


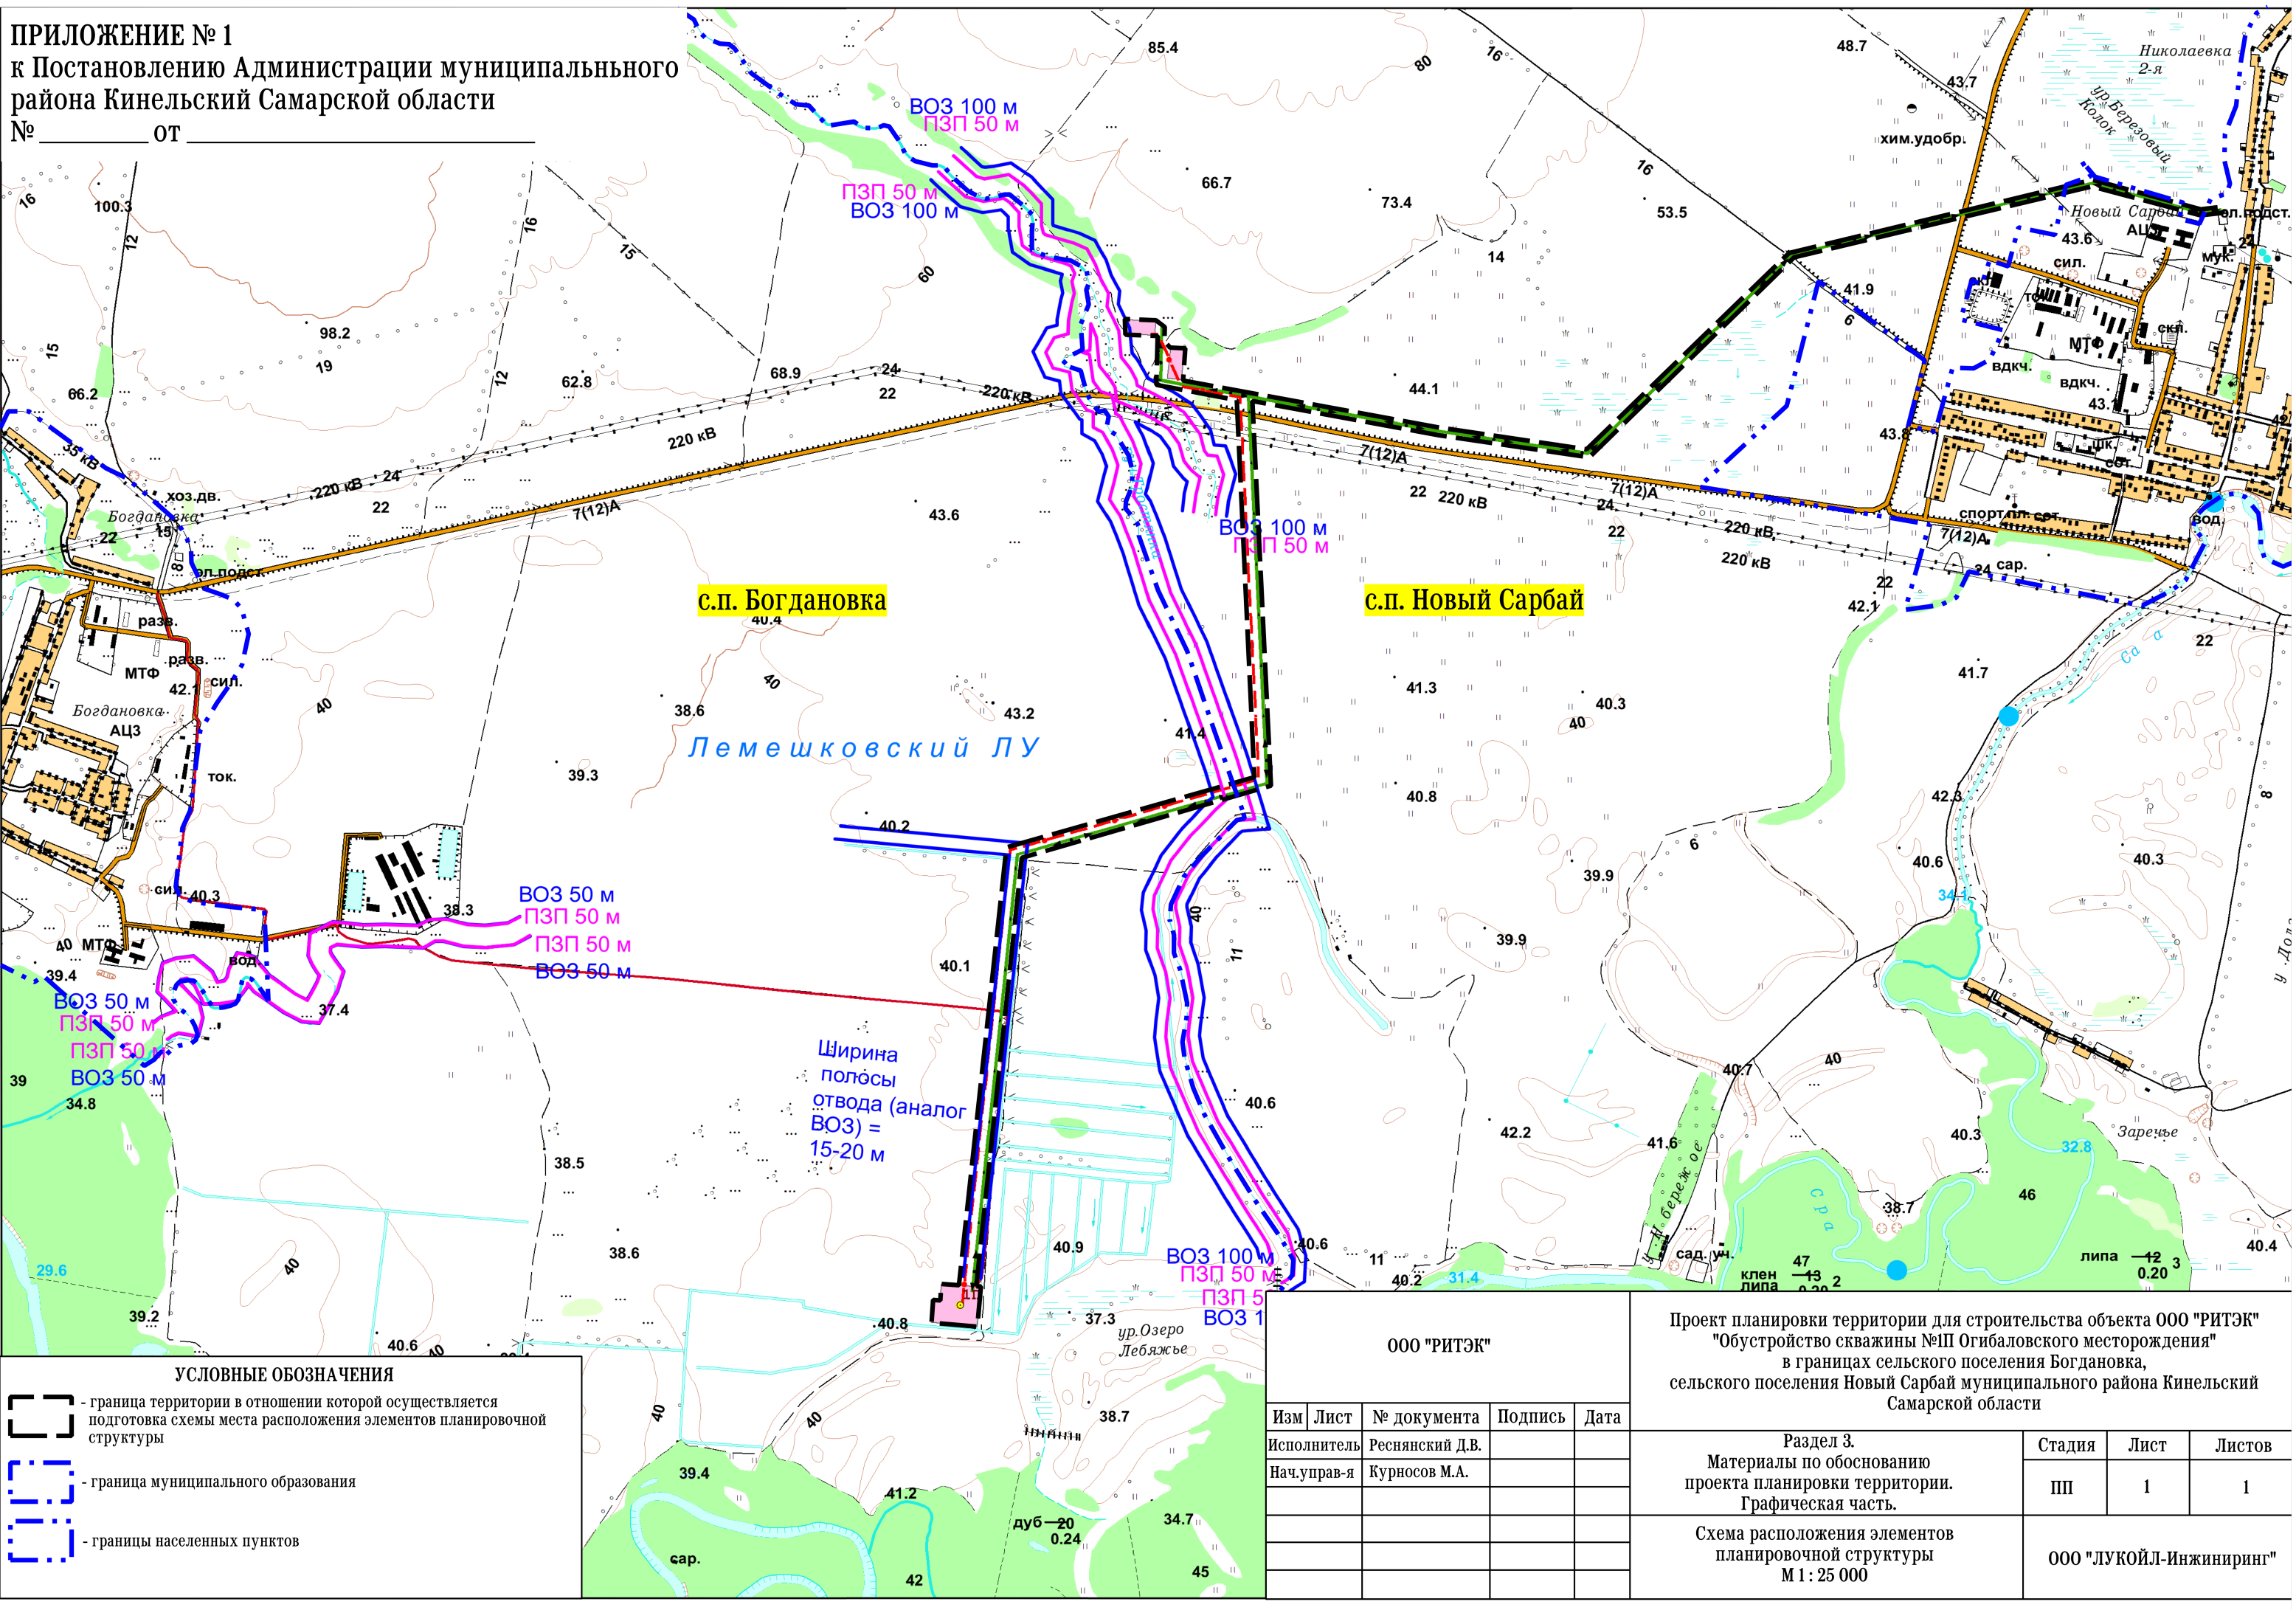

УСЛОВНЫЕ ОБОЗНАЧЕНИЯ

- граница территории в отношении которой осуществляется подготовка схемы места расположения элементов планировочной структуры
- граница муниципального образования
- границы населенных пунктов

000 "РИТЭК"

Изм	Лист	№ документа	Подпись	Дата
Исполнитель	Реснянский Д.В.			
Нач.управ-я	Курносов М.А.			

Проект планировки территории для строительства объекта ООО "РИТЭК"
 "Обустройство скважины №II Огибаловского месторождения"
 в границах сельского поселения Богдановка,
 сельского поселения Новый Сарбай муниципального района Кинельский
 Самарской области

Раздел 3.
 Материалы по обоснованию
 проекта планировки территории.
 Графическая часть.

Схема расположения элементов
 планировочной структуры
 М 1 : 25 000

Стадия	Лист	Листов
ПП	1	1

ООО "ЛУКОЙЛ-Инжиниринг"