

**ГРАФИЧЕСКОЕ ОПИСАНИЕ МЕСТОПОЛОЖЕНИЯ ГРАНИЦ
ПУБЛИЧНОГО СЕРВИТУТА**

«Участок ВЛ-10 кВ Ф-8 ПС Новый Сарбай»

(наименование объекта, местоположение границ которого описано)

ОПИСАНИЕ ГРАНИЦ ПУБЛИЧНОГО СЕРВИТУТА**«Участок ВЛ-10 кВ Ф-8 ПС Новый Сарбай»**

(наименование объекта, местоположение границ которого описано)

№ п/п	Содержание	Номера листов
1	2	3
1	Сведения о публичном сервитуте	3
2	Сведения о местоположении границ публичного сервитута	4
3	Сведения о местоположении измененных (уточненных) границ публичного сервитута	5
4	План границ	6

ОПИСАНИЕ ГРАНИЦ ПУБЛИЧНОГО СЕРВИТУТА**«Участок ВЛ-10 кВ Ф-8 ПС Новый Сарбай»**

(наименование объекта, местоположение границ которого описано)

Сведения о публичном сервитуте

№ п/п	Характеристики публичного сервитута	Описание характеристик
1	2	3
1	Местоположение публичного сервитута	Самарская область, Кинельский район, сельское поселение Новый Сарбай
2	Площадь публичного сервитута ± величина погрешности определения площади ($P \pm \Delta P$)	16184 ± 45 кв.м.
3	Иные характеристики публичного сервитута	—

ОПИСАНИЕ ГРАНИЦ ПУБЛИЧНОГО СЕРВИТУТА

«Участок ВЛ-10 кВ Ф-8 ПС Новый Сарбай»

(наименование объекта, местоположение границ которого описано)

Сведения о местоположении границ публичного сервитута

1. Система координат *МСК-63 зона 2*

2. Сведения о характерных точках границ публичного сервитута

Обозначение характерных точек границ	Координаты, м		Метод определения координат характерной точки	Средняя квадратическая погрешность положения характерной точки (M_t), м	Описание обозначения точки на местности (при наличии)
	X	Y			
1	2	3	4	5	6
: ЗУИ(1)					
1	408593,88	2232011,47	Метод спутниковых геодезических измерений (определений)	0,1	—
2	408594,98	2232016,34	<...>	0,1	—
3	408554,26	2232025,46	<...>	0,1	—
4	408535,11	2232123,98	<...>	0,1	—
5	408436,13	2232633,50	<...>	0,1	—
6	408325,05	2233121,78	<...>	0,1	—
7	407832,77	2233620,64	<...>	0,1	—
8	407052,42	2234250,42	<...>	0,1	—
9	407049,28	2234246,53	<...>	0,1	—
10	407829,41	2233616,92	<...>	0,1	—
11	408320,49	2233119,28	<...>	0,1	—
12	408431,24	2232632,47	<...>	0,1	—
13	408529,74	2232125,37	<...>	0,1	—
14	408370,21	2232086,99	<...>	0,1	—
15	408317,92	2231893,23	<...>	0,1	—
16	408312,87	2231889,04	<...>	0,1	—
17	408316,07	2231885,20	<...>	0,1	—
18	408322,33	2231890,40	<...>	0,1	—
19	408374,27	2232082,83	<...>	0,1	—
20	408530,70	2232120,46	<...>	0,1	—
21	408549,98	2232021,30	<...>	0,1	—
1	408593,88	2232011,47	<...>	0,1	—

ОПИСАНИЕ ГРАНИЦ ПУБЛИЧНОГО СЕРВИТУТА

«Участок ВЛ-10 кВ Ф-8 ПС Новый Сарбай»

(наименование объекта, местоположение границ которого описано)

Сведения о местоположении измененных (уточненных) границ публичного сервитута

1. Система координат—

2. Сведения о характерных точках границ публичного сервитута

Обозначение характерных точек границ	Существующие координаты, м		Измененные (уточненные) координаты, м		Метод определения координат характерной точки	Средняя квадратическая погрешность положения характерной точки (M_t), м	Описание обозначения точки на местности (при наличии)
	X	Y	X	Y			
1	2	3	4	5	6	7	8
—	—	—	—	—	—	—	—

3. Сведения о характерных точках части (частей) границы публичного сервитута

Часть № —

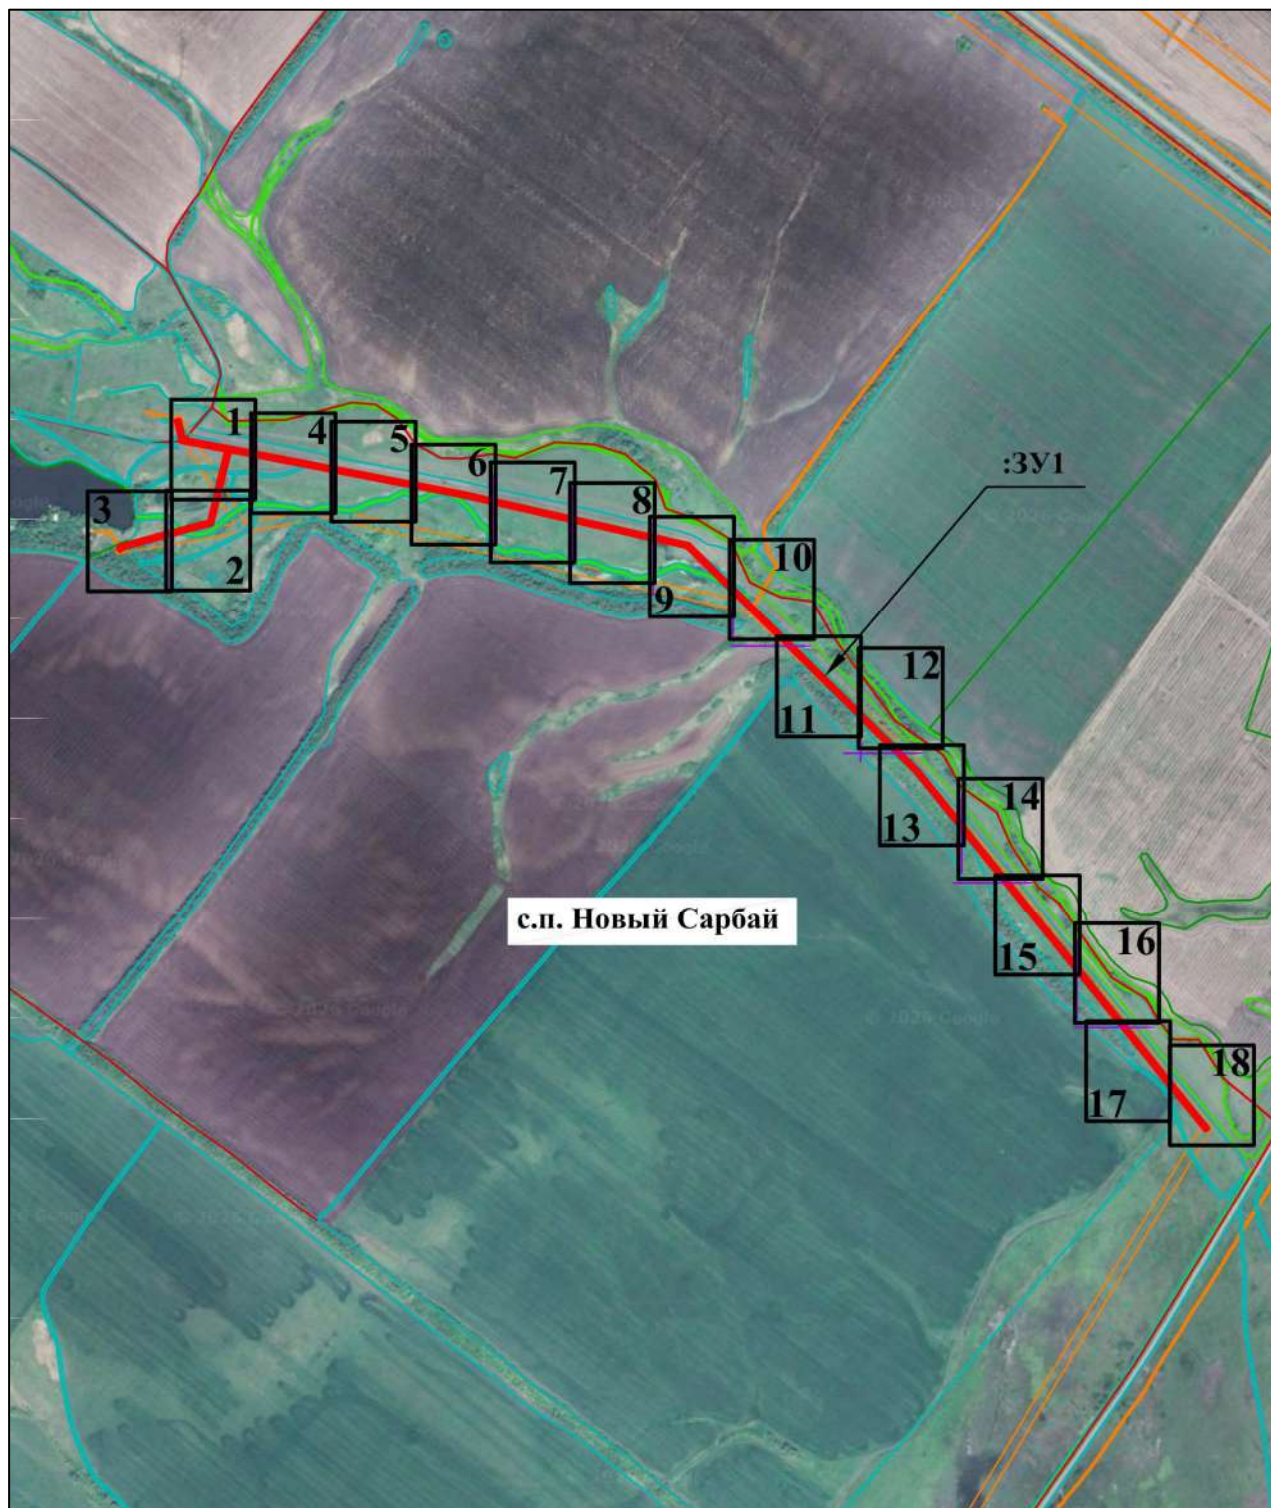
Обозначение характерных точек границ	Существующие координаты, м		Измененные (уточненные) координаты, м		Метод определения координат характерной точки	Средняя квадратическая погрешность положения характерной точки (M_t), м	Описание обозначения точки на местности (при наличии)
	X	Y	X	Y			
1	2	3	4	5	6	7	8
—	—	—	—	—	—	—	—

СХЕМА РАСПОЛОЖЕНИЯ ГРАНИЦ ПУБЛИЧНОГО СЕРВИТУТА

«Участок ВЛ-10 кВ Ф-8 ПС Новый Сарбай»

(наименование объекта, местоположение границ которого описано)

Основной лист



Масштаб 1:15000

Используемые условные знаки и обозначения:



— область выносного листа

1

— номер выносного листа

Остальные используемые условные знаки и обозначения приведены на отдельной странице в конце раздела.

Подпись

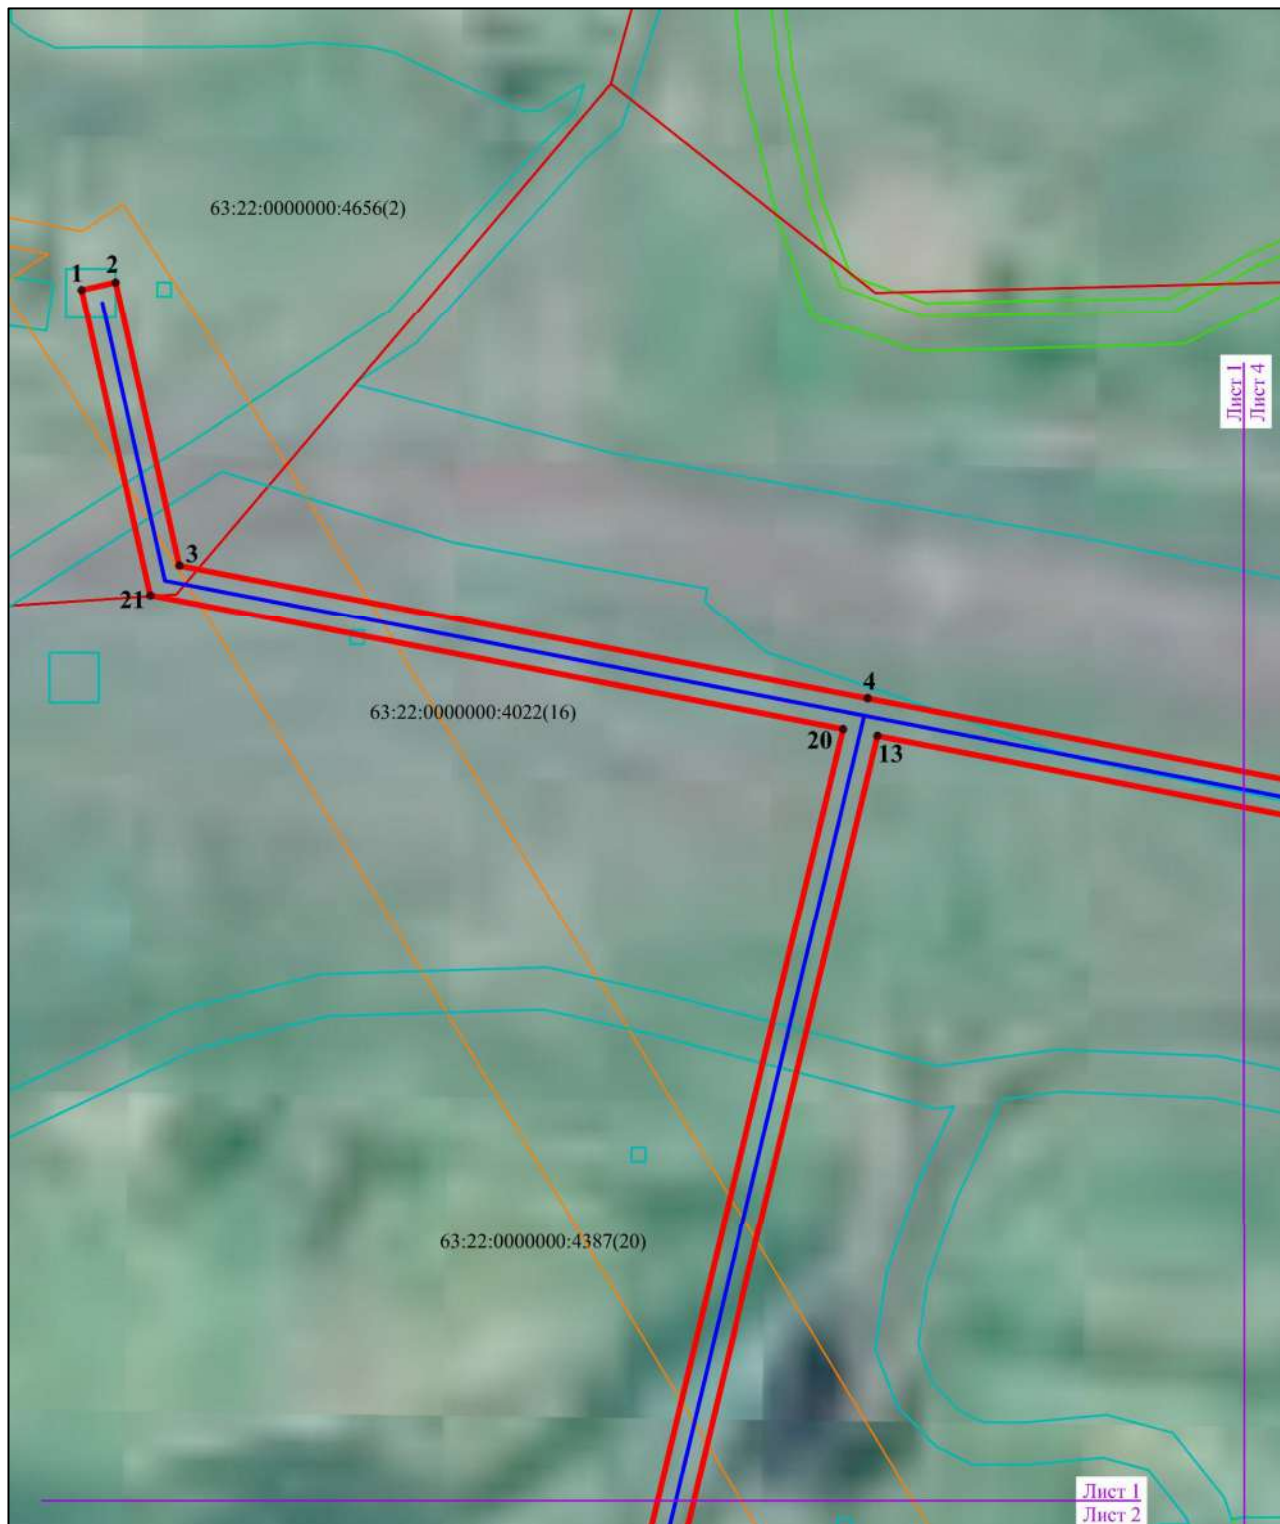
Коновалова А.Е. Дата 06.07.2026 г.

Место для оттиска печати (при наличии) лица, составившего описание местоположения границ публичного сервитута



**СХЕМА РАСПОЛОЖЕНИЯ ГРАНИЦ ПУБЛИЧНОГО СЕРВИТУТА
«Участок ВЛ-10 кВ Ф-8 ПС Новый Сарбай»**

(наименование объекта, местоположение границ которого описано)

Выносной лист №1**Масштаб 1:1000**

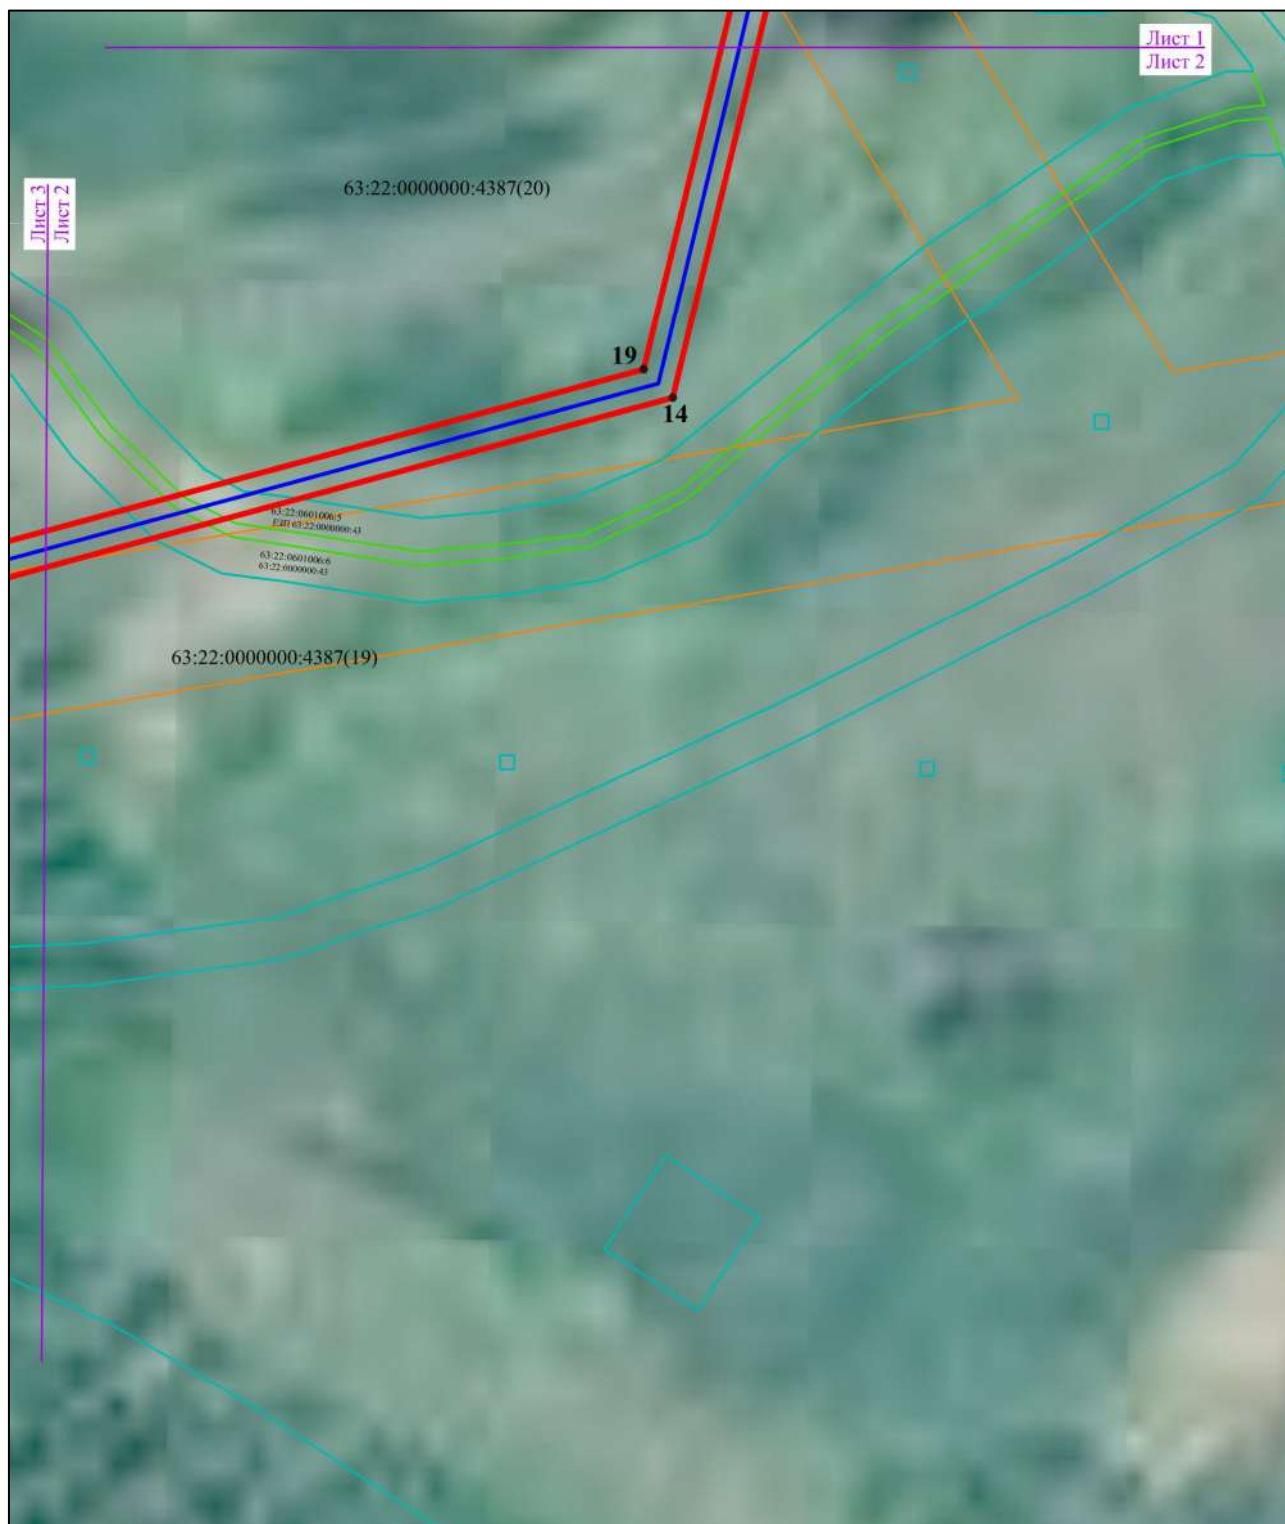
Используемые условные знаки и обозначения приведены на отдельной странице в конце раздела.

Подпись  Коновалова А.Е. Дата 06.07.2026 г.

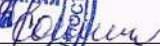
Место для оттиска печати (при наличии) лица, составившего описание местоположения границ публичного сервитута

**СХЕМА РАСПОЛОЖЕНИЯ ГРАНИЦ ПУБЛИЧНОГО СЕРВИТУТА
«Участок ВЛ-10 кВ Ф-8 ПС Новый Сарбай»**

(наименование объекта, местоположение границ которого описано)

Выносной лист №2**Масштаб 1:1000**

Используемые условные знаки и обозначения приведены на отдельной странице в конце раздела.

Подпись  Коновалова А.Е. Дата 06.07.2026 г.

Место для отиска печати (при наличии) лица, составившего описание местоположения границ публичного сервитута



СХЕМА РАСПОЛОЖЕНИЯ ГРАНИЦ ПУБЛИЧНОГО СЕРВИТУТА

«Участок ВЛ-10 кВ Ф-8 ПС Новый Сарбай»

(наименование объекта, местоположение границ которого описано)

Выносной лист №3



Масштаб 1:1000

Используемые условные знаки и обозначения приведены на отдельной странице в конце раздела.

Подпись Коновалова А.Е. Дата 06.07.2026 г.

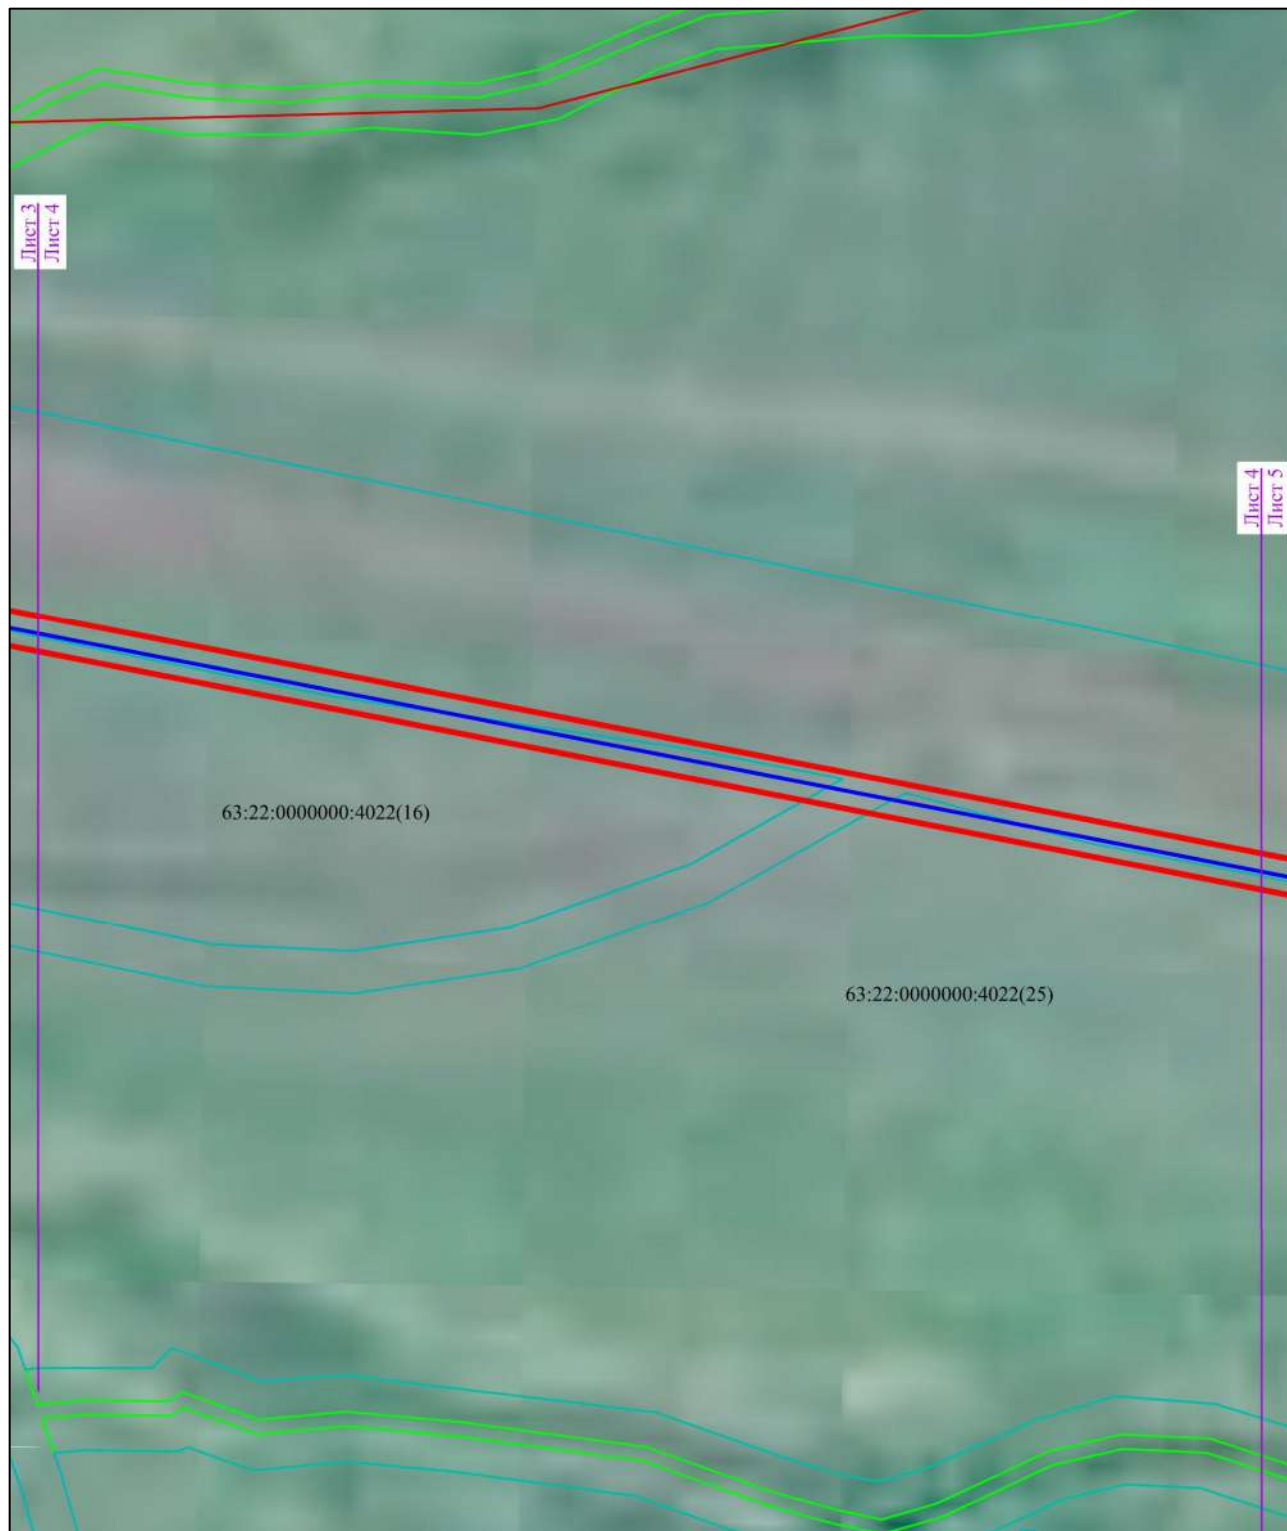
Место для оттиска печати (при наличии) лица, составившего описание местоположения границ публичного сервитута

СХЕМА РАСПОЛОЖЕНИЯ ГРАНИЦ ПУБЛИЧНОГО СЕРВИТУТА

«Участок ВЛ-10 кВ Ф-8 ПС Новый Сарбай»

(наименование объекта, местоположение границ которого описано)

Выносной лист №4



Масштаб 1:1000

Используемые условные знаки и обозначения приведены на отдельной странице в конце раздела.

Подпись

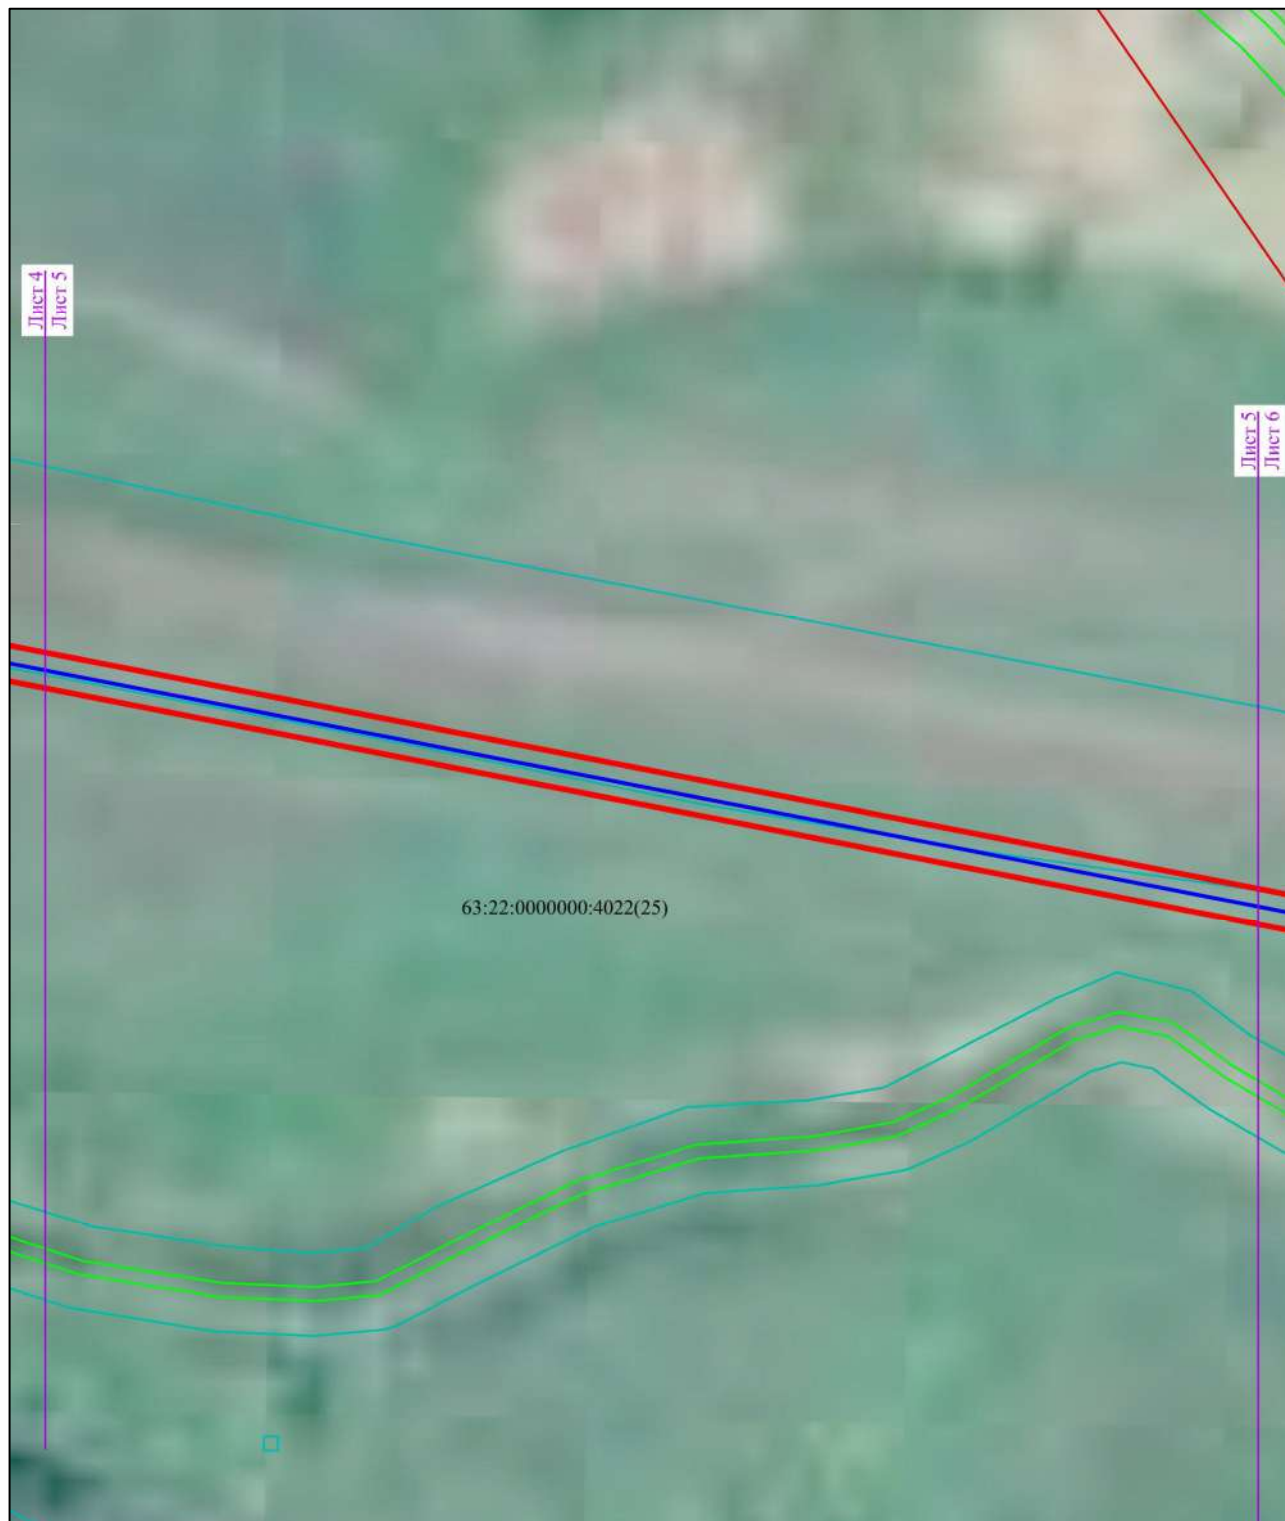
Коновалова А.Е.

Дата 06.07.2026 г.

Место для оттиска печати (при наличии) лица, составившего описание местоположения границ публичного сервитут

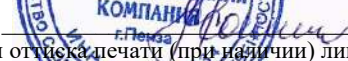
**СХЕМА РАСПОЛОЖЕНИЯ ГРАНИЦ ПУБЛИЧНОГО СЕРВИТУТА
«Участок ВЛ-10 кВ Ф-8 ПС Новый Сарбай»**

(наименование объекта, местоположение границ которого описано)

Выносной лист №5**Масштаб 1:1000**

Используемые условные знаки и обозначения приведены на отдельной странице в конце раздела.

Подпись



Коновалова А.Е.

Дата 06.07.2026 г.

Место для оттиска печати (при наличии) лица, составившего описание местоположения границ публичного сервитута



СХЕМА РАСПОЛОЖЕНИЯ ГРАНИЦ ПУБЛИЧНОГО СЕРВИТУТА

«Участок ВЛ-10 кВ Ф-8 ПС Новый Сарбай»

(наименование объекта, местоположение границ которого описано)

Выносной лист №7



Масштаб 1:1000

Используемые условные знаки и обозначения приведены на отдельной странице в конце раздела.

Подпись _____ Коновалова А.Е. Дата 06.07.2026 г.

Место для оттиска печати (при наличии) лица, составившего описание местоположения границ публичного сервитута



СХЕМА РАСПОЛОЖЕНИЯ ГРАНИЦ ПУБЛИЧНОГО СЕРВИТУТА

«Участок ВЛ-10 кВ Ф-8 ПС Новый Сарбай»

(наименование объекта, местоположение границ которого описано)

Выносной лист №8



Масштаб 1:1000

Используемые условные знаки и обозначения приведены на отдельной странице в конце раздела.

Подпись



Коновалова А.Е.

Дата 06.07.2026 г.

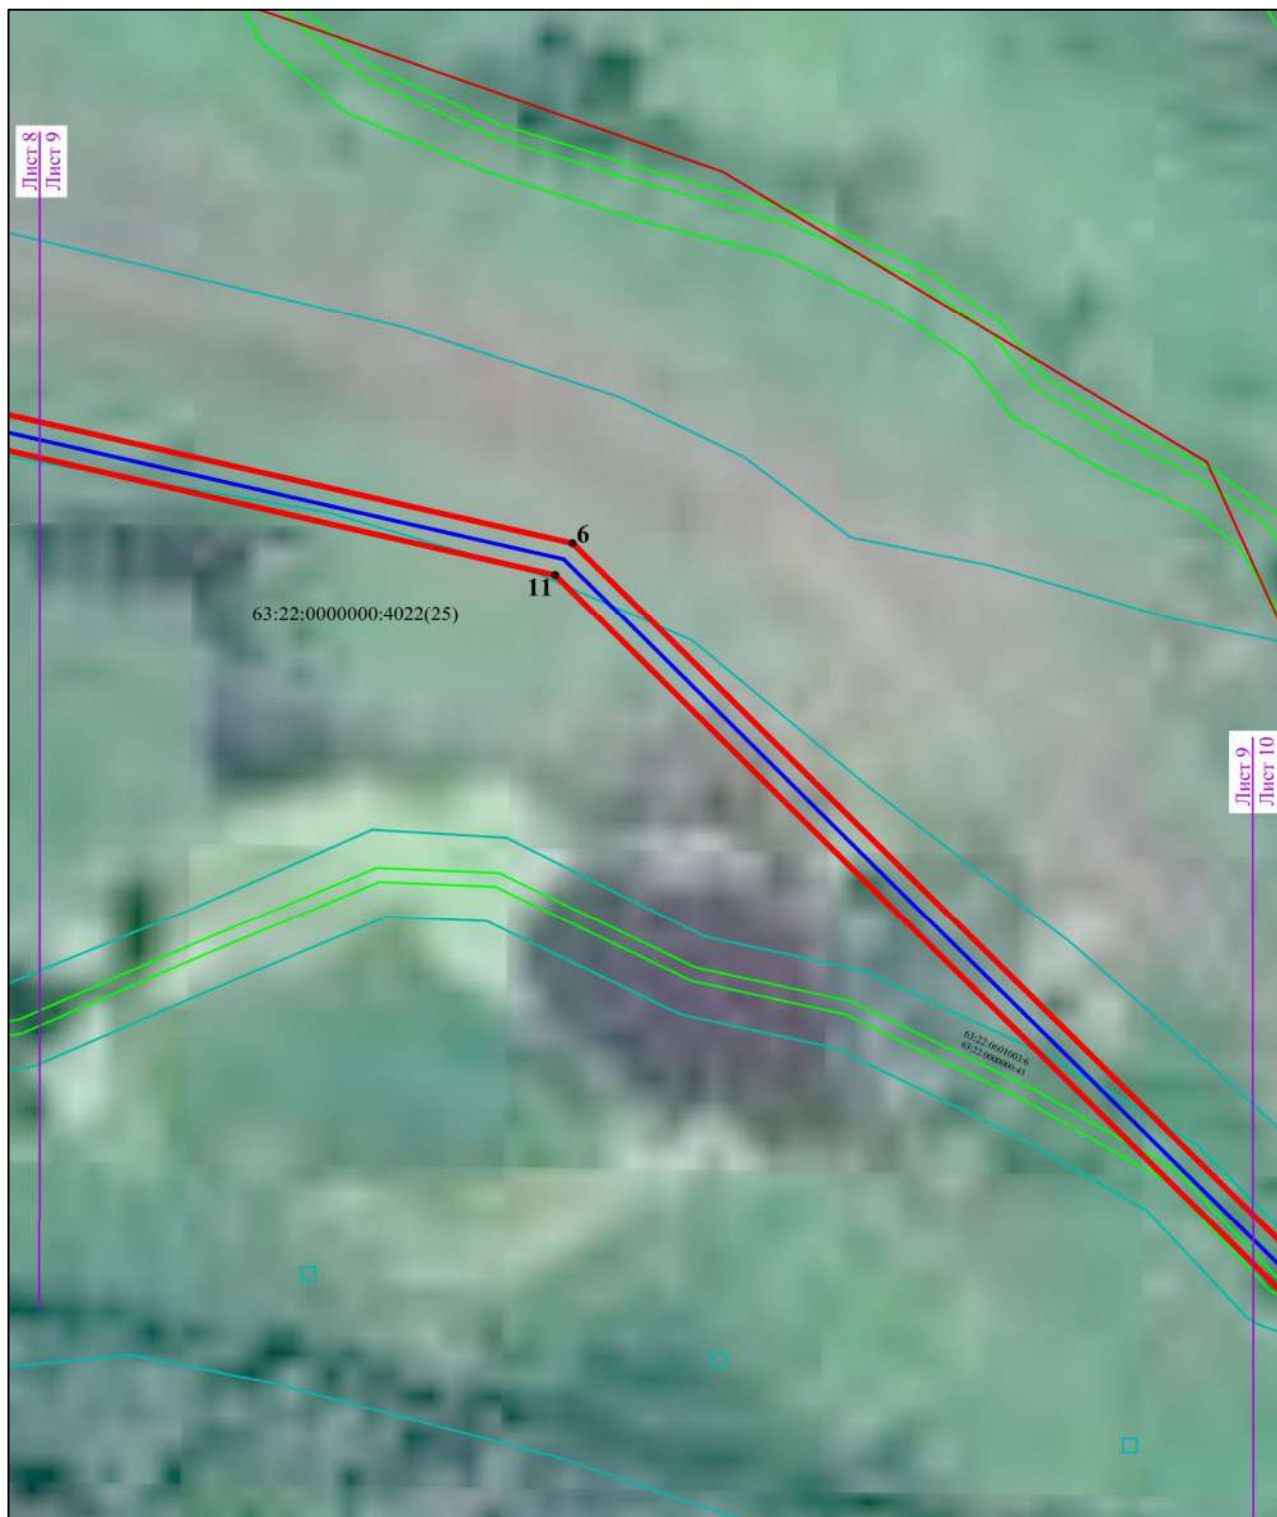
Место для отнесения печати (при наличии) лица, составившего описание местоположения границ публичного сервитута

СХЕМА РАСПОЛОЖЕНИЯ ГРАНИЦ ПУБЛИЧНОГО СЕРВИТУТА

«Участок ВЛ-10 кВ Ф-8 ПС Новый Сарбай»

(наименование объекта, местоположение границ которого описано)

Выносной лист №9



Масштаб 1:1000

Используемые условные знаки и обозначения приведены на отдельной странице в конце раздела.

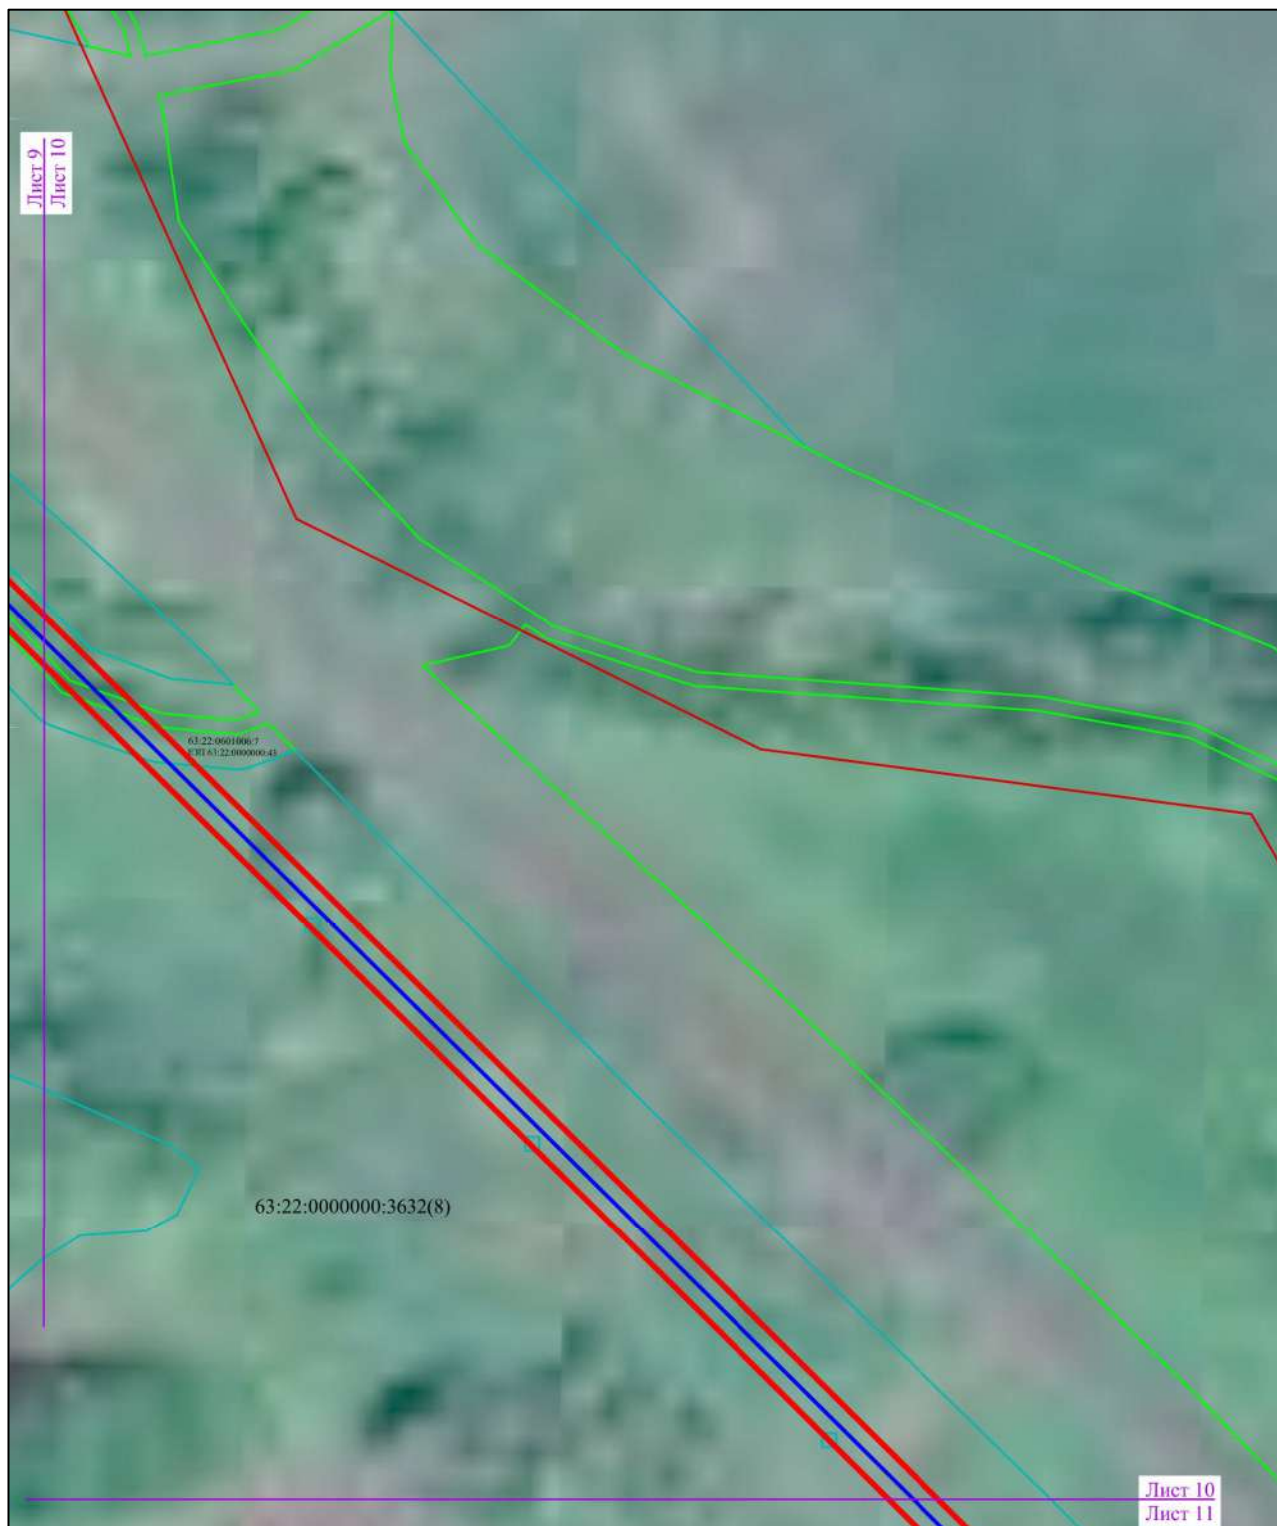
Подпись Коновалова А.Е. Дата 06.07.2026 г.

Место для отрисовки печати (при наличии) лица, составившего описание местоположения границ публичного сервитута



**СХЕМА РАСПОЛОЖЕНИЯ ГРАНИЦ ПУБЛИЧНОГО СЕРВИТУТА
«Участок ВЛ-10 кВ Ф-8 ПС Новый Сарбай»**

(наименование объекта, местоположение границ которого описано)

Выносной лист №10**Масштаб 1:1000**

Используемые условные знаки и обозначения приведены на отдельной странице в конце раздела.

Подпись

Место для отиска печати (при наличии) лица, составившего описание местоположения границ публичного сервитута

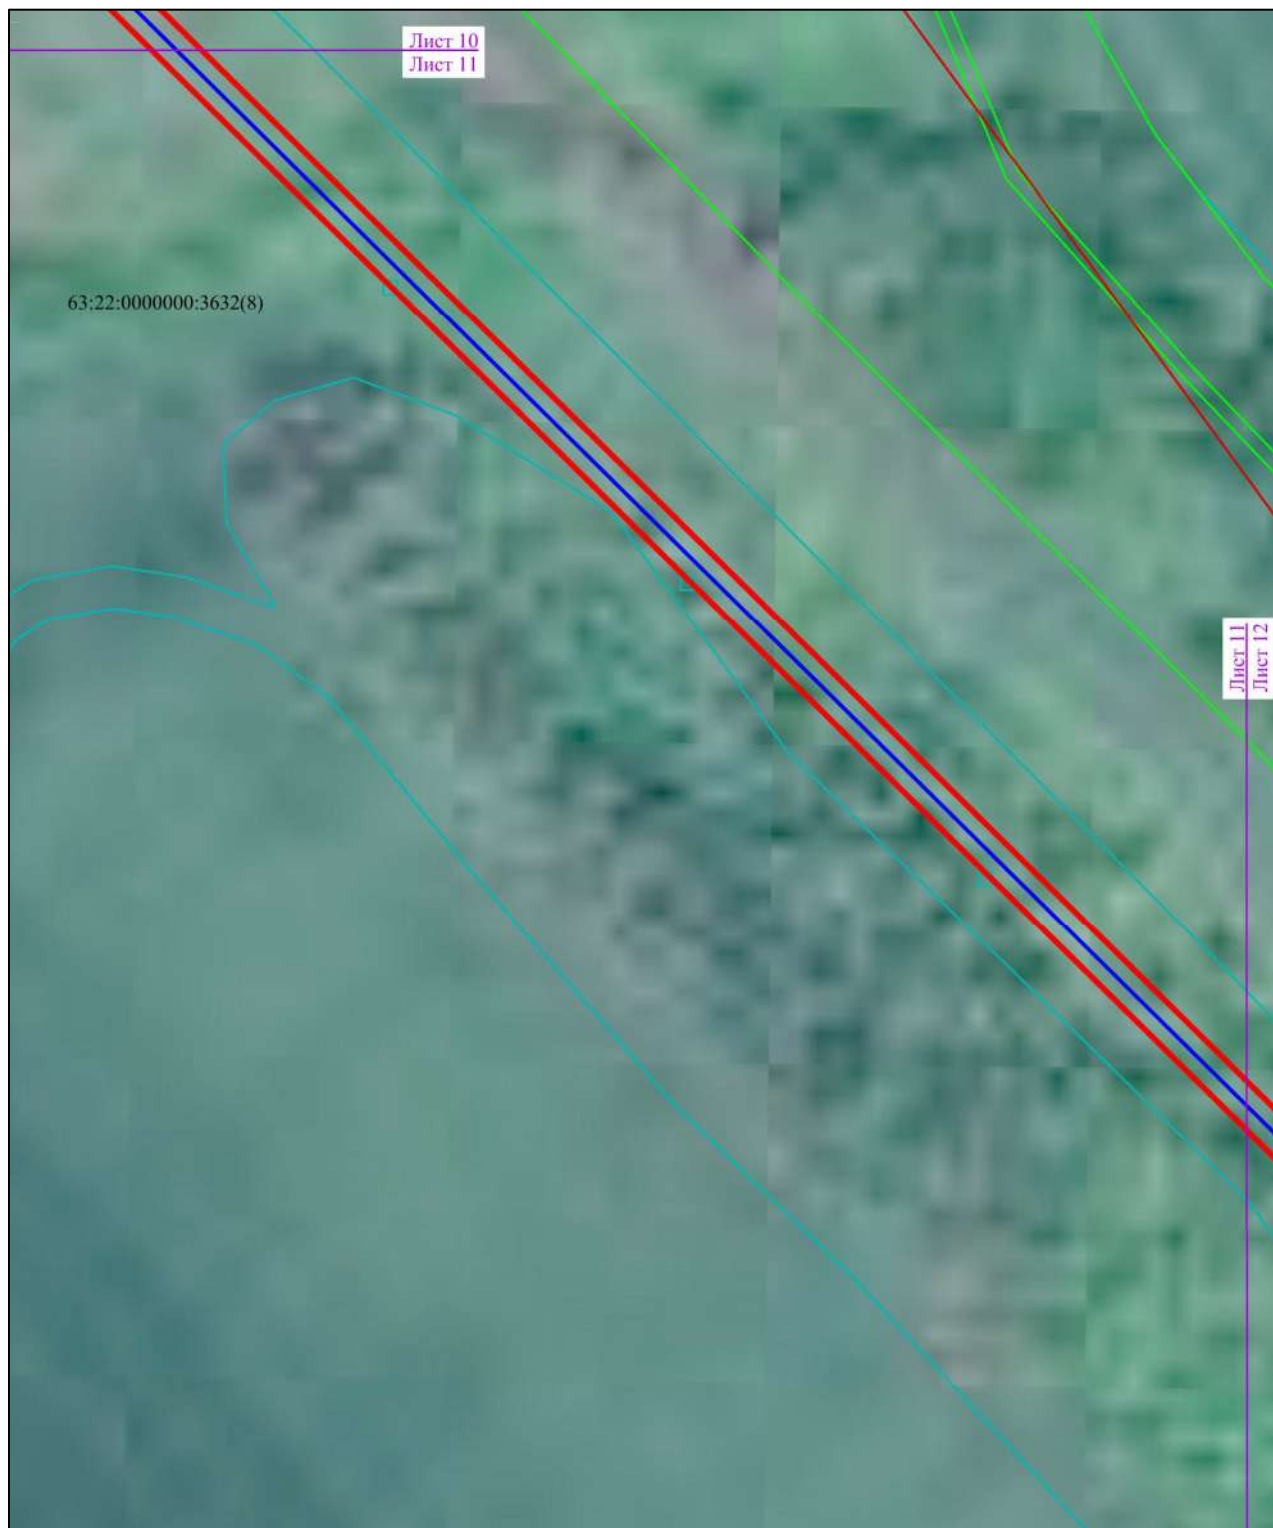
Коновалова А.Е.

Дата 06.07.2026 г.

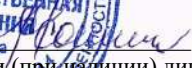


**СХЕМА РАСПОЛОЖЕНИЯ ГРАНИЦ ПУБЛИЧНОГО СЕРВИТУТА
«Участок ВЛ-10 кВ Ф-8 ПС Новый Сарбай»**

(наименование объекта, местоположение границ которого описано)

Выносной лист №11**Масштаб 1:1000**

Используемые условные знаки и обозначения приведены на отдельной странице в конце раздела.

Подпись  Коновалова А.Е. Дата 06.07.2026 г.

Место для оттиска печати (при наличии) лица, составившего описание местоположения границ публичного сервитута

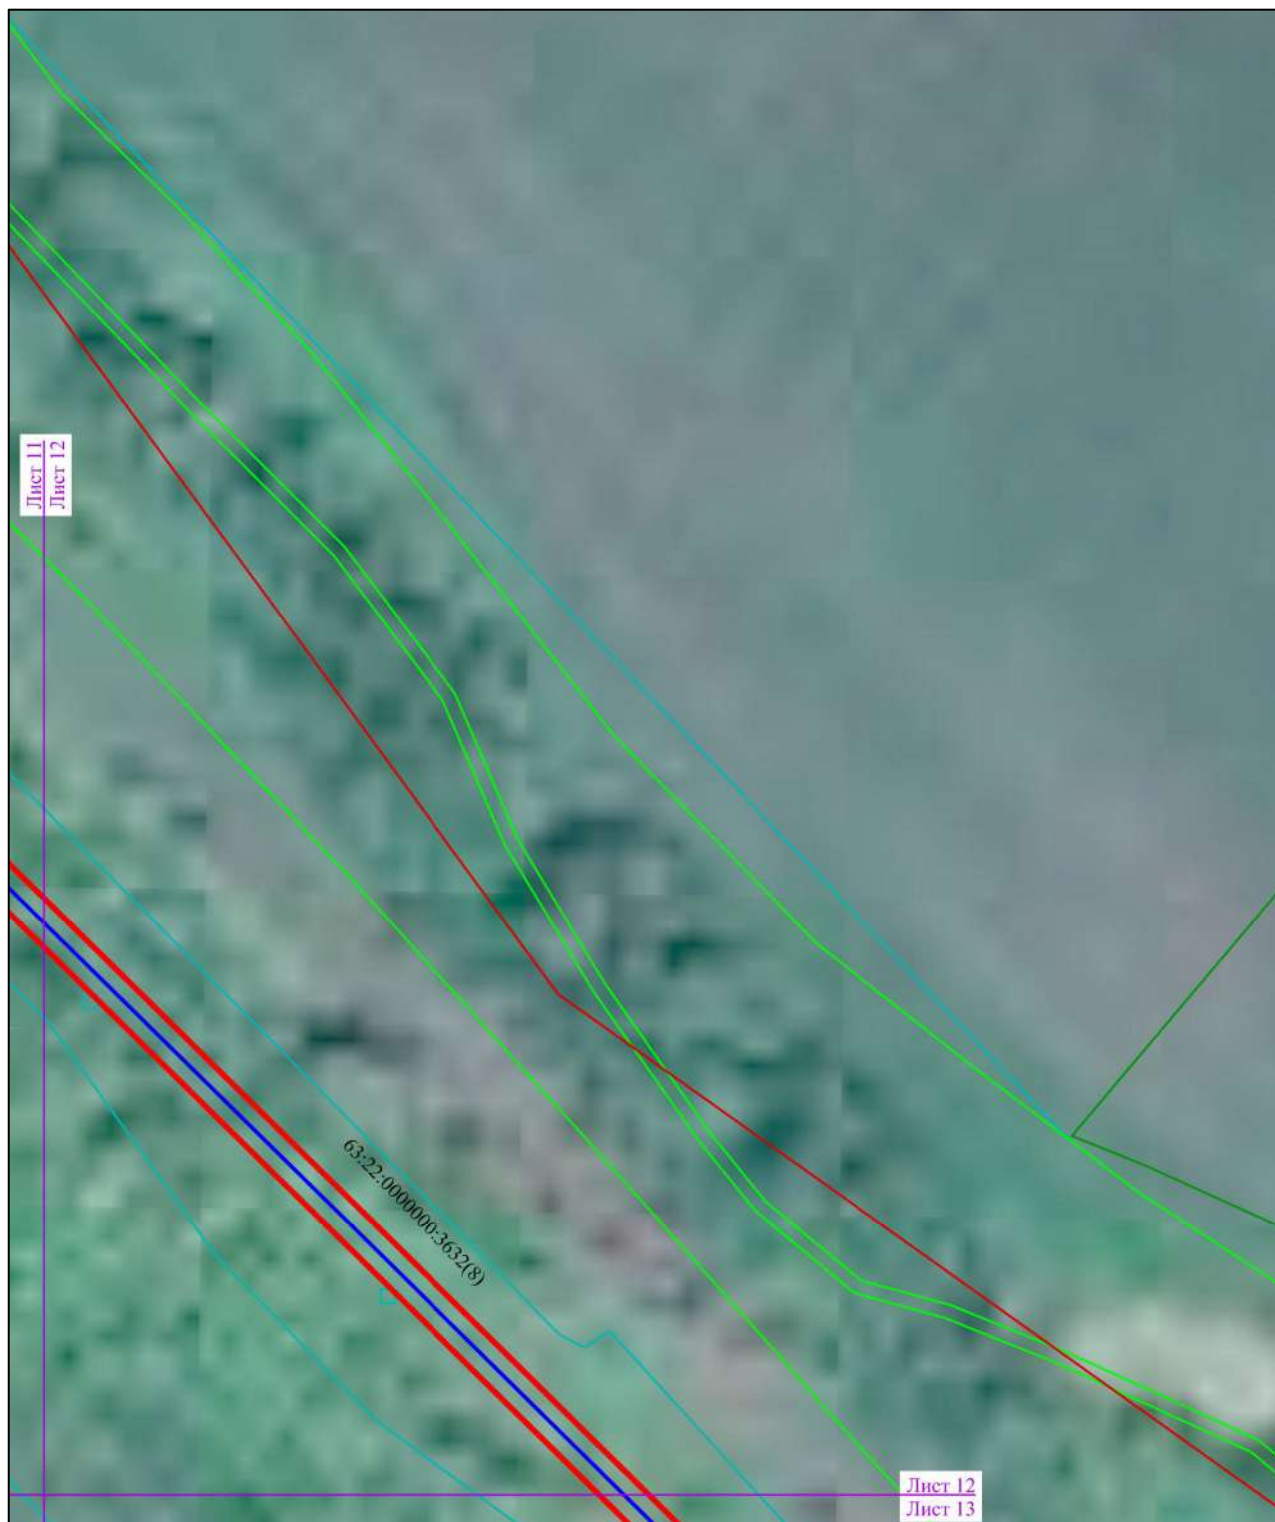


СХЕМА РАСПОЛОЖЕНИЯ ГРАНИЦ ПУБЛИЧНОГО СЕРВИТУТА

«Участок ВЛ-10 кВ Ф-8 ПС Новый Сарбай»

(наименование объекта, местоположение границ которого описано)

Выносной лист №12



Масштаб 1:1000

Используемые условные знаки и обозначения приведены на отдельной странице в конце раздела.

Подпись  Коновалова А.Е. Дата 06.07.2026 г.

Место для отписки печати (при наличии) лица, составившего описание местоположения границ публичного сервитута



СХЕМА РАСПОЛОЖЕНИЯ ГРАНИЦ ПУБЛИЧНОГО СЕРВИТУТА

«Участок ВЛ-10 кВ Ф-8 ПС Новый Сарбай»

(наименование объекта, местоположение границ которого описано)

Выносной лист №14



Масштаб 1:1000

Используемые условные знаки и обозначения приведены на отдельной странице в конце раздела.

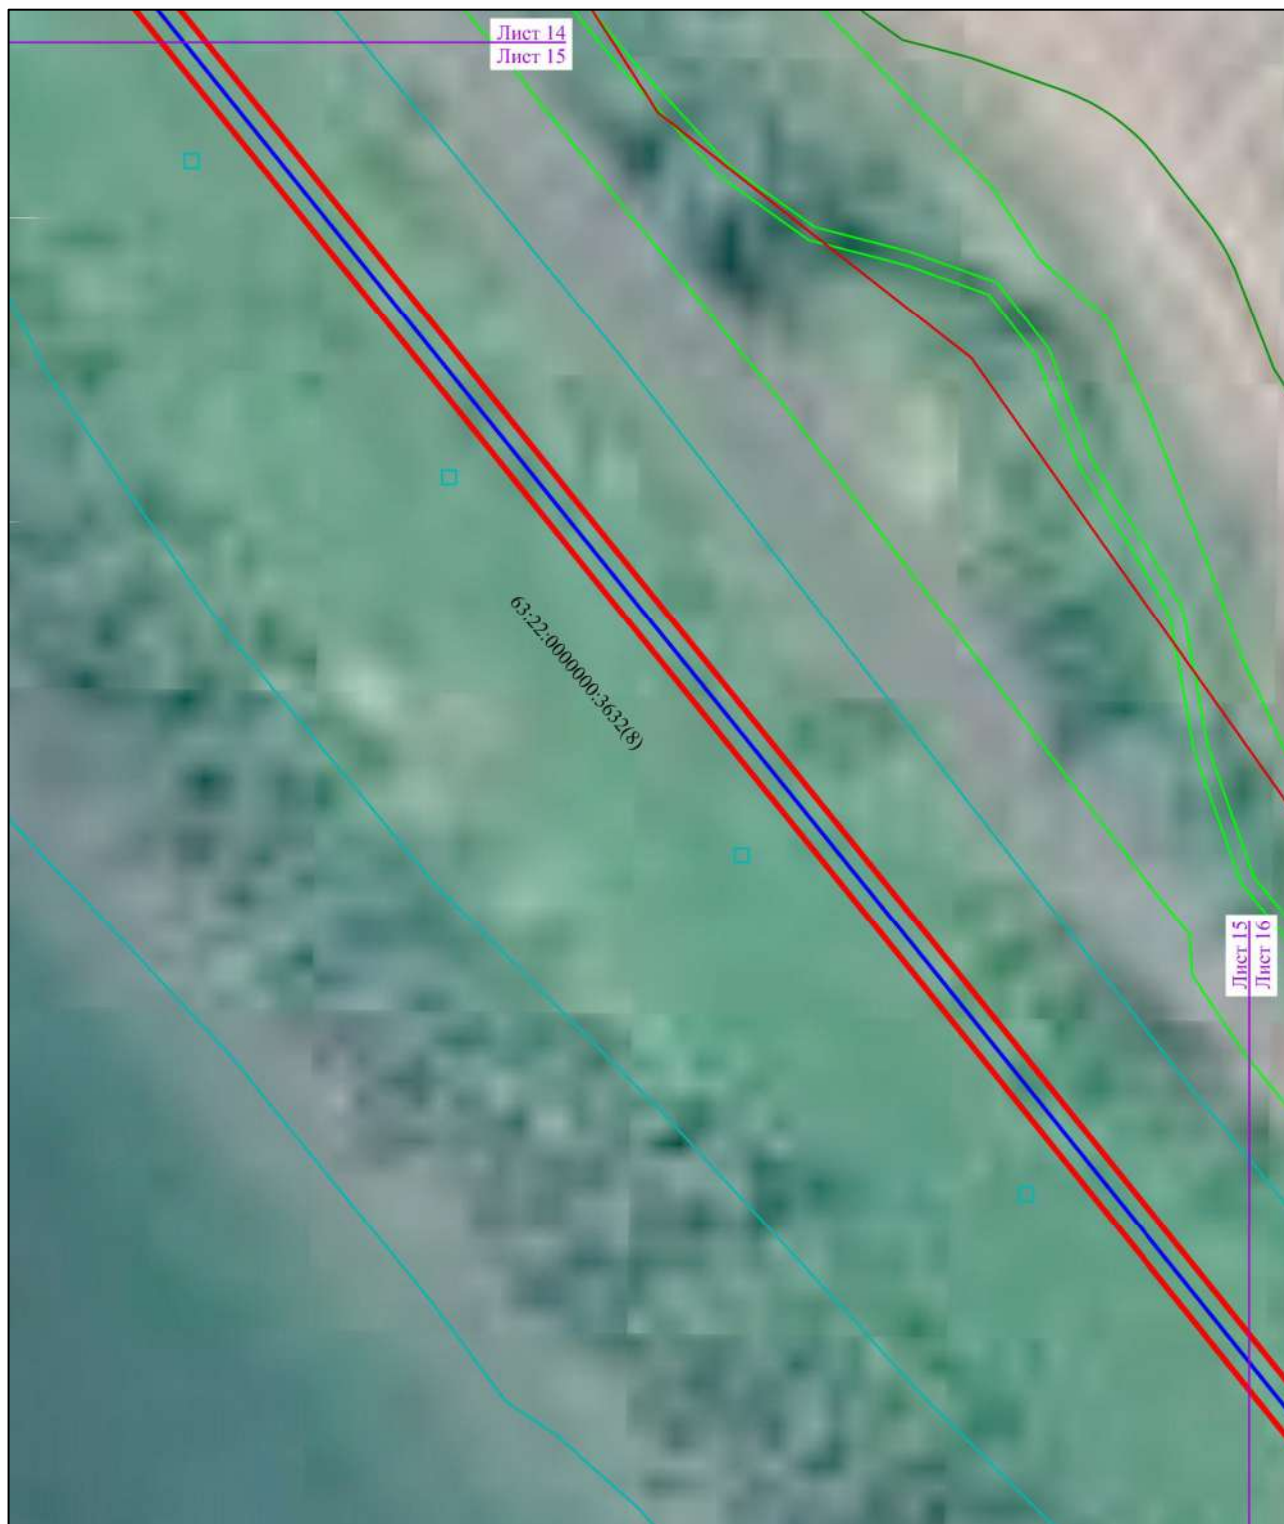
Подпись _____ Коновалова А.Е. Дата 06.07.2026 г.

Место для оттиска печати (при наличии) лица, составившего описание местоположения границ публичного сервитута



**СХЕМА РАСПОЛОЖЕНИЯ ГРАНИЦ ПУБЛИЧНОГО СЕРВИТУТА
«Участок ВЛ-10 кВ Ф-8 ПС Новый Сарбай»**

(наименование объекта, местоположение границ которого описано)

Выносной лист №15**Масштаб 1:1000**

Используемые условные знаки и обозначения приведены на отдельной странице в конце раздела.

Подпись



Коновалова А.Е.

Дата 06.07.2026 г.

Место для оттиска печати (при наличии) лица, составившего описание местоположения границ публичного сервитута

СХЕМА РАСПОЛОЖЕНИЯ ГРАНИЦ ПУБЛИЧНОГО СЕРВИТУТА

«Участок ВЛ-10 кВ Ф-8 ПС Новый Сарбай»

(наименование объекта, местоположение границ которого описано)

Выносной лист №16



Масштаб 1:1000

Используемые условные знаки и обозначения приведены на отдельной странице в конце раздела.

Подпись  Коновалова А.Е. Дата 06.07.2026 г.

Место для отписки печати (при наличии) лица, составившего описание местоположения границ публичного сервитута

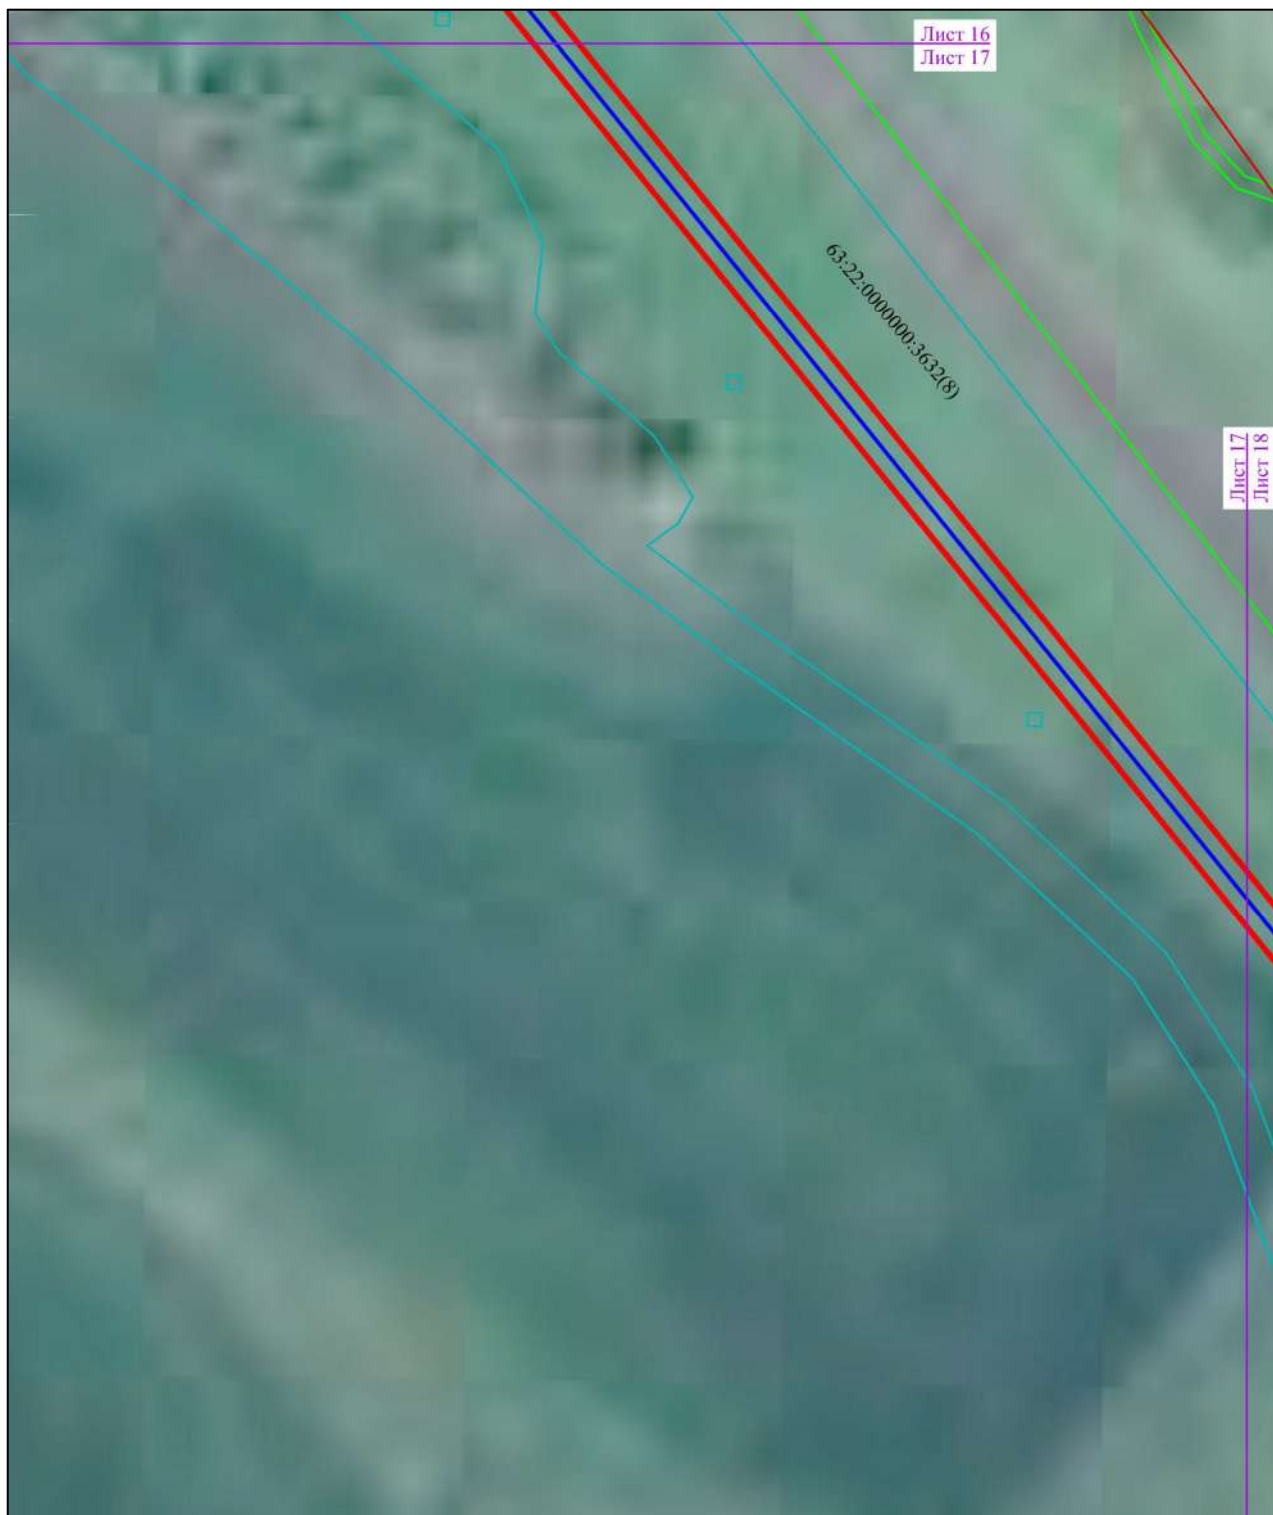


СХЕМА РАСПОЛОЖЕНИЯ ГРАНИЦ ПУБЛИЧНОГО СЕРВИТУТА

«Участок ВЛ-10 кВ Ф-8 ПС Новый Сарбай»

(наименование объекта, местоположение границ которого описано)

Выносной лист №17



Масштаб 1:1000

Используемые условные знаки и обозначения приведены на отдельной странице в конце раздела.

Подпись  Коновалова А.Е. Дата 06.07.2026 г.

Место для оттиска печати (при наличии) лица, составившего описание местоположения границ публичного сервитута



СХЕМА РАСПОЛОЖЕНИЯ ГРАНИЦ ПУБЛИЧНОГО СЕРВИТУТА

«Участок ВЛ-10 кВ Ф-8 ПС Новый Сарбай»

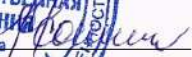
(наименование объекта, местоположение границ которого описано)

Выносной лист №18



Масштаб 1:1000

Используемые условные знаки и обозначения приведены на отдельной странице в конце раздела.

Подпись  Коновалова А.Е. Дата 06.07.2026 г.

Место для оттиска печати (при наличии) лица, составившего описание местоположения границ публичного сервитута



СХЕМА РАСПОЛОЖЕНИЯ ГРАНИЦ ПУБЛИЧНОГО СЕРВИТУТА**«Участок ВЛ-10 кВ Ф-8 ПС Новый Сарбай»**

(наименование объекта, местоположение границ которого описано)

Используемые условные знаки и обозначения:

-  - Граница публичного сервитута
-  - Обозначение инженерного сооружения
-  - Обозначение границы муниципального образования
-  - Существующая часть границы, имеющиеся в ГКН сведения о которой достаточны для определения её местоположения
- 00:00:000000:00 - Обозначение земельного участка
- н1**[•] - Характерная точка границы, сведения о которой позволяют однозначно определить ее на местности
- :3У1** - Обозначение многоконтурного земельного участка