

АДМИНИСТРАЦИЯ
СЕЛЬСКОГО ПОСЕЛЕНИЯ
ЧУБОВКАМУНИЦИПАЛЬНОГО
РАЙОНА КИНЕЛЬСКИЙ САМАРСКОЙ
ОБЛАСТИ

ПОСТАНОВЛЕНИЕ № 144
от 27 мая 2025 г.

«О предоставлении разрешения на условно разрешенный вид использования земельного участка, государственная собственность на который не разграничена, в кадастровом квартале 63:22:1802001»

Рассмотрев заявление Малыгина Василия Ивановича №34А от 04.04.2025 года о предоставлении разрешения на условно разрешенный вид использования земельного участка, государственная собственность на который не разграничена, в кадастровом квартале 63:22:1802001, согласно прилагаемой схеме расположения земельного участка на кадастровом плане территории, в соответствии со статьей 39 Градостроительного кодекса Российской Федерации, руководствуясь Уставом сельского поселения Чубовка, администрация сельского поселения Чубовка

ПОСТАНОВЛЯЕТ:

- 1.Предоставить разрешение на условно разрешенный вид использования земельного участка «13.1 Ведение огородничества», в отношении земельного участка, государственная собственность на который не разграничена, в кадастровом квартале 63:22:1802001, площадью 214 кв. м, расположенного по адресу: Самарская область, Кинельский район, с.Сырейка, схема расположения земельного участка на кадастровом плане территории прилагается.
- 2.Опубликовать настоящее постановление в газете «Вестник сельского поселения Чубовка»
- 3.Настоящее постановление вступает в силу со дня его официального опубликования.
- 4.Контроль за выполнением настоящего постановления оставляю за собой.

Глава сельского поселения Чубовка
муниципального района Кинельский

А.А.Авдеев





Ю.Н.Жидков/

Схема
расположения земельного участка на кадастровом плане территории

Кадастровый квартал: 63:22:1802001

Условный номер земельного участка – 3У1


Площадь земельного участка–214 кв.м.

Обозначение характерных точек границ	Координаты	
	X	Y
1	2	3
н1	404609,10	2199590,35
н2	404638,03	2199602,39
н3	404640,82	2199603,61
н4	404638,21	2199609,25
н5	404609,94	2199597,45
н6	404608,58	2199596,88
н7	404606,71	2199596,10

КАДАСТРОВЫЙ ПЛАН ТЕРРИТОРИИ

« 15 » Ноября 2024 г. № КУВИ-001/2024-168287560

КПТ.2.1

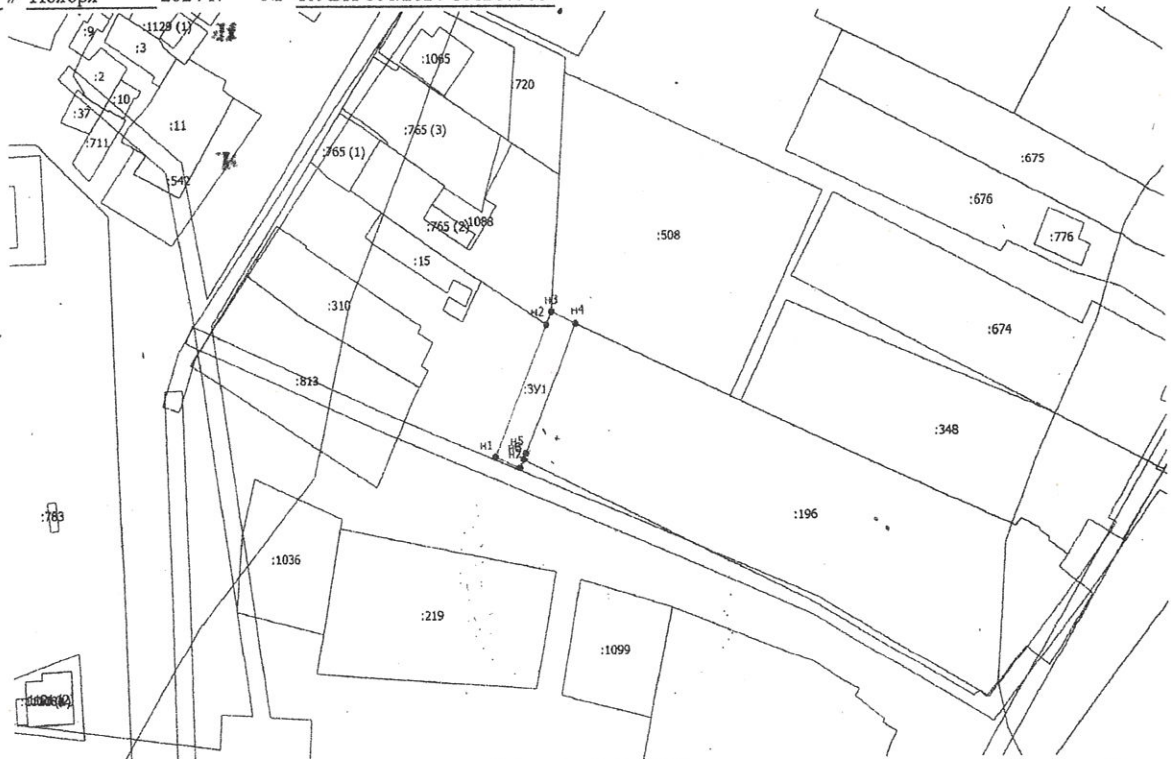

Масштаб 1:1000

система координат МСК-63

Условные обозначения:



Обозначение образуемого земельного участка



Обозначение земельных участков по данным ЕГРН



Границы кадастрового квартала



Границы охранных зон

:2055

Кадастровые номера земельных участков