

ОПИСАНИЕ МЕСТОПОЛОЖЕНИЯ ГРАНИЦ

«Газопровод низкого давления: - трубы стальные протяженностью 4,510 км, из них подземная прокладка 0,016 км, надземная 4,494 км, в том числе: от ГРС №131 до ГК 1 -0,016 км, D=114X4,5 мм; от ГК 1 до ГК 3 - 0,968 км, D= 110X10 мм; от ГК 3 до ГК 7 - 0,268 км, D= 114X4,5 мм; от ГК 7 до ШГРП №2 - 0,146 км, D= 57X3,5 мм; от ГК 2 до ШГРП №1 - 0,232 км, D= 89X4 мм; от ШГРП №2 до технологической котельной ПКН-2Н-0,036 км, D=57X3,5 мм; от ШГРП №1 до жилых домов по ул. Луговая (6 шт)-0,5 км, D= 57X3,5 мм, 0,162 км - D=25X2,5 мм; от ШГРП №1 до ШГРП №3 - 0,120 км, D=89x4 мм, 0,160 км - D=76X3 мм; от ШГРП №3 до дома №15 - 0,126 км, D= 57X3,5 мм, 0,025 км - D=32X2,5 мм; - шкафные газораспределительные подстанции ШГРП, 3 штуки, оборудование промышленного изготовления; - задвижки стальные, 46 штук.»

(наименование объекта местоположение границ, которого описано (далее - объект))

Раздел 1

Сведения об объекте		
№ п/п	Характеристики объекта	Описание характеристик
1	2	3
1.	Местоположение объекта	Самарская область, Кинельский р-н, пос.Красный Ключ
2.	Площадь объекта +/- величина погрешности определения площади (Р +/- Дельта Р)	1072±11 м ²
3.	Иные характеристики объекта	-

Раздел 2

Сведения о местоположении границ объекта					
1. Система координат <u>МСК-63, зона 2</u>					
2. Сведения о характерных точках границ объекта					
Обозначение характерных точек границ	Координаты, м		Метод определения координат характерной точки	Средняя квадратическая погрешность положения характерной точки (Mt), м	Описание обозначения точки на местности (при наличии)
	X	Y			
1	2	3	4	5	6
-					
n1	410041.66	2221968.53	Аналитический метод	0.1	-
n8	410042.88	2221971.22	Аналитический метод	0.1	-
n7	410037.4	2221973.66	Аналитический метод	0.1	-
n6	410036.25	2221971	Аналитический метод	0.1	-
n5	410036.62	2221970.83	Аналитический метод	0.1	-
n4	410036.21	2221969.92	Аналитический метод	0.1	-
n3	410037.12	2221969.51	Аналитический метод	0.1	-
n2	410037.53	2221970.42	Аналитический метод	0.1	-
n1	410041.66	2221968.53	Аналитический метод	0.1	-
-					
n9	410043.46	2221969.41	Аналитический метод	0.1	-
n10	410042.55	2221969.82	Аналитический метод	0.1	-
n11	410042.97	2221970.73	Аналитический метод	0.1	-

н12	410043.88	2221970.32	Аналитический метод	0.1	-
н9	410043.46	2221969.41	Аналитический метод	0.1	-
—					
н13	410044.62	2221967.92	Аналитический метод	0.1	-
н14	410043.68	2221968.28	Аналитический метод	0.1	-
н15	410044.04	2221969.22	Аналитический метод	0.1	-
н16	410044.98	2221968.85	Аналитический метод	0.1	-
н13	410044.62	2221967.92	Аналитический метод	0.1	-
—					
н17	410192.04	2221973.42	Аналитический метод	0.1	-
н18	410191.11	2221973.79	Аналитический метод	0.1	-
н19	410191.29	2221974.23	Аналитический метод	0.1	-
н20	410190.82	2221974.42	Аналитический метод	0.1	-
н21	410191.19	2221975.35	Аналитический метод	0.1	-
н22	410192.12	2221974.98	Аналитический метод	0.1	-
н23	410191.94	2221974.53	Аналитический метод	0.1	-
н24	410192.41	2221974.35	Аналитический метод	0.1	-
н17	410192.04	2221973.42	Аналитический метод	0.1	-
—					
н25	410198.98	2221991.75	Аналитический метод	0.1	-
н26	410198.05	2221992.12	Аналитический метод	0.1	-
н27	410198.41	2221993.05	Аналитический метод	0.1	-
н28	410199.34	2221992.68	Аналитический метод	0.1	-
н25	410198.98	2221991.75	Аналитический метод	0.1	-
—					
н29	410199.49	2221993.17	Аналитический метод	0.1	-
н30	410198.56	2221993.54	Аналитический метод	0.1	-
н31	410198.93	2221994.47	Аналитический метод	0.1	-
н32	410199.86	2221994.1	Аналитический метод	0.1	-
н29	410199.49	2221993.17	Аналитический метод	0.1	-
—					
н33	410201.71	2221994.05	Аналитический метод	0.1	-
н34	410200.77	2221994.38	Аналитический метод	0.1	-
н35	410201.1	2221995.32	Аналитический метод	0.1	-
н36	410202.04	2221995	Аналитический метод	0.1	-
н33	410201.71	2221994.05	Аналитический метод	0.1	-
—					
н37	410204.86	2221992.89	Аналитический метод	0.1	-
н38	410203.91	2221993.21	Аналитический метод	0.1	-
н39	410204.24	2221994.16	Аналитический метод	0.1	-
н40	410205.19	2221993.83	Аналитический метод	0.1	-
н37	410204.86	2221992.89	Аналитический метод	0.1	-
—					
н41	410210.18	2221992.51	Аналитический метод	0.1	-
н42	410209.25	2221992.88	Аналитический метод	0.1	-
н43	410209.62	2221993.81	Аналитический метод	0.1	-
н44	410210.55	2221993.44	Аналитический метод	0.1	-
н41	410210.18	2221992.51	Аналитический метод	0.1	-
—					
н45	410211.79	2221993.24	Аналитический метод	0.1	-
н46	410210.83	2221993.53	Аналитический метод	0.1	-
н47	410211.12	2221994.49	Аналитический метод	0.1	-

н48	410212.07	2221994.2	Аналитический метод	0.1	-
н45	410211.79	2221993.24	Аналитический метод	0.1	-
—					
н49	410327	2221909.39	Аналитический метод	0.1	-
н50	410326	2221909.46	Аналитический метод	0.1	-
н51	410326.08	2221910.45	Аналитический метод	0.1	-
н52	410327.07	2221910.38	Аналитический метод	0.1	-
н49	410327	2221909.39	Аналитический метод	0.1	-
—					
н53	410327.11	2221911.46	Аналитический метод	0.1	-
н54	410326.11	2221911.53	Аналитический метод	0.1	-
н55	410326.18	2221912.53	Аналитический метод	0.1	-
н56	410327.18	2221912.46	Аналитический метод	0.1	-
н53	410327.11	2221911.46	Аналитический метод	0.1	-
—					
н57	410373.09	2221906.04	Аналитический метод	0.1	-
н58	410372.09	2221906.11	Аналитический метод	0.1	-
н59	410372.16	2221907.11	Аналитический метод	0.1	-
н60	410373.16	2221907.04	Аналитический метод	0.1	-
н57	410373.09	2221906.04	Аналитический метод	0.1	-
—					
н61	410386.2	2221907.76	Аналитический метод	0.1	-
н62	410385.2	2221907.77	Аналитический метод	0.1	-
н63	410385.21	2221908.77	Аналитический метод	0.1	-
н64	410386.21	2221908.76	Аналитический метод	0.1	-
н61	410386.2	2221907.76	Аналитический метод	0.1	-
—					
н65	410442.45	2222084.22	Аналитический метод	0.1	-
н66	410441.46	2222084.11	Аналитический метод	0.1	-
н67	410441.36	2222085.11	Аналитический метод	0.1	-
н68	410442.35	2222085.22	Аналитический метод	0.1	-
н65	410442.45	2222084.22	Аналитический метод	0.1	-
—					
н69	410478.47	2221935.99	Аналитический метод	0.1	-
н70	410477.48	2221936.14	Аналитический метод	0.1	-
н71	410477.63	2221937.13	Аналитический метод	0.1	-
н72	410478.62	2221936.98	Аналитический метод	0.1	-
н69	410478.47	2221935.99	Аналитический метод	0.1	-
—					
н73	410498.33	2221645.37	Аналитический метод	0.1	-
н74	410497.34	2221645.53	Аналитический метод	0.1	-
н75	410497.5	2221646.52	Аналитический метод	0.1	-
н76	410498.49	2221646.35	Аналитический метод	0.1	-
н73	410498.33	2221645.37	Аналитический метод	0.1	-
—					
н77	410501.08	2221640.29	Аналитический метод	0.1	-
н78	410498.03	2221640.68	Аналитический метод	0.1	-
н79	410499.01	2221646.67	Аналитический метод	0.1	-
н80	410502.32	2221646.06	Аналитический метод	0.1	-
н77	410501.08	2221640.29	Аналитический метод	0.1	-
—					
н81	410502.2	2221650.53	Аналитический метод	0.1	-

н82	410501.2	2221650.6	Аналитический метод	0.1	-
н83	410501.28	2221651.6	Аналитический метод	0.1	-
н84	410502.28	2221651.52	Аналитический метод	0.1	-
н81	410502.2	2221650.53	Аналитический метод	0.1	-
-					
н85	410503.1	2221648.92	Аналитический метод	0.1	-
н86	410502.13	2221649.16	Аналитический метод	0.1	-
н87	410502.38	2221650.13	Аналитический метод	0.1	-
н88	410503.35	2221649.89	Аналитический метод	0.1	-
н85	410503.1	2221648.92	Аналитический метод	0.1	-
-					
н89	410519.93	2221940.82	Аналитический метод	0.1	-
н90	410518.93	2221940.9	Аналитический метод	0.1	-
н91	410519.01	2221941.9	Аналитический метод	0.1	-
н92	410520.01	2221941.82	Аналитический метод	0.1	-
н89	410519.93	2221940.82	Аналитический метод	0.1	-
-					
н93	410540.53	2221728.19	Аналитический метод	0.1	-
н94	410539.67	2221728.7	Аналитический метод	0.1	-
н95	410540.19	2221729.56	Аналитический метод	0.1	-
н96	410541.04	2221729.05	Аналитический метод	0.1	-
н93	410540.53	2221728.19	Аналитический метод	0.1	-
-					
н97	410541.27	2221729.74	Аналитический метод	0.1	-
н98	410540.44	2221730.29	Аналитический метод	0.1	-
н99	410540.99	2221731.12	Аналитический метод	0.1	-
н100	410541.82	2221730.57	Аналитический метод	0.1	-
н97	410541.27	2221729.74	Аналитический метод	0.1	-
-					
н101	410545.91	2221736.69	Аналитический метод	0.1	-
н102	410545.08	2221737.24	Аналитический метод	0.1	-
н103	410545.63	2221738.07	Аналитический метод	0.1	-
н104	410546.46	2221737.52	Аналитический метод	0.1	-
н101	410545.91	2221736.69	Аналитический метод	0.1	-
-					
н105	410550.42	2221743.43	Аналитический метод	0.1	-
н106	410549.59	2221743.99	Аналитический метод	0.1	-
н107	410550.15	2221744.82	Аналитический метод	0.1	-
н108	410550.98	2221744.27	Аналитический метод	0.1	-
н105	410550.42	2221743.43	Аналитический метод	0.1	-
-					
н109	410554.46	2221749.53	Аналитический метод	0.1	-
н110	410553.63	2221750.08	Аналитический метод	0.1	-
н111	410554.18	2221750.92	Аналитический метод	0.1	-
н112	410555.02	2221750.36	Аналитический метод	0.1	-
н109	410554.46	2221749.53	Аналитический метод	0.1	-
-					
н113	410558.85	2221756.09	Аналитический метод	0.1	-
н114	410558.02	2221756.64	Аналитический метод	0.1	-
н115	410558.57	2221757.47	Аналитический метод	0.1	-
н116	410559.41	2221756.92	Аналитический метод	0.1	-
н113	410558.85	2221756.09	Аналитический метод	0.1	-

–					
н117	410563.12	2221762.43	Аналитический метод	0.1	-
н118	410562.28	2221762.99	Аналитический метод	0.1	-
н119	410562.84	2221763.82	Аналитический метод	0.1	-
н120	410563.67	2221763.27	Аналитический метод	0.1	-
н117	410563.12	2221762.43	Аналитический метод	0.1	-
–					
н121	410564.11	2221937.41	Аналитический метод	0.1	-
н122	410563.11	2221937.49	Аналитический метод	0.1	-
н123	410563.19	2221938.48	Аналитический метод	0.1	-
н124	410564.19	2221938.4	Аналитический метод	0.1	-
н121	410564.11	2221937.41	Аналитический метод	0.1	-
–					
н125	410567.55	2221769	Аналитический метод	0.1	-
н126	410566.72	2221769.55	Аналитический метод	0.1	-
н127	410567.27	2221770.38	Аналитический метод	0.1	-
н128	410568.11	2221769.83	Аналитический метод	0.1	-
н125	410567.55	2221769	Аналитический метод	0.1	-
–					
н129	410571.63	2221775.03	Аналитический метод	0.1	-
н130	410570.8	2221775.59	Аналитический метод	0.1	-
н131	410571.36	2221776.42	Аналитический метод	0.1	-
н132	410572.19	2221775.87	Аналитический метод	0.1	-
н129	410571.63	2221775.03	Аналитический метод	0.1	-
–					
н133	410573.63	2221777.99	Аналитический метод	0.1	-
н134	410572.8	2221778.54	Аналитический метод	0.1	-
н135	410573.35	2221779.37	Аналитический метод	0.1	-
н136	410574.19	2221778.82	Аналитический метод	0.1	-
н133	410573.63	2221777.99	Аналитический метод	0.1	-
–					
н137	410578.61	2221785.18	Аналитический метод	0.1	-
н138	410577.78	2221785.73	Аналитический метод	0.1	-
н139	410578.34	2221786.57	Аналитический метод	0.1	-
н140	410579.17	2221786.01	Аналитический метод	0.1	-
н137	410578.61	2221785.18	Аналитический метод	0.1	-
–					
н141	410579.71	2221786.95	Аналитический метод	0.1	-
н142	410578.88	2221787.5	Аналитический метод	0.1	-
н143	410579.43	2221788.33	Аналитический метод	0.1	-
н144	410580.26	2221787.78	Аналитический метод	0.1	-
н141	410579.71	2221786.95	Аналитический метод	0.1	-
–					
н145	410583.61	2221792.91	Аналитический метод	0.1	-
н146	410582.78	2221793.46	Аналитический метод	0.1	-
н147	410583.33	2221794.3	Аналитический метод	0.1	-
н148	410584.17	2221793.74	Аналитический метод	0.1	-
н145	410583.61	2221792.91	Аналитический метод	0.1	-
–					
н149	410587.48	2221798.8	Аналитический метод	0.1	-
н150	410586.65	2221799.35	Аналитический метод	0.1	-
н151	410587.21	2221800.18	Аналитический метод	0.1	-

н152	410588.04	2221799.63	Аналитический метод	0.1	-
н149	410587.48	2221798.8	Аналитический метод	0.1	-
-					
н153	410591.57	2221805.02	Аналитический метод	0.1	-
н154	410590.73	2221805.57	Аналитический метод	0.1	-
н155	410591.29	2221806.41	Аналитический метод	0.1	-
н156	410592.12	2221805.85	Аналитический метод	0.1	-
н153	410591.57	2221805.02	Аналитический метод	0.1	-
-					
н157	410595.71	2221811.38	Аналитический метод	0.1	-
н158	410594.87	2221811.94	Аналитический метод	0.1	-
н159	410595.43	2221812.77	Аналитический метод	0.1	-
н160	410596.26	2221812.22	Аналитический метод	0.1	-
н157	410595.71	2221811.38	Аналитический метод	0.1	-
-					
н161	410600.06	2221817.91	Аналитический метод	0.1	-
н162	410599.23	2221818.46	Аналитический метод	0.1	-
н163	410599.78	2221819.29	Аналитический метод	0.1	-
н164	410600.61	2221818.74	Аналитический метод	0.1	-
н161	410600.06	2221817.91	Аналитический метод	0.1	-
-					
н165	410604.11	2221824.04	Аналитический метод	0.1	-
н166	410603.27	2221824.59	Аналитический метод	0.1	-
н167	410603.83	2221825.42	Аналитический метод	0.1	-
н168	410604.66	2221824.87	Аналитический метод	0.1	-
н165	410604.11	2221824.04	Аналитический метод	0.1	-
-					
н169	410608.12	2221830.07	Аналитический метод	0.1	-
н170	410607.29	2221830.63	Аналитический метод	0.1	-
н171	410607.84	2221831.46	Аналитический метод	0.1	-
н172	410608.67	2221830.9	Аналитический метод	0.1	-
н169	410608.12	2221830.07	Аналитический метод	0.1	-
-					
н173	410609.58	2221933.74	Аналитический метод	0.1	-
н174	410608.59	2221933.82	Аналитический метод	0.1	-
н175	410608.67	2221934.82	Аналитический метод	0.1	-
н176	410609.66	2221934.74	Аналитический метод	0.1	-
н173	410609.58	2221933.74	Аналитический метод	0.1	-
-					
н177	410612.05	2221836.15	Аналитический метод	0.1	-
н178	410611.21	2221836.71	Аналитический метод	0.1	-
н179	410611.77	2221837.54	Аналитический метод	0.1	-
н180	410612.6	2221836.98	Аналитический метод	0.1	-
н177	410612.05	2221836.15	Аналитический метод	0.1	-
-					
н181	410615.97	2221842.09	Аналитический метод	0.1	-
н182	410615.14	2221842.65	Аналитический метод	0.1	-
н183	410615.69	2221843.48	Аналитический метод	0.1	-
н184	410616.52	2221842.93	Аналитический метод	0.1	-
н181	410615.97	2221842.09	Аналитический метод	0.1	-
-					
н185	410619.97	2221848.06	Аналитический метод	0.1	-

н186	410619.14	2221848.61	Аналитический метод	0.1	-
н187	410619.7	2221849.44	Аналитический метод	0.1	-
н188	410620.53	2221848.89	Аналитический метод	0.1	-
н185	410619.97	2221848.06	Аналитический метод	0.1	-
-					
н189	410621.86	2221854.14	Аналитический метод	0.1	-
н190	410620.88	2221854.34	Аналитический метод	0.1	-
н191	410621.08	2221855.32	Аналитический метод	0.1	-
н192	410622.06	2221855.12	Аналитический метод	0.1	-
н189	410621.86	2221854.14	Аналитический метод	0.1	-
-					
н193	410622.66	2221852.1	Аналитический метод	0.1	-
н194	410621.83	2221852.65	Аналитический метод	0.1	-
н195	410622.38	2221853.48	Аналитический метод	0.1	-
н196	410623.22	2221852.93	Аналитический метод	0.1	-
н193	410622.66	2221852.1	Аналитический метод	0.1	-
-					
н197	410689.47	2221928.94	Аналитический метод	0.1	-
н198	410688.47	2221928.97	Аналитический метод	0.1	-
н199	410688.51	2221929.97	Аналитический метод	0.1	-
н200	410689.51	2221929.94	Аналитический метод	0.1	-
н197	410689.47	2221928.94	Аналитический метод	0.1	-
-					
н201	410712.03	2221942.82	Аналитический метод	0.1	-
н202	410709.74	2221944.31	Аналитический метод	0.1	-
н203	410710.71	2221945.93	Аналитический метод	0.1	-
н204	410709.85	2221946.45	Аналитический метод	0.1	-
н205	410710.36	2221947.3	Аналитический метод	0.1	-
н206	410711.22	2221946.79	Аналитический метод	0.1	-
н207	410712.78	2221949.41	Аналитический метод	0.1	-
н208	410715.26	2221947.99	Аналитический метод	0.1	-
н201	410712.03	2221942.82	Аналитический метод	0.1	-
-					
н209	410710.61	2221942.24	Аналитический метод	0.1	-
н210	410709.78	2221942.79	Аналитический метод	0.1	-
н211	410710.32	2221943.63	Аналитический метод	0.1	-
н212	410711.16	2221943.08	Аналитический метод	0.1	-
н209	410710.61	2221942.24	Аналитический метод	0.1	-
-					
н213	410714.11	2221949.13	Аналитический метод	0.1	-
н214	410713.28	2221949.69	Аналитический метод	0.1	-
н215	410713.84	2221950.52	Аналитический метод	0.1	-
н216	410714.67	2221949.96	Аналитический метод	0.1	-
н213	410714.11	2221949.13	Аналитический метод	0.1	-
-					
н217	410715.48	2221949.67	Аналитический метод	0.1	-
н218	410714.62	2221950.17	Аналитический метод	0.1	-
н219	410715.12	2221951.04	Аналитический метод	0.1	-
н220	410715.98	2221950.53	Аналитический метод	0.1	-
н217	410715.48	2221949.67	Аналитический метод	0.1	-
-					
н221	410825.93	2222127.25	Аналитический метод	0.1	-

н222	410824.93	2222127.13	Аналитический метод	0.1	-
н223	410824.82	2222128.13	Аналитический метод	0.1	-
н224	410825.82	2222128.24	Аналитический метод	0.1	-
н221	410825.93	2222127.25	Аналитический метод	0.1	-
-					
н225	410826.4	2222125.81	Аналитический метод	0.1	-
н226	410825.52	2222126.27	Аналитический метод	0.1	-
н227	410825.98	2222127.16	Аналитический метод	0.1	-
н228	410826.86	2222126.7	Аналитический метод	0.1	-
н225	410826.4	2222125.81	Аналитический метод	0.1	-
-					
н229	410864.91	2221256.43	Аналитический метод	0.1	-
н230	410864.26	2221257.18	Аналитический метод	0.1	-
н231	410865.01	2221257.84	Аналитический метод	0.1	-
н232	410865.67	2221257.09	Аналитический метод	0.1	-
н229	410864.91	2221256.43	Аналитический метод	0.1	-
-					
н233	410866.07	2221258.57	Аналитический метод	0.1	-
н234	410865.28	2221257.96	Аналитический метод	0.1	-
н235	410864.67	2221258.75	Аналитический метод	0.1	-
н236	410865.46	2221259.36	Аналитический метод	0.1	-
н233	410866.07	2221258.57	Аналитический метод	0.1	-
-					
н237	410872.96	2221259.27	Аналитический метод	0.1	-
н238	410872.1	2221258.75	Аналитический метод	0.1	-
н239	410871.58	2221259.61	Аналитический метод	0.1	-
н240	410867.82	2221257.32	Аналитический метод	0.1	-
н241	410866.15	2221259.81	Аналитический метод	0.1	-
н242	410871.12	2221262.9	Аналитический метод	0.1	-
н243	410872.7	2221260.29	Аналитический метод	0.1	-
н244	410872.44	2221260.13	Аналитический метод	0.1	-
н237	410872.96	2221259.27	Аналитический метод	0.1	-
-					
н245	410868.32	2221261.32	Аналитический метод	0.1	-
н246	410867.62	2221262.03	Аналитический метод	0.1	-
н247	410868.34	2221262.73	Аналитический метод	0.1	-
н248	410869.04	2221262.02	Аналитический метод	0.1	-
н245	410868.32	2221261.32	Аналитический метод	0.1	-
-					
н249	410871.17	2221220.16	Аналитический метод	0.1	-
н250	410870.39	2221220.79	Аналитический метод	0.1	-
н251	410871.02	2221221.57	Аналитический метод	0.1	-
н252	410871.8	2221220.94	Аналитический метод	0.1	-
н249	410871.17	2221220.16	Аналитический метод	0.1	-
-					
н253	410899.23	2221061.83	Аналитический метод	0.1	-
н254	410898.71	2221060.97	Аналитический метод	0.1	-
н255	410897.85	2221061.48	Аналитический метод	0.1	-
н256	410898.37	2221062.34	Аналитический метод	0.1	-
н253	410899.23	2221061.83	Аналитический метод	0.1	-
-					
н257	410899.29	2221059.9	Аналитический метод	0.1	-

н258	410898.35	2221059.55	Аналитический метод	0.1	-
н259	410898	2221060.49	Аналитический метод	0.1	-
н260	410898.94	2221060.84	Аналитический метод	0.1	-
н257	410899.29	2221059.9	Аналитический метод	0.1	-
-					
н261	410901.86	2221053.03	Аналитический метод	0.1	-
н262	410900.92	2221052.68	Аналитический метод	0.1	-
н263	410900.57	2221053.62	Аналитический метод	0.1	-
н264	410901.51	2221053.97	Аналитический метод	0.1	-
н261	410901.86	2221053.03	Аналитический метод	0.1	-
-					
н265	410902.57	2221067.65	Аналитический метод	0.1	-
н266	410902.06	2221066.79	Аналитический метод	0.1	-
н267	410901.2	2221067.3	Аналитический метод	0.1	-
н268	410901.71	2221068.16	Аналитический метод	0.1	-
н265	410902.57	2221067.65	Аналитический метод	0.1	-
-					
н269	410902.94	2221292.67	Аналитический метод	0.1	-
н270	410902.3	2221293.44	Аналитический метод	0.1	-
н271	410903.07	2221294.08	Аналитический метод	0.1	-
н272	410903.71	2221293.31	Аналитический метод	0.1	-
н269	410902.94	2221292.67	Аналитический метод	0.1	-
-					
н273	410904.41	2221050.85	Аналитический метод	0.1	-
н274	410903.76	2221050.09	Аналитический метод	0.1	-
н275	410903	2221050.74	Аналитический метод	0.1	-
н276	410903.66	2221051.5	Аналитический метод	0.1	-
н273	410904.41	2221050.85	Аналитический метод	0.1	-
-					
н277	410905.23	2221193.5	Аналитический метод	0.1	-
н278	410904.42	2221194.09	Аналитический метод	0.1	-
н279	410905	2221194.9	Аналитический метод	0.1	-
н280	410905.81	2221194.31	Аналитический метод	0.1	-
н277	410905.23	2221193.5	Аналитический метод	0.1	-
-					
н281	410905.82	2221073.29	Аналитический метод	0.1	-
н282	410905.31	2221072.43	Аналитический метод	0.1	-
н283	410904.45	2221072.94	Аналитический метод	0.1	-
н284	410904.96	2221073.8	Аналитический метод	0.1	-
н281	410905.82	2221073.29	Аналитический метод	0.1	-
-					
н285	410909.05	2221047	Аналитический метод	0.1	-
н286	410908.4	2221046.25	Аналитический метод	0.1	-
н287	410907.64	2221046.9	Аналитический метод	0.1	-
н288	410908.29	2221047.66	Аналитический метод	0.1	-
н285	410909.05	2221047	Аналитический метод	0.1	-
-					
н289	410909.18	2221079.1	Аналитический метод	0.1	-
н290	410908.67	2221078.24	Аналитический метод	0.1	-
н291	410907.81	2221078.75	Аналитический метод	0.1	-
н292	410908.32	2221079.61	Аналитический метод	0.1	-
н289	410909.18	2221079.1	Аналитический метод	0.1	-


–					
н293	410912.65	2221084.96	Аналитический метод	0.1	-
н294	410912.14	2221084.1	Аналитический метод	0.1	-
н295	410911.28	2221084.62	Аналитический метод	0.1	-
н296	410911.79	2221085.48	Аналитический метод	0.1	-
н293	410912.65	2221084.96	Аналитический метод	0.1	-
–					
н297	410913.05	2221300.29	Аналитический метод	0.1	-
н298	410912.05	2221300.4	Аналитический метод	0.1	-
н299	410912.16	2221301.39	Аналитический метод	0.1	-
н300	410913.15	2221301.28	Аналитический метод	0.1	-
н297	410913.05	2221300.29	Аналитический метод	0.1	-
–					
н301	410913.16	2221301.86	Аналитический метод	0.1	-
н302	410912.16	2221301.97	Аналитический метод	0.1	-
н303	410912.27	2221302.96	Аналитический метод	0.1	-
н304	410913.27	2221302.85	Аналитический метод	0.1	-
н301	410913.16	2221301.86	Аналитический метод	0.1	-
–					
н305	410913.75	2221306.59	Аналитический метод	0.1	-
н306	410912.76	2221306.69	Аналитический метод	0.1	-
н307	410912.87	2221307.69	Аналитический метод	0.1	-
н308	410913.86	2221307.58	Аналитический метод	0.1	-
н305	410913.75	2221306.59	Аналитический метод	0.1	-
–					
н309	410914.23	2221311.27	Аналитический метод	0.1	-
н310	410913.23	2221311.37	Аналитический метод	0.1	-
н311	410913.34	2221312.37	Аналитический метод	0.1	-
н312	410914.34	2221312.26	Аналитический метод	0.1	-
н309	410914.23	2221311.27	Аналитический метод	0.1	-
–					
н313	410914.7	2221315.9	Аналитический метод	0.1	-
н314	410913.71	2221316	Аналитический метод	0.1	-
н315	410913.82	2221317	Аналитический метод	0.1	-
н316	410914.81	2221316.89	Аналитический метод	0.1	-
н313	410914.7	2221315.9	Аналитический метод	0.1	-
–					
н317	410915.2	2221320.54	Аналитический метод	0.1	-
н318	410914.21	2221320.65	Аналитический метод	0.1	-
н319	410914.32	2221321.64	Аналитический метод	0.1	-
н320	410915.31	2221321.53	Аналитический метод	0.1	-
н317	410915.2	2221320.54	Аналитический метод	0.1	-
–					
н321	410915.82	2221090.64	Аналитический метод	0.1	-
н322	410915.31	2221089.78	Аналитический метод	0.1	-
н323	410914.45	2221090.29	Аналитический метод	0.1	-
н324	410914.96	2221091.15	Аналитический метод	0.1	-
н321	410915.82	2221090.64	Аналитический метод	0.1	-
–					
н325	410915.71	2221325.24	Аналитический метод	0.1	-
н326	410914.72	2221325.35	Аналитический метод	0.1	-
н327	410914.83	2221326.34	Аналитический метод	0.1	-

н328	410915.82	2221326.23	Аналитический метод	0.1	-
н325	410915.71	2221325.24	Аналитический метод	0.1	-
—					
н329	410916.28	2221330.01	Аналитический метод	0.1	-
н330	410915.28	2221330.12	Аналитический метод	0.1	-
н331	410915.39	2221331.12	Аналитический метод	0.1	-
н332	410916.38	2221331.01	Аналитический метод	0.1	-
н329	410916.28	2221330.01	Аналитический метод	0.1	-
—					
н333	410916.83	2221334.92	Аналитический метод	0.1	-
н334	410915.84	2221335.03	Аналитический метод	0.1	-
н335	410915.95	2221336.03	Аналитический метод	0.1	-
н336	410916.94	2221335.92	Аналитический метод	0.1	-
н333	410916.83	2221334.92	Аналитический метод	0.1	-
—					
н337	410917.79	2221338.22	Аналитический метод	0.1	-
н338	410916.79	2221338.33	Аналитический метод	0.1	-
н339	410916.9	2221339.32	Аналитический метод	0.1	-
н340	410917.9	2221339.21	Аналитический метод	0.1	-
н337	410917.79	2221338.22	Аналитический метод	0.1	-
—					
н341	410919.09	2221096.25	Аналитический метод	0.1	-
н342	410918.58	2221095.39	Аналитический метод	0.1	-
н343	410917.72	2221095.9	Аналитический метод	0.1	-
н344	410918.23	2221096.76	Аналитический метод	0.1	-
н341	410919.09	2221096.25	Аналитический метод	0.1	-
—					
н345	410922.46	2221101.95	Аналитический метод	0.1	-
н346	410921.95	2221101.09	Аналитический метод	0.1	-
н347	410921.09	2221101.6	Аналитический метод	0.1	-
н348	410921.6	2221102.46	Аналитический метод	0.1	-
н345	410922.46	2221101.95	Аналитический метод	0.1	-
—					
н349	410922.73	2221337.66	Аналитический метод	0.1	-
н350	410921.73	2221337.77	Аналитический метод	0.1	-
н351	410921.84	2221338.77	Аналитический метод	0.1	-
н352	410922.84	2221338.66	Аналитический метод	0.1	-
н349	410922.73	2221337.66	Аналитический метод	0.1	-
—					
н353	410925.77	2221107.75	Аналитический метод	0.1	-
н354	410925.26	2221106.89	Аналитический метод	0.1	-
н355	410924.4	2221107.4	Аналитический метод	0.1	-
н356	410924.91	2221108.26	Аналитический метод	0.1	-
н353	410925.77	2221107.75	Аналитический метод	0.1	-
—					
н357	410927.69	2221337.13	Аналитический метод	0.1	-
н358	410926.7	2221337.24	Аналитический метод	0.1	-
н359	410926.81	2221338.23	Аналитический метод	0.1	-
н360	410927.8	2221338.12	Аналитический метод	0.1	-
н357	410927.69	2221337.13	Аналитический метод	0.1	-
—					
н361	410929.07	2221113.52	Аналитический метод	0.1	-

н362	410928.56	2221112.66	Аналитический метод	0.1	-
н363	410927.7	2221113.18	Аналитический метод	0.1	-
н364	410928.21	2221114.04	Аналитический метод	0.1	-
н361	410929.07	2221113.52	Аналитический метод	0.1	-
-					
н365	410931.94	2221118.41	Аналитический метод	0.1	-
н366	410931.08	2221118.92	Аналитический метод	0.1	-
н367	410931.59	2221119.78	Аналитический метод	0.1	-
н368	410932.45	2221119.27	Аналитический метод	0.1	-
н365	410931.94	2221118.41	Аналитический метод	0.1	-
-					
н369	410932.69	2221336.59	Аналитический метод	0.1	-
н370	410931.7	2221336.7	Аналитический метод	0.1	-
н371	410931.81	2221337.7	Аналитический метод	0.1	-
н372	410932.8	2221337.59	Аналитический метод	0.1	-
н369	410932.69	2221336.59	Аналитический метод	0.1	-
-					
н373	410935.88	2221123.74	Аналитический метод	0.1	-
н374	410935.02	2221124.25	Аналитический метод	0.1	-
н375	410935.54	2221125.11	Аналитический метод	0.1	-
н376	410936.39	2221124.6	Аналитический метод	0.1	-
н373	410935.88	2221123.74	Аналитический метод	0.1	-
-					
н377	410937.46	2221336.07	Аналитический метод	0.1	-
н378	410936.47	2221336.18	Аналитический метод	0.1	-
н379	410936.58	2221337.17	Аналитический метод	0.1	-
н380	410937.57	2221337.06	Аналитический метод	0.1	-
н377	410937.46	2221336.07	Аналитический метод	0.1	-
-					
н381	410939.14	2221167.09	Аналитический метод	0.1	-
н382	410938.36	2221167.71	Аналитический метод	0.1	-
н383	410938.98	2221168.49	Аналитический метод	0.1	-
н384	410939.76	2221167.87	Аналитический метод	0.1	-
н381	410939.14	2221167.09	Аналитический метод	0.1	-
-					
н385	410942.47	2221335.54	Аналитический метод	0.1	-
н386	410941.48	2221335.65	Аналитический метод	0.1	-
н387	410941.58	2221336.65	Аналитический метод	0.1	-
н388	410942.58	2221336.54	Аналитический метод	0.1	-
н385	410942.47	2221335.54	Аналитический метод	0.1	-
-					
н389	410948.4	2221334.88	Аналитический метод	0.1	-
н390	410946.41	2221335.1	Аналитический метод	0.1	-
н391	410946.52	2221336.09	Аналитический метод	0.1	-
н392	410948.5	2221335.88	Аналитический метод	0.1	-
н389	410948.4	2221334.88	Аналитический метод	0.1	-
-					
н393	410951.66	2221140.04	Аналитический метод	0.1	-
н394	410950.89	2221140.67	Аналитический метод	0.1	-
н395	410951.52	2221141.44	Аналитический метод	0.1	-
н396	410952.3	2221140.81	Аналитический метод	0.1	-
н393	410951.66	2221140.04	Аналитический метод	0.1	-

–					
н397	410956.11	2221136.63	Аналитический метод	0.1	-
н398	410955.34	2221137.27	Аналитический метод	0.1	-
н399	410955.97	2221138.04	Аналитический метод	0.1	-
н400	410956.74	2221137.41	Аналитический метод	0.1	-
н397	410956.11	2221136.63	Аналитический метод	0.1	-
–					
н401	410957.41	2221204.83	Аналитический метод	0.1	-
н402	410956.62	2221205.45	Аналитический метод	0.1	-
н403	410957.24	2221206.23	Аналитический метод	0.1	-
н404	410958.03	2221205.61	Аналитический метод	0.1	-
н401	410957.41	2221204.83	Аналитический метод	0.1	-
–					
н405	410958.26	2221129.12	Аналитический метод	0.1	-
н406	410957.47	2221129.73	Аналитический метод	0.1	-
н407	410958.09	2221130.52	Аналитический метод	0.1	-
н408	410958.88	2221129.91	Аналитический метод	0.1	-
н405	410958.26	2221129.12	Аналитический метод	0.1	-
–					
н409	410973.33	2221140.36	Аналитический метод	0.1	-
н410	410972.57	2221141.01	Аналитический метод	0.1	-
н411	410973.22	2221141.77	Аналитический метод	0.1	-
н412	410973.98	2221141.12	Аналитический метод	0.1	-
н409	410973.33	2221140.36	Аналитический метод	0.1	-
–					
н413	410985.47	2221167.66	Аналитический метод	0.1	-
н414	410984.68	2221168.27	Аналитический метод	0.1	-
н415	410985.29	2221169.06	Аналитический метод	0.1	-
н416	410986.08	2221168.45	Аналитический метод	0.1	-
н413	410985.47	2221167.66	Аналитический метод	0.1	-
–					
н417	411002.43	2222394.89	Аналитический метод	0.1	-
н418	411001.59	2222395.44	Аналитический метод	0.1	-
н419	411002.14	2222396.28	Аналитический метод	0.1	-
н420	411002.98	2222395.73	Аналитический метод	0.1	-
н417	411002.43	2222394.89	Аналитический метод	0.1	-
–					
н421	411003.64	2222396.52	Аналитический метод	0.1	-
н422	411002.84	2222397.13	Аналитический метод	0.1	-
н423	411004.07	2222398.71	Аналитический метод	0.1	-
н424	411004.86	2222398.1	Аналитический метод	0.1	-
н421	411003.64	2222396.52	Аналитический метод	0.1	-
–					
н425	411006.77	2222400.72	Аналитический метод	0.1	-
н426	411005.97	2222401.33	Аналитический метод	0.1	-
н427	411006.59	2222402.13	Аналитический метод	0.1	-
н428	411007.38	2222401.51	Аналитический метод	0.1	-
н425	411006.77	2222400.72	Аналитический метод	0.1	-
–					
н429	411007.89	2221113.63	Аналитический метод	0.1	-
н430	411007.13	2221114.28	Аналитический метод	0.1	-
н431	411007.78	2221115.04	Аналитический метод	0.1	-

Схема расположения границ публичного сервитута

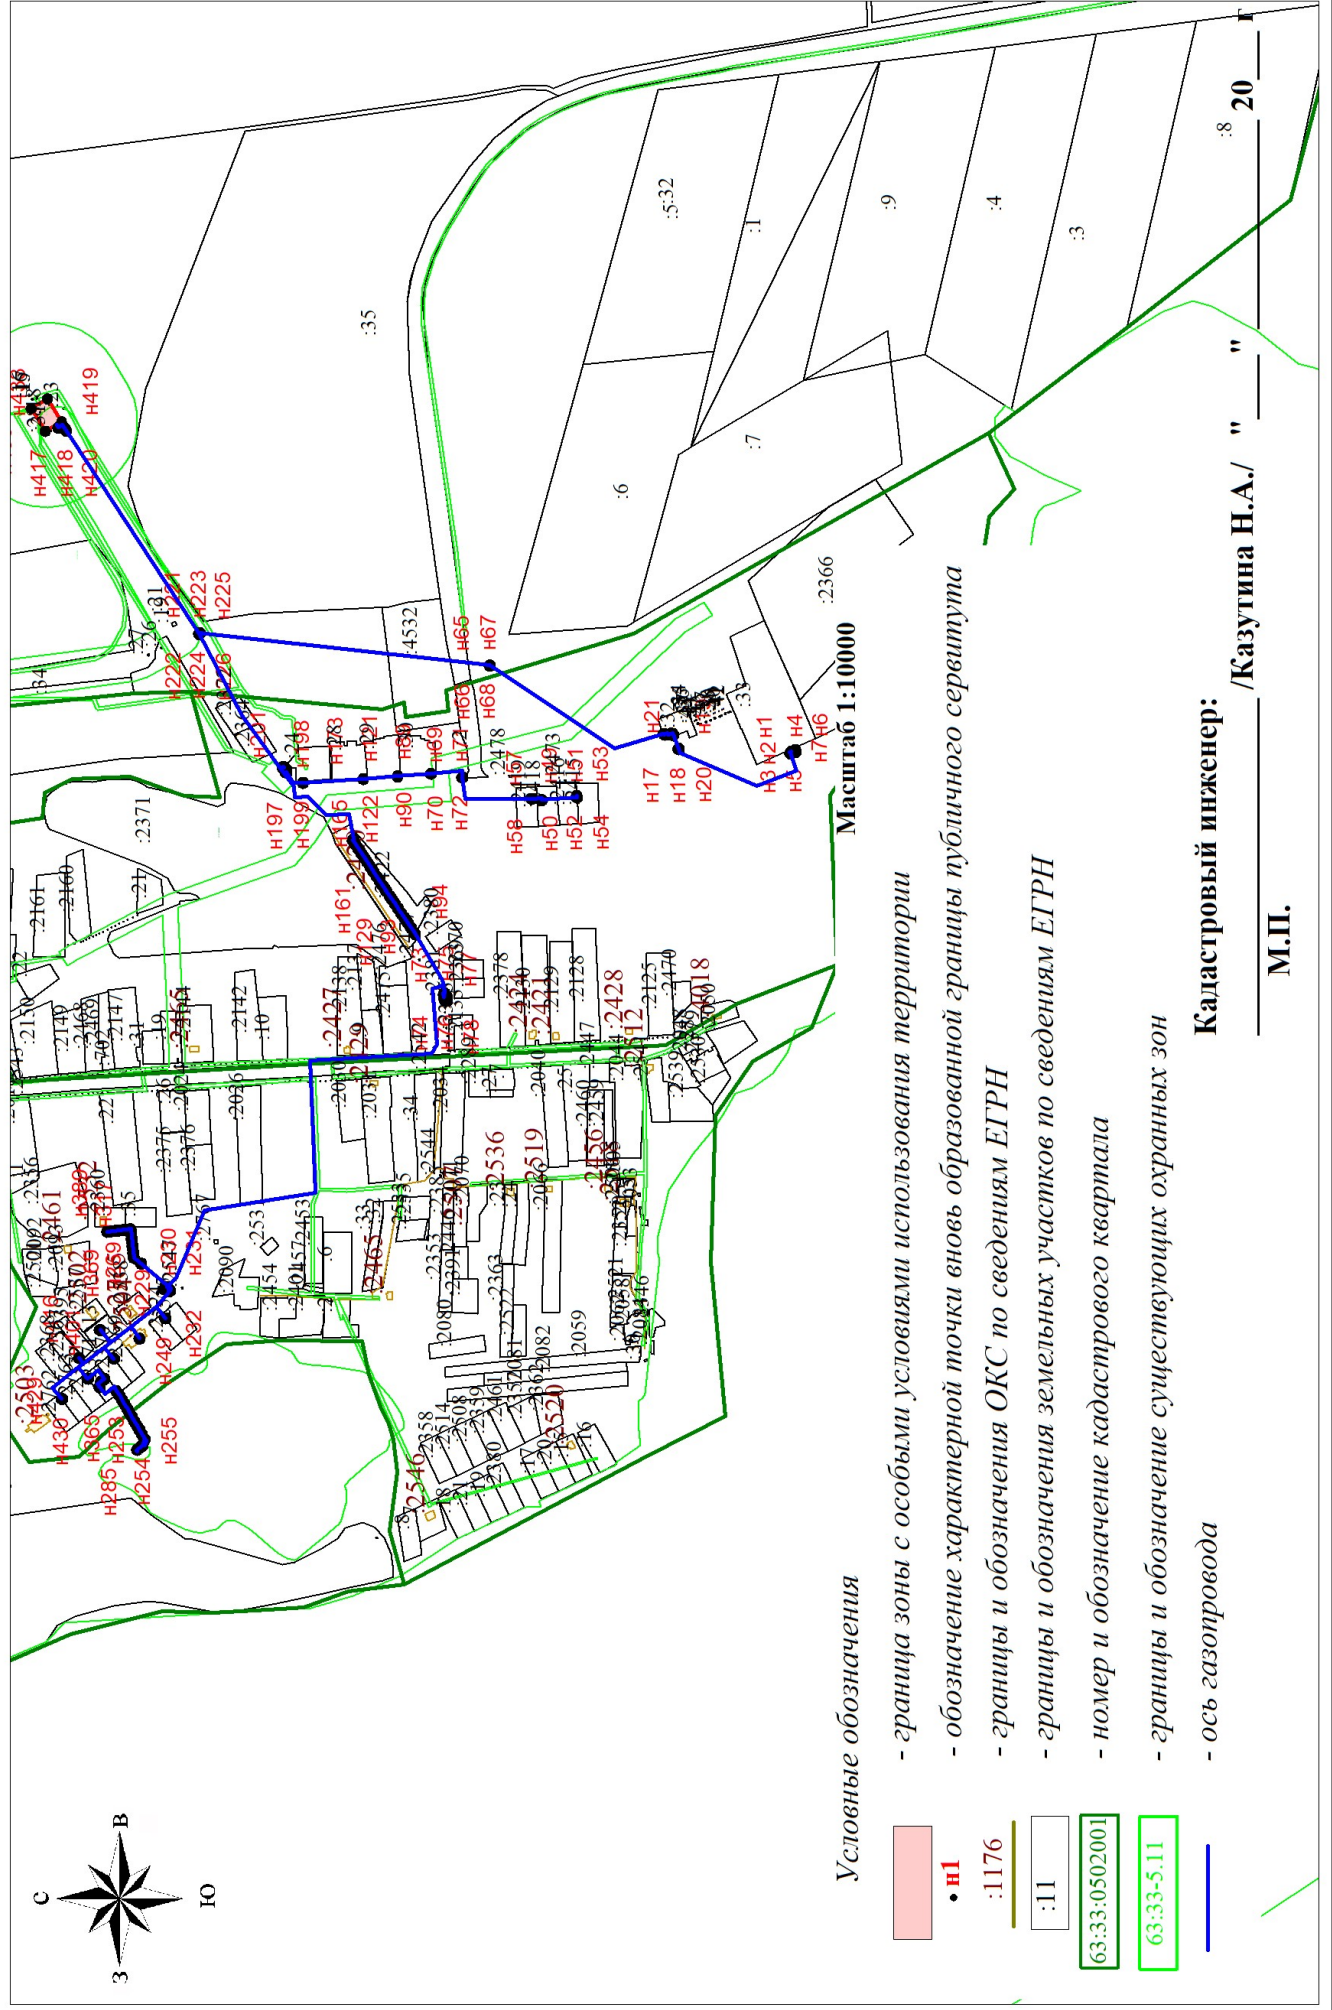


Кадастровый инженер:

/Казутина Н.А./ " " " 20

М.П.

Схема расположения границ публичного сервитута

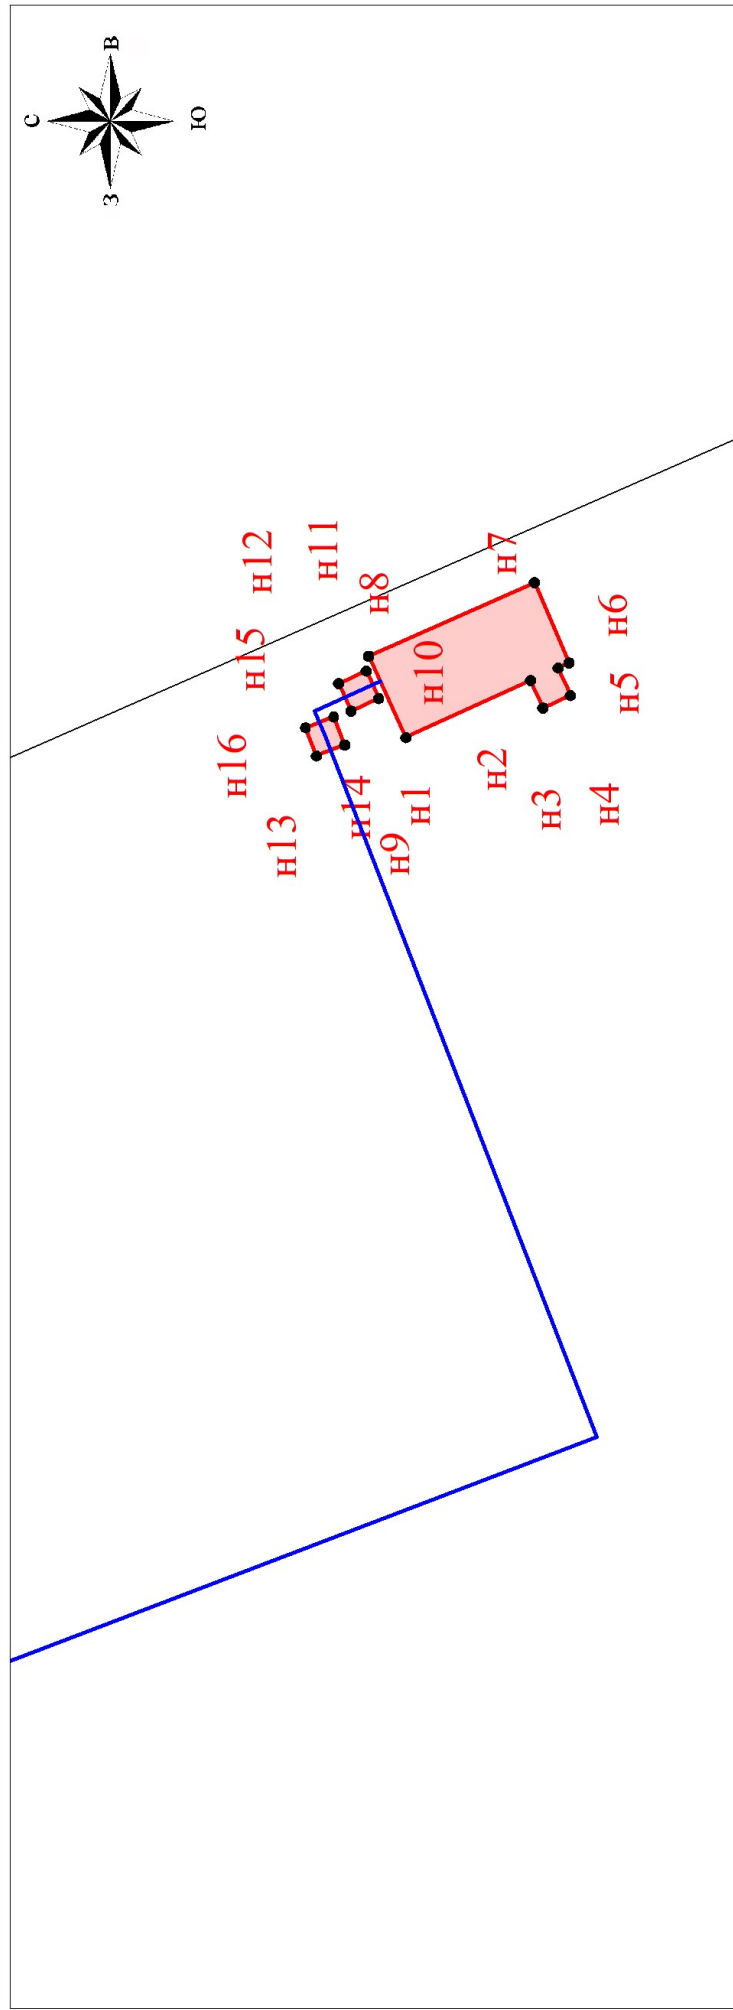

Условные обозначения

- граница зоны с особыми условиями использования территории
- н1 - обозначение характерной точки вновь образованной границы публичного сервитута
- :1176 - границы и обозначения ОКС по сведениям ЕГРН
- :11 - границы и обозначения ЕГРН
- 63:10:0202003 - номер и обозначение кадастрового квартала
- 63:10-5.11 - границы и обозначение существующих охранных зон
- ось газопровода


Масштаб 1:250

Кадастровый инженер:

/Казутина Н.А./ " " " 20__ г.

М.П.

Схема расположения границ публичного сервитута

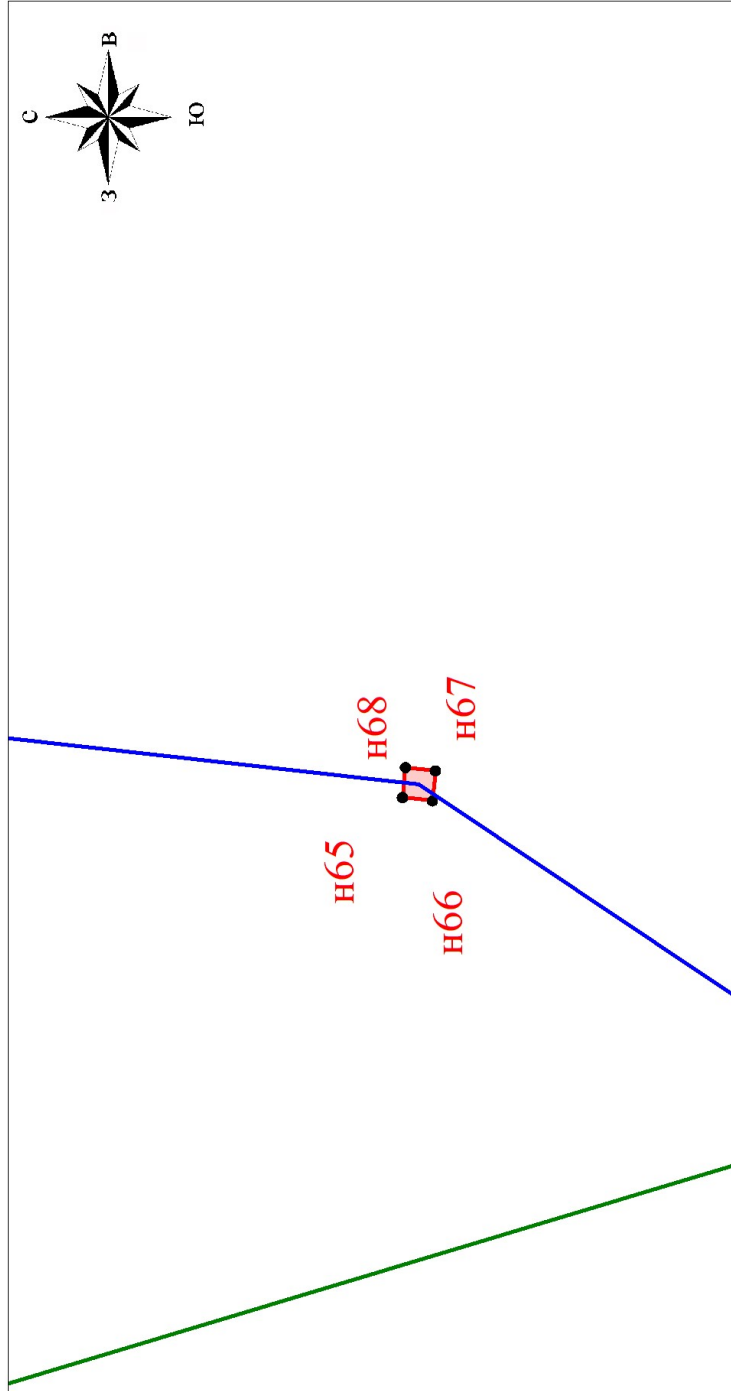

Условные обозначения

Масштаб 1:250


- н1 - граница зоны с особыми условиями использования территории
- :1176 - обозначение характерной точки вновь образованной границы публичного сервитута
- :11 - границы и обозначения ОКС по сведениям ЕГРН
- 63:10:0202003 - границы и обозначения земельных участков по сведениям ЕГРН
- 63:10-5.11 - номер и обозначение кадастрового квартала
- границы и обозначение существующих охранных зон
- ось газопровода

Кадастровый инженер:





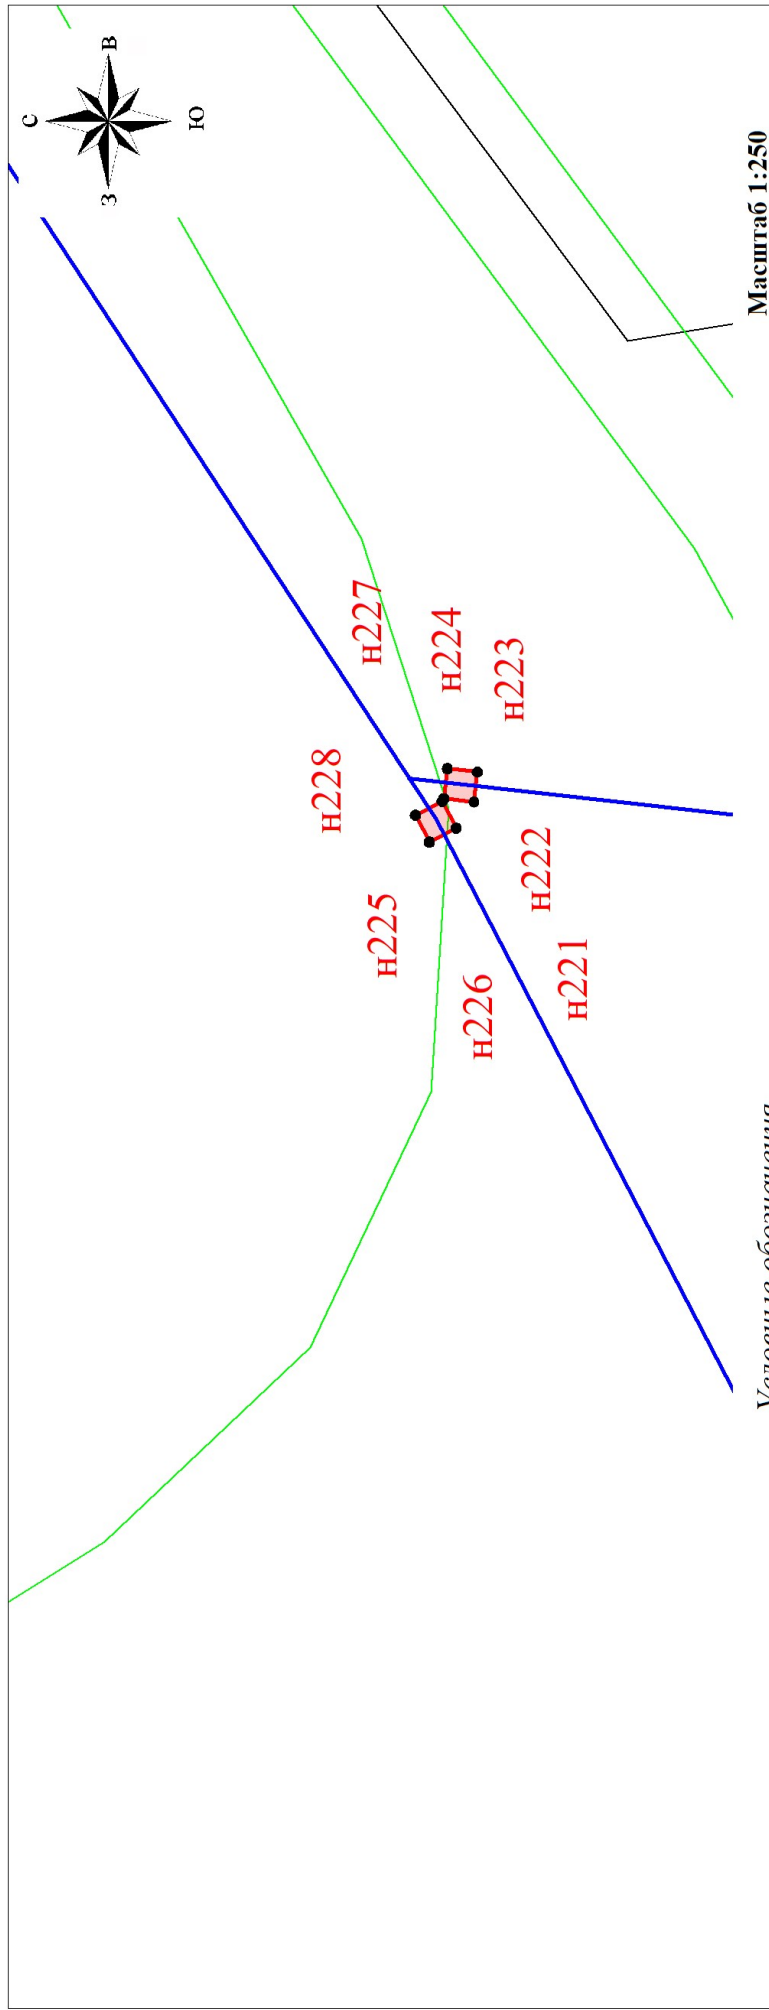


/Казутина Н.А./ " " " 20__ г.

М.П.

Схема расположения границ публичного сервитута



Условные обозначения


-  **• н1** - граница зоны с особыми условиями использования территории
-  :1176 - обозначение характерной точки вновь образованной границы публичного сервитута
-  :11 - границы и обозначения ОКС по сведениям ЕГРН
-  63:10:0202003 - границы и обозначения земельных участков по сведениям ЕГРН
-  63:10-5.11 - номер и обозначение кадастрового квартала
-  - границы и обозначение существующих охранных зон
-  - ось газопровода

Кадастровый инженер:

/Казутина Н.А./ " " " 20__ г.

М.П.

Схема расположения границ публичного сервитута

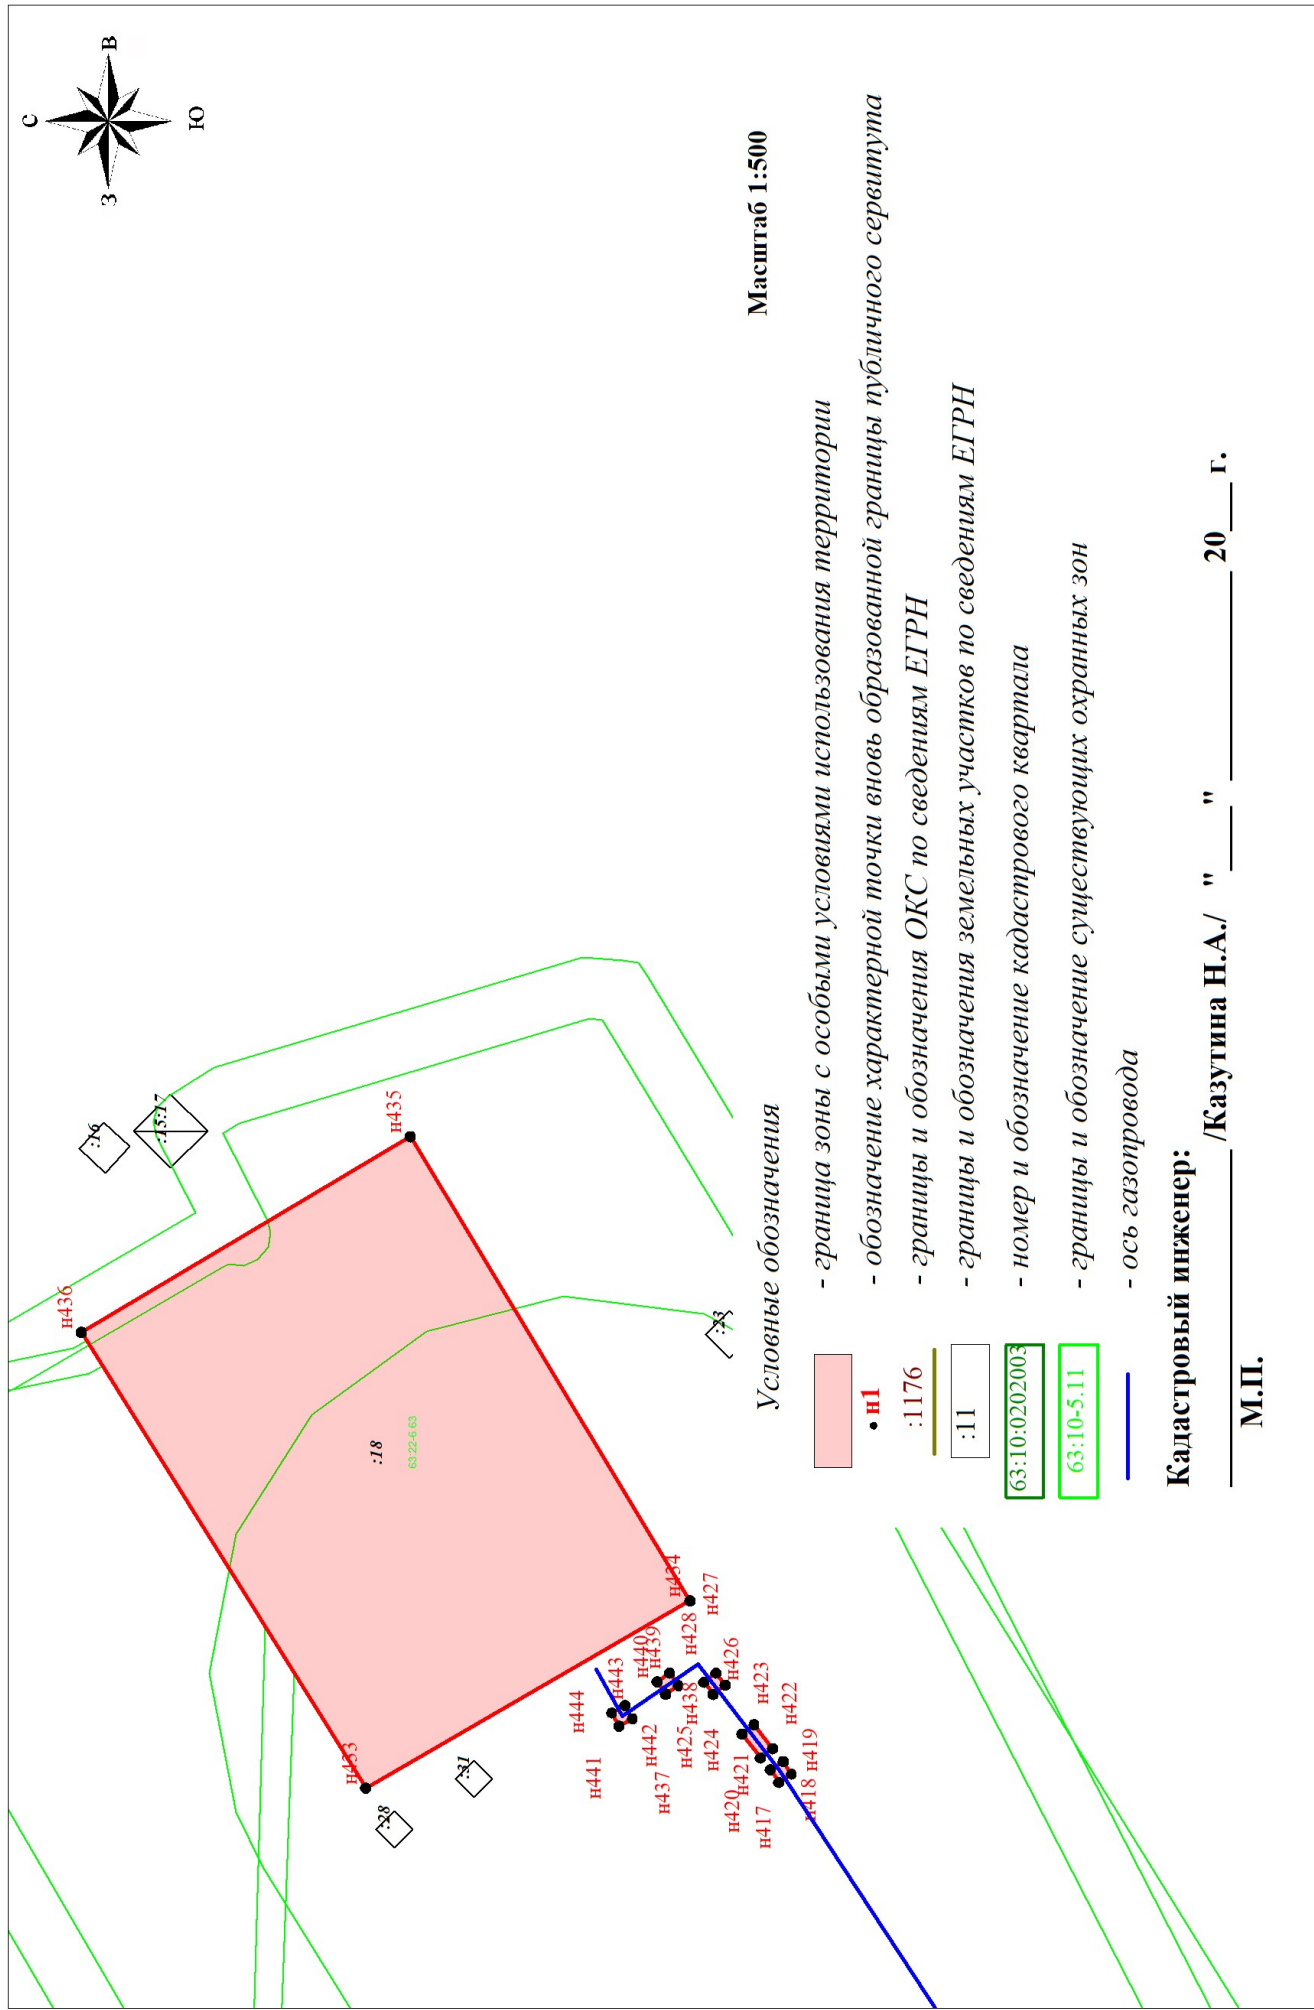

Масштаб 1:500

Условные обозначения

- граница зоны с особыми условиями использования территории
- н1** - обозначение характерной точки вновь образованной границы публичного сервитута
- :1176 - границы и обозначения ОКС по сведениям ЕГРН
- :11 - границы и обозначения земельных участков по сведениям ЕГРН
- 63:10:0202003 - номер и обозначение кадастрового квартала
- 63:10-5.11 - границы и обозначение существующих охранных зон
- ось газопровода

Кадастровый инженер:

/Казутина Н.А./ " " " 20__ г.

М.П.

Схема расположения границ публичного сервитута


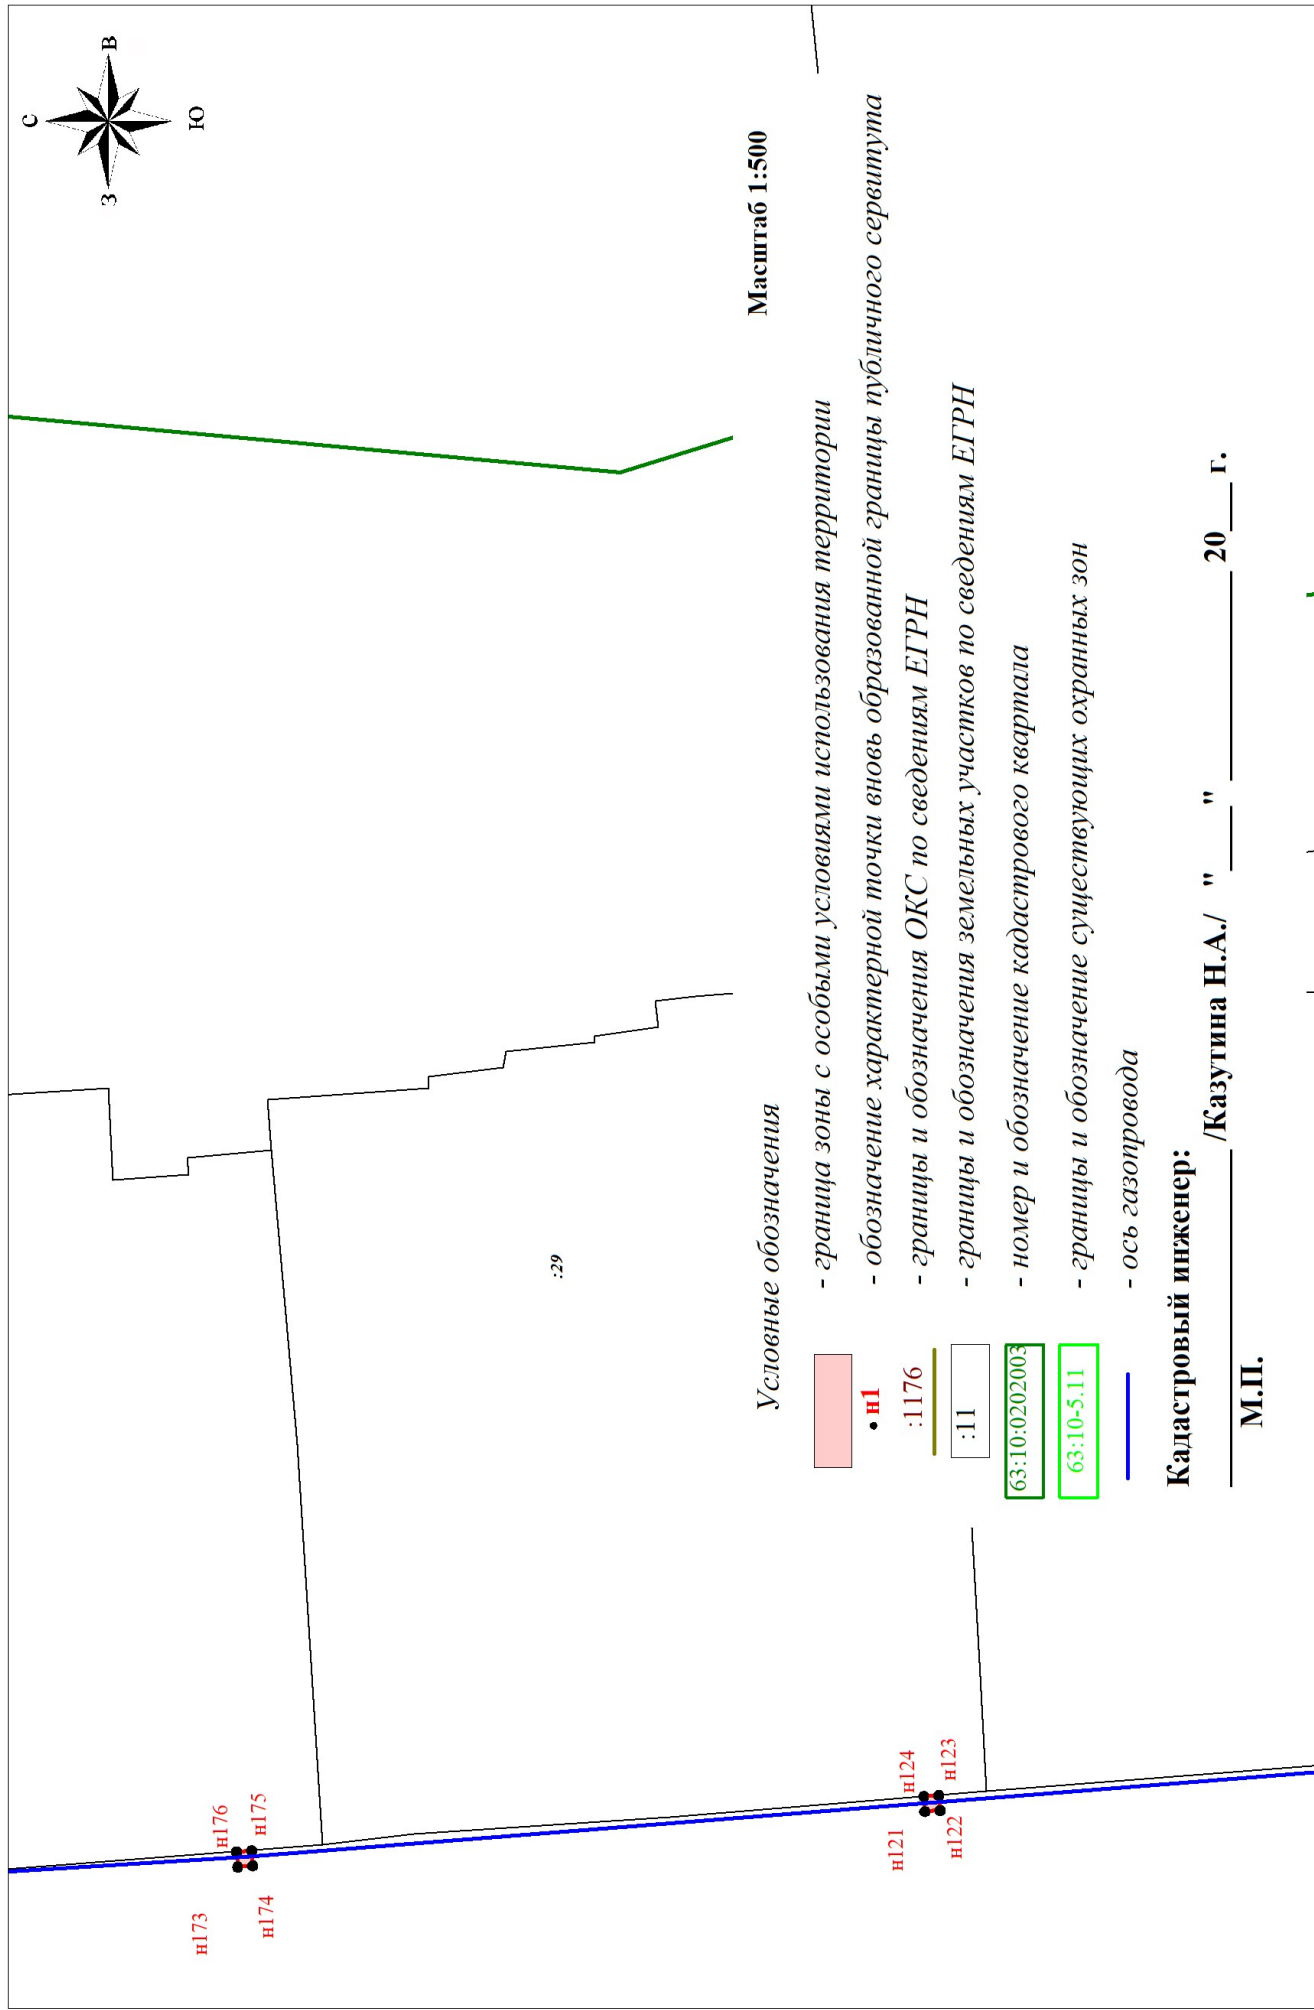


Схема расположения границ публичного сервитута

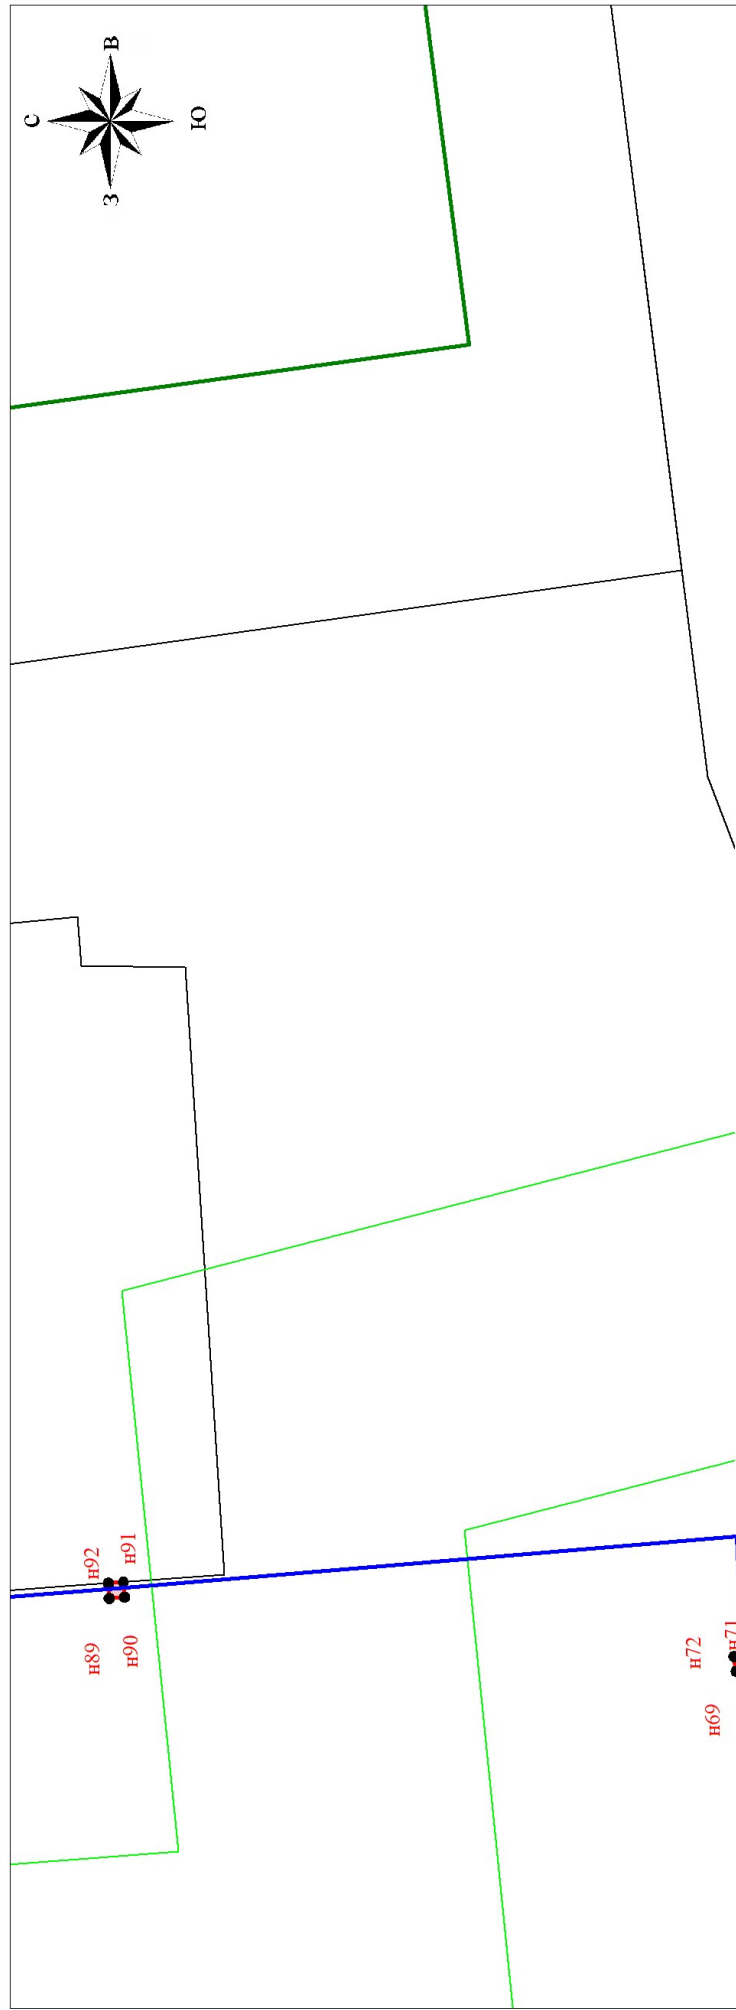

Масштаб 1:500

Условные обозначения

- н1
 - :1176
 - :11
 - 63:10:0202003
 - 63:10-5.11
 - ось газопровода
- граница зоны с особыми условиями использования территории
 - обозначение характерной точки вновь образованной границы публичного сервитута
 - границы и обозначения ОКС по сведениям ЕГРН
 - границы и обозначения земельных участков по сведениям ЕГРН
 - номер и обозначение кадастрового квартала
 - границы и обозначение существующих охранных зон
 - ось газопровода

Кадастровый инженер:

/Казутина Н.А./ " " " 20__ г.

М.П.

Схема расположения границ публичного сервитута


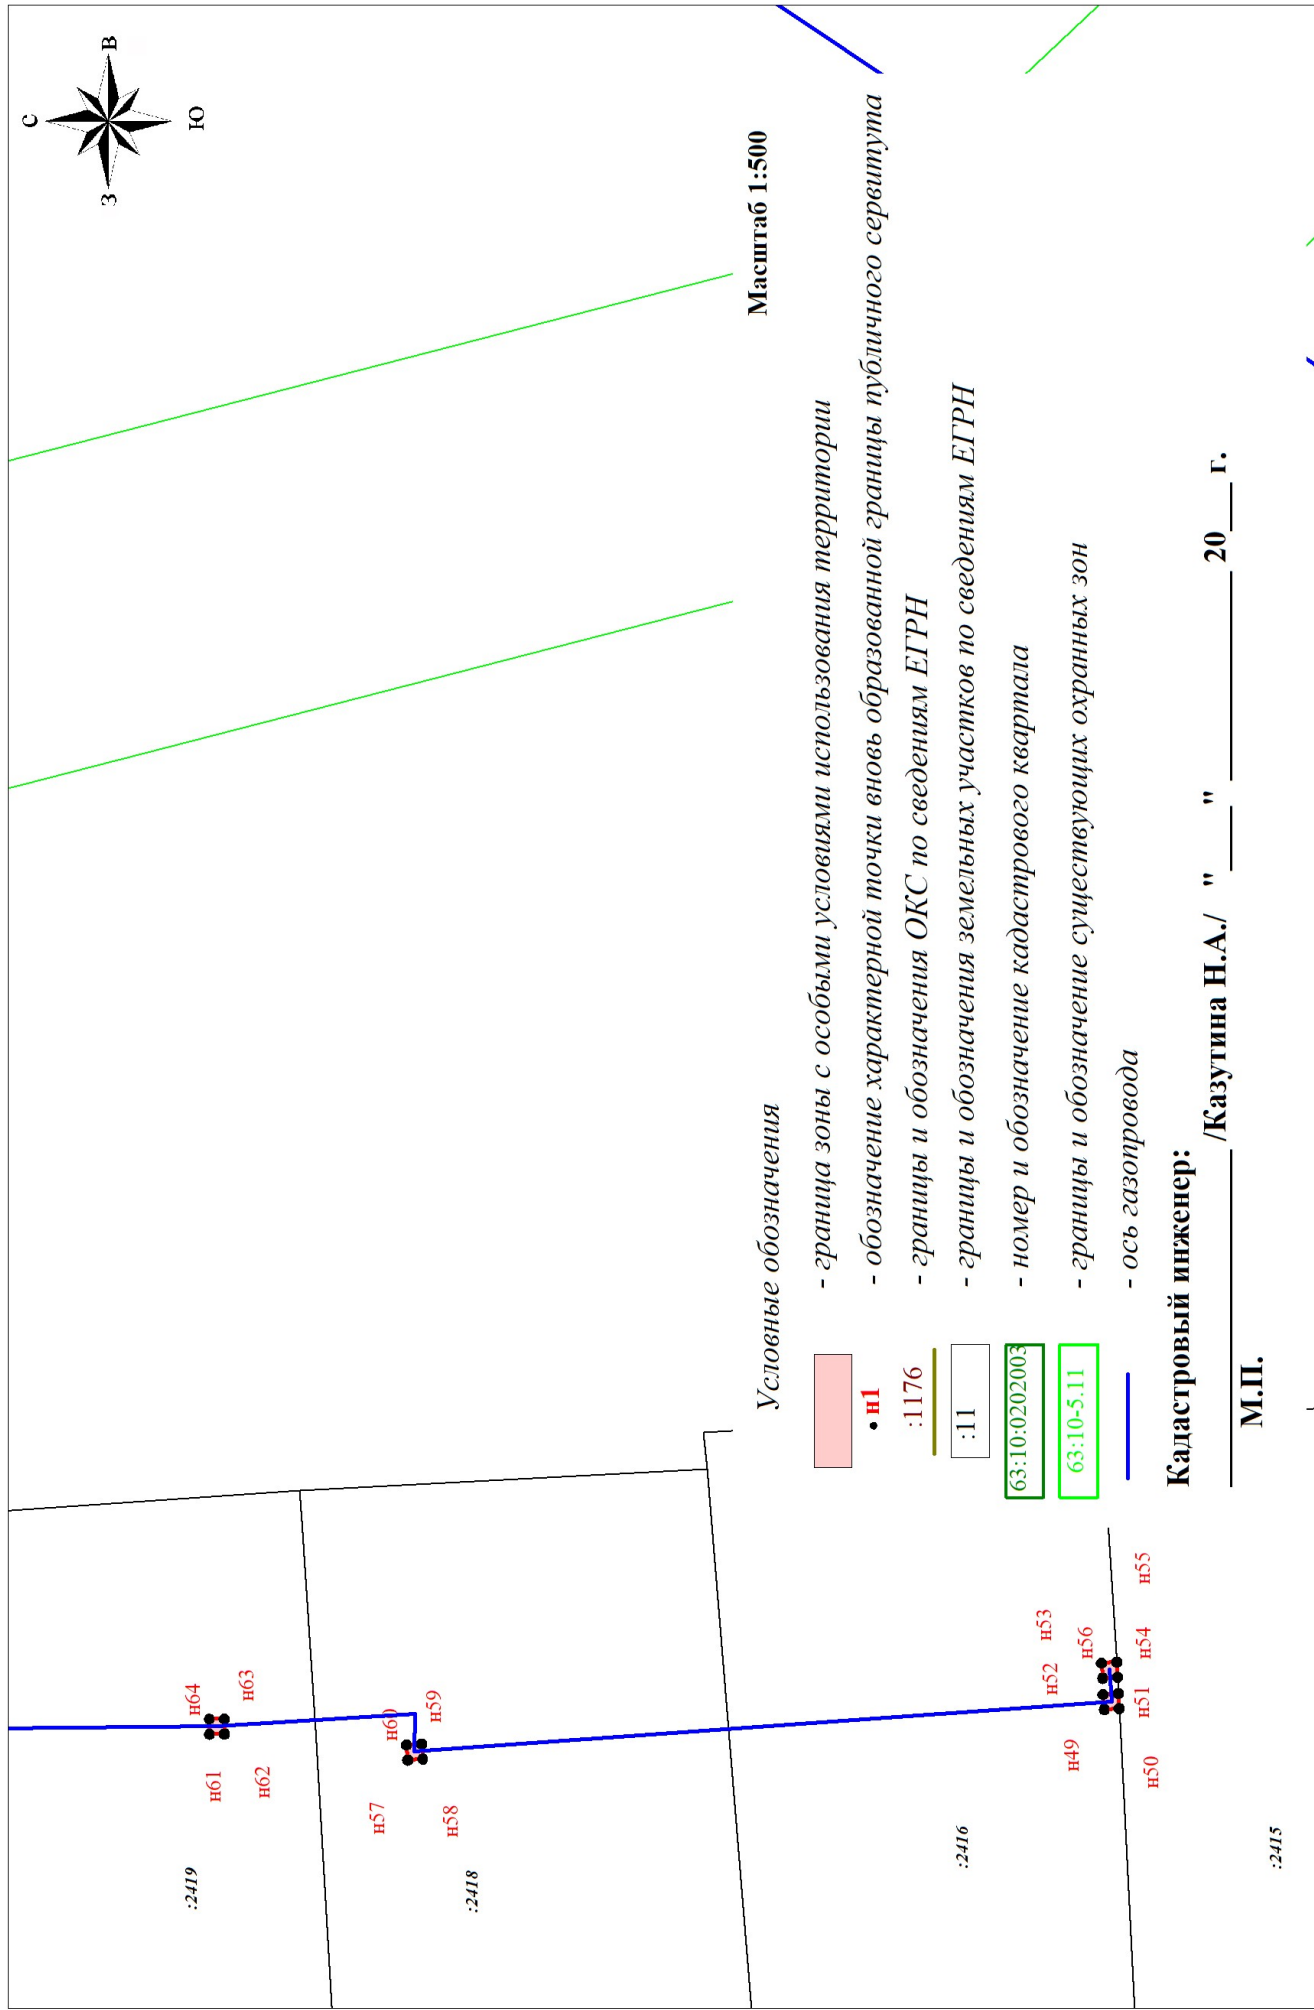


Схема расположения границ публичного сервитута

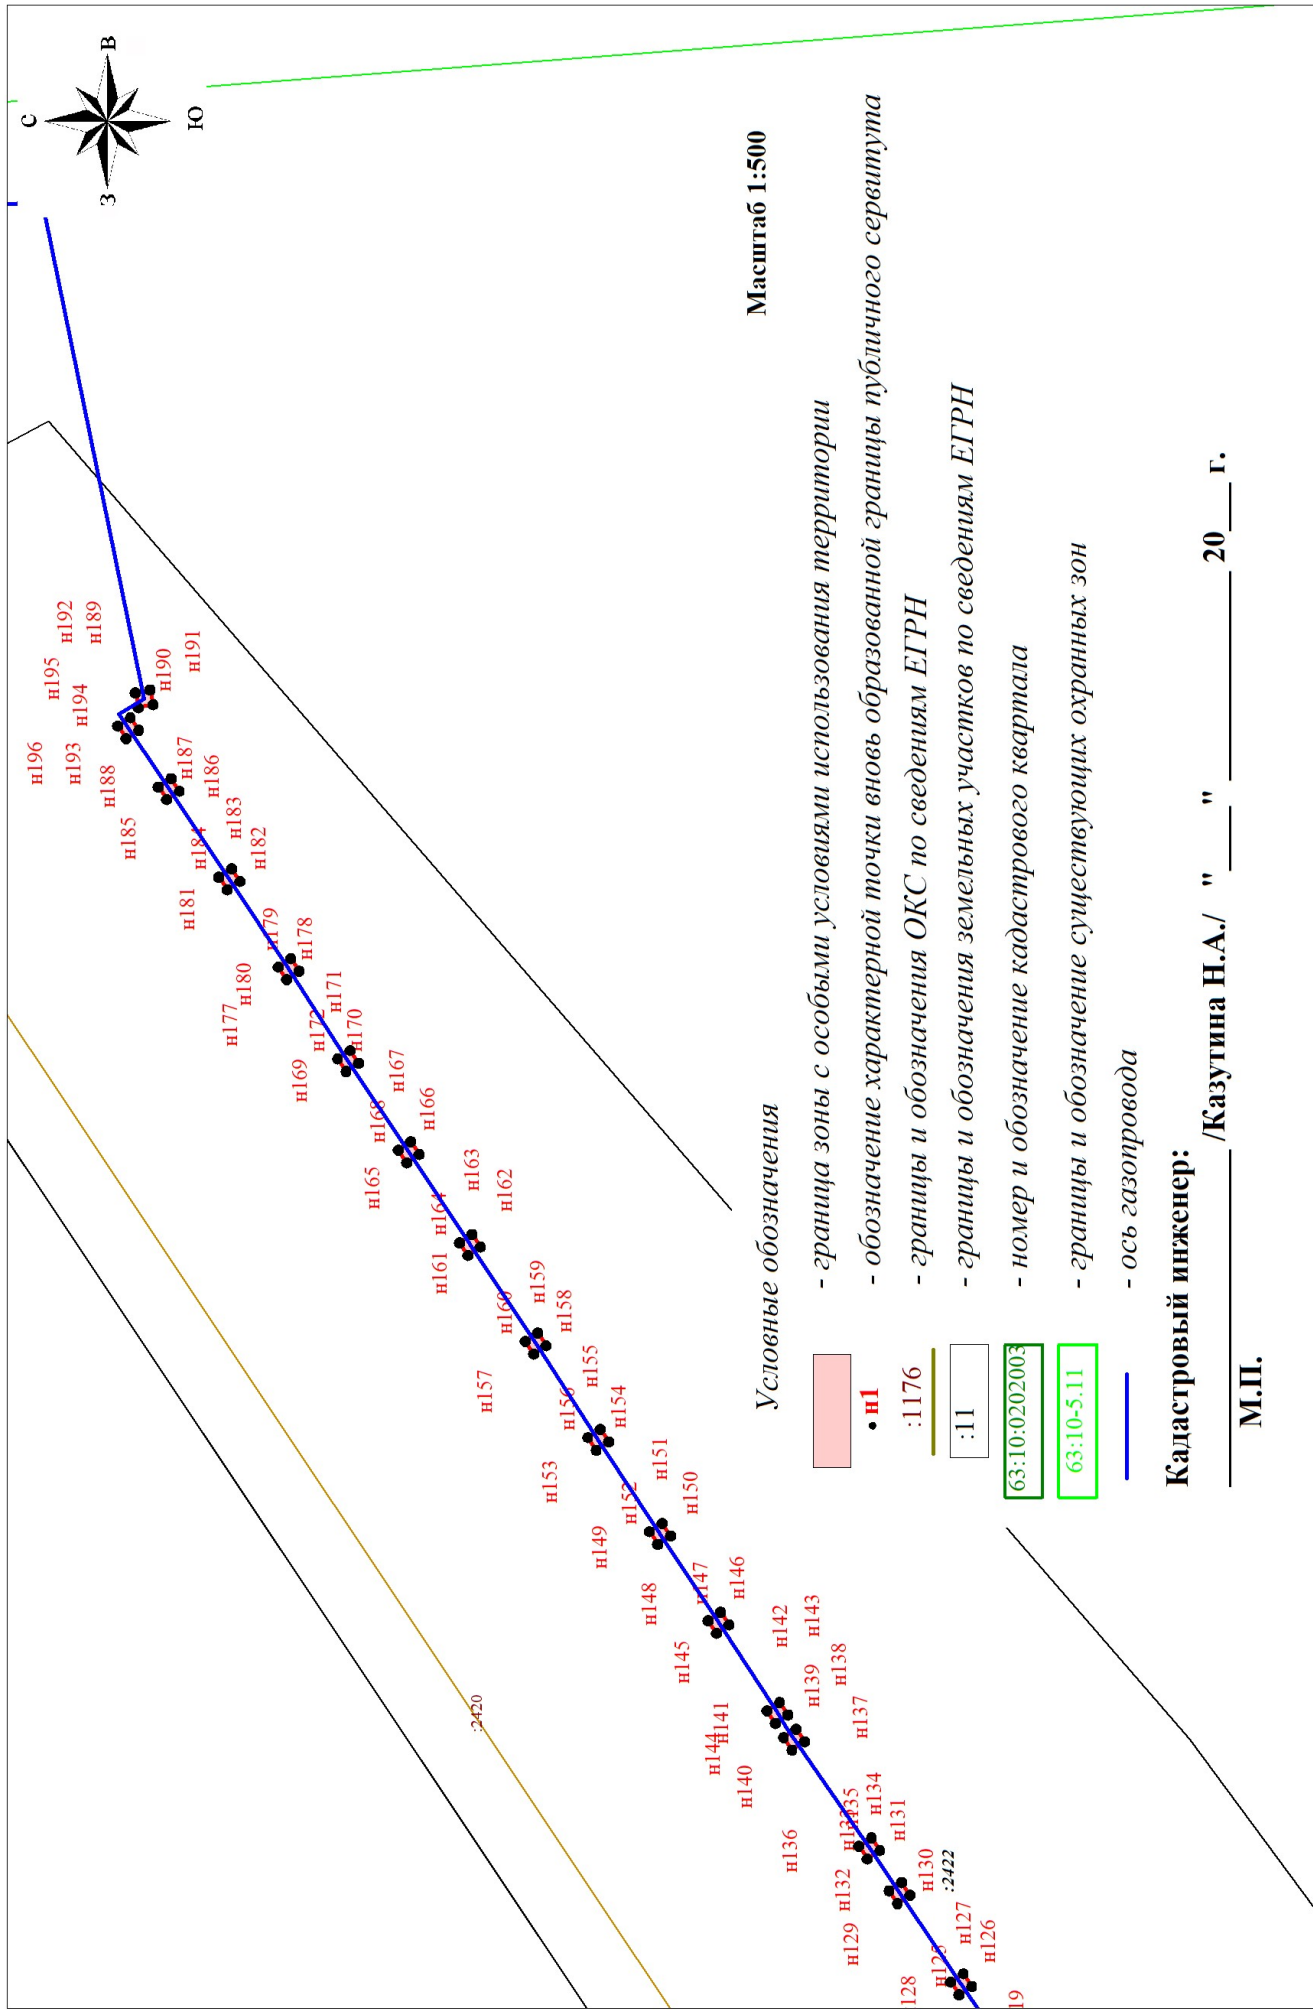

Масштаб 1:500

Условные обозначения

- н1
- :1176
- :11
- 63:10:0202003
- 63:10-5.11
- ось газопровода


- граница зоны с особыми условиями использования территории
- обозначение характерной точки вновь образованной границы публичного сервитута
- границы и обозначения ОКС по сведениям ЕГРН
- границы и обозначения земельных участков по сведениям ЕГРН
- номер и обозначение кадастрового квартала
- границы и обозначение существующих охранных зон
- ось газопровода

Кадастровый инженер:

Казутина Н.А./ " " " 20 г.





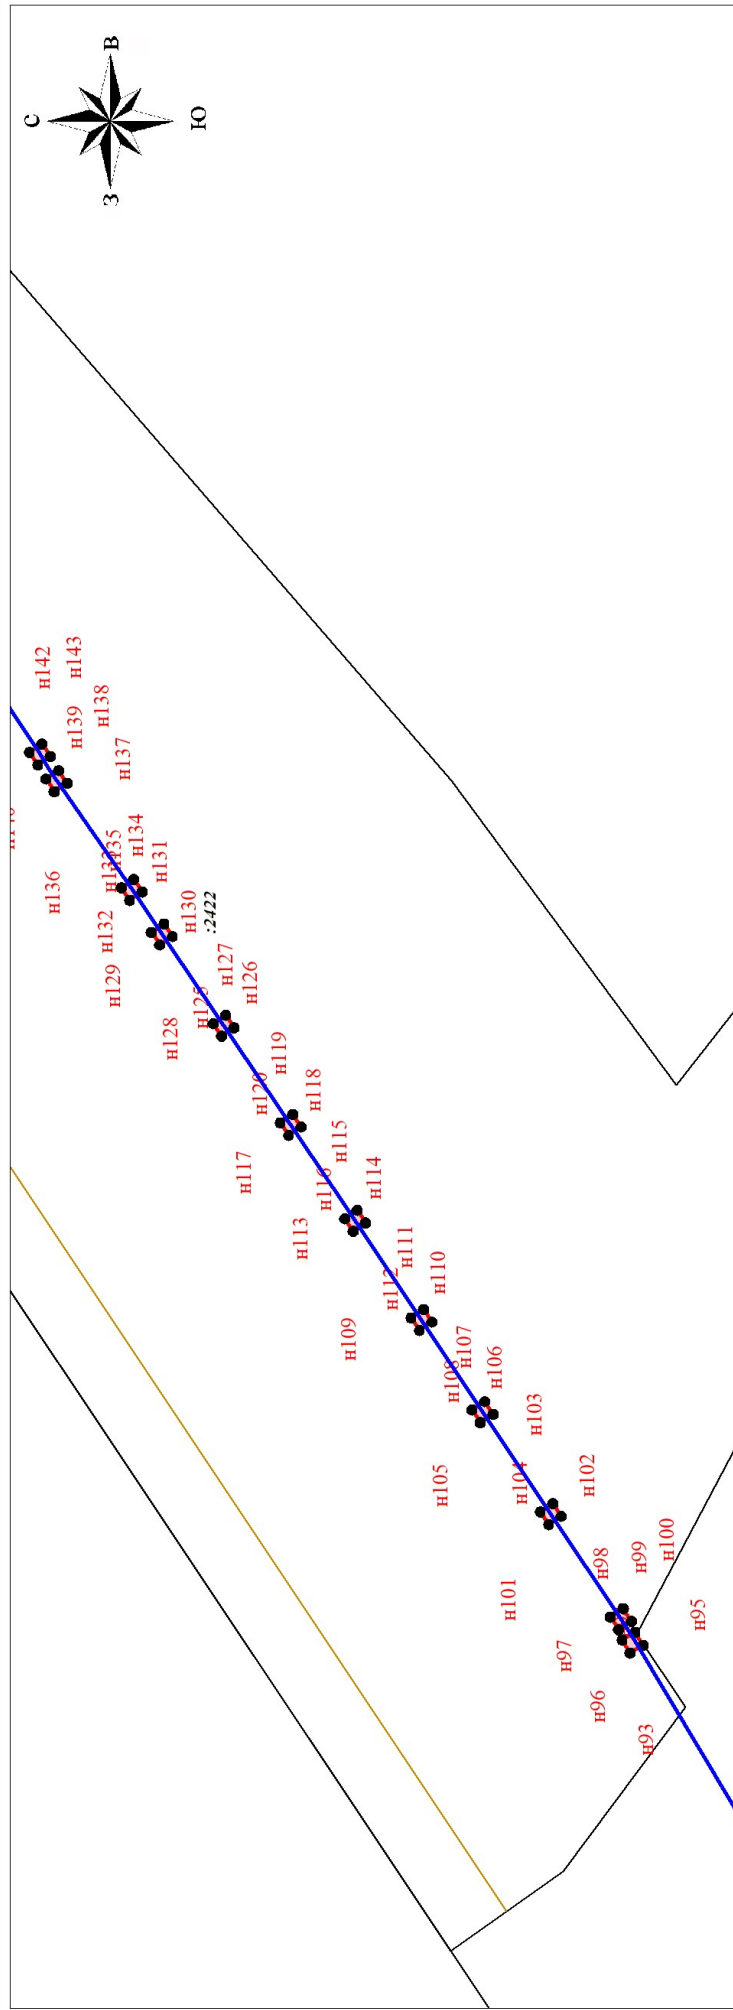


М.П.

Схема расположения границ публичного сервитута



Масштаб 1:500

Условные обозначения

-  - граница зоны с особыми условиями использования территории
-  н1 - обозначение характерной точки вновь образованной границы публичного сервитута
-  :1176 - границы и обозначения ОКС по сведениям ЕГРН
-  :11 - границы и обозначения земельных участков по сведениям ЕГРН
-  - номер и обозначение кадастрового квартала
-  - границы и обозначение существующих охраняемых зон
-  - ось газопровода

Кадастровый инженер:

/Казутина Н.А./ " " " 20__ г.

М.П.

:2380

Схема расположения границ публичного сервитута


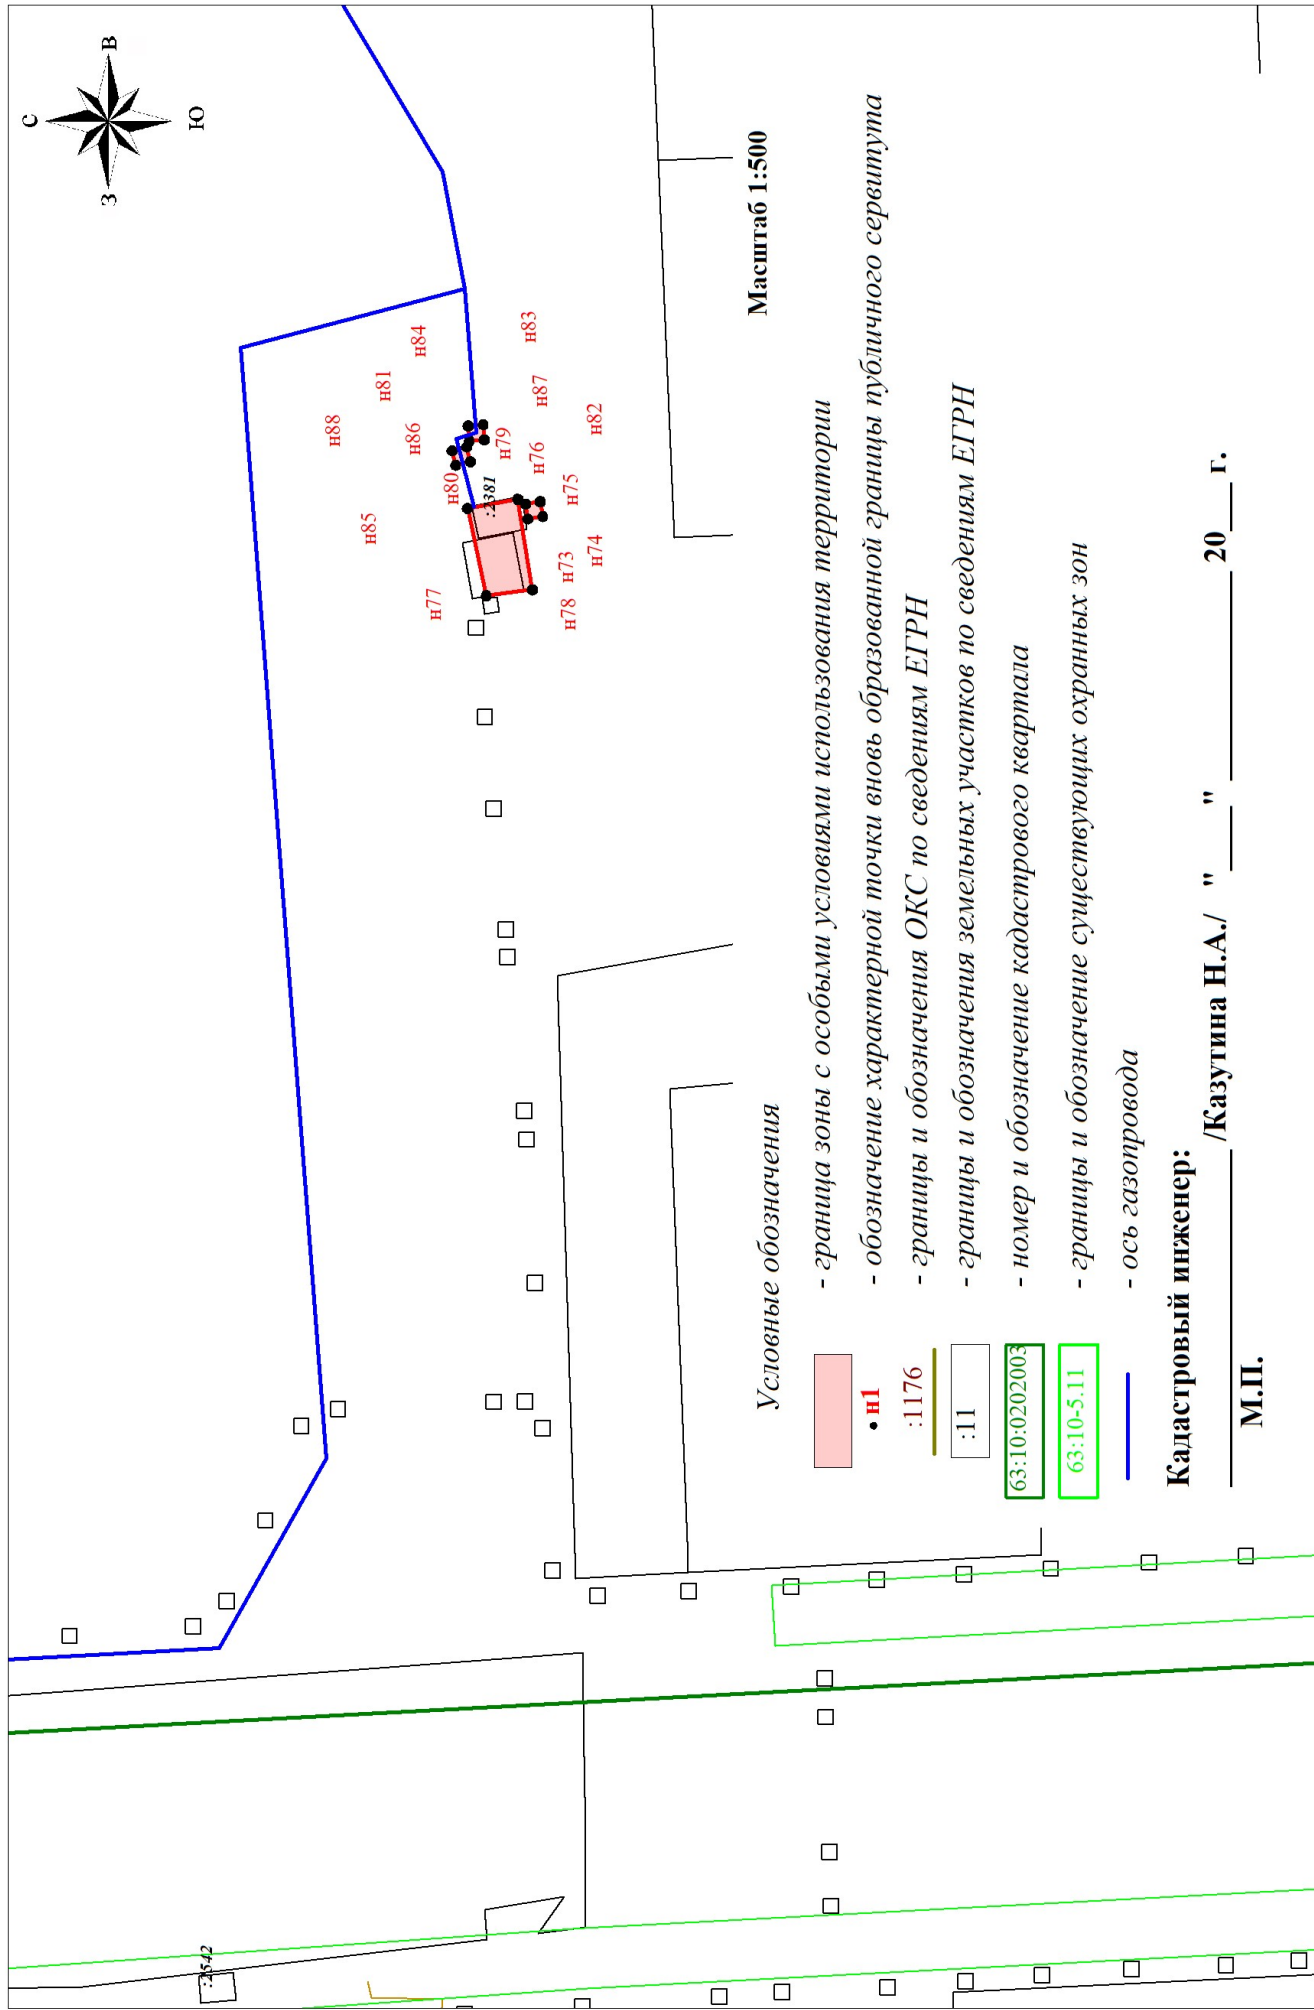


Схема расположения границ публичного сервитута

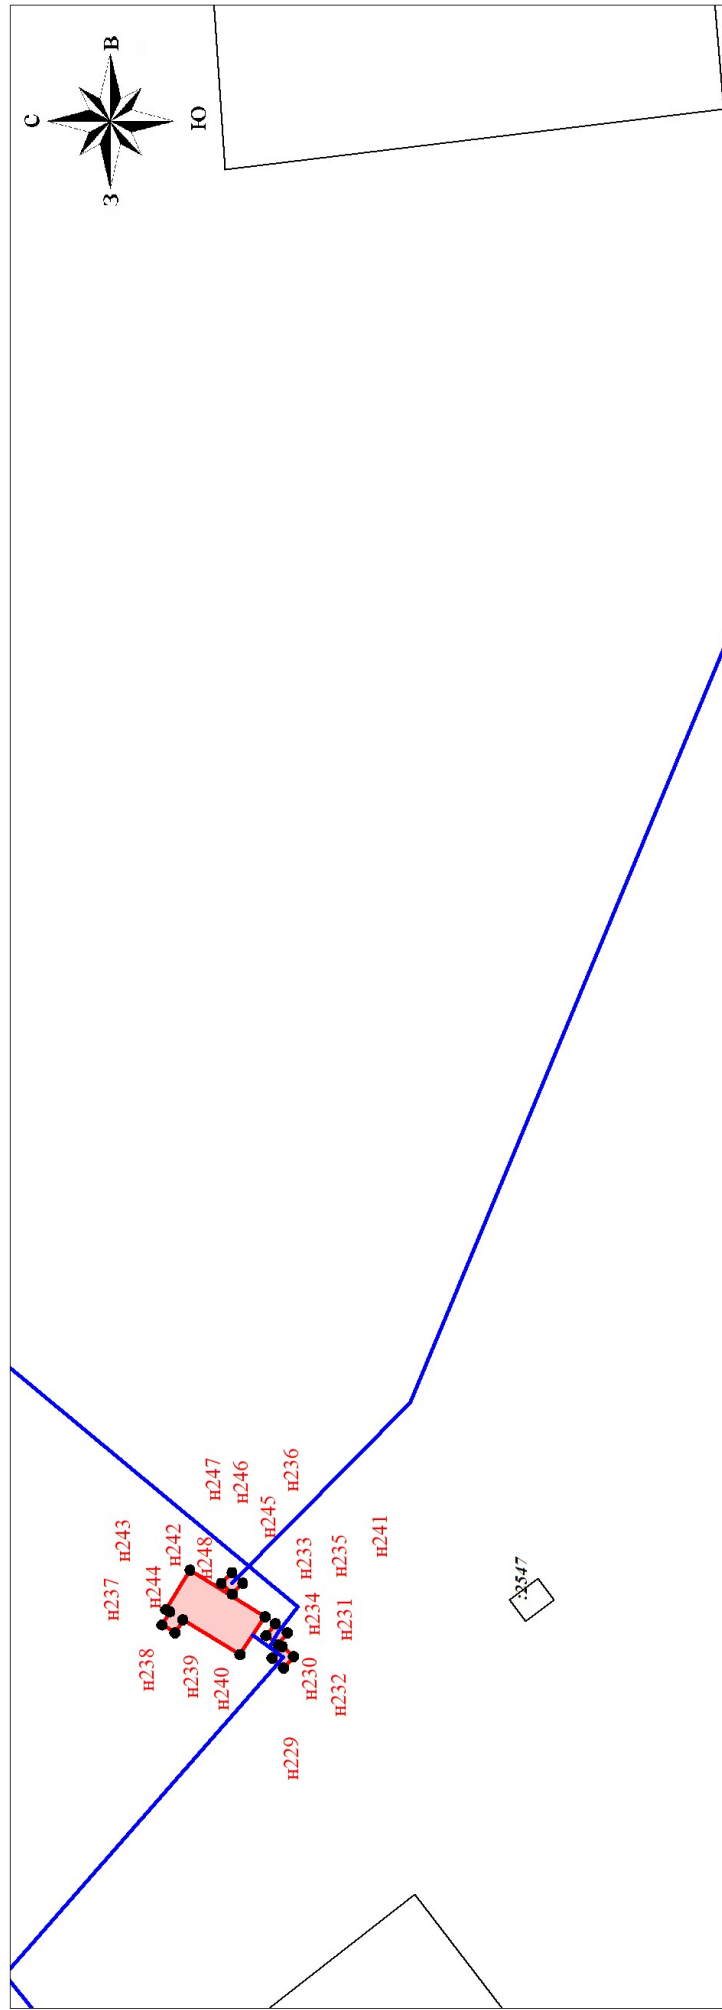

Масштаб 1:500

Условные обозначения


- граница зоны с особыми условиями использования территории
- н1 - обозначение характерной точки вновь образованной границы публичного сервитута
- :1176 - границы и обозначения ОКС по сведениям ЕГРН
- :11 - границы и обозначения земельных участков по сведениям ЕГРН
- 63:10:0202003 - номер и обозначение кадастрового квартала
- 63:10-5.11 - границы и обозначение существующих охранных зон
- ось газопровода

Кадастровый инженер:

/Казутина Н.А./ " " " 20__ г.

М.П.

Схема расположения границ публичного сервитута

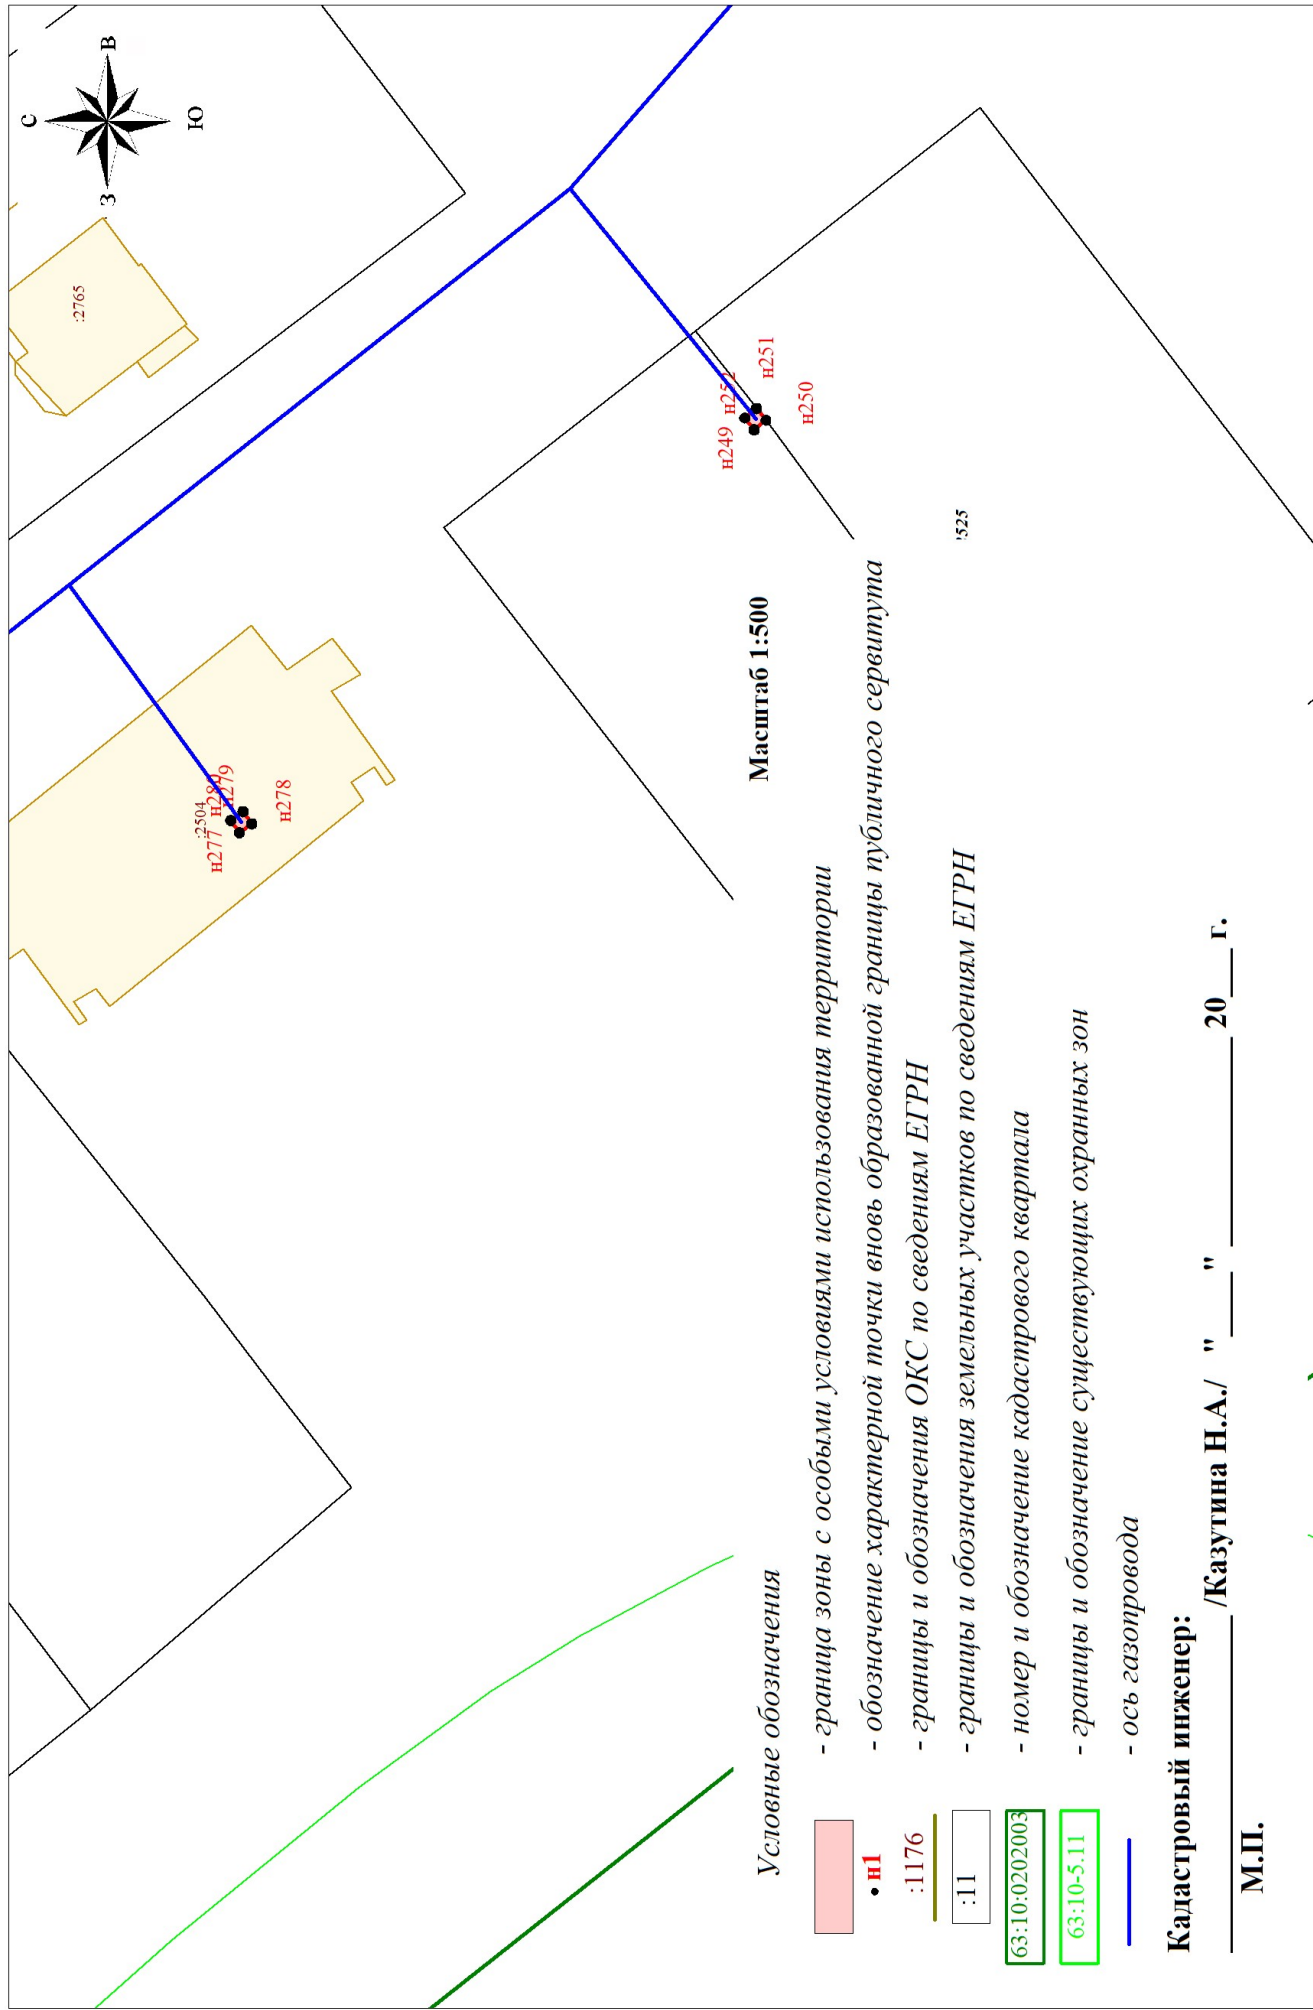

Условные обозначения


- граница зоны с особыми условиями использования территории
- н1 - обозначение характерной точки вновь образованной границы публичного сервитута
- :1176 - границы и обозначения ОКС по сведениям ЕГРН
- :11 - границы и обозначения земельных участков по сведениям ЕГРН
- 63:10:0202003 - номер и обозначение кадастрового квартала
- 63:10-5.11 - границы и обозначение существующих охранных зон
- ось газопровода

Кадастровый инженер:

/Казутина Н.А./ " " 20__ г.

М.П.

Схема расположения границ публичного сервитута

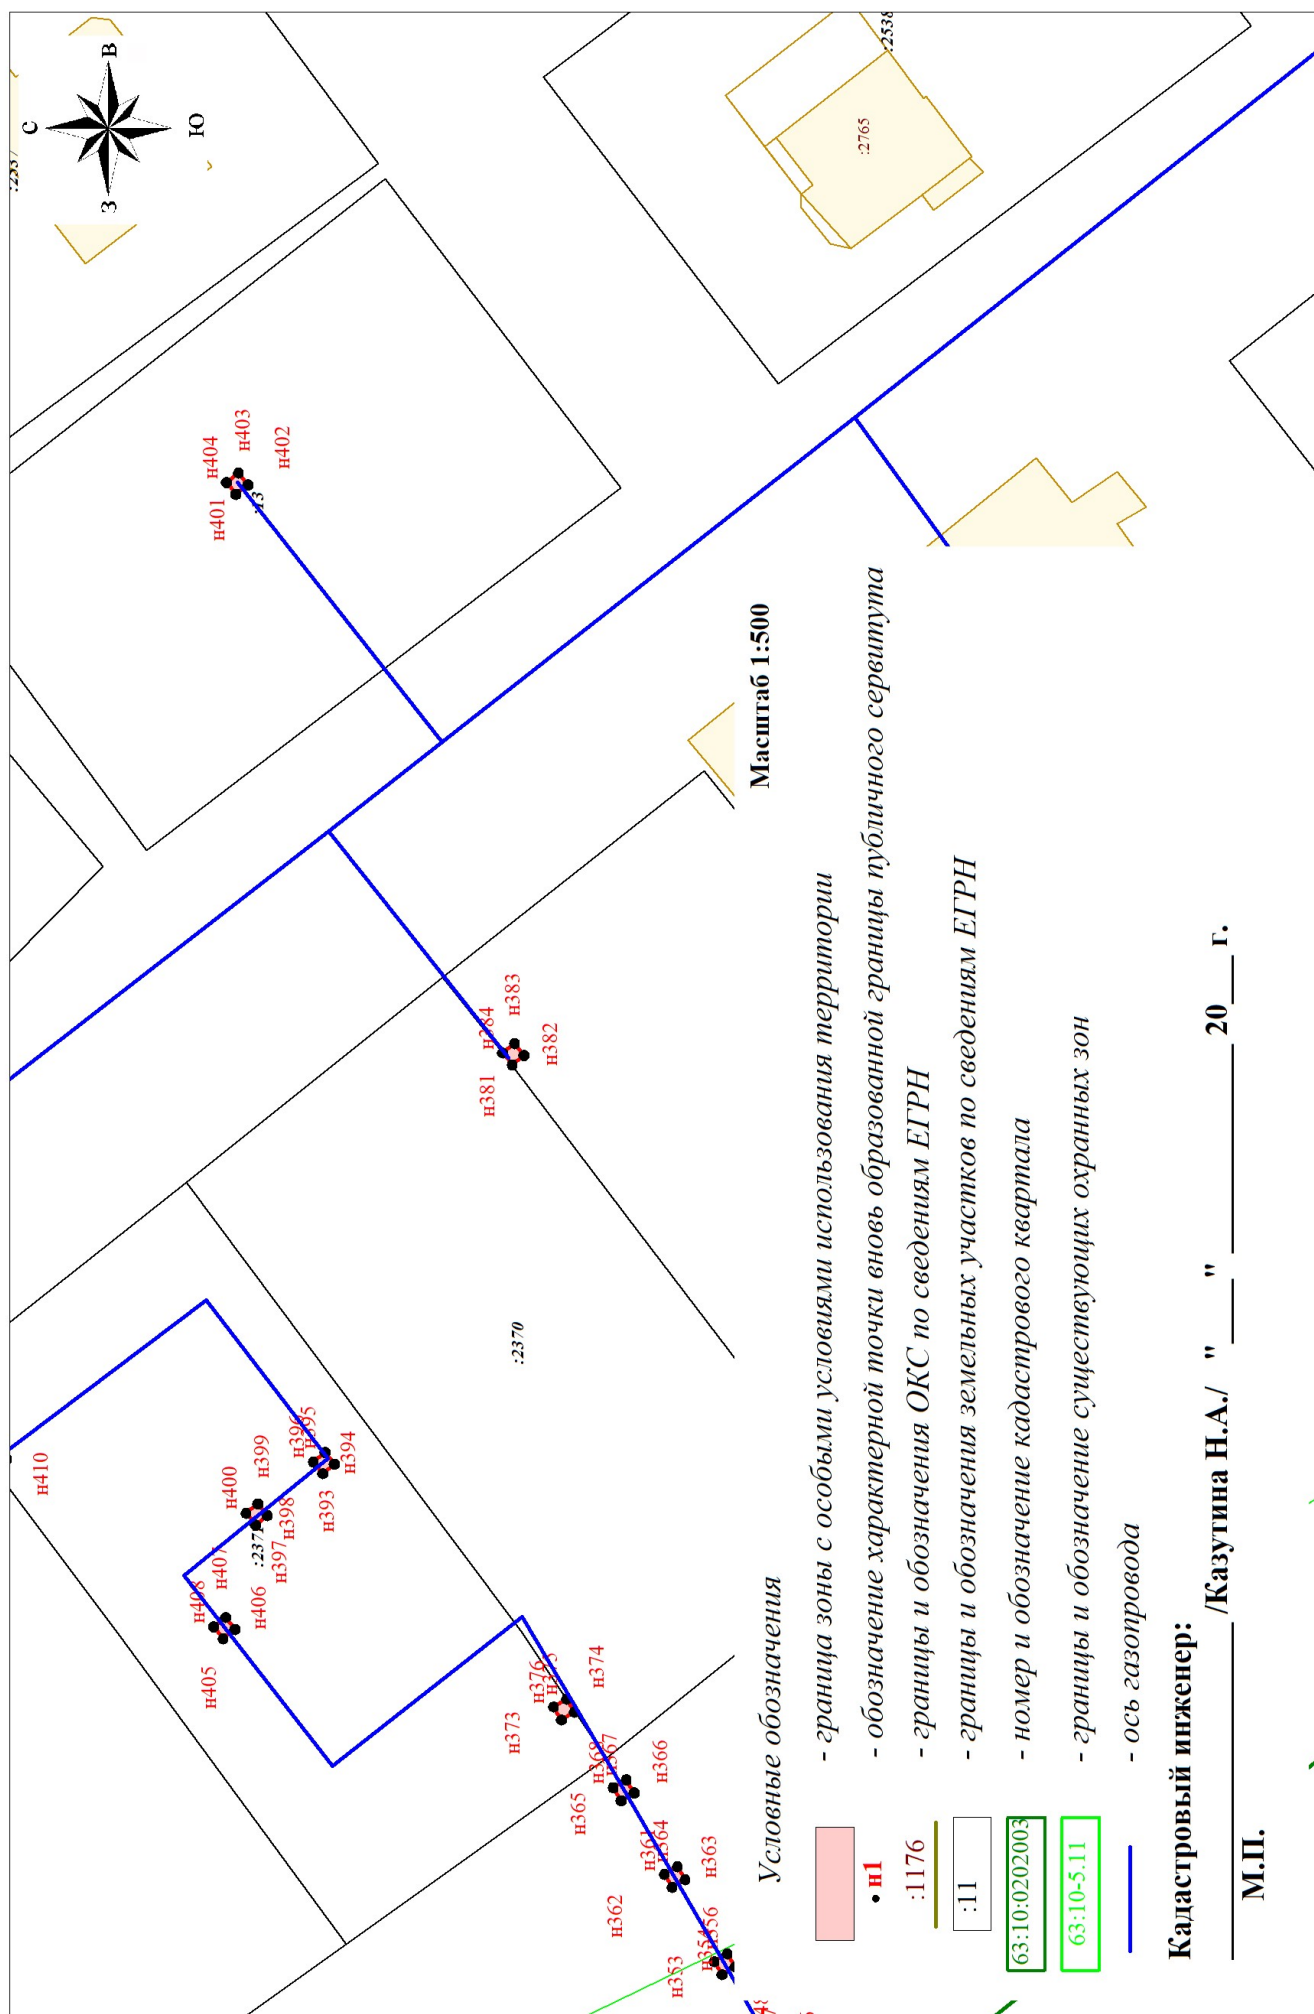

Условные обозначения


- граница зоны с особыми условиями использования территории
- н1 - обозначение характерной точки вновь образованной границы публичного сервитута
- :1176 - границы и обозначения ОКС по сведениям ЕГРН
- :11 - границы и обозначения земельных участков по сведениям ЕГРН
- 63:10:0202003 - номер и обозначение кадастрового квартала
- 63:10-5.11 - границы и обозначение существующих охранных зон
- ось газопровода

Кадастровый инженер:

/Казутина Н.А./ " " " 20__ г.

М.П.

Схема расположения границ публичного сервитута

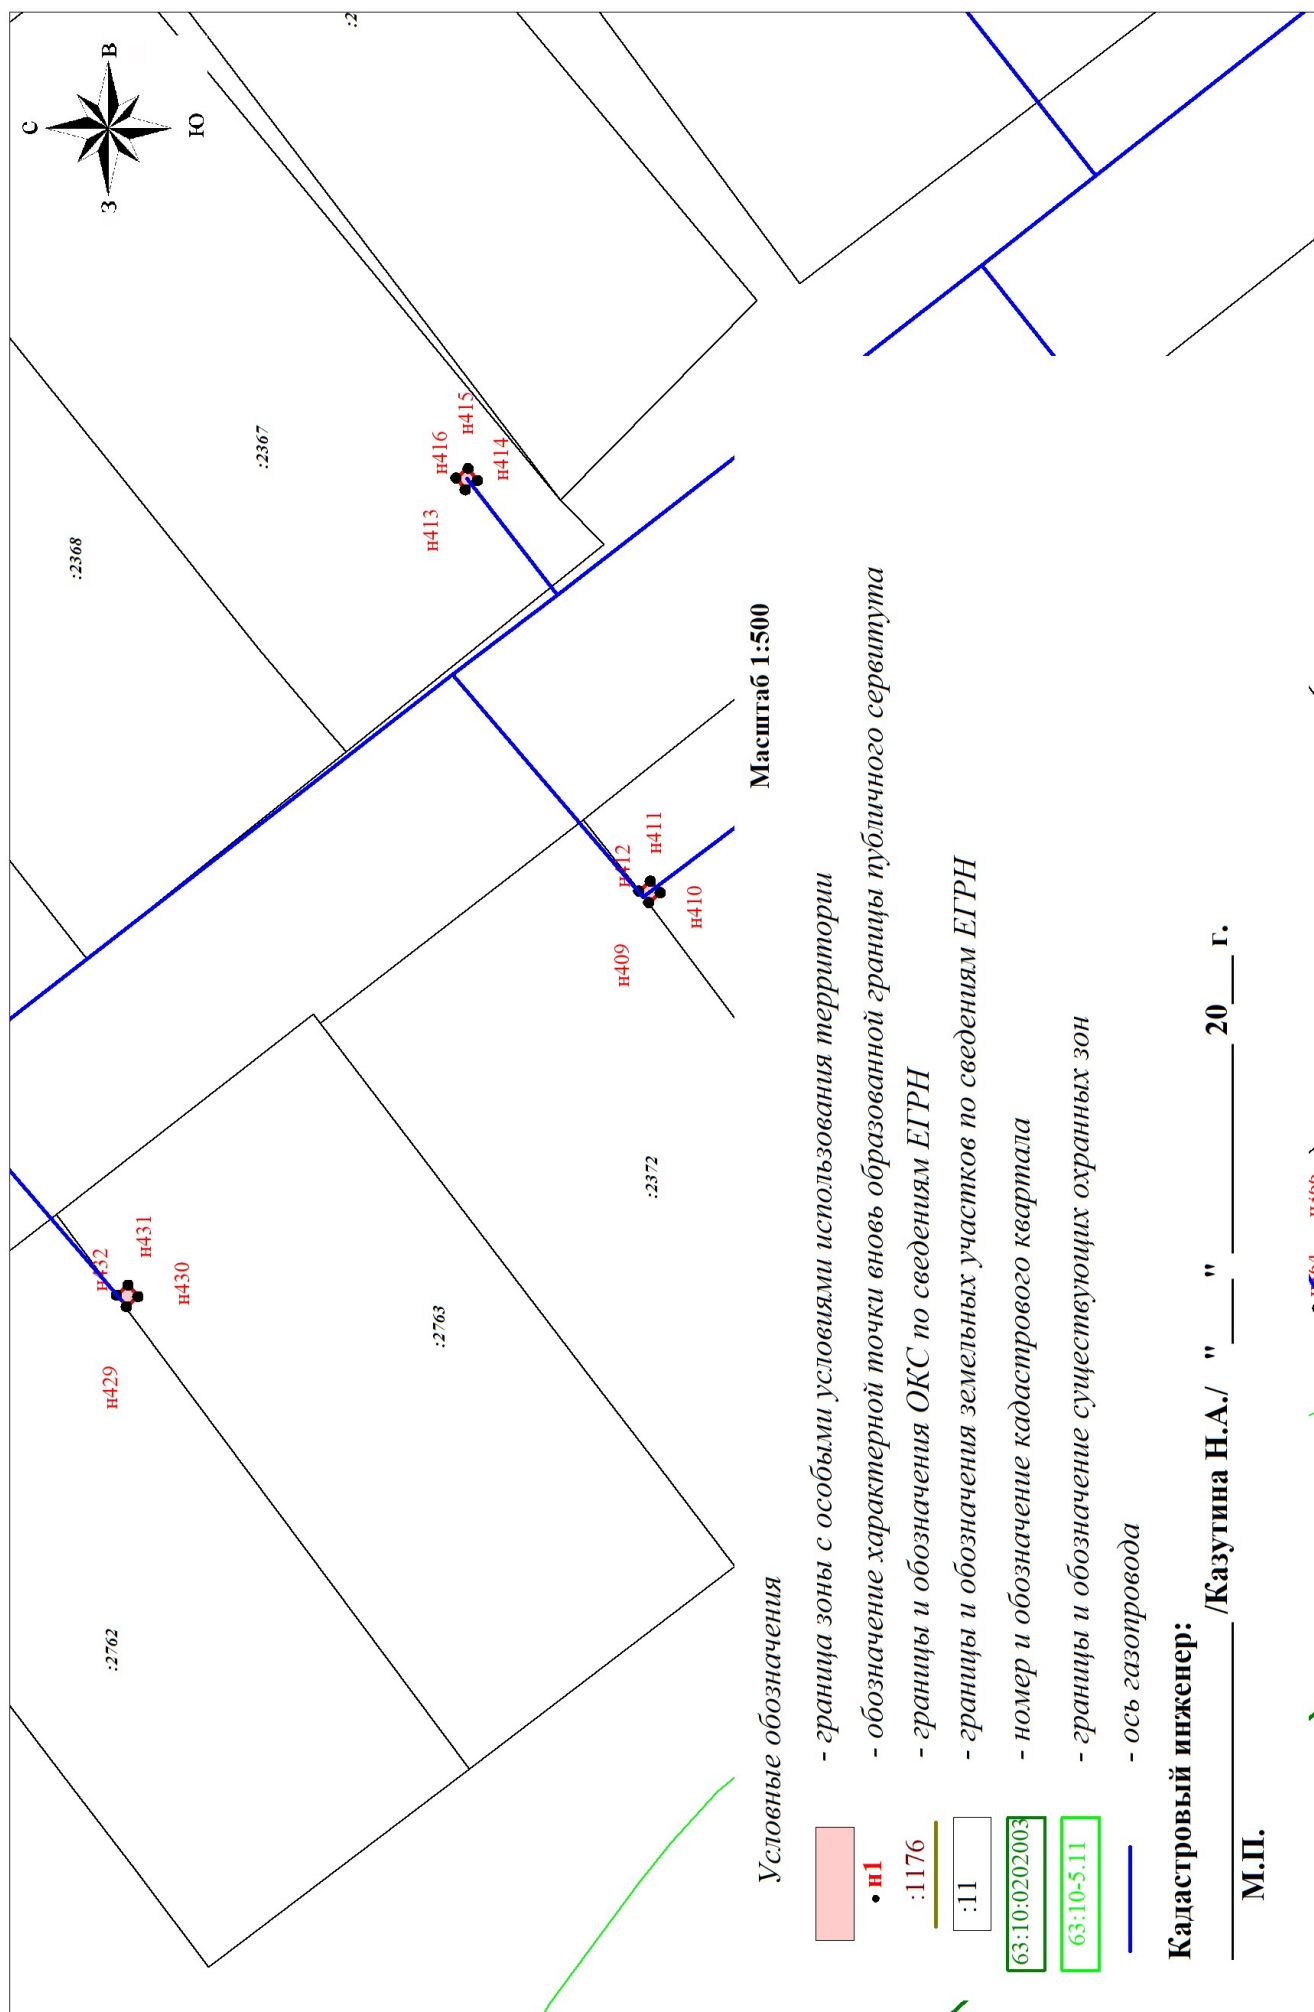

Условные обозначения

- граница зоны с особыми условиями использования территории
- н1 - обозначение характерной точки вновь образованной границы публичного сервитута
- :1176 - границы и обозначения ОКС по сведениям ЕГРН
- :11 - границы и обозначения земельных участков по сведениям ЕГРН
- 63:10:0202003 - номер и обозначение кадастрового квартала
- 63:10-5.11 - границы и обозначение существующих охранных зон
- ось газопровода

Кадастровый инженер:

/Казутина Н.А./ " " 20__ г.

М.П.

Схема расположения границ публичного сервитута


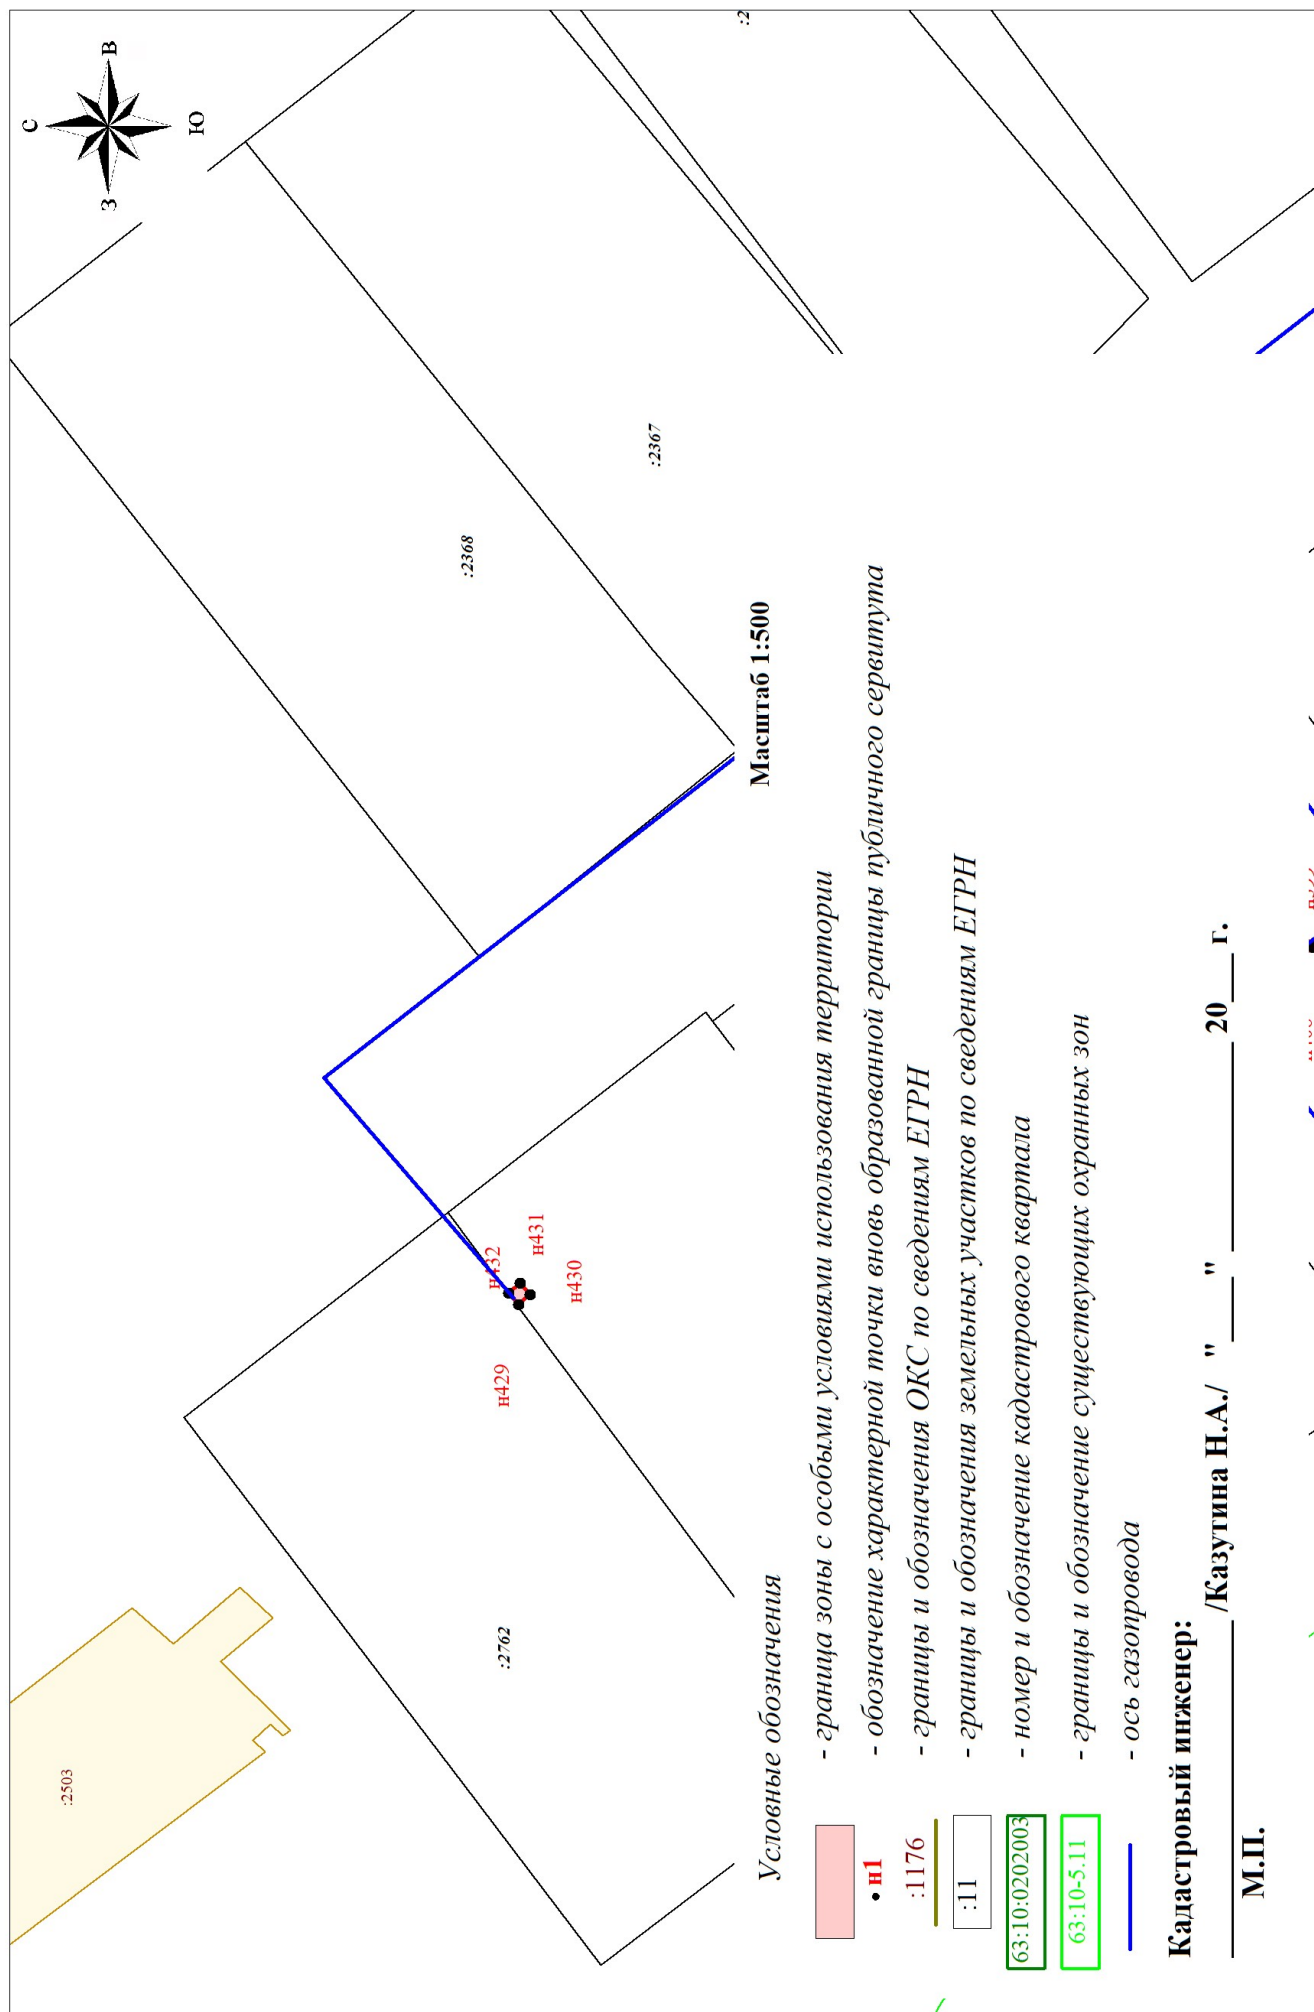


Схема расположения границ публичного сервитута

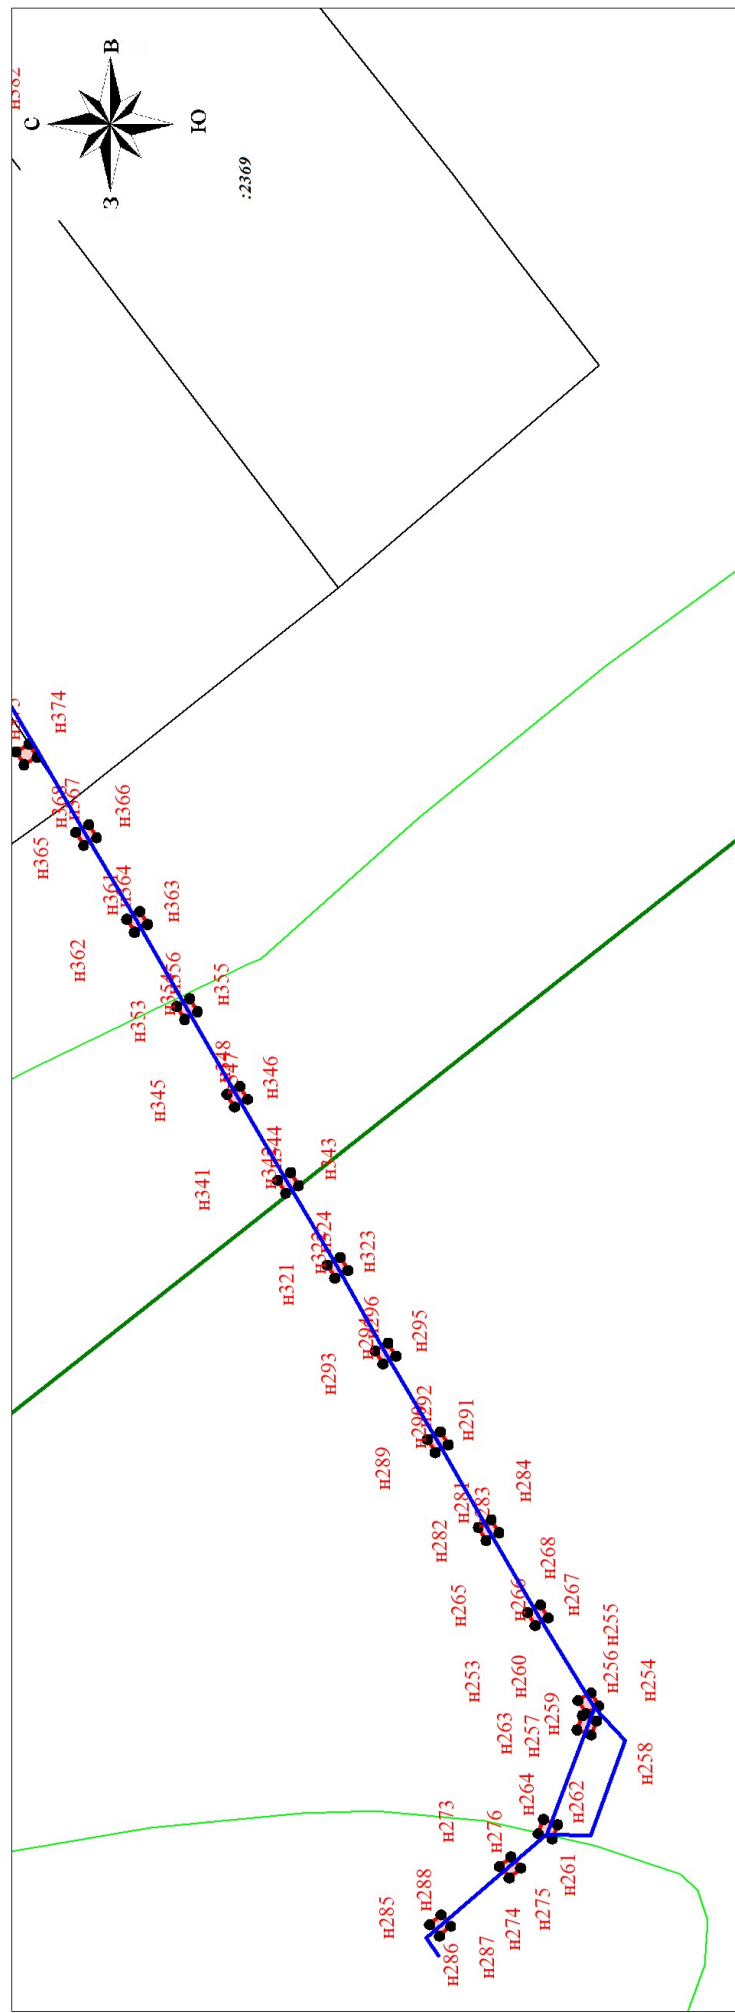

Масштаб 1:500

Условные обозначения

- граница зоны с особыми условиями использования территории
- н1 - обозначение характерной точки вновь образованной границы публичного сервитута
- :1176 - границы и обозначения ОКС по сведениям ЕГРН
- :11 - границы и обозначения земельных участков по сведениям ЕГРН
- 63:10:0202003 - номер и обозначение кадастрового квартала
- 63:10-5.11 - границы и обозначение существующих охранных зон
- ось газопровода

Кадастровый инженер:

/Казутина Н.А./ " " " 20__ г.

М.П.