


Схема расположения границ публичного сервитута

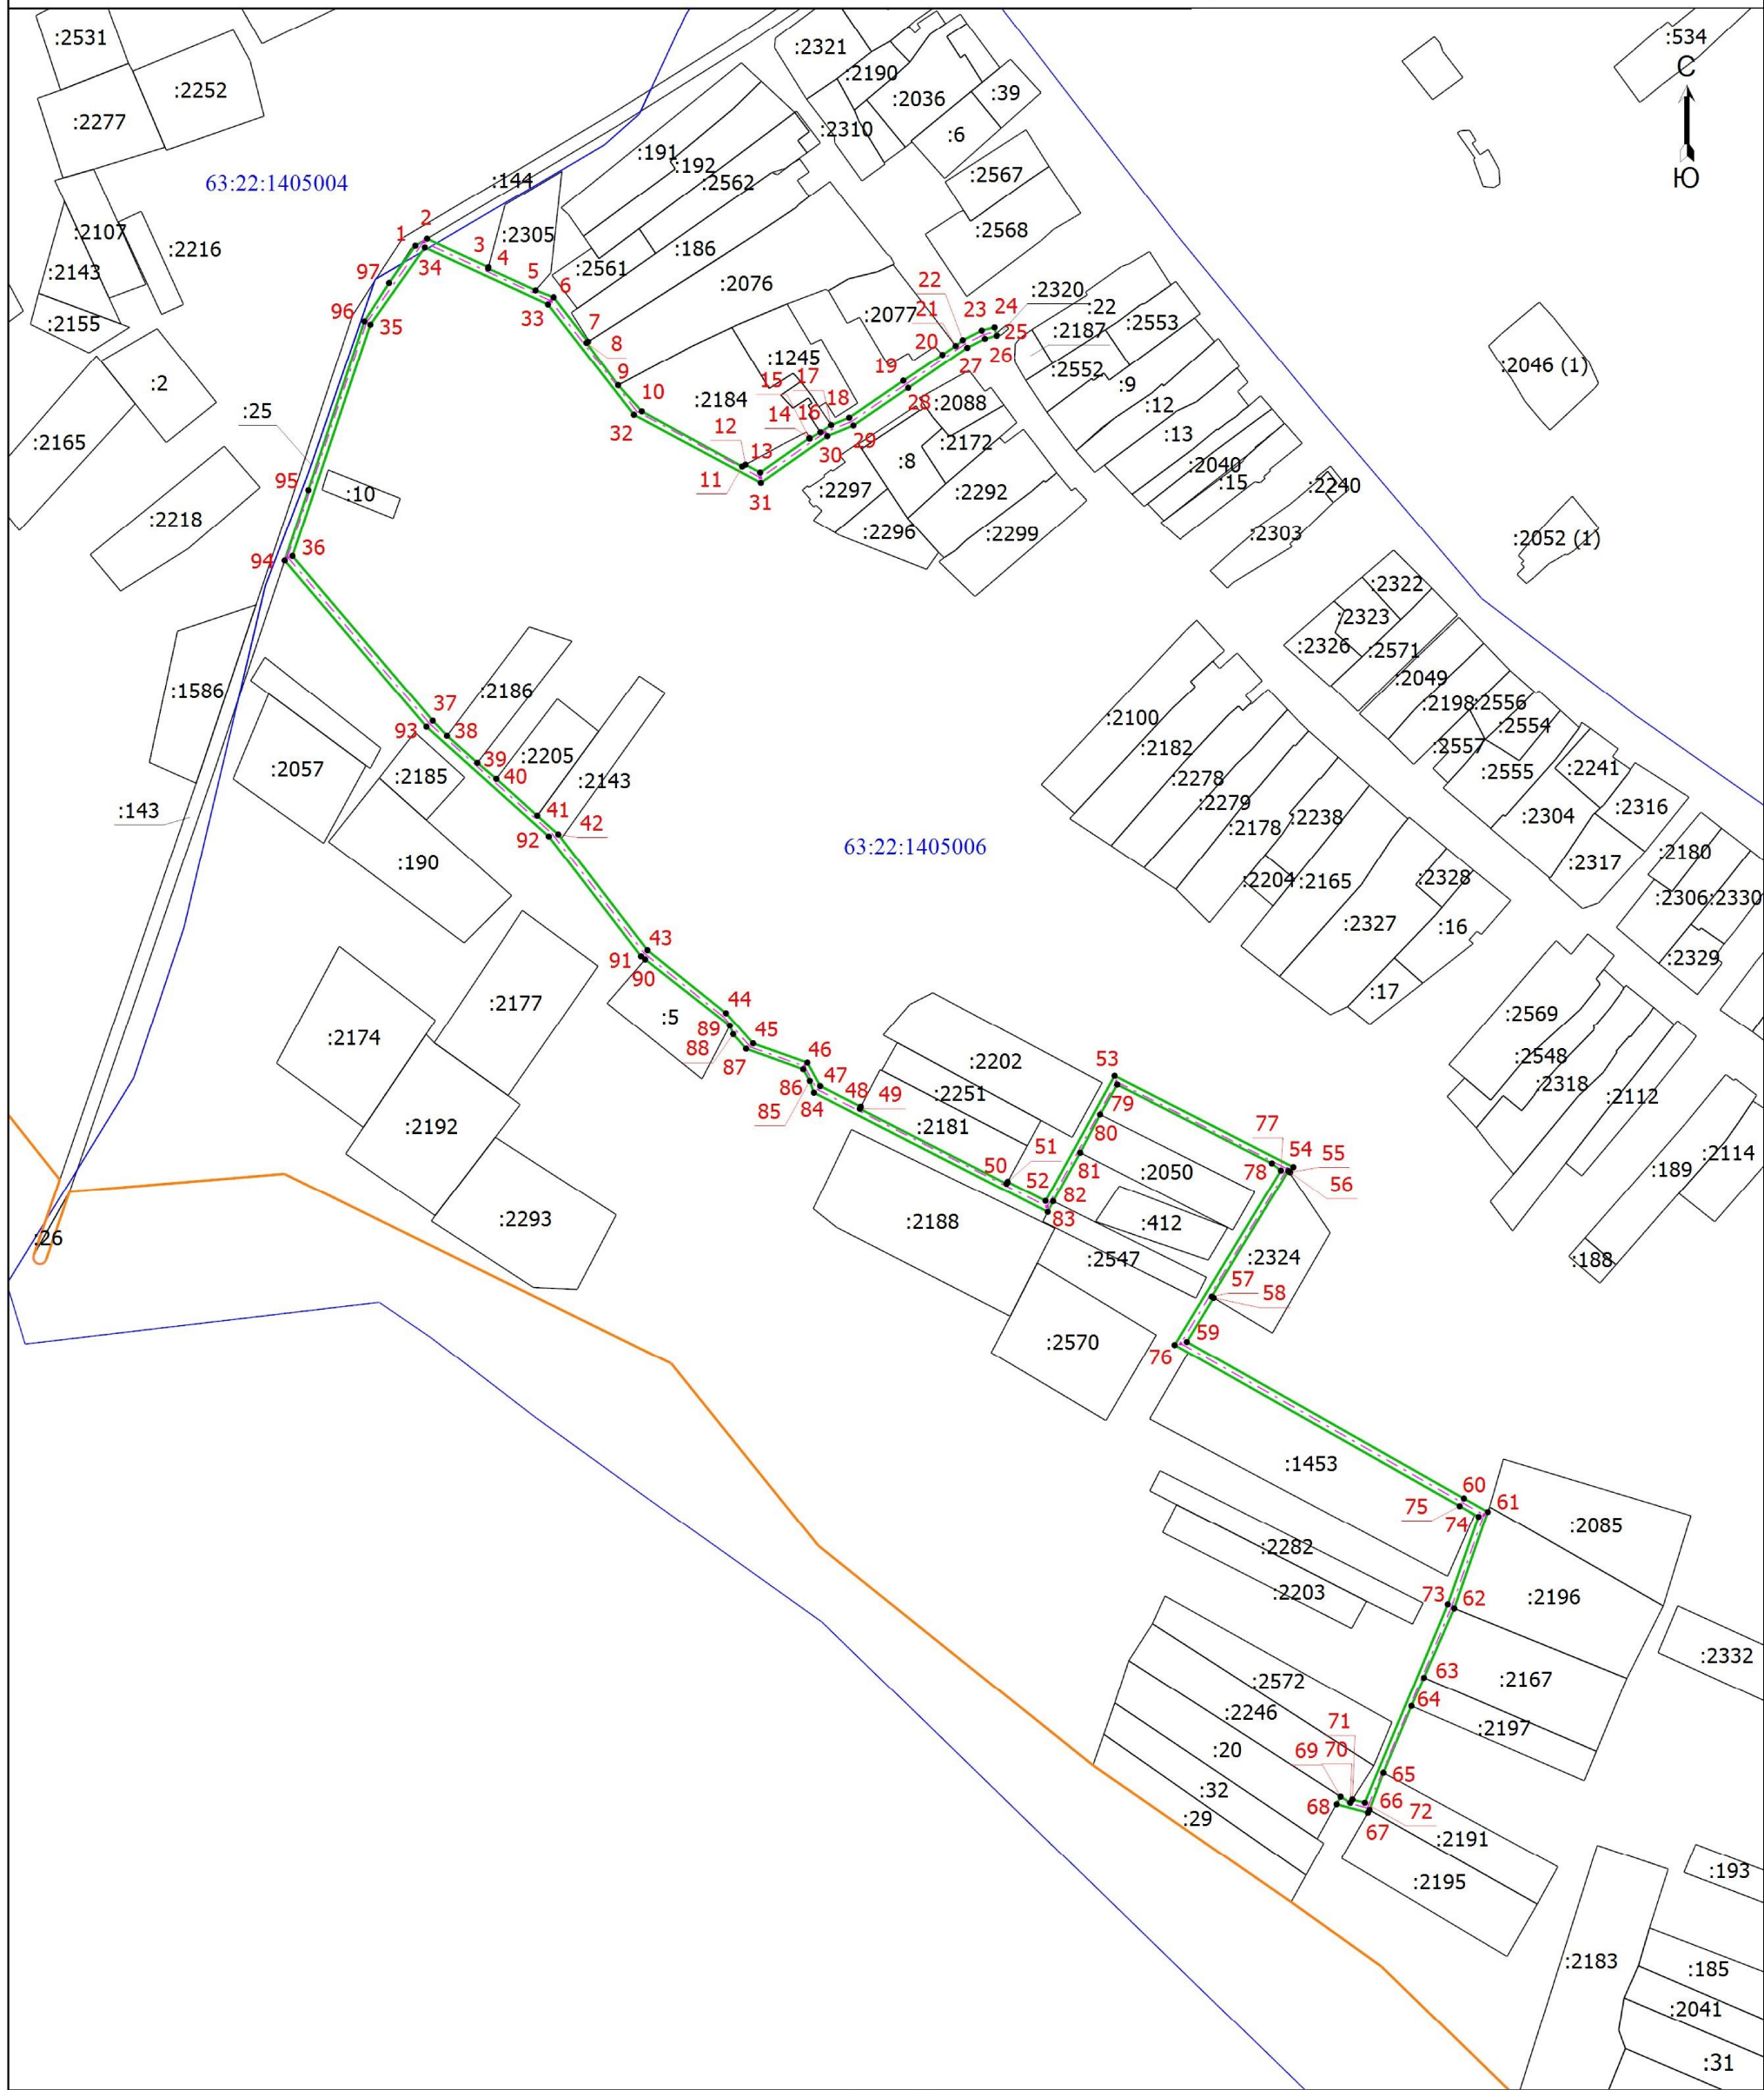

Условные обозначения

- Характерная точка границы публичного сервитута
- Кадастровый номер земельного участка по сведениям ЕГРН
- Граница кадастрового квартала
- Граница сооружения
- Номер кадастрового квартала

Масштаб 1:3000

1

- Обозначение новой характерной точки границы публичного сервитута
- Граница земельного участка по сведениям ЕГРН
- Граница публичного сервитута
- Граница населенного пункта

Подпись:

Дата " 20 " 09 2023 г.

Место для оттиска печати (при наличии) лица, составившего описание местоположения границ объекта

