

**Графическое описание
местоположения границ**

Публичный сервитут в отношении земель и земельных участков в целях реконструкции и эксплуатации магистрального нефтепродуктопровода федерального значения «Участок магистрального нефтепродуктопровода «Уфа – Западное направление» проходящего по Самарской области, DN500, 461,5 - 474,98 км. Туймазинское НУ. Реконструкция»

(наименование объекта, местоположение границ которого описано (далее - объект))

Раздел 1

Сведения об объекте

| № п/п | Характеристики объекта | Описание характеристик |
|-------|---|---|
| 1 | 2 | 3 |
| 1. | Местоположение объекта | Самарская область, район Кинельский, МО сельское поселение Бобровка, МО сельское поселение Кинельский, МО сельское поселение Комсомольский |
| 2. | Площадь объекта +/- величина погрешности определения площади (Р +/- Дельта Р) | 534962 +/- 256 м ² |
| 3. | Иные характеристики объекта | Публичный сервитут в отношении земель и земельных участков в целях реконструкции и эксплуатации магистрального нефтепродуктопровода федерального значения «Участок магистрального нефтепродуктопровода «Уфа – Западное направление» проходящего по Самарской области, DN500, 461,5 - 474,98 км. Туймазинское НУ. Реконструкция», в соответствии с положением пункта 1 статьи 39.37 Земельного Кодекса Российской Федерации от 25.10.2001 № 136-ФЗ. Срок действия - 10 лет. Владелец публичного сервитута Акционерное общество «Транснефть-Урал» ИНН 0278039018, ОГРН 1020203226230. Почтовый адрес: 450008, Республика Башкортостан, г. Уфа, ул. Крупской, д. 10, телефон 8 (347) 279-25-25, адрес электронной почты: tnural@ufa.transneft.ru |

Раздел 2

Сведения о местоположении границ объекта

1. Система координат МСК-63, зона 2

2. Сведения о характерных точках границ объекта

| Обозначение характерных точек границ | Координаты, м | | Метод определения координат характерной точки | Средняя квадратическая погрешность положения характерной точки (Mt), м | Описание обозначения точки на местности (при наличии) |
|--------------------------------------|---------------|---|---|--|---|
| | X | Y | | | |
| 1 | 2 | 3 | 4 | 5 | 6 |
| - | - | - | - | - | |

3. Сведения о характерных точках части (частей) границы объекта

| Обозначение характерных точек части границы | Координаты, м | | Метод определения координат характерной точки | Средняя квадратическая погрешность положения характерной точки (Mt), м | Описание обозначения точки на местности (при наличии) |
|---|---------------|------------|---|--|---|
| | X | Y | | | |
| 1 | 2 | 3 | 4 | 5 | 6 |
| Часть 1 | | | | | |
| 1 | 391907.65 | 2219198.93 | Аналитический метод | 0.10 | - |
| 2 | 391925.63 | 2219171.37 | Аналитический метод | 0.10 | - |
| 3 | 391923.87 | 2219170.22 | Аналитический метод | 0.10 | - |
| 4 | 391952.23 | 2219125.99 | Аналитический метод | 0.10 | - |
| 5 | 391949.18 | 2219111.84 | Аналитический метод | 0.10 | - |
| 6 | 391886.16 | 2219071.37 | Аналитический метод | 0.10 | - |
| 7 | 391671.31 | 2218933.84 | Аналитический метод | 0.10 | - |
| 8 | 391601.50 | 2218889.07 | Аналитический метод | 0.10 | - |
| 9 | 391512.12 | 2218787.45 | Аналитический метод | 0.10 | - |
| 10 | 391327.24 | 2218313.99 | Аналитический метод | 0.10 | - |
| 11 | 391319.70 | 2218214.52 | Аналитический метод | 0.10 | - |
| 12 | 391316.76 | 2218175.63 | Аналитический метод | 0.10 | - |
| 13 | 391316.41 | 2218171.05 | Аналитический метод | 0.10 | - |
| 14 | 391284.93 | 2218143.26 | Аналитический метод | 0.10 | - |
| 15 | 391281.19 | 2218139.95 | Аналитический метод | 0.10 | - |
| 16 | 391265.01 | 2218125.66 | Аналитический метод | 0.10 | - |

3. Сведения о характерных точках части (частей) границы объекта

| Обозначение характерных точек части границы | Координаты, м | | Метод определения координат характерной точки | Средняя квадратическая погрешность положения характерной точки (Mt), м | Описание обозначения точки на местности (при наличии) |
|---|---------------|------------|--|---|---|
| | X | Y | | | |
| 1 | 2 | 3 | 4 | 5 | 6 |
| 17 | 391261.26 | 2218122.34 | Аналитический метод | 0.10 | - |
| 18 | 391252.24 | 2218114.38 | Аналитический метод | 0.10 | - |
| 19 | 391248.32 | 2218110.91 | Аналитический метод | 0.10 | - |
| 20 | 391238.58 | 2218102.31 | Аналитический метод | 0.10 | - |
| 21 | 391084.67 | 2217712.55 | Аналитический метод | 0.10 | - |
| 22 | 390756.10 | 2216891.74 | Аналитический метод | 0.10 | - |
| 23 | 390688.19 | 2216635.02 | Аналитический метод | 0.10 | - |
| 24 | 390682.62 | 2216613.96 | Аналитический метод | 0.10 | - |
| 25 | 390655.63 | 2216511.94 | Аналитический метод | 0.10 | - |
| 26 | 390647.96 | 2216482.93 | Аналитический метод | 0.10 | - |
| 27 | 390646.48 | 2216477.34 | Аналитический метод | 0.10 | - |
| 28 | 390620.45 | 2216221.87 | Аналитический метод | 0.10 | - |
| 29 | 390616.64 | 2216184.48 | Аналитический метод | 0.10 | - |
| 30 | 390473.69 | 2216045.55 | Аналитический метод | 0.10 | - |
| 31 | 390455.44 | 2215994.89 | Аналитический метод | 0.10 | - |
| 32 | 390445.27 | 2215966.67 | Аналитический метод | 0.10 | - |
| 33 | 390214.76 | 2215326.99 | Аналитический метод | 0.10 | - |
| 34 | 390212.77 | 2215321.47 | Аналитический метод | 0.10 | - |
| 35 | 390174.35 | 2215214.87 | Аналитический метод | 0.10 | - |
| 36 | 390147.57 | 2215190.23 | Аналитический метод | 0.10 | - |
| 37 | 390143.27 | 2215186.27 | Аналитический метод | 0.10 | - |
| 38 | 390119.44 | 2215164.36 | Аналитический метод | 0.10 | - |
| 39 | 390087.91 | 2215083.86 | Аналитический метод | 0.10 | - |
| 40 | 390085.60 | 2215077.96 | Аналитический метод | 0.10 | - |
| 41 | 389784.28 | 2214308.73 | Аналитический метод | 0.10 | - |

3. Сведения о характерных точках части (частей) границы объекта

| Обозначение характерных точек части границы | Координаты, м | | Метод определения координат характерной точки | Средняя квадратическая погрешность положения характерной точки (Mt), м | Описание обозначения точки на местности (при наличии) |
|---|---------------|------------|--|---|---|
| | X | Y | | | |
| 1 | 2 | 3 | 4 | 5 | 6 |
| 42 | 389504.16 | 2213979.49 | Аналитический метод | 0.10 | - |
| 43 | 389478.88 | 2213949.78 | Аналитический метод | 0.10 | - |
| 44 | 389443.91 | 2213908.69 | Аналитический метод | 0.10 | - |
| 45 | 389417.51 | 2213861.59 | Аналитический метод | 0.10 | - |
| 46 | 389415.06 | 2213857.21 | Аналитический метод | 0.10 | - |
| 47 | 389396.27 | 2213823.69 | Аналитический метод | 0.10 | - |
| 48 | 389386.77 | 2213806.65 | Аналитический метод | 0.10 | - |
| 49 | 389290.19 | 2213634.45 | Аналитический метод | 0.10 | - |
| 50 | 389278.12 | 2213612.93 | Аналитический метод | 0.10 | - |
| 51 | 389263.92 | 2213597.96 | Аналитический метод | 0.10 | - |
| 52 | 389159.59 | 2213531.99 | Аналитический метод | 0.10 | - |
| 53 | 389147.93 | 2213524.62 | Аналитический метод | 0.10 | - |
| 54 | 389143.70 | 2213521.94 | Аналитический метод | 0.10 | - |
| 55 | 389140.45 | 2213519.89 | Аналитический метод | 0.10 | - |
| 56 | 389139.87 | 2213517.75 | Аналитический метод | 0.10 | - |
| 57 | 389124.75 | 2213508.19 | Аналитический метод | 0.10 | - |
| 58 | 389121.58 | 2213507.96 | Аналитический метод | 0.10 | - |
| 59 | 389069.03 | 2213474.73 | Аналитический метод | 0.10 | - |
| 60 | 389044.05 | 2213476.34 | Аналитический метод | 0.10 | - |
| 61 | 389037.40 | 2213476.77 | Аналитический метод | 0.10 | - |
| 62 | 388983.67 | 2213480.24 | Аналитический метод | 0.10 | - |
| 63 | 388966.91 | 2213468.81 | Аналитический метод | 0.10 | - |
| 64 | 388965.01 | 2213467.51 | Аналитический метод | 0.10 | - |
| 65 | 388982.23 | 2213457.43 | Аналитический метод | 0.10 | - |
| 66 | 389066.02 | 2213320.20 | Аналитический метод | 0.10 | - |

3. Сведения о характерных точках части (частей) границы объекта

| Обозначение характерных точек части границы | Координаты, м | | Метод определения координат характерной точки | Средняя квадратическая погрешность положения характерной точки (Mt), м | Описание обозначения точки на местности (при наличии) |
|---|---------------|------------|--|---|---|
| | X | Y | | | |
| 1 | 2 | 3 | 4 | 5 | 6 |
| 67 | 389130.25 | 2213290.72 | Аналитический метод | 0.10 | - |
| 68 | 389167.76 | 2213319.85 | Аналитический метод | 0.10 | - |
| 69 | 389171.44 | 2213315.11 | Аналитический метод | 0.10 | - |
| 70 | 389134.20 | 2213286.19 | Аналитический метод | 0.10 | - |
| 71 | 389156.12 | 2213255.00 | Аналитический метод | 0.10 | - |
| 72 | 389193.16 | 2213283.77 | Аналитический метод | 0.10 | - |
| 73 | 389196.84 | 2213279.03 | Аналитический метод | 0.10 | - |
| 74 | 389125.72 | 2213223.78 | Аналитический метод | 0.10 | - |
| 75 | 389122.04 | 2213228.52 | Аналитический метод | 0.10 | - |
| 76 | 389151.38 | 2213251.31 | Аналитический метод | 0.10 | - |
| 77 | 389144.47 | 2213261.14 | Аналитический метод | 0.10 | - |
| 78 | 389130.61 | 2213280.87 | Аналитический метод | 0.10 | - |
| 79 | 389129.46 | 2213282.50 | Аналитический метод | 0.10 | - |
| 80 | 389100.48 | 2213260.00 | Аналитический метод | 0.10 | - |
| 81 | 389096.80 | 2213264.73 | Аналитический метод | 0.10 | - |
| 82 | 389124.91 | 2213286.57 | Аналитический метод | 0.10 | - |
| 83 | 389112.61 | 2213292.21 | Аналитический метод | 0.10 | - |
| 84 | 389061.85 | 2213315.52 | Аналитический метод | 0.10 | - |
| 85 | 388977.89 | 2213453.02 | Аналитический метод | 0.10 | - |
| 86 | 388965.69 | 2213460.27 | Аналитический метод | 0.10 | - |
| 87 | 388959.58 | 2213463.80 | Аналитический метод | 0.10 | - |
| 88 | 388954.95 | 2213460.65 | Аналитический метод | 0.10 | - |
| 89 | 388950.82 | 2213457.83 | Аналитический метод | 0.10 | - |
| 90 | 388680.90 | 2213273.66 | Аналитический метод | 0.10 | - |
| 91 | 388532.00 | 2213117.82 | Аналитический метод | 0.10 | - |

3. Сведения о характерных точках части (частей) границы объекта

| Обозначение характерных точек части границы | Координаты, м | | Метод определения координат характерной точки | Средняя квадратическая погрешность положения характерной точки (Mt), м | Описание обозначения точки на местности (при наличии) |
|---|---------------|------------|--|---|---|
| | X | Y | | | |
| 1 | 2 | 3 | 4 | 5 | 6 |
| 92 | 387989.44 | 2212405.59 | Аналитический метод | 0.10 | - |
| 93 | 387947.30 | 2212331.16 | Аналитический метод | 0.10 | - |
| 94 | 387952.44 | 2212328.07 | Аналитический метод | 0.10 | - |
| 95 | 387894.01 | 2212224.88 | Аналитический метод | 0.10 | - |
| 96 | 387824.98 | 2211913.98 | Аналитический метод | 0.10 | - |
| 97 | 387819.34 | 2211888.59 | Аналитический метод | 0.10 | - |
| 98 | 387811.61 | 2211881.46 | Аналитический метод | 0.10 | - |
| 99 | 387789.90 | 2211886.28 | Аналитический метод | 0.10 | - |
| 100 | 387785.00 | 2211887.37 | Аналитический метод | 0.10 | - |
| 101 | 387776.06 | 2211889.36 | Аналитический метод | 0.10 | - |
| 102 | 387771.17 | 2211890.44 | Аналитический метод | 0.10 | - |
| 103 | 387759.55 | 2211893.02 | Аналитический метод | 0.10 | - |
| 104 | 387744.20 | 2211896.43 | Аналитический метод | 0.10 | - |
| 105 | 387728.74 | 2211899.86 | Аналитический метод | 0.10 | - |
| 106 | 387723.83 | 2211900.95 | Аналитический метод | 0.10 | - |
| 107 | 387714.93 | 2211902.93 | Аналитический метод | 0.10 | - |
| 108 | 387667.61 | 2211913.44 | Аналитический метод | 0.10 | - |
| 109 | 387644.86 | 2211918.49 | Аналитический метод | 0.10 | - |
| 110 | 387639.98 | 2211919.57 | Аналитический метод | 0.10 | - |
| 111 | 387620.80 | 2211923.83 | Аналитический метод | 0.10 | - |
| 112 | 387593.71 | 2211929.85 | Аналитический метод | 0.10 | - |
| 113 | 387576.52 | 2211933.66 | Аналитический метод | 0.10 | - |
| 114 | 387562.15 | 2211911.13 | Аналитический метод | 0.10 | - |
| 115 | 387541.75 | 2211792.57 | Аналитический метод | 0.10 | - |
| 116 | 387539.51 | 2211779.55 | Аналитический метод | 0.10 | - |

3. Сведения о характерных точках части (частей) границы объекта

| Обозначение характерных точек части границы | Координаты, м | | Метод определения координат характерной точки | Средняя квадратическая погрешность положения характерной точки (Mt), м | Описание обозначения точки на местности (при наличии) |
|---|---------------|------------|--|---|---|
| | X | Y | | | |
| 1 | 2 | 3 | 4 | 5 | 6 |
| 117 | 387332.41 | 2210575.92 | Аналитический метод | 0.10 | - |
| 118 | 387358.94 | 2210398.01 | Аналитический метод | 0.10 | - |
| 119 | 387363.36 | 2210368.34 | Аналитический метод | 0.10 | - |
| 120 | 387436.33 | 2209878.94 | Аналитический метод | 0.10 | - |
| 121 | 387237.28 | 2209162.12 | Аналитический метод | 0.10 | - |
| 122 | 387154.00 | 2209078.80 | Аналитический метод | 0.10 | - |
| 123 | 387149.72 | 2209074.51 | Аналитический метод | 0.10 | - |
| 124 | 387118.82 | 2209043.60 | Аналитический метод | 0.10 | - |
| 125 | 387097.61 | 2209022.37 | Аналитический метод | 0.10 | - |
| 126 | 386700.23 | 2208624.02 | Аналитический метод | 0.10 | - |
| 127 | 386689.50 | 2208613.26 | Аналитический метод | 0.10 | - |
| 128 | 386670.68 | 2208594.39 | Аналитический метод | 0.10 | - |
| 129 | 386664.34 | 2208588.04 | Аналитический метод | 0.10 | - |
| 130 | 386656.01 | 2208579.69 | Аналитический метод | 0.10 | - |
| 131 | 386652.48 | 2208576.15 | Аналитический метод | 0.10 | - |
| 132 | 386648.05 | 2208571.71 | Аналитический метод | 0.10 | - |
| 133 | 386638.72 | 2208562.18 | Аналитический метод | 0.10 | - |
| 134 | 386635.10 | 2208558.73 | Аналитический метод | 0.10 | - |
| 135 | 386624.39 | 2208546.07 | Аналитический метод | 0.10 | - |
| 136 | 386577.32 | 2208498.98 | Аналитический метод | 0.10 | - |
| 137 | 386571.51 | 2208488.45 | Аналитический метод | 0.10 | - |
| 138 | 386568.71 | 2208473.17 | Аналитический метод | 0.10 | - |
| 139 | 386565.13 | 2208432.58 | Аналитический метод | 0.10 | - |
| 140 | 386563.72 | 2208416.63 | Аналитический метод | 0.10 | - |
| 141 | 386555.33 | 2208321.55 | Аналитический метод | 0.10 | - |

3. Сведения о характерных точках части (частей) границы объекта

| Обозначение характерных точек части границы | Координаты, м | | Метод определения координат характерной точки | Средняя квадратическая погрешность положения характерной точки (Mt), м | Описание обозначения точки на местности (при наличии) |
|---|---------------|------------|--|---|---|
| | X | Y | | | |
| 1 | 2 | 3 | 4 | 5 | 6 |
| 142 | 386554.59 | 2208313.13 | Аналитический метод | 0.10 | - |
| 143 | 386551.74 | 2208280.82 | Аналитический метод | 0.10 | - |
| 144 | 386545.43 | 2208209.37 | Аналитический метод | 0.10 | - |
| 145 | 386488.63 | 2207565.78 | Аналитический метод | 0.10 | - |
| 146 | 386055.90 | 2207189.39 | Аналитический метод | 0.10 | - |
| 147 | 386052.67 | 2207182.35 | Аналитический метод | 0.10 | - |
| 148 | 386041.25 | 2207146.00 | Аналитический метод | 0.10 | - |
| 149 | 386039.90 | 2207140.02 | Аналитический метод | 0.10 | - |
| 150 | 386039.89 | 2207094.78 | Аналитический метод | 0.10 | - |
| 151 | 386039.85 | 2207008.54 | Аналитический метод | 0.10 | - |
| 152 | 386039.84 | 2206985.37 | Аналитический метод | 0.10 | - |
| 153 | 386039.84 | 2206979.36 | Аналитический метод | 0.10 | - |
| 154 | 386039.84 | 2206961.75 | Аналитический метод | 0.10 | - |
| 155 | 386039.83 | 2206942.63 | Аналитический метод | 0.10 | - |
| 156 | 386039.82 | 2206919.77 | Аналитический метод | 0.10 | - |
| 157 | 386039.82 | 2206914.77 | Аналитический метод | 0.10 | - |
| 158 | 386039.80 | 2206872.60 | Аналитический метод | 0.10 | - |
| 159 | 386039.80 | 2206867.60 | Аналитический метод | 0.10 | - |
| 160 | 386039.80 | 2206864.76 | Аналитический метод | 0.10 | - |
| 161 | 386039.80 | 2206858.74 | Аналитический метод | 0.10 | - |
| 162 | 386039.79 | 2206844.70 | Аналитический метод | 0.10 | - |
| 163 | 386039.78 | 2206831.16 | Аналитический метод | 0.10 | - |
| 164 | 386039.78 | 2206820.27 | Аналитический метод | 0.10 | - |
| 165 | 386045.78 | 2206808.96 | Аналитический метод | 0.10 | - |
| 166 | 386049.25 | 2206804.98 | Аналитический метод | 0.10 | - |

3. Сведения о характерных точках части (частей) границы объекта

| Обозначение характерных точек части границы | Координаты, м | | Метод определения координат характерной точки | Средняя квадратическая погрешность положения характерной точки (Mt), м | Описание обозначения точки на местности (при наличии) |
|---|---------------|------------|--|---|---|
| | X | Y | | | |
| 1 | 2 | 3 | 4 | 5 | 6 |
| 167 | 386068.46 | 2206793.87 | Аналитический метод | 0.10 | - |
| 168 | 386080.35 | 2206788.13 | Аналитический метод | 0.10 | - |
| 169 | 386116.73 | 2206767.09 | Аналитический метод | 0.10 | - |
| 170 | 386121.06 | 2206764.58 | Аналитический метод | 0.10 | - |
| 171 | 386128.73 | 2206760.15 | Аналитический метод | 0.10 | - |
| 172 | 386133.34 | 2206757.48 | Аналитический метод | 0.10 | - |
| 173 | 386138.05 | 2206754.75 | Аналитический метод | 0.10 | - |
| 174 | 386162.38 | 2206740.54 | Аналитический метод | 0.10 | - |
| 175 | 386174.10 | 2206733.58 | Аналитический метод | 0.10 | - |
| 176 | 386157.22 | 2206704.39 | Аналитический метод | 0.10 | - |
| 177 | 386150.90 | 2206708.05 | Аналитический метод | 0.10 | - |
| 178 | 386142.04 | 2206713.17 | Аналитический метод | 0.10 | - |
| 179 | 386125.44 | 2206722.78 | Аналитический метод | 0.10 | - |
| 180 | 386121.09 | 2206725.29 | Аналитический метод | 0.10 | - |
| 181 | 386105.60 | 2206734.25 | Аналитический метод | 0.10 | - |
| 182 | 386101.26 | 2206736.77 | Аналитический метод | 0.10 | - |
| 183 | 386070.95 | 2206754.30 | Аналитический метод | 0.10 | - |
| 184 | 386058.06 | 2206761.76 | Аналитический метод | 0.10 | - |
| 185 | 386051.52 | 2206765.54 | Аналитический метод | 0.10 | - |
| 186 | 386046.16 | 2206768.64 | Аналитический метод | 0.10 | - |
| 187 | 386029.94 | 2206778.03 | Аналитический метод | 0.10 | - |
| 188 | 386025.60 | 2206780.54 | Аналитический метод | 0.10 | - |
| 189 | 386022.57 | 2206782.29 | Аналитический метод | 0.10 | - |
| 190 | 386016.79 | 2206793.19 | Аналитический метод | 0.10 | - |
| 191 | 386013.85 | 2206798.74 | Аналитический метод | 0.10 | - |

3. Сведения о характерных точках части (частей) границы объекта

| Обозначение характерных точек части границы | Координаты, м | | Метод определения координат характерной точки | Средняя квадратическая погрешность положения характерной точки (Mt), м | Описание обозначения точки на местности (при наличии) |
|---|---------------|------------|--|---|---|
| | X | Y | | | |
| 1 | 2 | 3 | 4 | 5 | 6 |
| 192 | 386006.78 | 2206812.06 | Аналитический метод | 0.10 | - |
| 193 | 386006.75 | 2206850.41 | Аналитический метод | 0.10 | - |
| 194 | 386006.80 | 2206862.09 | Аналитический метод | 0.10 | - |
| 195 | 386006.80 | 2206866.05 | Аналитический метод | 0.10 | - |
| 196 | 386006.80 | 2206871.05 | Аналитический метод | 0.10 | - |
| 197 | 386006.82 | 2206919.72 | Аналитический метод | 0.10 | - |
| 198 | 386006.83 | 2206942.58 | Аналитический метод | 0.10 | - |
| 199 | 386006.84 | 2206961.62 | Аналитический метод | 0.10 | - |
| 200 | 386006.85 | 2207008.87 | Аналитический метод | 0.10 | - |
| 201 | 386006.86 | 2207013.87 | Аналитический метод | 0.10 | - |
| 202 | 386006.88 | 2207077.35 | Аналитический метод | 0.10 | - |
| 203 | 386006.88 | 2207082.59 | Аналитический метод | 0.10 | - |
| 204 | 386006.90 | 2207136.95 | Аналитический метод | 0.10 | - |
| 205 | 386006.92 | 2207169.30 | Аналитический метод | 0.10 | - |
| 206 | 386022.94 | 2207204.46 | Аналитический метод | 0.10 | - |
| 207 | 386045.17 | 2207223.79 | Аналитический метод | 0.10 | - |
| 208 | 386456.92 | 2207581.93 | Аналитический метод | 0.10 | - |
| 209 | 386485.32 | 2207907.66 | Аналитический метод | 0.10 | - |
| 210 | 386485.46 | 2207908.31 | Аналитический метод | 0.10 | - |
| 211 | 386485.38 | 2207908.33 | Аналитический метод | 0.10 | - |
| 212 | 386510.51 | 2208196.50 | Аналитический метод | 0.10 | - |
| 213 | 386511.44 | 2208207.13 | Аналитический метод | 0.10 | - |
| 214 | 386519.72 | 2208302.12 | Аналитический метод | 0.10 | - |
| 215 | 386520.42 | 2208310.10 | Аналитический метод | 0.10 | - |
| 216 | 386534.61 | 2208472.80 | Аналитический метод | 0.10 | - |

| 3. Сведения о характерных точках части (частей) границы объекта | | | | | |
|---|---------------|------------|--|---|---|
| Обозначение характерных точек части границы | Координаты, м | | Метод определения координат характерной точки | Средняя квадратическая погрешность положения характерной точки (Mt), м | Описание обозначения точки на местности (при наличии) |
| | X | Y | | | |
| 1 | 2 | 3 | 4 | 5 | 6 |
| 217 | 386535.85 | 2208487.08 | Аналитический метод | 0.10 | - |
| 218 | 386537.75 | 2208508.88 | Аналитический метод | 0.10 | - |
| 219 | 386615.10 | 2208586.27 | Аналитический метод | 0.10 | - |
| 220 | 386624.96 | 2208595.40 | Аналитический метод | 0.10 | - |
| 221 | 386631.06 | 2208602.25 | Аналитический метод | 0.10 | - |
| 222 | 386641.06 | 2208612.25 | Аналитический метод | 0.10 | - |
| 223 | 386646.46 | 2208617.65 | Аналитический метод | 0.10 | - |
| 224 | 387135.23 | 2209106.69 | Аналитический метод | 0.10 | - |
| 225 | 387139.88 | 2209111.35 | Аналитический метод | 0.10 | - |
| 226 | 387207.80 | 2209179.31 | Аналитический метод | 0.10 | - |
| 227 | 387402.66 | 2209881.01 | Аналитический метод | 0.10 | - |
| 228 | 387298.99 | 2210576.30 | Аналитический метод | 0.10 | - |
| 229 | 387516.83 | 2211842.33 | Аналитический метод | 0.10 | - |
| 230 | 387519.03 | 2211855.12 | Аналитический метод | 0.10 | - |
| 231 | 387529.68 | 2211915.59 | Аналитический метод | 0.10 | - |
| 232 | 387535.56 | 2211930.80 | Аналитический метод | 0.10 | - |
| 233 | 387556.61 | 2211963.82 | Аналитический метод | 0.10 | - |
| 234 | 387570.91 | 2211969.74 | Аналитический метод | 0.10 | - |
| 235 | 387577.63 | 2211968.27 | Аналитический метод | 0.10 | - |
| 236 | 387598.79 | 2211963.55 | Аналитический метод | 0.10 | - |
| 237 | 387602.30 | 2211962.77 | Аналитический метод | 0.10 | - |
| 238 | 387628.68 | 2211956.91 | Аналитический метод | 0.10 | - |
| 239 | 387646.96 | 2211952.85 | Аналитический метод | 0.10 | - |
| 240 | 387651.84 | 2211951.77 | Аналитический метод | 0.10 | - |
| 241 | 387656.10 | 2211950.82 | Аналитический метод | 0.10 | - |

| 3. Сведения о характерных точках части (частей) границы объекта | | | | | |
|---|---------------|------------|--|---|---|
| Обозначение характерных точек части границы | Координаты, м | | Метод определения координат характерной точки | Средняя квадратическая погрешность положения характерной точки (Mt), м | Описание обозначения точки на местности (при наличии) |
| | X | Y | | | |
| 1 | 2 | 3 | 4 | 5 | 6 |
| 242 | 387661.96 | 2211949.52 | Аналитический метод | 0.10 | - |
| 243 | 387676.07 | 2211946.39 | Аналитический метод | 0.10 | - |
| 244 | 387720.90 | 2211936.43 | Аналитический метод | 0.10 | - |
| 245 | 387732.48 | 2211933.86 | Аналитический метод | 0.10 | - |
| 246 | 387737.36 | 2211932.78 | Аналитический метод | 0.10 | - |
| 247 | 387750.76 | 2211929.80 | Аналитический метод | 0.10 | - |
| 248 | 387767.38 | 2211926.11 | Аналитический метод | 0.10 | - |
| 249 | 387778.51 | 2211923.64 | Аналитический метод | 0.10 | - |
| 250 | 387793.59 | 2211920.29 | Аналитический метод | 0.10 | - |
| 251 | 387795.59 | 2211928.48 | Аналитический метод | 0.10 | - |
| 252 | 387799.02 | 2211945.78 | Аналитический метод | 0.10 | - |
| 253 | 387809.76 | 2211997.88 | Аналитический метод | 0.10 | - |
| 254 | 387819.12 | 2212046.63 | Аналитический метод | 0.10 | - |
| 255 | 387831.71 | 2212103.78 | Аналитический метод | 0.10 | - |
| 256 | 387842.49 | 2212145.40 | Аналитический метод | 0.10 | - |
| 257 | 387848.44 | 2212177.82 | Аналитический метод | 0.10 | - |
| 258 | 387860.15 | 2212219.79 | Аналитический метод | 0.10 | - |
| 259 | 387878.94 | 2212270.18 | Аналитический метод | 0.10 | - |
| 260 | 387913.18 | 2212318.78 | Аналитический метод | 0.10 | - |
| 261 | 387919.24 | 2212324.83 | Аналитический метод | 0.10 | - |
| 262 | 387927.57 | 2212339.88 | Аналитический метод | 0.10 | - |
| 263 | 387917.99 | 2212346.38 | Аналитический метод | 0.10 | - |
| 264 | 387961.83 | 2212423.81 | Аналитический метод | 0.10 | - |
| 265 | 388506.86 | 2213139.28 | Аналитический метод | 0.10 | - |
| 266 | 388659.43 | 2213298.97 | Аналитический метод | 0.10 | - |

3. Сведения о характерных точках части (частей) границы объекта

| Обозначение характерных точек части границы | Координаты, м | | Метод определения координат характерной точки | Средняя квадратическая погрешность положения характерной точки (Mt), м | Описание обозначения точки на местности (при наличии) |
|---|---------------|------------|--|---|---|
| | X | Y | | | |
| 1 | 2 | 3 | 4 | 5 | 6 |
| 267 | 388936.44 | 2213487.96 | Аналитический метод | 0.10 | - |
| 268 | 388938.09 | 2213489.10 | Аналитический метод | 0.10 | - |
| 269 | 388851.82 | 2213646.16 | Аналитический метод | 0.10 | - |
| 270 | 388862.76 | 2213656.00 | Аналитический метод | 0.10 | - |
| 271 | 388885.47 | 2213676.42 | Аналитический метод | 0.10 | - |
| 272 | 388889.26 | 2213671.77 | Аналитический метод | 0.10 | - |
| 273 | 388886.36 | 2213669.16 | Аналитический метод | 0.10 | - |
| 274 | 388882.75 | 2213665.91 | Аналитический метод | 0.10 | - |
| 275 | 388892.29 | 2213655.34 | Аналитический метод | 0.10 | - |
| 276 | 388887.83 | 2213651.32 | Аналитический метод | 0.10 | - |
| 277 | 388878.29 | 2213661.90 | Аналитический метод | 0.10 | - |
| 278 | 388859.37 | 2213644.88 | Аналитический метод | 0.10 | - |
| 279 | 388875.38 | 2213615.73 | Аналитический метод | 0.10 | - |
| 280 | 388938.01 | 2213501.72 | Аналитический метод | 0.10 | - |
| 281 | 388943.38 | 2213492.73 | Аналитический метод | 0.10 | - |
| 282 | 388957.07 | 2213502.15 | Аналитический метод | 0.10 | - |
| 283 | 388968.26 | 2213509.67 | Аналитический метод | 0.10 | - |
| 284 | 388972.64 | 2213512.67 | Аналитический метод | 0.10 | - |
| 285 | 388974.45 | 2213513.90 | Аналитический метод | 0.10 | - |
| 286 | 389012.39 | 2213511.45 | Аналитический метод | 0.10 | - |
| 287 | 389019.26 | 2213511.01 | Аналитический метод | 0.10 | - |
| 288 | 389060.45 | 2213508.35 | Аналитический метод | 0.10 | - |
| 289 | 389124.92 | 2213549.11 | Аналитический метод | 0.10 | - |
| 290 | 389129.16 | 2213551.79 | Аналитический метод | 0.10 | - |
| 291 | 389144.16 | 2213561.28 | Аналитический метод | 0.10 | - |

3. Сведения о характерных точках части (частей) границы объекта

| Обозначение характерных точек части границы | Координаты, м | | Метод определения координат характерной точки | Средняя квадратическая погрешность положения характерной точки (Mt), м | Описание обозначения точки на местности (при наличии) |
|---|---------------|------------|--|---|---|
| | X | Y | | | |
| 1 | 2 | 3 | 4 | 5 | 6 |
| 292 | 389151.26 | 2213565.77 | Аналитический метод | 0.10 | - |
| 293 | 389170.69 | 2213578.06 | Аналитический метод | 0.10 | - |
| 294 | 389180.32 | 2213584.14 | Аналитический метод | 0.10 | - |
| 295 | 389184.54 | 2213586.81 | Аналитический метод | 0.10 | - |
| 296 | 389248.21 | 2213627.07 | Аналитический метод | 0.10 | - |
| 297 | 389350.51 | 2213809.56 | Аналитический метод | 0.10 | - |
| 298 | 389353.60 | 2213815.06 | Аналитический метод | 0.10 | - |
| 299 | 389356.48 | 2213820.20 | Аналитический метод | 0.10 | - |
| 300 | 389367.07 | 2213839.30 | Аналитический метод | 0.10 | - |
| 301 | 389368.14 | 2213840.99 | Аналитический метод | 0.10 | - |
| 302 | 389385.28 | 2213871.58 | Аналитический метод | 0.10 | - |
| 303 | 389387.73 | 2213875.95 | Аналитический метод | 0.10 | - |
| 304 | 389416.70 | 2213927.62 | Аналитический метод | 0.10 | - |
| 305 | 389755.56 | 2214325.91 | Аналитический метод | 0.10 | - |
| 306 | 390063.47 | 2215111.94 | Аналитический метод | 0.10 | - |
| 307 | 390065.70 | 2215117.65 | Аналитический метод | 0.10 | - |
| 308 | 390091.50 | 2215183.49 | Аналитический метод | 0.10 | - |
| 309 | 390134.67 | 2215223.20 | Аналитический метод | 0.10 | - |
| 310 | 390138.91 | 2215227.10 | Аналитический метод | 0.10 | - |
| 311 | 390146.05 | 2215233.67 | Аналитический метод | 0.10 | - |
| 312 | 390174.82 | 2215313.49 | Аналитический метод | 0.10 | - |
| 313 | 390176.83 | 2215319.07 | Аналитический метод | 0.10 | - |
| 314 | 390184.19 | 2215339.52 | Аналитический метод | 0.10 | - |
| 315 | 390186.15 | 2215344.96 | Аналитический метод | 0.10 | - |
| 316 | 390445.23 | 2216063.90 | Аналитический метод | 0.10 | - |

| 3. Сведения о характерных точках части (частей) границы объекта | | | | | |
|---|---------------|------------|--|---|---|
| Обозначение характерных точек части границы | Координаты, м | | Метод определения координат характерной точки | Средняя квадратическая погрешность положения характерной точки (Mt), м | Описание обозначения точки на местности (при наличии) |
| | X | Y | | | |
| 1 | 2 | 3 | 4 | 5 | 6 |
| 317 | 390585.03 | 2216199.77 | Аналитический метод | 0.10 | - |
| 318 | 390613.91 | 2216483.27 | Аналитический метод | 0.10 | - |
| 319 | 390646.24 | 2216605.51 | Аналитический метод | 0.10 | - |
| 320 | 390653.65 | 2216633.52 | Аналитический метод | 0.10 | - |
| 321 | 390660.84 | 2216660.69 | Аналитический метод | 0.10 | - |
| 322 | 390673.13 | 2216707.16 | Аналитический метод | 0.10 | - |
| 323 | 390724.71 | 2216902.13 | Аналитический метод | 0.10 | - |
| 324 | 391054.01 | 2217724.74 | Аналитический метод | 0.10 | - |
| 325 | 391210.79 | 2218121.80 | Аналитический метод | 0.10 | - |
| 326 | 391231.20 | 2218139.82 | Аналитический метод | 0.10 | - |
| 327 | 391244.63 | 2218151.68 | Аналитический метод | 0.10 | - |
| 328 | 391248.27 | 2218154.90 | Аналитический метод | 0.10 | - |
| 329 | 391252.77 | 2218158.87 | Аналитический метод | 0.10 | - |
| 330 | 391258.55 | 2218163.97 | Аналитический метод | 0.10 | - |
| 331 | 391262.29 | 2218167.28 | Аналитический метод | 0.10 | - |
| 332 | 391284.52 | 2218186.91 | Аналитический метод | 0.10 | - |
| 333 | 391294.70 | 2218321.40 | Аналитический метод | 0.10 | - |
| 334 | 391483.50 | 2218804.87 | Аналитический метод | 0.10 | - |
| 335 | 391579.78 | 2218914.35 | Аналитический метод | 0.10 | - |
| 336 | 391905.14 | 2219122.98 | Аналитический метод | 0.10 | - |
| 337 | 391912.10 | 2219127.44 | Аналитический метод | 0.10 | - |
| 338 | 391899.51 | 2219147.08 | Аналитический метод | 0.10 | - |
| 339 | 391890.58 | 2219161.00 | Аналитический метод | 0.10 | - |
| 340 | 391886.02 | 2219168.11 | Аналитический метод | 0.10 | - |
| 341 | 391890.20 | 2219187.60 | Аналитический метод | 0.10 | - |

| 3. Сведения о характерных точках части (частей) границы объекта | | | | | |
|---|---------------|------------|--|---|---|
| Обозначение характерных точек части границы | Координаты, м | | Метод определения координат характерной точки | Средняя квадратическая погрешность положения характерной точки (Mt), м | Описание обозначения точки на местности (при наличии) |
| | X | Y | | | |
| 1 | 2 | 3 | 4 | 5 | 6 |
| 1 | 391907.65 | 2219198.93 | Аналитический метод | 0.10 | - |
| Часть 2 | | | | | |
| 342 | 391944.46 | 2219447.92 | Аналитический метод | 0.10 | - |
| 343 | 391952.73 | 2219433.90 | Аналитический метод | 0.10 | - |
| 344 | 391954.07 | 2219434.65 | Аналитический метод | 0.10 | - |
| 345 | 391956.28 | 2219433.00 | Аналитический метод | 0.10 | - |
| 346 | 391957.41 | 2219430.95 | Аналитический метод | 0.10 | - |
| 347 | 391962.71 | 2219433.94 | Аналитический метод | 0.10 | - |
| 348 | 391967.75 | 2219424.99 | Аналитический метод | 0.10 | - |
| 349 | 391979.33 | 2219431.51 | Аналитический метод | 0.10 | - |
| 350 | 391988.66 | 2219414.96 | Аналитический метод | 0.10 | - |
| 351 | 391984.36 | 2219410.50 | Аналитический метод | 0.10 | - |
| 352 | 391983.40 | 2219404.52 | Аналитический метод | 0.10 | - |
| 353 | 391985.19 | 2219398.79 | Аналитический метод | 0.10 | - |
| 354 | 391996.60 | 2219378.86 | Аналитический метод | 0.10 | - |
| 355 | 392000.50 | 2219368.53 | Аналитический метод | 0.10 | - |
| 356 | 392001.25 | 2219358.55 | Аналитический метод | 0.10 | - |
| 357 | 391996.14 | 2219294.09 | Аналитический метод | 0.10 | - |
| 358 | 391994.31 | 2219285.57 | Аналитический метод | 0.10 | - |
| 359 | 391990.32 | 2219277.68 | Аналитический метод | 0.10 | - |
| 360 | 391984.56 | 2219271.13 | Аналитический метод | 0.10 | - |
| 361 | 391977.30 | 2219266.27 | Аналитический метод | 0.10 | - |
| 362 | 391969.16 | 2219263.62 | Аналитический метод | 0.10 | - |
| 363 | 391962.44 | 2219262.93 | Аналитический метод | 0.10 | - |
| 364 | 391960.43 | 2219263.00 | Аналитический метод | 0.10 | - |
| 365 | 391960.14 | 2219263.06 | Аналитический метод | 0.10 | - |

| 3. Сведения о характерных точках части (частей) границы объекта | | | | | |
|---|---------------|------------|--|---|---|
| Обозначение характерных точек части границы | Координаты, м | | Метод определения координат характерной точки | Средняя квадратическая погрешность положения характерной точки (Mt), м | Описание обозначения точки на местности (при наличии) |
| | X | Y | | | |
| 1 | 2 | 3 | 4 | 5 | 6 |
| 366 | 391952.02 | 2219264.58 | Аналитический метод | 0.10 | - |
| 367 | 391947.58 | 2219264.58 | Аналитический метод | 0.10 | - |
| 368 | 391939.91 | 2219232.51 | Аналитический метод | 0.10 | - |
| 369 | 391944.48 | 2219225.13 | Аналитический метод | 0.10 | - |
| 370 | 391956.05 | 2219206.45 | Аналитический метод | 0.10 | - |
| 371 | 391957.33 | 2219203.99 | Аналитический метод | 0.10 | - |
| 372 | 391984.18 | 2219221.43 | Аналитический метод | 0.10 | - |
| 373 | 391988.54 | 2219214.72 | Аналитический метод | 0.10 | - |
| 374 | 391966.15 | 2219200.18 | Аналитический метод | 0.10 | - |
| 375 | 391961.54 | 2219197.19 | Аналитический метод | 0.10 | - |
| 376 | 391969.94 | 2219184.45 | Аналитический метод | 0.10 | - |
| 377 | 391975.99 | 2219175.36 | Аналитический метод | 0.10 | - |
| 378 | 391983.93 | 2219162.88 | Аналитический метод | 0.10 | - |
| 379 | 391978.71 | 2219093.65 | Аналитический метод | 0.10 | - |
| 380 | 391979.68 | 2219093.41 | Аналитический метод | 0.10 | - |
| 381 | 391979.44 | 2219092.44 | Аналитический метод | 0.10 | - |
| 382 | 391978.47 | 2219092.67 | Аналитический метод | 0.10 | - |
| 383 | 391977.08 | 2219090.03 | Аналитический метод | 0.10 | - |
| 384 | 391972.70 | 2219090.24 | Аналитический метод | 0.10 | - |
| 385 | 391971.30 | 2219093.71 | Аналитический метод | 0.10 | - |
| 386 | 391973.79 | 2219127.00 | Аналитический метод | 0.10 | - |
| 387 | 391976.68 | 2219161.19 | Аналитический метод | 0.10 | - |
| 388 | 391966.78 | 2219176.77 | Аналитический метод | 0.10 | - |
| 389 | 391956.31 | 2219193.79 | Аналитический метод | 0.10 | - |
| 390 | 391938.38 | 2219182.14 | Аналитический метод | 0.10 | - |

3. Сведения о характерных точках части (частей) границы объекта

| Обозначение характерных точек части границы | Координаты, м | | Метод определения координат характерной точки | Средняя квадратическая погрешность положения характерной точки (Mt), м | Описание обозначения точки на местности (при наличии) |
|---|---------------|------------|--|---|---|
| | X | Y | | | |
| 1 | 2 | 3 | 4 | 5 | 6 |
| 391 | 391934.02 | 2219188.85 | Аналитический метод | 0.10 | - |
| 392 | 391951.94 | 2219200.49 | Аналитический метод | 0.10 | - |
| 393 | 391950.17 | 2219202.81 | Аналитический метод | 0.10 | - |
| 394 | 391941.07 | 2219216.87 | Аналитический метод | 0.10 | - |
| 395 | 391932.24 | 2219230.50 | Аналитический метод | 0.10 | - |
| 396 | 391940.82 | 2219266.55 | Аналитический метод | 0.10 | - |
| 397 | 391925.36 | 2219273.26 | Аналитический метод | 0.10 | - |
| 398 | 391926.77 | 2219279.09 | Аналитический метод | 0.10 | - |
| 399 | 391943.52 | 2219278.14 | Аналитический метод | 0.10 | - |
| 400 | 391947.42 | 2219294.29 | Аналитический метод | 0.10 | - |
| 401 | 391947.30 | 2219295.75 | Аналитический метод | 0.10 | - |
| 402 | 391941.23 | 2219307.28 | Аналитический метод | 0.10 | - |
| 403 | 391933.65 | 2219320.78 | Аналитический метод | 0.10 | - |
| 404 | 391931.44 | 2219319.10 | Аналитический метод | 0.10 | - |
| 405 | 391927.86 | 2219322.41 | Аналитический метод | 0.10 | - |
| 406 | 391902.40 | 2219301.12 | Аналитический метод | 0.10 | - |
| 407 | 391875.15 | 2219285.42 | Аналитический метод | 0.10 | - |
| 408 | 391857.98 | 2219275.29 | Аналитический метод | 0.10 | - |
| 409 | 391832.31 | 2219260.04 | Аналитический метод | 0.10 | - |
| 410 | 391807.70 | 2219244.97 | Аналитический метод | 0.10 | - |
| 411 | 391781.62 | 2219228.54 | Аналитический метод | 0.10 | - |
| 412 | 391731.96 | 2219196.16 | Аналитический метод | 0.10 | - |
| 413 | 391705.52 | 2219178.02 | Аналитический метод | 0.10 | - |
| 414 | 391690.31 | 2219167.26 | Аналитический метод | 0.10 | - |
| 415 | 391664.29 | 2219150.11 | Аналитический метод | 0.10 | - |

3. Сведения о характерных точках части (частей) границы объекта

| Обозначение характерных точек части границы | Координаты, м | | Метод определения координат характерной точки | Средняя квадратическая погрешность положения характерной точки (Mt), м | Описание обозначения точки на местности (при наличии) |
|---|---------------|------------|--|---|---|
| | X | Y | | | |
| 1 | 2 | 3 | 4 | 5 | 6 |
| 416 | 391667.47 | 2219142.49 | Аналитический метод | 0.10 | - |
| 417 | 391661.80 | 2219138.65 | Аналитический метод | 0.10 | - |
| 418 | 391655.91 | 2219144.47 | Аналитический метод | 0.10 | - |
| 419 | 391643.90 | 2219136.38 | Аналитический метод | 0.10 | - |
| 420 | 391632.08 | 2219126.83 | Аналитический метод | 0.10 | - |
| 421 | 391607.24 | 2219107.27 | Аналитический метод | 0.10 | - |
| 422 | 391593.45 | 2219096.61 | Аналитический метод | 0.10 | - |
| 423 | 391561.93 | 2219070.74 | Аналитический метод | 0.10 | - |
| 424 | 391532.53 | 2219045.61 | Аналитический метод | 0.10 | - |
| 425 | 391504.19 | 2219021.69 | Аналитический метод | 0.10 | - |
| 426 | 391485.32 | 2219001.97 | Аналитический метод | 0.10 | - |
| 427 | 391466.29 | 2218982.26 | Аналитический метод | 0.10 | - |
| 428 | 391427.42 | 2218943.64 | Аналитический метод | 0.10 | - |
| 429 | 391422.35 | 2218945.93 | Аналитический метод | 0.10 | - |
| 430 | 391419.91 | 2218949.77 | Аналитический метод | 0.10 | - |
| 431 | 391420.96 | 2218951.89 | Аналитический метод | 0.10 | - |
| 432 | 391421.67 | 2218952.60 | Аналитический метод | 0.10 | - |
| 433 | 391422.21 | 2218952.05 | Аналитический метод | 0.10 | - |
| 434 | 391459.80 | 2218989.21 | Аналитический метод | 0.10 | - |
| 435 | 391497.61 | 2219028.60 | Аналитический метод | 0.10 | - |
| 436 | 391555.74 | 2219078.11 | Аналитический метод | 0.10 | - |
| 437 | 391587.34 | 2219104.17 | Аналитический метод | 0.10 | - |
| 438 | 391604.04 | 2219117.29 | Аналитический метод | 0.10 | - |
| 439 | 391614.86 | 2219125.39 | Аналитический метод | 0.10 | - |
| 440 | 391629.24 | 2219137.38 | Аналитический метод | 0.10 | - |

3. Сведения о характерных точках части (частей) границы объекта

| Обозначение характерных точек части границы | Координаты, м | | Метод определения координат характерной точки | Средняя квадратическая погрешность положения характерной точки (Mt), м | Описание обозначения точки на местности (при наличии) |
|---|---------------|------------|--|---|---|
| | X | Y | | | |
| 1 | 2 | 3 | 4 | 5 | 6 |
| 441 | 391638.18 | 2219144.21 | Аналитический метод | 0.10 | - |
| 442 | 391650.54 | 2219152.57 | Аналитический метод | 0.10 | - |
| 443 | 391647.23 | 2219160.19 | Аналитический метод | 0.10 | - |
| 444 | 391652.87 | 2219164.00 | Аналитический метод | 0.10 | - |
| 445 | 391658.60 | 2219158.21 | Аналитический метод | 0.10 | - |
| 446 | 391672.22 | 2219167.27 | Аналитический метод | 0.10 | - |
| 447 | 391726.66 | 2219204.15 | Аналитический метод | 0.10 | - |
| 448 | 391753.95 | 2219221.67 | Аналитический метод | 0.10 | - |
| 449 | 391776.54 | 2219236.48 | Аналитический метод | 0.10 | - |
| 450 | 391803.04 | 2219253.10 | Аналитический метод | 0.10 | - |
| 451 | 391802.37 | 2219254.22 | Аналитический метод | 0.10 | - |
| 452 | 391803.22 | 2219254.75 | Аналитический метод | 0.10 | - |
| 453 | 391803.96 | 2219253.68 | Аналитический метод | 0.10 | - |
| 454 | 391824.89 | 2219267.14 | Аналитический метод | 0.10 | - |
| 455 | 391870.23 | 2219293.94 | Аналитический метод | 0.10 | - |
| 456 | 391896.73 | 2219309.05 | Аналитический метод | 0.10 | - |
| 457 | 391917.87 | 2219328.62 | Аналитический метод | 0.10 | - |
| 458 | 391905.71 | 2219350.17 | Аналитический метод | 0.10 | - |
| 459 | 391884.04 | 2219339.18 | Аналитический метод | 0.10 | - |
| 460 | 391872.90 | 2219355.69 | Аналитический метод | 0.10 | - |
| 461 | 391853.49 | 2219392.71 | Аналитический метод | 0.10 | - |
| 462 | 391880.18 | 2219409.25 | Аналитический метод | 0.10 | - |
| 463 | 391919.31 | 2219433.25 | Аналитический метод | 0.10 | - |
| 342 | 391944.46 | 2219447.92 | Аналитический метод | 0.10 | - |
| 464 | 391969.01 | 2219403.89 | Аналитический метод | 0.10 | - |

| 3. Сведения о характерных точках части (частей) границы объекта | | | | | |
|---|---------------|------------|--|---|---|
| Обозначение характерных точек части границы | Координаты, м | | Метод определения координат характерной точки | Средняя квадратическая погрешность положения характерной точки (Mt), м | Описание обозначения точки на местности (при наличии) |
| | X | Y | | | |
| 1 | 2 | 3 | 4 | 5 | 6 |
| 465 | 391977.20 | 2219388.29 | Аналитический метод | 0.10 | - |
| 466 | 391919.80 | 2219357.99 | Аналитический метод | 0.10 | - |
| 467 | 391940.21 | 2219324.26 | Аналитический метод | 0.10 | - |
| 468 | 391955.26 | 2219296.65 | Аналитический метод | 0.10 | - |
| 469 | 391950.43 | 2219276.45 | Аналитический метод | 0.10 | - |
| 470 | 391963.31 | 2219270.74 | Аналитический метод | 0.10 | - |
| 471 | 391967.93 | 2219271.08 | Аналитический метод | 0.10 | - |
| 472 | 391975.70 | 2219274.09 | Аналитический метод | 0.10 | - |
| 473 | 391982.07 | 2219279.34 | Аналитический метод | 0.10 | - |
| 474 | 391986.63 | 2219286.57 | Аналитический метод | 0.10 | - |
| 475 | 391988.61 | 2219294.62 | Аналитический метод | 0.10 | - |
| 476 | 391993.70 | 2219359.22 | Аналитический метод | 0.10 | - |
| 477 | 391993.17 | 2219366.94 | Аналитический метод | 0.10 | - |
| 478 | 391990.40 | 2219374.17 | Аналитический метод | 0.10 | - |
| 479 | 391972.54 | 2219405.87 | Аналитический метод | 0.10 | - |
| 464 | 391969.01 | 2219403.89 | Аналитический метод | 0.10 | - |
| Часть 3 | | | | | |
| 480 | 387644.03 | 2209727.20 | Аналитический метод | 0.10 | - |
| 481 | 387647.76 | 2209726.14 | Аналитический метод | 0.10 | - |
| 482 | 387648.43 | 2209722.96 | Аналитический метод | 0.10 | - |
| 483 | 387649.39 | 2209722.69 | Аналитический метод | 0.10 | - |
| 484 | 387649.12 | 2209721.72 | Аналитический метод | 0.10 | - |
| 485 | 387648.16 | 2209722.00 | Аналитический метод | 0.10 | - |
| 486 | 387615.12 | 2209603.03 | Аналитический метод | 0.10 | - |
| 487 | 387587.82 | 2209506.73 | Аналитический метод | 0.10 | - |
| 488 | 387565.77 | 2209429.89 | Аналитический метод | 0.10 | - |

3. Сведения о характерных точках части (частей) границы объекта

| Обозначение характерных точек части границы | Координаты, м | | Метод определения координат характерной точки | Средняя квадратическая погрешность положения характерной точки (Mt), м | Описание обозначения точки на местности (при наличии) |
|---|---------------|------------|--|---|---|
| | X | Y | | | |
| 1 | 2 | 3 | 4 | 5 | 6 |
| 489 | 387540.64 | 2209339.97 | Аналитический метод | 0.10 | - |
| 490 | 387532.84 | 2209310.96 | Аналитический метод | 0.10 | - |
| 491 | 387533.72 | 2209310.52 | Аналитический метод | 0.10 | - |
| 492 | 387620.45 | 2209279.63 | Аналитический метод | 0.10 | - |
| 493 | 387614.41 | 2209262.67 | Аналитический метод | 0.10 | - |
| 494 | 387627.90 | 2209254.93 | Аналитический метод | 0.10 | - |
| 495 | 387623.96 | 2209244.29 | Аналитический метод | 0.10 | - |
| 496 | 387626.81 | 2209243.23 | Аналитический метод | 0.10 | - |
| 497 | 387625.77 | 2209240.42 | Аналитический метод | 0.10 | - |
| 498 | 387622.92 | 2209241.48 | Аналитический метод | 0.10 | - |
| 499 | 387597.16 | 2209174.04 | Аналитический метод | 0.10 | - |
| 500 | 387517.26 | 2209204.36 | Аналитический метод | 0.10 | - |
| 501 | 387526.62 | 2209229.36 | Аналитический метод | 0.10 | - |
| 502 | 387509.46 | 2209236.40 | Аналитический метод | 0.10 | - |
| 503 | 387499.64 | 2209208.85 | Аналитический метод | 0.10 | - |
| 504 | 387473.05 | 2209141.89 | Аналитический метод | 0.10 | - |
| 505 | 387448.58 | 2209080.93 | Аналитический метод | 0.10 | - |
| 506 | 387426.06 | 2209025.56 | Аналитический метод | 0.10 | - |
| 507 | 387407.16 | 2208978.84 | Аналитический метод | 0.10 | - |
| 508 | 387408.36 | 2208978.34 | Аналитический метод | 0.10 | - |
| 509 | 387407.98 | 2208977.41 | Аналитический метод | 0.10 | - |
| 510 | 387406.77 | 2208977.91 | Аналитический метод | 0.10 | - |
| 511 | 387389.71 | 2208935.64 | Аналитический метод | 0.10 | - |
| 512 | 387368.76 | 2208883.48 | Аналитический метод | 0.10 | - |
| 513 | 387356.19 | 2208854.58 | Аналитический метод | 0.10 | - |

| 3. Сведения о характерных точках части (частей) границы объекта | | | | | |
|---|---------------|------------|--|---|---|
| Обозначение характерных точек части границы | Координаты, м | | Метод определения координат характерной точки | Средняя квадратическая погрешность положения характерной точки (Mt), м | Описание обозначения точки на местности (при наличии) |
| | X | Y | | | |
| 1 | 2 | 3 | 4 | 5 | 6 |
| 514 | 387326.84 | 2208784.81 | Аналитический метод | 0.10 | - |
| 515 | 387284.22 | 2208686.46 | Аналитический метод | 0.10 | - |
| 516 | 387260.02 | 2208629.57 | Аналитический метод | 0.10 | - |
| 517 | 387252.75 | 2208613.76 | Аналитический метод | 0.10 | - |
| 518 | 387235.50 | 2208574.41 | Аналитический метод | 0.10 | - |
| 519 | 387217.27 | 2208529.26 | Аналитический метод | 0.10 | - |
| 520 | 387218.85 | 2208528.62 | Аналитический метод | 0.10 | - |
| 521 | 387218.48 | 2208527.70 | Аналитический метод | 0.10 | - |
| 522 | 387216.85 | 2208528.34 | Аналитический метод | 0.10 | - |
| 523 | 387216.35 | 2208527.06 | Аналитический метод | 0.10 | - |
| 524 | 387214.92 | 2208525.78 | Аналитический метод | 0.10 | - |
| 525 | 387213.45 | 2208525.48 | Аналитический метод | 0.10 | - |
| 526 | 387211.49 | 2208525.96 | Аналитический метод | 0.10 | - |
| 527 | 387210.49 | 2208527.06 | Аналитический метод | 0.10 | - |
| 528 | 387209.96 | 2208528.71 | Аналитический метод | 0.10 | - |
| 529 | 387207.12 | 2208529.87 | Аналитический метод | 0.10 | - |
| 530 | 387226.92 | 2208578.14 | Аналитический метод | 0.10 | - |
| 531 | 387252.69 | 2208637.24 | Аналитический метод | 0.10 | - |
| 532 | 387275.57 | 2208690.34 | Аналитический метод | 0.10 | - |
| 533 | 387317.63 | 2208788.71 | Аналитический метод | 0.10 | - |
| 534 | 387340.79 | 2208843.16 | Аналитический метод | 0.10 | - |
| 535 | 387359.83 | 2208887.03 | Аналитический метод | 0.10 | - |
| 536 | 387382.73 | 2208943.89 | Аналитический метод | 0.10 | - |
| 537 | 387416.53 | 2209027.78 | Аналитический метод | 0.10 | - |
| 538 | 387448.37 | 2209106.18 | Аналитический метод | 0.10 | - |

| 3. Сведения о характерных точках части (частей) границы объекта | | | | | |
|---|---------------|------------|--|---|---|
| Обозначение характерных точек части границы | Координаты, м | | Метод определения координат характерной точки | Средняя квадратическая погрешность положения характерной точки (Mt), м | Описание обозначения точки на местности (при наличии) |
| | X | Y | | | |
| 1 | 2 | 3 | 4 | 5 | 6 |
| 539 | 387476.69 | 2209177.00 | Аналитический метод | 0.10 | - |
| 540 | 387493.13 | 2209218.87 | Аналитический метод | 0.10 | - |
| 541 | 387509.01 | 2209261.92 | Аналитический метод | 0.10 | - |
| 542 | 387521.11 | 2209305.00 | Аналитический метод | 0.10 | - |
| 543 | 387514.65 | 2209307.50 | Аналитический метод | 0.10 | - |
| 544 | 387507.39 | 2209307.26 | Аналитический метод | 0.10 | - |
| 545 | 387500.89 | 2209303.94 | Аналитический метод | 0.10 | - |
| 546 | 387496.49 | 2209298.13 | Аналитический метод | 0.10 | - |
| 547 | 387504.87 | 2209331.61 | Аналитический метод | 0.10 | - |
| 548 | 387506.00 | 2209324.67 | Аналитический метод | 0.10 | - |
| 549 | 387509.85 | 2209318.79 | Аналитический метод | 0.10 | - |
| 550 | 387515.93 | 2209314.93 | Аналитический метод | 0.10 | - |
| 551 | 387523.51 | 2209313.55 | Аналитический метод | 0.10 | - |
| 552 | 387529.27 | 2209334.05 | Аналитический метод | 0.10 | - |
| 553 | 387555.39 | 2209428.36 | Аналитический метод | 0.10 | - |
| 554 | 387576.96 | 2209503.70 | Аналитический метод | 0.10 | - |
| 555 | 387606.25 | 2209606.77 | Аналитический метод | 0.10 | - |
| 556 | 387608.54 | 2209606.12 | Аналитический метод | 0.10 | - |
| 557 | 387641.61 | 2209724.82 | Аналитический метод | 0.10 | - |
| 480 | 387644.03 | 2209727.20 | Аналитический метод | 0.10 | - |
| Часть 4 | | | | | |
| 558 | 387604.27 | 2209157.65 | Аналитический метод | 0.10 | - |
| 559 | 387604.27 | 2209155.01 | Аналитический метод | 0.10 | - |
| 560 | 387601.63 | 2209155.01 | Аналитический метод | 0.10 | - |
| 561 | 387601.63 | 2209157.65 | Аналитический метод | 0.10 | - |
| 558 | 387604.27 | 2209157.65 | Аналитический метод | 0.10 | - |

| 3. Сведения о характерных точках части (частей) границы объекта | | | | | |
|---|---------------|------------|--|---|---|
| Обозначение характерных точек части границы | Координаты, м | | Метод определения координат характерной точки | Средняя квадратическая погрешность положения характерной точки (Mt), м | Описание обозначения точки на местности (при наличии) |
| | X | Y | | | |
| 1 | 2 | 3 | 4 | 5 | 6 |
| Часть 5 | | | | | |
| 562 | 391847.58 | 2219377.35 | Аналитический метод | 0.10 | - |
| 563 | 391847.58 | 2219374.71 | Аналитический метод | 0.10 | - |
| 564 | 391844.94 | 2219374.71 | Аналитический метод | 0.10 | - |
| 565 | 391844.94 | 2219377.35 | Аналитический метод | 0.10 | - |
| 562 | 391847.58 | 2219377.35 | Аналитический метод | 0.10 | - |
| Часть 6 | | | | | |
| 566 | 391998.01 | 2219386.92 | Аналитический метод | 0.10 | - |
| 567 | 391998.01 | 2219384.28 | Аналитический метод | 0.10 | - |
| 568 | 391995.37 | 2219384.28 | Аналитический метод | 0.10 | - |
| 569 | 391995.37 | 2219386.92 | Аналитический метод | 0.10 | - |
| 566 | 391998.01 | 2219386.92 | Аналитический метод | 0.10 | - |
| Часть 7 | | | | | |
| 570 | 386066.15 | 2206752.05 | Аналитический метод | 0.10 | - |
| 571 | 386066.99 | 2206751.51 | Аналитический метод | 0.10 | - |
| 572 | 386066.45 | 2206750.66 | Аналитический метод | 0.10 | - |
| 573 | 386065.60 | 2206751.21 | Аналитический метод | 0.10 | - |
| 570 | 386066.15 | 2206752.05 | Аналитический метод | 0.10 | - |
| Часть 8 | | | | | |
| 574 | 386073.29 | 2206805.53 | Аналитический метод | 0.10 | - |
| 575 | 386074.15 | 2206805.01 | Аналитический метод | 0.10 | - |
| 576 | 386073.63 | 2206804.15 | Аналитический метод | 0.10 | - |
| 577 | 386072.77 | 2206804.67 | Аналитический метод | 0.10 | - |
| 574 | 386073.29 | 2206805.53 | Аналитический метод | 0.10 | - |
| Часть 9 | | | | | |
| 578 | 386155.37 | 2206820.76 | Аналитический метод | 0.10 | - |
| 579 | 386156.23 | 2206820.24 | Аналитический метод | 0.10 | - |

| 3. Сведения о характерных точках части (частей) границы объекта | | | | | |
|---|---------------|------------|--|---|---|
| Обозначение характерных точек части границы | Координаты, м | | Метод определения координат характерной точки | Средняя квадратическая погрешность положения характерной точки (Mt), м | Описание обозначения точки на местности (при наличии) |
| | X | Y | | | |
| 1 | 2 | 3 | 4 | 5 | 6 |
| 580 | 386155.71 | 2206819.38 | Аналитический метод | 0.10 | - |
| 581 | 386154.85 | 2206819.90 | Аналитический метод | 0.10 | - |
| 578 | 386155.37 | 2206820.76 | Аналитический метод | 0.10 | - |
| Часть 10 | | | | | |
| 582 | 386001.88 | 2207078.37 | Аналитический метод | 0.10 | - |
| 583 | 386002.59 | 2207077.66 | Аналитический метод | 0.10 | - |
| 584 | 386001.88 | 2207076.95 | Аналитический метод | 0.10 | - |
| 585 | 386001.17 | 2207077.66 | Аналитический метод | 0.10 | - |
| 582 | 386001.88 | 2207078.37 | Аналитический метод | 0.10 | - |
| Часть 11 | | | | | |
| 586 | 386516.63 | 2208515.33 | Аналитический метод | 0.10 | - |
| 587 | 386517.34 | 2208514.62 | Аналитический метод | 0.10 | - |
| 588 | 386516.63 | 2208513.91 | Аналитический метод | 0.10 | - |
| 589 | 386515.92 | 2208514.62 | Аналитический метод | 0.10 | - |
| 586 | 386516.63 | 2208515.33 | Аналитический метод | 0.10 | - |
| Часть 12 | | | | | |
| 590 | 386661.56 | 2208569.81 | Аналитический метод | 0.10 | - |
| 591 | 386662.27 | 2208569.10 | Аналитический метод | 0.10 | - |
| 592 | 386661.56 | 2208568.39 | Аналитический метод | 0.10 | - |
| 593 | 386660.85 | 2208569.10 | Аналитический метод | 0.10 | - |
| 590 | 386661.56 | 2208569.81 | Аналитический метод | 0.10 | - |
| Часть 13 | | | | | |
| 594 | 386675.17 | 2208583.43 | Аналитический метод | 0.10 | - |
| 595 | 386675.88 | 2208582.72 | Аналитический метод | 0.10 | - |
| 596 | 386675.17 | 2208582.01 | Аналитический метод | 0.10 | - |
| 597 | 386674.46 | 2208582.72 | Аналитический метод | 0.10 | - |
| 594 | 386675.17 | 2208583.43 | Аналитический метод | 0.10 | - |

| 3. Сведения о характерных точках части (частей) границы объекта | | | | | |
|---|---------------|------------|--|---|---|
| Обозначение характерных точек части границы | Координаты, м | | Метод определения координат характерной точки | Средняя квадратическая погрешность положения характерной точки (Mt), м | Описание обозначения точки на местности (при наличии) |
| | X | Y | | | |
| 1 | 2 | 3 | 4 | 5 | 6 |
| Часть 14 | | | | | |
| 598 | 387176.89 | 2209020.80 | Аналитический метод | 0.10 | - |
| 599 | 387177.36 | 2209019.92 | Аналитический метод | 0.10 | - |
| 600 | 387176.48 | 2209019.44 | Аналитический метод | 0.10 | - |
| 601 | 387176.00 | 2209020.32 | Аналитический метод | 0.10 | - |
| 598 | 387176.89 | 2209020.80 | Аналитический метод | 0.10 | - |
| Часть 15 | | | | | |
| 602 | 391254.07 | 2218101.90 | Аналитический метод | 0.10 | - |
| 603 | 391254.47 | 2218100.98 | Аналитический метод | 0.10 | - |
| 604 | 391253.55 | 2218100.58 | Аналитический метод | 0.10 | - |
| 605 | 391253.15 | 2218101.50 | Аналитический метод | 0.10 | - |
| 602 | 391254.07 | 2218101.90 | Аналитический метод | 0.10 | - |
| Часть 16 | | | | | |
| 606 | 389352.83 | 2213824.95 | Аналитический метод | 0.10 | - |
| 607 | 389353.71 | 2213824.47 | Аналитический метод | 0.10 | - |
| 608 | 389353.23 | 2213823.59 | Аналитический метод | 0.10 | - |
| 609 | 389352.35 | 2213824.07 | Аналитический метод | 0.10 | - |
| 606 | 389352.83 | 2213824.95 | Аналитический метод | 0.10 | - |
| Часть 17 | | | | | |
| 610 | 391228.73 | 2218144.82 | Аналитический метод | 0.10 | - |
| 611 | 391229.36 | 2218144.05 | Аналитический метод | 0.10 | - |
| 612 | 391228.58 | 2218143.41 | Аналитический метод | 0.10 | - |
| 613 | 391227.95 | 2218144.19 | Аналитический метод | 0.10 | - |
| 610 | 391228.73 | 2218144.82 | Аналитический метод | 0.10 | - |
| Часть 18 | | | | | |
| 614 | 387604.84 | 2211916.63 | Аналитический метод | 0.10 | - |
| 615 | 387605.82 | 2211916.42 | Аналитический метод | 0.10 | - |

| 3. Сведения о характерных точках части (частей) границы объекта | | | | | |
|---|---------------|------------|--|---|---|
| Обозначение характерных точек части границы | Координаты, м | | Метод определения координат характерной точки | Средняя квадратическая погрешность положения характерной точки (Mt), м | Описание обозначения точки на местности (при наличии) |
| | X | Y | | | |
| 1 | 2 | 3 | 4 | 5 | 6 |
| 616 | 387605.61 | 2211915.44 | Аналитический метод | 0.10 | - |
| 617 | 387604.63 | 2211915.65 | Аналитический метод | 0.10 | - |
| 614 | 387604.84 | 2211916.63 | Аналитический метод | 0.10 | - |
| Часть 19 | | | | | |
| 618 | 386080.46 | 2206800.45 | Аналитический метод | 0.10 | - |
| 619 | 386081.44 | 2206800.24 | Аналитический метод | 0.10 | - |
| 620 | 386081.23 | 2206799.26 | Аналитический метод | 0.10 | - |
| 621 | 386080.25 | 2206799.47 | Аналитический метод | 0.10 | - |
| 618 | 386080.46 | 2206800.45 | Аналитический метод | 0.10 | - |
| Часть 20 | | | | | |
| 622 | 386067.30 | 2206750.69 | Аналитический метод | 0.10 | - |
| 623 | 386068.14 | 2206750.15 | Аналитический метод | 0.10 | - |
| 624 | 386067.60 | 2206749.30 | Аналитический метод | 0.10 | - |
| 625 | 386066.76 | 2206749.85 | Аналитический метод | 0.10 | - |
| 622 | 386067.30 | 2206750.69 | Аналитический метод | 0.10 | - |
| Часть 21 | | | | | |
| 626 | 386123.78 | 2206776.31 | Аналитический метод | 0.10 | - |
| 627 | 386124.64 | 2206775.80 | Аналитический метод | 0.10 | - |
| 628 | 386124.12 | 2206774.94 | Аналитический метод | 0.10 | - |
| 629 | 386123.26 | 2206775.46 | Аналитический метод | 0.10 | - |
| 626 | 386123.78 | 2206776.31 | Аналитический метод | 0.10 | - |
| Часть 22 | | | | | |
| 630 | 386192.40 | 2206787.47 | Аналитический метод | 0.10 | - |
| 631 | 386193.26 | 2206786.96 | Аналитический метод | 0.10 | - |
| 632 | 386192.74 | 2206786.10 | Аналитический метод | 0.10 | - |
| 633 | 386191.88 | 2206786.62 | Аналитический метод | 0.10 | - |
| 630 | 386192.40 | 2206787.47 | Аналитический метод | 0.10 | - |

| 3. Сведения о характерных точках части (частей) границы объекта | | | | | |
|---|---------------|------------|--|---|---|
| Обозначение характерных точек части границы | Координаты, м | | Метод определения координат характерной точки | Средняя квадратическая погрешность положения характерной точки (Mt), м | Описание обозначения точки на местности (при наличии) |
| | X | Y | | | |
| 1 | 2 | 3 | 4 | 5 | 6 |
| Часть 23 | | | | | |
| 634 | 386059.55 | 2206755.71 | Аналитический метод | 0.10 | - |
| 635 | 386060.41 | 2206755.19 | Аналитический метод | 0.10 | - |
| 636 | 386059.89 | 2206754.34 | Аналитический метод | 0.10 | - |
| 637 | 386059.03 | 2206754.85 | Аналитический метод | 0.10 | - |
| 634 | 386059.55 | 2206755.71 | Аналитический метод | 0.10 | - |
| Часть 24 | | | | | |
| 638 | 386141.14 | 2206708.51 | Аналитический метод | 0.10 | - |
| 639 | 386141.99 | 2206707.99 | Аналитический метод | 0.10 | - |
| 640 | 386141.48 | 2206707.13 | Аналитический метод | 0.10 | - |
| 641 | 386140.62 | 2206707.65 | Аналитический метод | 0.10 | - |
| 638 | 386141.14 | 2206708.51 | Аналитический метод | 0.10 | - |
| Часть 25 | | | | | |
| 642 | 386146.17 | 2206705.61 | Аналитический метод | 0.10 | - |
| 643 | 386147.02 | 2206705.09 | Аналитический метод | 0.10 | - |
| 644 | 386146.50 | 2206704.23 | Аналитический метод | 0.10 | - |
| 645 | 386145.65 | 2206704.75 | Аналитический метод | 0.10 | - |
| 642 | 386146.17 | 2206705.61 | Аналитический метод | 0.10 | - |
| Часть 26 | | | | | |
| 646 | 391257.14 | 2218170.05 | Аналитический метод | 0.10 | - |
| 647 | 391257.79 | 2218169.29 | Аналитический метод | 0.10 | - |
| 648 | 391257.02 | 2218168.64 | Аналитический метод | 0.10 | - |
| 649 | 391256.38 | 2218169.41 | Аналитический метод | 0.10 | - |
| 646 | 391257.14 | 2218170.05 | Аналитический метод | 0.10 | - |
| Часть 27 | | | | | |
| 650 | 385952.26 | 2206945.17 | Аналитический метод | 0.10 | - |
| 651 | 385952.97 | 2206944.47 | Аналитический метод | 0.10 | - |

| 3. Сведения о характерных точках части (частей) границы объекта | | | | | |
|---|---------------|------------|--|---|---|
| Обозначение характерных точек части границы | Координаты, м | | Метод определения координат характерной точки | Средняя квадратическая погрешность положения характерной точки (Mt), м | Описание обозначения точки на местности (при наличии) |
| | X | Y | | | |
| 1 | 2 | 3 | 4 | 5 | 6 |
| 652 | 385952.26 | 2206943.76 | Аналитический метод | 0.10 | - |
| 653 | 385951.55 | 2206944.47 | Аналитический метод | 0.10 | - |
| 650 | 385952.26 | 2206945.17 | Аналитический метод | 0.10 | - |
| Часть 28 | | | | | |
| 654 | 386461.47 | 2208186.23 | Аналитический метод | 0.10 | - |
| 655 | 386462.18 | 2208185.52 | Аналитический метод | 0.10 | - |
| 656 | 386461.47 | 2208184.81 | Аналитический метод | 0.10 | - |
| 657 | 386460.77 | 2208185.52 | Аналитический метод | 0.10 | - |
| 654 | 386461.47 | 2208186.23 | Аналитический метод | 0.10 | - |
| Часть 29 | | | | | |
| 658 | 386601.82 | 2208235.73 | Аналитический метод | 0.10 | - |
| 659 | 386602.53 | 2208235.02 | Аналитический метод | 0.10 | - |
| 660 | 386601.82 | 2208234.32 | Аналитический метод | 0.10 | - |
| 661 | 386601.11 | 2208235.02 | Аналитический метод | 0.10 | - |
| 658 | 386601.82 | 2208235.73 | Аналитический метод | 0.10 | - |
| Часть 30 | | | | | |
| 662 | 386468.65 | 2208296.38 | Аналитический метод | 0.10 | - |
| 663 | 386469.36 | 2208295.68 | Аналитический метод | 0.10 | - |
| 664 | 386468.65 | 2208294.97 | Аналитический метод | 0.10 | - |
| 665 | 386467.94 | 2208295.68 | Аналитический метод | 0.10 | - |
| 662 | 386468.65 | 2208296.38 | Аналитический метод | 0.10 | - |
| Часть 31 | | | | | |
| 666 | 386582.68 | 2208380.70 | Аналитический метод | 0.10 | - |
| 667 | 386583.39 | 2208380.00 | Аналитический метод | 0.10 | - |
| 668 | 386582.68 | 2208379.29 | Аналитический метод | 0.10 | - |
| 669 | 386581.97 | 2208380.00 | Аналитический метод | 0.10 | - |
| 666 | 386582.68 | 2208380.70 | Аналитический метод | 0.10 | - |

| 3. Сведения о характерных точках части (частей) границы объекта | | | | | |
|---|---------------|------------|--|---|---|
| Обозначение характерных точек части границы | Координаты, м | | Метод определения координат характерной точки | Средняя квадратическая погрешность положения характерной точки (Mt), м | Описание обозначения точки на местности (при наличии) |
| | X | Y | | | |
| 1 | 2 | 3 | 4 | 5 | 6 |
| Часть 32 | | | | | |
| 670 | 386677.85 | 2208516.64 | Аналитический метод | 0.10 | - |
| 671 | 386678.55 | 2208515.93 | Аналитический метод | 0.10 | - |
| 672 | 386677.85 | 2208515.22 | Аналитический метод | 0.10 | - |
| 673 | 386677.14 | 2208515.93 | Аналитический метод | 0.10 | - |
| 670 | 386677.85 | 2208516.64 | Аналитический метод | 0.10 | - |
| Часть 33 | | | | | |
| 674 | 386002.33 | 2206959.58 | Аналитический метод | 0.10 | - |
| 675 | 386002.33 | 2206958.58 | Аналитический метод | 0.10 | - |
| 676 | 386001.33 | 2206958.58 | Аналитический метод | 0.10 | - |
| 677 | 386001.33 | 2206959.58 | Аналитический метод | 0.10 | - |
| 674 | 386002.33 | 2206959.58 | Аналитический метод | 0.10 | - |
| Часть 34 | | | | | |
| 678 | 386002.33 | 2206943.95 | Аналитический метод | 0.10 | - |
| 679 | 386002.33 | 2206942.95 | Аналитический метод | 0.10 | - |
| 680 | 386001.33 | 2206942.95 | Аналитический метод | 0.10 | - |
| 681 | 386001.33 | 2206943.95 | Аналитический метод | 0.10 | - |
| 678 | 386002.33 | 2206943.95 | Аналитический метод | 0.10 | - |
| Часть 35 | | | | | |
| 682 | 386052.07 | 2206943.92 | Аналитический метод | 0.10 | - |
| 683 | 386052.07 | 2206942.92 | Аналитический метод | 0.10 | - |
| 684 | 386051.07 | 2206942.92 | Аналитический метод | 0.10 | - |
| 685 | 386051.07 | 2206943.92 | Аналитический метод | 0.10 | - |
| 682 | 386052.07 | 2206943.92 | Аналитический метод | 0.10 | - |
| Часть 36 | | | | | |
| 686 | 386002.33 | 2206951.81 | Аналитический метод | 0.10 | - |
| 687 | 386002.33 | 2206950.81 | Аналитический метод | 0.10 | - |

| 3. Сведения о характерных точках части (частей) границы объекта | | | | | |
|---|---------------|------------|--|--|---|
| Обозначение характерных точек части границы | Координаты, м | | Метод определения координат характерной точки | Средняя квадратическая погрешность положения характерной точки (M _t), м | Описание обозначения точки на местности (при наличии) |
| | X | Y | | | |
| 1 | 2 | 3 | 4 | 5 | 6 |
| 688 | 386001.33 | 2206950.81 | Аналитический метод | 0.10 | - |
| 689 | 386001.33 | 2206951.81 | Аналитический метод | 0.10 | - |
| 686 | 386002.33 | 2206951.81 | Аналитический метод | 0.10 | - |
| Часть 37 | | | | | |
| 690 | 386052.33 | 2206951.89 | Аналитический метод | 0.10 | - |
| 691 | 386052.33 | 2206950.89 | Аналитический метод | 0.10 | - |
| 692 | 386051.33 | 2206950.89 | Аналитический метод | 0.10 | - |
| 693 | 386051.33 | 2206951.89 | Аналитический метод | 0.10 | - |
| 690 | 386052.33 | 2206951.89 | Аналитический метод | 0.10 | - |
| Часть 38 | | | | | |
| 694 | 386026.53 | 2206775.01 | Аналитический метод | 0.10 | - |
| 695 | 386026.53 | 2206774.01 | Аналитический метод | 0.10 | - |
| 696 | 386025.53 | 2206774.01 | Аналитический метод | 0.10 | - |
| 697 | 386025.53 | 2206775.01 | Аналитический метод | 0.10 | - |
| 694 | 386026.53 | 2206775.01 | Аналитический метод | 0.10 | - |
| Часть 39 | | | | | |
| 698 | 386052.33 | 2206959.35 | Аналитический метод | 0.10 | - |
| 699 | 386052.33 | 2206958.35 | Аналитический метод | 0.10 | - |
| 700 | 386051.33 | 2206958.35 | Аналитический метод | 0.10 | - |
| 701 | 386051.33 | 2206959.35 | Аналитический метод | 0.10 | - |
| 698 | 386052.33 | 2206959.35 | Аналитический метод | 0.10 | - |
| Часть 40 | | | | | |
| 702 | 386069.47 | 2206847.43 | Аналитический метод | 0.10 | - |
| 703 | 386069.47 | 2206846.43 | Аналитический метод | 0.10 | - |
| 704 | 386068.47 | 2206846.43 | Аналитический метод | 0.10 | - |
| 705 | 386068.47 | 2206847.43 | Аналитический метод | 0.10 | - |
| 702 | 386069.47 | 2206847.43 | Аналитический метод | 0.10 | - |

| 3. Сведения о характерных точках части (частей) границы объекта | | | | | |
|---|---------------|------------|--|---|---|
| Обозначение характерных точек части границы | Координаты, м | | Метод определения координат характерной точки | Средняя квадратическая погрешность положения характерной точки (Mt), м | Описание обозначения точки на местности (при наличии) |
| | X | Y | | | |
| 1 | 2 | 3 | 4 | 5 | 6 |
| Часть 41 | | | | | |
| 706 | 386084.89 | 2206855.84 | Аналитический метод | 0.10 | - |
| 707 | 386084.89 | 2206854.84 | Аналитический метод | 0.10 | - |
| 708 | 386083.89 | 2206854.84 | Аналитический метод | 0.10 | - |
| 709 | 386083.89 | 2206855.84 | Аналитический метод | 0.10 | - |
| 706 | 386084.89 | 2206855.84 | Аналитический метод | 0.10 | - |
| Часть 42 | | | | | |
| 710 | 386587.16 | 2208635.95 | Аналитический метод | 0.10 | - |
| 711 | 386587.16 | 2208634.95 | Аналитический метод | 0.10 | - |
| 712 | 386586.16 | 2208634.95 | Аналитический метод | 0.10 | - |
| 713 | 386586.16 | 2208635.95 | Аналитический метод | 0.10 | - |
| 710 | 386587.16 | 2208635.95 | Аналитический метод | 0.10 | - |
| Часть 43 | | | | | |
| 714 | 386013.50 | 2206790.16 | Аналитический метод | 0.10 | - |
| 715 | 386013.50 | 2206789.16 | Аналитический метод | 0.10 | - |
| 716 | 386012.50 | 2206789.16 | Аналитический метод | 0.10 | - |
| 717 | 386012.50 | 2206790.16 | Аналитический метод | 0.10 | - |
| 714 | 386013.50 | 2206790.16 | Аналитический метод | 0.10 | - |
| Часть 44 | | | | | |
| 718 | 387120.86 | 2209161.37 | Аналитический метод | 0.10 | - |
| 719 | 387120.86 | 2209160.37 | Аналитический метод | 0.10 | - |
| 720 | 387119.86 | 2209160.37 | Аналитический метод | 0.10 | - |
| 721 | 387119.86 | 2209161.37 | Аналитический метод | 0.10 | - |
| 718 | 387120.86 | 2209161.37 | Аналитический метод | 0.10 | - |
| Часть 45 | | | | | |
| 722 | 386033.57 | 2206715.98 | Аналитический метод | 0.10 | - |
| 723 | 386033.57 | 2206714.98 | Аналитический метод | 0.10 | - |

| 3. Сведения о характерных точках части (частей) границы объекта | | | | | |
|---|---------------|------------|--|---|---|
| Обозначение характерных точек части границы | Координаты, м | | Метод определения координат характерной точки | Средняя квадратическая погрешность положения характерной точки (Mt), м | Описание обозначения точки на местности (при наличии) |
| | X | Y | | | |
| 1 | 2 | 3 | 4 | 5 | 6 |
| 724 | 386032.57 | 2206714.98 | Аналитический метод | 0.10 | - |
| 725 | 386032.57 | 2206715.98 | Аналитический метод | 0.10 | - |
| 722 | 386033.57 | 2206715.98 | Аналитический метод | 0.10 | - |
| Часть 46 | | | | | |
| 726 | 387552.92 | 2211746.95 | Аналитический метод | 0.10 | - |
| 727 | 387552.92 | 2211745.95 | Аналитический метод | 0.10 | - |
| 728 | 387551.92 | 2211745.95 | Аналитический метод | 0.10 | - |
| 729 | 387551.92 | 2211746.95 | Аналитический метод | 0.10 | - |
| 726 | 387552.92 | 2211746.95 | Аналитический метод | 0.10 | - |
| Часть 47 | | | | | |
| 730 | 387785.51 | 2211876.60 | Аналитический метод | 0.10 | - |
| 731 | 387785.51 | 2211875.60 | Аналитический метод | 0.10 | - |
| 732 | 387784.51 | 2211875.60 | Аналитический метод | 0.10 | - |
| 733 | 387784.51 | 2211876.60 | Аналитический метод | 0.10 | - |
| 730 | 387785.51 | 2211876.60 | Аналитический метод | 0.10 | - |
| Часть 48 | | | | | |
| 734 | 387772.58 | 2211879.47 | Аналитический метод | 0.10 | - |
| 735 | 387772.58 | 2211878.47 | Аналитический метод | 0.10 | - |
| 736 | 387771.58 | 2211878.47 | Аналитический метод | 0.10 | - |
| 737 | 387771.58 | 2211879.47 | Аналитический метод | 0.10 | - |
| 734 | 387772.58 | 2211879.47 | Аналитический метод | 0.10 | - |
| Часть 49 | | | | | |
| 738 | 387755.74 | 2211883.21 | Аналитический метод | 0.10 | - |
| 739 | 387755.74 | 2211882.21 | Аналитический метод | 0.10 | - |
| 740 | 387754.74 | 2211882.21 | Аналитический метод | 0.10 | - |
| 741 | 387754.74 | 2211883.21 | Аналитический метод | 0.10 | - |
| 738 | 387755.74 | 2211883.21 | Аналитический метод | 0.10 | - |

| 3. Сведения о характерных точках части (частей) границы объекта | | | | | |
|---|---------------|------------|--|---|---|
| Обозначение характерных точек части границы | Координаты, м | | Метод определения координат характерной точки | Средняя квадратическая погрешность положения характерной точки (Mt), м | Описание обозначения точки на местности (при наличии) |
| | X | Y | | | |
| 1 | 2 | 3 | 4 | 5 | 6 |
| Часть 50 | | | | | |
| 742 | 387745.22 | 2211885.55 | Аналитический метод | 0.10 | - |
| 743 | 387745.22 | 2211884.55 | Аналитический метод | 0.10 | - |
| 744 | 387744.22 | 2211884.55 | Аналитический метод | 0.10 | - |
| 745 | 387744.22 | 2211885.55 | Аналитический метод | 0.10 | - |
| 742 | 387745.22 | 2211885.55 | Аналитический метод | 0.10 | - |
| Часть 51 | | | | | |
| 746 | 387501.64 | 2211887.44 | Аналитический метод | 0.10 | - |
| 747 | 387501.64 | 2211886.44 | Аналитический метод | 0.10 | - |
| 748 | 387500.64 | 2211886.44 | Аналитический метод | 0.10 | - |
| 749 | 387500.64 | 2211887.44 | Аналитический метод | 0.10 | - |
| 746 | 387501.64 | 2211887.44 | Аналитический метод | 0.10 | - |
| Часть 52 | | | | | |
| 750 | 387725.46 | 2211889.93 | Аналитический метод | 0.10 | - |
| 751 | 387725.46 | 2211888.93 | Аналитический метод | 0.10 | - |
| 752 | 387724.46 | 2211888.93 | Аналитический метод | 0.10 | - |
| 753 | 387724.46 | 2211889.93 | Аналитический метод | 0.10 | - |
| 750 | 387725.46 | 2211889.93 | Аналитический метод | 0.10 | - |
| Часть 53 | | | | | |
| 754 | 387711.06 | 2211893.13 | Аналитический метод | 0.10 | - |
| 755 | 387711.06 | 2211892.13 | Аналитический метод | 0.10 | - |
| 756 | 387710.06 | 2211892.13 | Аналитический метод | 0.10 | - |
| 757 | 387710.06 | 2211893.13 | Аналитический метод | 0.10 | - |
| 754 | 387711.06 | 2211893.13 | Аналитический метод | 0.10 | - |
| Часть 54 | | | | | |
| 758 | 387700.91 | 2211895.39 | Аналитический метод | 0.10 | - |
| 759 | 387700.91 | 2211894.39 | Аналитический метод | 0.10 | - |

| 3. Сведения о характерных точках части (частей) границы объекта | | | | | |
|---|---------------|------------|--|---|---|
| Обозначение характерных точек части границы | Координаты, м | | Метод определения координат характерной точки | Средняя квадратическая погрешность положения характерной точки (Mt), м | Описание обозначения точки на местности (при наличии) |
| | X | Y | | | |
| 1 | 2 | 3 | 4 | 5 | 6 |
| 760 | 387699.91 | 2211894.39 | Аналитический метод | 0.10 | - |
| 761 | 387699.91 | 2211895.39 | Аналитический метод | 0.10 | - |
| 758 | 387700.91 | 2211895.39 | Аналитический метод | 0.10 | - |
| Часть 55 | | | | | |
| 762 | 387686.22 | 2211898.65 | Аналитический метод | 0.10 | - |
| 763 | 387686.22 | 2211897.65 | Аналитический метод | 0.10 | - |
| 764 | 387685.22 | 2211897.65 | Аналитический метод | 0.10 | - |
| 765 | 387685.22 | 2211898.65 | Аналитический метод | 0.10 | - |
| 762 | 387686.22 | 2211898.65 | Аналитический метод | 0.10 | - |
| Часть 56 | | | | | |
| 766 | 387669.77 | 2211902.30 | Аналитический метод | 0.10 | - |
| 767 | 387669.77 | 2211901.30 | Аналитический метод | 0.10 | - |
| 768 | 387668.77 | 2211901.30 | Аналитический метод | 0.10 | - |
| 769 | 387668.77 | 2211902.30 | Аналитический метод | 0.10 | - |
| 766 | 387669.77 | 2211902.30 | Аналитический метод | 0.10 | - |
| Часть 57 | | | | | |
| 770 | 387667.75 | 2211902.75 | Аналитический метод | 0.10 | - |
| 771 | 387667.75 | 2211901.75 | Аналитический метод | 0.10 | - |
| 772 | 387666.75 | 2211901.75 | Аналитический метод | 0.10 | - |
| 773 | 387666.75 | 2211902.75 | Аналитический метод | 0.10 | - |
| 770 | 387667.75 | 2211902.75 | Аналитический метод | 0.10 | - |
| Часть 58 | | | | | |
| 774 | 387640.27 | 2211908.85 | Аналитический метод | 0.10 | - |
| 775 | 387640.27 | 2211907.85 | Аналитический метод | 0.10 | - |
| 776 | 387639.27 | 2211907.85 | Аналитический метод | 0.10 | - |
| 777 | 387639.27 | 2211908.85 | Аналитический метод | 0.10 | - |
| 774 | 387640.27 | 2211908.85 | Аналитический метод | 0.10 | - |

| 3. Сведения о характерных точках части (частей) границы объекта | | | | | |
|---|---------------|------------|--|---|---|
| Обозначение характерных точек части границы | Координаты, м | | Метод определения координат характерной точки | Средняя квадратическая погрешность положения характерной точки (Mt), м | Описание обозначения точки на местности (при наличии) |
| | X | Y | | | |
| 1 | 2 | 3 | 4 | 5 | 6 |
| Часть 59 | | | | | |
| 778 | 386053.89 | 2206816.51 | Аналитический метод | 0.10 | - |
| 779 | 386053.89 | 2206815.51 | Аналитический метод | 0.10 | - |
| 780 | 386052.89 | 2206815.51 | Аналитический метод | 0.10 | - |
| 781 | 386052.89 | 2206816.51 | Аналитический метод | 0.10 | - |
| 778 | 386053.89 | 2206816.51 | Аналитический метод | 0.10 | - |
| Часть 60 | | | | | |
| 782 | 387793.37 | 2211925.89 | Аналитический метод | 0.10 | - |
| 783 | 387793.37 | 2211924.89 | Аналитический метод | 0.10 | - |
| 784 | 387792.37 | 2211924.89 | Аналитический метод | 0.10 | - |
| 785 | 387792.37 | 2211925.89 | Аналитический метод | 0.10 | - |
| 782 | 387793.37 | 2211925.89 | Аналитический метод | 0.10 | - |
| Часть 61 | | | | | |
| 786 | 387781.29 | 2211928.76 | Аналитический метод | 0.10 | - |
| 787 | 387781.29 | 2211927.76 | Аналитический метод | 0.10 | - |
| 788 | 387780.29 | 2211927.76 | Аналитический метод | 0.10 | - |
| 789 | 387780.29 | 2211928.76 | Аналитический метод | 0.10 | - |
| 786 | 387781.29 | 2211928.76 | Аналитический метод | 0.10 | - |
| Часть 62 | | | | | |
| 790 | 387765.53 | 2211932.25 | Аналитический метод | 0.10 | - |
| 791 | 387765.53 | 2211931.25 | Аналитический метод | 0.10 | - |
| 792 | 387764.53 | 2211931.25 | Аналитический метод | 0.10 | - |
| 793 | 387764.53 | 2211932.25 | Аналитический метод | 0.10 | - |
| 790 | 387765.53 | 2211932.25 | Аналитический метод | 0.10 | - |
| Часть 63 | | | | | |
| 794 | 387753.80 | 2211934.86 | Аналитический метод | 0.10 | - |
| 795 | 387753.80 | 2211933.86 | Аналитический метод | 0.10 | - |

| 3. Сведения о характерных точках части (частей) границы объекта | | | | | |
|---|---------------|------------|--|---|---|
| Обозначение характерных точек части границы | Координаты, м | | Метод определения координат характерной точки | Средняя квадратическая погрешность положения характерной точки (Mt), м | Описание обозначения точки на местности (при наличии) |
| | X | Y | | | |
| 1 | 2 | 3 | 4 | 5 | 6 |
| 796 | 387752.80 | 2211933.86 | Аналитический метод | 0.10 | - |
| 797 | 387752.80 | 2211934.86 | Аналитический метод | 0.10 | - |
| 794 | 387753.80 | 2211934.86 | Аналитический метод | 0.10 | - |
| Часть 64 | | | | | |
| 798 | 387736.00 | 2211938.81 | Аналитический метод | 0.10 | - |
| 799 | 387736.00 | 2211937.81 | Аналитический метод | 0.10 | - |
| 800 | 387735.00 | 2211937.81 | Аналитический метод | 0.10 | - |
| 801 | 387735.00 | 2211938.81 | Аналитический метод | 0.10 | - |
| 798 | 387736.00 | 2211938.81 | Аналитический метод | 0.10 | - |
| Часть 65 | | | | | |
| 802 | 387720.25 | 2211942.31 | Аналитический метод | 0.10 | - |
| 803 | 387720.25 | 2211941.31 | Аналитический метод | 0.10 | - |
| 804 | 387719.25 | 2211941.31 | Аналитический метод | 0.10 | - |
| 805 | 387719.25 | 2211942.31 | Аналитический метод | 0.10 | - |
| 802 | 387720.25 | 2211942.31 | Аналитический метод | 0.10 | - |
| Часть 66 | | | | | |
| 806 | 387711.07 | 2211944.35 | Аналитический метод | 0.10 | - |
| 807 | 387711.07 | 2211943.35 | Аналитический метод | 0.10 | - |
| 808 | 387710.07 | 2211943.35 | Аналитический метод | 0.10 | - |
| 809 | 387710.07 | 2211944.35 | Аналитический метод | 0.10 | - |
| 806 | 387711.07 | 2211944.35 | Аналитический метод | 0.10 | - |
| Часть 67 | | | | | |
| 810 | 387695.32 | 2211947.84 | Аналитический метод | 0.10 | - |
| 811 | 387695.32 | 2211946.84 | Аналитический метод | 0.10 | - |
| 812 | 387694.32 | 2211946.84 | Аналитический метод | 0.10 | - |
| 813 | 387694.32 | 2211947.84 | Аналитический метод | 0.10 | - |
| 810 | 387695.32 | 2211947.84 | Аналитический метод | 0.10 | - |

| 3. Сведения о характерных точках части (частей) границы объекта | | | | | |
|---|---------------|------------|--|---|---|
| Обозначение характерных точек части границы | Координаты, м | | Метод определения координат характерной точки | Средняя квадратическая погрешность положения характерной точки (Mt), м | Описание обозначения точки на местности (при наличии) |
| | X | Y | | | |
| 1 | 2 | 3 | 4 | 5 | 6 |
| Часть 68 | | | | | |
| 814 | 387681.60 | 2211950.89 | Аналитический метод | 0.10 | - |
| 815 | 387681.60 | 2211949.89 | Аналитический метод | 0.10 | - |
| 816 | 387680.60 | 2211949.89 | Аналитический метод | 0.10 | - |
| 817 | 387680.60 | 2211950.89 | Аналитический метод | 0.10 | - |
| 814 | 387681.60 | 2211950.89 | Аналитический метод | 0.10 | - |
| Часть 69 | | | | | |
| 818 | 387679.36 | 2211951.39 | Аналитический метод | 0.10 | - |
| 819 | 387679.36 | 2211950.39 | Аналитический метод | 0.10 | - |
| 820 | 387678.36 | 2211950.39 | Аналитический метод | 0.10 | - |
| 821 | 387678.36 | 2211951.39 | Аналитический метод | 0.10 | - |
| 818 | 387679.36 | 2211951.39 | Аналитический метод | 0.10 | - |
| Часть 70 | | | | | |
| 822 | 387650.59 | 2211957.78 | Аналитический метод | 0.10 | - |
| 823 | 387650.59 | 2211956.78 | Аналитический метод | 0.10 | - |
| 824 | 387649.59 | 2211956.78 | Аналитический метод | 0.10 | - |
| 825 | 387649.59 | 2211957.78 | Аналитический метод | 0.10 | - |
| 822 | 387650.59 | 2211957.78 | Аналитический метод | 0.10 | - |
| Часть 71 | | | | | |
| 826 | 387627.82 | 2211962.83 | Аналитический метод | 0.10 | - |
| 827 | 387627.82 | 2211961.83 | Аналитический метод | 0.10 | - |
| 828 | 387626.82 | 2211961.83 | Аналитический метод | 0.10 | - |
| 829 | 387626.82 | 2211962.83 | Аналитический метод | 0.10 | - |
| 826 | 387627.82 | 2211962.83 | Аналитический метод | 0.10 | - |
| Часть 72 | | | | | |
| 830 | 387619.39 | 2211964.70 | Аналитический метод | 0.10 | - |
| 831 | 387619.39 | 2211963.70 | Аналитический метод | 0.10 | - |

| 3. Сведения о характерных точках части (частей) границы объекта | | | | | |
|---|---------------|------------|--|---|---|
| Обозначение характерных точек части границы | Координаты, м | | Метод определения координат характерной точки | Средняя квадратическая погрешность положения характерной точки (Mt), м | Описание обозначения точки на местности (при наличии) |
| | X | Y | | | |
| 1 | 2 | 3 | 4 | 5 | 6 |
| 832 | 387618.39 | 2211963.70 | Аналитический метод | 0.10 | - |
| 833 | 387618.39 | 2211964.70 | Аналитический метод | 0.10 | - |
| 830 | 387619.39 | 2211964.70 | Аналитический метод | 0.10 | - |
| Часть 73 | | | | | |
| 834 | 388958.70 | 2213448.84 | Аналитический метод | 0.10 | - |
| 835 | 388958.70 | 2213447.84 | Аналитический метод | 0.10 | - |
| 836 | 388957.70 | 2213447.84 | Аналитический метод | 0.10 | - |
| 837 | 388957.70 | 2213448.84 | Аналитический метод | 0.10 | - |
| 834 | 388958.70 | 2213448.84 | Аналитический метод | 0.10 | - |
| Часть 74 | | | | | |
| 838 | 389049.38 | 2213464.50 | Аналитический метод | 0.10 | - |
| 839 | 389049.38 | 2213463.50 | Аналитический метод | 0.10 | - |
| 840 | 389048.38 | 2213463.50 | Аналитический метод | 0.10 | - |
| 841 | 389048.38 | 2213464.50 | Аналитический метод | 0.10 | - |
| 838 | 389049.38 | 2213464.50 | Аналитический метод | 0.10 | - |
| Часть 75 | | | | | |
| 842 | 388944.19 | 2213499.46 | Аналитический метод | 0.10 | - |
| 843 | 388944.19 | 2213498.46 | Аналитический метод | 0.10 | - |
| 844 | 388943.19 | 2213498.46 | Аналитический метод | 0.10 | - |
| 845 | 388943.19 | 2213499.46 | Аналитический метод | 0.10 | - |
| 842 | 388944.19 | 2213499.46 | Аналитический метод | 0.10 | - |
| Часть 76 | | | | | |
| 846 | 388952.32 | 2213505.01 | Аналитический метод | 0.10 | - |
| 847 | 388952.32 | 2213504.01 | Аналитический метод | 0.10 | - |
| 848 | 388951.32 | 2213504.01 | Аналитический метод | 0.10 | - |
| 849 | 388951.32 | 2213505.01 | Аналитический метод | 0.10 | - |
| 846 | 388952.32 | 2213505.01 | Аналитический метод | 0.10 | - |

| 3. Сведения о характерных точках части (частей) границы объекта | | | | | |
|---|---------------|------------|--|---|---|
| Обозначение характерных точек части границы | Координаты, м | | Метод определения координат характерной точки | Средняя квадратическая погрешность положения характерной точки (Mt), м | Описание обозначения точки на местности (при наличии) |
| | X | Y | | | |
| 1 | 2 | 3 | 4 | 5 | 6 |
| Часть 77 | | | | | |
| 850 | 389152.18 | 2213513.29 | Аналитический метод | 0.10 | - |
| 851 | 389152.18 | 2213512.29 | Аналитический метод | 0.10 | - |
| 852 | 389151.18 | 2213512.29 | Аналитический метод | 0.10 | - |
| 853 | 389151.18 | 2213513.29 | Аналитический метод | 0.10 | - |
| 850 | 389152.18 | 2213513.29 | Аналитический метод | 0.10 | - |
| Часть 78 | | | | | |
| 854 | 388968.43 | 2213516.01 | Аналитический метод | 0.10 | - |
| 855 | 388968.43 | 2213515.01 | Аналитический метод | 0.10 | - |
| 856 | 388967.43 | 2213515.01 | Аналитический метод | 0.10 | - |
| 857 | 388967.43 | 2213516.01 | Аналитический метод | 0.10 | - |
| 854 | 388968.43 | 2213516.01 | Аналитический метод | 0.10 | - |
| Часть 79 | | | | | |
| 858 | 389011.13 | 2213517.08 | Аналитический метод | 0.10 | - |
| 859 | 389011.13 | 2213516.08 | Аналитический метод | 0.10 | - |
| 860 | 389010.13 | 2213516.08 | Аналитический метод | 0.10 | - |
| 861 | 389010.13 | 2213517.08 | Аналитический метод | 0.10 | - |
| 858 | 389011.13 | 2213517.08 | Аналитический метод | 0.10 | - |
| Часть 80 | | | | | |
| 862 | 389167.40 | 2213522.92 | Аналитический метод | 0.10 | - |
| 863 | 389167.40 | 2213521.92 | Аналитический метод | 0.10 | - |
| 864 | 389166.40 | 2213521.92 | Аналитический метод | 0.10 | - |
| 865 | 389166.40 | 2213522.92 | Аналитический метод | 0.10 | - |
| 862 | 389167.40 | 2213522.92 | Аналитический метод | 0.10 | - |
| Часть 81 | | | | | |
| 866 | 389173.68 | 2213526.88 | Аналитический метод | 0.10 | - |
| 867 | 389173.68 | 2213525.88 | Аналитический метод | 0.10 | - |

| 3. Сведения о характерных точках части (частей) границы объекта | | | | | |
|---|---------------|------------|--|---|---|
| Обозначение характерных точек части границы | Координаты, м | | Метод определения координат характерной точки | Средняя квадратическая погрешность положения характерной точки (Mt), м | Описание обозначения точки на местности (при наличии) |
| | X | Y | | | |
| 1 | 2 | 3 | 4 | 5 | 6 |
| 868 | 389172.68 | 2213525.88 | Аналитический метод | 0.10 | - |
| 869 | 389172.68 | 2213526.88 | Аналитический метод | 0.10 | - |
| 866 | 389173.68 | 2213526.88 | Аналитический метод | 0.10 | - |
| Часть 82 | | | | | |
| 870 | 389206.83 | 2213547.85 | Аналитический метод | 0.10 | - |
| 871 | 389206.83 | 2213546.85 | Аналитический метод | 0.10 | - |
| 872 | 389205.83 | 2213546.85 | Аналитический метод | 0.10 | - |
| 873 | 389205.83 | 2213547.85 | Аналитический метод | 0.10 | - |
| 870 | 389206.83 | 2213547.85 | Аналитический метод | 0.10 | - |
| Часть 83 | | | | | |
| 874 | 389123.64 | 2213554.40 | Аналитический метод | 0.10 | - |
| 875 | 389123.64 | 2213553.40 | Аналитический метод | 0.10 | - |
| 876 | 389122.64 | 2213553.40 | Аналитический метод | 0.10 | - |
| 877 | 389122.64 | 2213554.40 | Аналитический метод | 0.10 | - |
| 874 | 389123.64 | 2213554.40 | Аналитический метод | 0.10 | - |
| Часть 84 | | | | | |
| 878 | 389143.20 | 2213566.77 | Аналитический метод | 0.10 | - |
| 879 | 389143.20 | 2213565.77 | Аналитический метод | 0.10 | - |
| 880 | 389142.20 | 2213565.77 | Аналитический метод | 0.10 | - |
| 881 | 389142.20 | 2213566.77 | Аналитический метод | 0.10 | - |
| 878 | 389143.20 | 2213566.77 | Аналитический метод | 0.10 | - |
| Часть 85 | | | | | |
| 882 | 389146.97 | 2213569.15 | Аналитический метод | 0.10 | - |
| 883 | 389146.97 | 2213568.15 | Аналитический метод | 0.10 | - |
| 884 | 389145.97 | 2213568.15 | Аналитический метод | 0.10 | - |
| 885 | 389145.97 | 2213569.15 | Аналитический метод | 0.10 | - |
| 882 | 389146.97 | 2213569.15 | Аналитический метод | 0.10 | - |

| 3. Сведения о характерных точках части (частей) границы объекта | | | | | |
|---|---------------|------------|--|---|---|
| Обозначение характерных точек части границы | Координаты, м | | Метод определения координат характерной точки | Средняя квадратическая погрешность положения характерной точки (Mt), м | Описание обозначения точки на местности (при наличии) |
| | X | Y | | | |
| 1 | 2 | 3 | 4 | 5 | 6 |
| Часть 86 | | | | | |
| 886 | 389179.70 | 2213589.85 | Аналитический метод | 0.10 | - |
| 887 | 389179.70 | 2213588.85 | Аналитический метод | 0.10 | - |
| 888 | 389178.70 | 2213588.85 | Аналитический метод | 0.10 | - |
| 889 | 389178.70 | 2213589.85 | Аналитический метод | 0.10 | - |
| 886 | 389179.70 | 2213589.85 | Аналитический метод | 0.10 | - |
| Часть 87 | | | | | |
| 890 | 389301.71 | 2213797.36 | Аналитический метод | 0.10 | - |
| 891 | 389301.71 | 2213796.36 | Аналитический метод | 0.10 | - |
| 892 | 389300.71 | 2213796.36 | Аналитический метод | 0.10 | - |
| 893 | 389300.71 | 2213797.36 | Аналитический метод | 0.10 | - |
| 890 | 389301.71 | 2213797.36 | Аналитический метод | 0.10 | - |
| Часть 88 | | | | | |
| 894 | 389397.65 | 2213802.66 | Аналитический метод | 0.10 | - |
| 895 | 389398.53 | 2213802.18 | Аналитический метод | 0.10 | - |
| 896 | 389398.06 | 2213801.30 | Аналитический метод | 0.10 | - |
| 897 | 389397.18 | 2213801.78 | Аналитический метод | 0.10 | - |
| 894 | 389397.65 | 2213802.66 | Аналитический метод | 0.10 | - |
| Часть 89 | | | | | |
| 898 | 389404.49 | 2213814.85 | Аналитический метод | 0.10 | - |
| 899 | 389405.37 | 2213814.38 | Аналитический метод | 0.10 | - |
| 900 | 389404.89 | 2213813.50 | Аналитический метод | 0.10 | - |
| 901 | 389404.01 | 2213813.97 | Аналитический метод | 0.10 | - |
| 898 | 389404.49 | 2213814.85 | Аналитический метод | 0.10 | - |
| Часть 90 | | | | | |
| 902 | 389448.66 | 2213819.87 | Аналитический метод | 0.10 | - |
| 903 | 389448.66 | 2213818.87 | Аналитический метод | 0.10 | - |

| 3. Сведения о характерных точках части (частей) границы объекта | | | | | |
|---|---------------|------------|--|---|---|
| Обозначение характерных точек части границы | Координаты, м | | Метод определения координат характерной точки | Средняя квадратическая погрешность положения характерной точки (Mt), м | Описание обозначения точки на местности (при наличии) |
| | X | Y | | | |
| 1 | 2 | 3 | 4 | 5 | 6 |
| 904 | 389447.66 | 2213818.87 | Аналитический метод | 0.10 | - |
| 905 | 389447.66 | 2213819.87 | Аналитический метод | 0.10 | - |
| 902 | 389448.66 | 2213819.87 | Аналитический метод | 0.10 | - |
| Часть 91 | | | | | |
| 906 | 389357.11 | 2213832.58 | Аналитический метод | 0.10 | - |
| 907 | 389357.99 | 2213832.11 | Аналитический метод | 0.10 | - |
| 908 | 389357.51 | 2213831.23 | Аналитический метод | 0.10 | - |
| 909 | 389356.63 | 2213831.70 | Аналитический метод | 0.10 | - |
| 906 | 389357.11 | 2213832.58 | Аналитический метод | 0.10 | - |
| Часть 92 | | | | | |
| 910 | 389474.91 | 2213839.01 | Аналитический метод | 0.10 | - |
| 911 | 389474.91 | 2213838.01 | Аналитический метод | 0.10 | - |
| 912 | 389473.91 | 2213838.01 | Аналитический метод | 0.10 | - |
| 913 | 389473.91 | 2213839.01 | Аналитический метод | 0.10 | - |
| 910 | 389474.91 | 2213839.01 | Аналитический метод | 0.10 | - |
| Часть 93 | | | | | |
| 914 | 389361.10 | 2213839.71 | Аналитический метод | 0.10 | - |
| 915 | 389361.98 | 2213839.23 | Аналитический метод | 0.10 | - |
| 916 | 389361.51 | 2213838.35 | Аналитический метод | 0.10 | - |
| 917 | 389360.63 | 2213838.83 | Аналитический метод | 0.10 | - |
| 914 | 389361.10 | 2213839.71 | Аналитический метод | 0.10 | - |
| Часть 94 | | | | | |
| 918 | 389338.25 | 2213899.47 | Аналитический метод | 0.10 | - |
| 919 | 389338.25 | 2213898.47 | Аналитический метод | 0.10 | - |
| 920 | 389337.25 | 2213898.47 | Аналитический метод | 0.10 | - |
| 921 | 389337.25 | 2213899.47 | Аналитический метод | 0.10 | - |
| 918 | 389338.25 | 2213899.47 | Аналитический метод | 0.10 | - |

| 3. Сведения о характерных точках части (частей) границы объекта | | | | | |
|---|---------------|------------|--|---|---|
| Обозначение характерных точек части границы | Координаты, м | | Метод определения координат характерной точки | Средняя квадратическая погрешность положения характерной точки (Mt), м | Описание обозначения точки на местности (при наличии) |
| | X | Y | | | |
| 1 | 2 | 3 | 4 | 5 | 6 |
| Часть 95 | | | | | |
| 922 | 390113.73 | 2215029.04 | Аналитический метод | 0.10 | - |
| 923 | 390113.73 | 2215028.04 | Аналитический метод | 0.10 | - |
| 924 | 390112.73 | 2215028.04 | Аналитический метод | 0.10 | - |
| 925 | 390112.73 | 2215029.04 | Аналитический метод | 0.10 | - |
| 922 | 390113.73 | 2215029.04 | Аналитический метод | 0.10 | - |
| Часть 96 | | | | | |
| 926 | 390048.21 | 2215162.64 | Аналитический метод | 0.10 | - |
| 927 | 390048.21 | 2215161.64 | Аналитический метод | 0.10 | - |
| 928 | 390047.21 | 2215161.64 | Аналитический метод | 0.10 | - |
| 929 | 390047.21 | 2215162.64 | Аналитический метод | 0.10 | - |
| 926 | 390048.21 | 2215162.64 | Аналитический метод | 0.10 | - |
| Часть 97 | | | | | |
| 930 | 390147.96 | 2215174.32 | Аналитический метод | 0.10 | - |
| 931 | 390147.96 | 2215173.32 | Аналитический метод | 0.10 | - |
| 932 | 390146.96 | 2215173.32 | Аналитический метод | 0.10 | - |
| 933 | 390146.96 | 2215174.32 | Аналитический метод | 0.10 | - |
| 930 | 390147.96 | 2215174.32 | Аналитический метод | 0.10 | - |
| Часть 98 | | | | | |
| 934 | 390134.83 | 2215230.18 | Аналитический метод | 0.10 | - |
| 935 | 390134.83 | 2215229.18 | Аналитический метод | 0.10 | - |
| 936 | 390133.83 | 2215229.18 | Аналитический метод | 0.10 | - |
| 937 | 390133.83 | 2215230.18 | Аналитический метод | 0.10 | - |
| 934 | 390134.83 | 2215230.18 | Аналитический метод | 0.10 | - |
| Часть 99 | | | | | |
| 938 | 390124.62 | 2215316.87 | Аналитический метод | 0.10 | - |
| 939 | 390124.62 | 2215315.87 | Аналитический метод | 0.10 | - |

| 3. Сведения о характерных точках части (частей) границы объекта | | | | | |
|---|---------------|------------|--|---|---|
| Обозначение характерных точек части границы | Координаты, м | | Метод определения координат характерной точки | Средняя квадратическая погрешность положения характерной точки (Mt), м | Описание обозначения точки на местности (при наличии) |
| | X | Y | | | |
| 1 | 2 | 3 | 4 | 5 | 6 |
| 940 | 390123.62 | 2215315.87 | Аналитический метод | 0.10 | - |
| 941 | 390123.62 | 2215316.87 | Аналитический метод | 0.10 | - |
| 938 | 390124.62 | 2215316.87 | Аналитический метод | 0.10 | - |
| Часть 100 | | | | | |
| 942 | 390273.32 | 2215332.59 | Аналитический метод | 0.10 | - |
| 943 | 390273.32 | 2215331.59 | Аналитический метод | 0.10 | - |
| 944 | 390272.32 | 2215331.59 | Аналитический метод | 0.10 | - |
| 945 | 390272.32 | 2215332.59 | Аналитический метод | 0.10 | - |
| 942 | 390273.32 | 2215332.59 | Аналитический метод | 0.10 | - |
| Часть 101 | | | | | |
| 946 | 390167.57 | 2215378.30 | Аналитический метод | 0.10 | - |
| 947 | 390167.57 | 2215377.30 | Аналитический метод | 0.10 | - |
| 948 | 390166.57 | 2215377.30 | Аналитический метод | 0.10 | - |
| 949 | 390166.57 | 2215378.30 | Аналитический метод | 0.10 | - |
| 946 | 390167.57 | 2215378.30 | Аналитический метод | 0.10 | - |
| Часть 102 | | | | | |
| 950 | 390641.78 | 2216606.80 | Аналитический метод | 0.10 | - |
| 951 | 390641.78 | 2216605.80 | Аналитический метод | 0.10 | - |
| 952 | 390640.78 | 2216605.80 | Аналитический метод | 0.10 | - |
| 953 | 390640.78 | 2216606.80 | Аналитический метод | 0.10 | - |
| 950 | 390641.78 | 2216606.80 | Аналитический метод | 0.10 | - |
| Часть 103 | | | | | |
| 954 | 390696.33 | 2216617.50 | Аналитический метод | 0.10 | - |
| 955 | 390696.33 | 2216616.50 | Аналитический метод | 0.10 | - |
| 956 | 390695.33 | 2216616.50 | Аналитический метод | 0.10 | - |
| 957 | 390695.33 | 2216617.50 | Аналитический метод | 0.10 | - |
| 954 | 390696.33 | 2216617.50 | Аналитический метод | 0.10 | - |

| 3. Сведения о характерных точках части (частей) границы объекта | | | | | |
|---|---------------|------------|--|---|---|
| Обозначение характерных точек части границы | Координаты, м | | Метод определения координат характерной точки | Средняя квадратическая погрешность положения характерной точки (Mt), м | Описание обозначения точки на местности (при наличии) |
| | X | Y | | | |
| 1 | 2 | 3 | 4 | 5 | 6 |
| Часть 104 | | | | | |
| 958 | 390644.68 | 2216617.76 | Аналитический метод | 0.10 | - |
| 959 | 390644.68 | 2216616.76 | Аналитический метод | 0.10 | - |
| 960 | 390643.68 | 2216616.76 | Аналитический метод | 0.10 | - |
| 961 | 390643.68 | 2216617.76 | Аналитический метод | 0.10 | - |
| 958 | 390644.68 | 2216617.76 | Аналитический метод | 0.10 | - |
| Часть 105 | | | | | |
| 962 | 390631.99 | 2216623.91 | Аналитический метод | 0.10 | - |
| 963 | 390631.99 | 2216622.91 | Аналитический метод | 0.10 | - |
| 964 | 390630.99 | 2216622.91 | Аналитический метод | 0.10 | - |
| 965 | 390630.99 | 2216623.91 | Аналитический метод | 0.10 | - |
| 962 | 390631.99 | 2216623.91 | Аналитический метод | 0.10 | - |
| Часть 106 | | | | | |
| 966 | 390698.71 | 2216626.47 | Аналитический метод | 0.10 | - |
| 967 | 390698.71 | 2216625.47 | Аналитический метод | 0.10 | - |
| 968 | 390697.71 | 2216625.47 | Аналитический метод | 0.10 | - |
| 969 | 390697.71 | 2216626.47 | Аналитический метод | 0.10 | - |
| 966 | 390698.71 | 2216626.47 | Аналитический метод | 0.10 | - |
| Часть 107 | | | | | |
| 970 | 390647.34 | 2216627.82 | Аналитический метод | 0.10 | - |
| 971 | 390647.34 | 2216626.82 | Аналитический метод | 0.10 | - |
| 972 | 390646.34 | 2216626.82 | Аналитический метод | 0.10 | - |
| 973 | 390646.34 | 2216627.82 | Аналитический метод | 0.10 | - |
| 970 | 390647.34 | 2216627.82 | Аналитический метод | 0.10 | - |
| Часть 108 | | | | | |
| 974 | 390747.74 | 2216631.19 | Аналитический метод | 0.10 | - |
| 975 | 390747.74 | 2216630.19 | Аналитический метод | 0.10 | - |

| 3. Сведения о характерных точках части (частей) границы объекта | | | | | |
|---|---------------|------------|--|---|---|
| Обозначение характерных точек части границы | Координаты, м | | Метод определения координат характерной точки | Средняя квадратическая погрешность положения характерной точки (Mt), м | Описание обозначения точки на местности (при наличии) |
| | X | Y | | | |
| 1 | 2 | 3 | 4 | 5 | 6 |
| 976 | 390746.74 | 2216630.19 | Аналитический метод | 0.10 | - |
| 977 | 390746.74 | 2216631.19 | Аналитический метод | 0.10 | - |
| 974 | 390747.74 | 2216631.19 | Аналитический метод | 0.10 | - |
| Часть 109 | | | | | |
| 978 | 390701.10 | 2216635.52 | Аналитический метод | 0.10 | - |
| 979 | 390701.10 | 2216634.52 | Аналитический метод | 0.10 | - |
| 980 | 390700.10 | 2216634.52 | Аналитический метод | 0.10 | - |
| 981 | 390700.10 | 2216635.52 | Аналитический метод | 0.10 | - |
| 978 | 390701.10 | 2216635.52 | Аналитический метод | 0.10 | - |
| Часть 110 | | | | | |
| 982 | 386002.30 | 2206868.99 | Аналитический метод | 0.10 | - |
| 983 | 386002.30 | 2206867.99 | Аналитический метод | 0.10 | - |
| 984 | 386001.30 | 2206867.99 | Аналитический метод | 0.10 | - |
| 985 | 386001.30 | 2206868.99 | Аналитический метод | 0.10 | - |
| 982 | 386002.30 | 2206868.99 | Аналитический метод | 0.10 | - |
| Часть 111 | | | | | |
| 986 | 386100.90 | 2206918.62 | Аналитический метод | 0.10 | - |
| 987 | 386100.90 | 2206917.62 | Аналитический метод | 0.10 | - |
| 988 | 386099.90 | 2206917.62 | Аналитический метод | 0.10 | - |
| 989 | 386099.90 | 2206918.62 | Аналитический метод | 0.10 | - |
| 986 | 386100.90 | 2206918.62 | Аналитический метод | 0.10 | - |
| Часть 112 | | | | | |
| 990 | 391905.00 | 2219130.53 | Аналитический метод | 0.10 | - |
| 991 | 391905.00 | 2219129.53 | Аналитический метод | 0.10 | - |
| 992 | 391904.00 | 2219129.53 | Аналитический метод | 0.10 | - |
| 993 | 391904.00 | 2219130.53 | Аналитический метод | 0.10 | - |
| 990 | 391905.00 | 2219130.53 | Аналитический метод | 0.10 | - |

| 3. Сведения о характерных точках части (частей) границы объекта | | | | | |
|---|---------------|------------|--|---|---|
| Обозначение характерных точек части границы | Координаты, м | | Метод определения координат характерной точки | Средняя квадратическая погрешность положения характерной точки (Mt), м | Описание обозначения точки на местности (при наличии) |
| | X | Y | | | |
| 1 | 2 | 3 | 4 | 5 | 6 |
| Часть 113 | | | | | |
| 994 | 391899.32 | 2219139.39 | Аналитический метод | 0.10 | - |
| 995 | 391899.32 | 2219138.39 | Аналитический метод | 0.10 | - |
| 996 | 391898.32 | 2219138.39 | Аналитический метод | 0.10 | - |
| 997 | 391898.32 | 2219139.39 | Аналитический метод | 0.10 | - |
| 994 | 391899.32 | 2219139.39 | Аналитический метод | 0.10 | - |
| Часть 114 | | | | | |
| 998 | 391947.28 | 2219157.23 | Аналитический метод | 0.10 | - |
| 999 | 391947.28 | 2219156.23 | Аналитический метод | 0.10 | - |
| 1000 | 391946.28 | 2219156.23 | Аналитический метод | 0.10 | - |
| 1001 | 391946.28 | 2219157.23 | Аналитический метод | 0.10 | - |
| 998 | 391947.28 | 2219157.23 | Аналитический метод | 0.10 | - |
| Часть 115 | | | | | |
| 1002 | 391941.43 | 2219166.35 | Аналитический метод | 0.10 | - |
| 1003 | 391941.43 | 2219165.35 | Аналитический метод | 0.10 | - |
| 1004 | 391940.43 | 2219165.35 | Аналитический метод | 0.10 | - |
| 1005 | 391940.43 | 2219166.35 | Аналитический метод | 0.10 | - |
| 1002 | 391941.43 | 2219166.35 | Аналитический метод | 0.10 | - |
| Часть 116 | | | | | |
| 1006 | 385980.34 | 2206876.36 | Аналитический метод | 0.10 | - |
| 1007 | 385980.34 | 2206875.36 | Аналитический метод | 0.10 | - |
| 1008 | 385979.34 | 2206875.36 | Аналитический метод | 0.10 | - |
| 1009 | 385979.34 | 2206876.36 | Аналитический метод | 0.10 | - |
| 1006 | 385980.34 | 2206876.36 | Аналитический метод | 0.10 | - |
| Часть 117 | | | | | |
| 1010 | 386043.60 | 2206840.34 | Аналитический метод | 0.10 | - |
| 1011 | 386043.60 | 2206839.34 | Аналитический метод | 0.10 | - |

| 3. Сведения о характерных точках части (частей) границы объекта | | | | | |
|---|---------------|------------|--|---|---|
| Обозначение характерных точек части границы | Координаты, м | | Метод определения координат характерной точки | Средняя квадратическая погрешность положения характерной точки (Mt), м | Описание обозначения точки на местности (при наличии) |
| | X | Y | | | |
| 1 | 2 | 3 | 4 | 5 | 6 |
| 1012 | 386042.60 | 2206839.34 | Аналитический метод | 0.10 | - |
| 1013 | 386042.60 | 2206840.34 | Аналитический метод | 0.10 | - |
| 1010 | 386043.60 | 2206840.34 | Аналитический метод | 0.10 | - |
| Часть 118 | | | | | |
| 1014 | 386052.30 | 2206870.04 | Аналитический метод | 0.10 | - |
| 1015 | 386052.30 | 2206869.04 | Аналитический метод | 0.10 | - |
| 1016 | 386051.30 | 2206869.04 | Аналитический метод | 0.10 | - |
| 1017 | 386051.30 | 2206870.04 | Аналитический метод | 0.10 | - |
| 1014 | 386052.30 | 2206870.04 | Аналитический метод | 0.10 | - |
| Часть 119 | | | | | |
| 1018 | 387614.44 | 2211914.50 | Аналитический метод | 0.10 | - |
| 1019 | 387615.41 | 2211914.29 | Аналитический метод | 0.10 | - |
| 1020 | 387615.21 | 2211913.31 | Аналитический метод | 0.10 | - |
| 1021 | 387614.23 | 2211913.52 | Аналитический метод | 0.10 | - |
| 1018 | 387614.44 | 2211914.50 | Аналитический метод | 0.10 | - |
| Часть 120 | | | | | |
| 1022 | 387592.43 | 2211919.38 | Аналитический метод | 0.10 | - |
| 1023 | 387593.41 | 2211919.17 | Аналитический метод | 0.10 | - |
| 1024 | 387593.20 | 2211918.20 | Аналитический метод | 0.10 | - |
| 1025 | 387592.22 | 2211918.40 | Аналитический метод | 0.10 | - |
| 1022 | 387592.43 | 2211919.38 | Аналитический метод | 0.10 | - |
| Часть 121 | | | | | |
| 1026 | 389401.40 | 2213809.34 | Аналитический метод | 0.10 | - |
| 1027 | 389402.28 | 2213808.86 | Аналитический метод | 0.10 | - |
| 1028 | 389401.80 | 2213807.99 | Аналитический метод | 0.10 | - |
| 1029 | 389400.92 | 2213808.46 | Аналитический метод | 0.10 | - |
| 1026 | 389401.40 | 2213809.34 | Аналитический метод | 0.10 | - |

| 3. Сведения о характерных точках части (частей) границы объекта | | | | | |
|---|---------------|------------|--|---|---|
| Обозначение характерных точек части границы | Координаты, м | | Метод определения координат характерной точки | Средняя квадратическая погрешность положения характерной точки (Mt), м | Описание обозначения точки на местности (при наличии) |
| | X | Y | | | |
| 1 | 2 | 3 | 4 | 5 | 6 |
| Часть 122 | | | | | |
| 1030 | 387605.15 | 2211968.02 | Аналитический метод | 0.10 | - |
| 1031 | 387606.11 | 2211967.75 | Аналитический метод | 0.10 | - |
| 1032 | 387605.85 | 2211966.79 | Аналитический метод | 0.10 | - |
| 1033 | 387604.88 | 2211967.06 | Аналитический метод | 0.10 | - |
| 1030 | 387605.15 | 2211968.02 | Аналитический метод | 0.10 | - |
| Часть 123 | | | | | |
| 1034 | 391288.92 | 2218131.15 | Аналитический метод | 0.10 | - |
| 1035 | 391289.11 | 2218130.17 | Аналитический метод | 0.10 | - |
| 1036 | 391288.13 | 2218129.98 | Аналитический метод | 0.10 | - |
| 1037 | 391287.94 | 2218130.96 | Аналитический метод | 0.10 | - |
| 1034 | 391288.92 | 2218131.15 | Аналитический метод | 0.10 | - |
| Часть 124 | | | | | |
| 1038 | 386101.26 | 2206731.58 | Аналитический метод | 0.10 | - |
| 1039 | 386102.11 | 2206731.06 | Аналитический метод | 0.10 | - |
| 1040 | 386101.60 | 2206730.21 | Аналитический метод | 0.10 | - |
| 1041 | 386100.74 | 2206730.72 | Аналитический метод | 0.10 | - |
| 1038 | 386101.26 | 2206731.58 | Аналитический метод | 0.10 | - |
| Часть 125 | | | | | |
| 1042 | 386166.14 | 2206751.80 | Аналитический метод | 0.10 | - |
| 1043 | 386167.00 | 2206751.29 | Аналитический метод | 0.10 | - |
| 1044 | 386166.48 | 2206750.43 | Аналитический метод | 0.10 | - |
| 1045 | 386165.63 | 2206750.95 | Аналитический метод | 0.10 | - |
| 1042 | 386166.14 | 2206751.80 | Аналитический метод | 0.10 | - |
| Часть 126 | | | | | |
| 1046 | 391270.19 | 2218114.86 | Аналитический метод | 0.10 | - |
| 1047 | 391270.83 | 2218114.09 | Аналитический метод | 0.10 | - |

| 3. Сведения о характерных точках части (частей) границы объекта | | | | | |
|---|---------------|------------|--|---|---|
| Обозначение характерных точек части границы | Координаты, м | | Метод определения координат характерной точки | Средняя квадратическая погрешность положения характерной точки (Mt), м | Описание обозначения точки на местности (при наличии) |
| | X | Y | | | |
| 1 | 2 | 3 | 4 | 5 | 6 |
| 1048 | 391270.06 | 2218113.46 | Аналитический метод | 0.10 | - |
| 1049 | 391269.42 | 2218114.23 | Аналитический метод | 0.10 | - |
| 1046 | 391270.19 | 2218114.86 | Аналитический метод | 0.10 | - |
| Часть 127 | | | | | |
| 1050 | 386140.49 | 2206766.65 | Аналитический метод | 0.10 | - |
| 1051 | 386141.34 | 2206766.13 | Аналитический метод | 0.10 | - |
| 1052 | 386140.82 | 2206765.28 | Аналитический метод | 0.10 | - |
| 1053 | 386139.97 | 2206765.79 | Аналитический метод | 0.10 | - |
| 1050 | 386140.49 | 2206766.65 | Аналитический метод | 0.10 | - |
| Часть 128 | | | | | |
| 1054 | 386121.19 | 2206720.05 | Аналитический метод | 0.10 | - |
| 1055 | 386122.04 | 2206719.53 | Аналитический метод | 0.10 | - |
| 1056 | 386121.52 | 2206718.68 | Аналитический метод | 0.10 | - |
| 1057 | 386120.67 | 2206719.19 | Аналитический метод | 0.10 | - |
| 1054 | 386121.19 | 2206720.05 | Аналитический метод | 0.10 | - |
| Часть 129 | | | | | |
| 1058 | 391237.23 | 2218152.52 | Аналитический метод | 0.10 | - |
| 1059 | 391237.95 | 2218151.83 | Аналитический метод | 0.10 | - |
| 1060 | 391237.25 | 2218151.11 | Аналитический метод | 0.10 | - |
| 1061 | 391236.54 | 2218151.80 | Аналитический метод | 0.10 | - |
| 1058 | 391237.23 | 2218152.52 | Аналитический метод | 0.10 | - |
| Часть 130 | | | | | |
| 1062 | 386051.85 | 2207011.52 | Аналитический метод | 0.10 | - |
| 1063 | 386052.56 | 2207010.82 | Аналитический метод | 0.10 | - |
| 1064 | 386051.85 | 2207010.11 | Аналитический метод | 0.10 | - |
| 1065 | 386051.15 | 2207010.82 | Аналитический метод | 0.10 | - |
| 1062 | 386051.85 | 2207011.52 | Аналитический метод | 0.10 | - |

| 3. Сведения о характерных точках части (частей) границы объекта | | | | | |
|---|---------------|------------|--|---|---|
| Обозначение характерных точек части границы | Координаты, м | | Метод определения координат характерной точки | Средняя квадратическая погрешность положения характерной точки (Mt), м | Описание обозначения точки на местности (при наличии) |
| | X | Y | | | |
| 1 | 2 | 3 | 4 | 5 | 6 |
| Часть 131 | | | | | |
| 1066 | 386673.00 | 2208581.25 | Аналитический метод | 0.10 | - |
| 1067 | 386673.70 | 2208580.55 | Аналитический метод | 0.10 | - |
| 1068 | 386673.00 | 2208579.84 | Аналитический метод | 0.10 | - |
| 1069 | 386672.29 | 2208580.55 | Аналитический метод | 0.10 | - |
| 1066 | 386673.00 | 2208581.25 | Аналитический метод | 0.10 | - |
| Часть 132 | | | | | |
| 1070 | 386596.13 | 2208329.31 | Аналитический метод | 0.10 | - |
| 1071 | 386596.84 | 2208328.60 | Аналитический метод | 0.10 | - |
| 1072 | 386596.13 | 2208327.90 | Аналитический метод | 0.10 | - |
| 1073 | 386595.43 | 2208328.60 | Аналитический метод | 0.10 | - |
| 1070 | 386596.13 | 2208329.31 | Аналитический метод | 0.10 | - |
| Часть 133 | | | | | |
| 1074 | 386001.85 | 2207011.49 | Аналитический метод | 0.10 | - |
| 1075 | 386002.56 | 2207010.78 | Аналитический метод | 0.10 | - |
| 1076 | 386001.85 | 2207010.08 | Аналитический метод | 0.10 | - |
| 1077 | 386001.15 | 2207010.78 | Аналитический метод | 0.10 | - |
| 1074 | 386001.85 | 2207011.49 | Аналитический метод | 0.10 | - |
| Часть 134 | | | | | |
| 1078 | 386640.06 | 2208619.03 | Аналитический метод | 0.10 | - |
| 1079 | 386640.77 | 2208618.32 | Аналитический метод | 0.10 | - |
| 1080 | 386640.06 | 2208617.62 | Аналитический метод | 0.10 | - |
| 1081 | 386639.36 | 2208618.32 | Аналитический метод | 0.10 | - |
| 1078 | 386640.06 | 2208619.03 | Аналитический метод | 0.10 | - |
| Часть 135 | | | | | |
| 1082 | 386625.58 | 2208604.54 | Аналитический метод | 0.10 | - |
| 1083 | 386626.29 | 2208603.84 | Аналитический метод | 0.10 | - |

| 3. Сведения о характерных точках части (частей) границы объекта | | | | | |
|---|---------------|------------|--|---|---|
| Обозначение характерных точек части границы | Координаты, м | | Метод определения координат характерной точки | Средняя квадратическая погрешность положения характерной точки (Mt), м | Описание обозначения точки на местности (при наличии) |
| | X | Y | | | |
| 1 | 2 | 3 | 4 | 5 | 6 |
| 1084 | 386625.58 | 2208603.13 | Аналитический метод | 0.10 | - |
| 1085 | 386624.88 | 2208603.84 | Аналитический метод | 0.10 | - |
| 1082 | 386625.58 | 2208604.54 | Аналитический метод | 0.10 | - |
| Часть 136 | | | | | |
| 1086 | 386051.91 | 2207148.06 | Аналитический метод | 0.10 | - |
| 1087 | 386052.61 | 2207147.35 | Аналитический метод | 0.10 | - |
| 1088 | 386051.91 | 2207146.65 | Аналитический метод | 0.10 | - |
| 1089 | 386051.20 | 2207147.35 | Аналитический метод | 0.10 | - |
| 1086 | 386051.91 | 2207148.06 | Аналитический метод | 0.10 | - |
| Часть 137 | | | | | |
| 1090 | 386637.88 | 2208616.85 | Аналитический метод | 0.10 | - |
| 1091 | 386638.59 | 2208616.14 | Аналитический метод | 0.10 | - |
| 1092 | 386637.88 | 2208615.44 | Аналитический метод | 0.10 | - |
| 1093 | 386637.18 | 2208616.14 | Аналитический метод | 0.10 | - |
| 1090 | 386637.88 | 2208616.85 | Аналитический метод | 0.10 | - |
| Часть 138 | | | | | |
| 1094 | 386051.89 | 2207096.87 | Аналитический метод | 0.10 | - |
| 1095 | 386052.59 | 2207096.16 | Аналитический метод | 0.10 | - |
| 1096 | 386051.89 | 2207095.46 | Аналитический метод | 0.10 | - |
| 1097 | 386051.18 | 2207096.16 | Аналитический метод | 0.10 | - |
| 1094 | 386051.89 | 2207096.87 | Аналитический метод | 0.10 | - |
| Часть 139 | | | | | |
| 1098 | 386160.57 | 2206755.03 | Аналитический метод | 0.10 | - |
| 1099 | 386161.42 | 2206754.51 | Аналитический метод | 0.10 | - |
| 1100 | 386160.90 | 2206753.66 | Аналитический метод | 0.10 | - |
| 1101 | 386160.05 | 2206754.18 | Аналитический метод | 0.10 | - |
| 1098 | 386160.57 | 2206755.03 | Аналитический метод | 0.10 | - |

3. Сведения о характерных точках части (частей) границы объекта

| Обозначение характерных точек части границы | Координаты, м | | Метод определения координат характерной точки | Средняя квадратическая погрешность положения характерной точки (Mt), м | Описание обозначения точки на местности (при наличии) |
|---|---------------|------------|--|---|---|
| | X | Y | | | |
| 1 | 2 | 3 | 4 | 5 | 6 |
| Часть 140 | | | | | |
| 1102 | 386079.74 | 2206801.98 | Аналитический метод | 0.10 | - |
| 1103 | 386080.71 | 2206801.78 | Аналитический метод | 0.10 | - |
| 1104 | 386080.51 | 2206800.80 | Аналитический метод | 0.10 | - |
| 1105 | 386079.53 | 2206801.01 | Аналитический метод | 0.10 | - |
| 1102 | 386079.74 | 2206801.98 | Аналитический метод | 0.10 | - |

Раздел 3

Сведения о местоположении измененных (уточненных) границ объекта

1. Система координат -


2. Сведения о характерных точках границ объекта

| Обозначение характерных точек границ | Существующие координаты, м | | Измененные (уточненные) координаты, м | | Метод определения координат характерной точки | Средняя квадратическая погрешность положения характерной точки (M _t), м | Описание обозначения точки на местности (при наличии) |
|--|-------------------------------|---|---|---|---|--|--|
| | X | Y | X | Y | | | |
| 1 | 2 | 3 | 4 | 5 | 6 | 7 | 8 |
| - | - | - | - | - | - | - | |

3. Сведения о характерных точках части (частей) границы объекта

| Обозначение характерных точек части границы | Существующие координаты, м | | Измененные (уточненные) координаты, м | | Метод определения координат характерной точки | Средняя квадратическая погрешность положения характерной точки (M _t), м | Описание обозначения точки на местности (при наличии) |
|--|-------------------------------|---|---|---|---|--|--|
| | X | Y | X | Y | | | |
| 1 | 2 | 3 | 4 | 5 | 6 | 7 | 8 |
| - | - | - | - | - | - | - | |

Схема расположения границ публичного сервитута

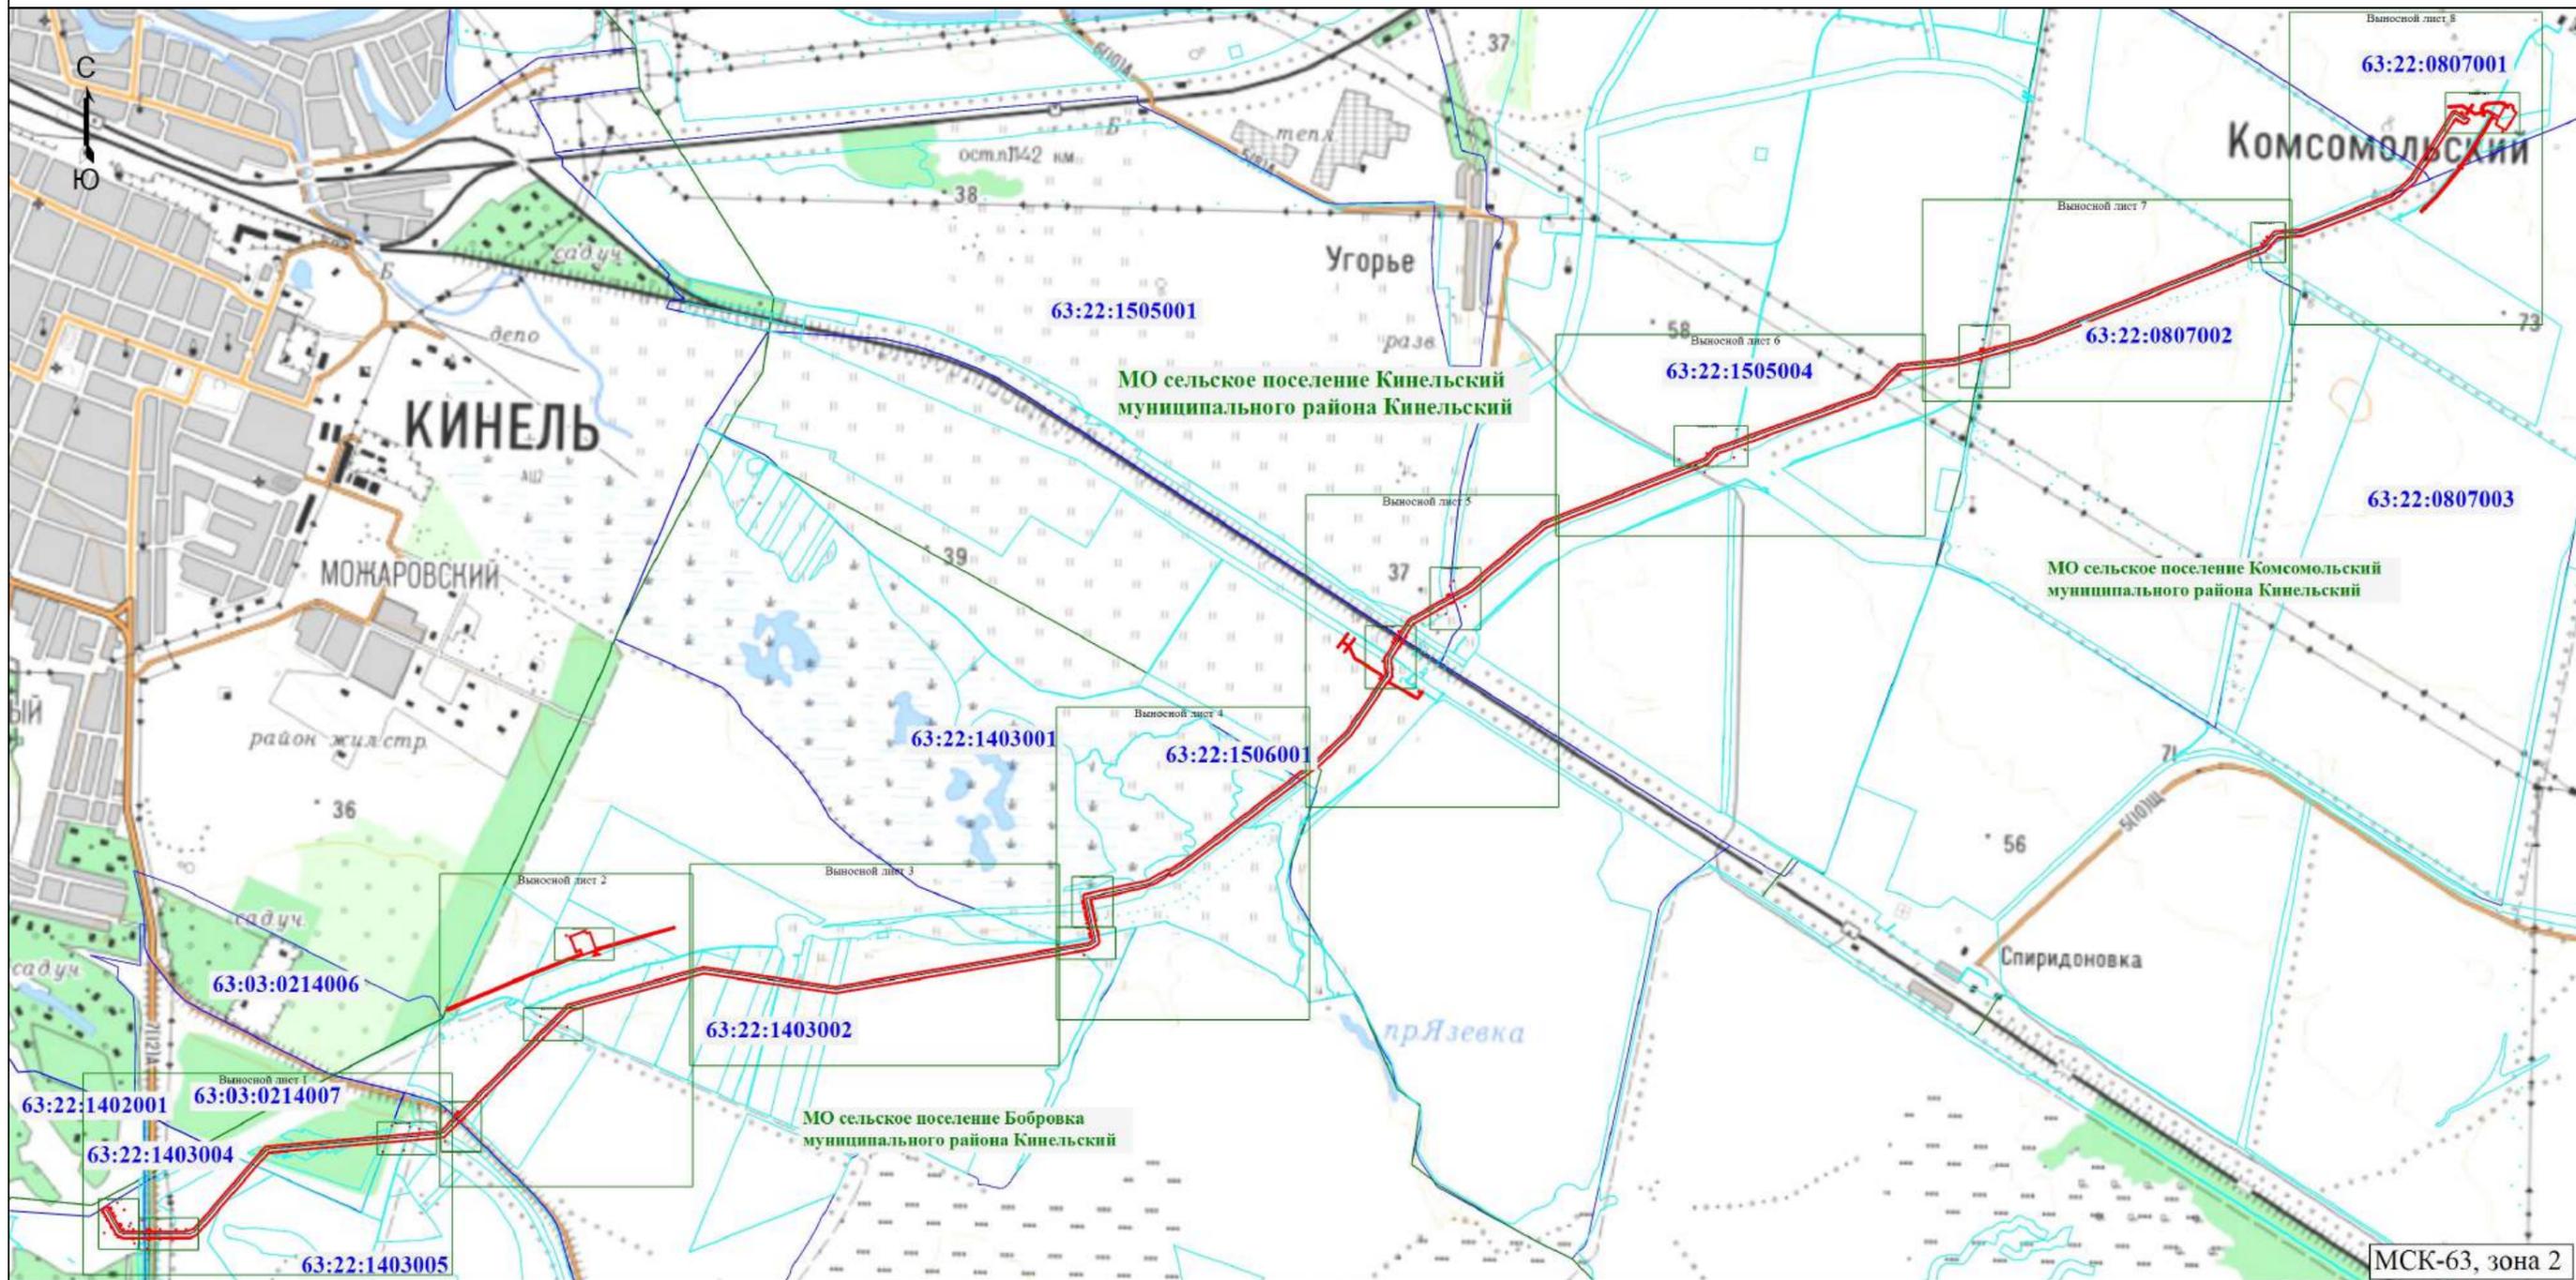


- Условные обозначения
- - Проектная граница публичного сервитута
 - 1** - Обозначение новой характерной точки
 - - Граница кадастрового квартала
 - - Граница земельного участка
 - - Граница административно-территориального образования
 - - Проектное местоположение инженерного сооружения
 - - Характерная точка границы публичного сервитута
 - 63:03:0214006** - Номер кадастрового квартала
 - 63:22:0000000:235** - Кадастровый номер земельного участка
 - МО сельское поселение Бобровка муниципального района Кинельский** - Наименование административно-территориального образования

МСК-63, зона 2

Схема расположения границ публичного сервитута

Выносной лист 1

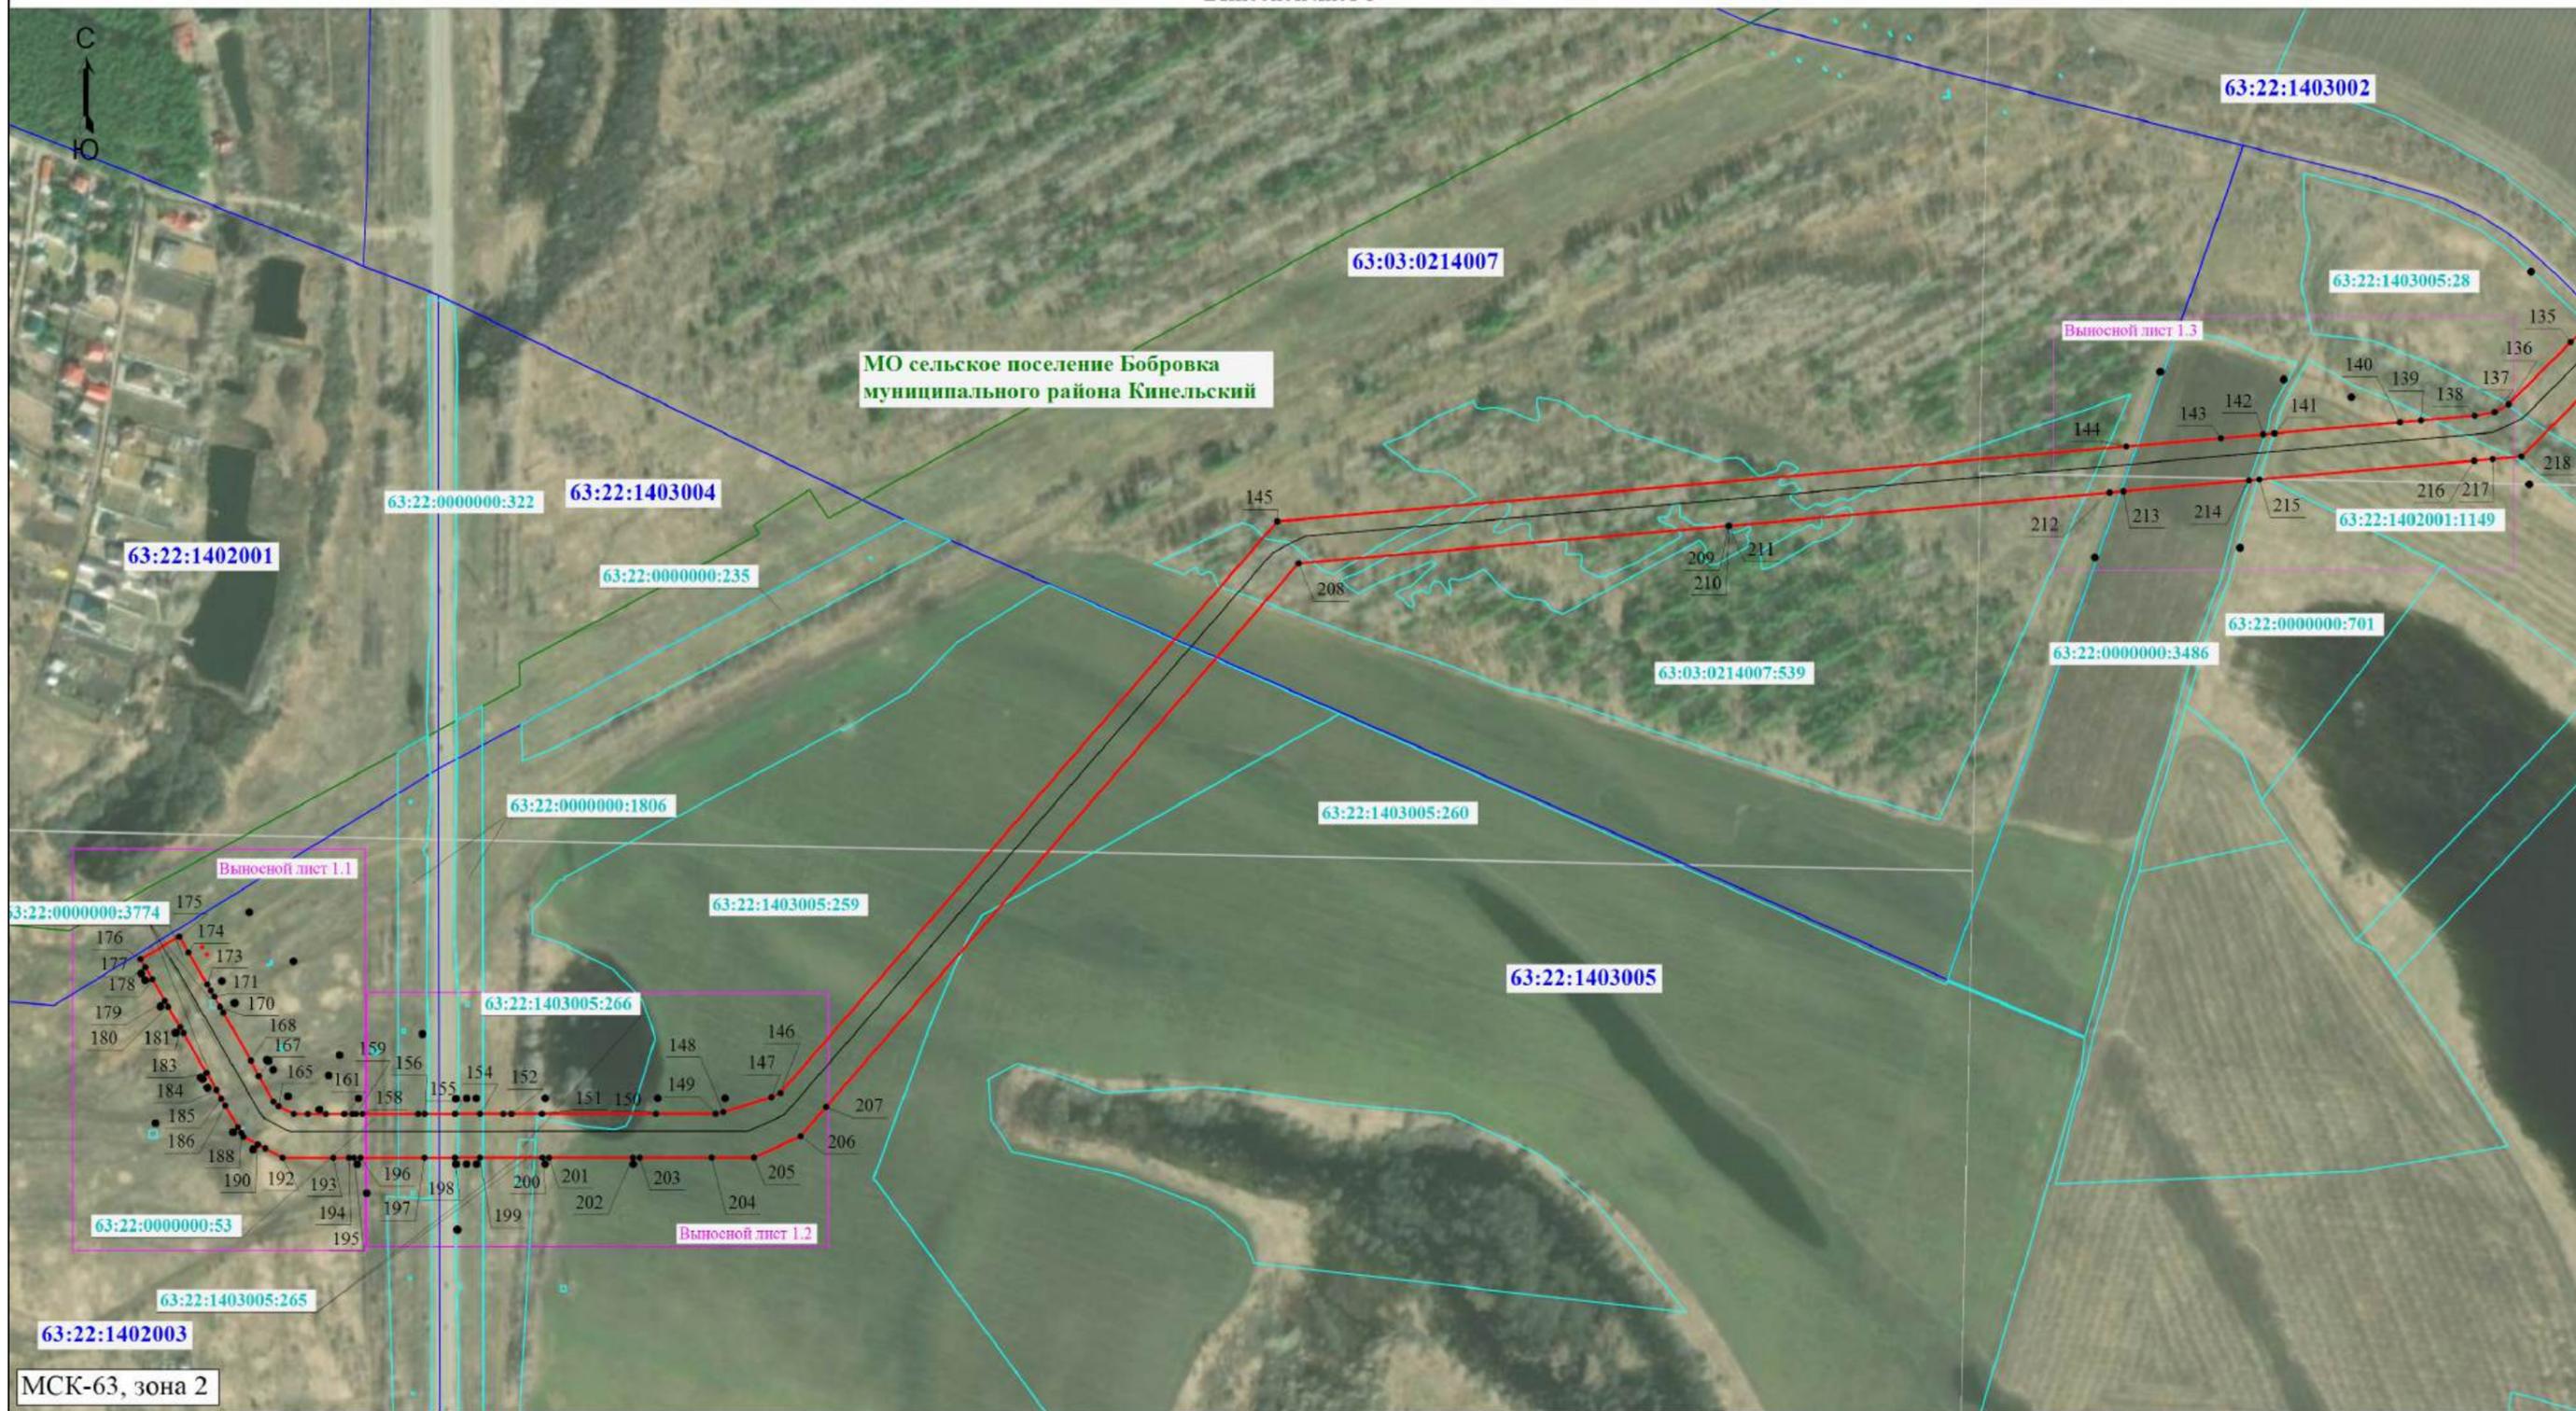

Масштаб 1:5000

Условные обозначения приведены на первом листе

Схема расположения границ публичного сервитута

Выносной лист 1.1



63:22:1402001

63:22:0000000:3774

631 630
632 633

1043 1042 1045
1044 1099 1098
1100 1101

579 578
580 581

644 643 642
645 639 638
640 641

1055 1056 1057 1054
179 180

1051 1050 1053
173 172 171
628 627 626 629
170 169

МО сельское поселение Бобровка
муниципального района Кинельский

1039 1040 1041 1038
181 182

63:22:0000000:3774

63:22:1402003

707 706
708 709

623 622 571
624 625 570
572 573 635
634 636 637
183 184 185 186

620 619 618 1103
621 1104 1102
1105 575 574
576 577
167

703 702
704 705

63:22:0000000:53

779 778
780 781
166 165

1015 1014
1016 1017

723 722
724 725

695 694 696 697
187 188 189

1010 1011 1013
1012 162

715 714 716 717
190 191

161 160 159 158

194 195 196
983 982 985
984

1007 1006
1008 1009

МСК-63, зона 2

Условные обозначения приведены на первом листе



Масштаб 1:800

Схема расположения границ публичного сервитута

Выносной лист 1.2

МО сельское поселение Бобровка
муниципального района Кинельский

63:22:1403005

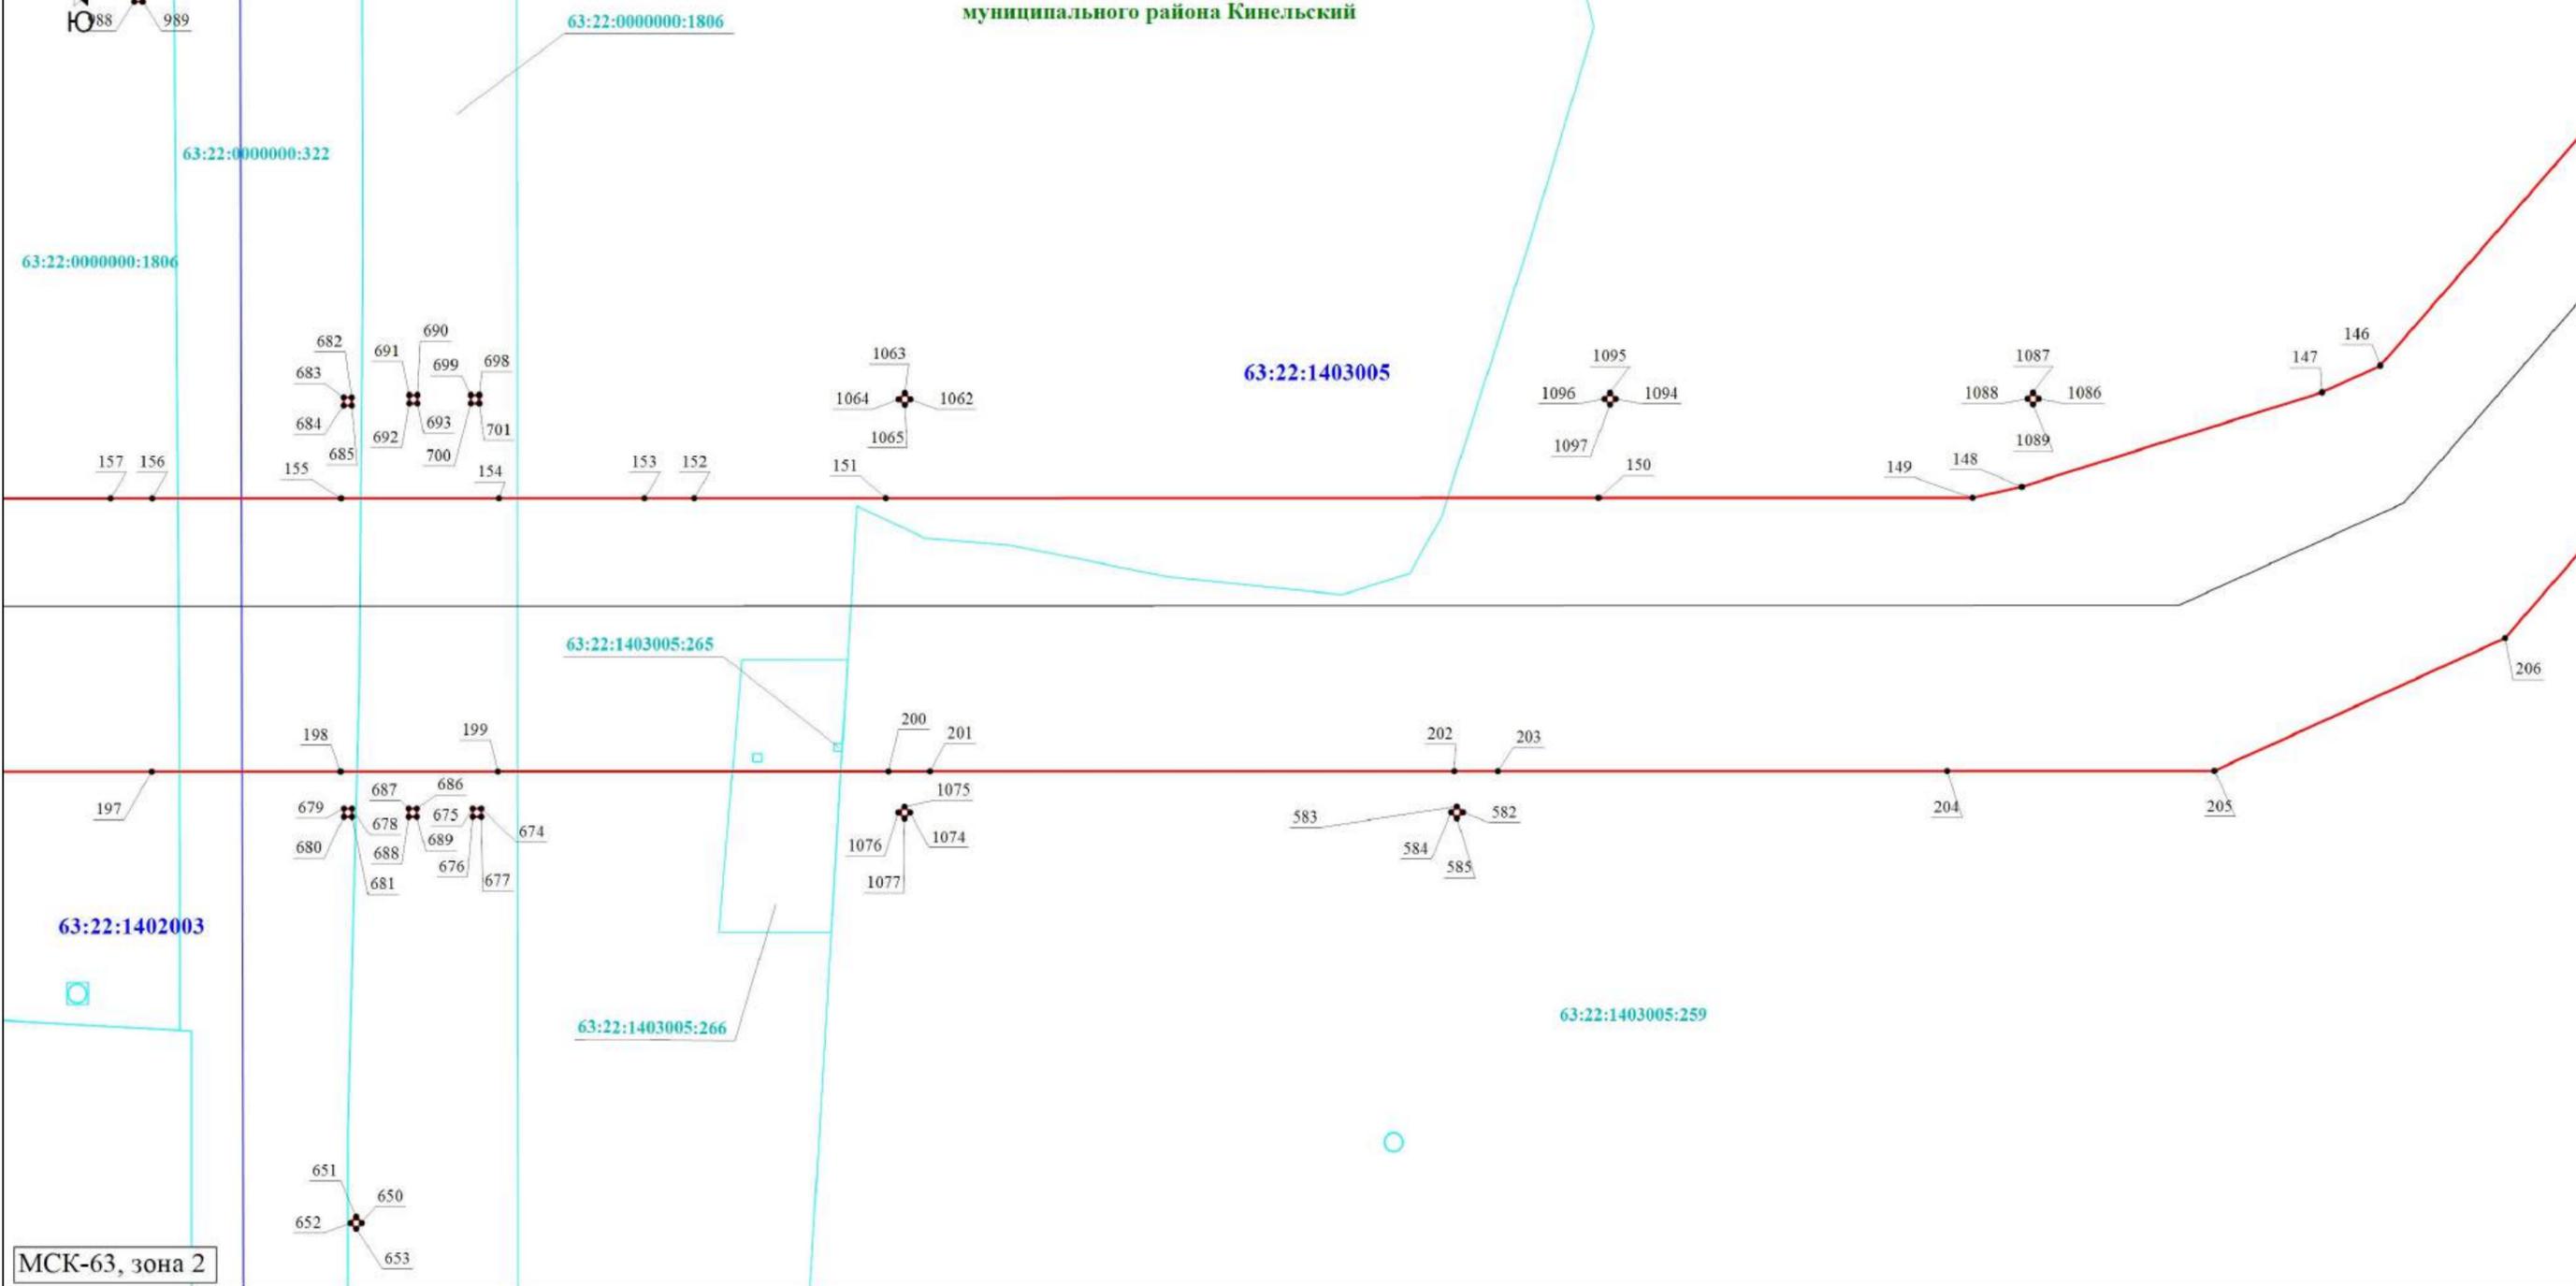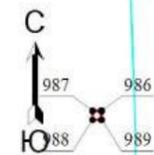


Масштаб 1:800

Условные обозначения приведены на первом листе

Схема расположения границ публичного сервитута


Выносной лист 1.3

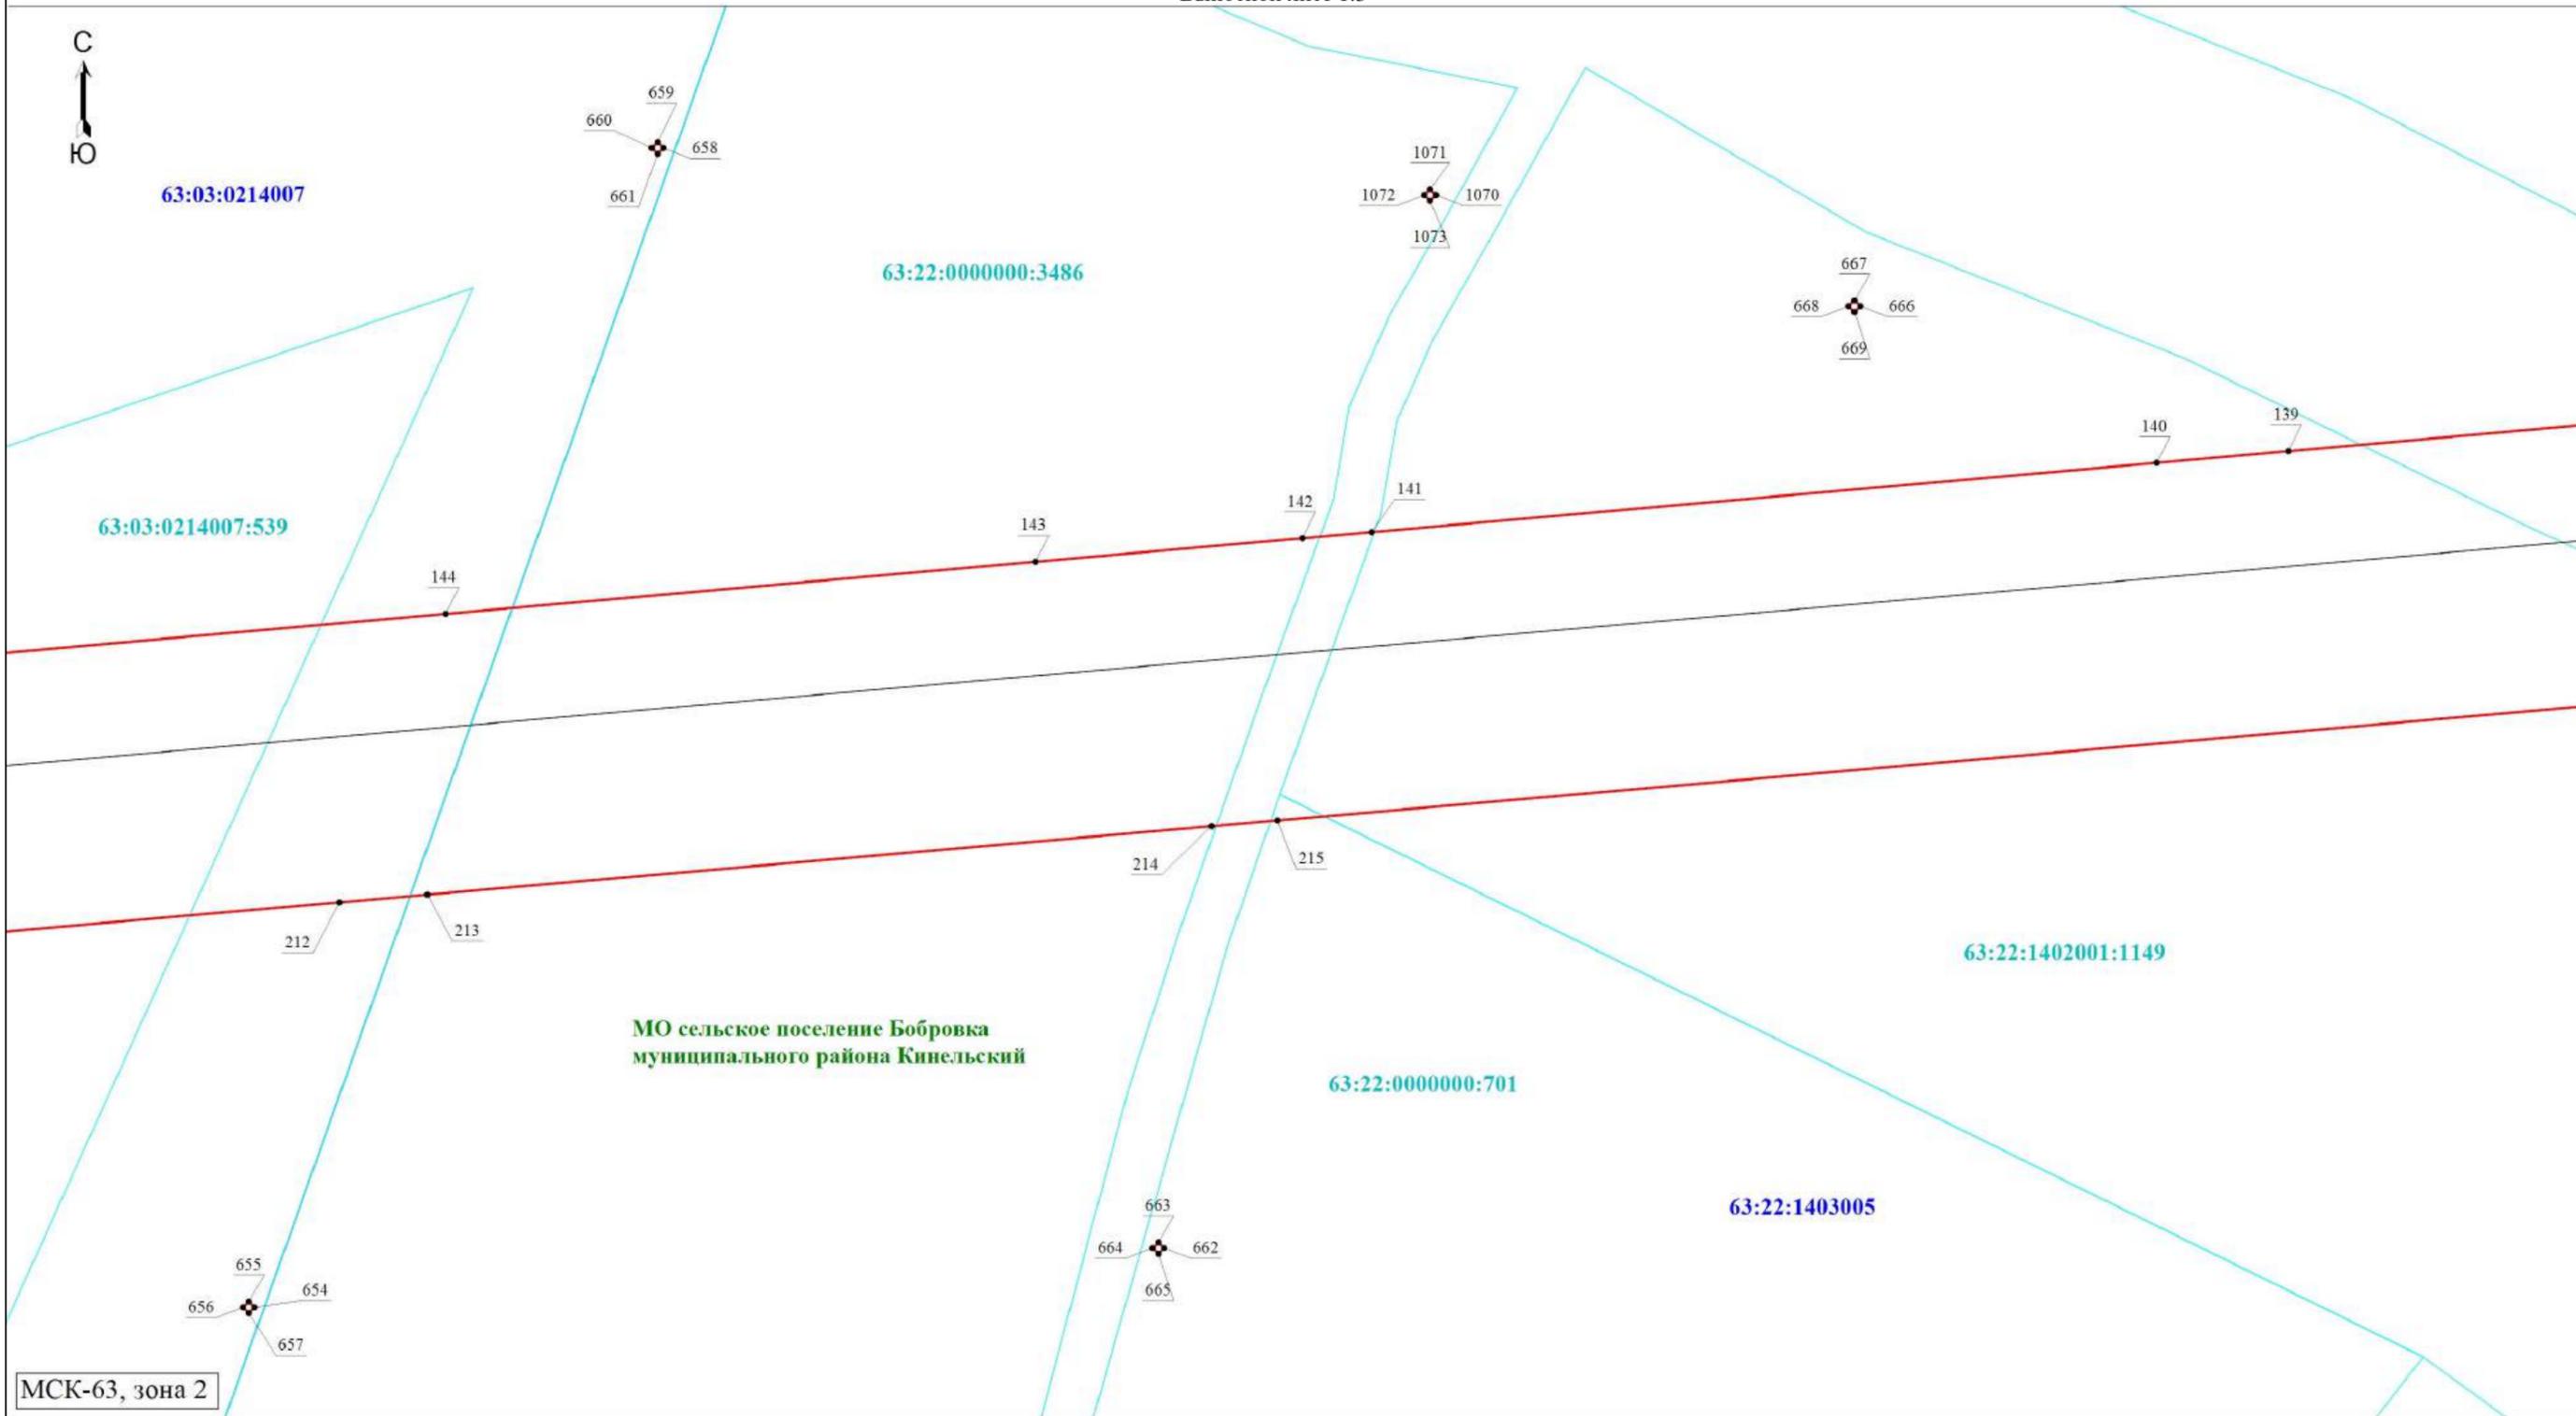

Условные обозначения приведены на первом листе

Схема расположения границ публичного сервитута

Выносной лист 2

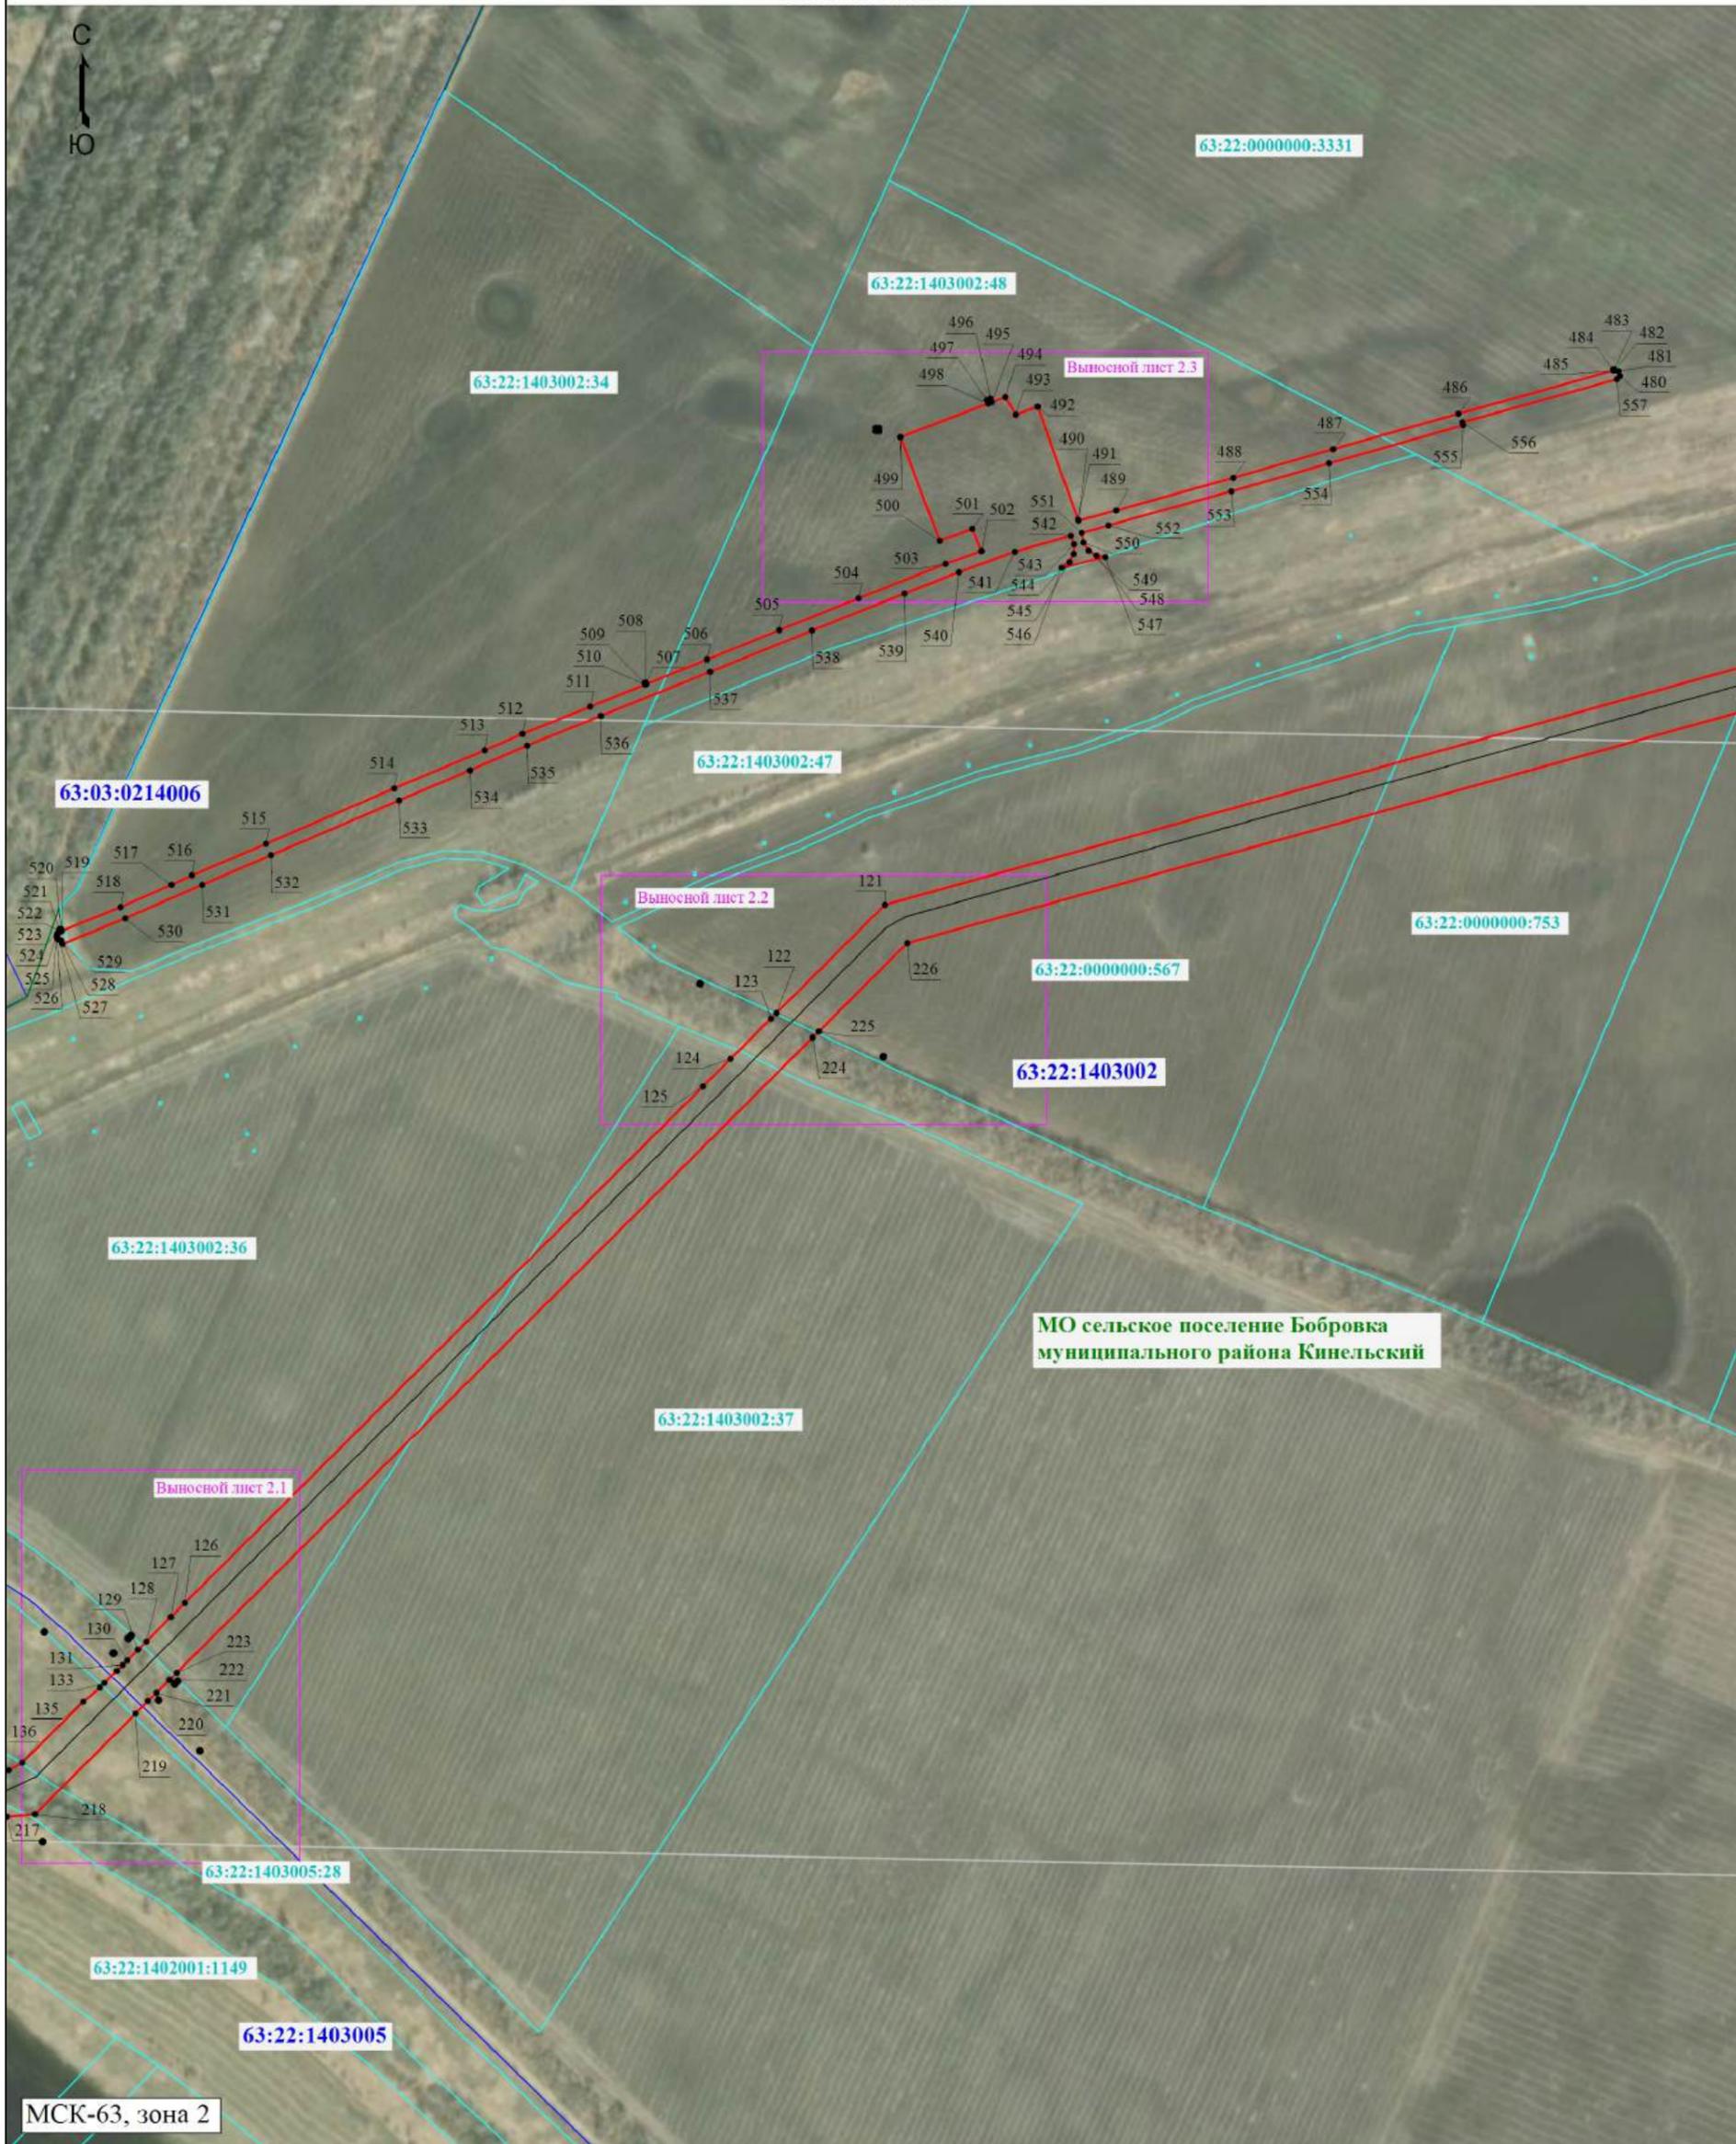


МСК-63, зона 2

Условные обозначения приведены на первом листе

Масштаб 1:5000

Схема расположения границ публичного сервитута

Выносной лист 2.1

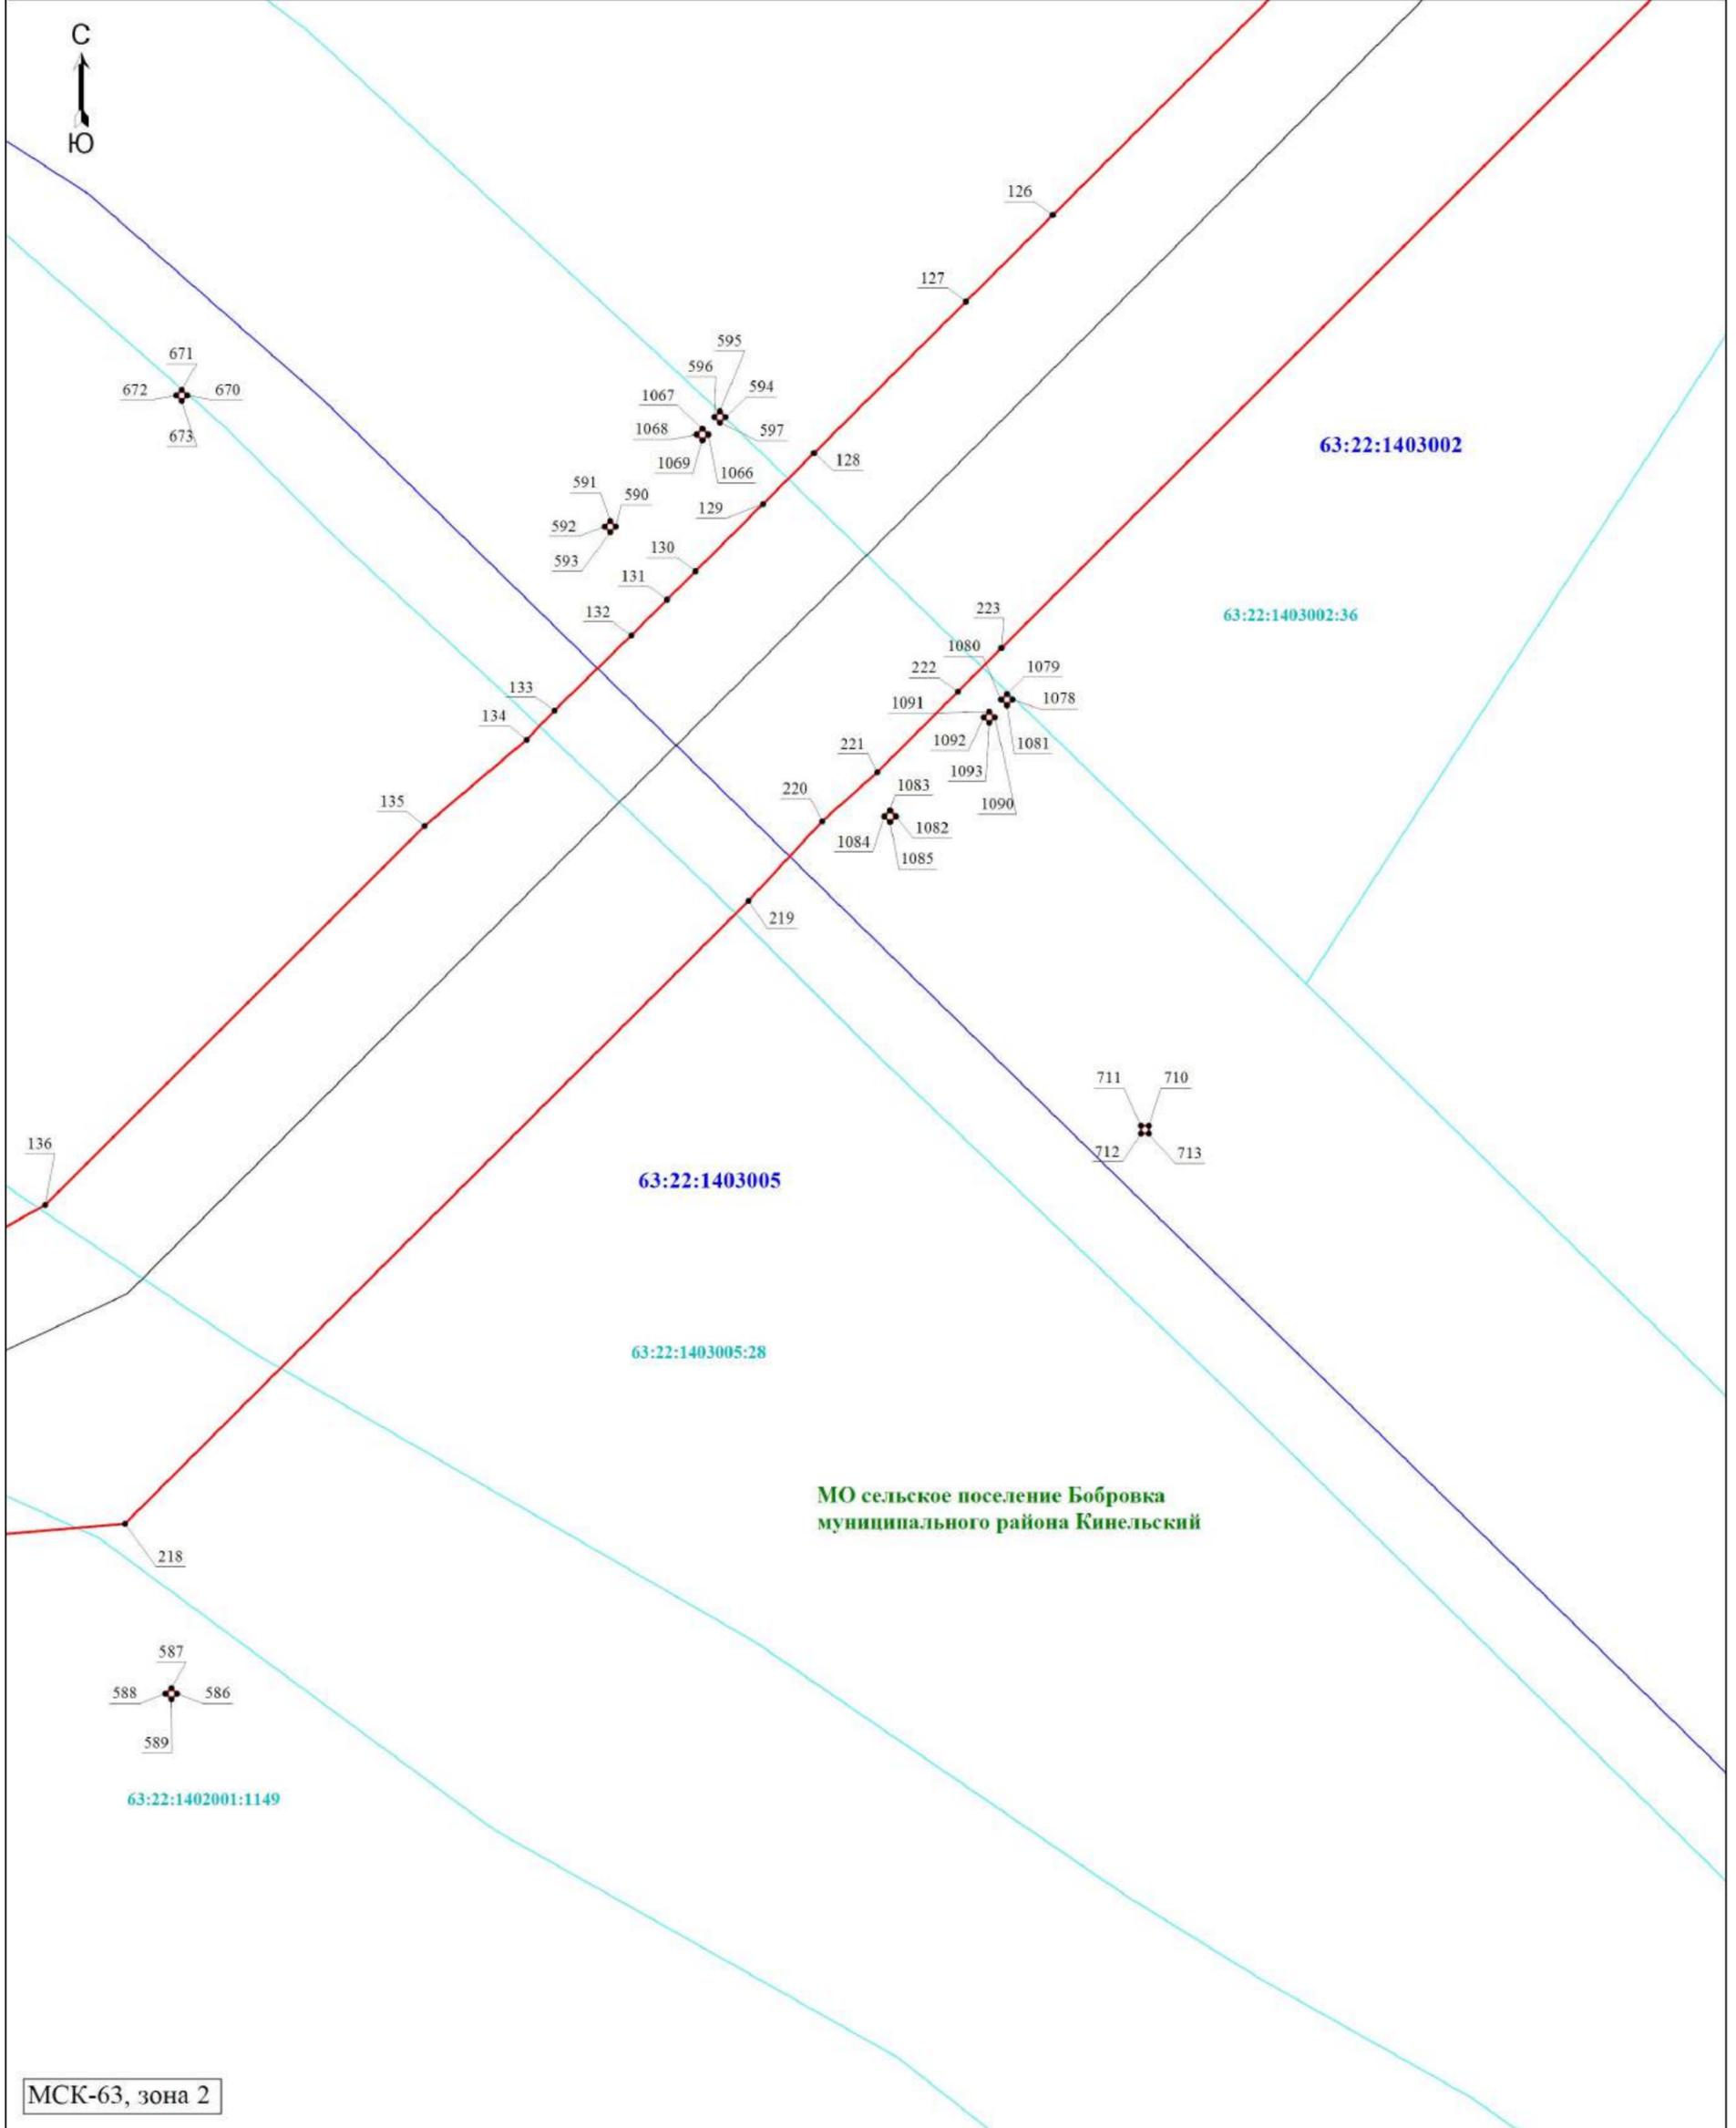


МСК-63, зона 2

Условные обозначения приведены на первом листе

Масштаб 1:800

Схема расположения границ публичного сервитута

Выносной лист 2.2

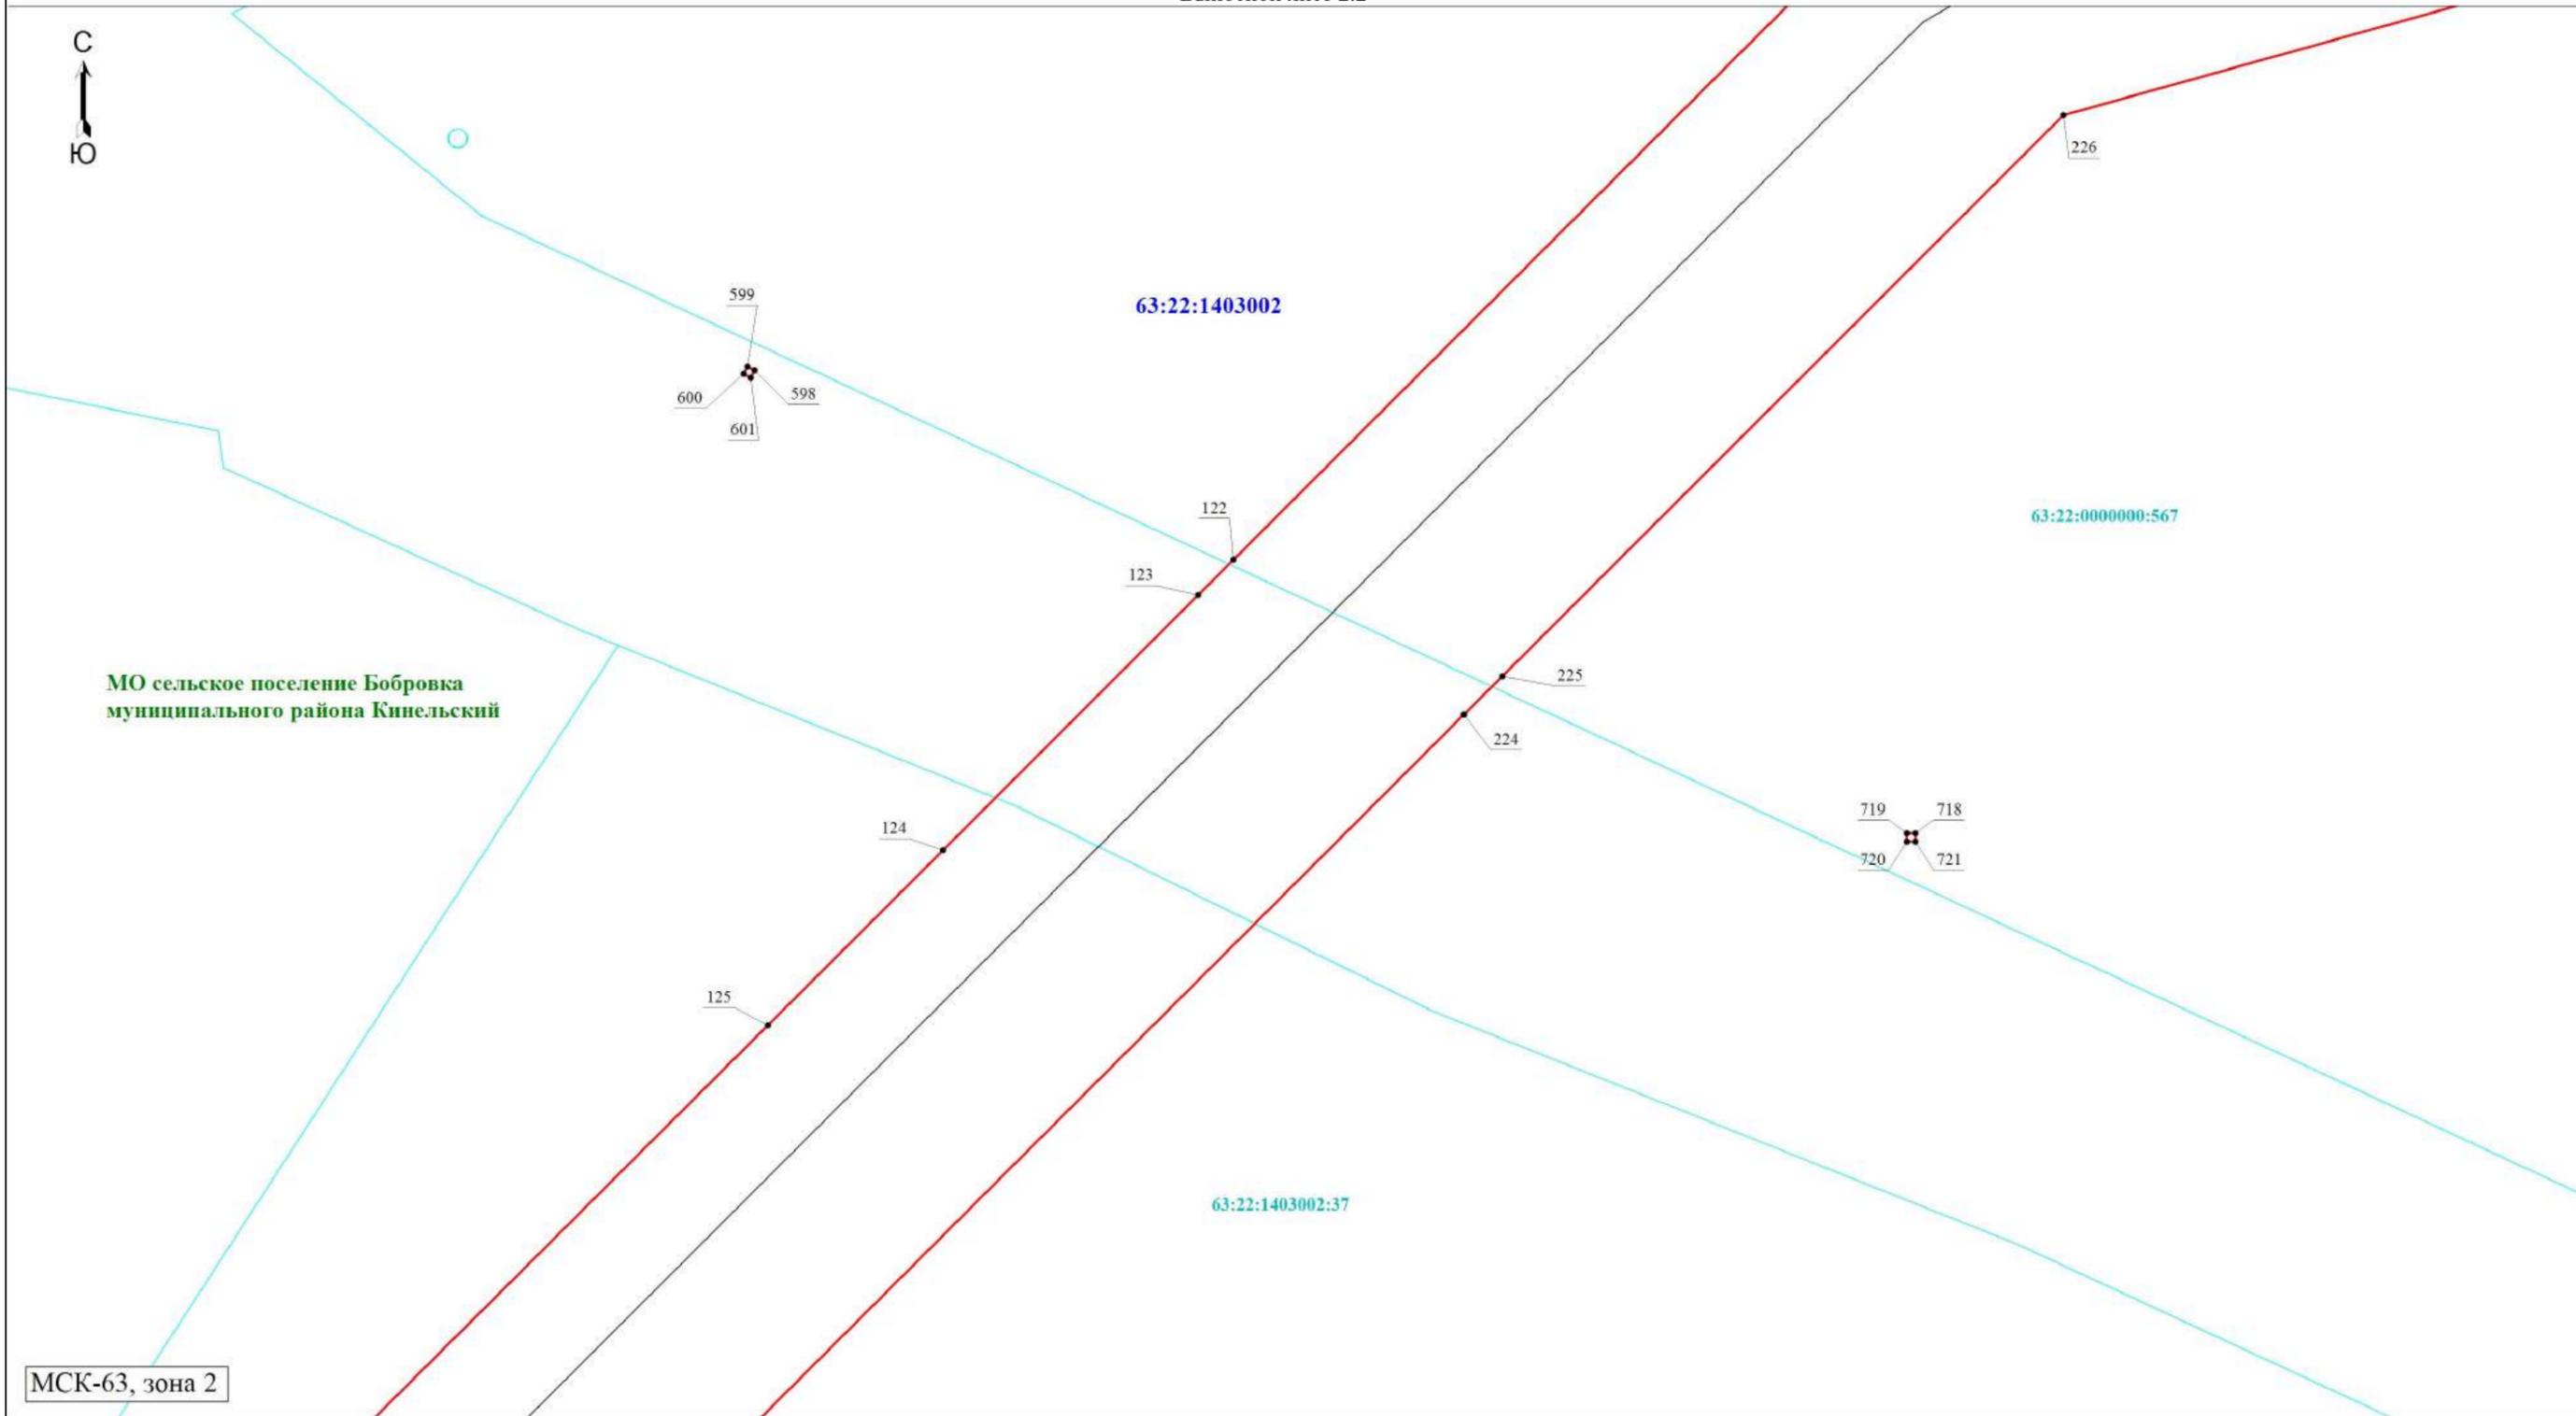


Условные обозначения приведены на первом листе

Масштаб 1:800

Схема расположения границ публичного сервитута

Выносной лист 2.3

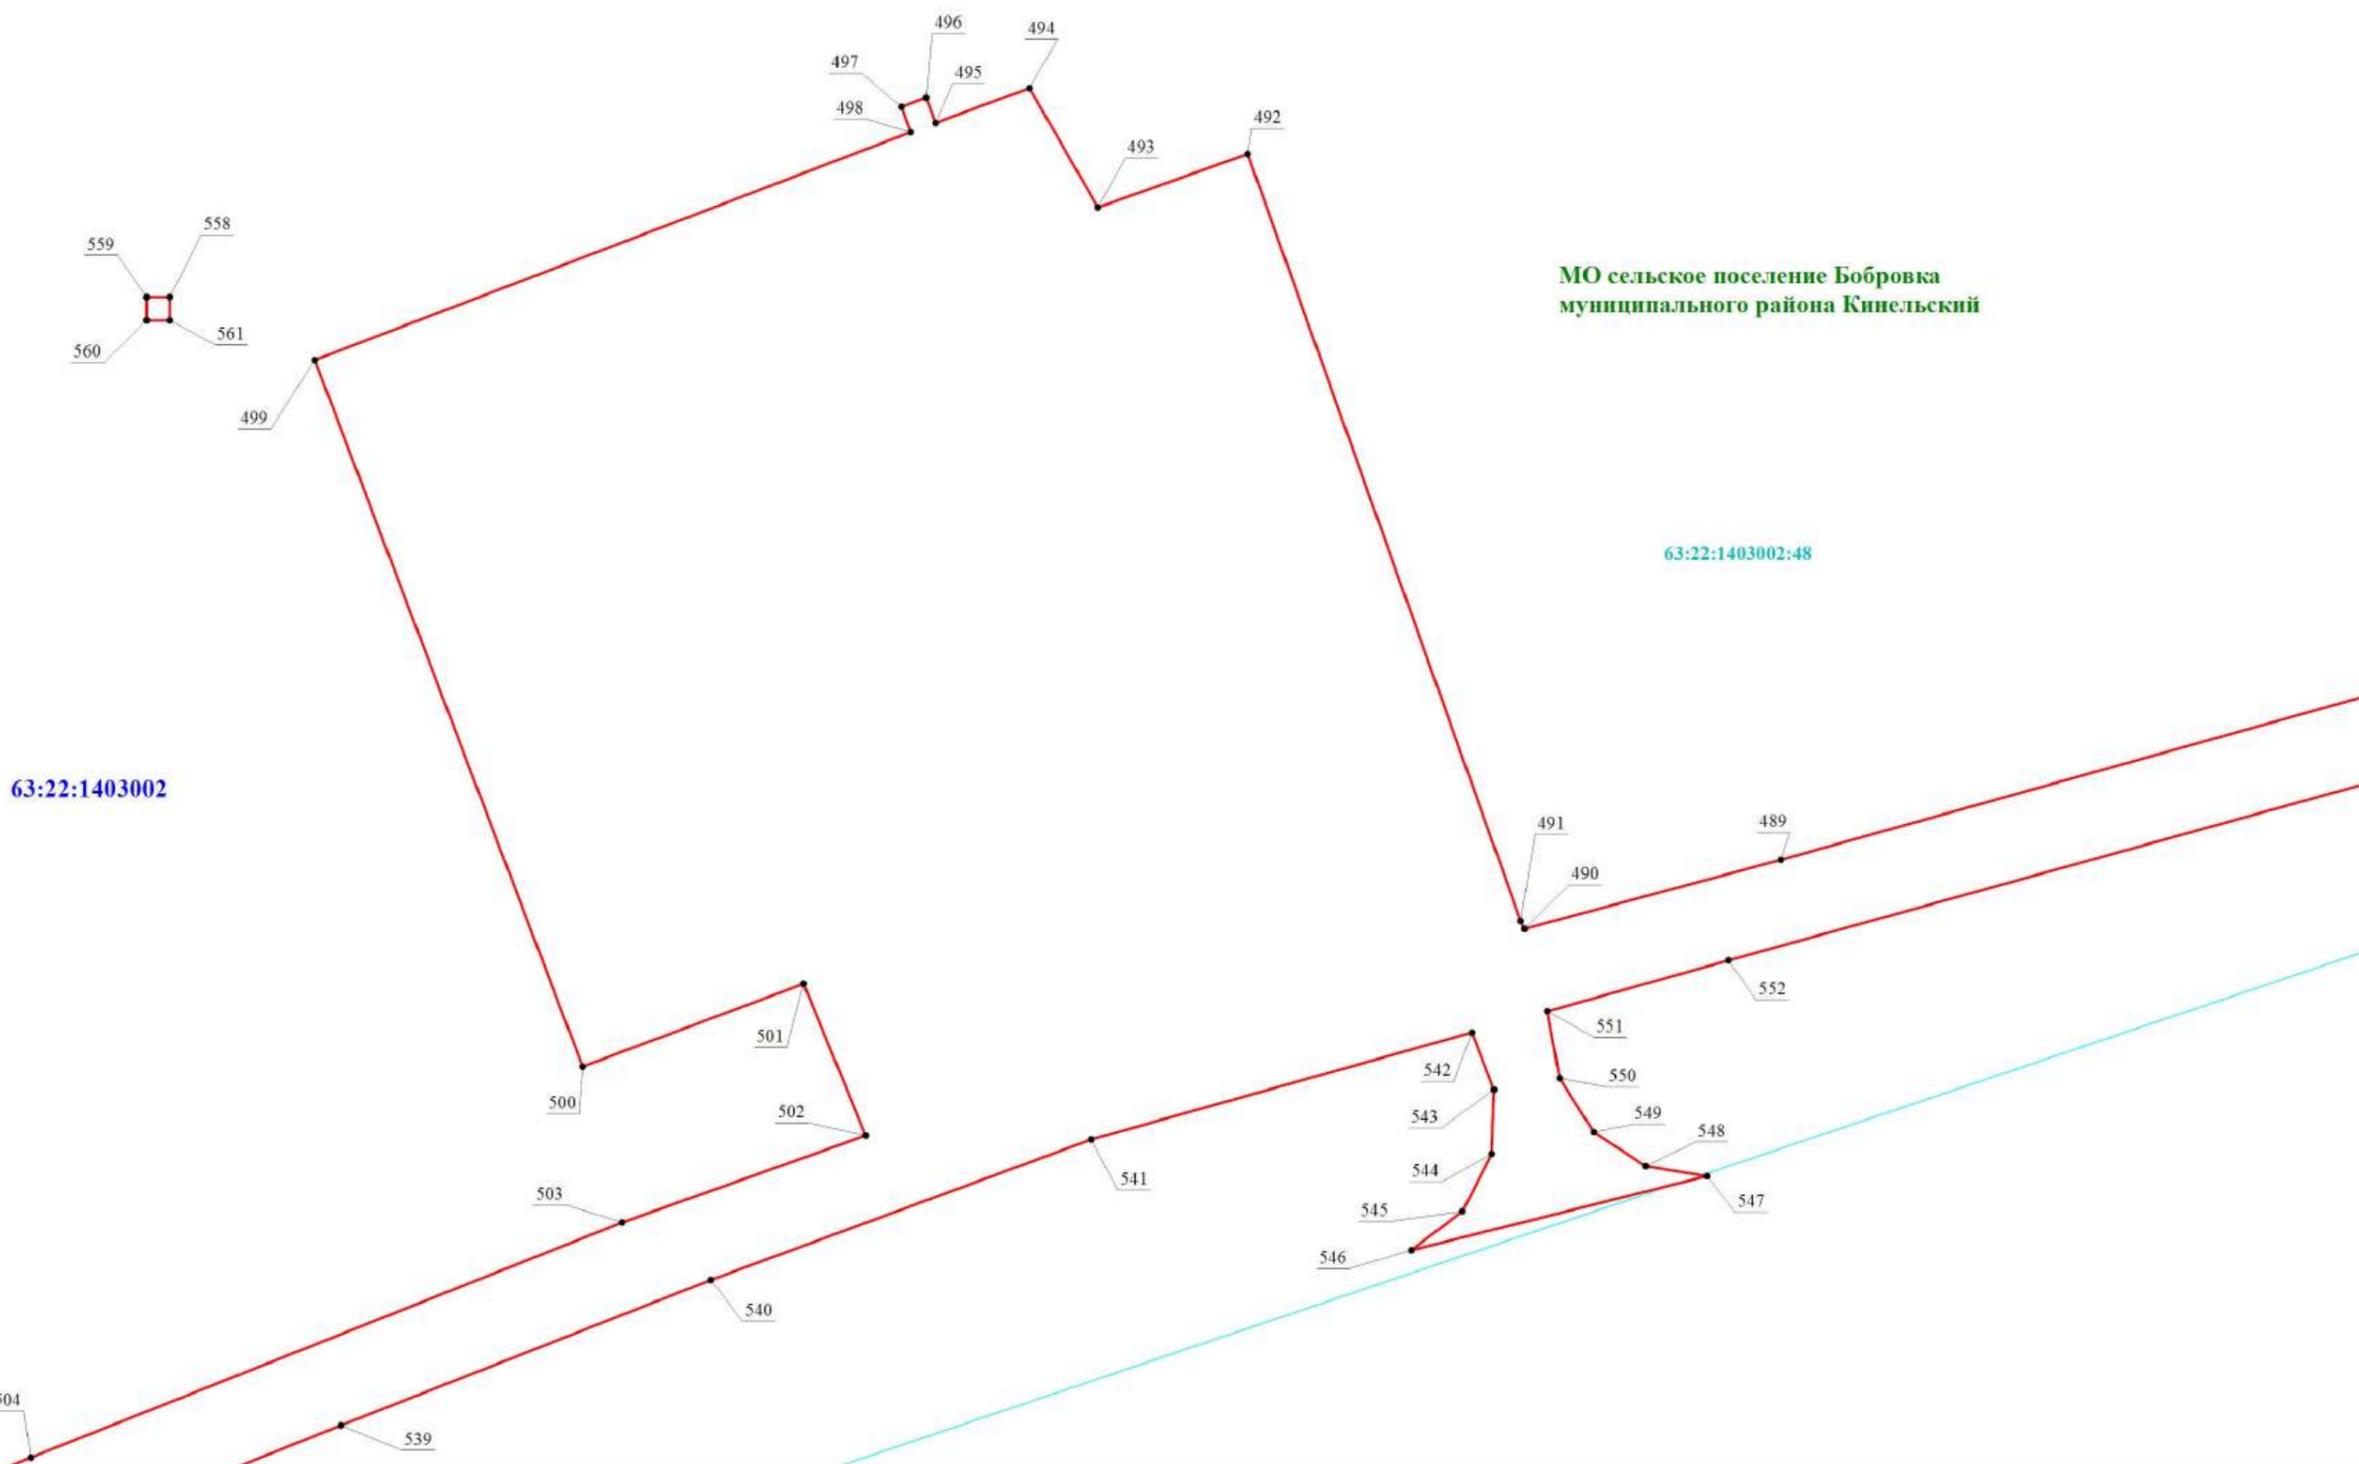


МСК-63, зона 2

Условные обозначения приведены на первом листе

Масштаб 1:800

Схема расположения границ публичного сервитута

Выносной лист 3

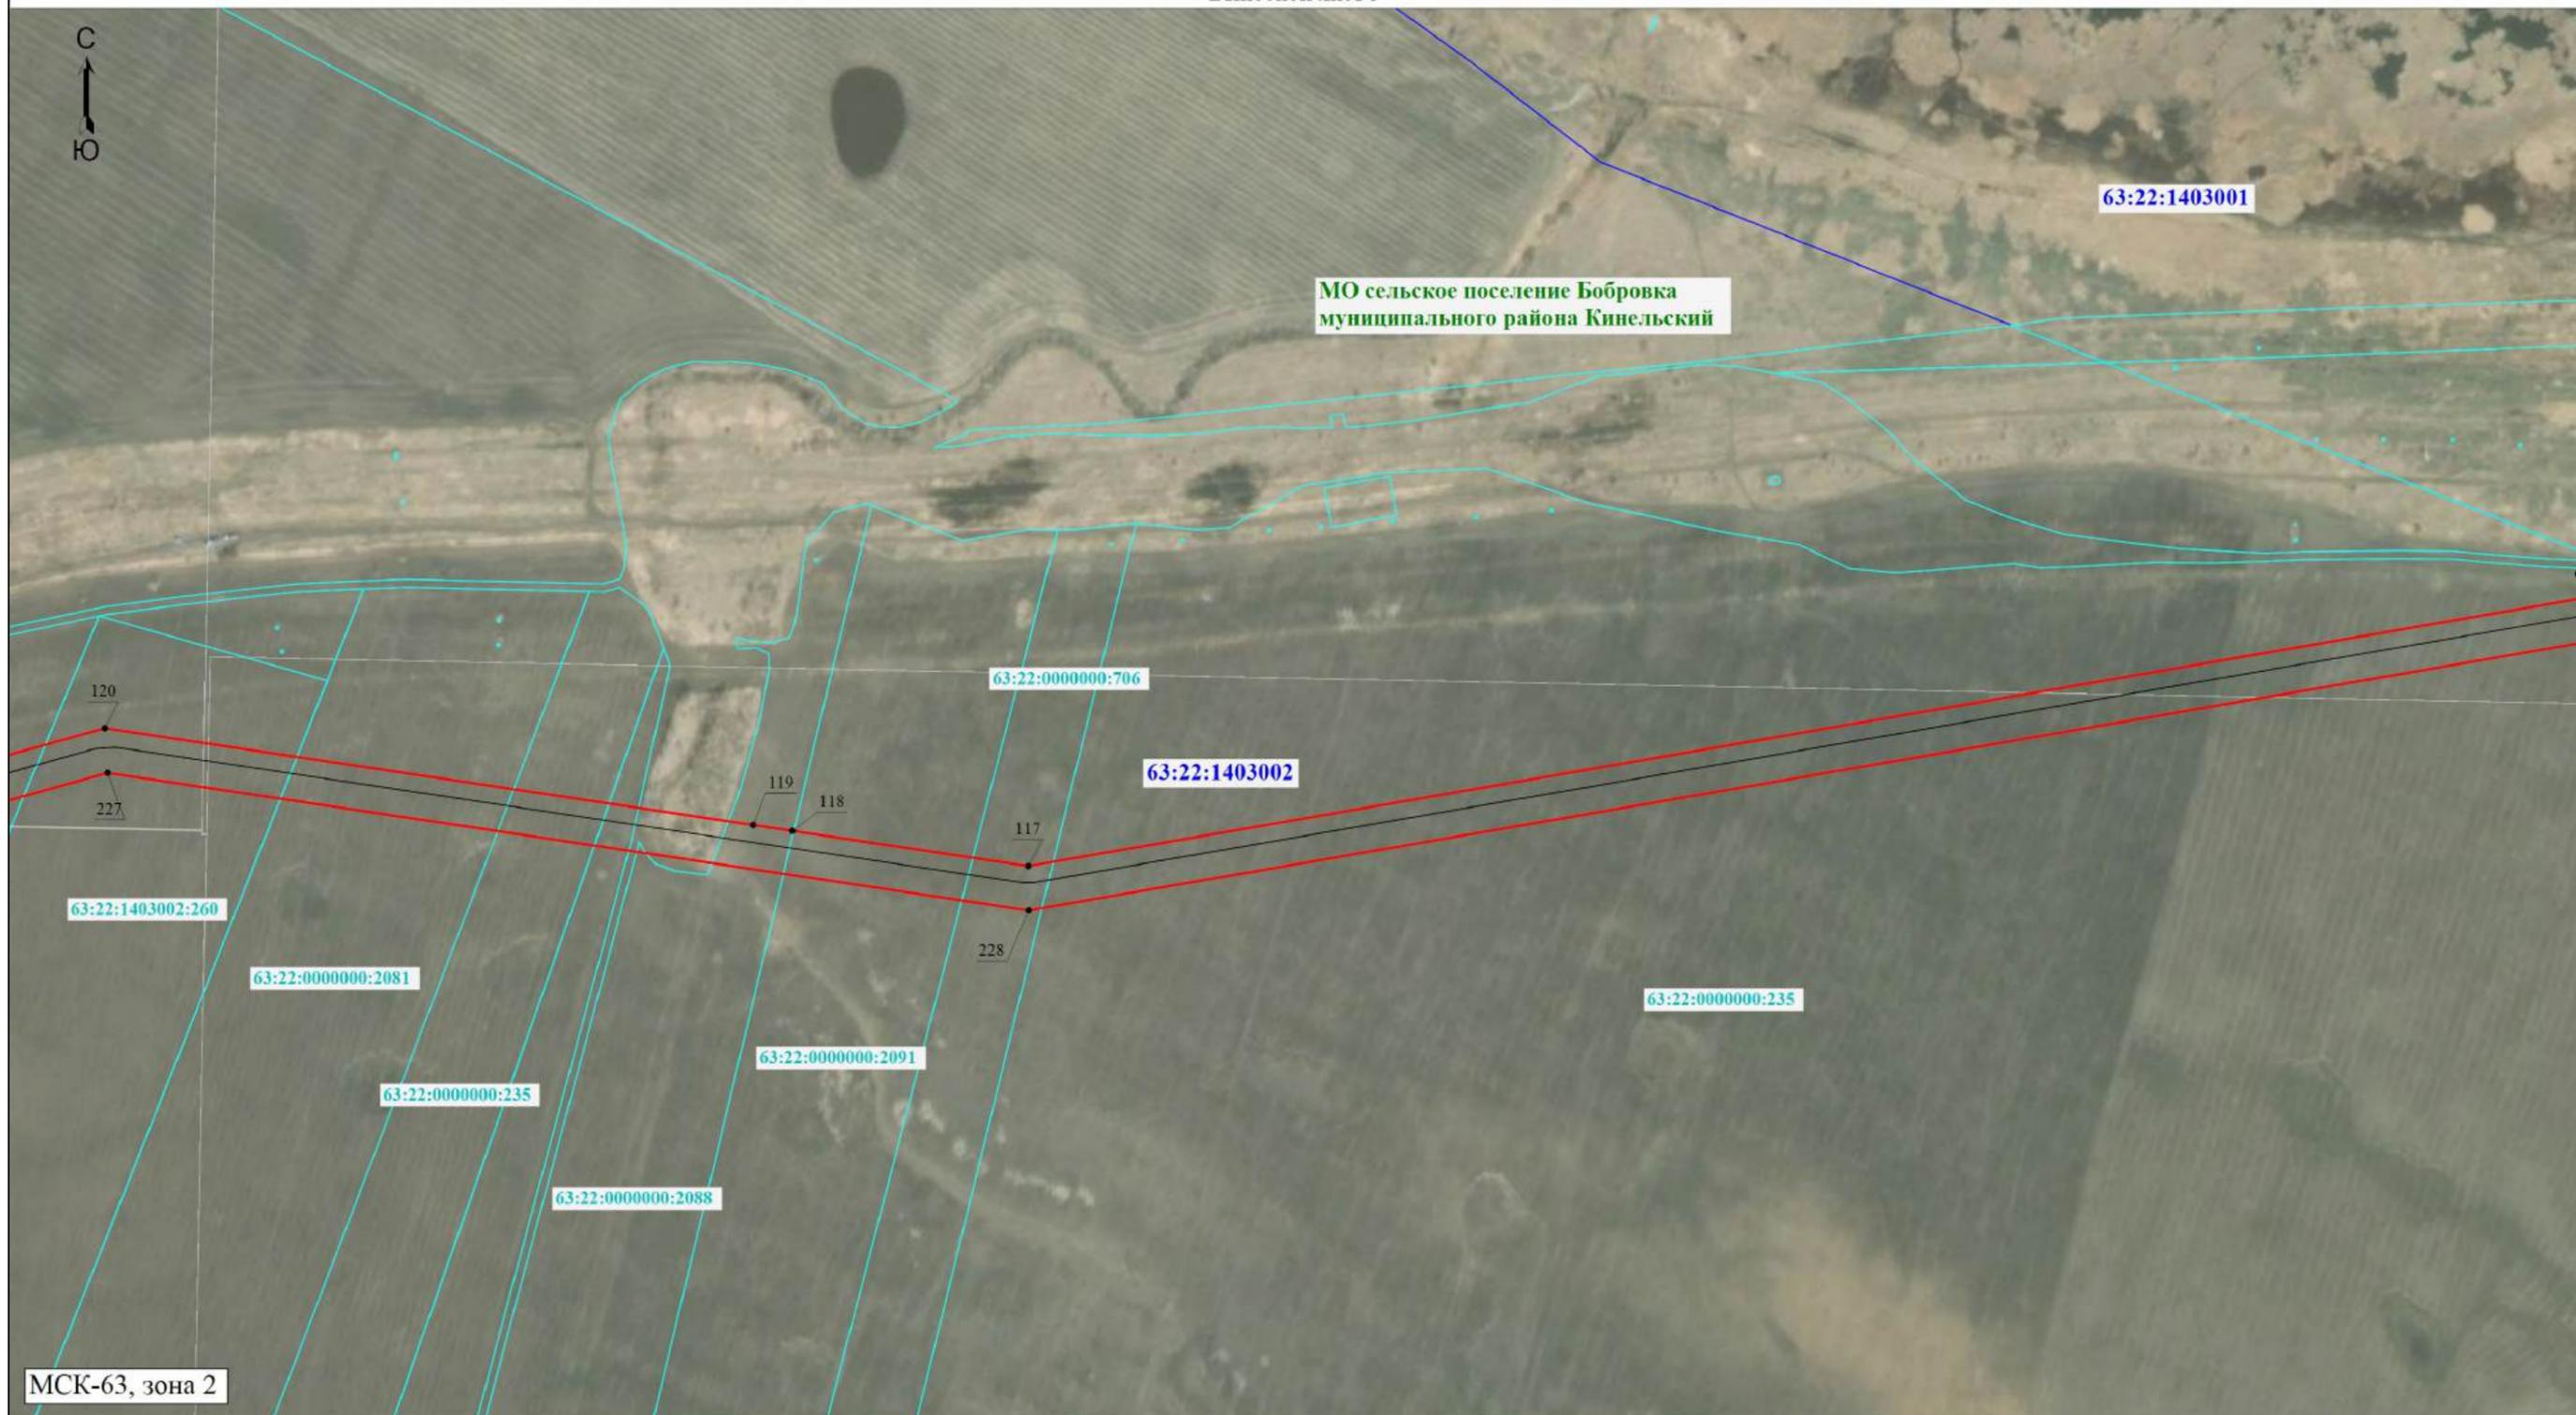

Условные обозначения приведены на первом листе

Масштаб 1:5000

Схема расположения границ публичного сервитута

Выносной лист 4




МСК-63, зона 2

Условные обозначения приведены на первом листе

Масштаб 1:5000

Схема расположения границ публичного сервитута

Выносной лист 4.1

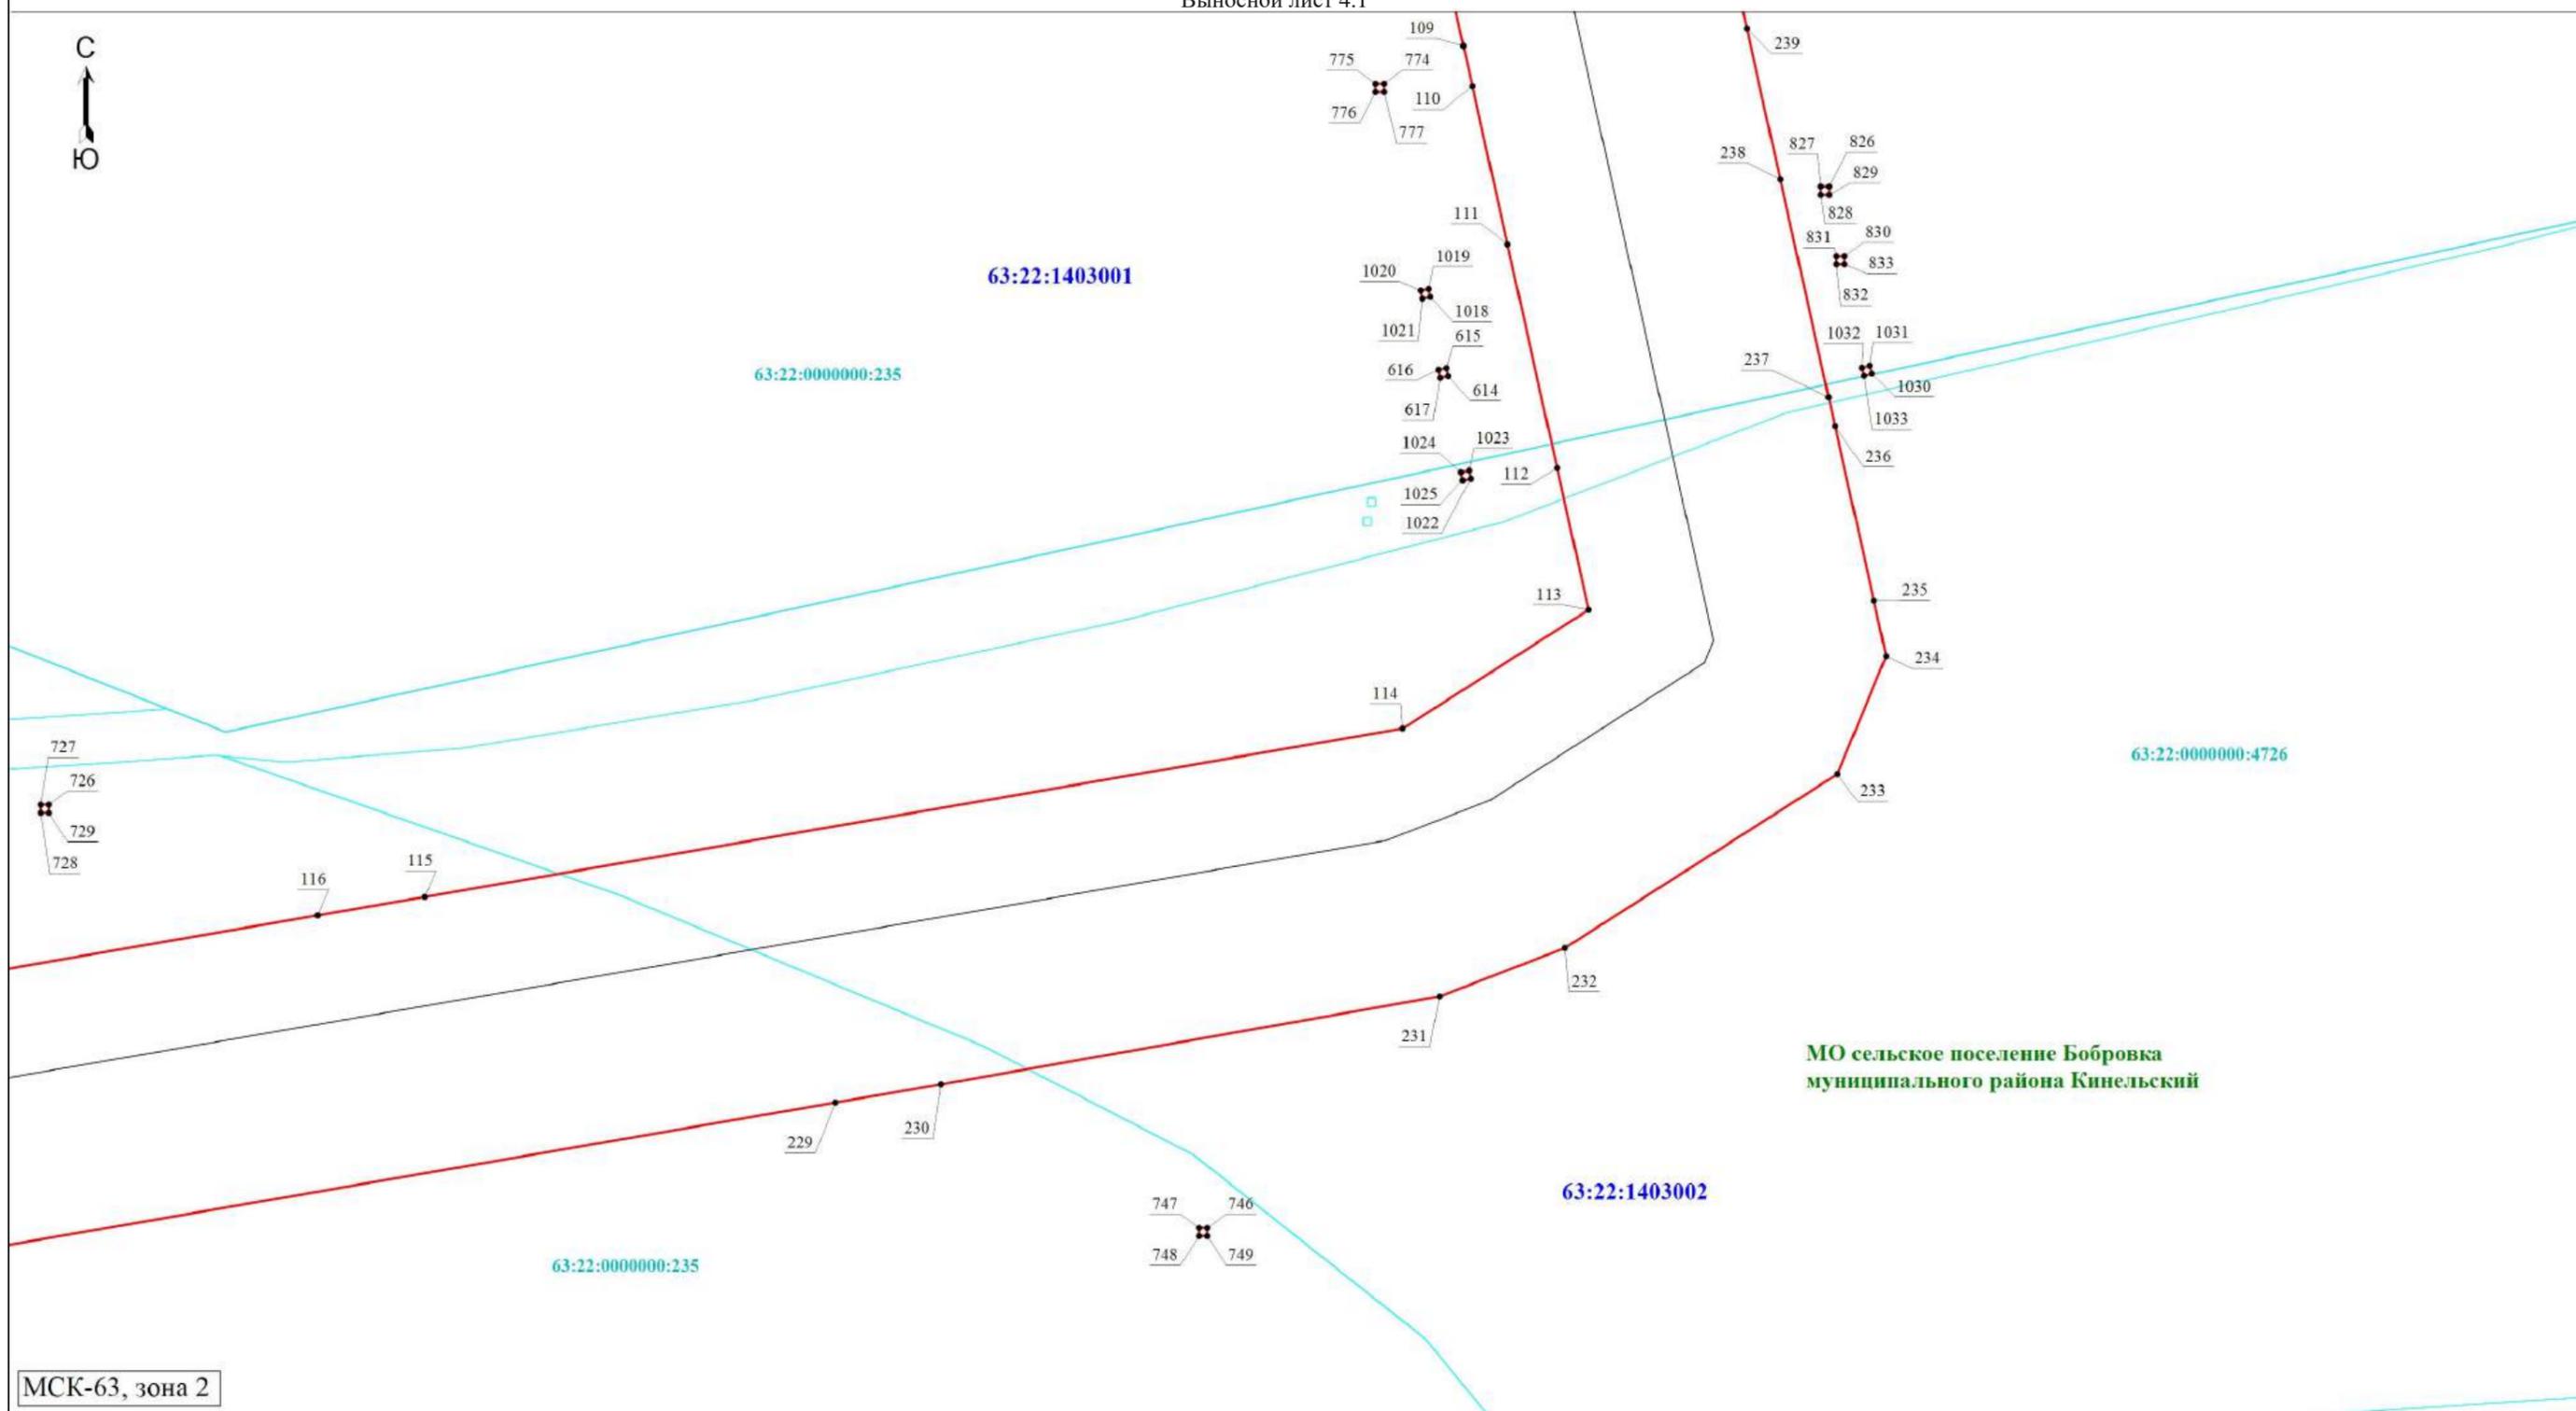

МСК-63, зона 2

Условные обозначения


Масштаб 1:800

Схема расположения границ публичного сервитута

Выносной лист 4.2



МО сельское поселение Бобровка
муниципального района Кинельский

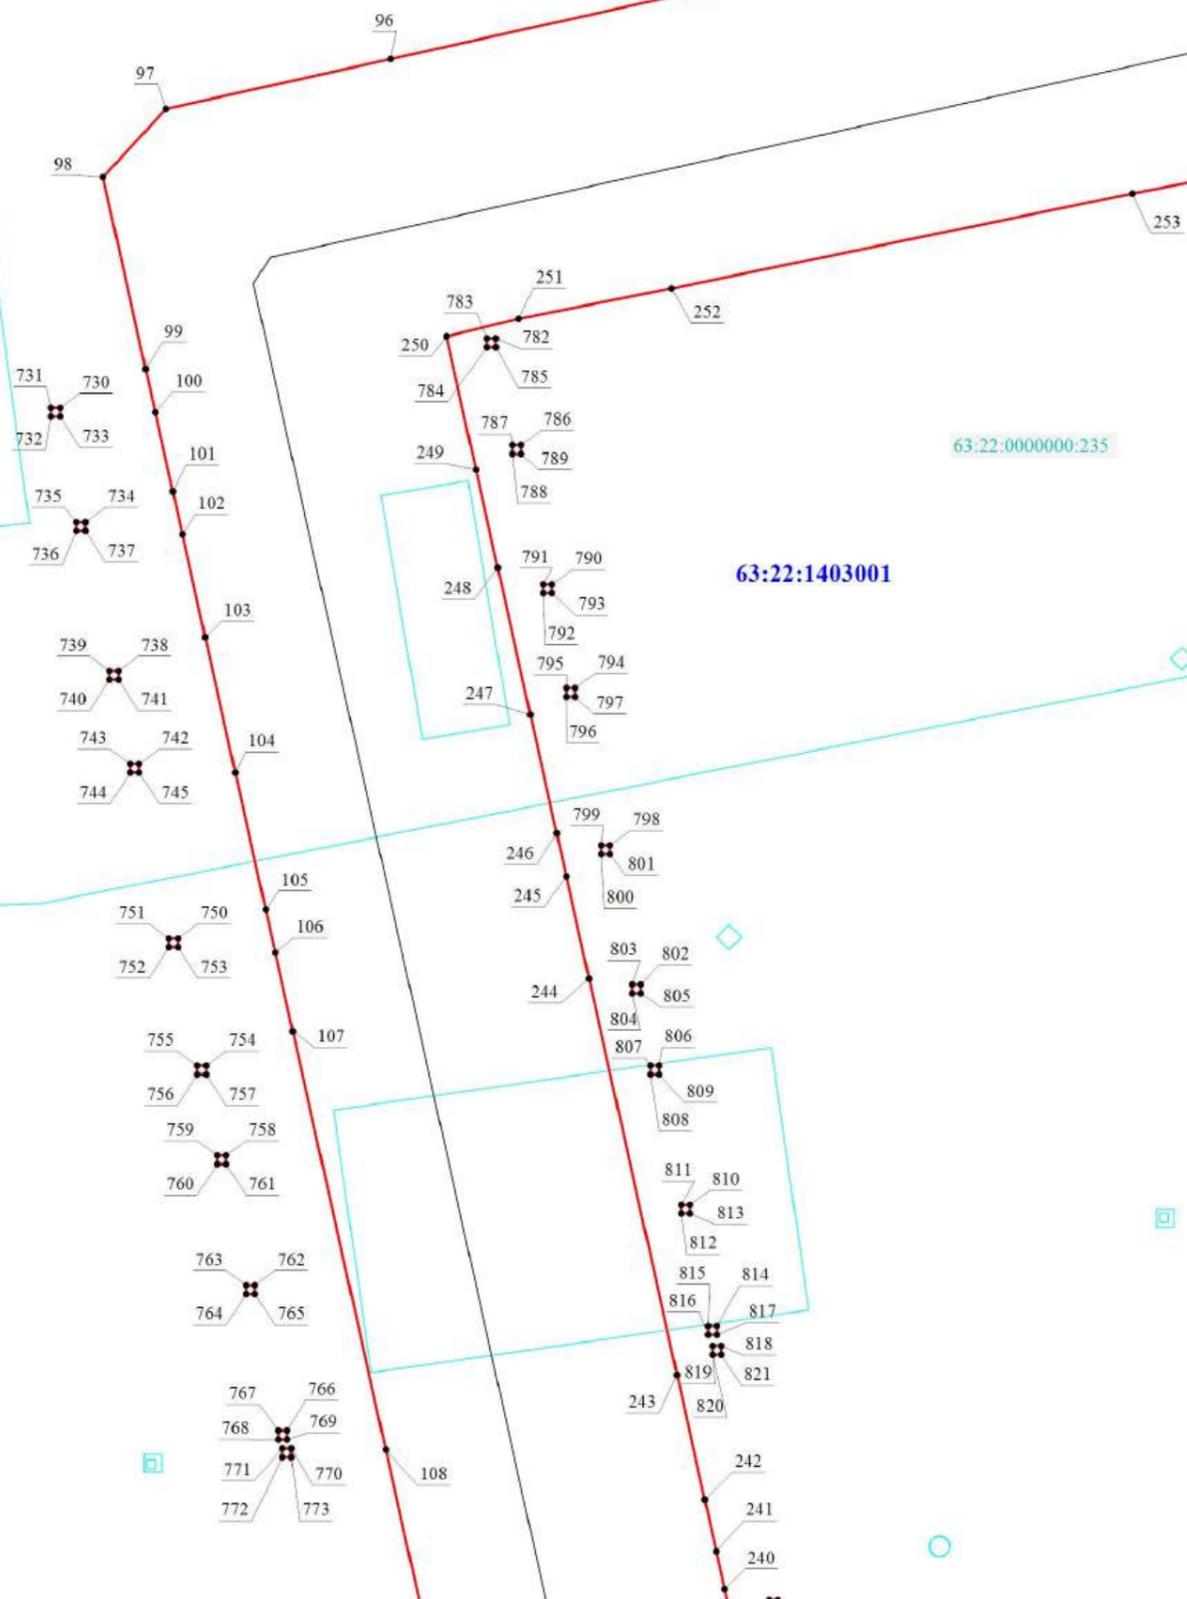


МСК-63, зона 2

Условные обозначения

Масштаб 1:800

Схема расположения границ публичного сервитута

Выносной лист 5

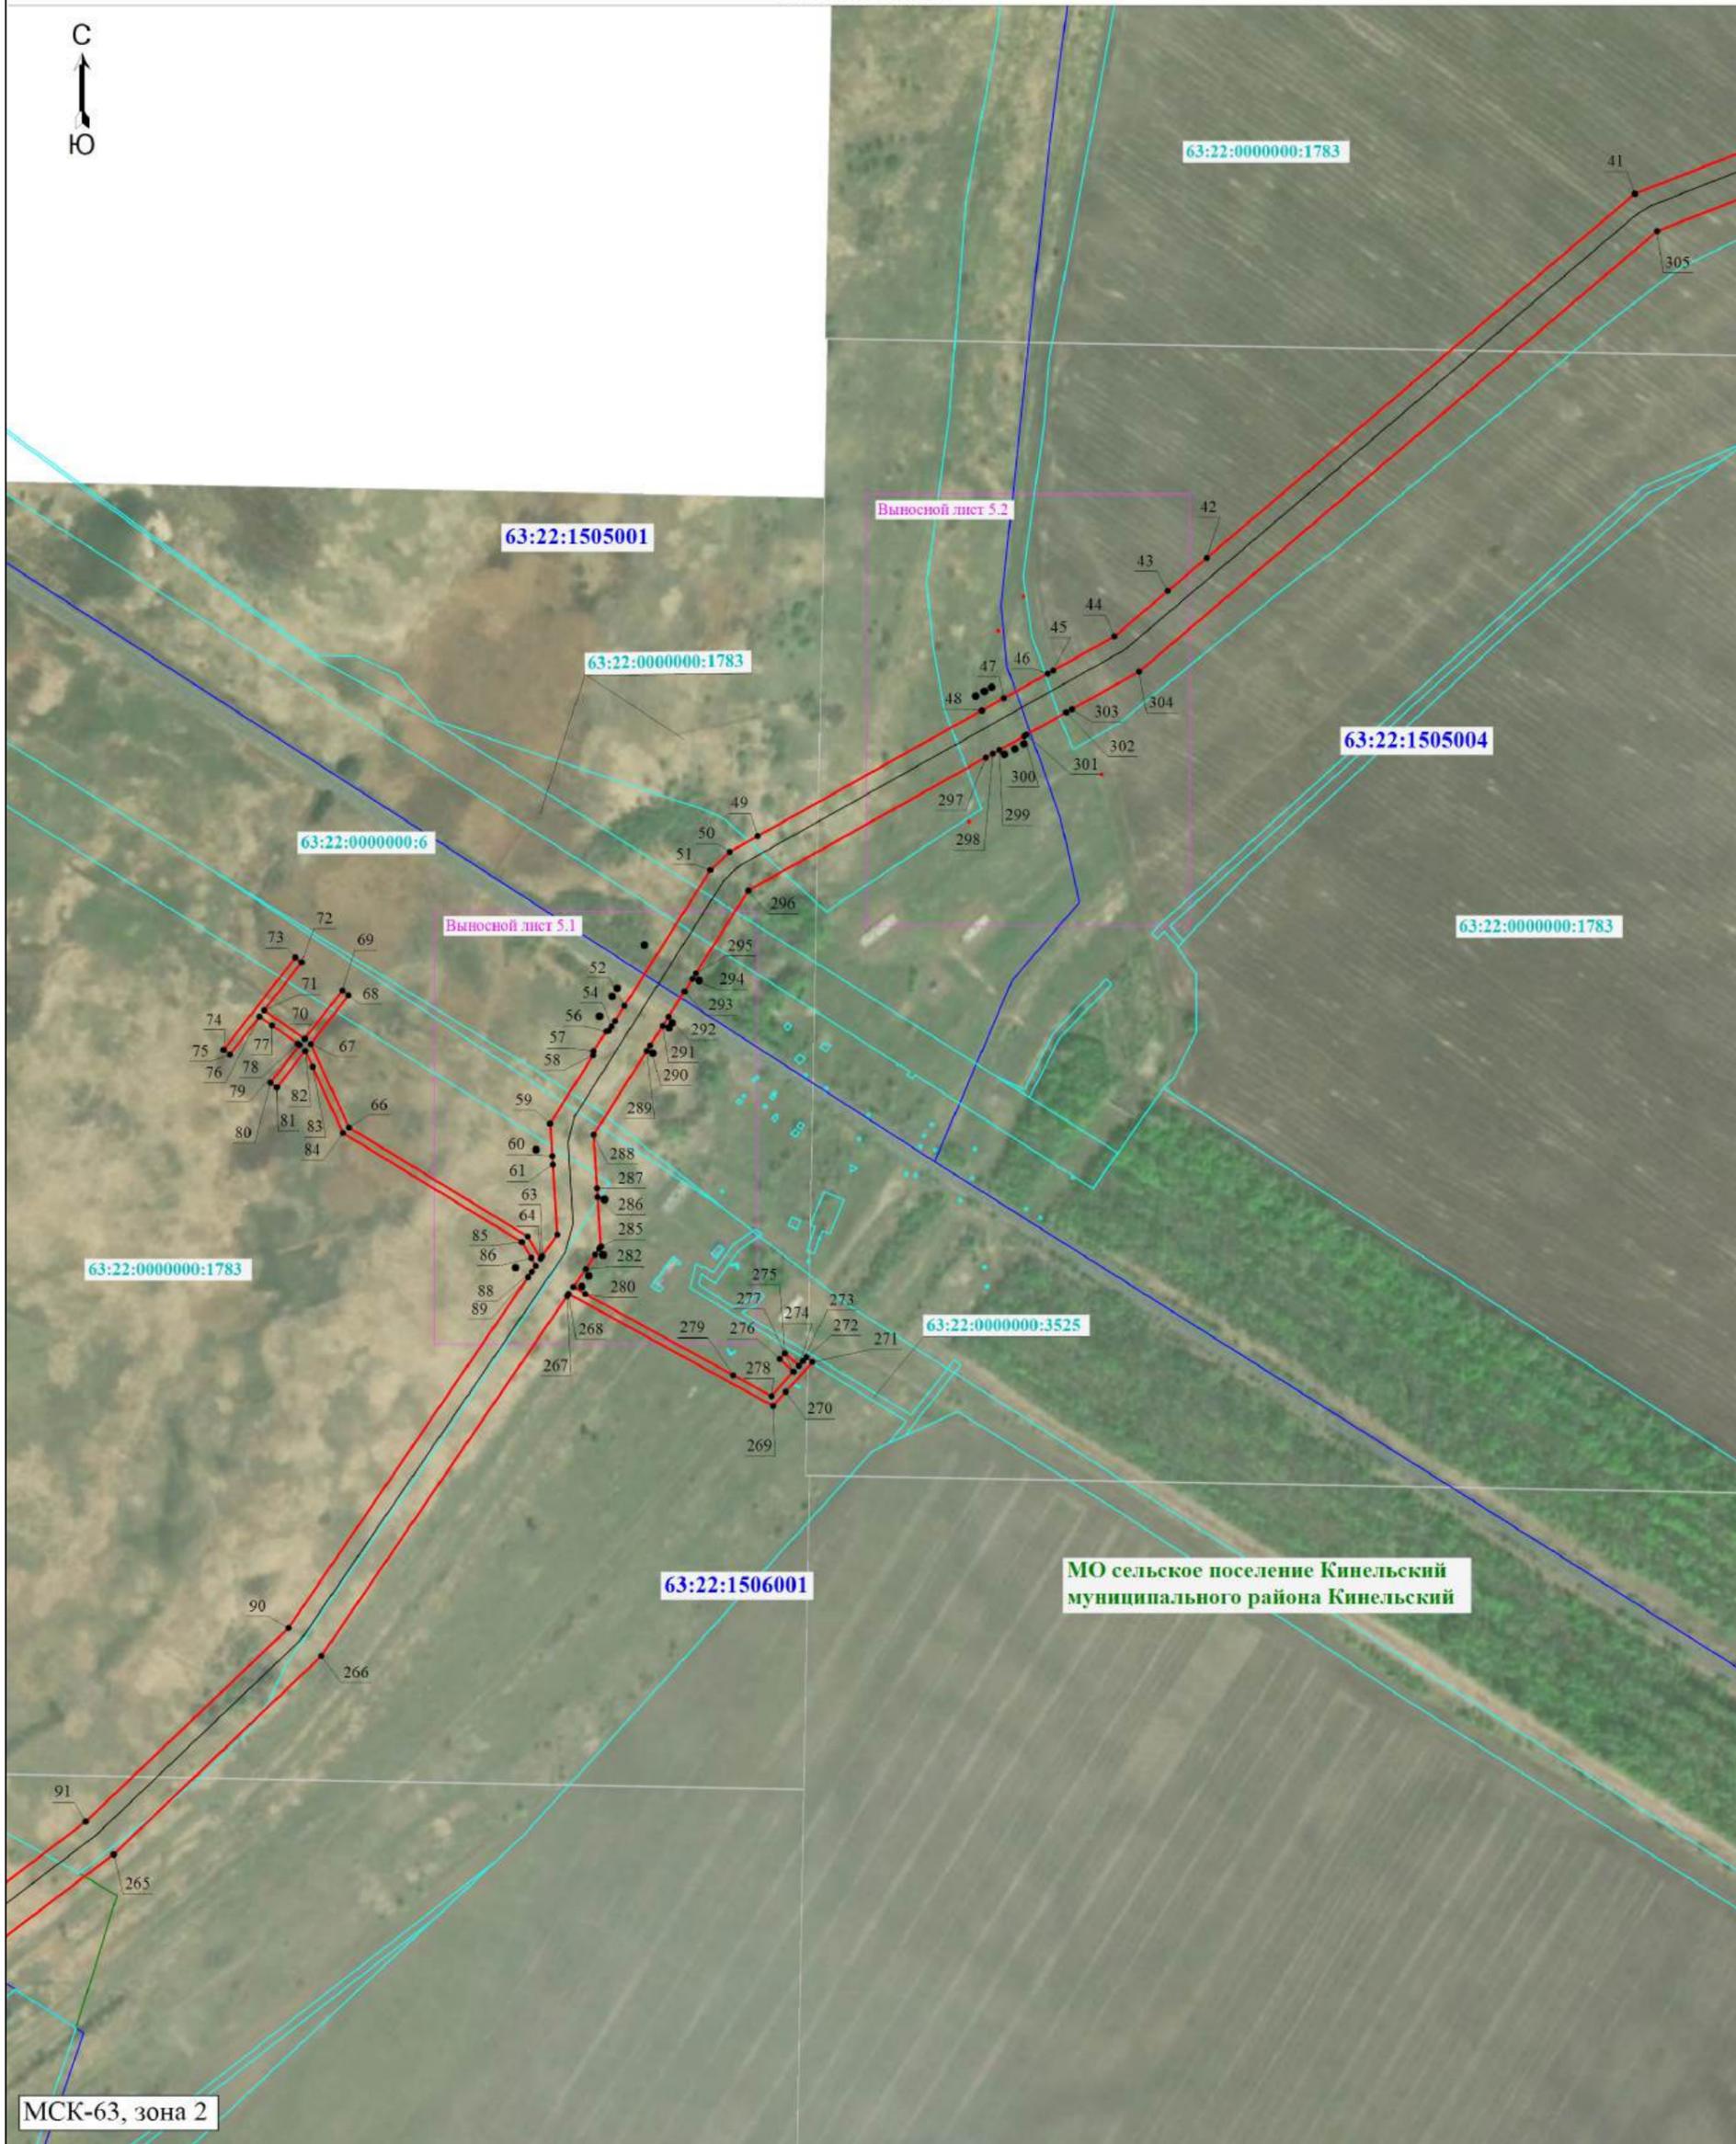

МСК-63, зона 2

Условные обозначения приведены на первом листе

Масштаб 1:5000

Схема расположения границ публичного сервитута

Выносной лист 5.1



МО сельское поселение Кинельский
муниципального района Кинельский

63:22:1505001

63:22:0000000:1783

63:22:0000000:6

63:22:0000000:1783

63:22:1506001

МСК-63, зона 2

Условные обозначения приведены на первом листе

Масштаб 1:1000


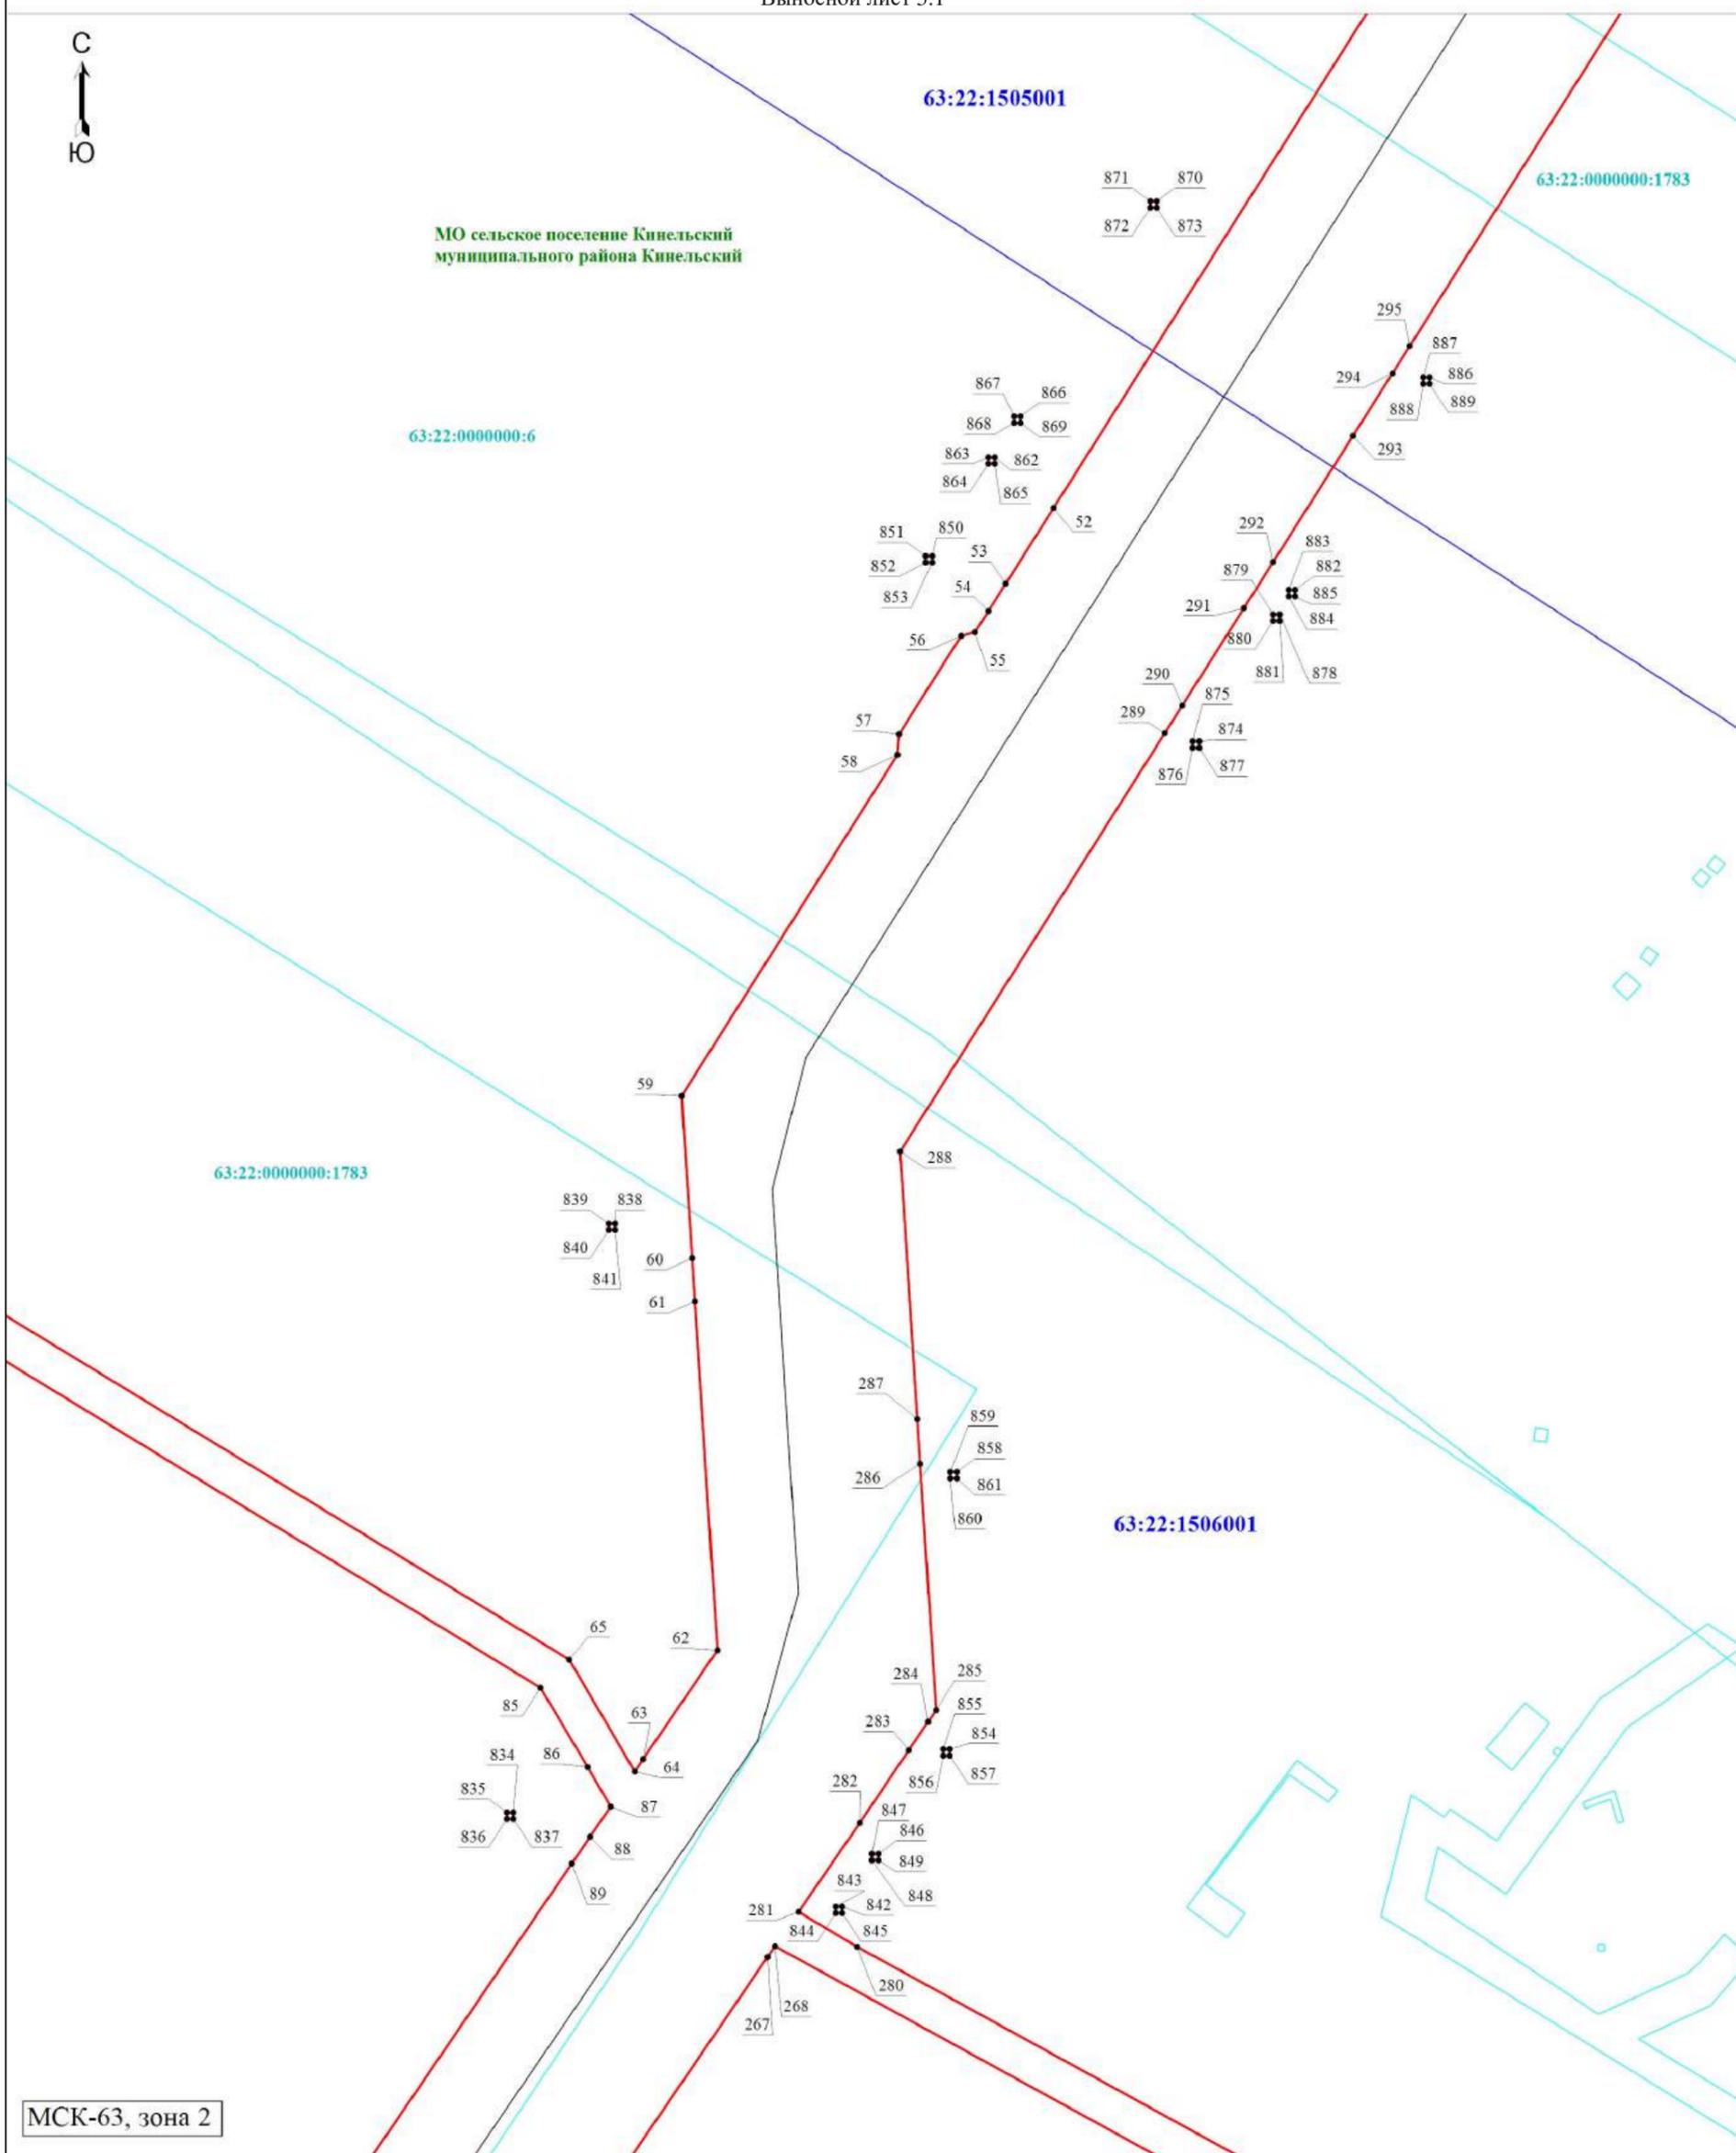


Схема расположения границ публичного сервитута

Выносной лист 5.2



МО сельское поселение Кинельский
муниципального района Кинельский

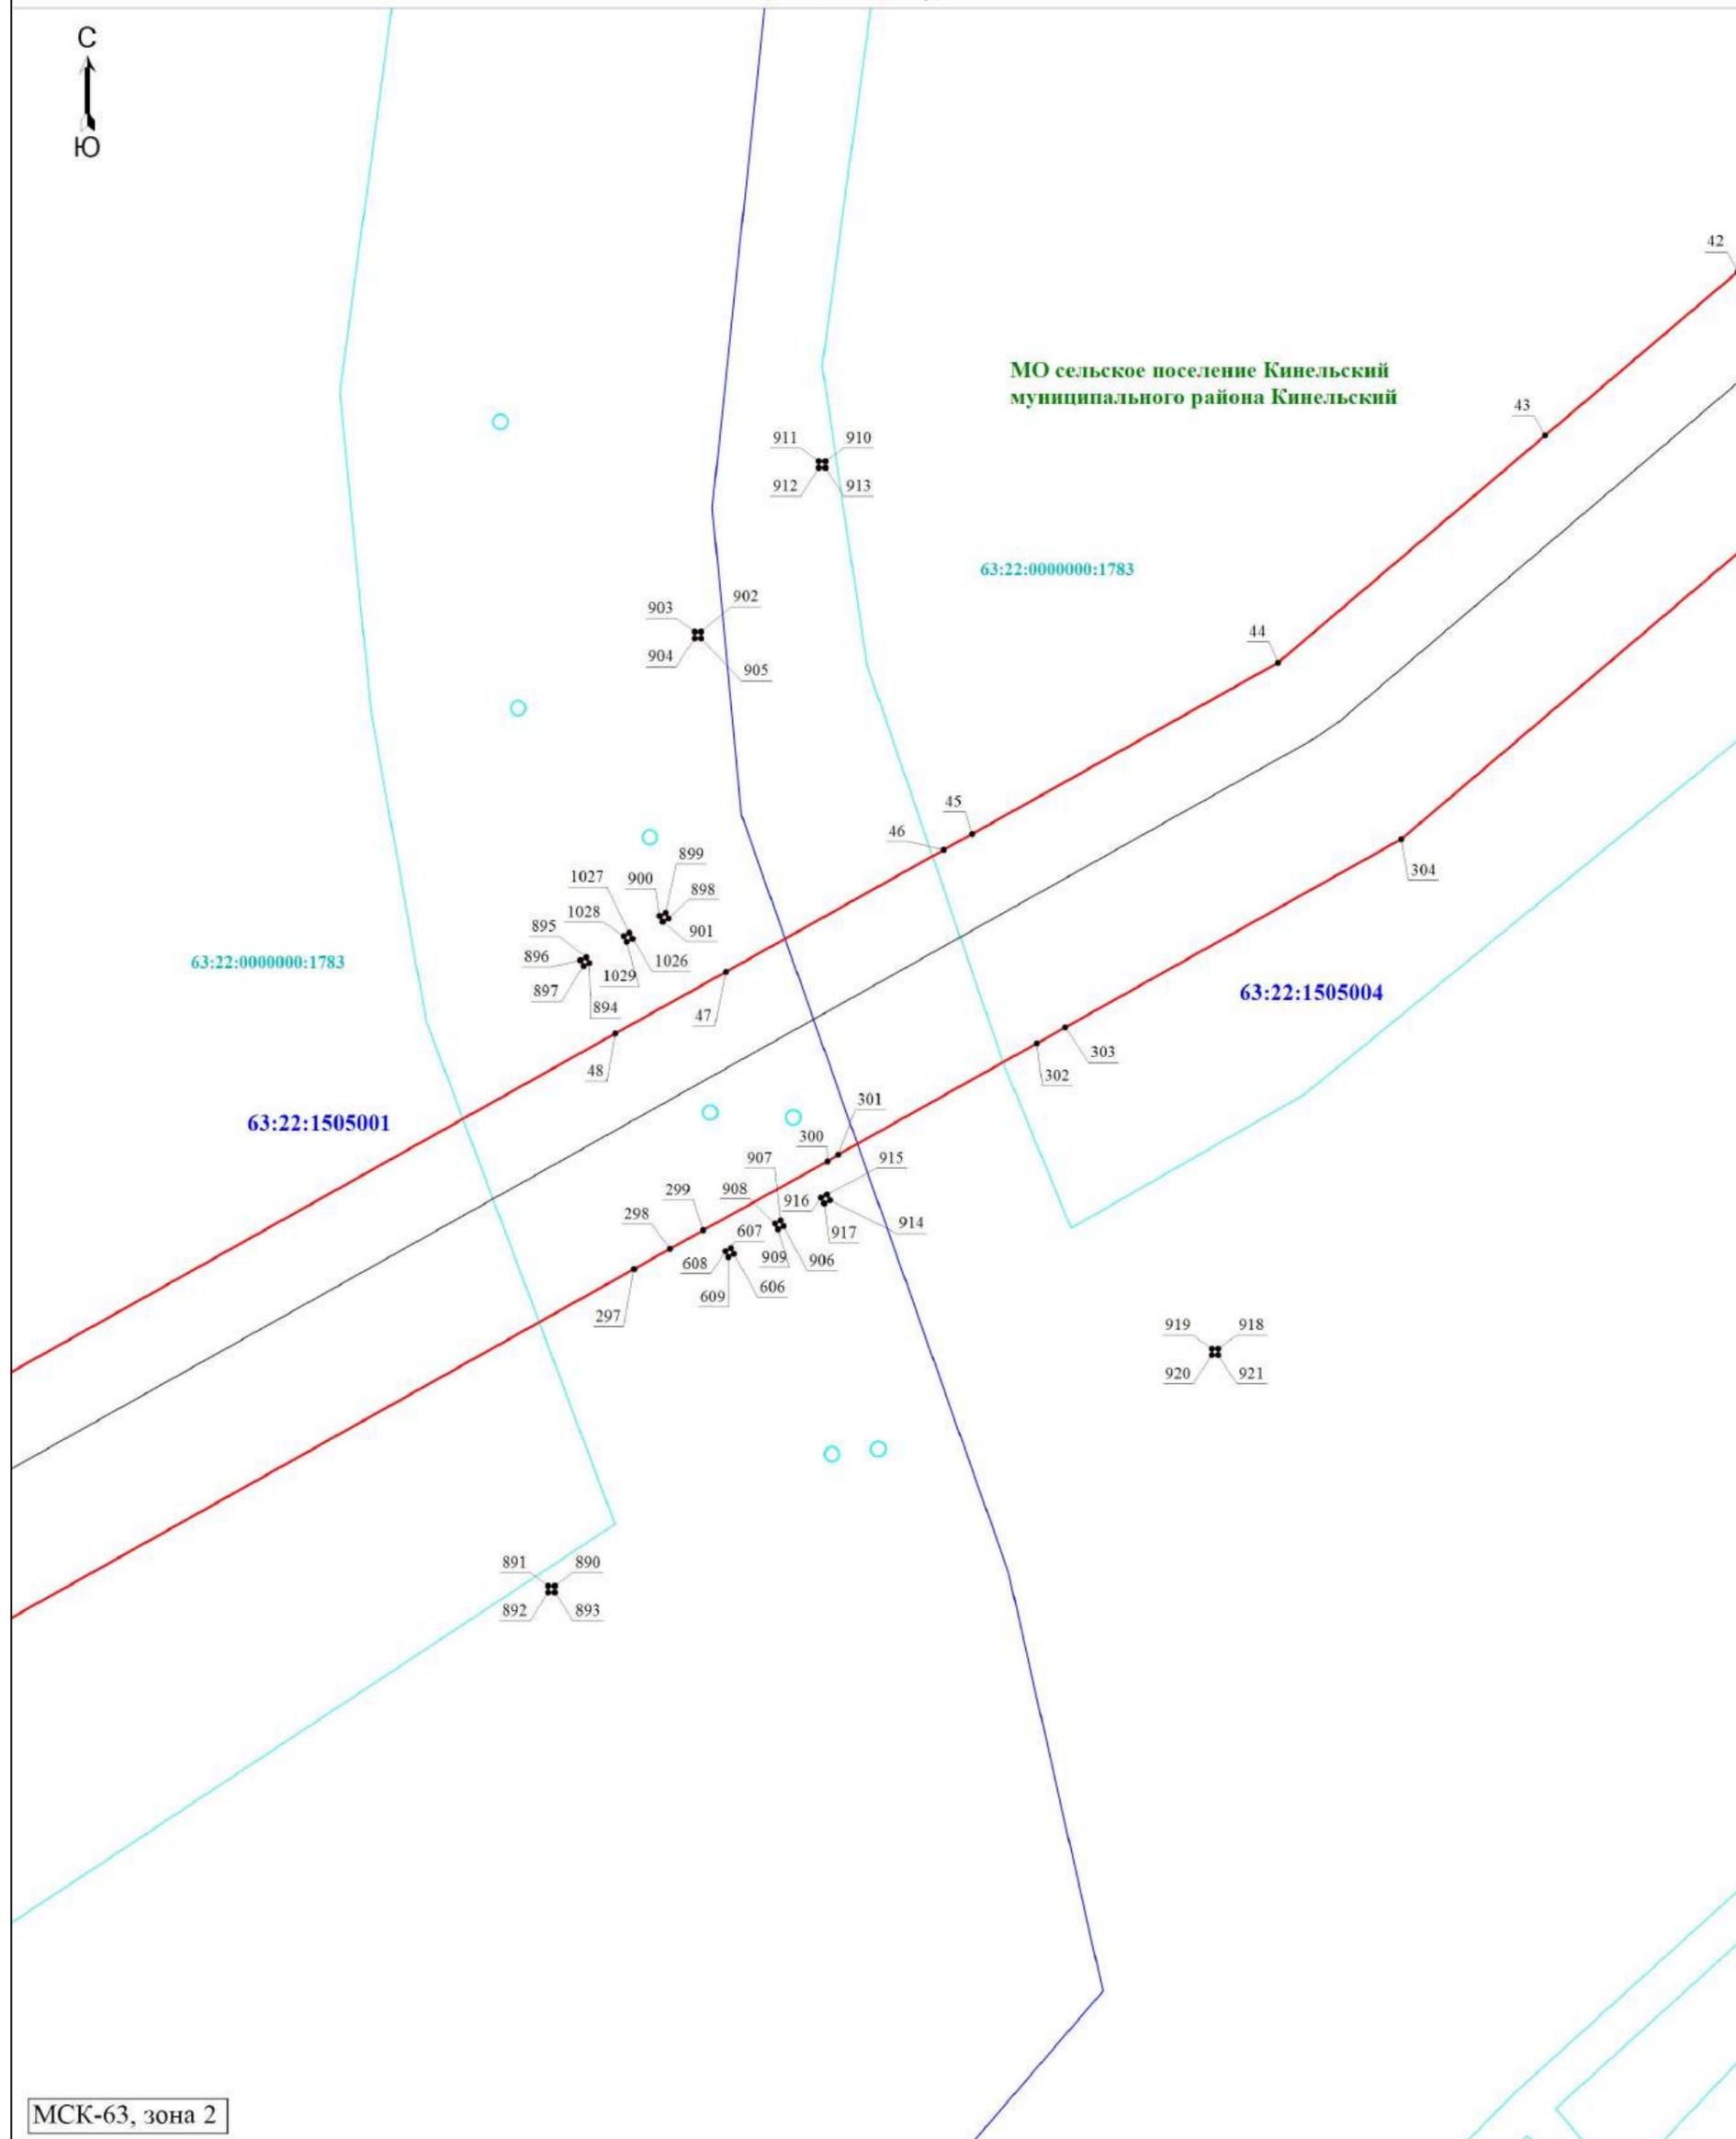


МСК-63, зона 2

Условные обозначения приведены на первом листе

Масштаб 1:1000

Схема расположения границ публичного сервитута

Выносной лист 6

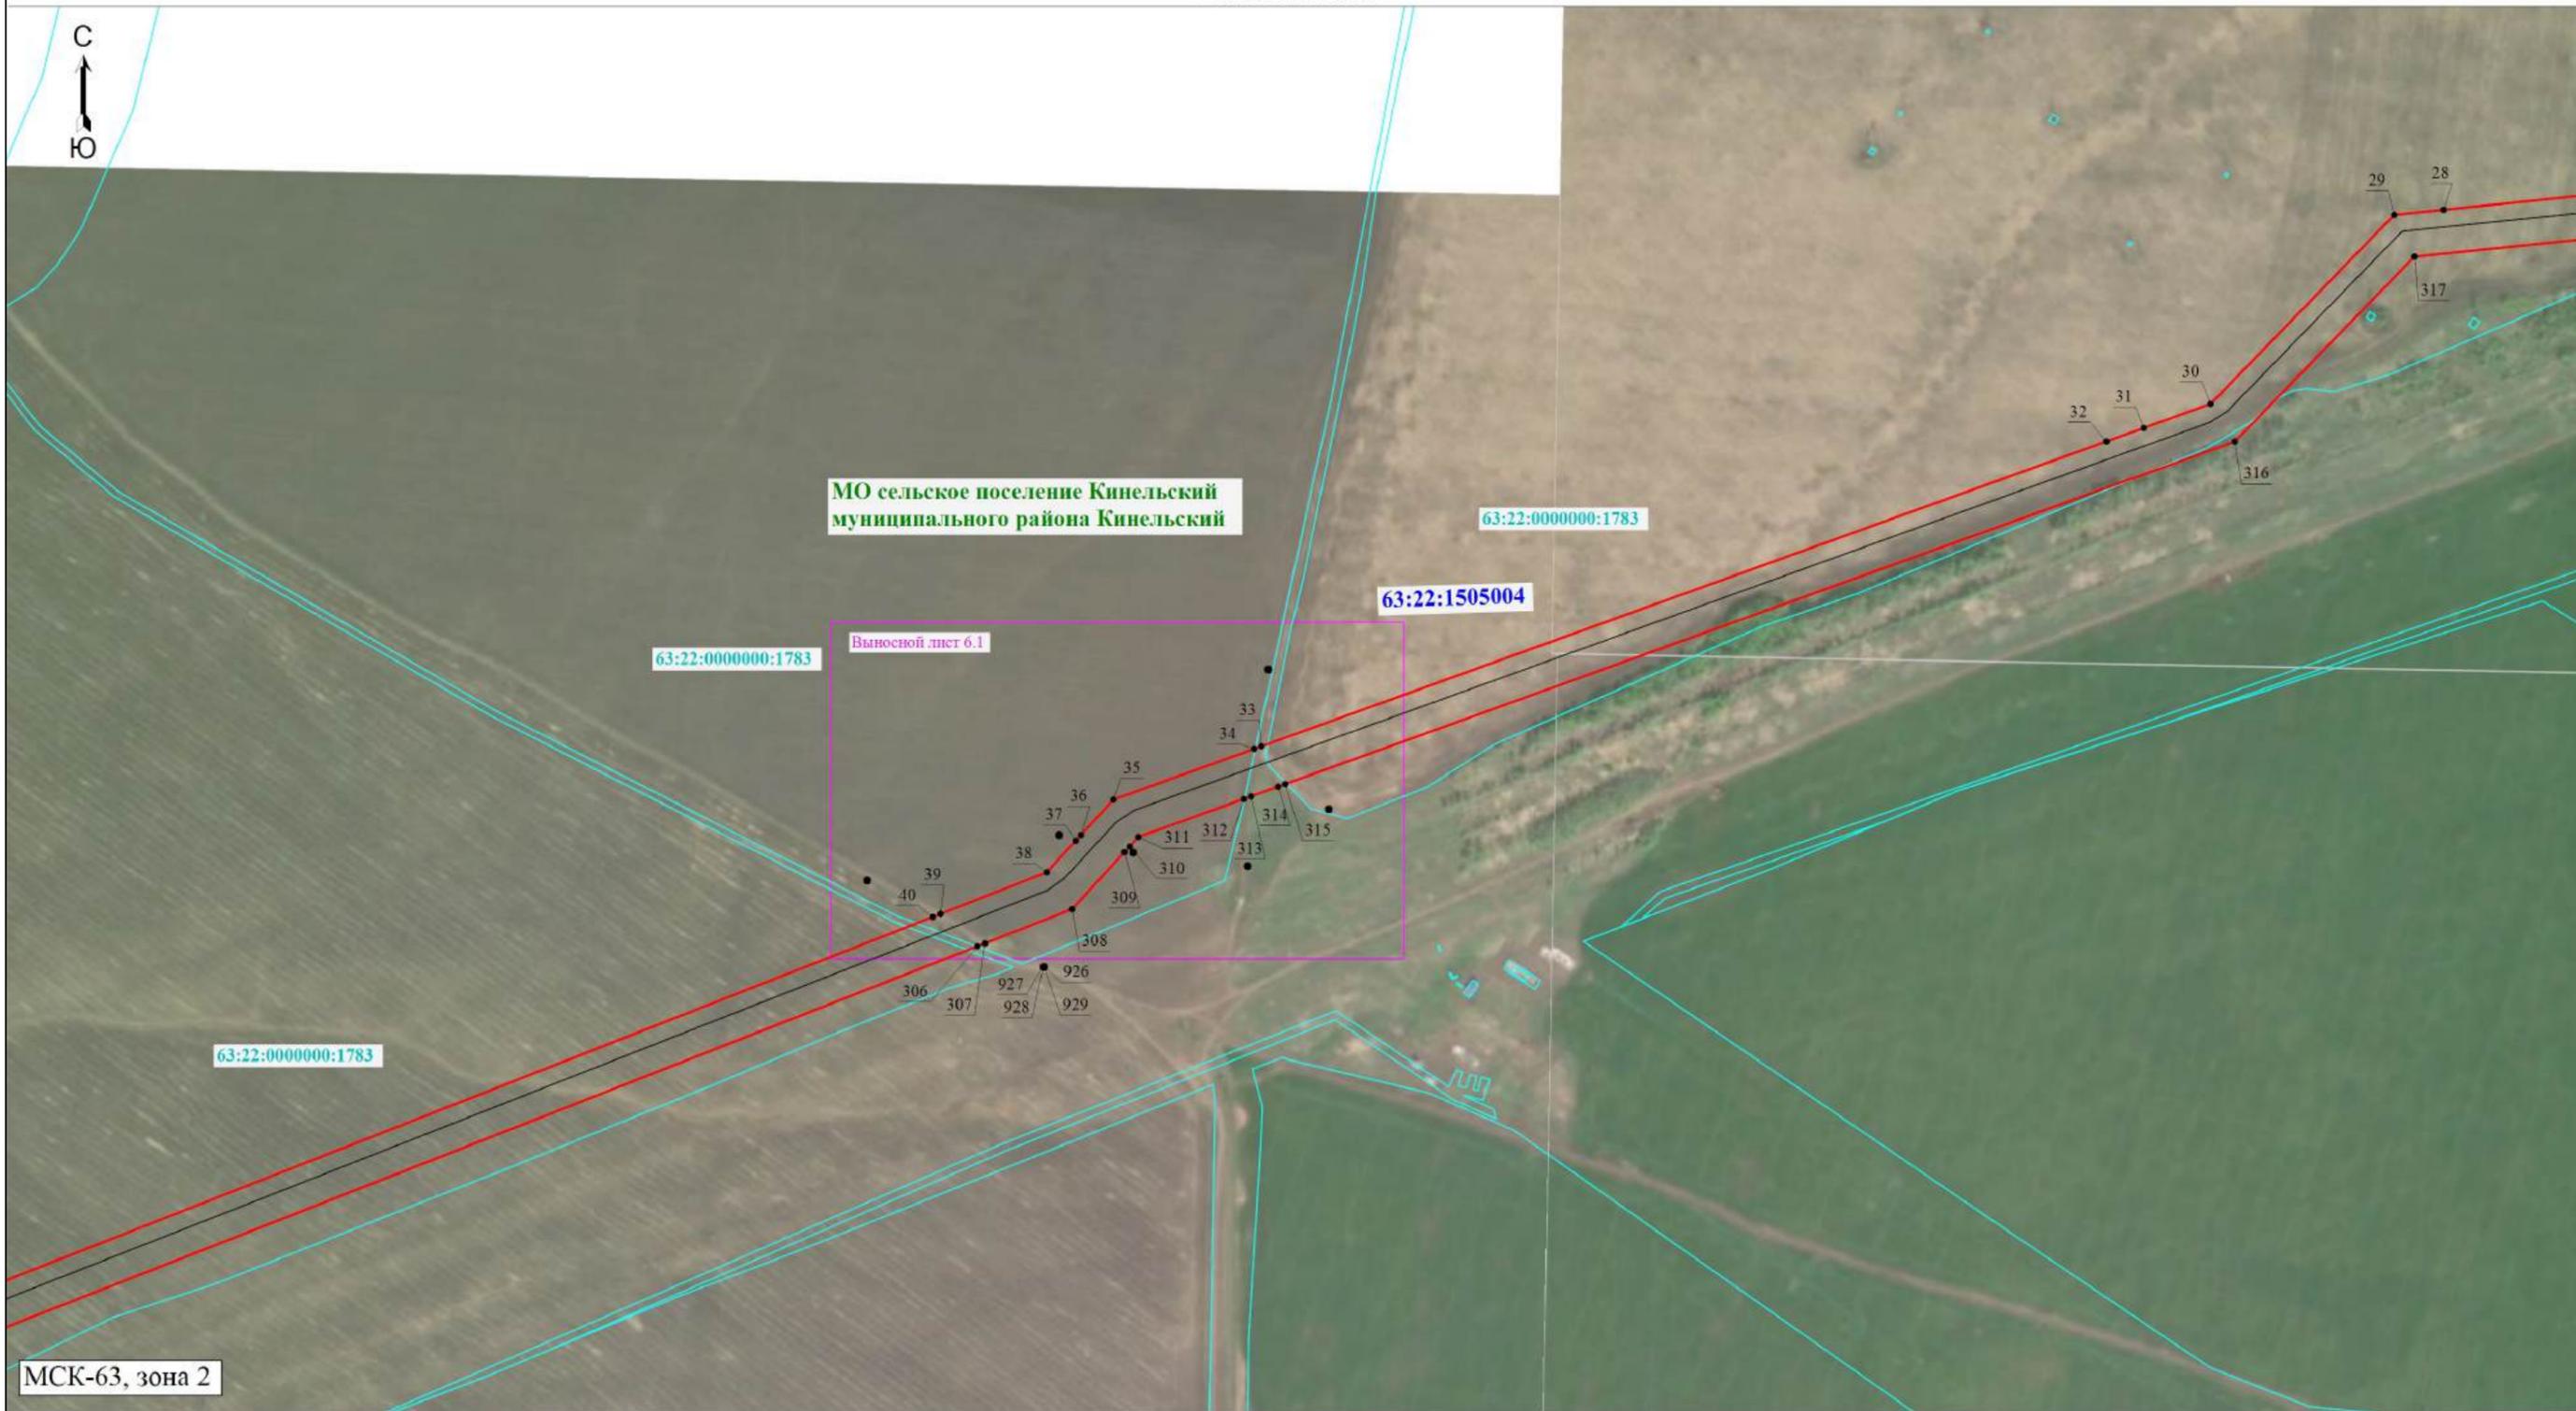

Масштаб 1:5000

Условные обозначения приведены на первом листе

Схема расположения границ публичного сервитута

Выносной лист 6.1



МО сельское поселение Кинельский
муниципального района Кинельский

63:22:1505004

63:22:0000000:1783

63:22:0000000:1783

923 922
924 925

943 942
944 945

947 946
948 949

939 938
940 941

931 930
932 933

310 311
935 934
936 937

38

40 39

308

34

33

312

313

314

315

35

36

37


МСК-63, зона 2

Условные обозначения

Масштаб 1:1000

Схема расположения границ публичного сервитута

Выносной лист 7

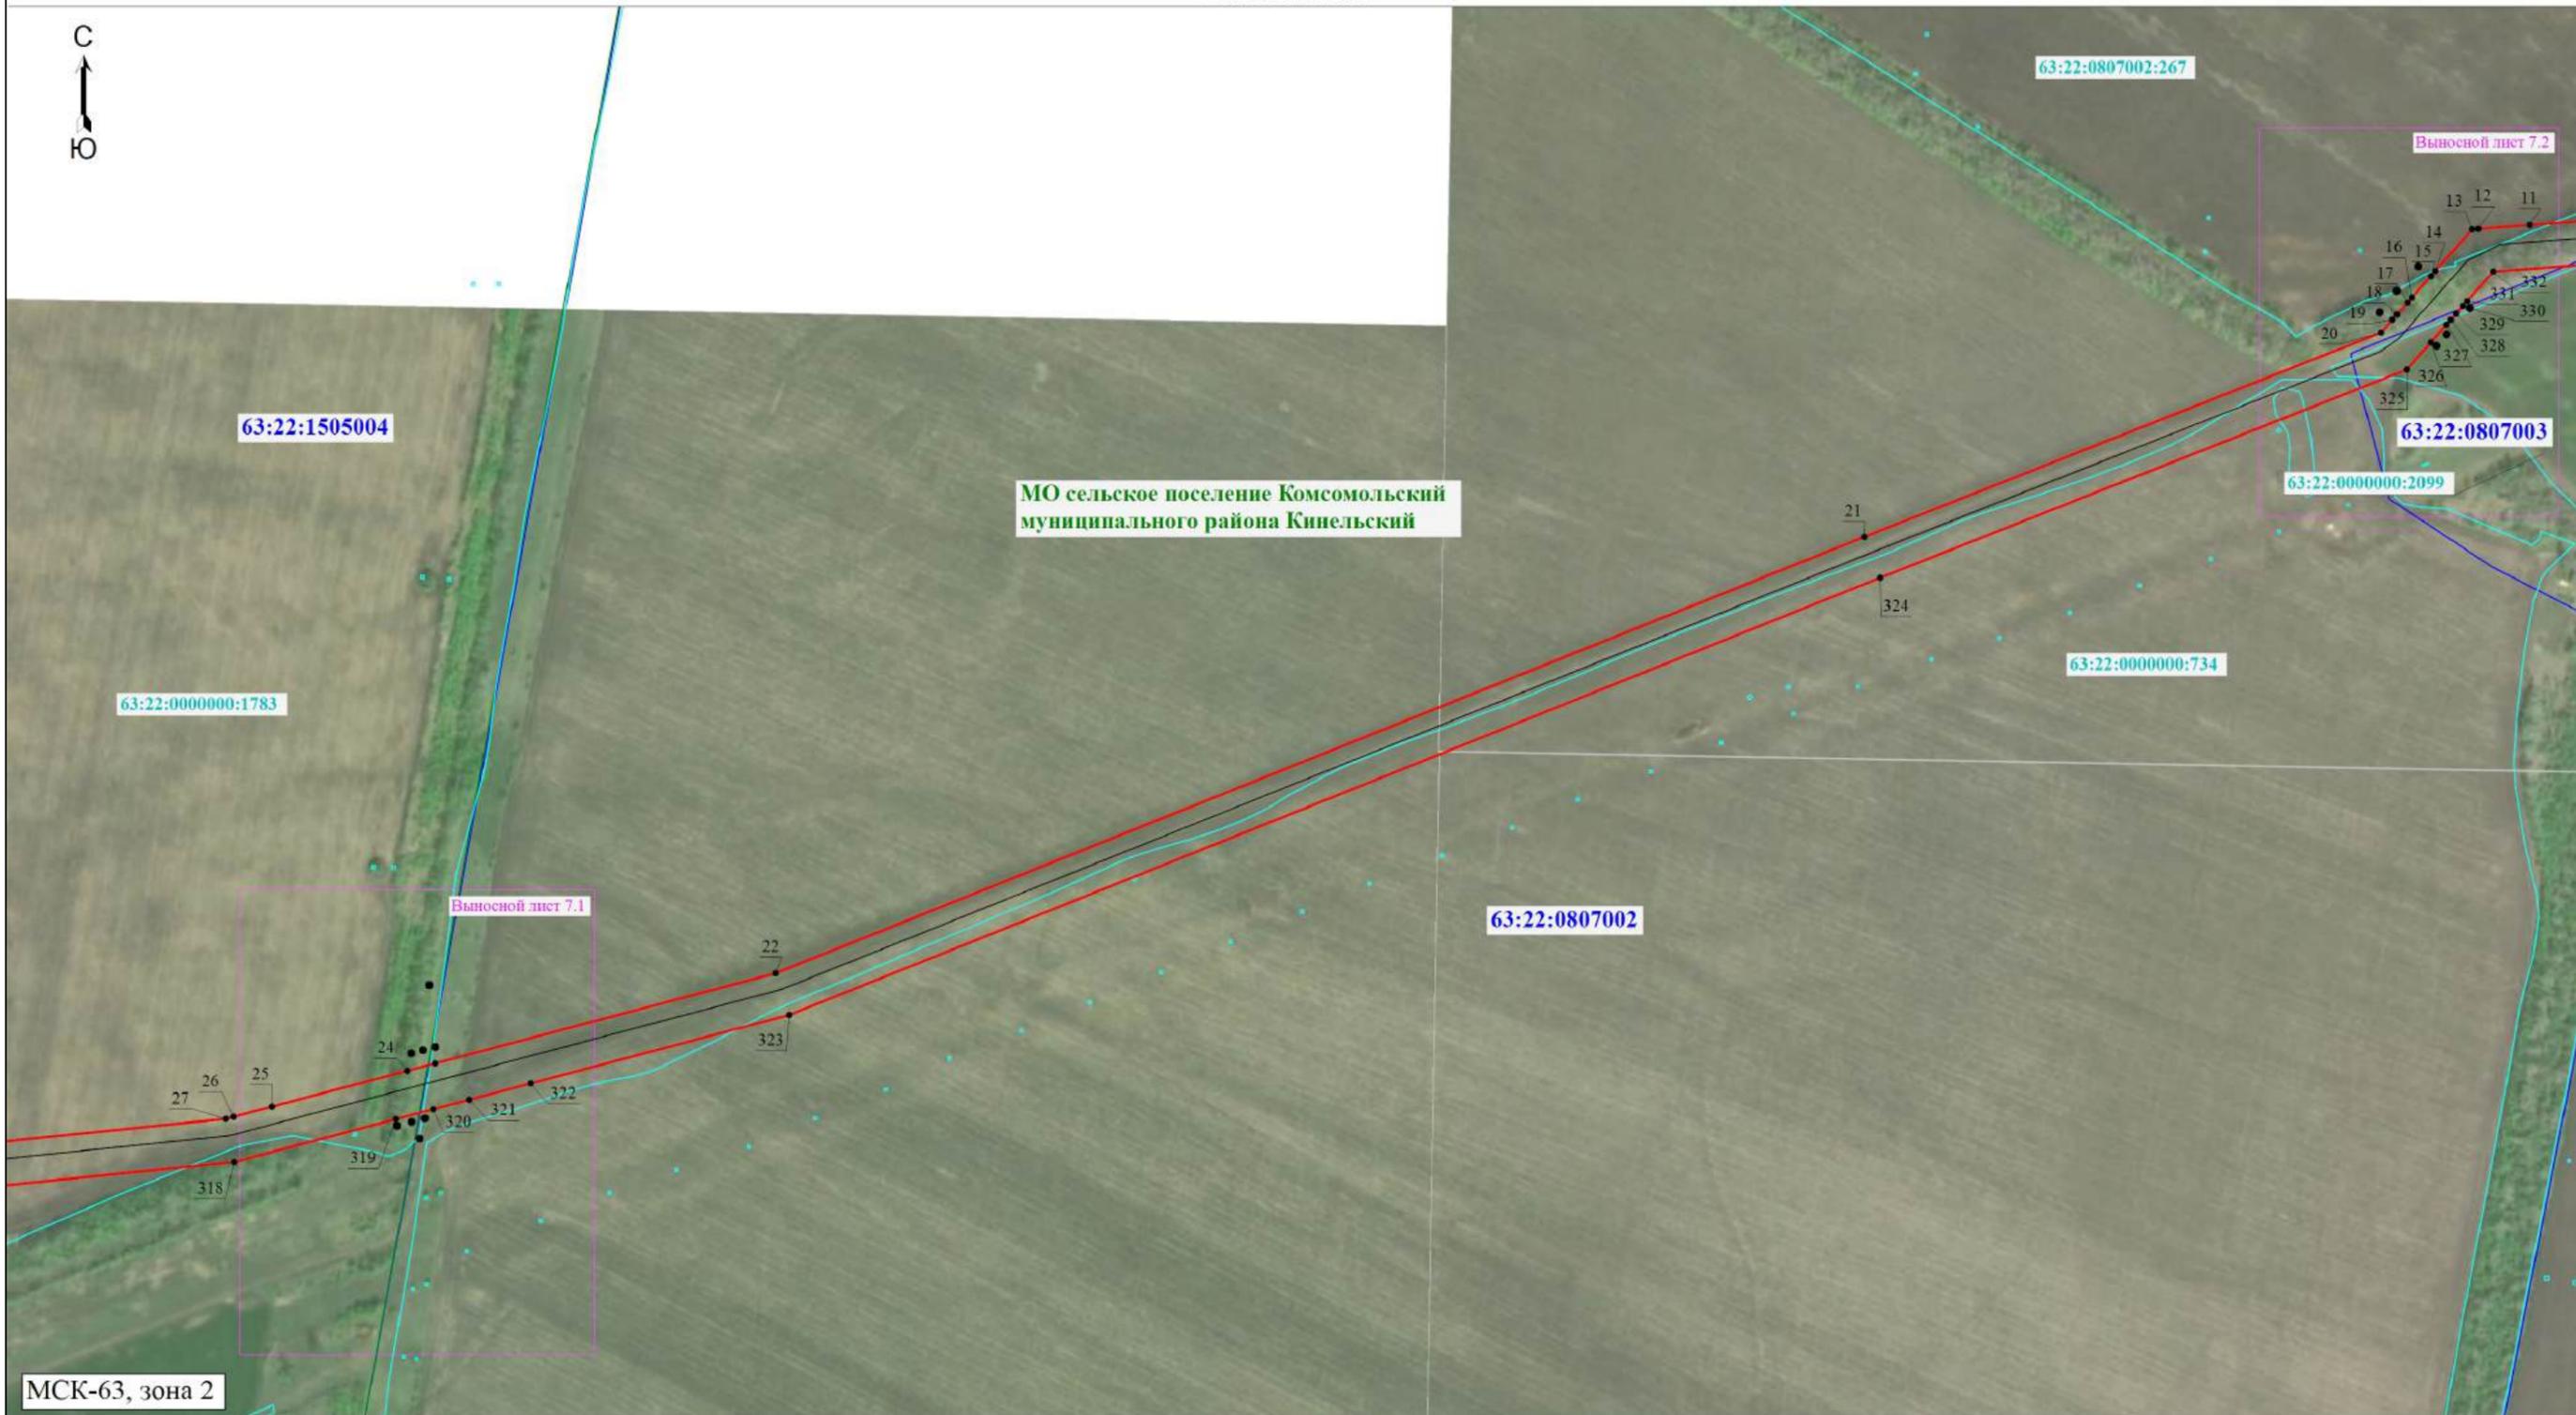

Условные обозначения приведены на первом листе

Масштаб 1:5000

Схема расположения границ публичного сервитута

Выносной лист 7.1



63:22:0000000:1783

63:22:1505004

МО сельское поселение Комсомольский
муниципального района Кинельский

63:22:0807002

63:22:0000000:734

25

975 974
976 977

966 979
967 980
955 954
956 968
957 969

319 951 959 958
952 950 961
953 960 962
963 964 965

978 981

971 970
973 972

962 965

23

320

964

24

321

965

322

МСК-63, зона 2

Условные обозначения приведены на первом листе


Масштаб 1:1000

Схема расположения границ публичного сервитута

Выносной лист 7.2



МО сельское поселение Комсомольский
муниципального района Кинельский

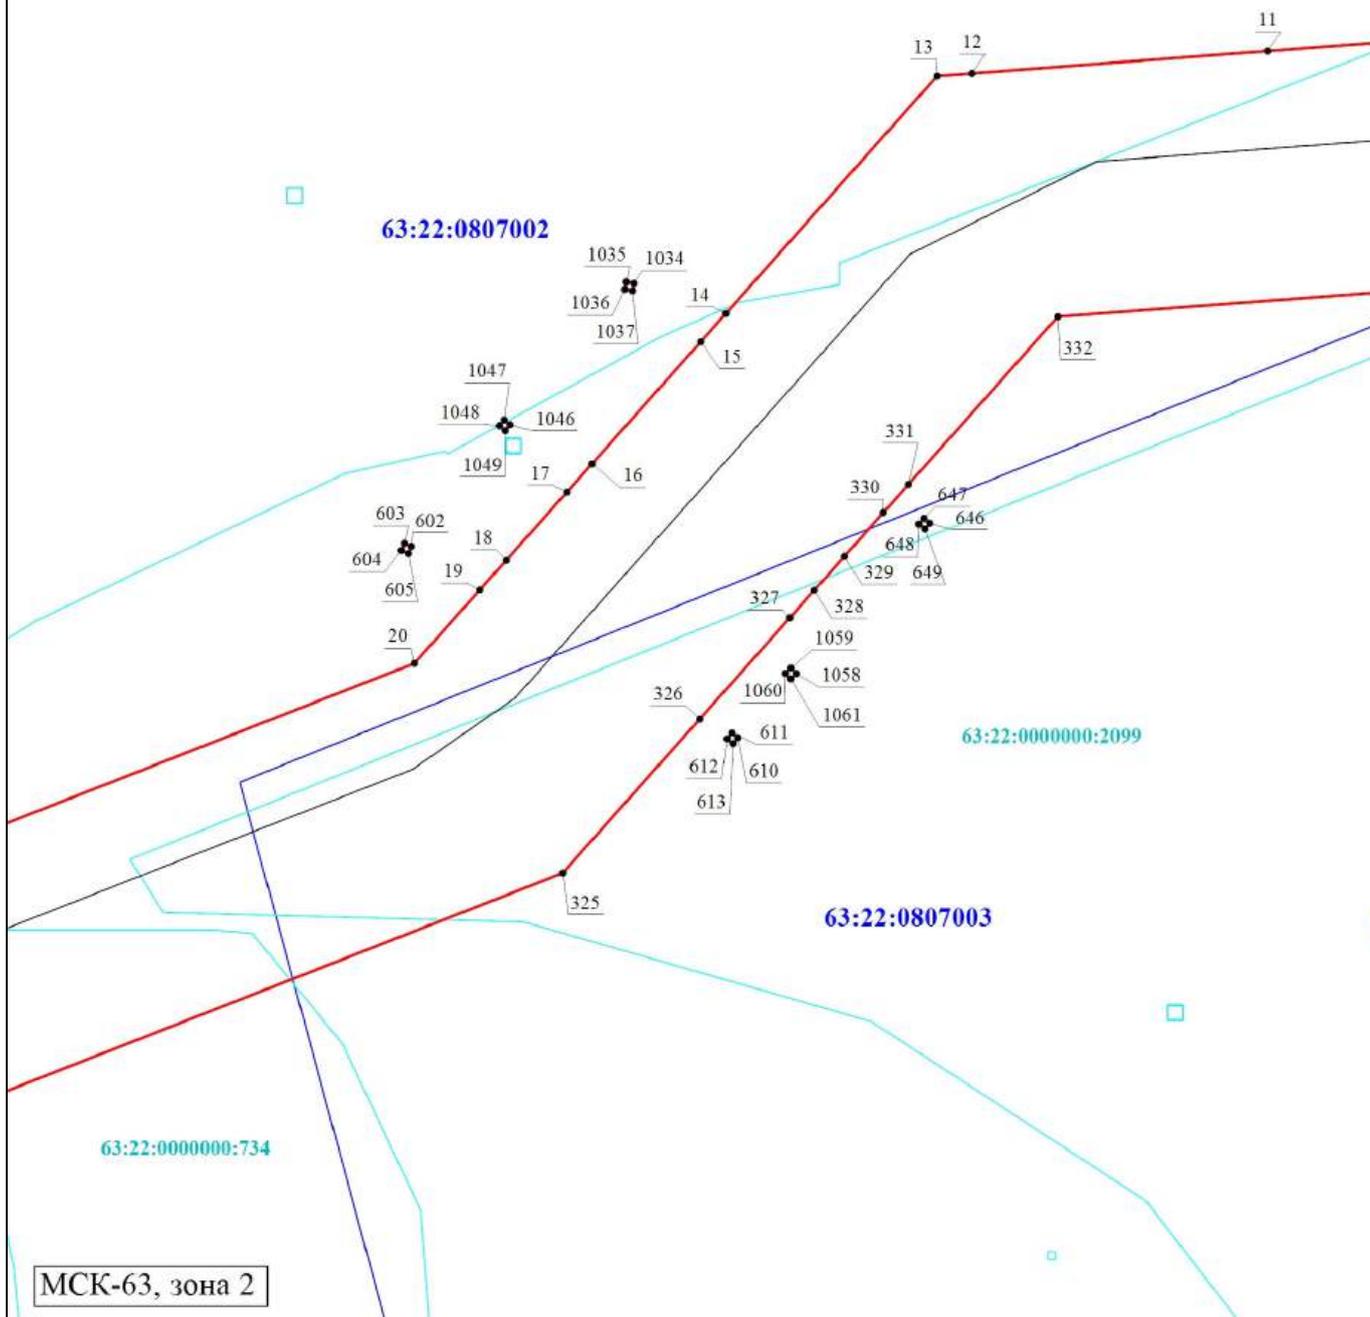


Масштаб 1:1000

Условные обозначения приведены на первом листе

Схема расположения границ публичного сервитута

Выносной лист 8

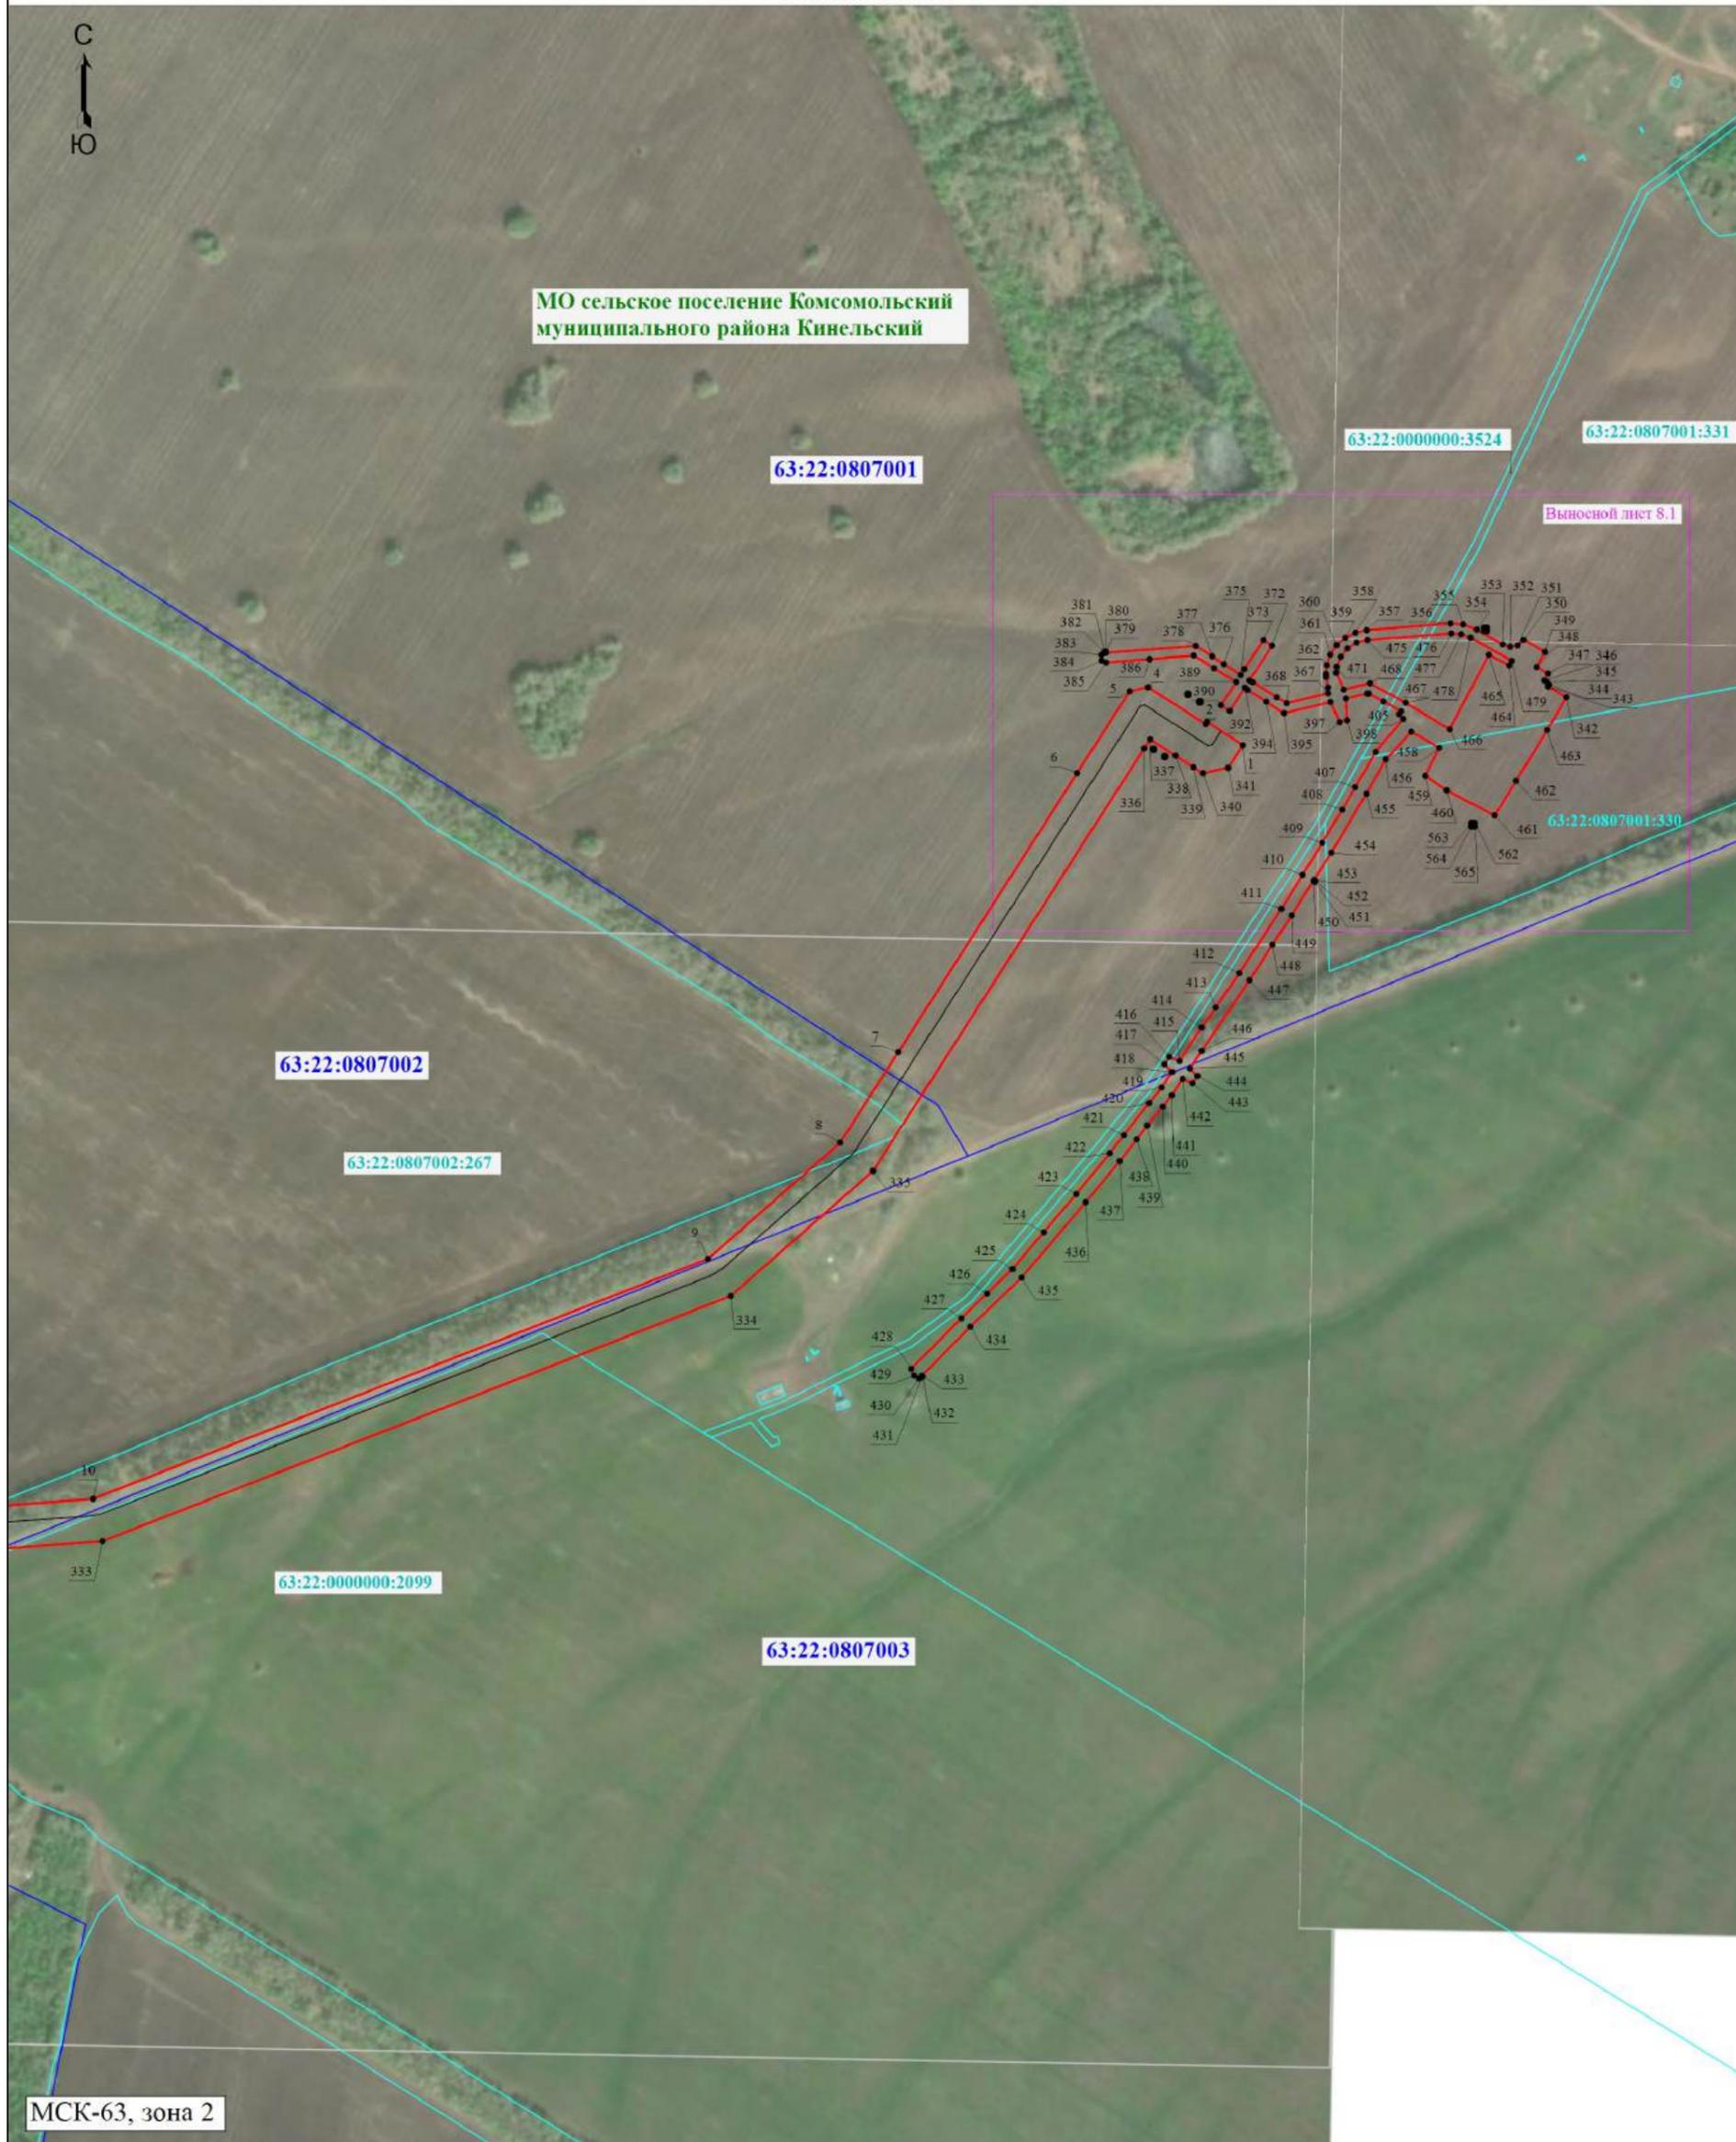

МСК-63, зона 2

Условные обозначения приведены на первом листе

Масштаб 1:5000

