


ГРАФИЧЕСКОЕ ОПИСАНИЕ МЕСТОПОЛОЖЕНИЯ ГРАНИЦ ПУБЛИЧНОГО СЕРВИТУТА			
1. Местоположения границ публичного сервитута		Самарская область, Кинельский район, село Покровка	
2. Система координат		МСК-63	
3. Метод определения координат		Аналитический метод	
4. Площадь публичного сервитута		90 кв.м.	
Обозначение характерных точек границы	Координаты, м		Средняя квадратическая погрешность положения характерной точки (M _t), м
	X	Y	
1	2	3	4
1	396708,81	2221701,36	0.1
2	396712,44	2221699,67	0.1
3	396721,77	2221720,09	0.1
4	396718,07	2221721,62	0.1
1	396708,81	2221701,36	0.1

СХЕМА РАСПОЛОЖЕНИЯ ГРАНИЦ ПУБЛИЧНОГО СЕРВИТУТА

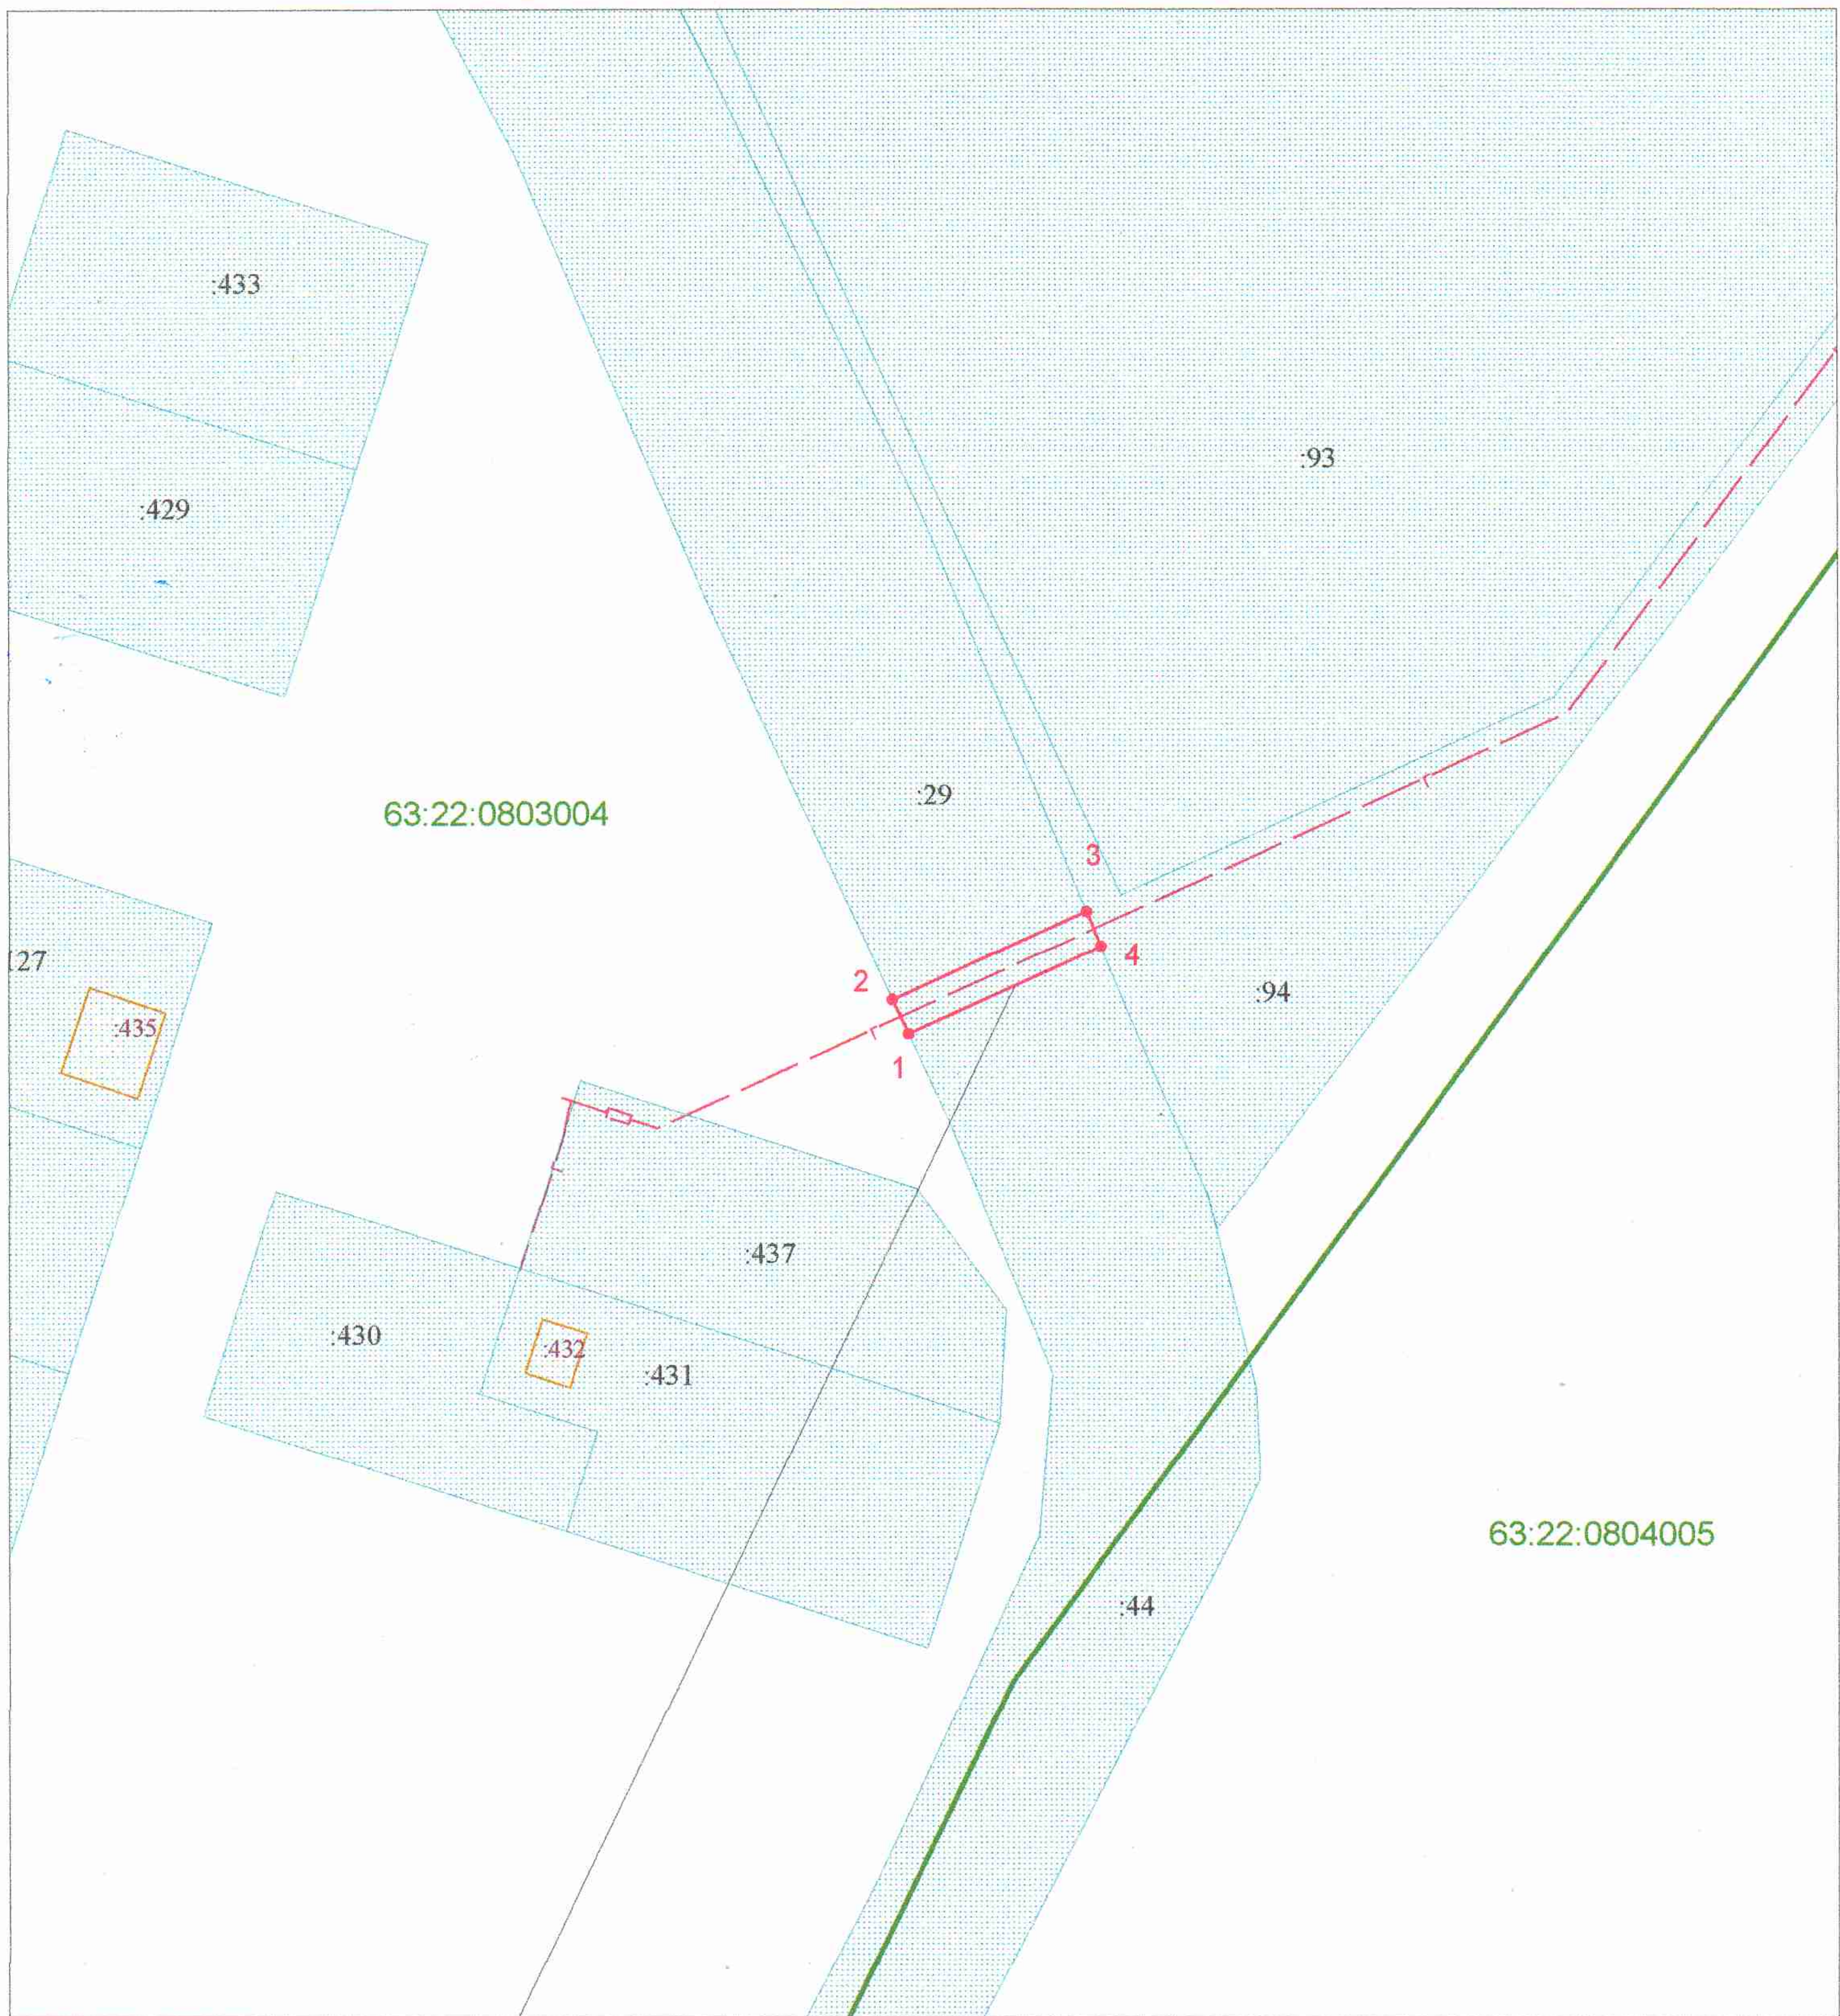

Граница публичного сервитута

Условные обозначения

Масштаб 1:1000

- | | | | |
|------|--|---------------|---|
| — | Границы кадастрового квартала | 63:22:0803004 | Номера кадастрового квартала |
| ■ | Граница земельных участков включенных в ЕГРН | — | Граница публичного сервитута |
| :431 | Надпись кадастрового номера земельного участка | — Г — | Граница проектного инженерного сооружения |
| :432 | Надпись кадастрового номера ОКС | • | Характерная точка границы |
| — | Граница ОКС включенных в ЕГРН | 1 | Обозначение новой характерной точки |