


Схема расположения границ публичного сервитута

МСК-63, зона 2

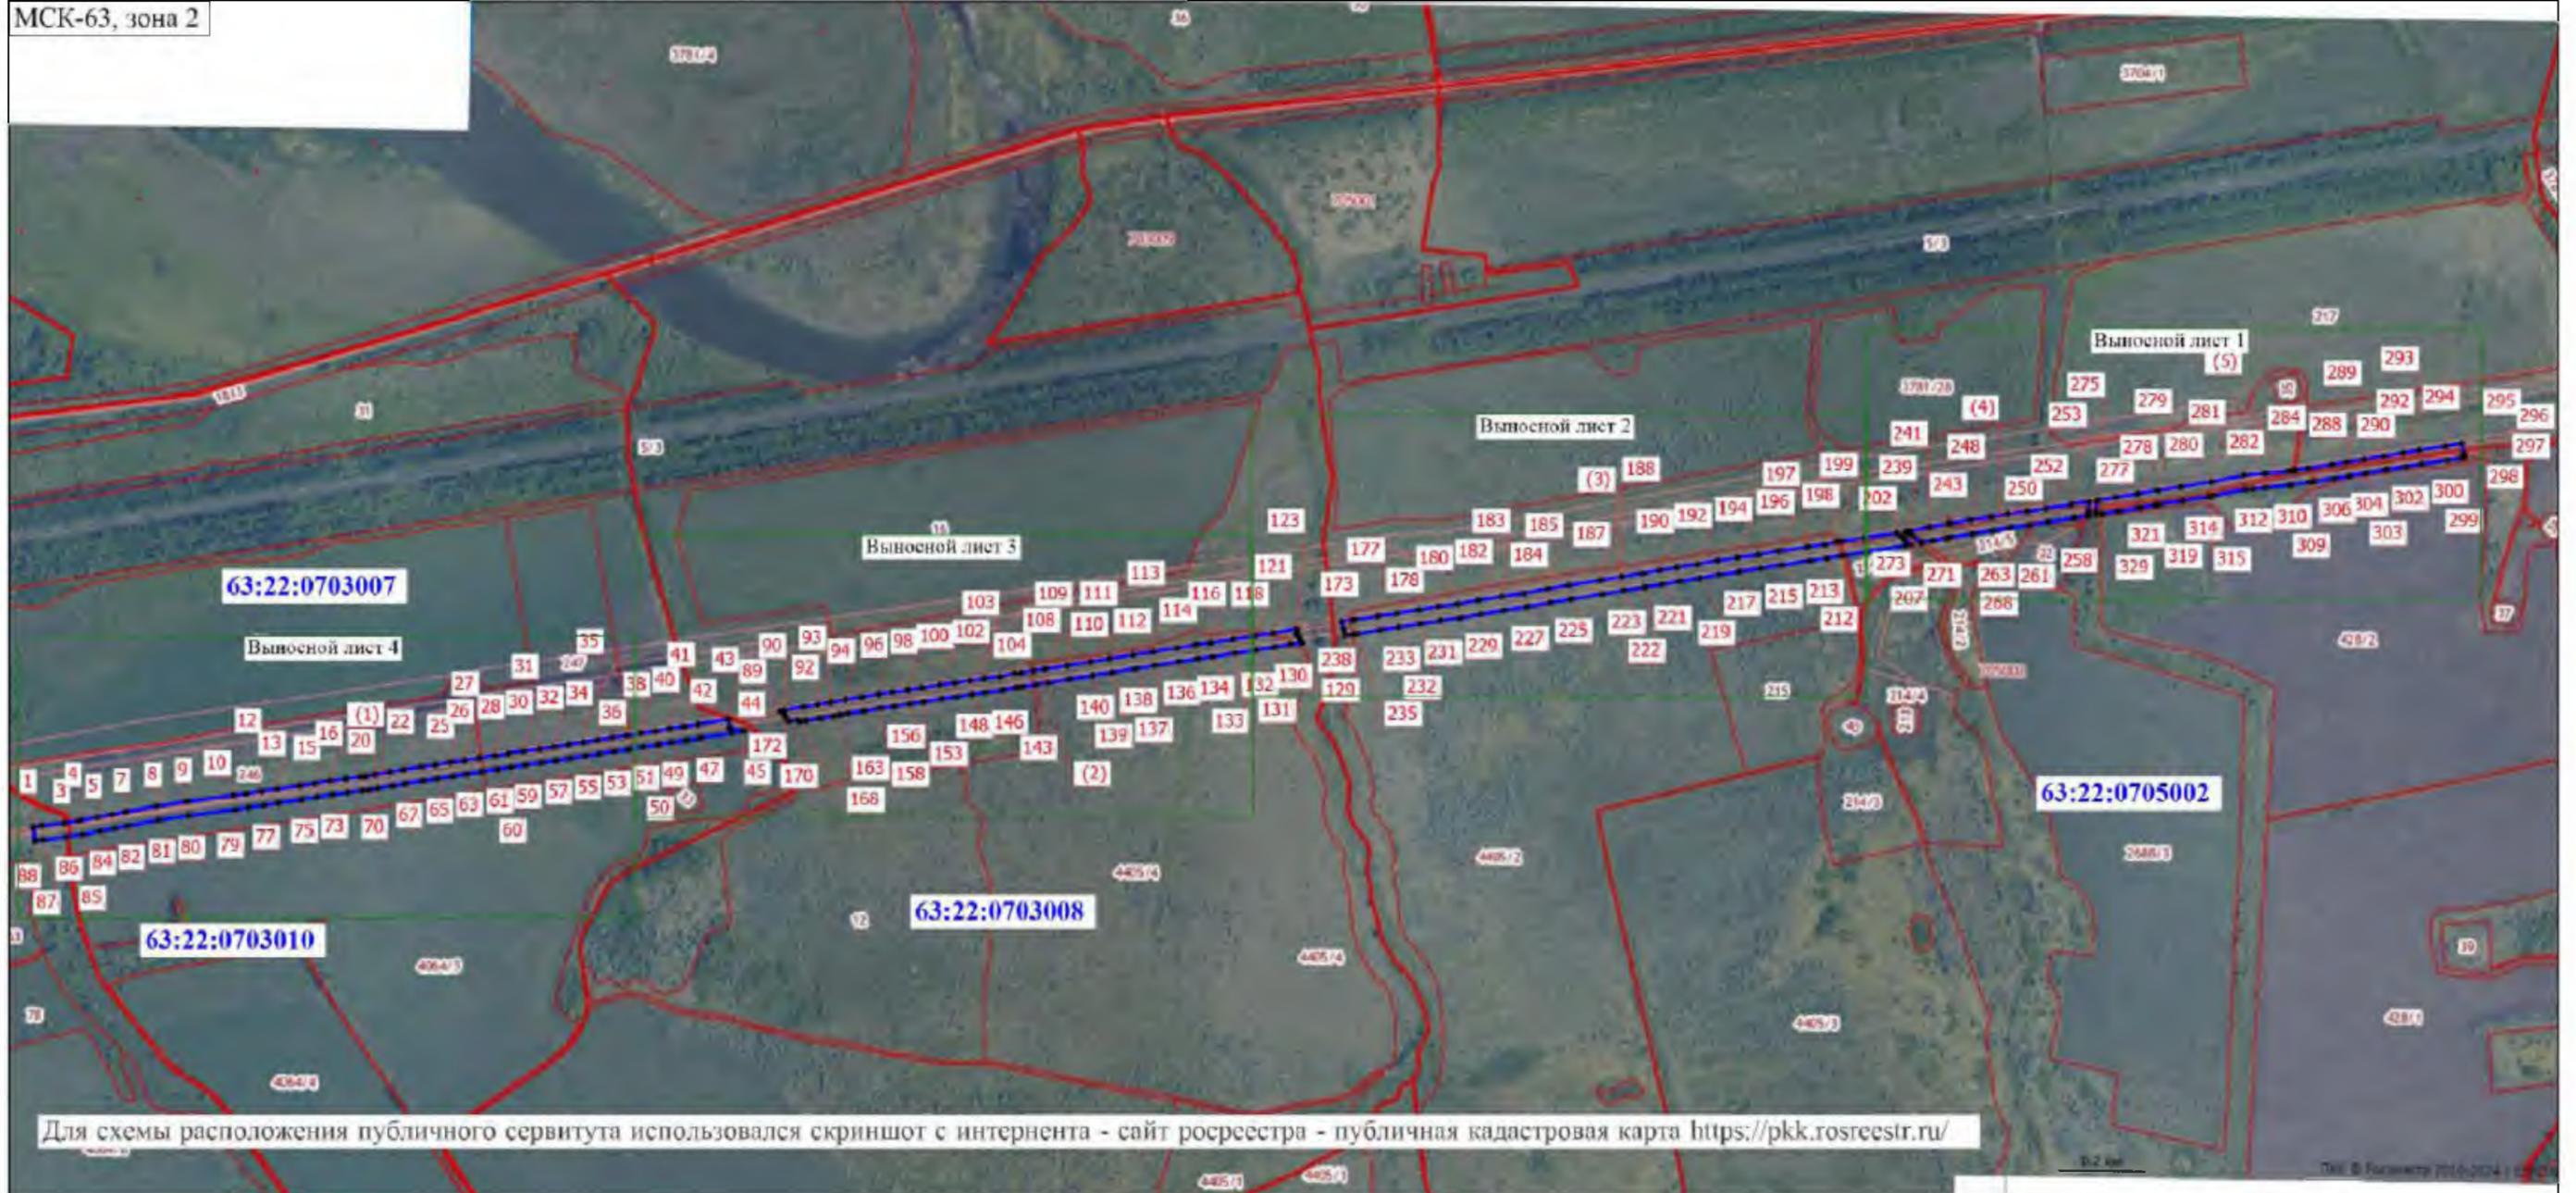

Масштаб 1:14900

Условные обозначения

- | | |
|---|--|
| <ul style="list-style-type: none"> • - Характерная точка границы, сведения о которой позволяют однозначно определить ее положение на местности 63:22:0703010 - Номер кадастрового квартала — - Граница кадастрового квартала — - Граница публичного сервитута | <ul style="list-style-type: none"> 1 - Обозначение новой характерной точки — - Граница земельного участка (1) - Номер контура публичного сервитута |
|---|--|

Подпись _____


Дата " ____ " _____ г.

Место для оттиска печати (при наличии) лица, составившего описание местоположения границ объекта

Схема расположения границ публичного сервитута

Выносной лист 3

МСК-63, зона 2

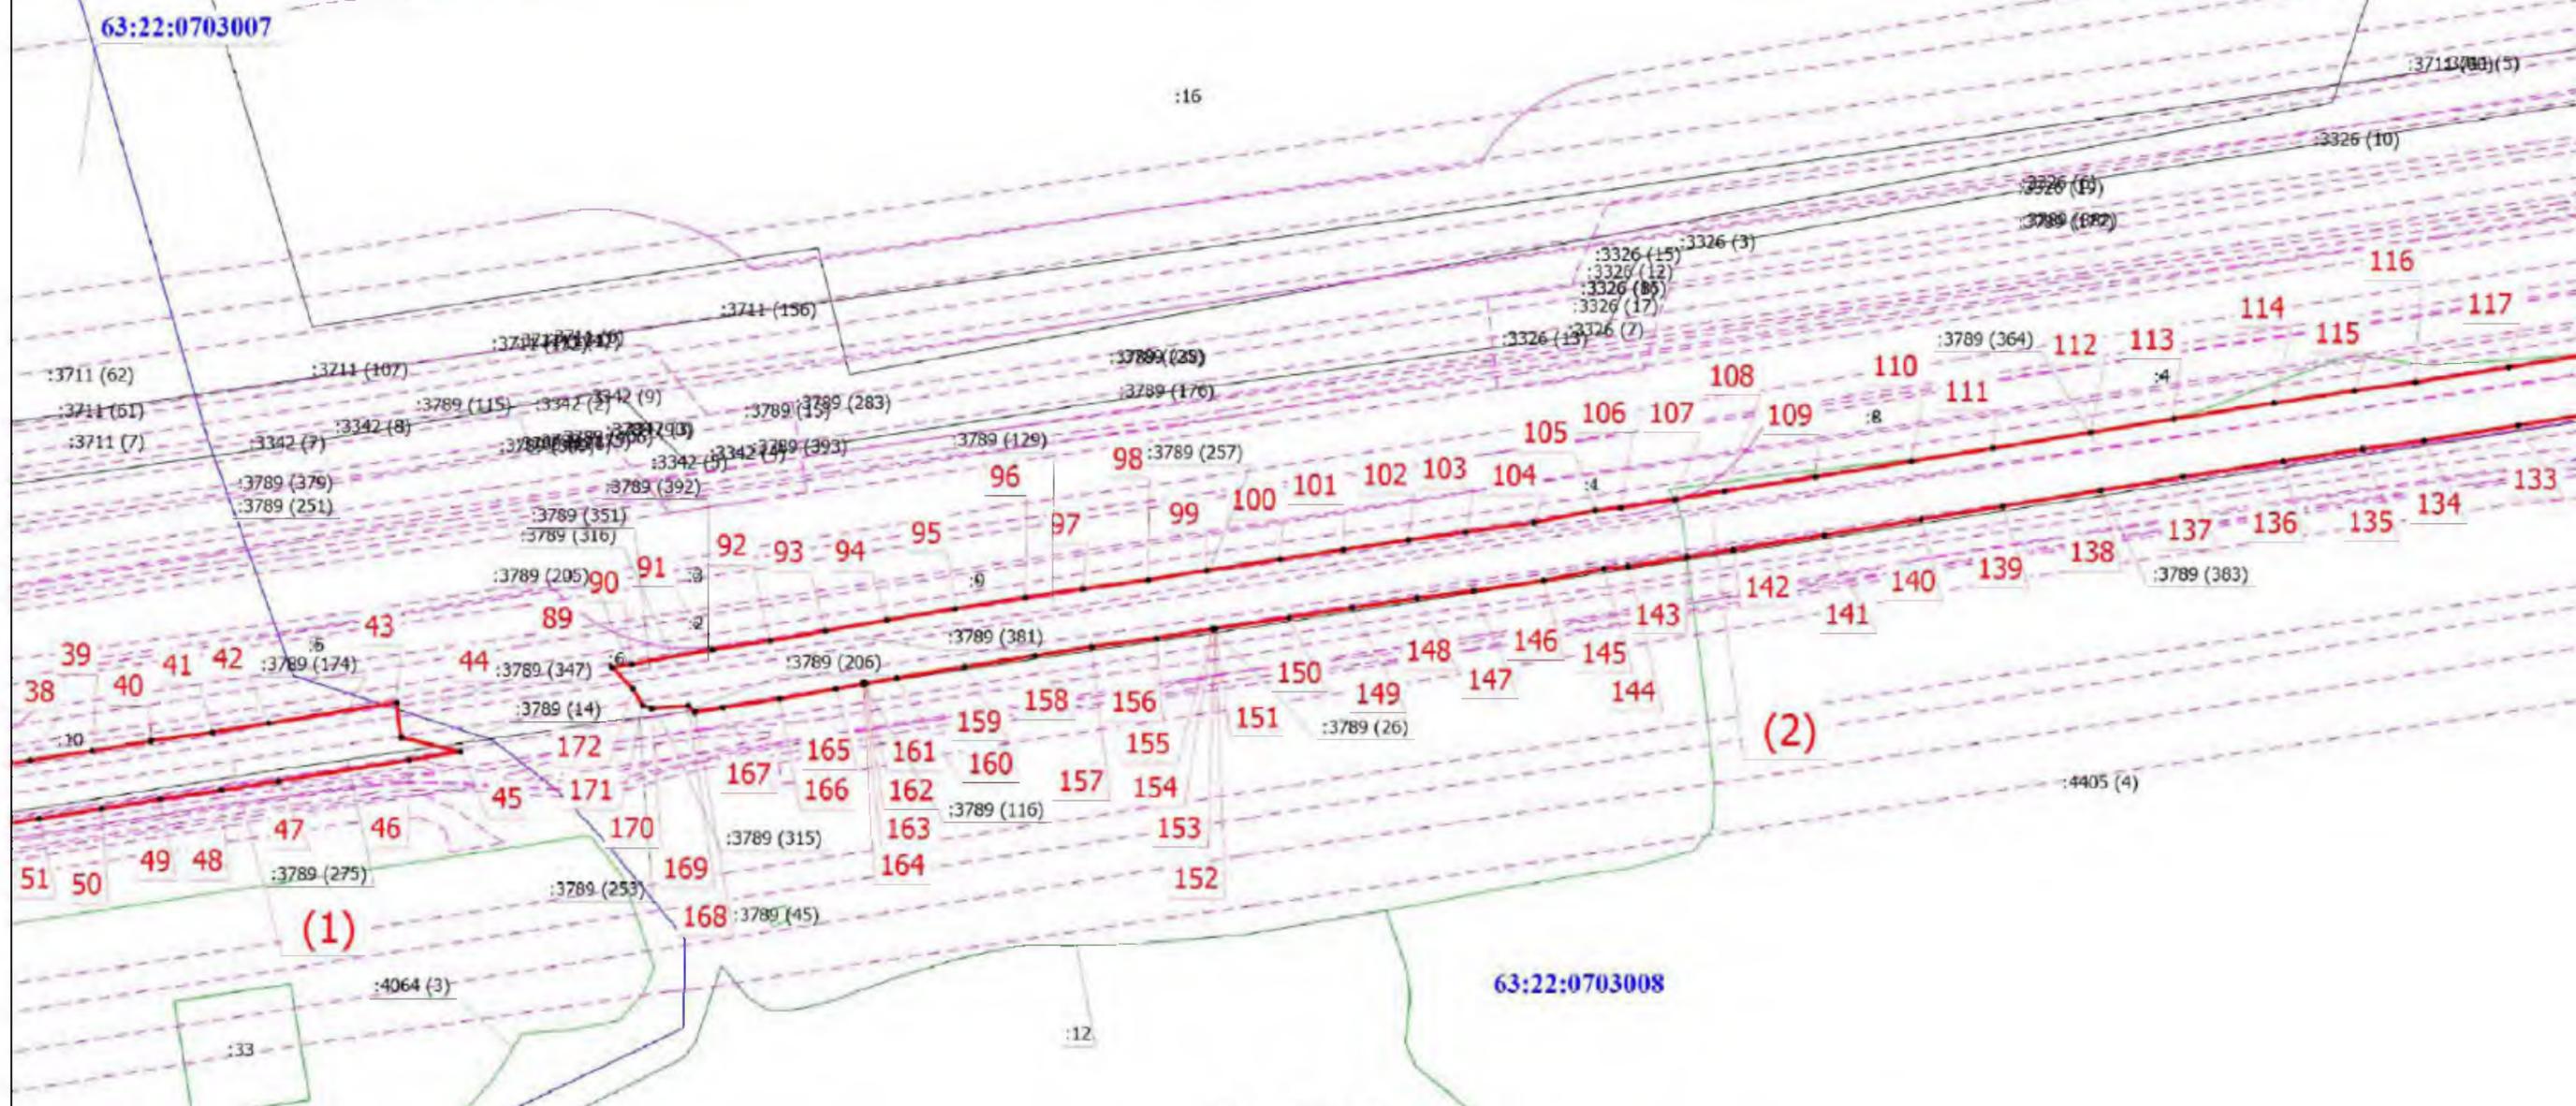

Масштаб 1:3600

Условные обозначения

- - Характерная точка границы, сведения о которой позволяют однозначно определить ее положение на местности
- :1 - Кадастровый номер земельного участка
- — — — — Часть границы, сведения ЕГРН о которой позволяют однозначно определить ее положение на местности
- — — — — Граница кадастрового квартала
- 63:22:0703010 - Номер кадастрового квартала
- (1) - Номер контура публичного сервитута
- 1 - Обозначение новой характерной точки
- :3326 (3) - Обозначение контура земельного участка
- — — — — Граница земельного участка
- - - - - Граница зоны с особыми условиями
- — — — — Граница публичного сервитута

Подпись _____

Дата " ____ " ____ г.

Место для оттиска печати (при наличии) лица, составившего описание местоположения границ объекта

Схема расположения границ публичного сервитута

Выносной лист 4

МСК-63, зона 2

:23

63:22:0703007

:3711 (637)

:3342 (1)

:3342 (1)

:3342 (6)

:3789 (13)

:3789 (372)

:3789 (162)

(1)

34

35

36

37

28

30

31

32

33

34

35

36

37

:3789 (318)

22

24

25

26

27

28

29

30

31

32

33

34

35

36

:3789 (370)

:3789 (172)

:246

10

11

12

13

14

15

16

17

18

19

20

21

22

23

24

25

26

27

28

29

30

31

32

33

34

35

36

37

:3789 (173)

:3789 (231)

:3789 (8)

:3789 (370)

8

9

10

11

12

13

14

15

16

17

18

19

20

21

22

23

24

25

26

27

28

29

30

31

32

33

34

35

36

37

:3789 (12)

10

11

12

13

14

15

16

17

18

19

20

21

22

23

24

25

26

27

28

29

30

31

32

33

34

35

36

37

:3789 (160)

:3789 (158)

:3789 (143)

:3789 (114)

8

9

10

11

12

13

14

15

16

17

18

19

20

21

22

23

24

25

26

27

28

29

30

31

32

33

34

35

36

37

:3789 (173)

:3789 (231)

:3789 (8)

:3789 (370)

8

9

10

11

12

13

14

15

16

17

18

19

20

21

22

23

24

25

26

27

28

29

30

31

32

33

34

35

36

37

88

87

86

85

84

83

82

81

80

79

78

77

76

75

74

73

72

71

70

69

68

67

66

65

64

63

62

61

60

59

58

57

56

55

54

53

52

:63

63:22:0703010

:4064 (3)

Масштаб 1:3600

Условные обозначения

- - Характерная точка границы, сведения о которой позволяют однозначно определить ее положение на местности
- :1 - Кадастровый номер земельного участка
- - Часть границы, сведения ЕГРН о которой позволяют однозначно определить ее положение на местности
- - Граница кадастрового квартала
- 63:22:0703010 - Номер кадастрового квартала
- (1) - Номер контура публичного сервитута

- 1 - Обозначение новой характерной точки
- :3342 (1) - Обозначение контура земельного участка
- - Граница земельного участка
- - Граница зоны с особыми условиями
- - Граница публичного сервитута

Подпись _____

Дата " ____ " ____ г.

Место для оттиска печати (при наличии) лица, составившего описание местоположения границ объекта