


Схема расположения границ публичного сервитута

МСК-63, зона 2

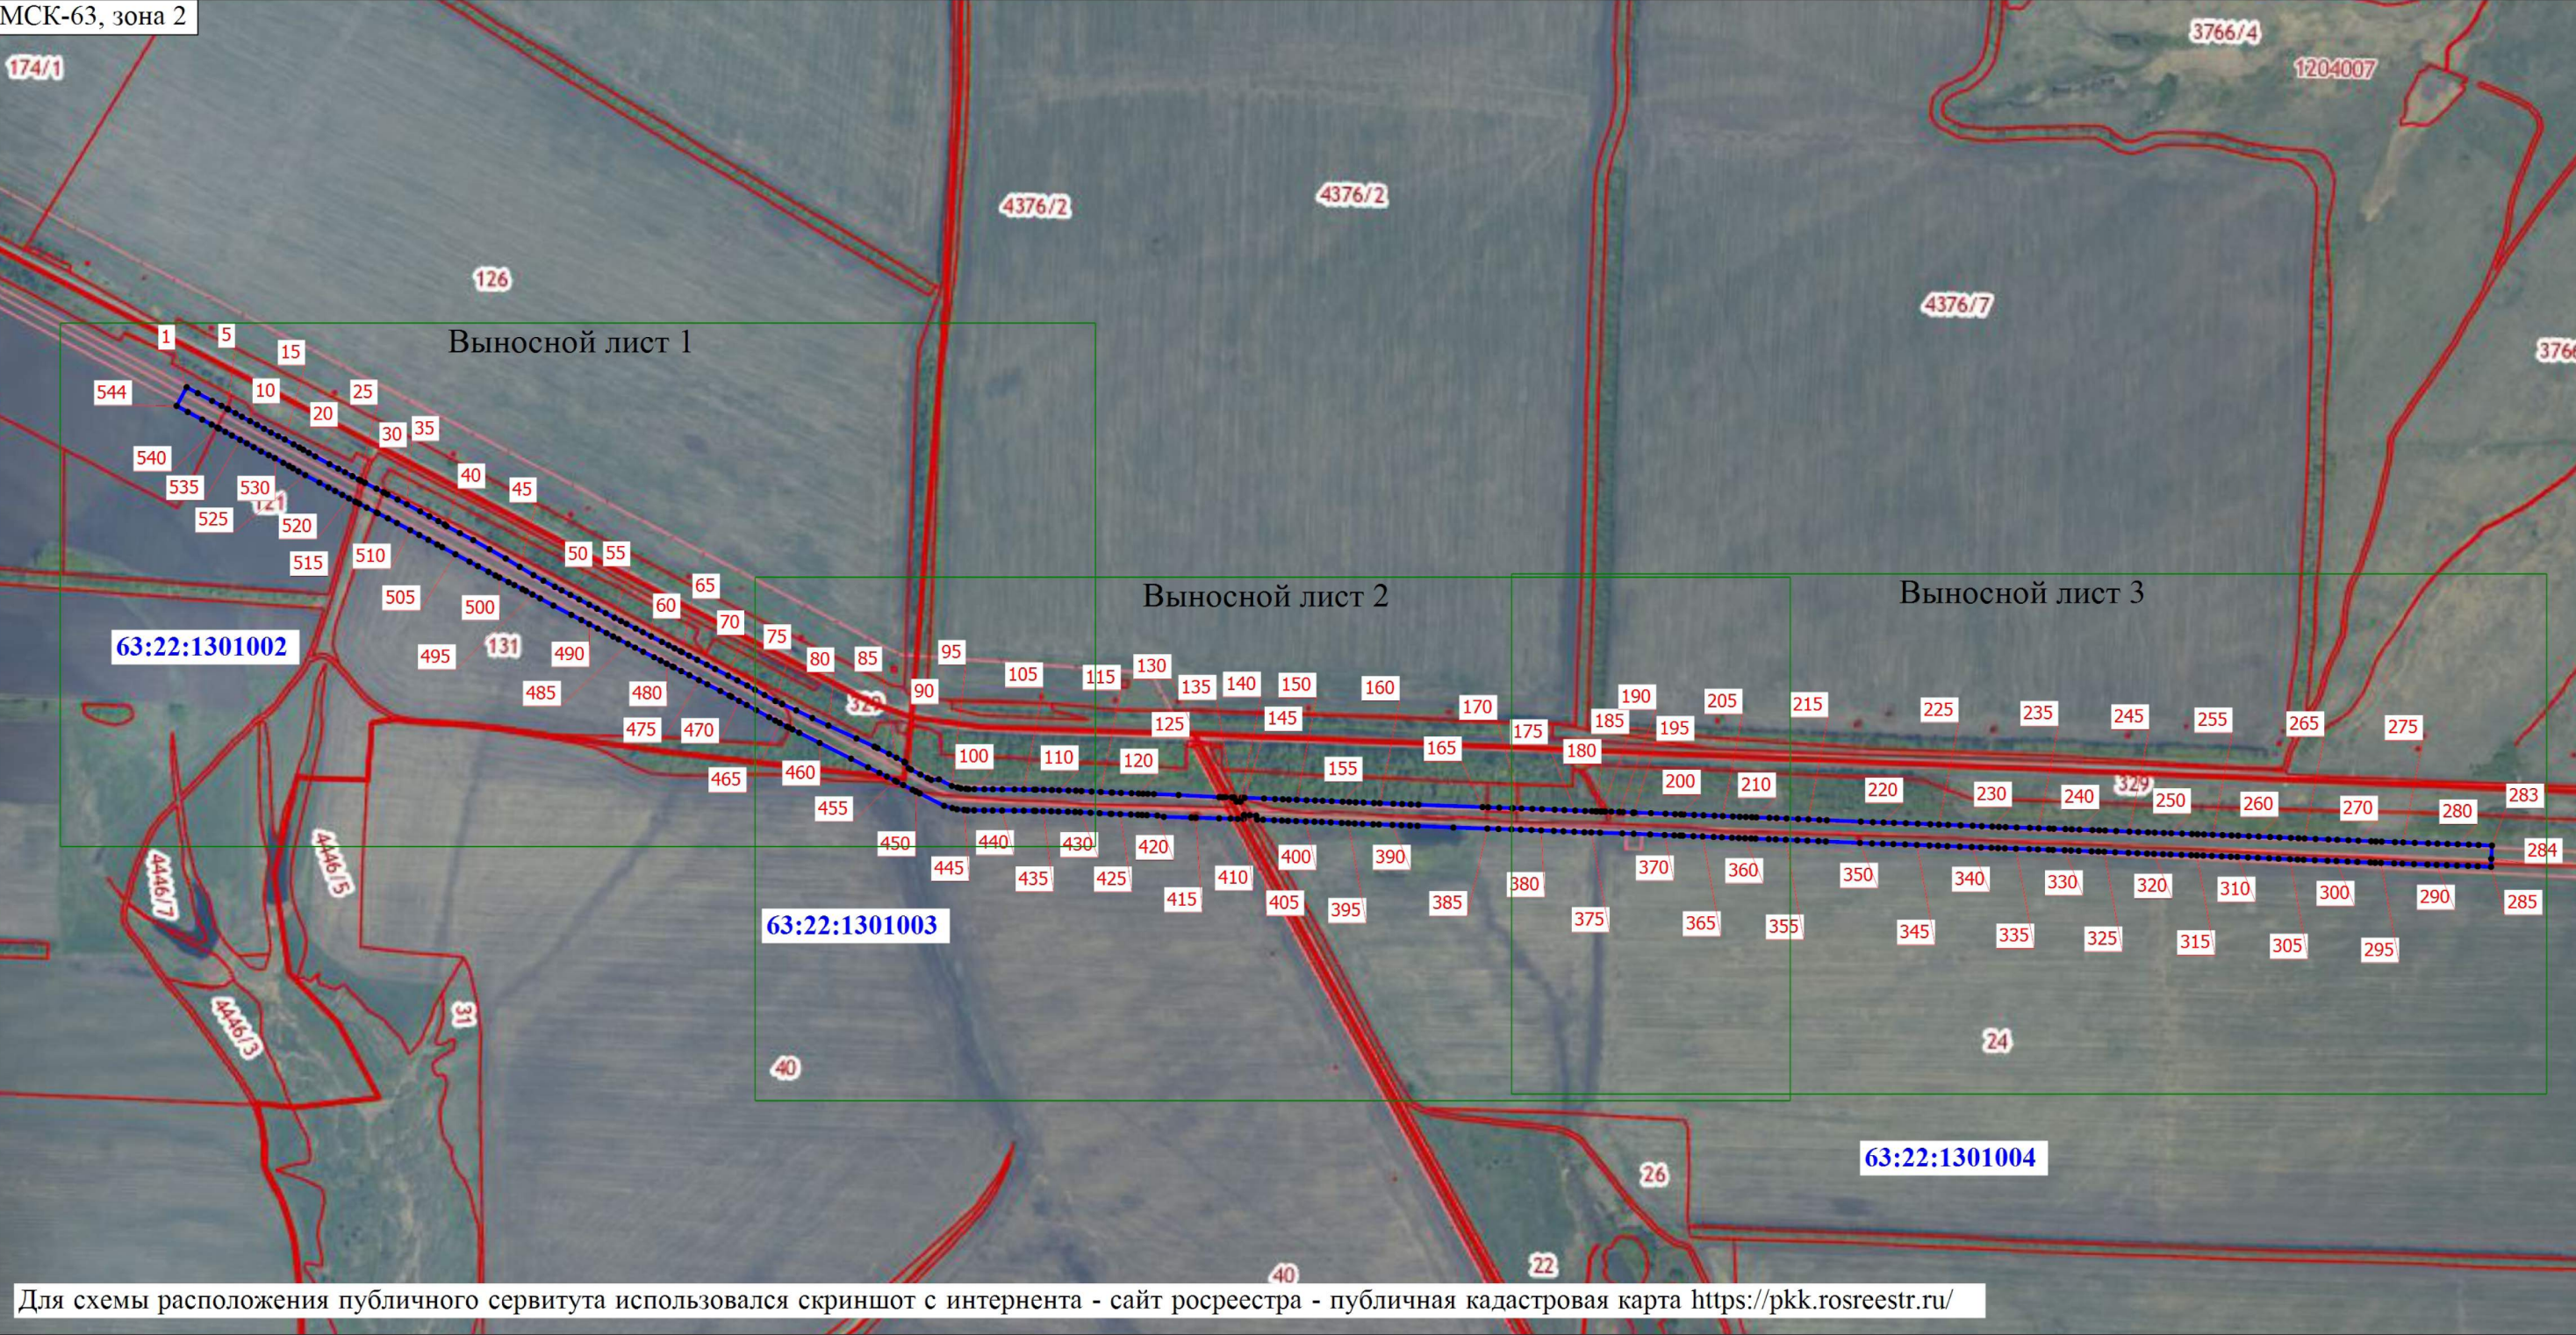

Для схемы расположения публичного сервитута использовался скриншот с интернета - сайт росреестра - публичная кадастровая карта <https://pkk.rosreestr.ru/>

Масштаб 1:10000

Условные обозначения

- - Характерная точка границы публичного сервитута
- - Граница земельного участка
- - Граница публичного сервитута
- - Граница кадастрового квартала
- 1 - Надписи характерной точки границы публичного сервитута
- 63:22:1301002 - Номер кадастрового квартала

Подпись _____


Дата " ____ " _____ г.

Место для оттиска печати (при наличии) лица, составившего описание местоположения границ объекта

Схема расположения границ публичного сервитута

Выносной лист 1

МСК-63, зона 2

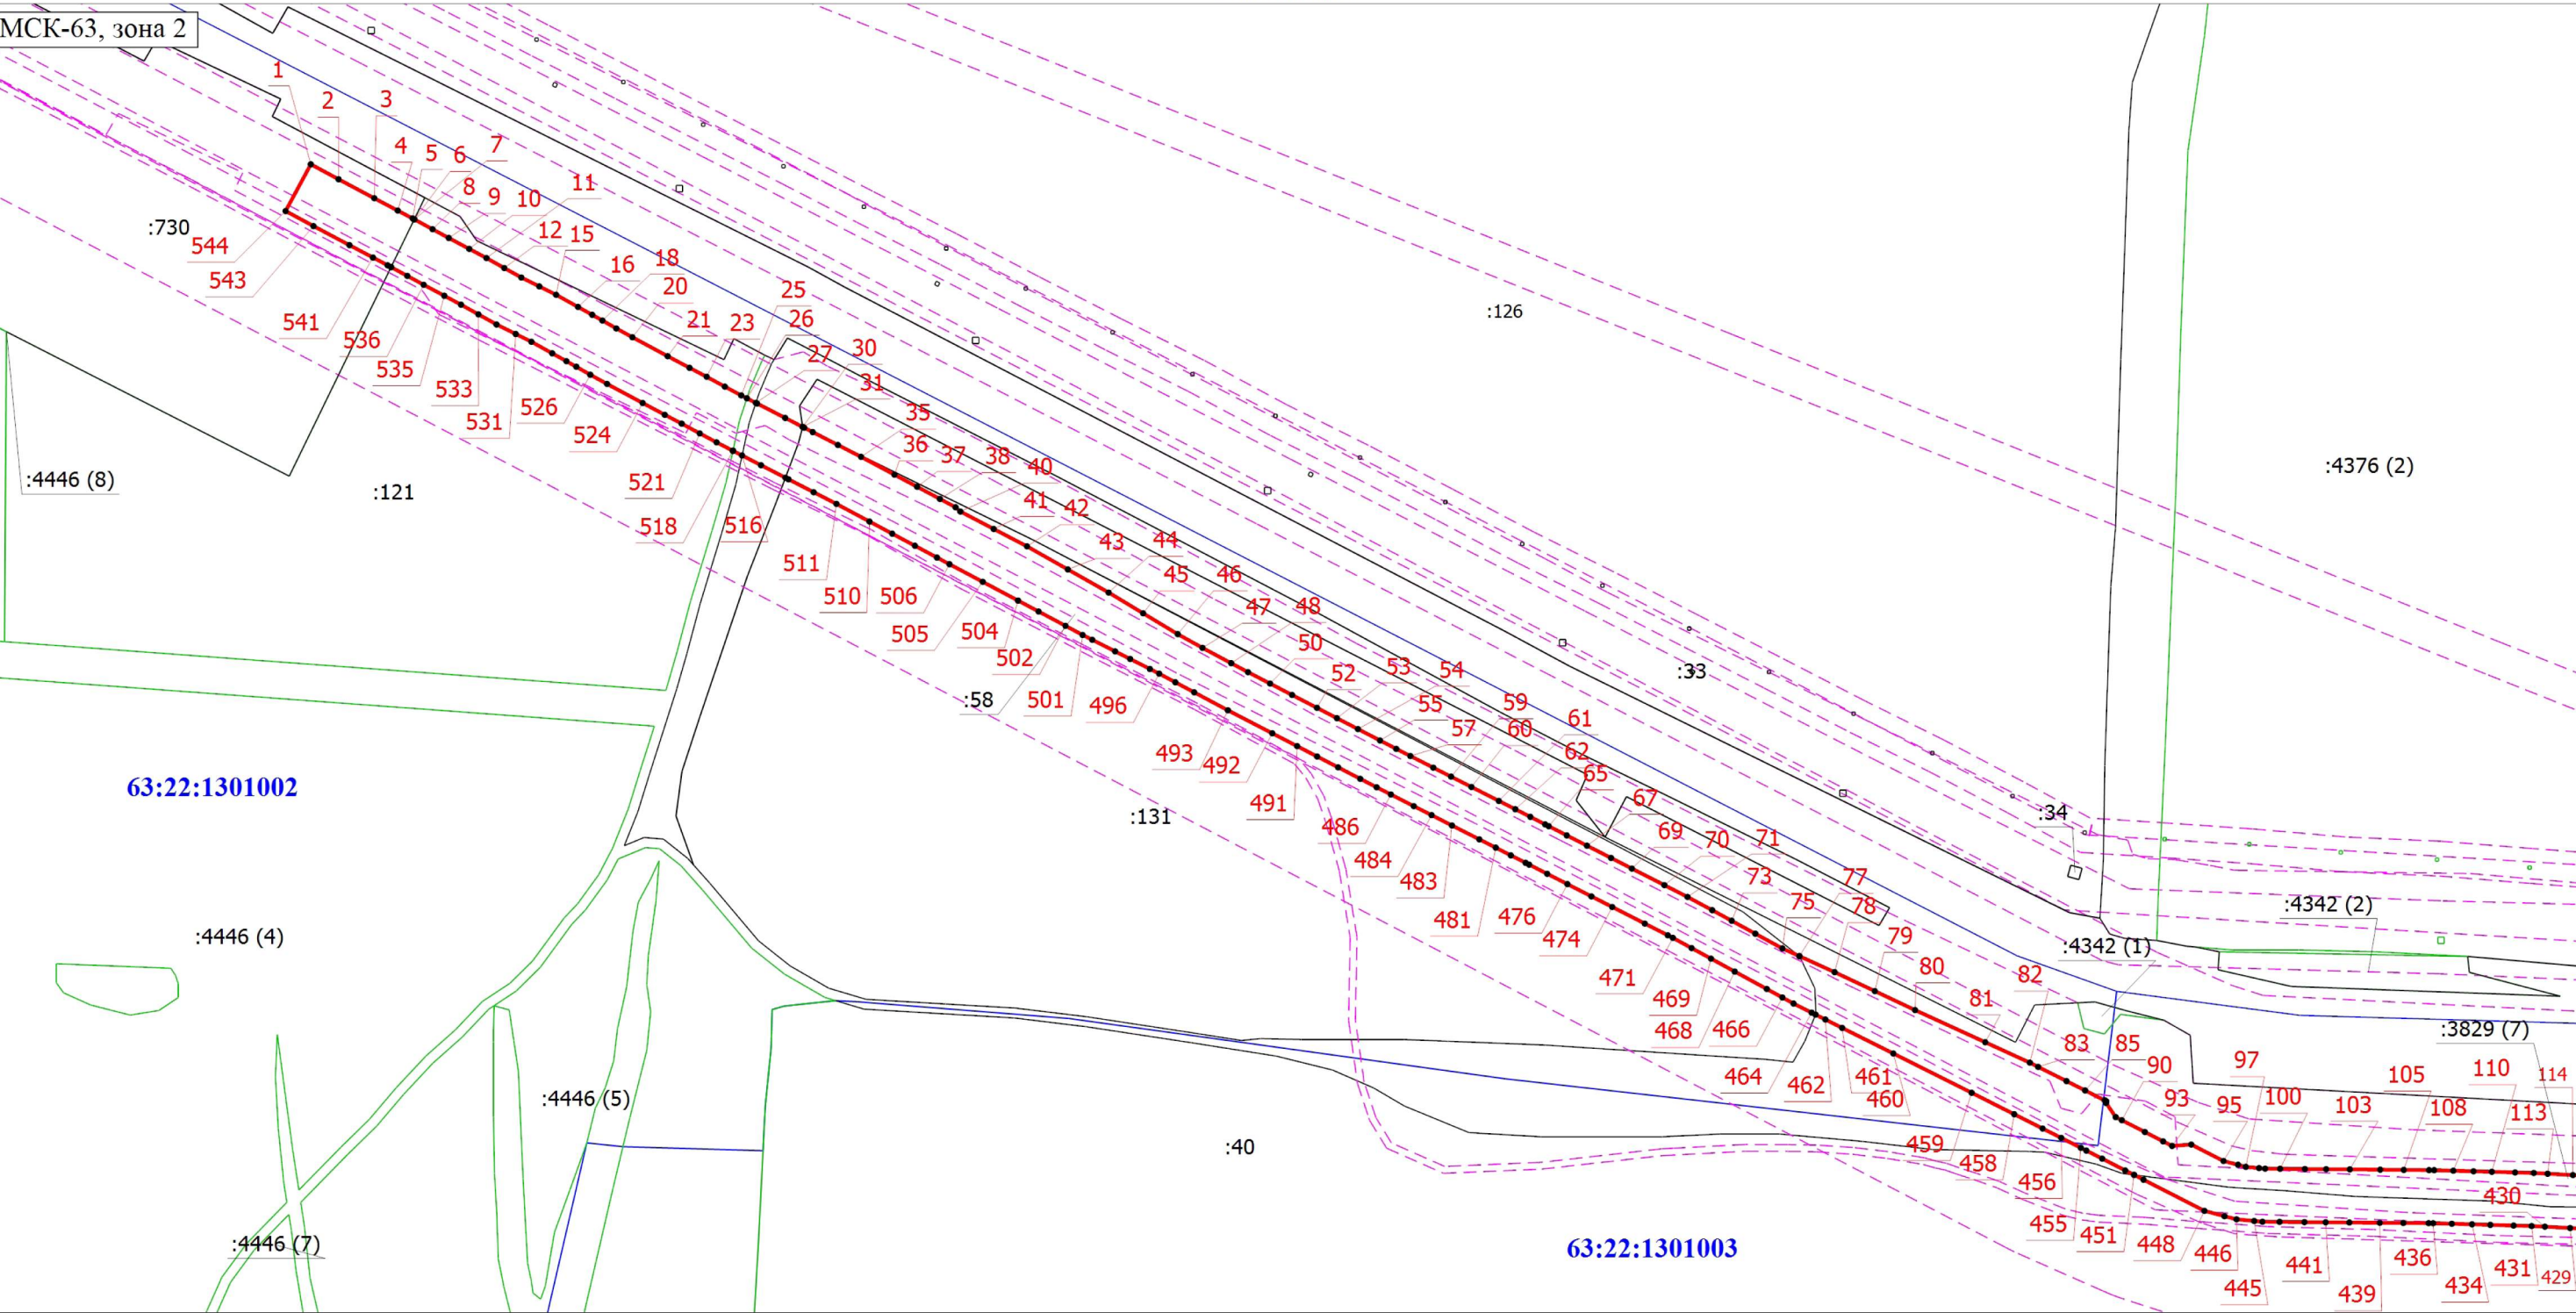

Масштаб 1:4000

Условные обозначения

- - Характерная точка границы публичного сервитута
- :33 - Кадастровый номер земельного участка
- - Часть границы, сведения ЕГРН о которой позволяют однозначно определить ее положение на местности
- - Граница кадастрового квартала
- - Граница публичного сервитута

Подпись _____

Место для оттиска печати (при наличии) лица, составившего описание местоположения границ объекта

1 - Надписи характерной точки границы публичного сервитута

:4342 (1) - Обозначение контура земельного участка

— - Граница земельного участка


63:22:1301002 - Номер кадастрового квартала

Дата " ____ " ____ г.

Схема расположения границ публичного сервитута

Выносной лист 2

МСК-63, зона 2

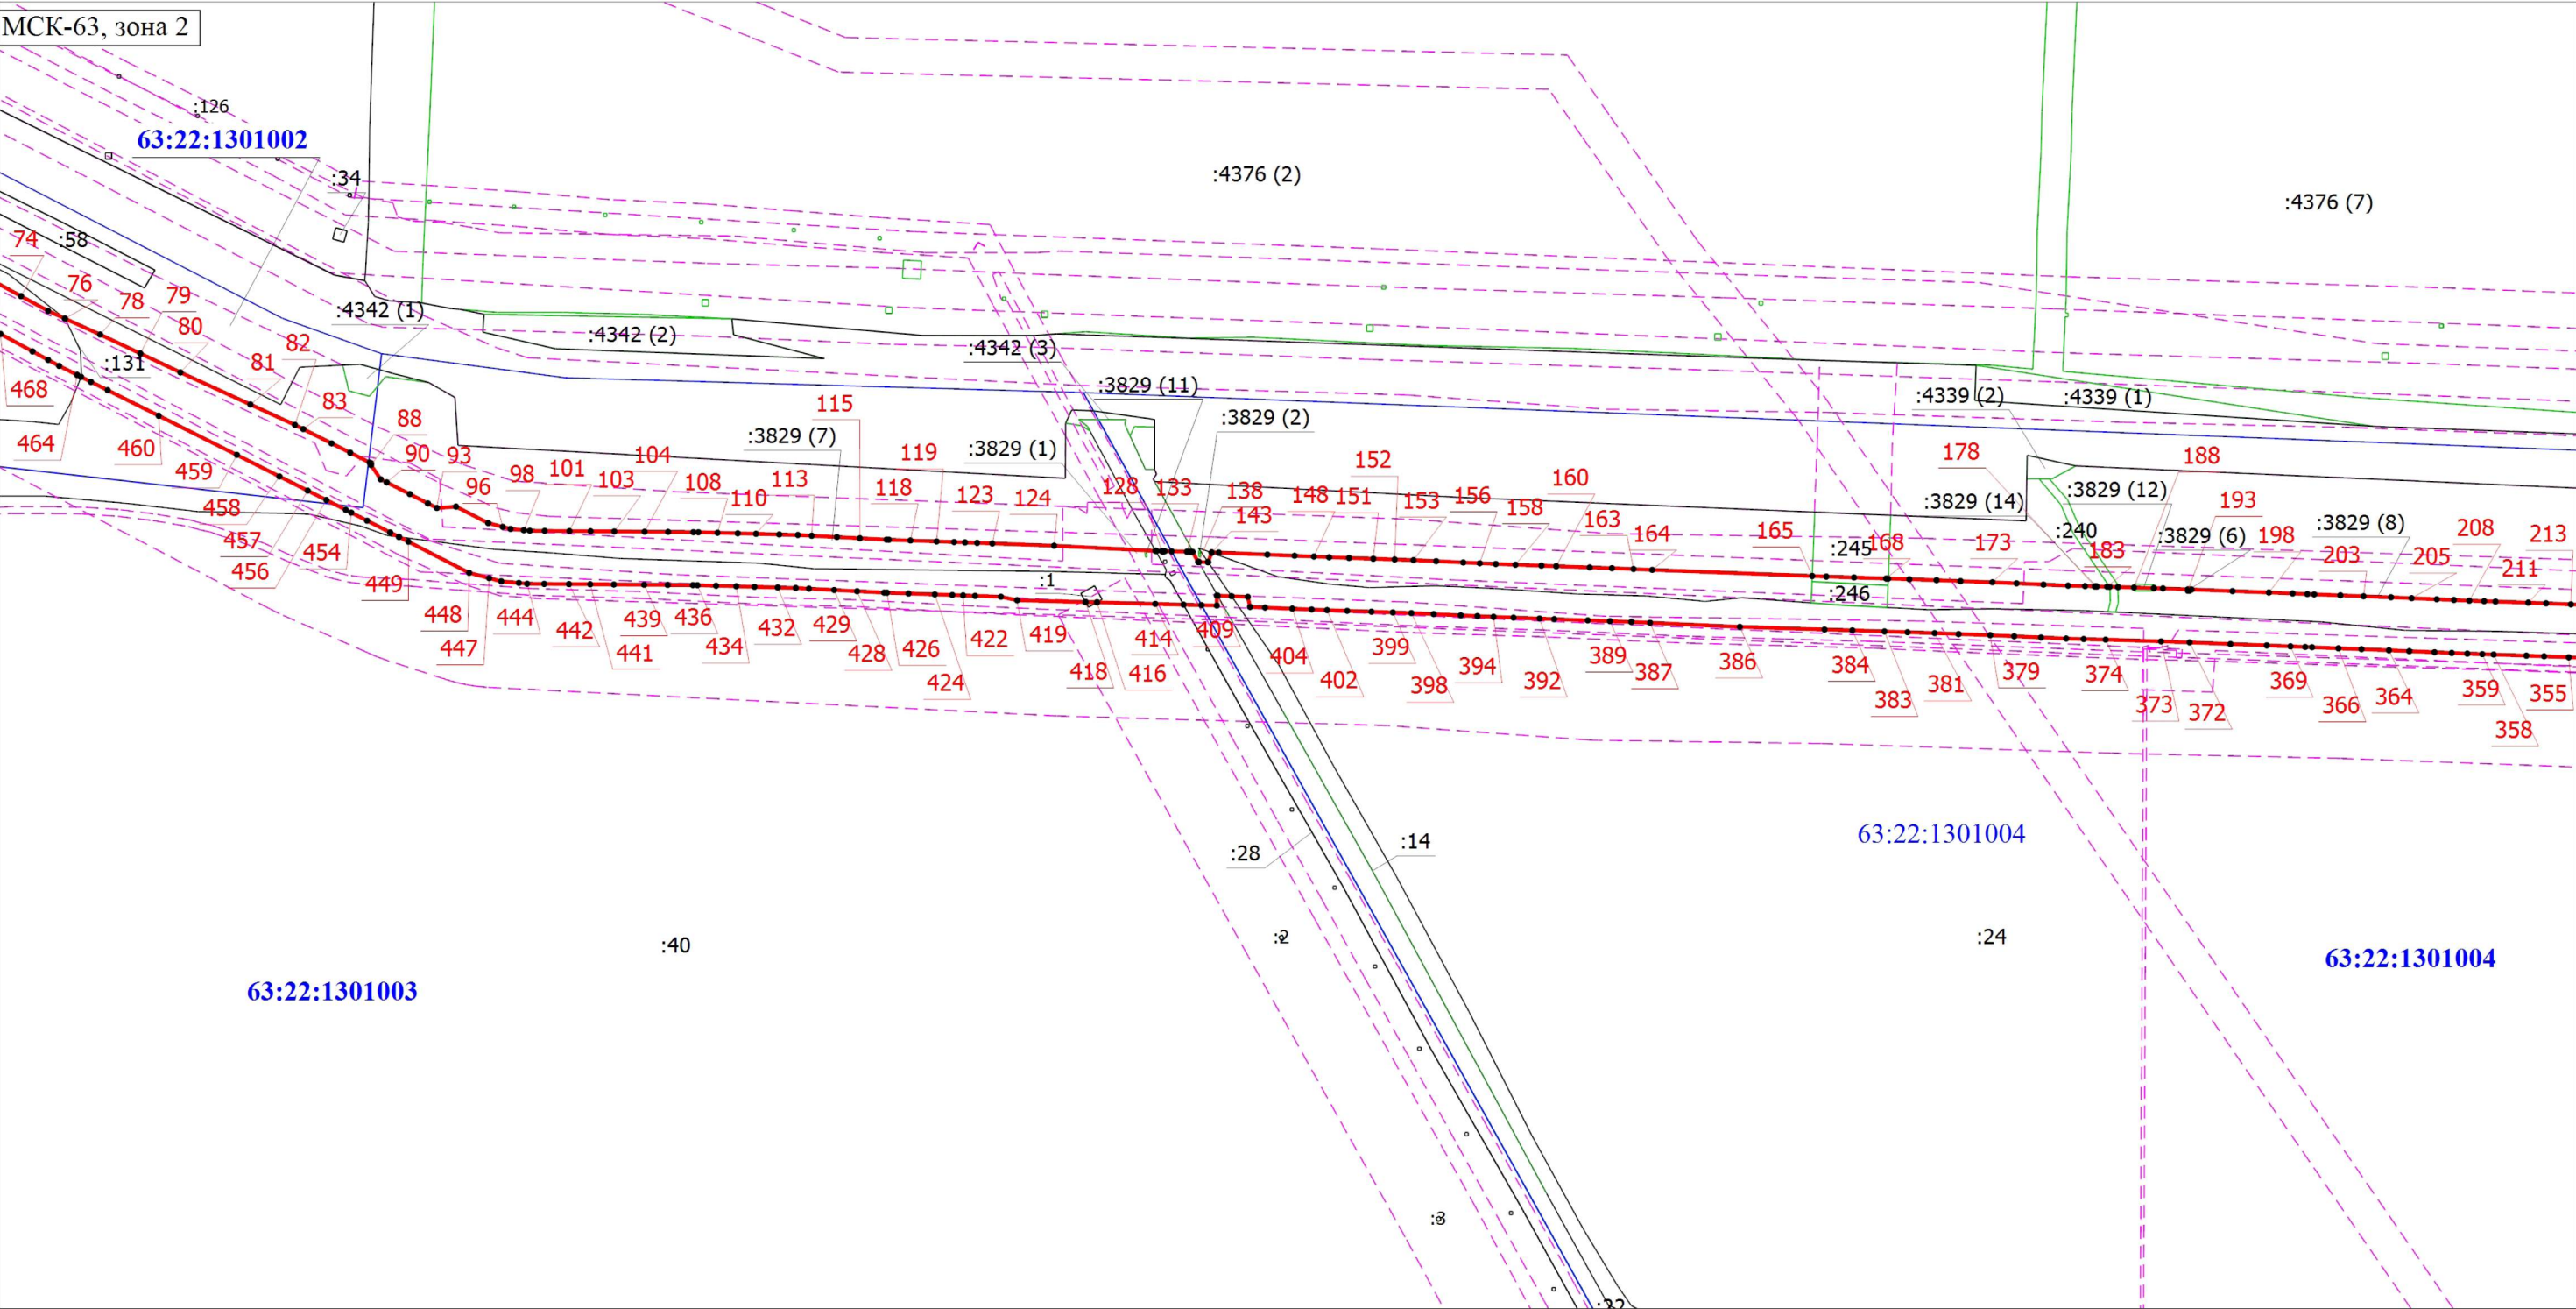

Масштаб 1:4000

Условные обозначения

- - Характерная точка границы публичного сервитута
- :34 - Кадастровый номер земельного участка
- - Часть границы, сведения ЕГРН о которой позволяют однозначно определить ее положение на местности
- - Граница кадастрового квартала
- 63:22:1301002 - Номер кадастрового квартала

Подпись _____

- 1 - Надписи характерной точки границы публичного сервитута
- :4339 (1) - Обозначение контура земельного участка
- - Граница земельного участка
- - Граница зоны с особыми условиями
- - Граница публичного сервитута


Дата " ____ " ____ г.

Место для оттиска печати (при наличии) лица, составившего описание местоположения границ объекта

Схема расположения границ публичного сервитута

Выносной лист 3

МСК-63, зона 2

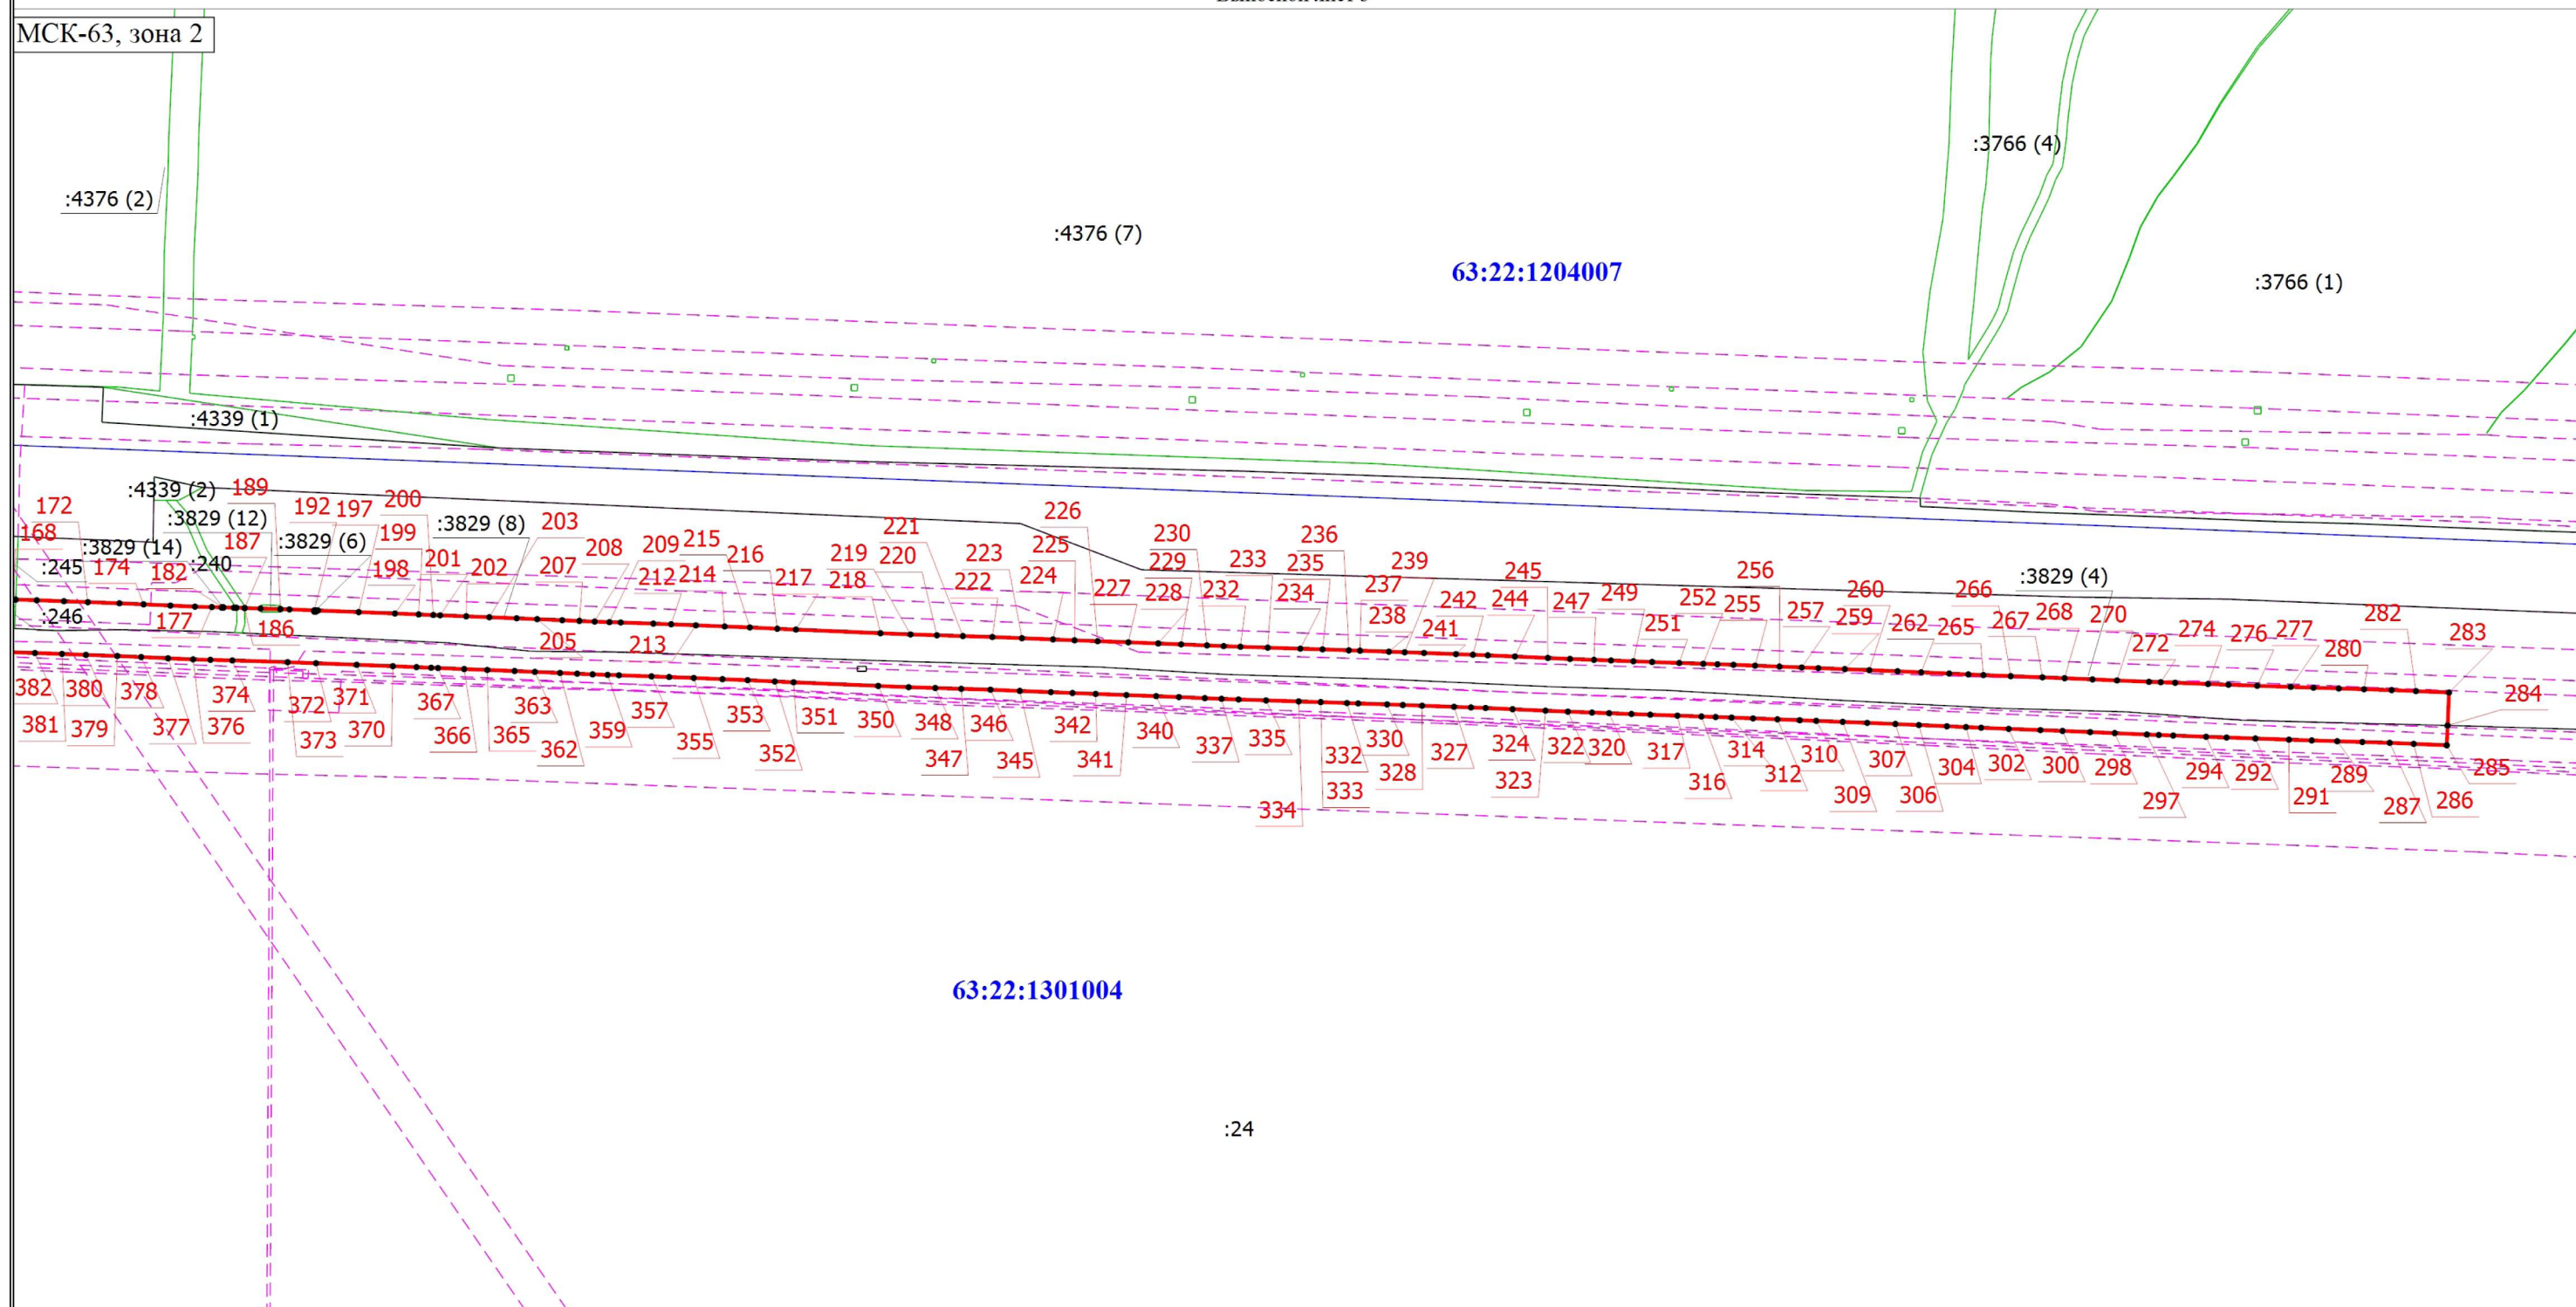

Масштаб 1:4000

Условные обозначения

- - Характерная точка границы публичного сервитута
- :24 - Кадастровый номер земельного участка
- Часть границы, сведения ЕГРН о которой позволяют однозначно определить ее положение на местности
- Граница кадастрового квартала
- 2:1301002 - Номер кадастрового квартала

Подпись _____

- | | |
|--|--|
| <div style="color: red; font-weight: bold; font-size: 1.2em;">1</div>
<div style="border-bottom: 1px solid green; padding-bottom: 2px;">:3766 (1)</div> <div style="border-bottom: 1px dashed purple; padding-bottom: 2px;"></div> <div style="border-bottom: 2px solid red; padding-bottom: 2px;"></div> | <ul style="list-style-type: none"> - Надписи характерной точки границы публичного сервитута - Обозначение контура земельного участка - Граница земельного участка - Граница зоны с особыми условиями - Граница публичного сервитута |
|--|--|

Дата " _____ " _____ Г.

Место для оттиска печати (при наличии) лица, составившего описание местоположения границ объекта