


Схема расположения границ публичного сервитута

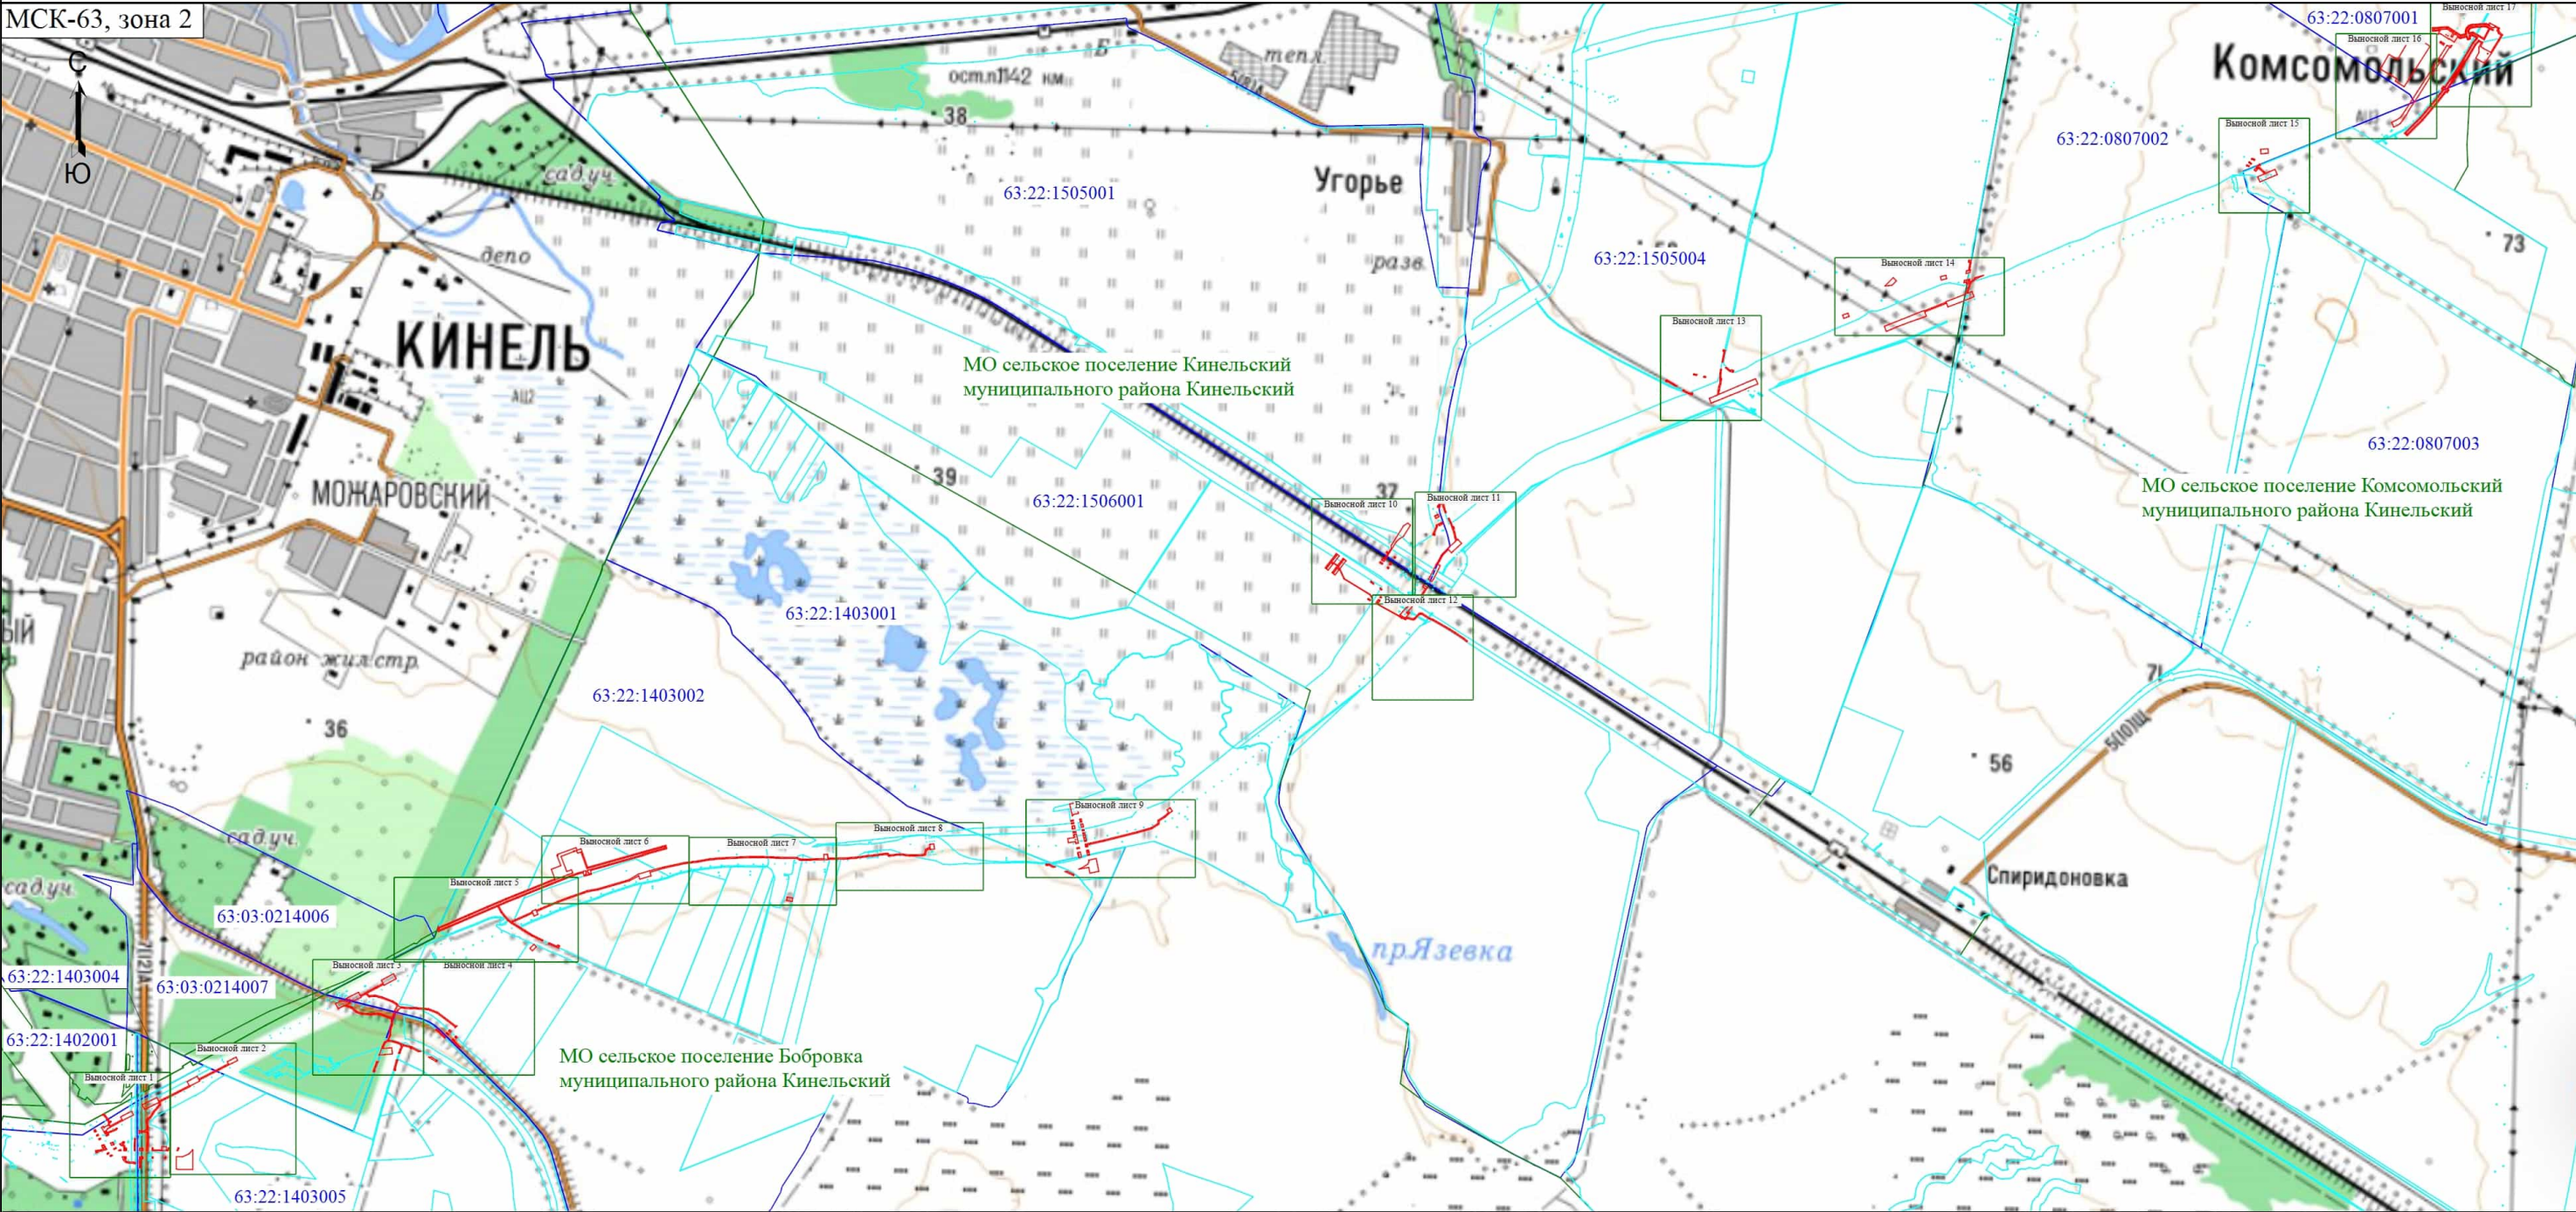


- Условные обозначения
- Проектная граница публичного сервитута
 - Обозначение новой характерной точки
 - Граница земельного участка
 - Граница административно-территориального образования
 - Кадастровый номер земельного участка
 - Характерная точка проектной границы публичного сервитута
 - Граница кадастрового квартала
 - Номер кадастрового квартала
 - Наименование административно-территориального образования

Схема расположения границ публичного сервитута

Выносной лист 1

МСК-63, зона 2

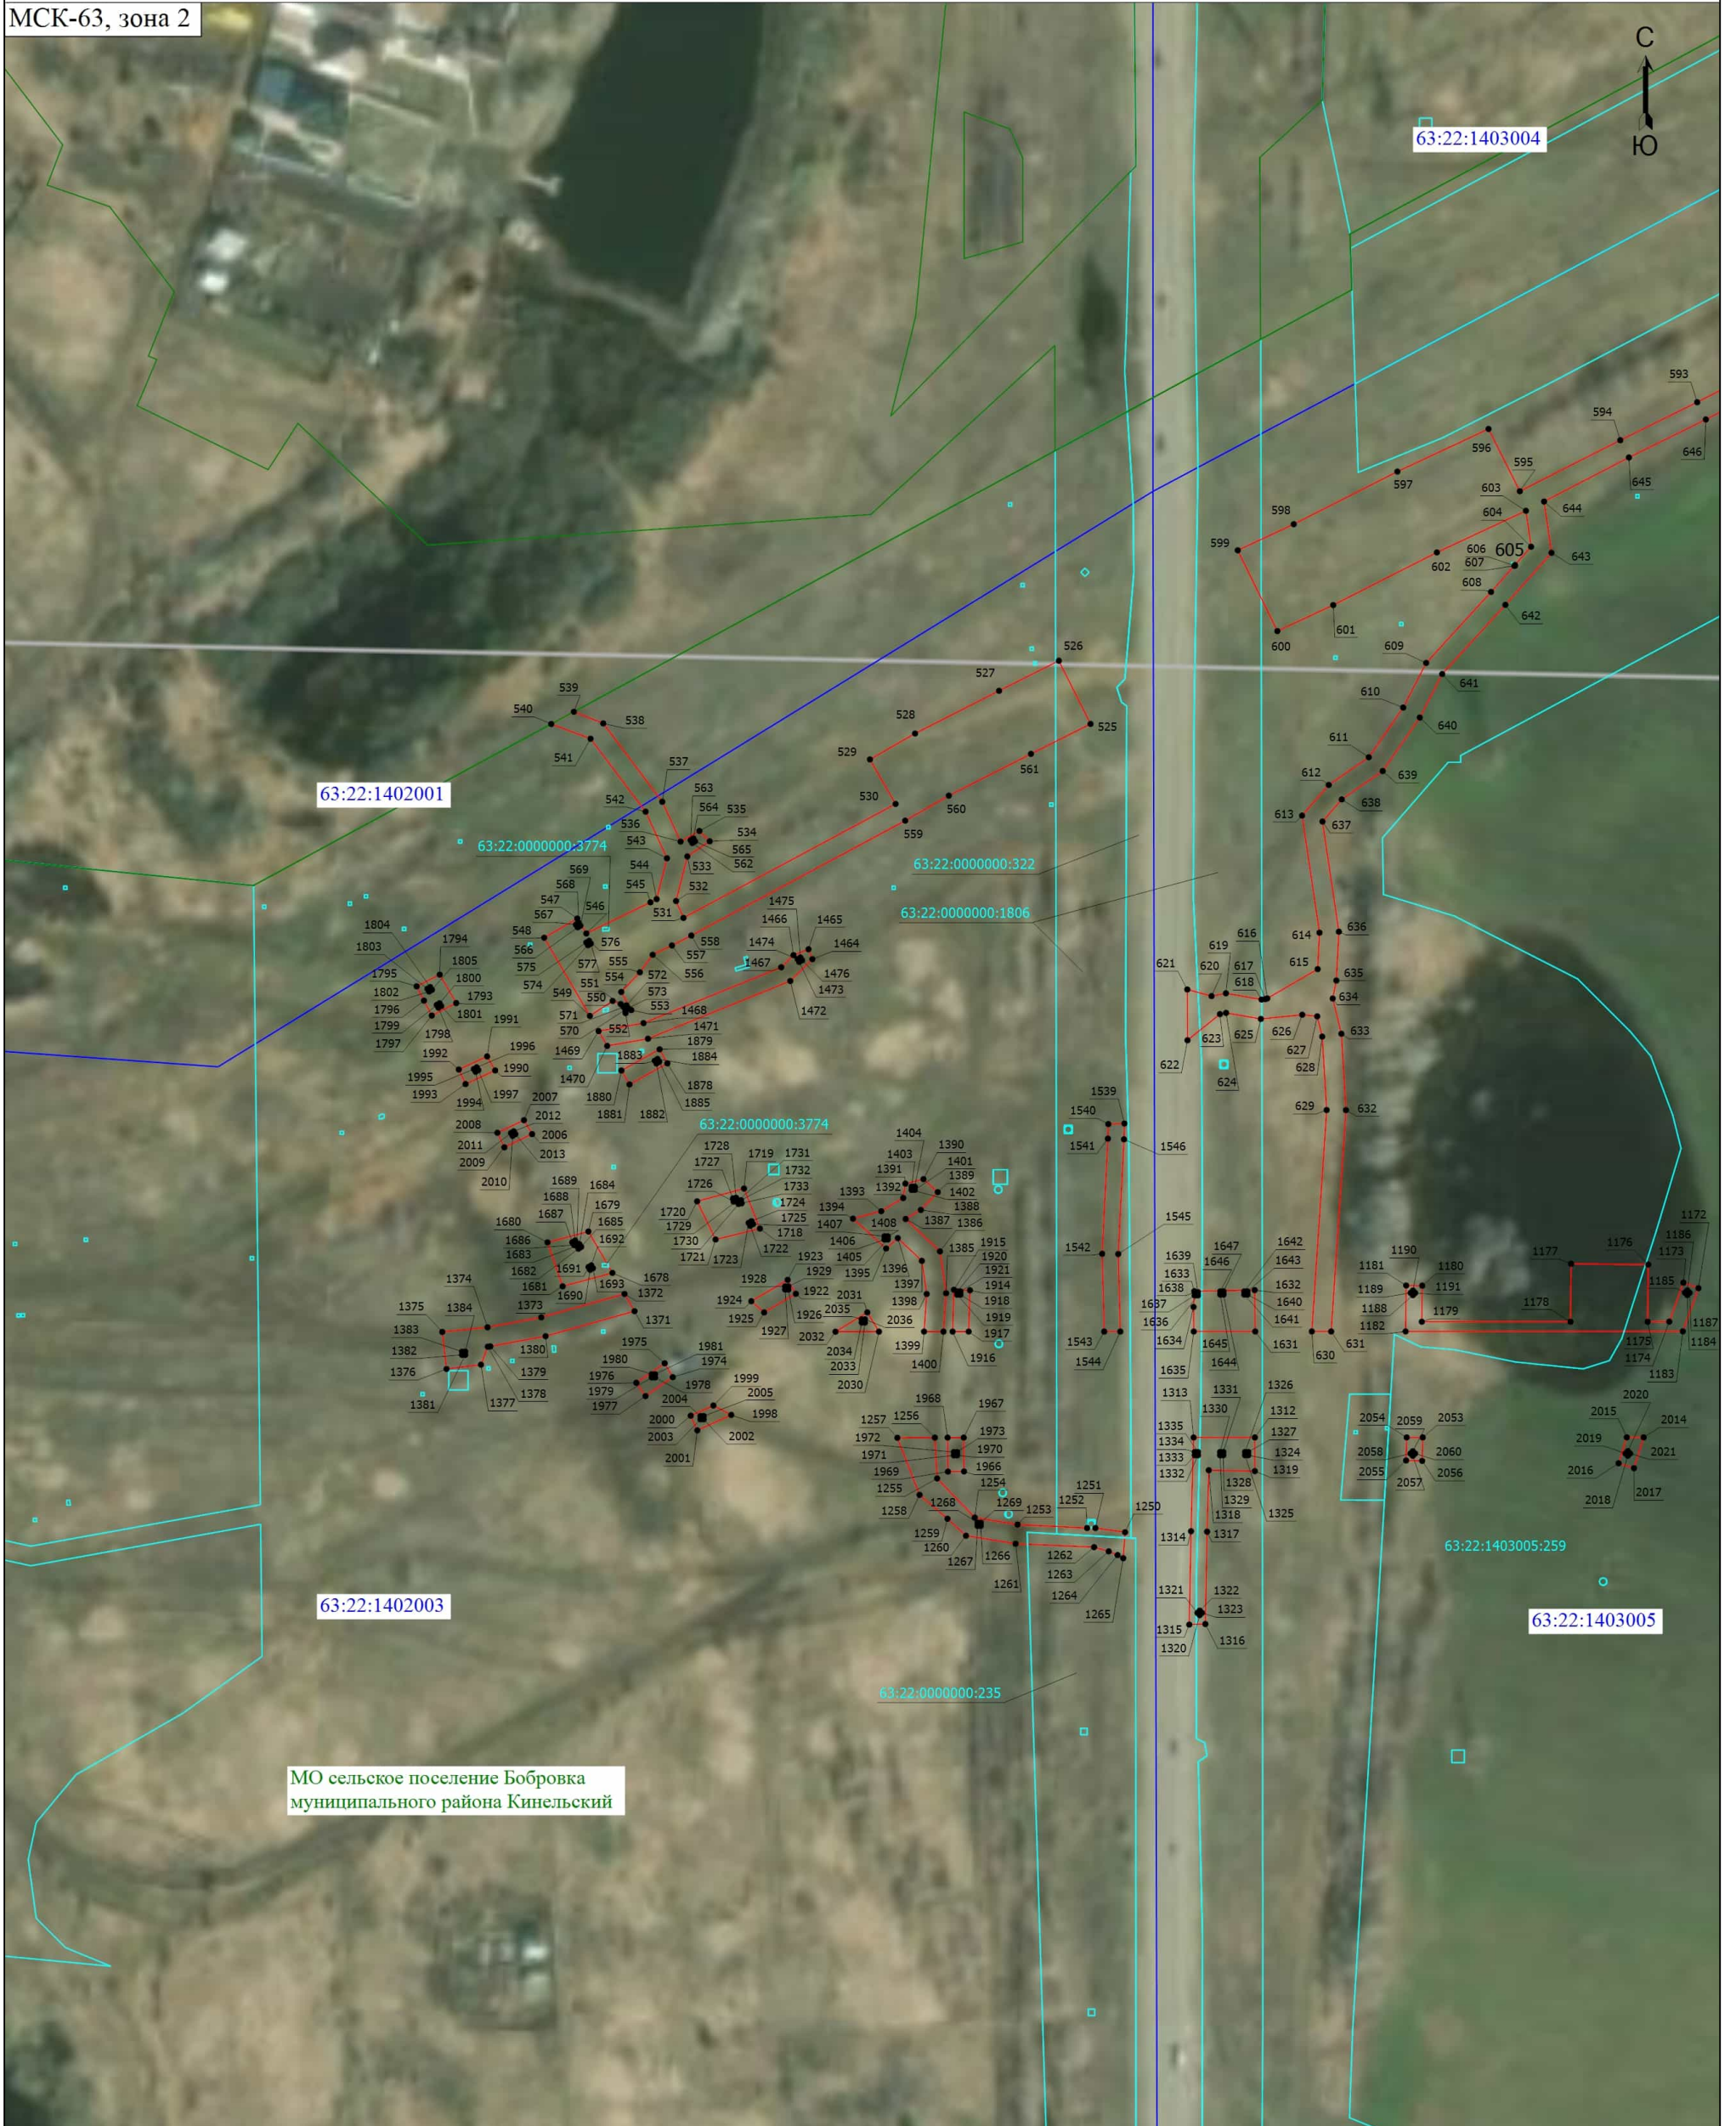

Условные обозначения приведены на первом листе

Масштаб 1:2000

Схема расположения границ публичного сервитута

Выносной лист 2

МСК-63, зона 2




Условные обозначения приведены на первом листе

Масштаб 1:2300

Схема расположения границ публичного сервитута

Выносной лист 3

МСК-63, зона 2

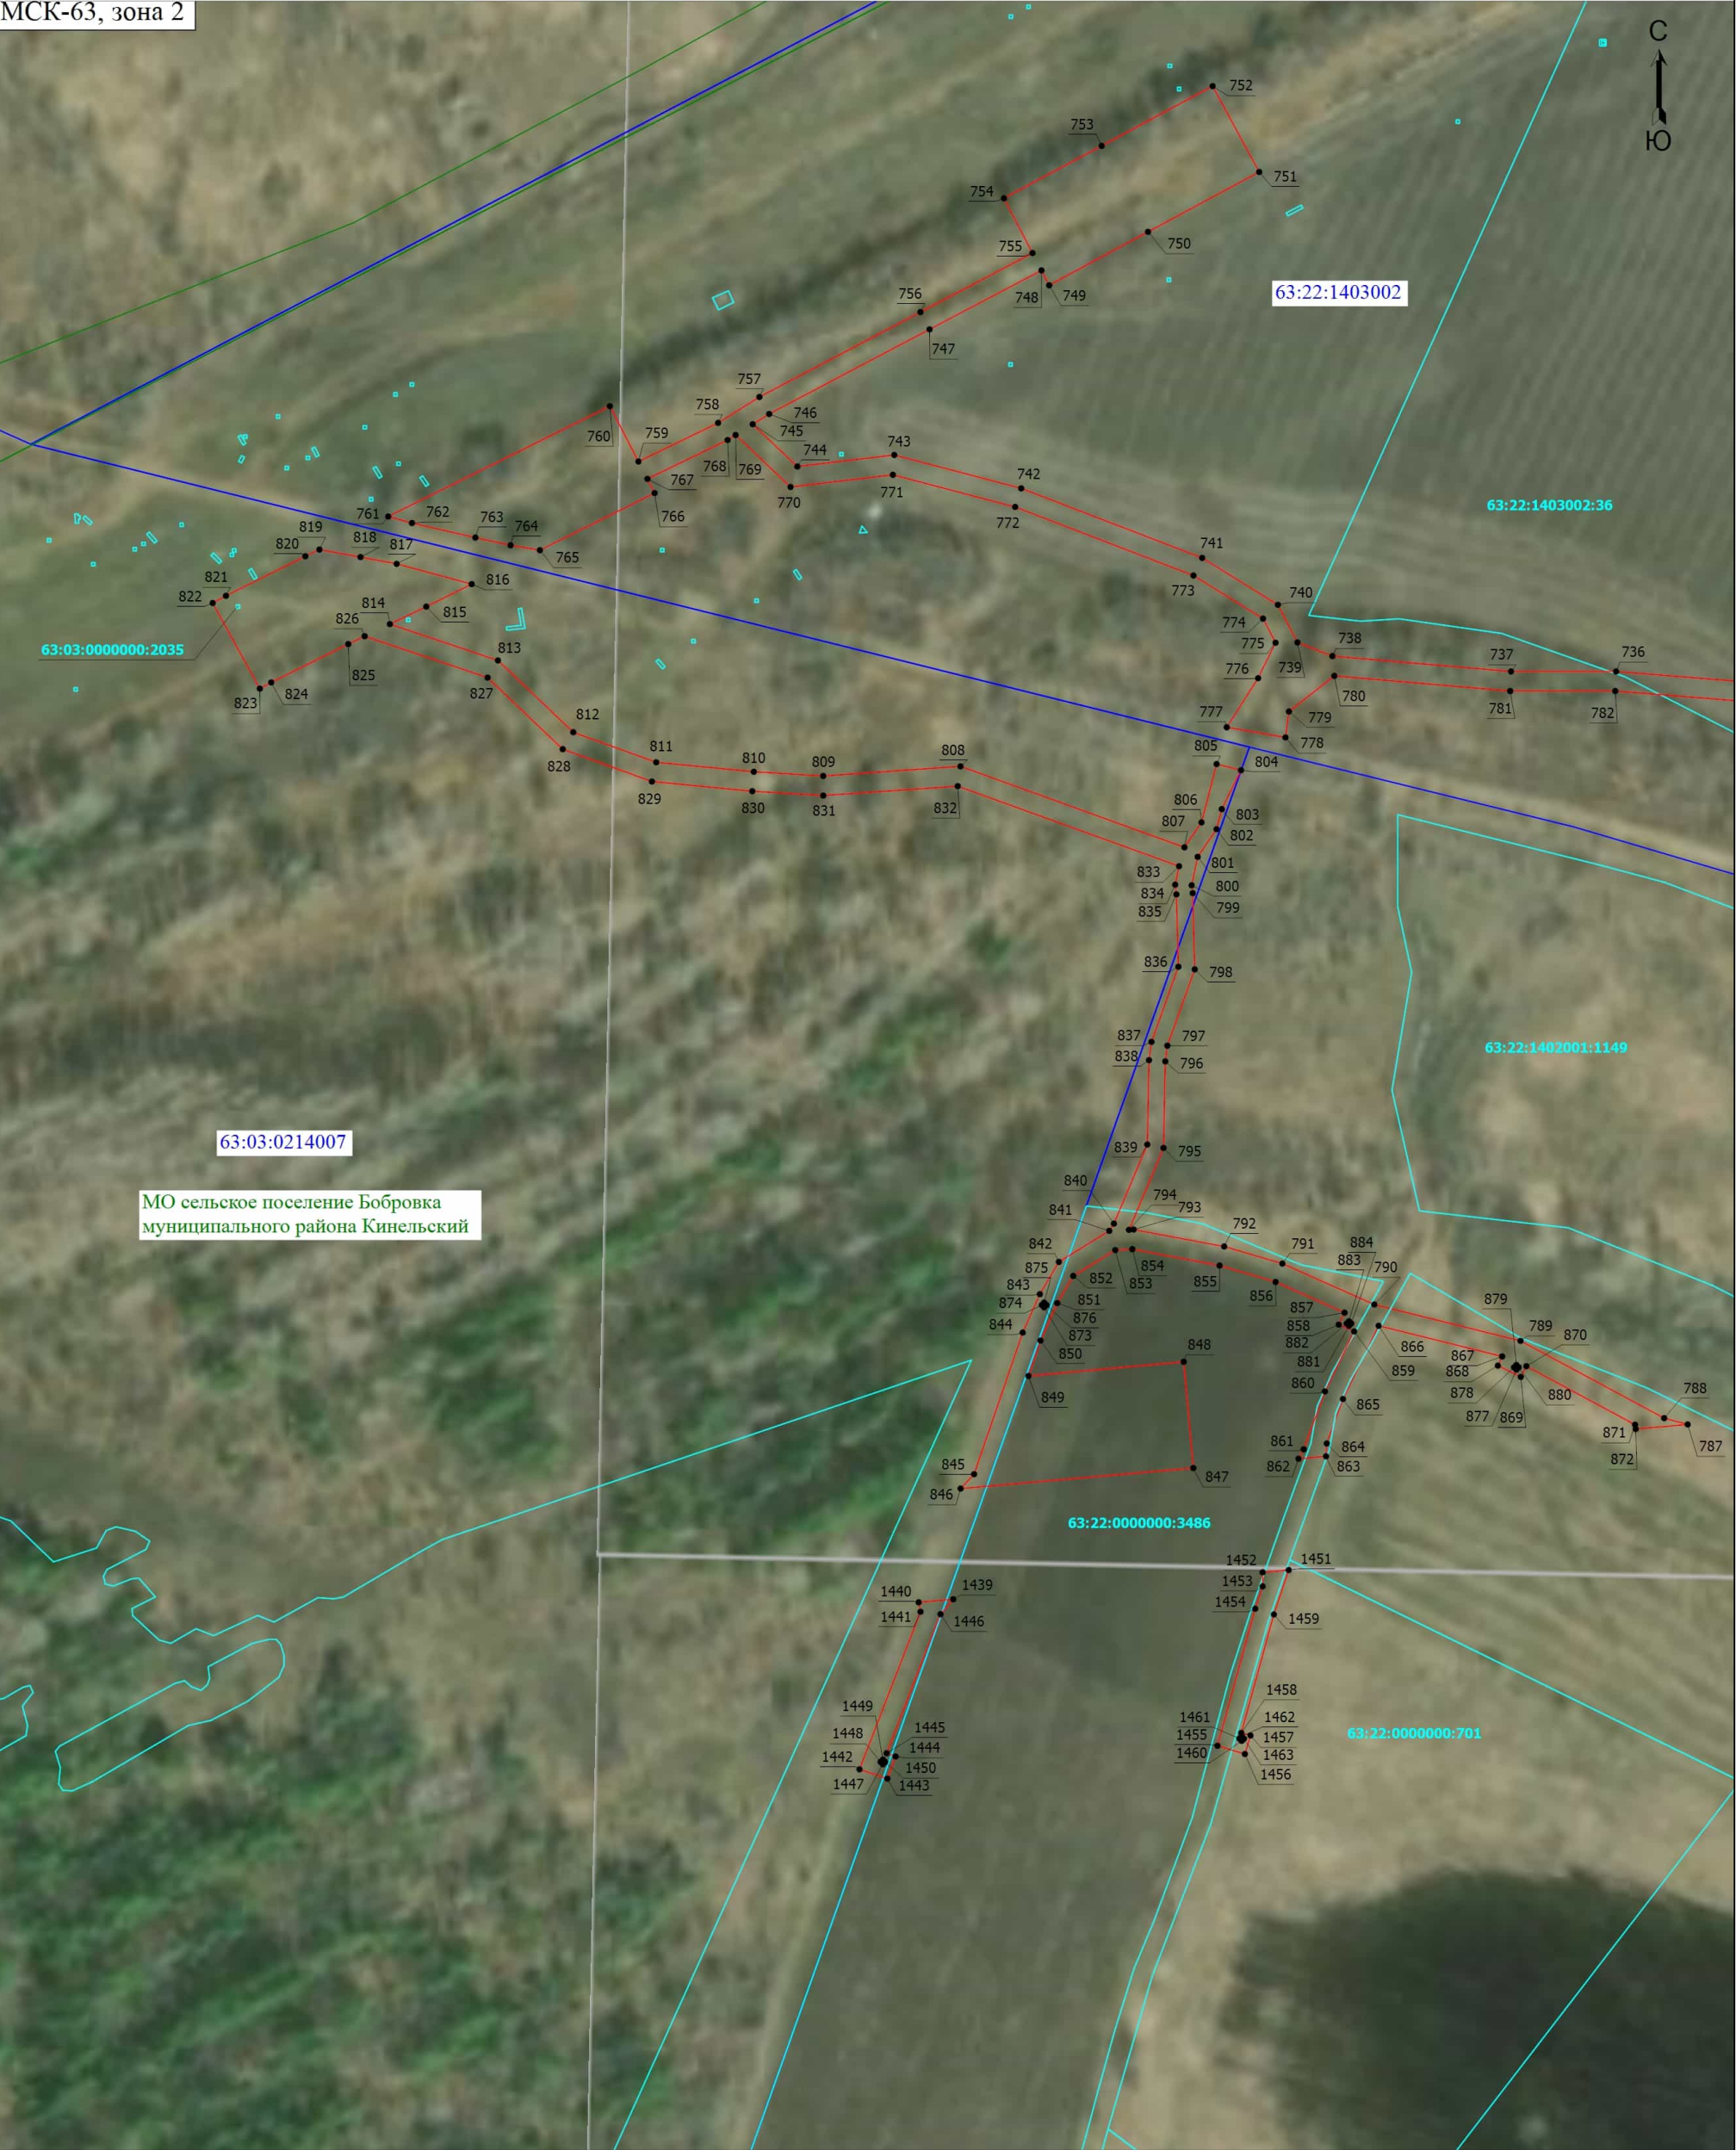

Условные обозначения приведены на первом листе

Масштаб 1:2000

Схема расположения границ публичного сервитута

Выносной лист 4

МСК-63, зона 2



Условные обозначения приведены на первом листе

Масштаб 1:2000

Выносной лист 5

МСК-63, зона 2

63:22:1403002:34

63:22:1403002:48

63:22:0000000:567

63:22:1403002:37

63:22:1403002

МО сельское поселение Бобровка
муниципального района Кинельский


С
Ю

Масштаб 1:2000

Схема расположения границ публичного сервитута

Выносной лист 6

МСК-63, зона 2

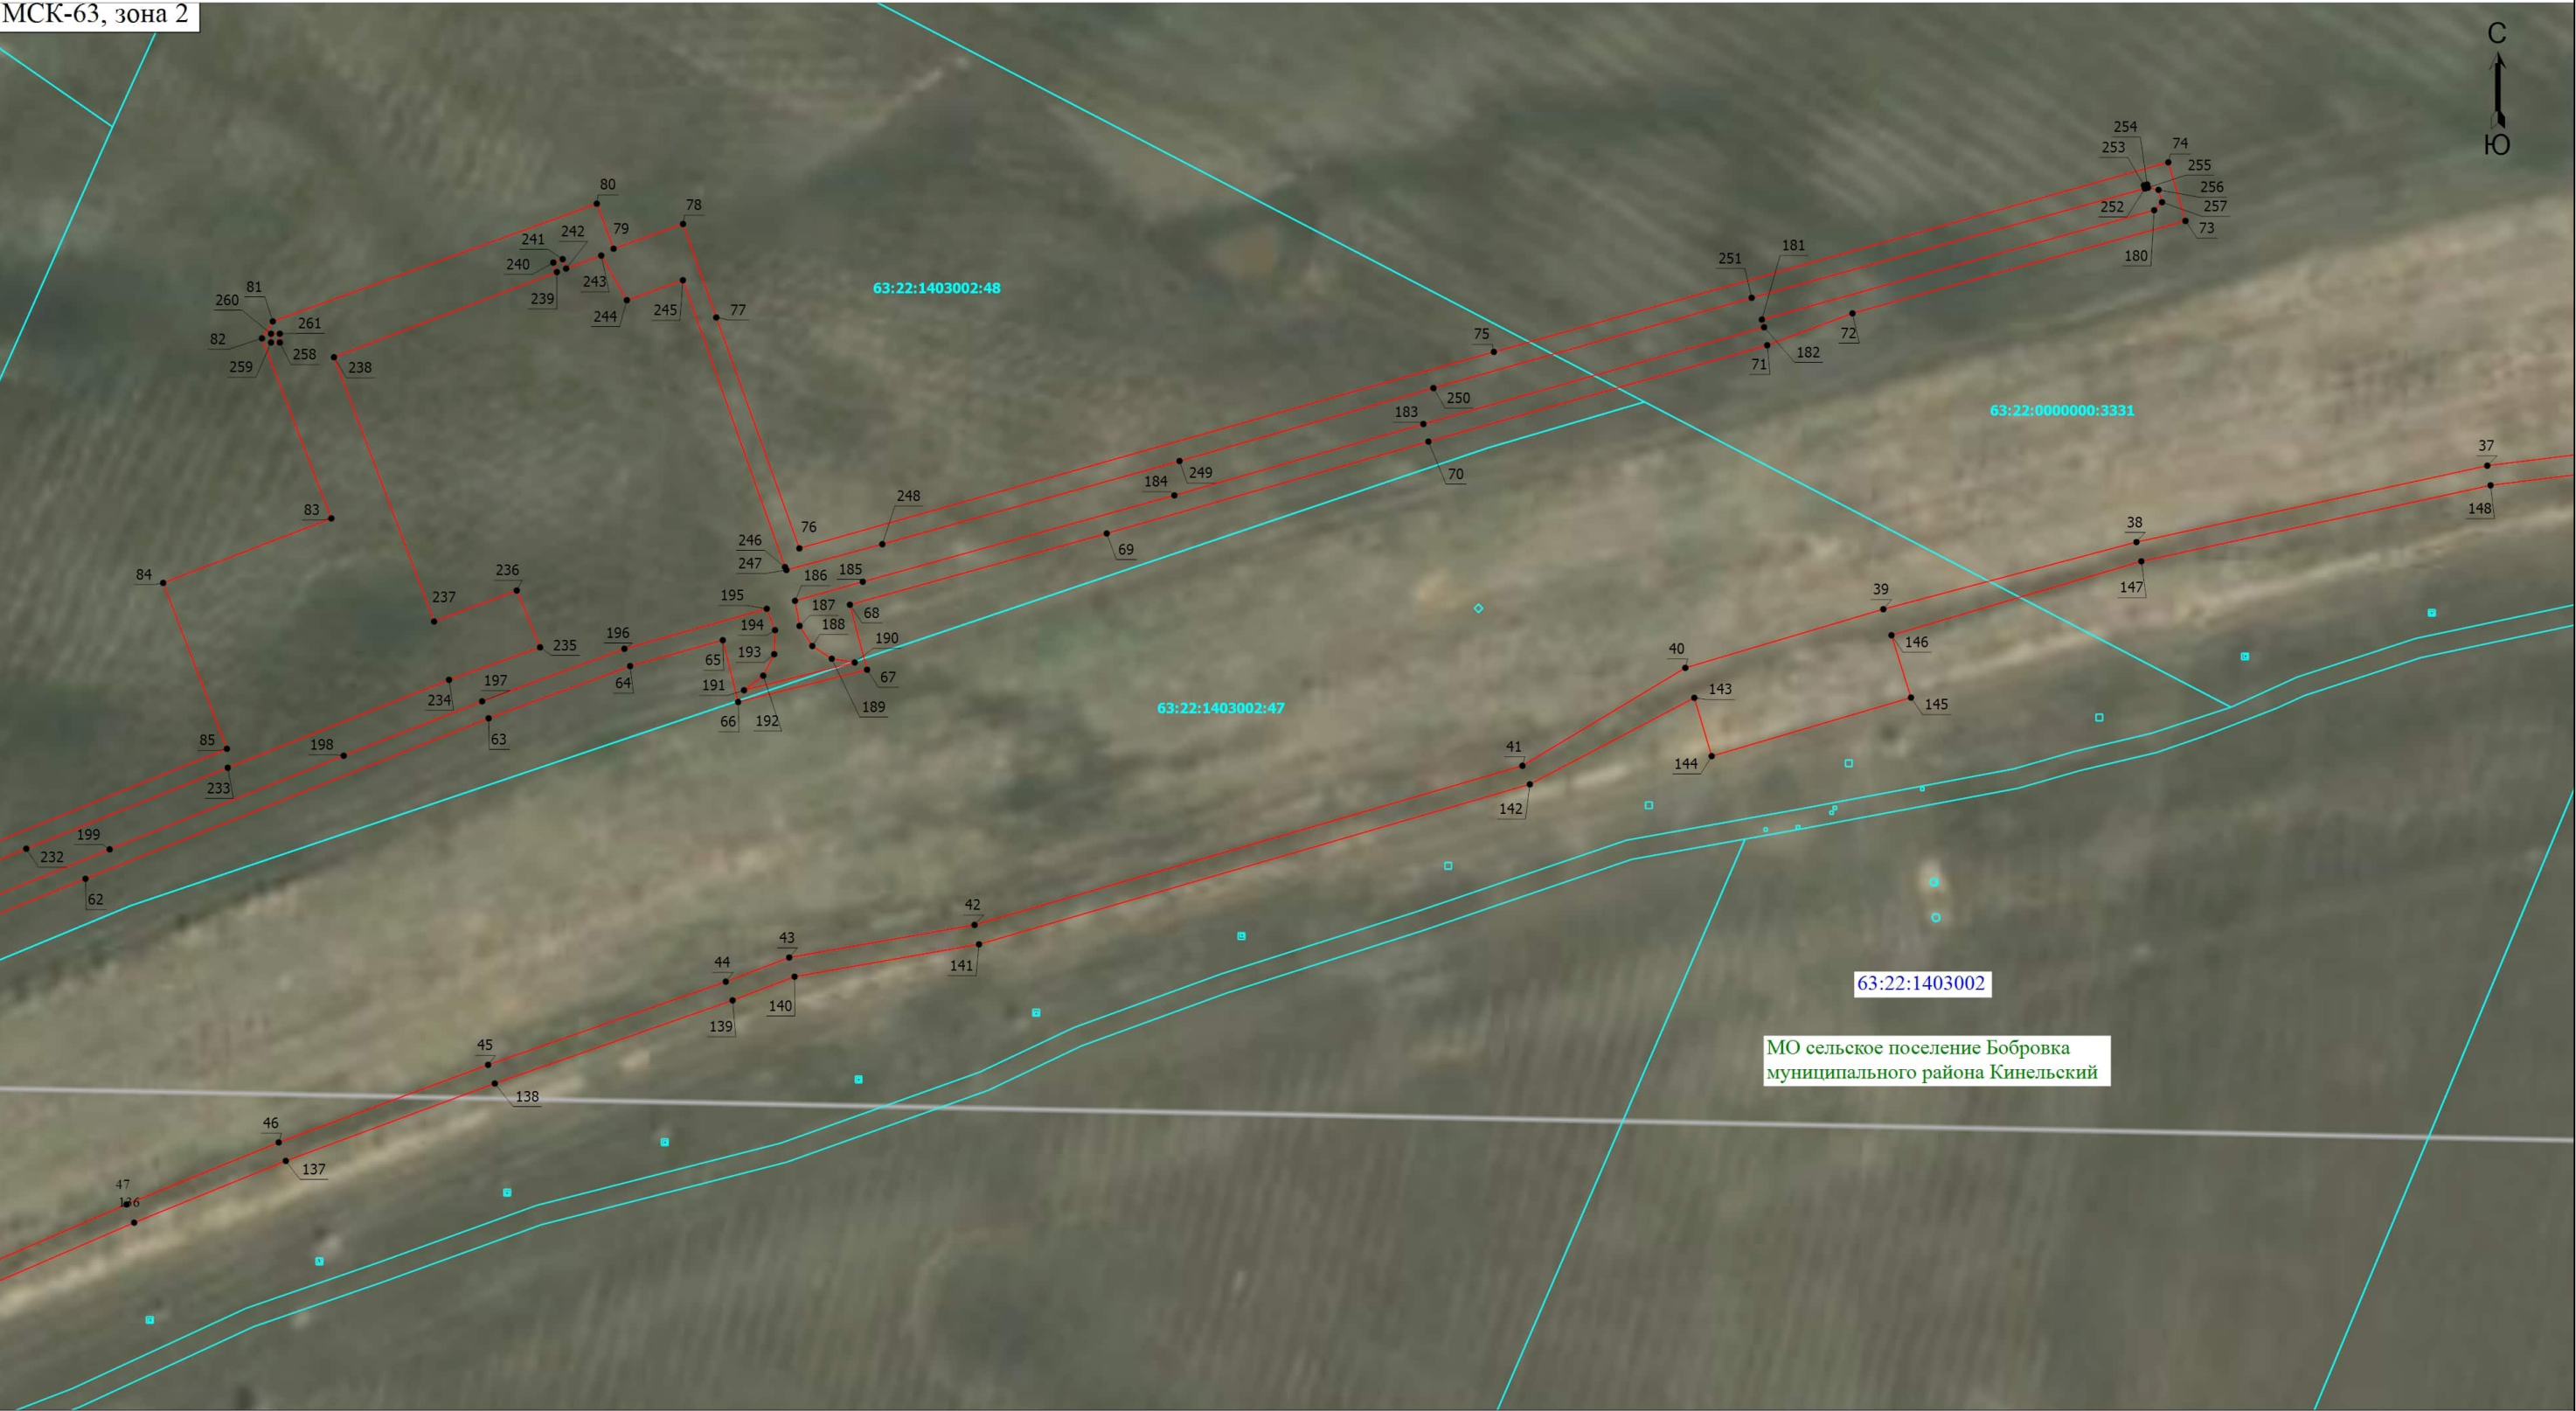

Условные обозначения приведены на первом листе

Масштаб 1:2000

Схема расположения границ публичного сервитута

Выносной лист 7

МСК-63, зона 2



МО сельское поселение Бобровка
муниципального района Кинельский

Условные обозначения приведены на первом листе

Масштаб 1:2000

Схема расположения границ публичного сервитута

Выносной лист 8

МСК-63, зона 2



МО сельское поселение Бобровка
муниципального района Кинельский

Условные обозначения приведены на первом листе

Масштаб 1:2000

Выносной лист 9

63:22:1403001



МО сельское поселение Бобровка
муниципального района Кинельский

63:22:1403002

Масштаб 1:2300

Условные обозначения приведены на первом листе

Схема расположения границ публичного сервитута

Выносной лист 10

МСК-63, зона 2

МО сельское поселение Кинельский
муниципального района Кинельский

63:22:1505001

63:22:1506001

Условные обозначения приведены на первом листе

Масштаб 1:2000

Схема расположения границ публичного сервитута

Выносной лист 12



МСК-63, зона 2

Условные обозначения приведены на первом листе

Масштаб 1:2000

Схема расположения границ публичного сервитута

Выносной лист 13

МСК-63, зона 2

МО сельское поселение Кинельский
муниципального района Кинельский

63:22:1505004



Условные обозначения приведены на первом листе

Масштаб 1:2000

Выносной лист 14

C
↑
C

Условные обозначения приведены на первом листе

Схема расположения границ публичного сервитута

Выносной лист 15



МО сельское поселение Комсомольский
муниципального района Кинельский

63:22:0807002

63:22:0807002:267

63:22:0000000:81

63:22:0000000:83

63:22:0000000:81

63:22:0807003

МСК-63, зона 2

Условные обозначения приведены на первом листе

Масштаб 1:1800

Схема расположения границ публичного сервитута

Выносной лист 16

МСК-63, зона 2



Условные обозначения приведены на первом листе

Масштаб 1:2000

Схема расположения границ публичного сервитута

Выносной лист 17

МСК-63, зона 2

МО сельское поселение Комсомольский
муниципального района Кинельский

63:22:0807001

63:22:000000:3524

63:22:0807003

Условные обозначения приведены на первом листе

Масштаб 1:2000