


**Схема расположения границ публичного сервитута
для эксплуатации объекта электросетевого хозяйства**

ЛЭП ПС 35 кВ Домашка Ф-1

(наименование объекта)

Обзорная схема границ объекта

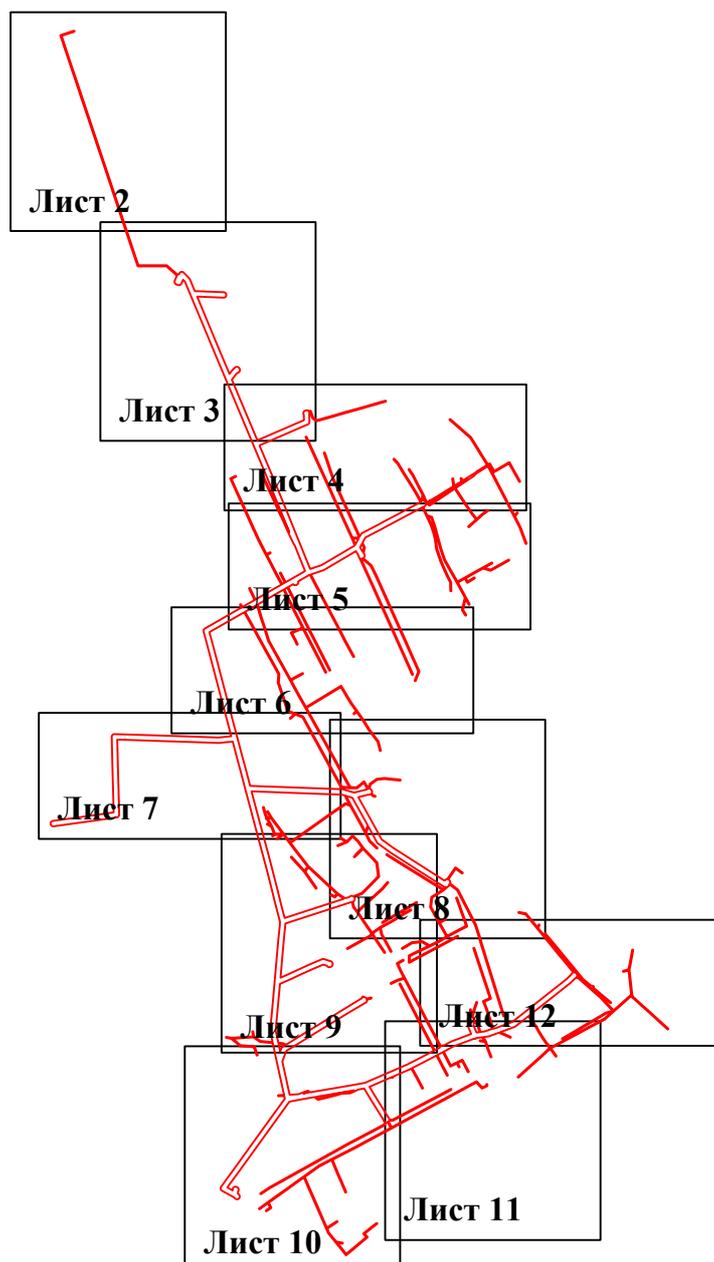

Условные обозначения:

 - граница устанавливаемого публичного сервитута

Схема расположения границ публичного сервитута
для эксплуатации объекта электросетевого хозяйства

ЛЭП ПС 35 кВ Домашка Ф-1

(наименование объекта)



Используемые условные знаки и обозначения:

Масштаб 1:3000

Лист 2 из 12

- 1 - обозначение характерной точки границы устанавливаемого публичного сервитута
- границы земельных участков, попадающих в границы публичного сервитута
- граница кадастрового квартала
- :242 - кадастровый номер ЗУ
- 63:22:0000000 - номер кадастрового квартала
- Кинельский район - наименование субъекта, населенного пункта
- граница устанавливаемого публичного сервитута
- ось линии

Схема расположения границ публичного сервитута
для эксплуатации объекта электросетевого хозяйства

ЛЭП ПС 35 кВ Домашка Ф-1

(наименование объекта)



Используемые условные знаки и обозначения:

Масштаб 1:3000

Лист 3 из 12

- 1 - обозначение характерной точки границы устанавливаемого публичного сервитута
- границы земельных участков, попадающих в границы публичного сервитута
- граница кадастрового квартала
- граница устанавливаемого публичного сервитута
- ось линии
- :242 - кадастровый номер ЗУ
- Кинельский район - наименование субъекта, населенного пункта
- 63:22:0000000 - номер кадастрового квартала

Схема расположения границ публичного сервитута
для эксплуатации объекта электросетевого хозяйства
ЛЭП ПС 35 кВ Домашка Ф-1

(наименование объекта)

План границ объекта



Используемые условные знаки и обозначения:

Масштаб 1:3000

- 1 - обозначение характерной точки границы устанавливаемого публичного сервитута
- границы земельных участков, попадающих в границы публичного сервитута
- граница кадастрового квартала
- 63:22:0000000 - номер кадастрового квартала
- граница устанавливаемого публичного сервитута
- ось линии


:242 - кадастровый номер ЗУ

Кинельский район - наименование субъекта, населенного пункта

**Схема расположения границ публичного сервитута
для эксплуатации объекта электросетевого хозяйства
ЛЭП ПС 35 кВ Домашка Ф-1**

(наименование объекта)

План границ объекта

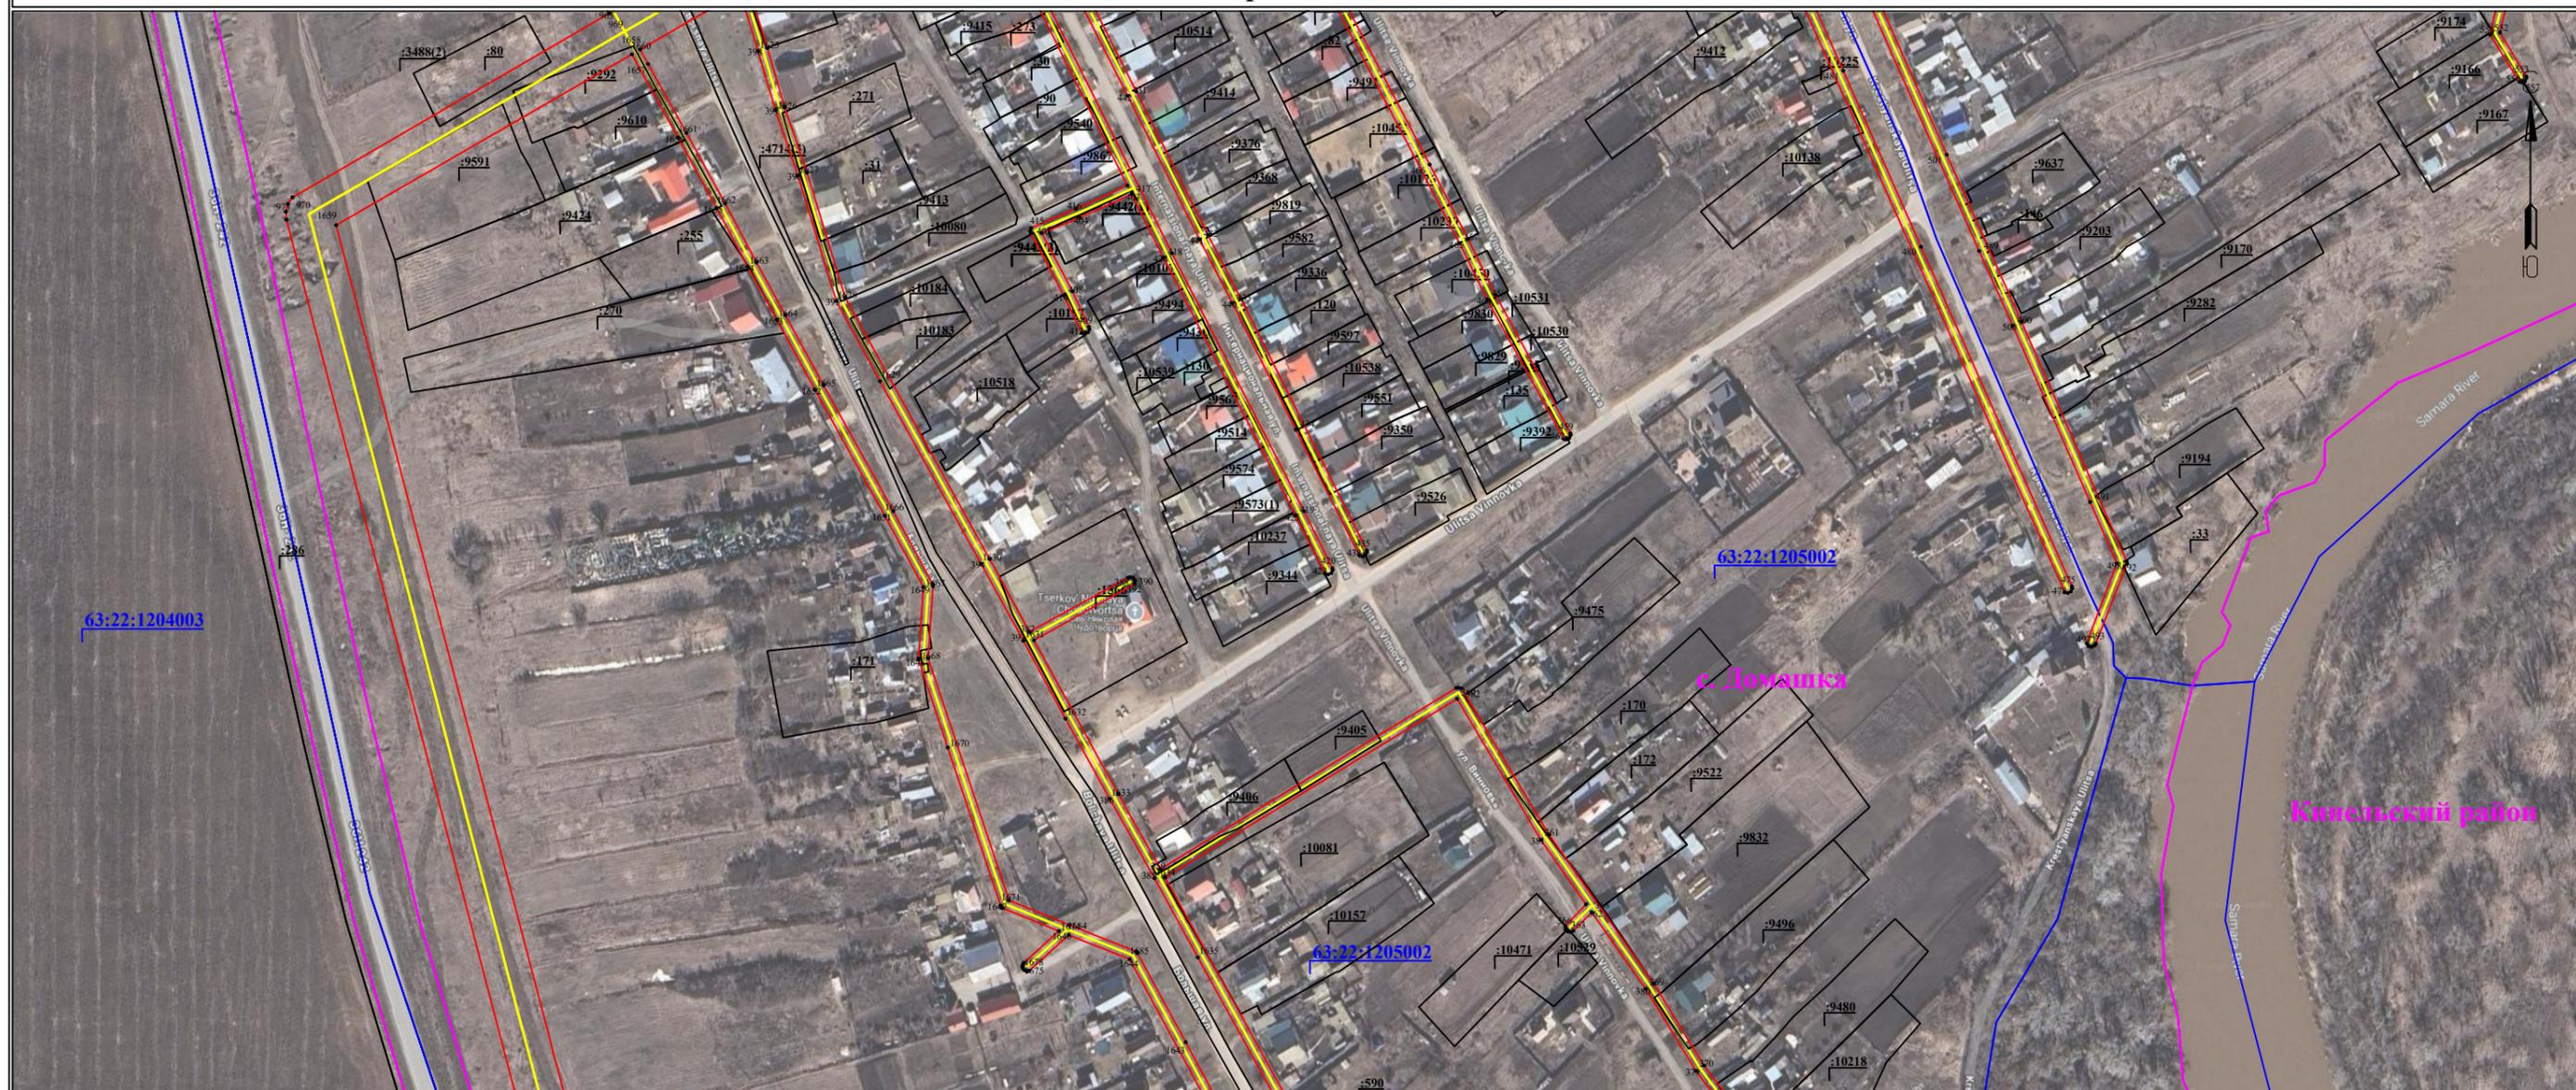

63:22:1204003

63:22:1205002

63:22:1205002

Используемые условные знаки и обозначения:

Масштаб 1:3000

- 1 - обозначение характерной точки границы устанавливаемого публичного сервитута
- границы земельных участков, попадающих в границы публичного сервитута
- граница кадастрового квартала
- 63:22:0000000 - номер кадастрового квартала
- граница устанавливаемого публичного сервитута
- ось линии


:242 - кадастровый номер ЗУ

Кинельский район - наименование субъекта, населенного пункта

Схема расположения границ публичного сервитута
для эксплуатации объекта электросетевого хозяйства
ЛЭП ПС 35 кВ Домашка Ф-1

(наименование объекта)

План границ объекта

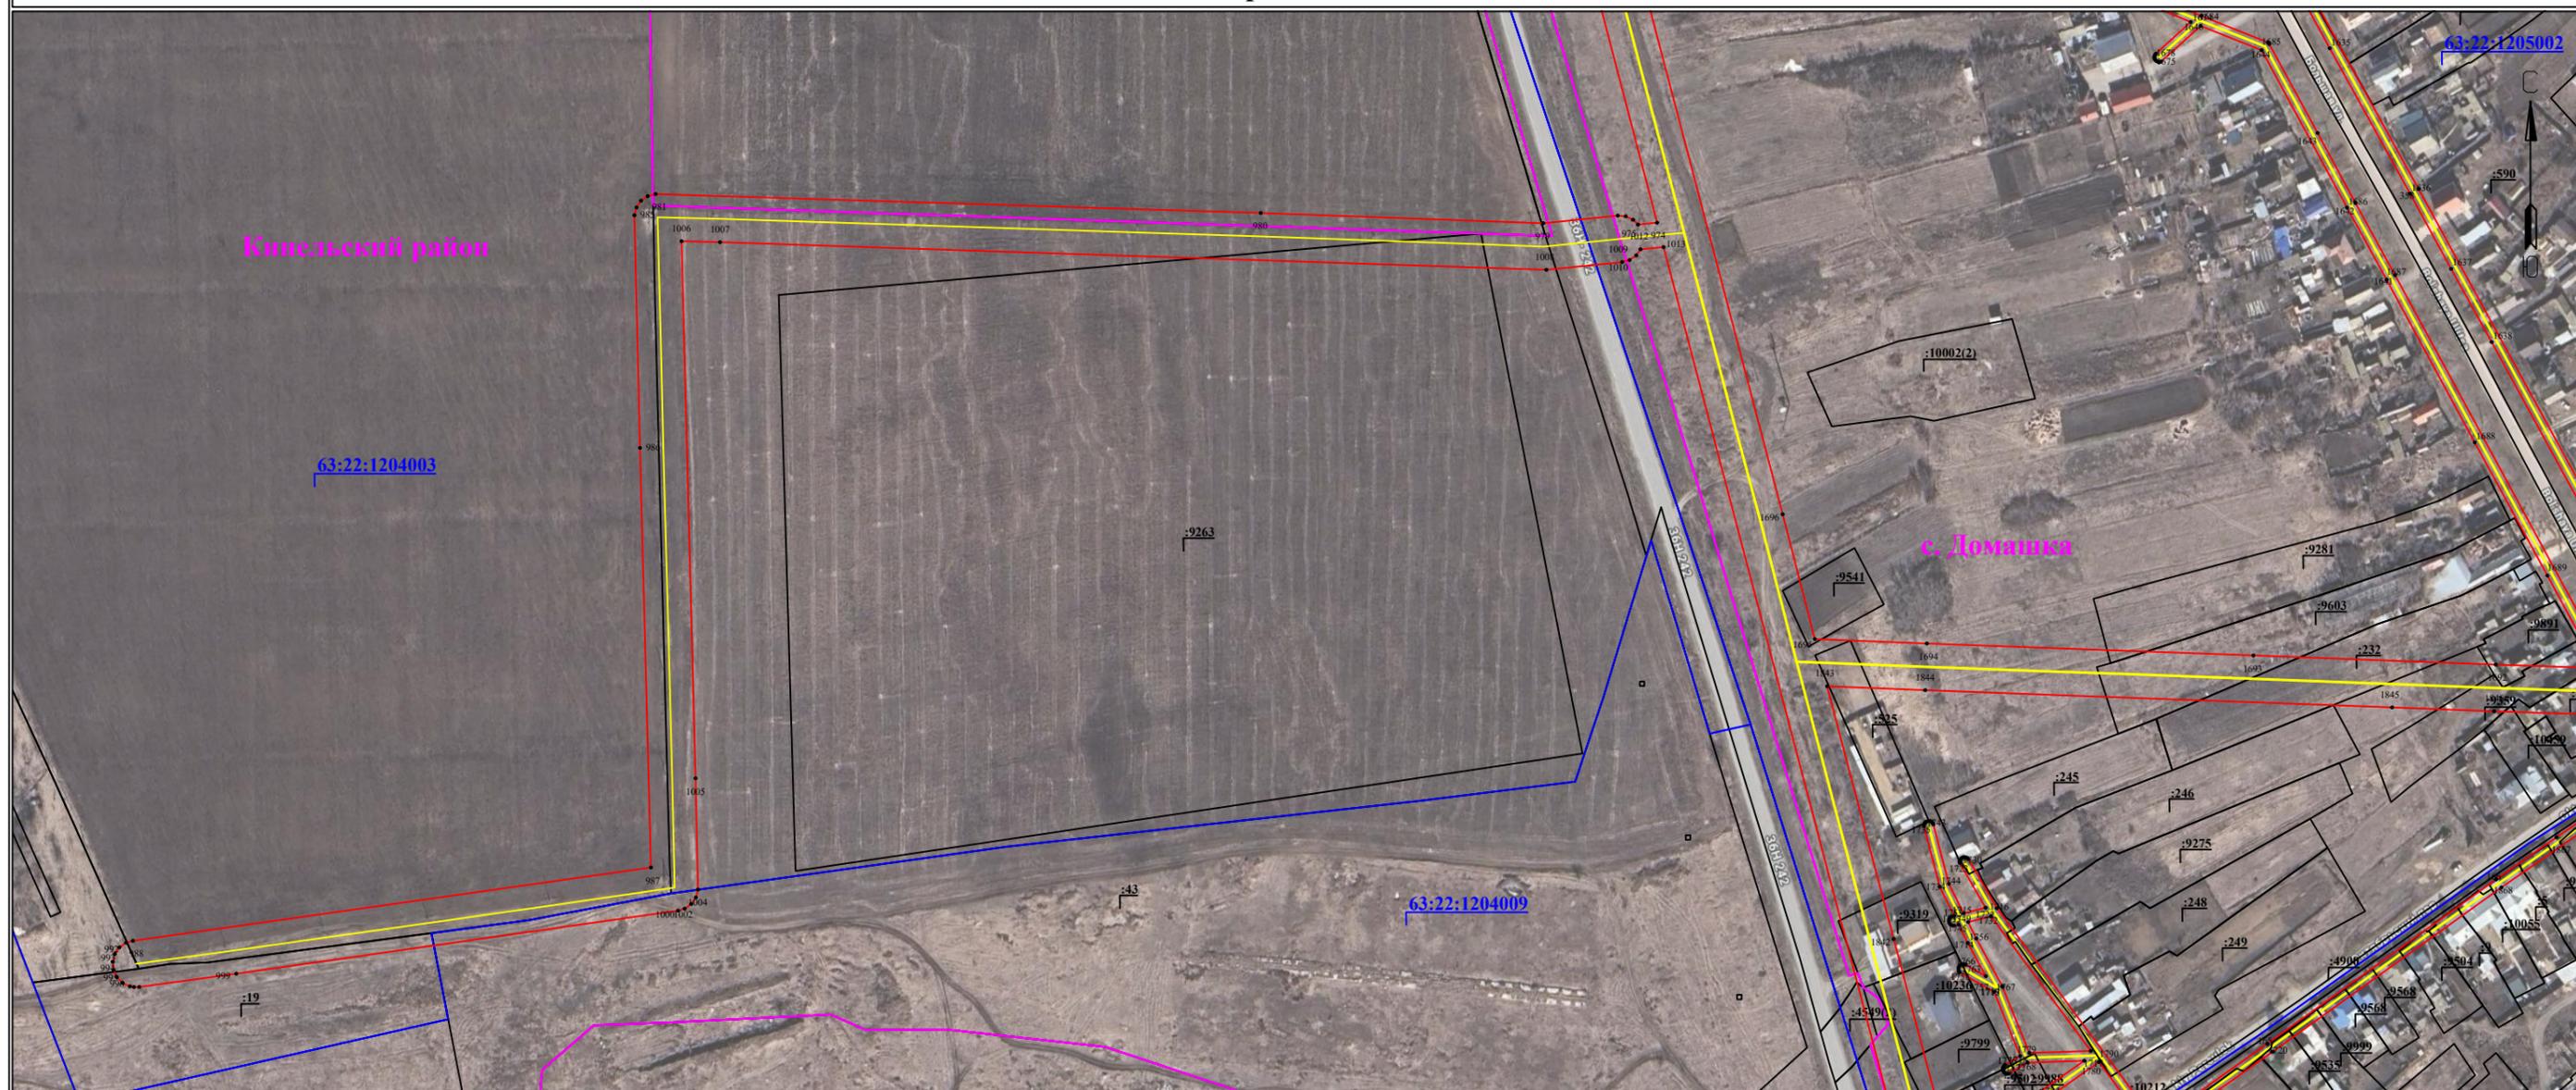

Используемые условные знаки и обозначения:

Масштаб 1:3000

- 1 - обозначение характерной точки границы устанавливаемого публичного сервитута
- границы земельных участков, попадающих в границы публичного сервитута
- граница кадастрового квартала
- 63:22:0000000 - номер кадастрового квартала
- граница устанавливаемого публичного сервитута
- ось линии


:242 - кадастровый номер ЗУ

Кинельский район - наименование субъекта, населенного пункта

Схема расположения границ публичного сервитута
для эксплуатации объекта электросетевого хозяйства

ЛЭП ПС 35 кВ Домашка Ф-1

(наименование объекта)

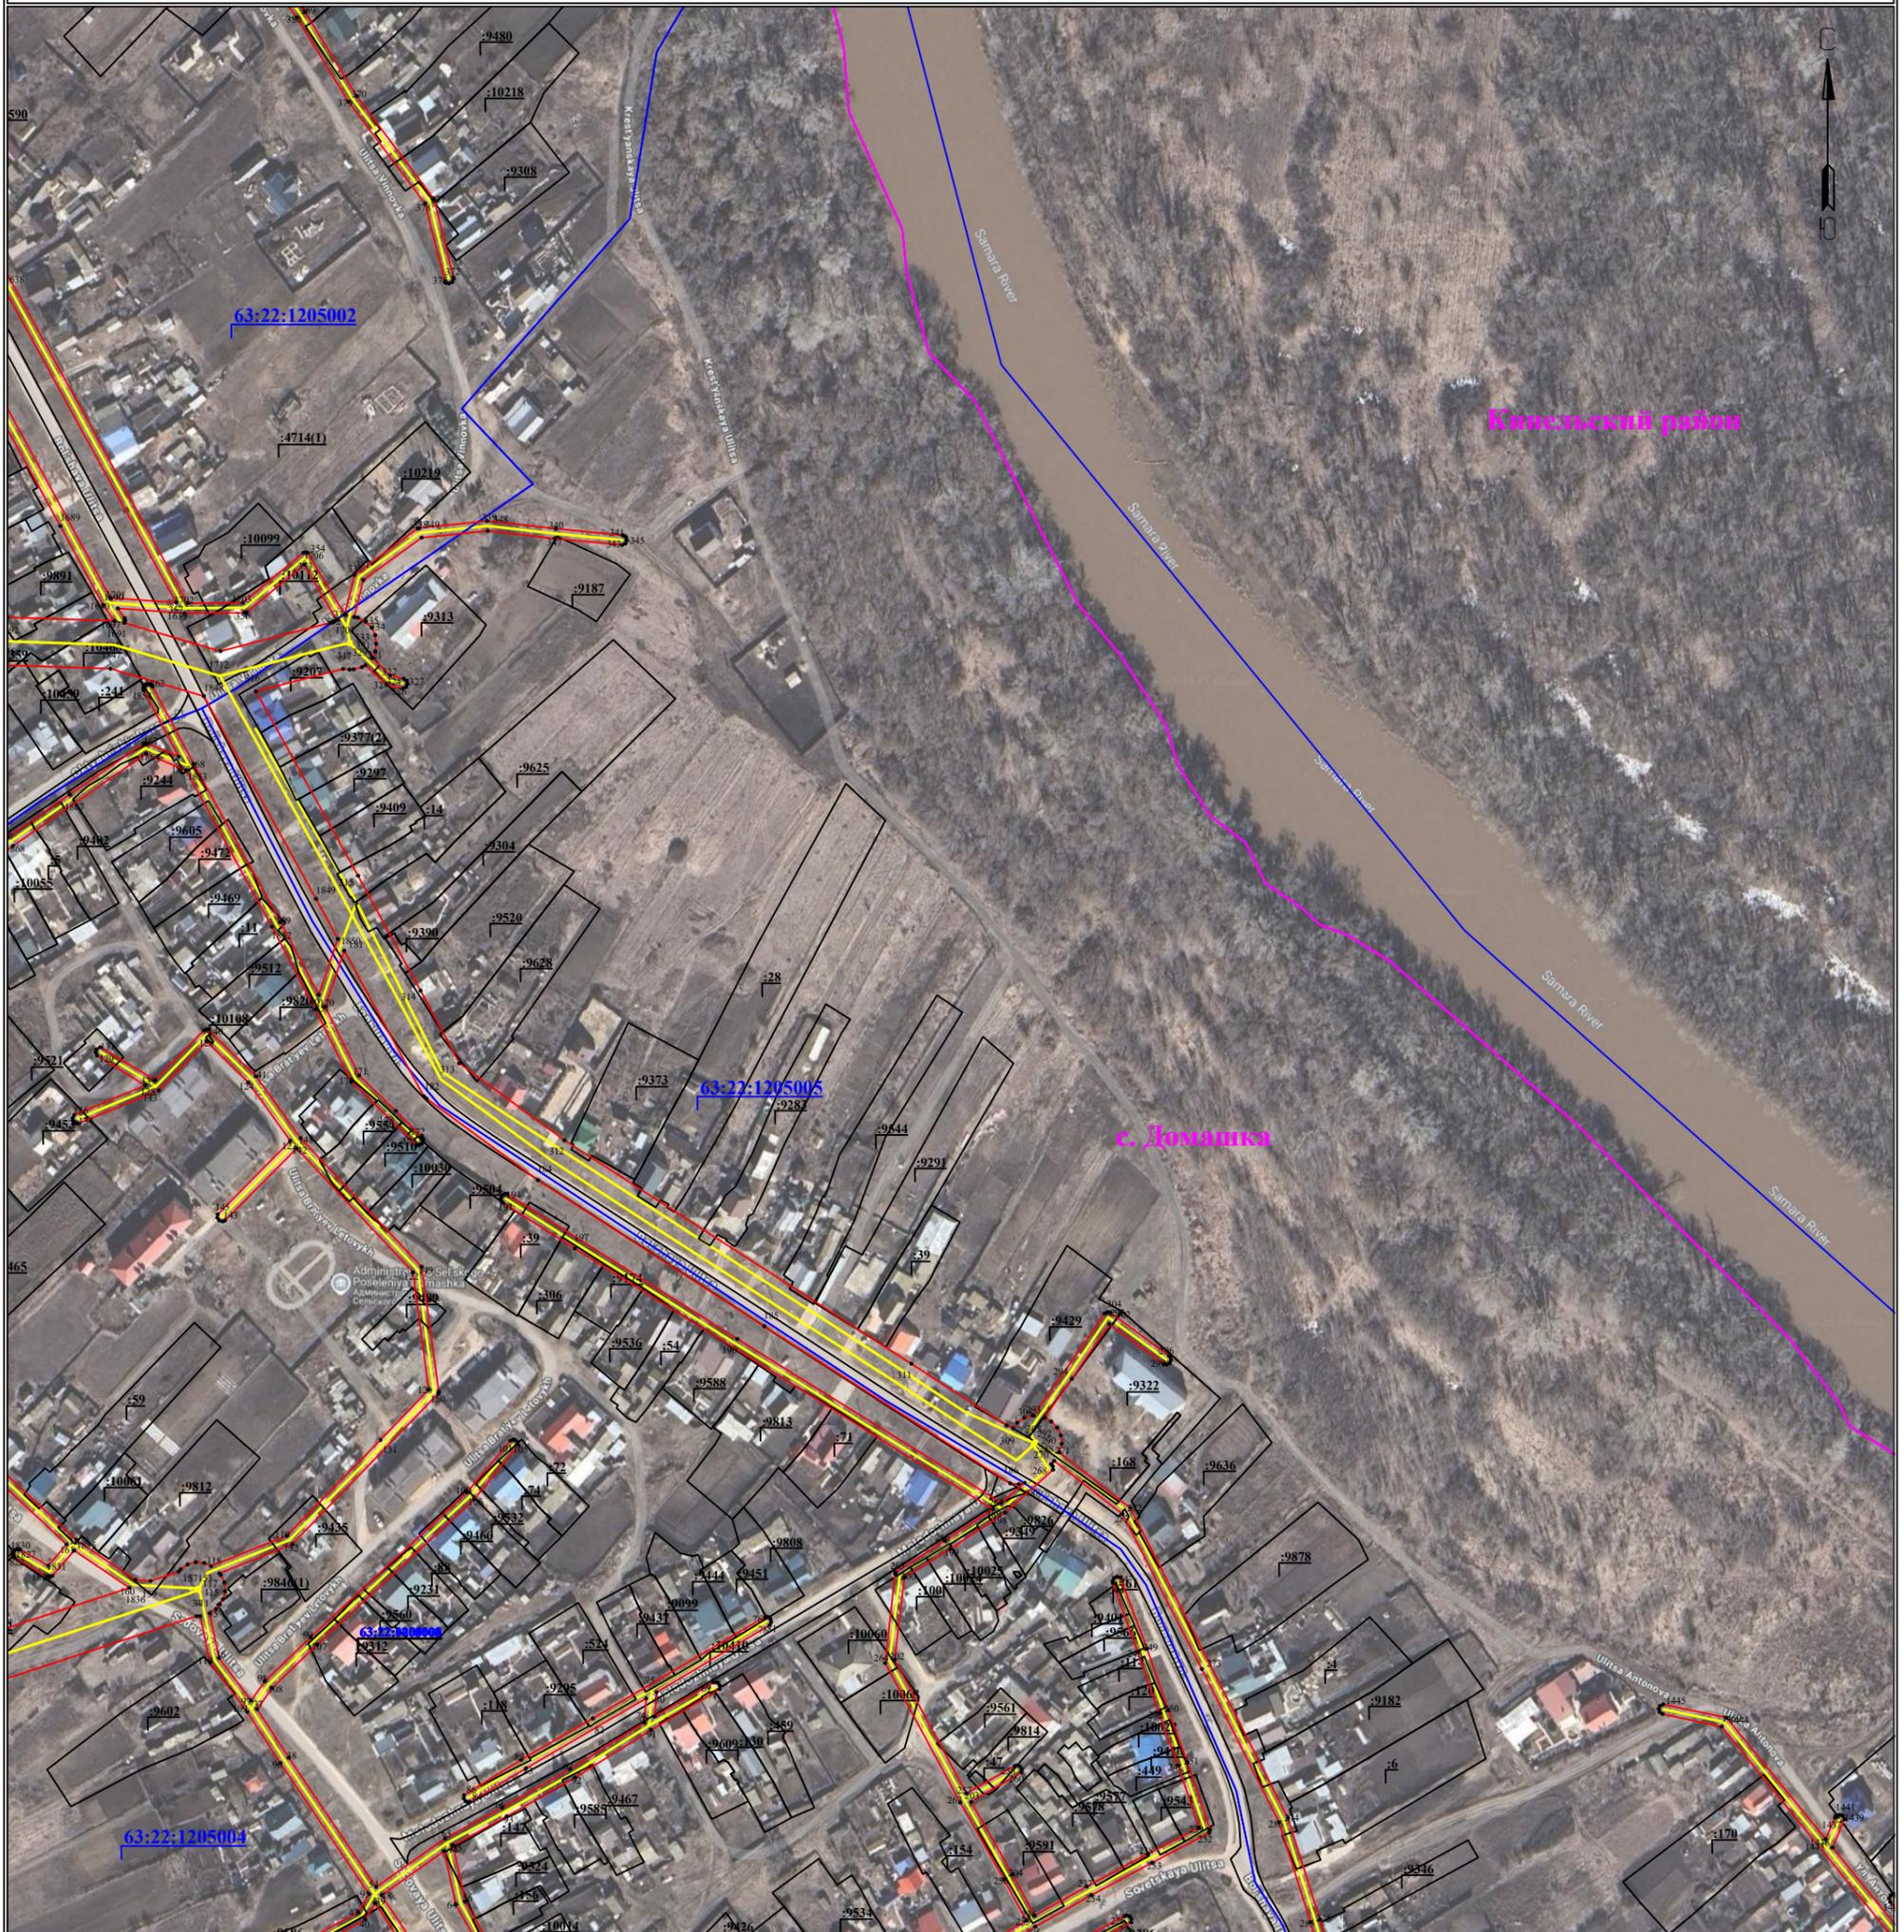

Используемые условные знаки и обозначения:

Масштаб 1:3000

Лист 8 из 12

- 1 - обозначение характерной точки границы устанавливаемого публичного сервитута
- границы земельных участков, попадающих в границы публичного сервитута
- граница кадастрового квартала
- граница устанавливаемого публичного сервитута
- ось линии
- :242 - кадастровый номер ЗУ
- Кинельский район - наименование субъекта, населенного пункта

Схема расположения границ публичного сервитута
для эксплуатации объекта электросетевого хозяйства

ЛЭП ПС 35 кВ Домашка Ф-1

(наименование объекта)



Используемые условные знаки и обозначения:

Масштаб 1:3000

Лист 9 из 12


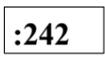
-  - обозначение характерной точки границы устанавливаемого публичного сервитута
-  - границы земельных участков, попадающих в границы публичного сервитута
-  - граница кадастрового квартала
-  - граница устанавливаемого публичного сервитута
-  - ось линии
-  - кадастровый номер ЗУ
-  - наименование субъекта, населенного пункта
-  63:22:0000000 - номер кадастрового квартала

Схема расположения границ публичного сервитута
для эксплуатации объекта электросетевого хозяйства

ЛЭП ПС 35 кВ Домашка Ф-1

(наименование объекта)

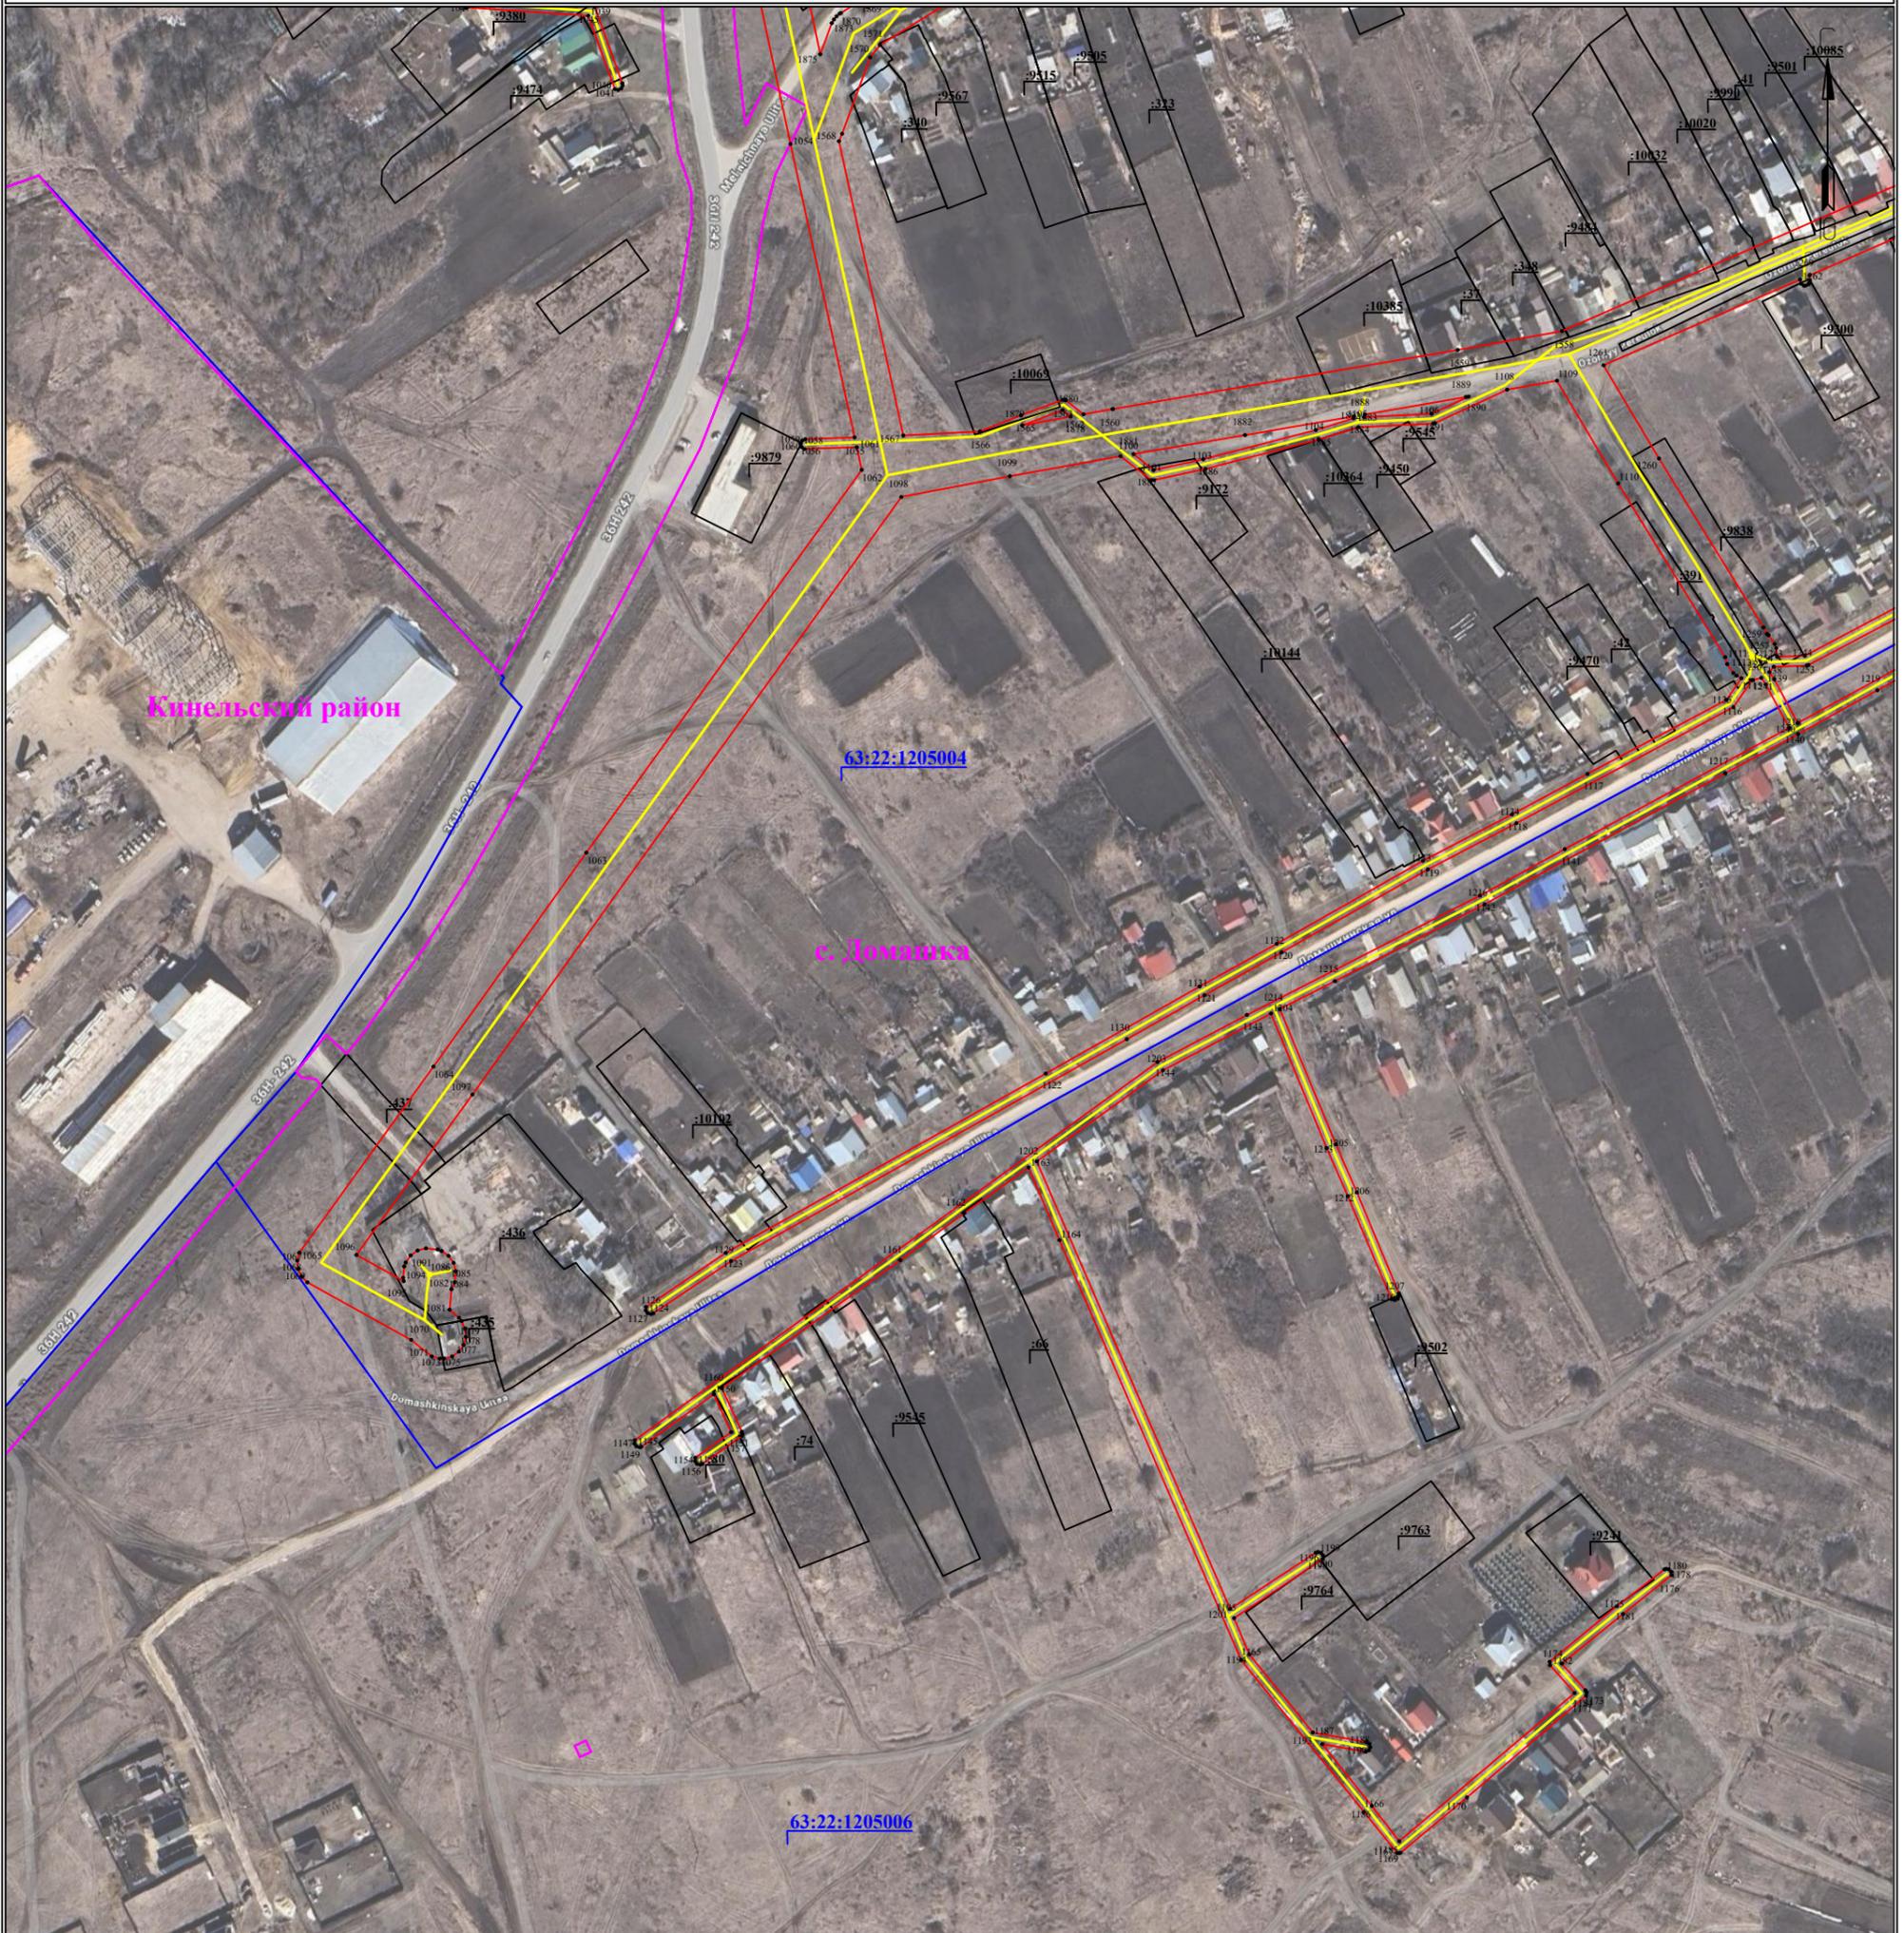

Используемые условные знаки и обозначения:

Масштаб 1:3000

Лист 10 из 12

- 1 - обозначение характерной точки границы устанавливаемого публичного сервитута
- границы земельных участков, попадающих в границы публичного сервитута
- граница кадастрового квартала
- граница устанавливаемого публичного сервитута
- ось линии
- :242 - кадастровый номер ЗУ
- Кинельский район - наименование субъекта, населенного пункта
- 63:22:0000000 - номер кадастрового квартала

Схема расположения границ публичного сервитута
для эксплуатации объекта электросетевого хозяйства

ЛЭП ПС 35 кВ Домашка Ф-1

(наименование объекта)



Используемые условные знаки и обозначения:

Масштаб 1:3000


Лист 11 из 12

- 1 - обозначение характерной точки границы устанавливаемого публичного сервитута
- границы земельных участков, попадающих в границы публичного сервитута
- граница кадастрового квартала
- граница устанавливаемого публичного сервитута
- ось линии
- :242 - кадастровый номер ЗУ
- Кинельский район - наименование субъекта, населенного пункта
- 63:22:0000000 - номер кадастрового квартала

**Схема расположения границ публичного сервитута
для эксплуатации объекта электросетевого хозяйства
ЛЭП ПС 35 кВ Домашка Ф-1**

(наименование объекта)

План границ объекта

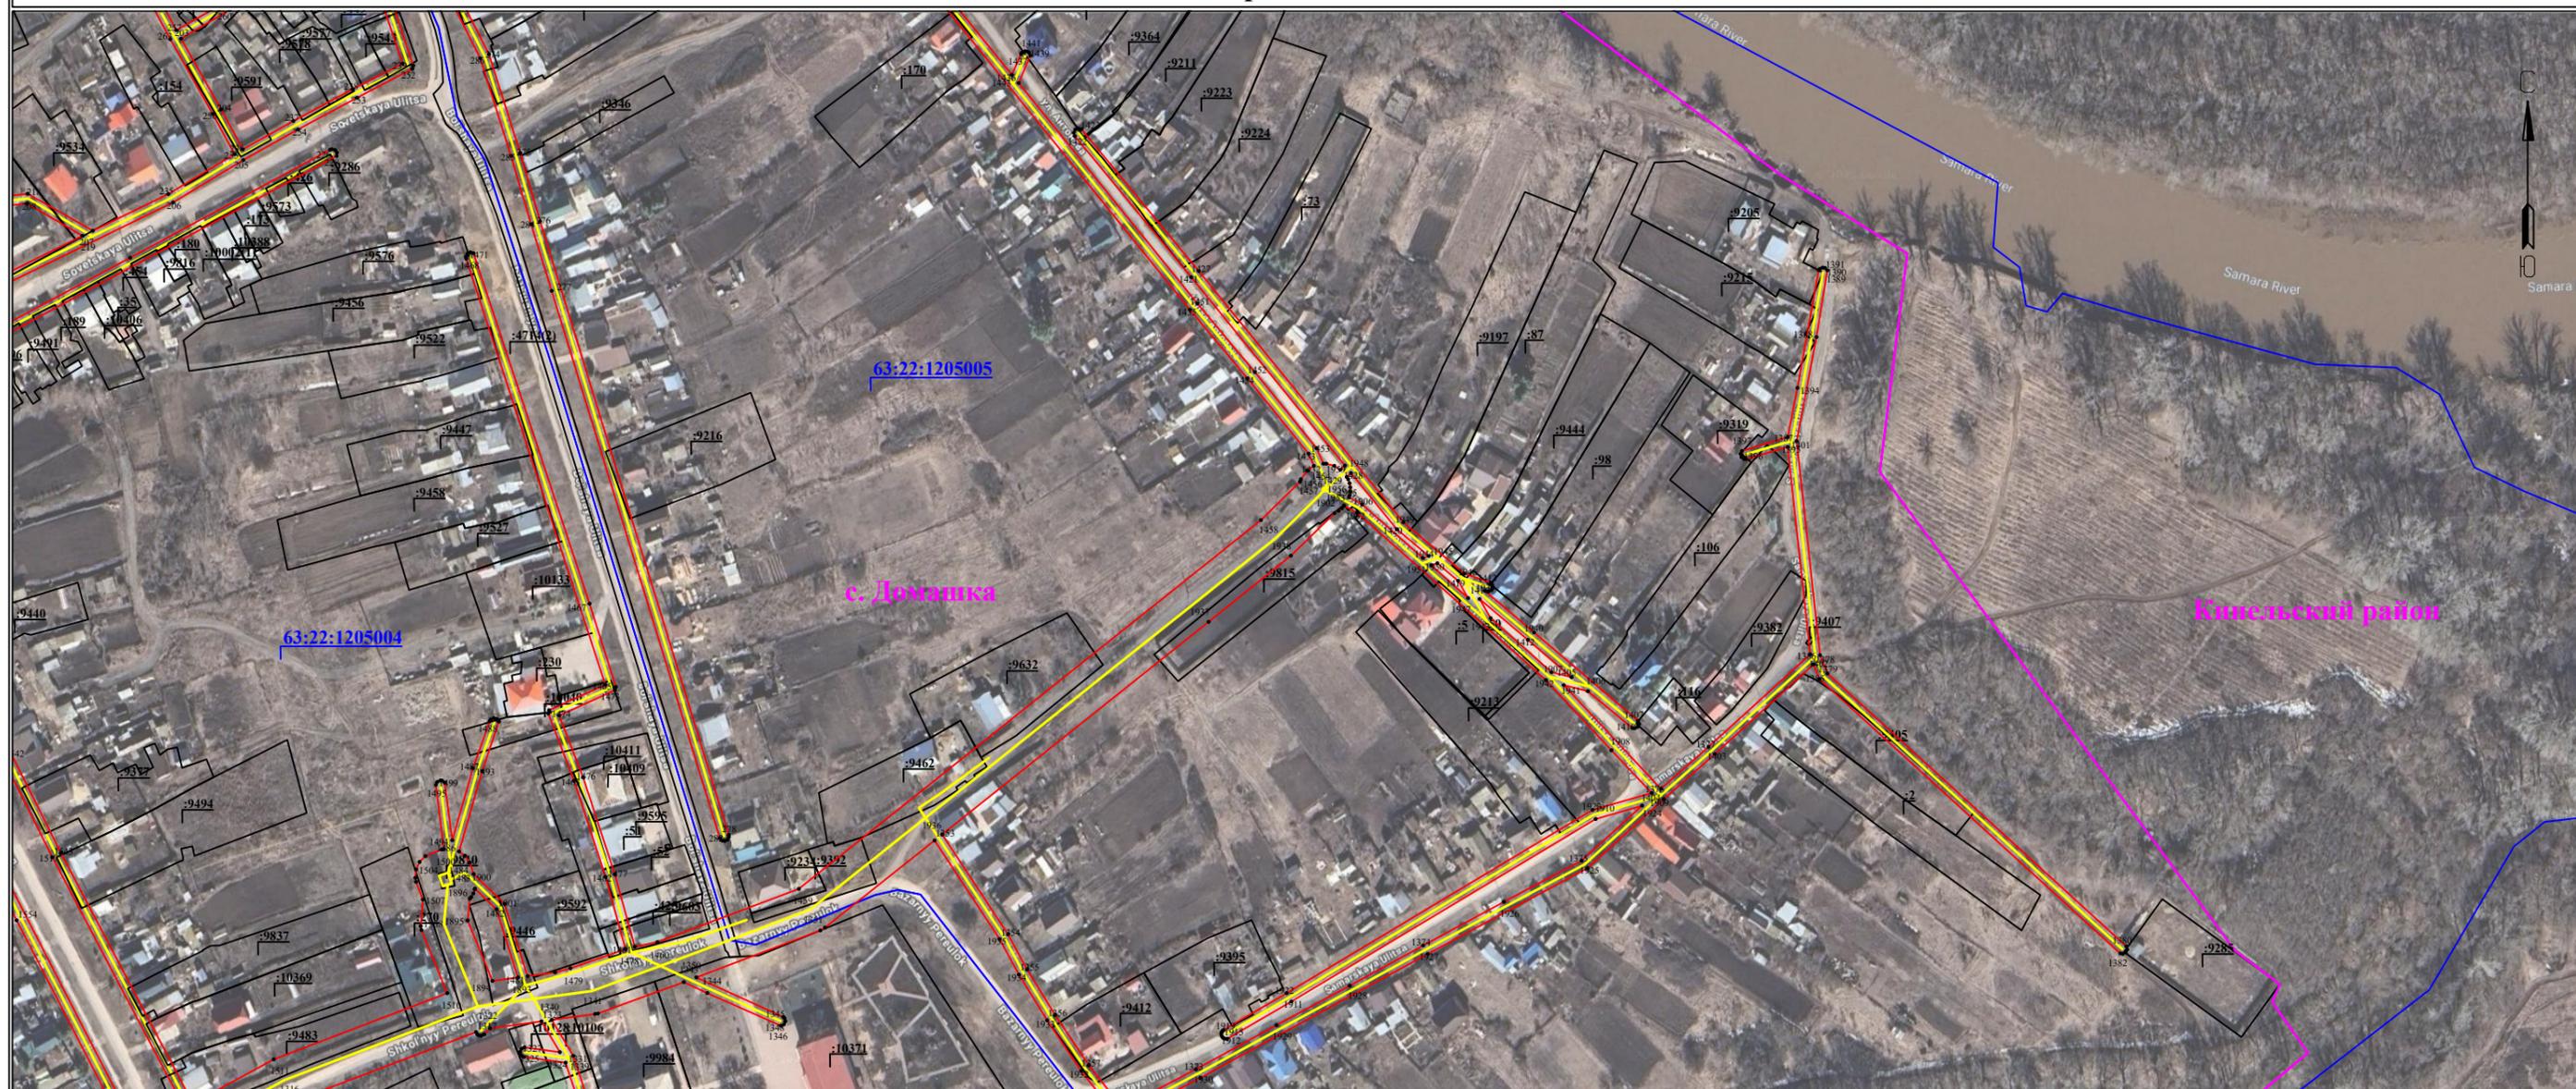

Используемые условные знаки и обозначения:

Масштаб 1:3000

- 1 - обозначение характерной точки границы устанавливаемого публичного сервитута
- границы земельных участков, попадающих в границы публичного сервитута
- граница кадастрового квартала
- 63:22:0000000 - номер кадастрового квартала
- граница устанавливаемого публичного сервитута
- ось линии

:242 - кадастровый номер ЗУ

Кинельский район - наименование субъекта, населенного пункта