


**Схема расположения границ публичного сервитута
для эксплуатации объекта электросетевого хозяйства**

ЛЭП ПС Н. Сарбай Ф-6

(наименование объекта)

Обзорная схема границ объекта

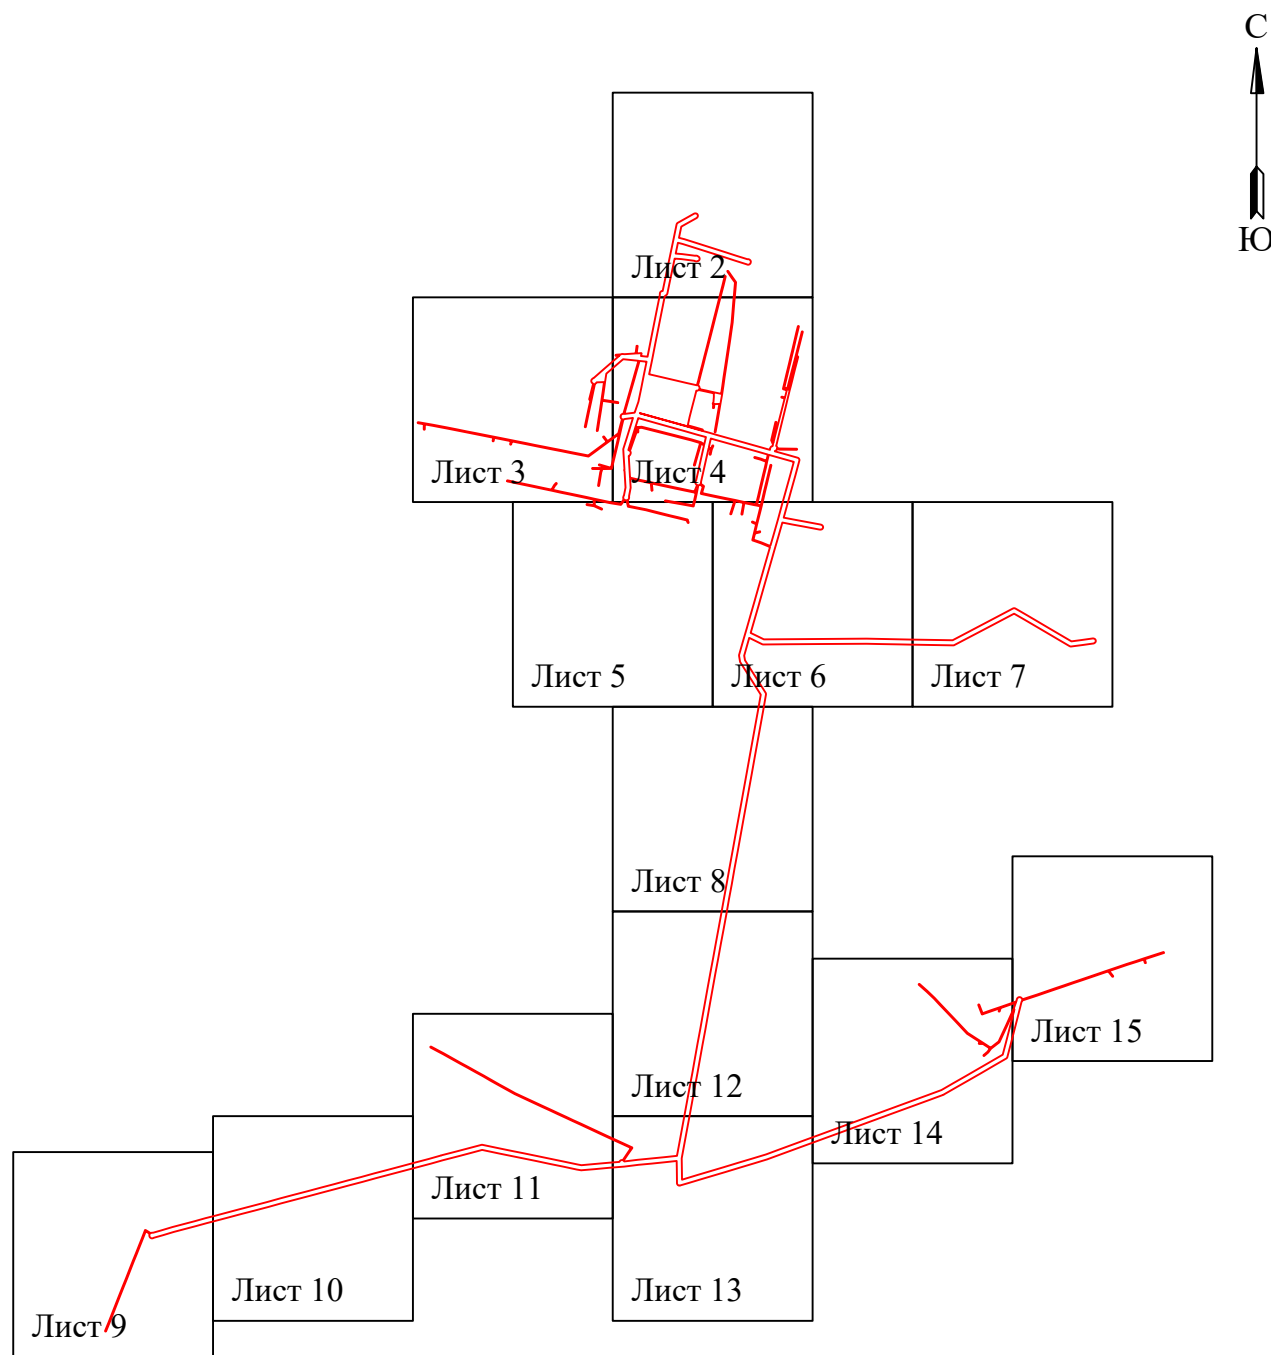

Условные обозначения:

— граница устанавливаемого публичного сервитута

(наименование объекта)



Лист 2 из 15

- | | | |
|---|--|---|
|  | - границы земельных участков, попадающих в зону публичного сервитута | |
|  | - граница кадастрового квартала | |
|  | - номер кадастрового квартала | |
|  | - кадастровый номер земельного участка | |
|  | - граница устанавливаемого публичного сервитута | |
|  | - ось линии, контур объекта | |
| | |  - наименование населенного пункта |

Схема расположения границ публичного сервитута
для эксплуатации объекта электросетевого хозяйства
ЛЭП ПС Н. Сарбай Ф-6
(наименование объекта)



Масштаб 1:3000 Лист 3 из 15

- - границы земельных участков, попадающих в зону публичного сервитута
- - граница кадастрового квартала
- 63:17:1101003 - номер кадастрового квартала
- :123 - кадастровый номер земельного участка
- - граница устанавливаемого публичного сервитута
- - ось линии, контур объекта
- с. Дубовый Умет - наименование населенного пункта

Схема расположения границ публичного сервитута
для эксплуатации объекта электросетевого хозяйства
ЛЭП ПС Н. Сарбай Ф-6
(наименование объекта)



Масштаб 1:3000

Лист 4 из 15

- - границы земельных участков, попадающих в зону публичного сервитута
- - граница кадастрового квартала
- 63:17:1101003 - номер кадастрового квартала
- :123 - кадастровый номер земельного участка
- - граница устанавливаемого публичного сервитута
- - ось линии, контур объекта
- с. Дубовый Умет - наименование населенного пункта

(наименование объекта)



- | | | |
|---|--|---|
|  | - границы земельных участков, попадающих в зону публичного сервитута | |
|  | - граница кадастрового квартала | |
|  | - номер кадастрового квартала | |
|  | - кадастровый номер земельного участка | |
|  | - граница устанавливаемого публичного сервитута | |
|  | - ось линии, контур объекта | |
| | |  - наименование населенного пункта |

Схема расположения границ публичного сервитута
для эксплуатации объекта электросетевого хозяйства
ЛЭП ПС Н. Сарбай Ф-6
(наименование объекта)



Масштаб 1:3000 Лист 6 из 15

- - границы земельных участков, попадающих в зону публичного сервитута
- - граница кадастрового квартала
- 63:17:1101003 - номер кадастрового квартала
- :123 - кадастровый номер земельного участка
- - граница устанавливаемого публичного сервитута
- - ось линии, контур объекта
- с. Дубовый Умет - наименование населенного пункта


Схема расположения границ публичного сервитута
для эксплуатации объекта электросетевого хозяйства
ЛЭП ПС Н. Сарбай Ф-6
(наименование объекта)



Масштаб 1:3000 Лист 7 из 15

- границы земельных участков, попадающих в зону публичного сервитута
- граница кадастрового квартала
- номер кадастрового квартала
- кадастровый номер земельного участка
- граница устанавливаемого публичного сервитута
- ось линии, контур объекта
- наименование населенного пункта

Схема расположения границ публичного сервитута
для эксплуатации объекта электросетевого хозяйства
ЛЭП ПС Н. Сарбай Ф-6
(наименование объекта)

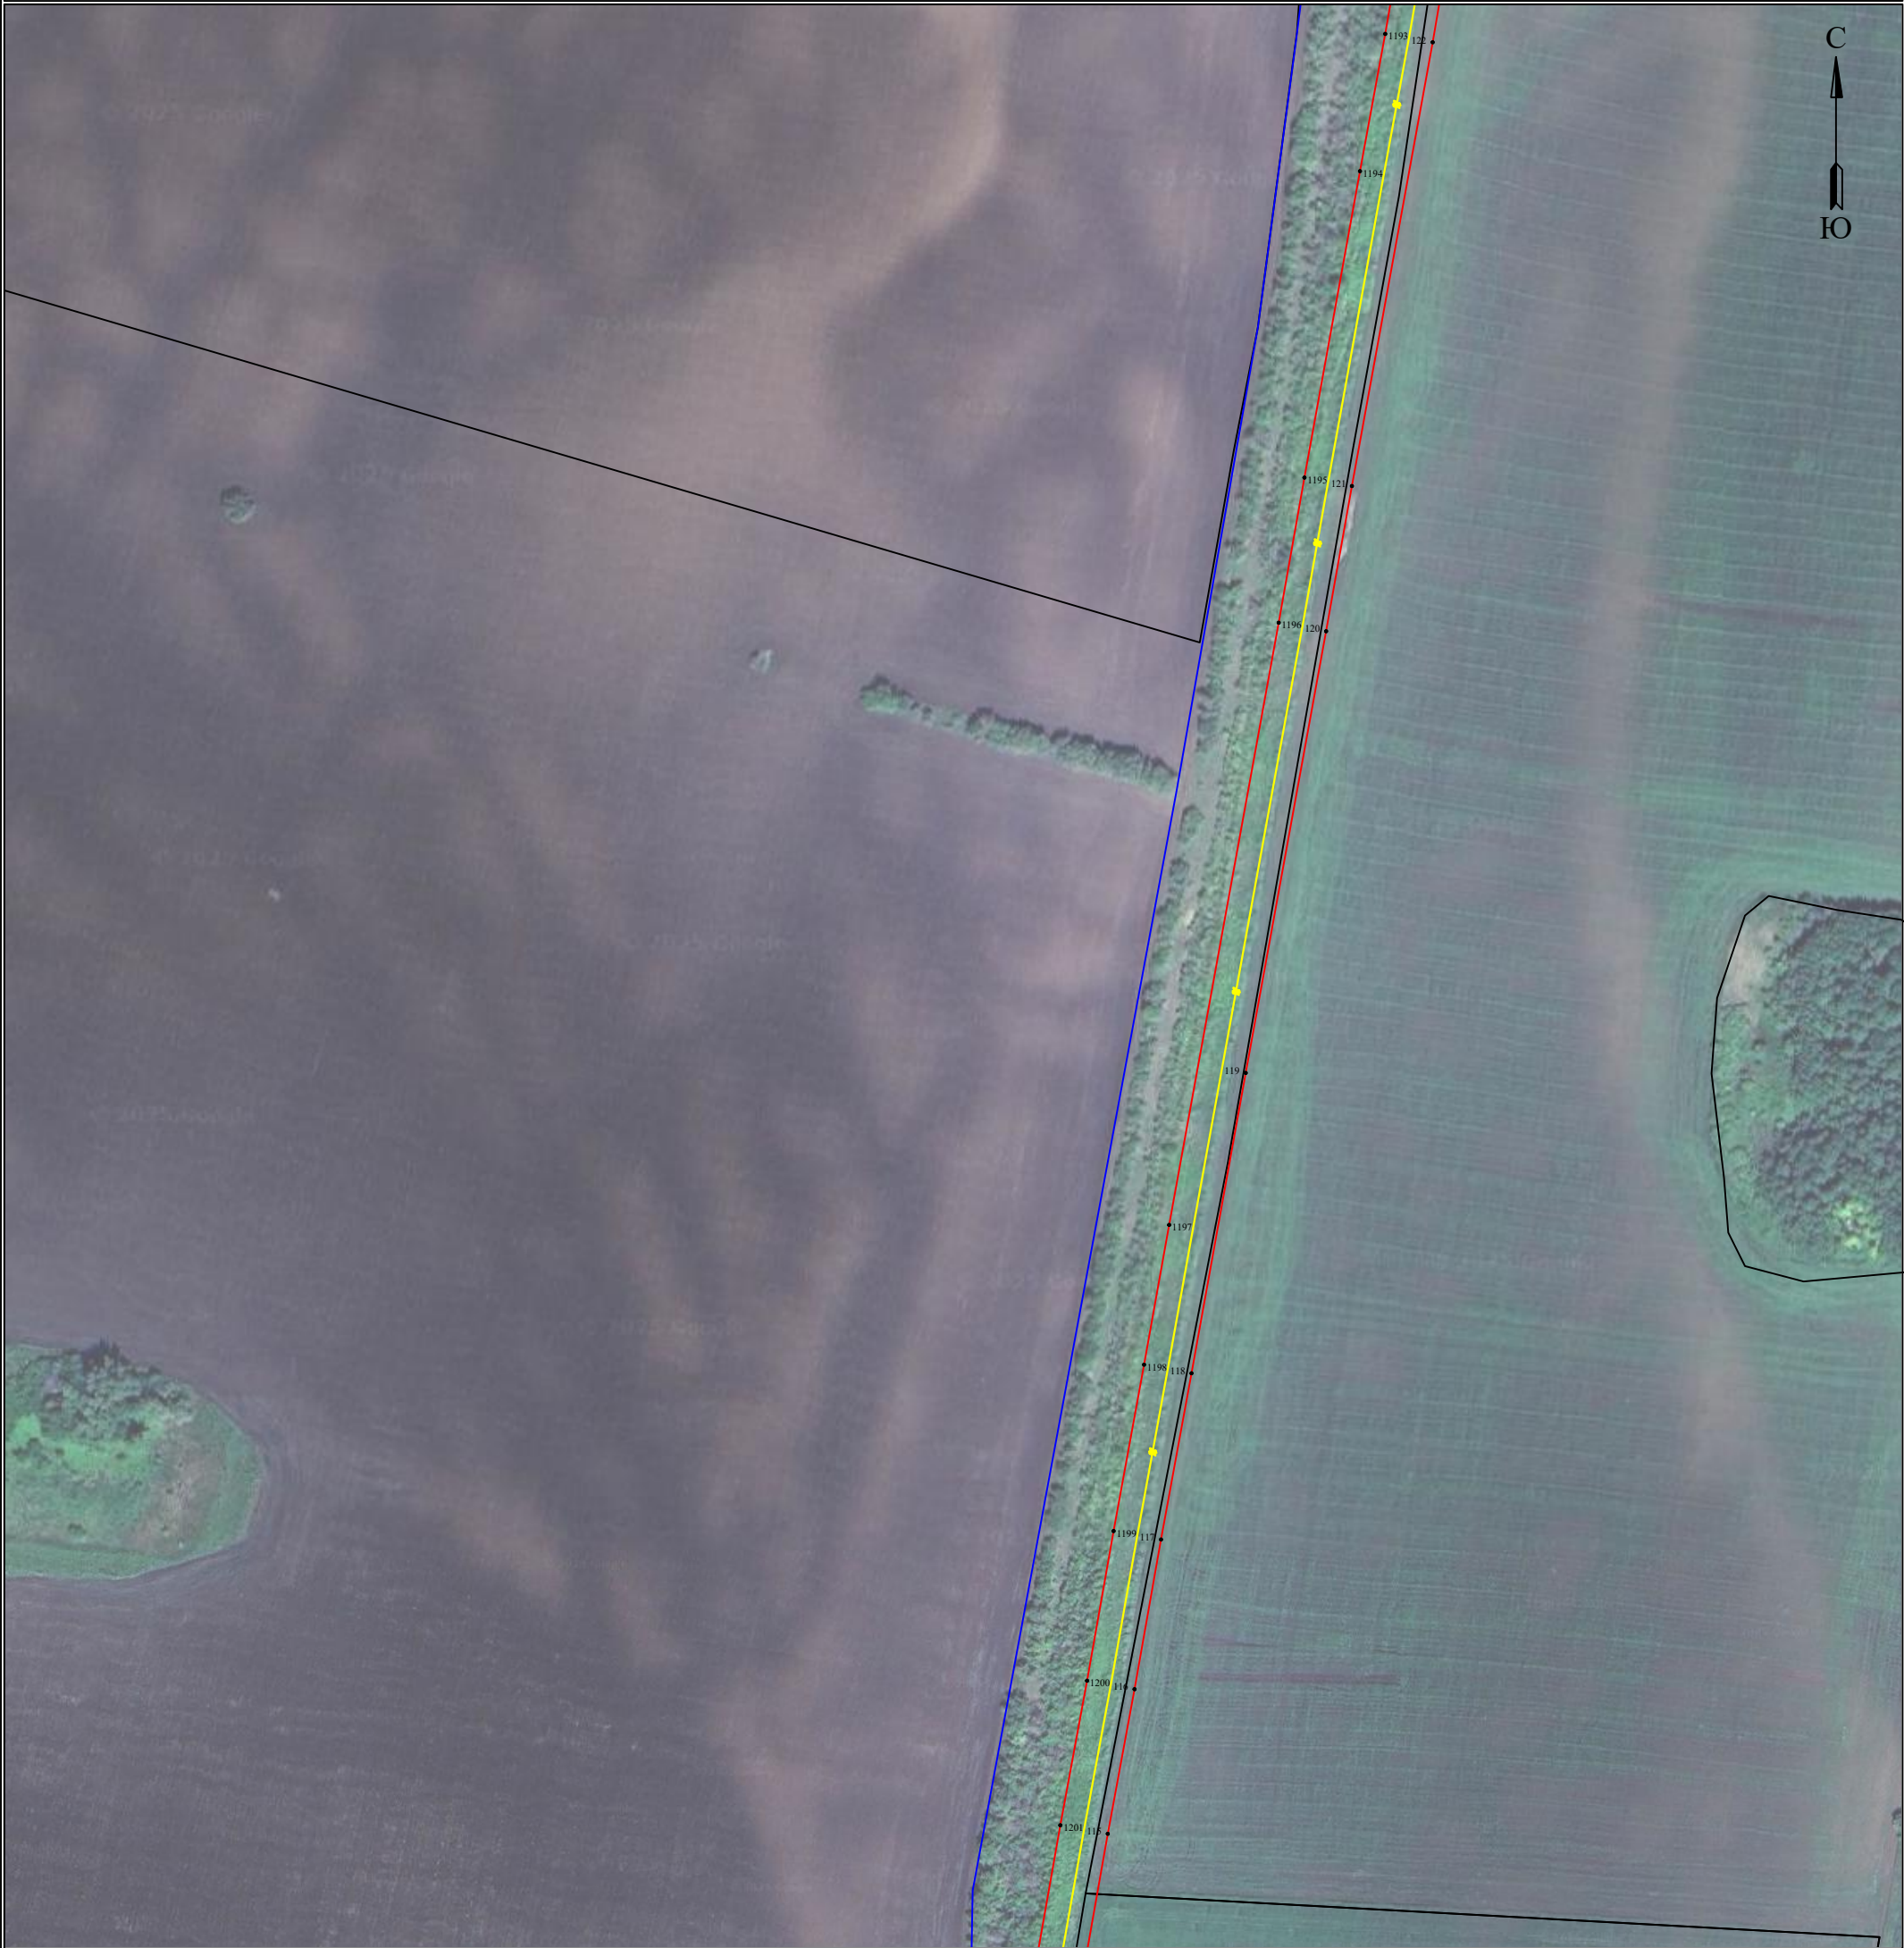

Масштаб 1:3000

Лист 8 из 15

- - границы земельных участков, попадающих в зону публичного сервитута
- - граница кадастрового квартала
- 63:17:1101003 - номер кадастрового квартала
- :123 - кадастровый номер земельного участка
- - граница устанавливаемого публичного сервитута
- - ось линии, контур объекта
- с. Дубовый Умет - наименование населенного пункта

(наименование объекта)



Лист 9 из 15

- | | | |
|---|--|---|
|  | - границы земельных участков, попадающих в зону публичного сервитута | |
|  | - граница кадастрового квартала | |
|  | - номер кадастрового квартала | |
|  | - кадастровый номер земельного участка | |
|  | - граница устанавливаемого публичного сервитута | |
|  | - ось линии, контур объекта | |
| | |  - наименование населенного пункта |

Схема расположения границ публичного сервитута
для эксплуатации объекта электросетевого хояйства
ЛЭП ПС Н. Сарбай Ф-6
(наименование объекта)




Масштаб 1:3000

Лист 10 из 15

- - границы земельных участков, попадающих в зону публичного сервитута
- - граница кадастрового квартала
- 63:17:1101003 - номер кадастрового квартала
- :123 - кадастровый номер земельного участка
- - граница устанавливаемого публичного сервитута
- - ось линии, контур объекта
- с. Дубовый Умет - наименование населенного пункта


Схема расположения границ публичного сервитута
для эксплуатации объекта электросетевого хозяйства
ЛЭП ПС Н. Сарбай Ф-6
(наименование объекта)

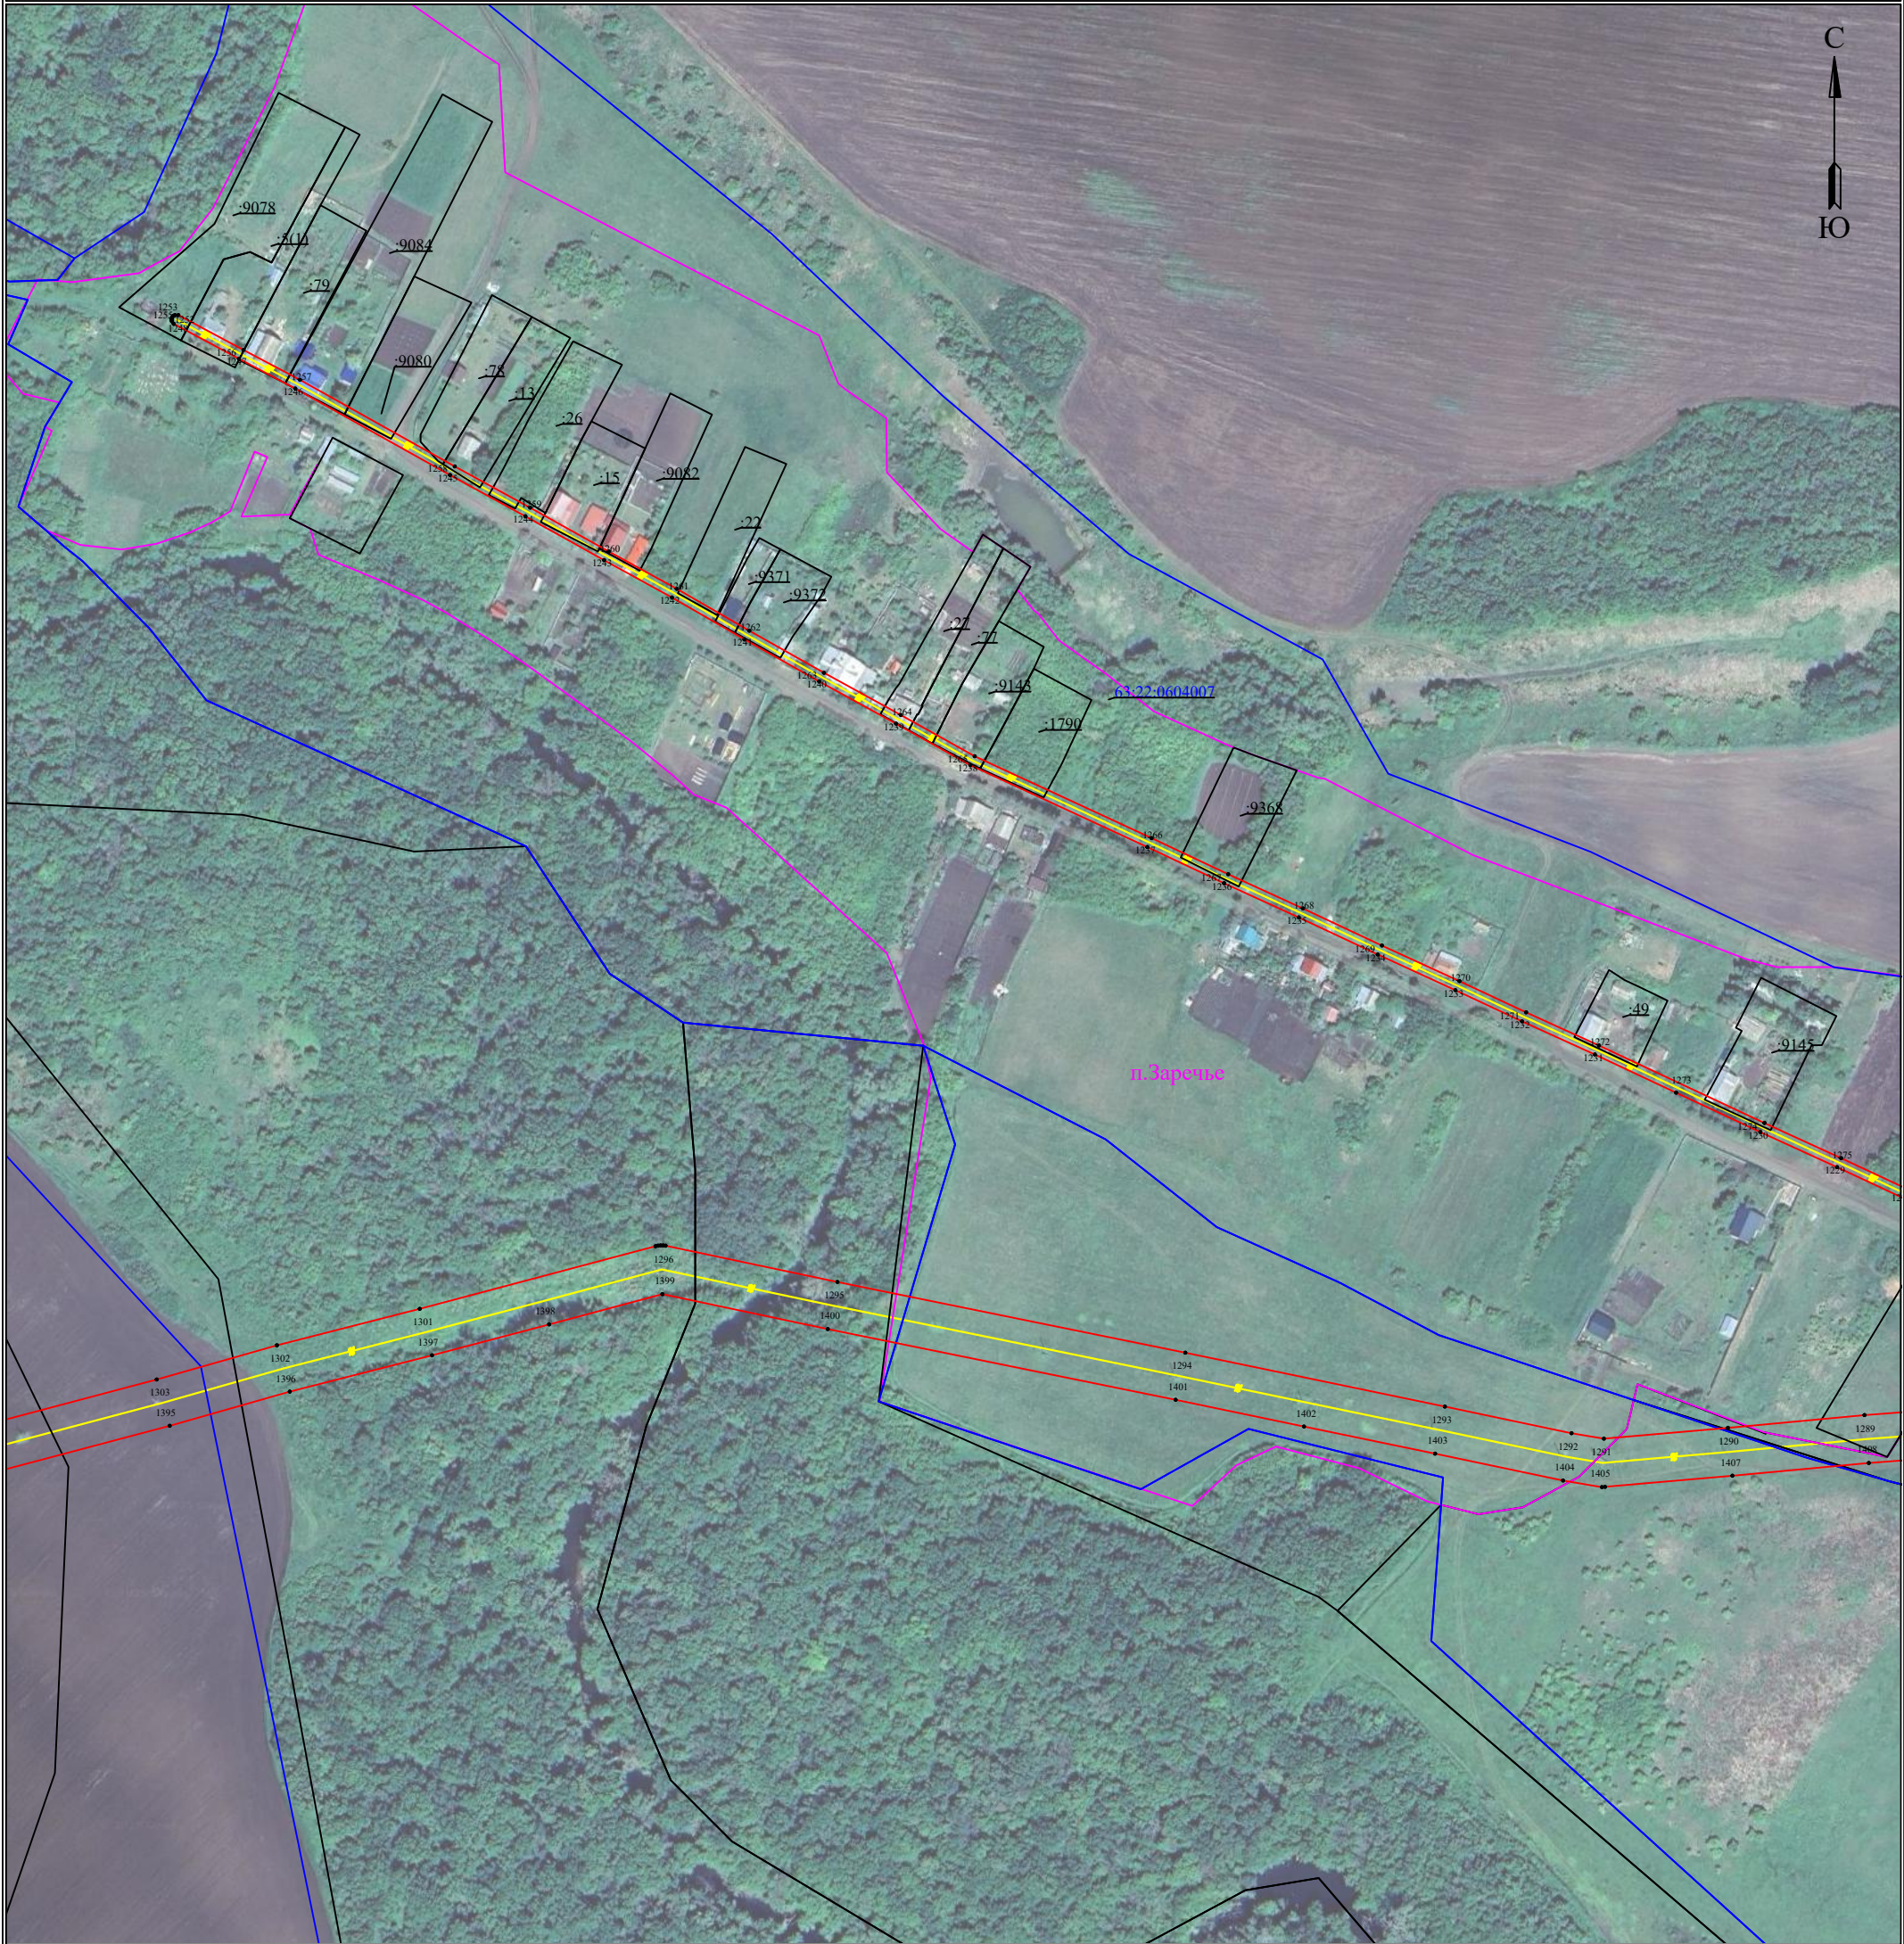

Масштаб 1:3000 Лист 11 из 15

- - границы земельных участков, попадающих в зону публичного сервитута
- - граница кадастрового квартала
- 63:17:1101003 - номер кадастрового квартала
- :123 - кадастровый номер земельного участка
- - граница устанавливаемого публичного сервитута
- - ось линии, контур объекта
- с. Дубовый Умет - наименование населенного пункта

Схема расположения границ публичного сервитута
для эксплуатации объекта электросетевого хозяйства
ЛЭП ПС Н. Сарбай Ф-6
(наименование объекта)

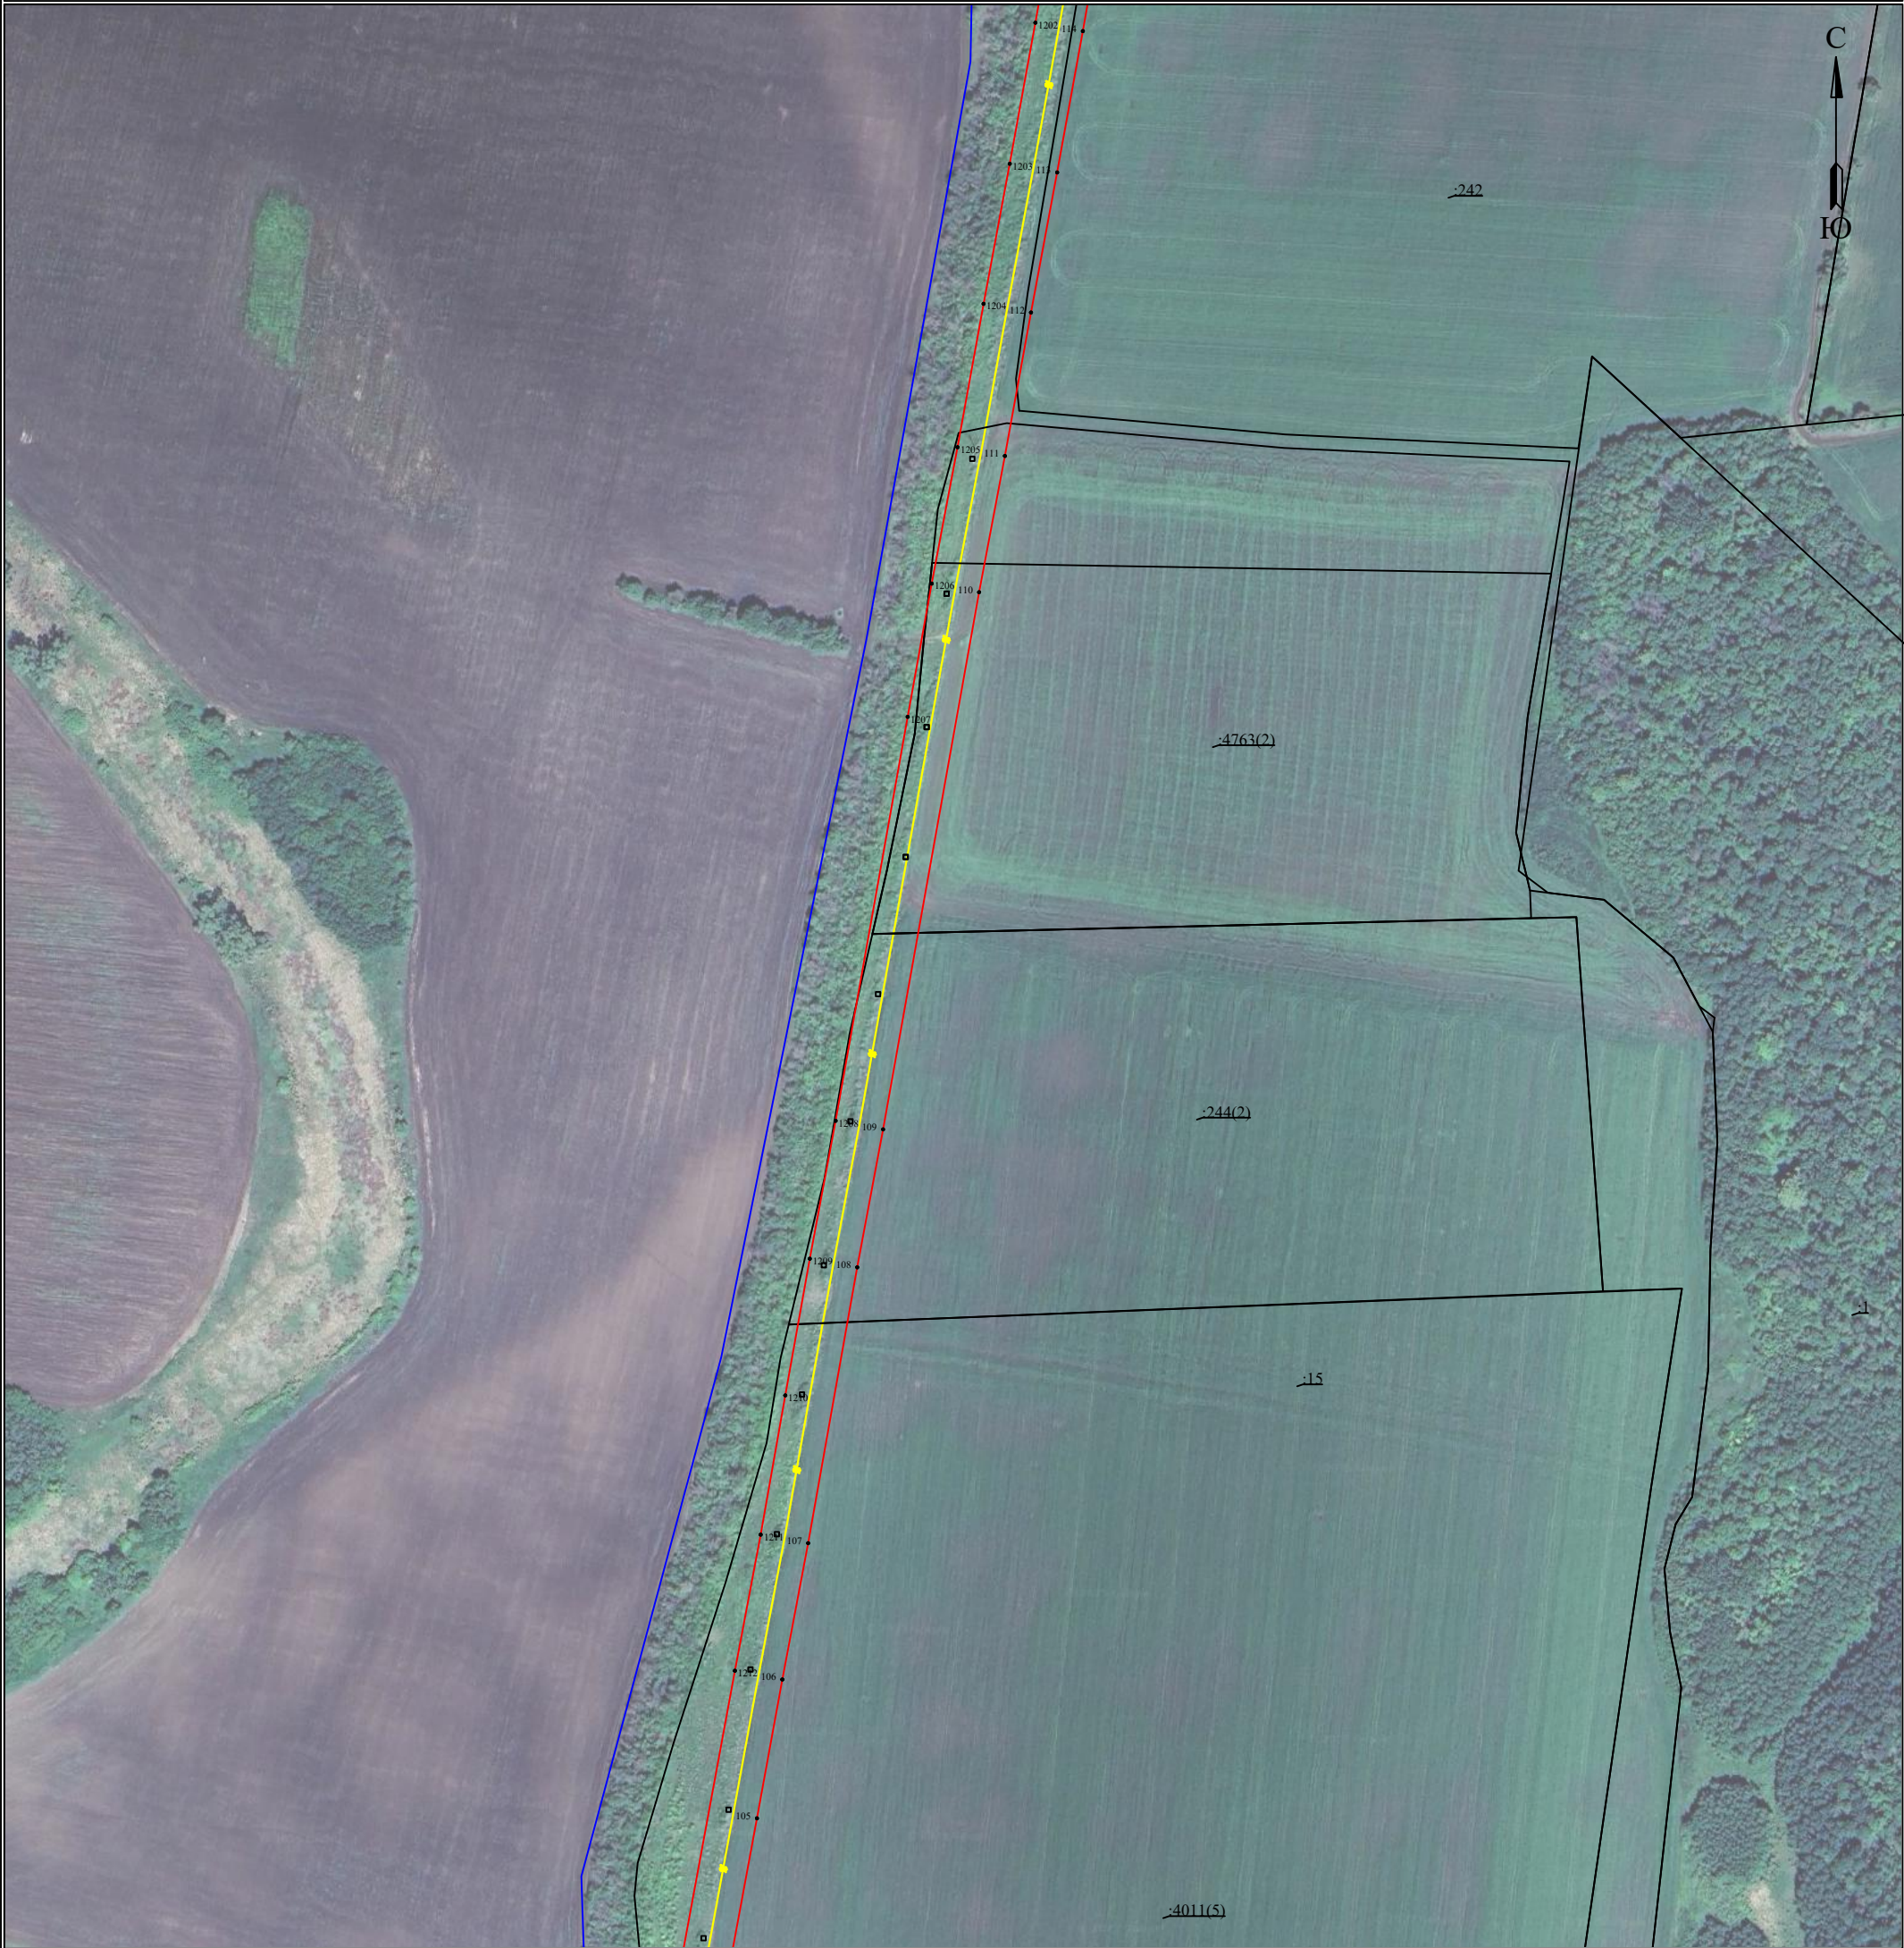

Масштаб 1:3000

Лист 12 из 15

- границы земельных участков, попадающих в зону публичного сервитута
- граница кадастрового квартала
- номер кадастрового квартала
- кадастровый номер земельного участка
- граница устанавливаемого публичного сервитута
- ось линии, контур объекта
- наименование населенного пункта

(наименование объекта)



Лист 13 из 15

- | | | |
|---|--|---|
|  | - границы земельных участков, попадающих в зону публичного сервитута | |
|  | - граница кадастрового квартала | |
|  | - номер кадастрового квартала | |
|  | - кадастровый номер земельного участка | |
|  | - граница устанавливаемого публичного сервитута | |
|  | - ось линии, контур объекта | |
| | |  - наименование населенного пункта |

Схема расположения границ публичного сервитута
для эксплуатации объекта электросетевого хозяйства
ЛЭП ПС Н. Сарбай Ф-6
(наименование объекта)



Масштаб 1:3000

Лист 14 из 15

- - границы земельных участков, попадающих в зону публичного сервитута
- - граница кадастрового квартала
- 63:17:1101003 - номер кадастрового квартала
- :123 - кадастровый номер земельного участка
- - граница устанавливаемого публичного сервитута
- - ось линии, контур объекта
- с. Дубовый Умет - наименование населенного пункта

Схема расположения границ публичного сервитута
для эксплуатации объекта электросетевого хозяйства
ЛЭП ПС Н. Сарбай Ф-6
(наименование объекта)

