


Схема расположения границ публичного сервитута

МСК-63, зона 2

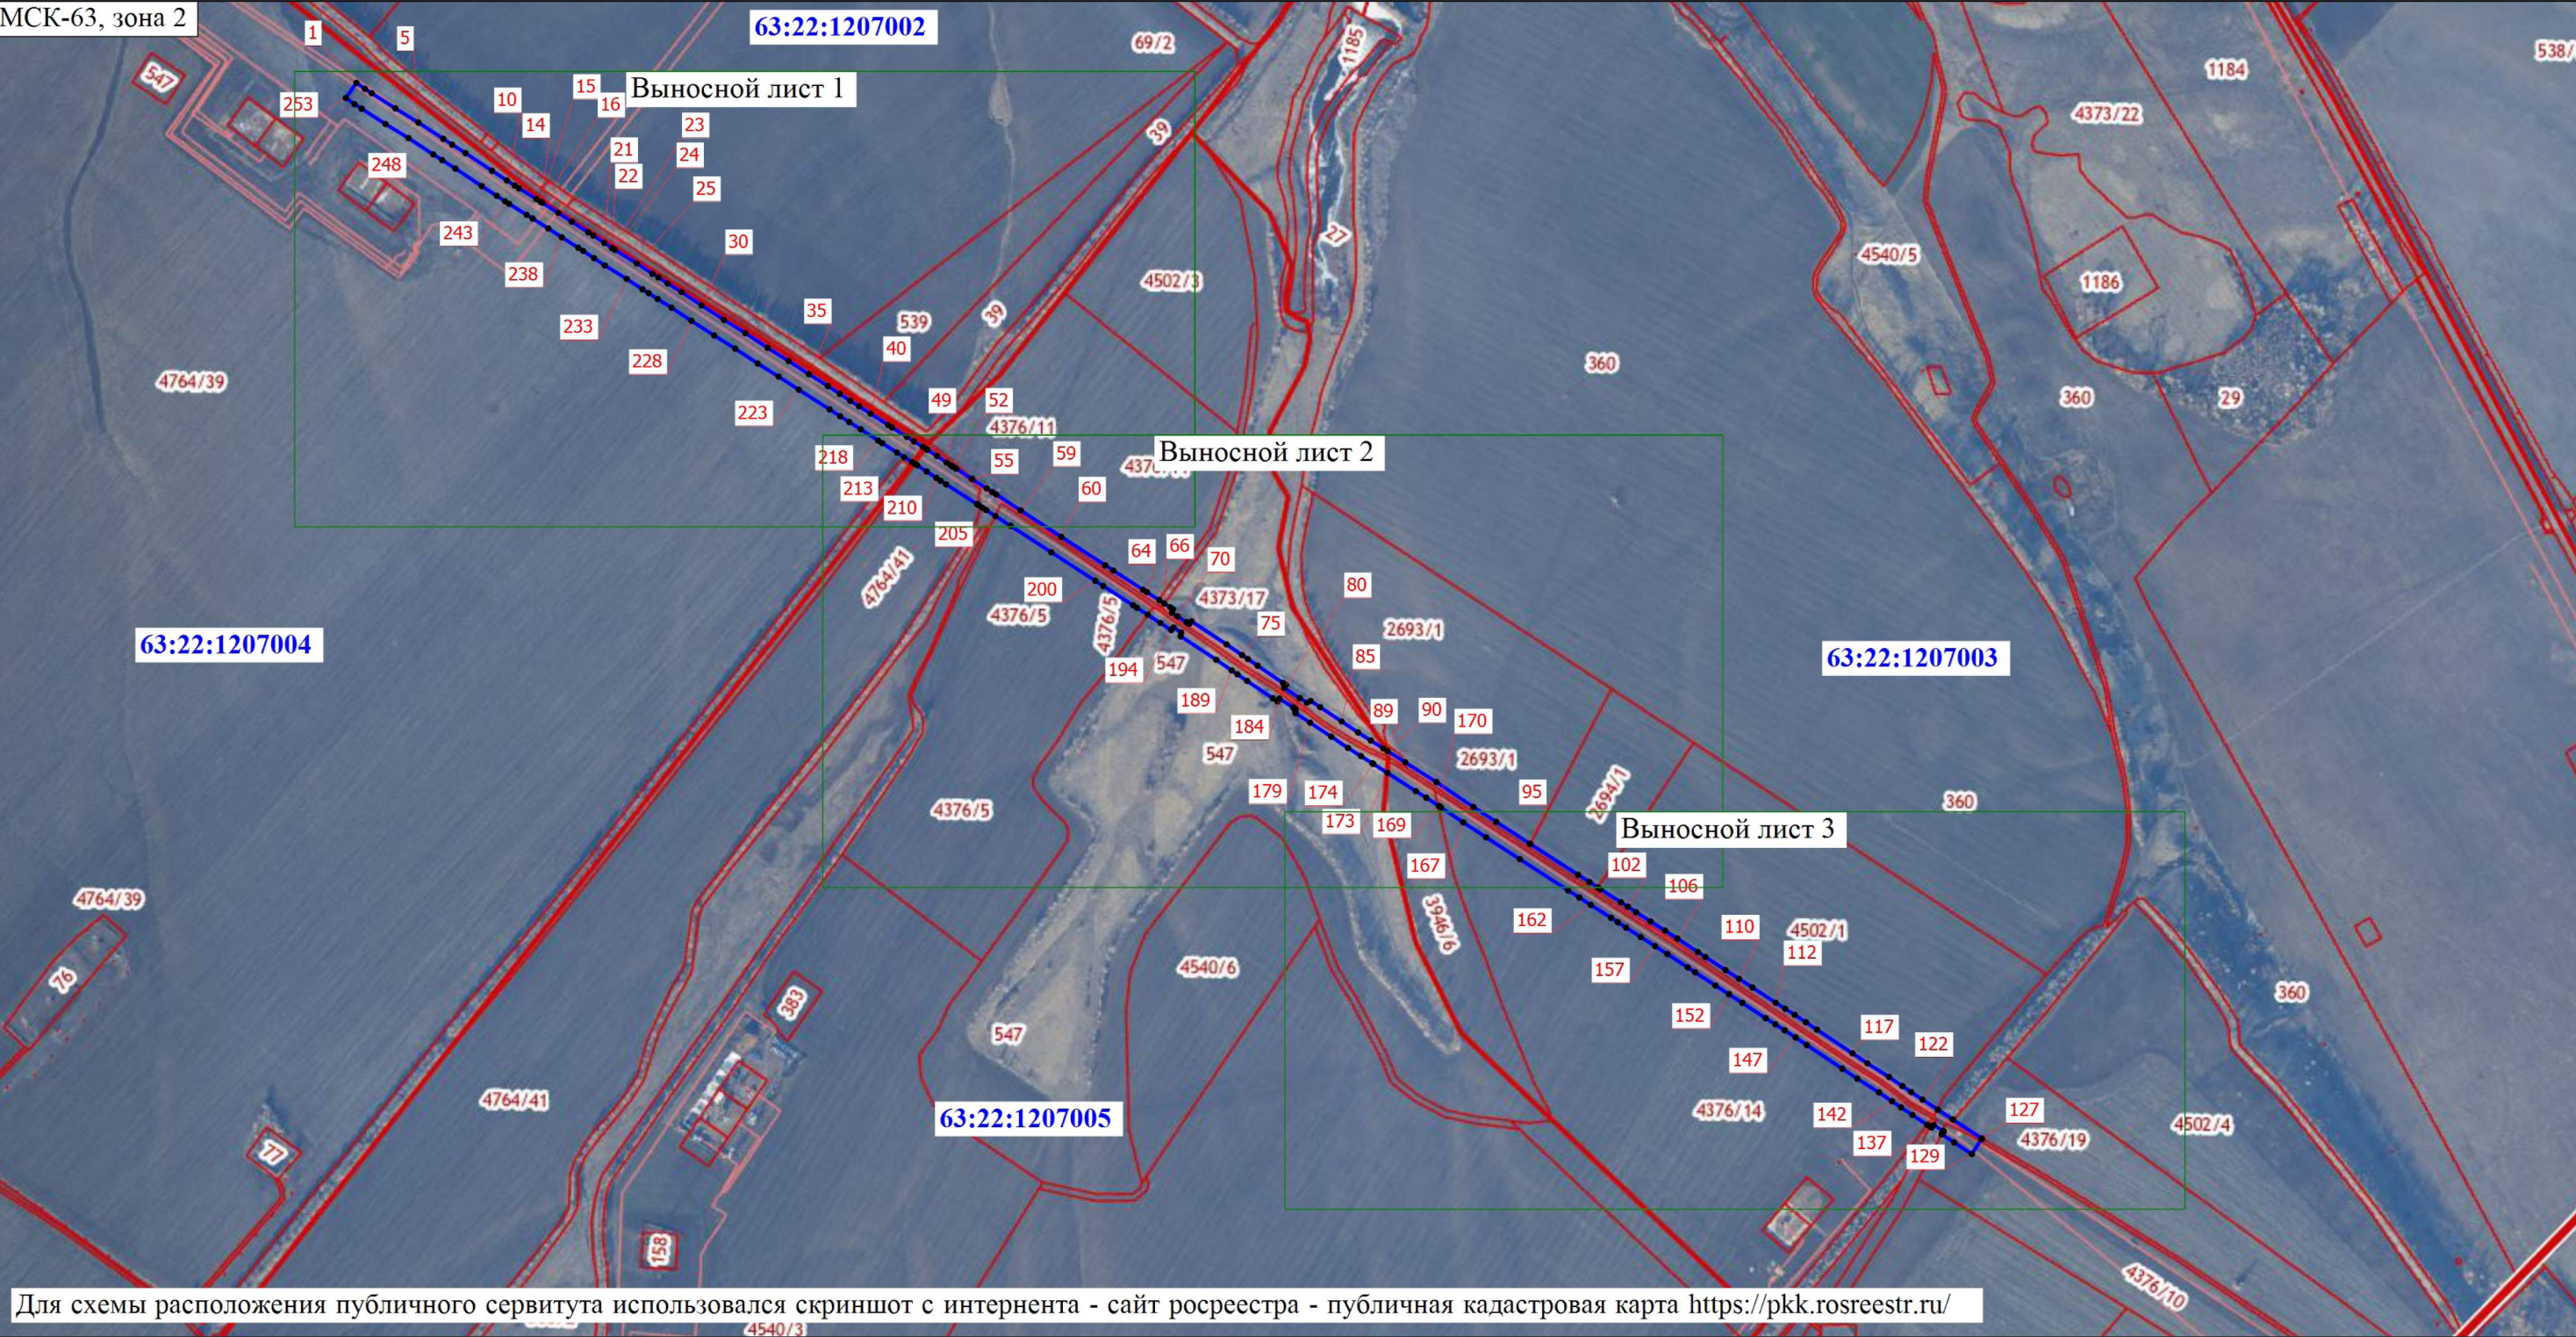

Масштаб 1:11500

Условные обозначения

- - Характерная точка границы публичного сервитута
- 63:22:1207003 - Номер кадастрового квартала
- - Граница кадастрового квартала

- 1 - Надписи характерной точки границы публичного сервитута
- - Граница земельного участка
- 360 - Кадастровый номер земельного участка


Подпись _____

Дата " ____ " _____ г.

Место для оттиска печати (при наличии) лица, составившего описание местоположения границ объекта

Схема расположения границ публичного сервитута

Выносной лист 1

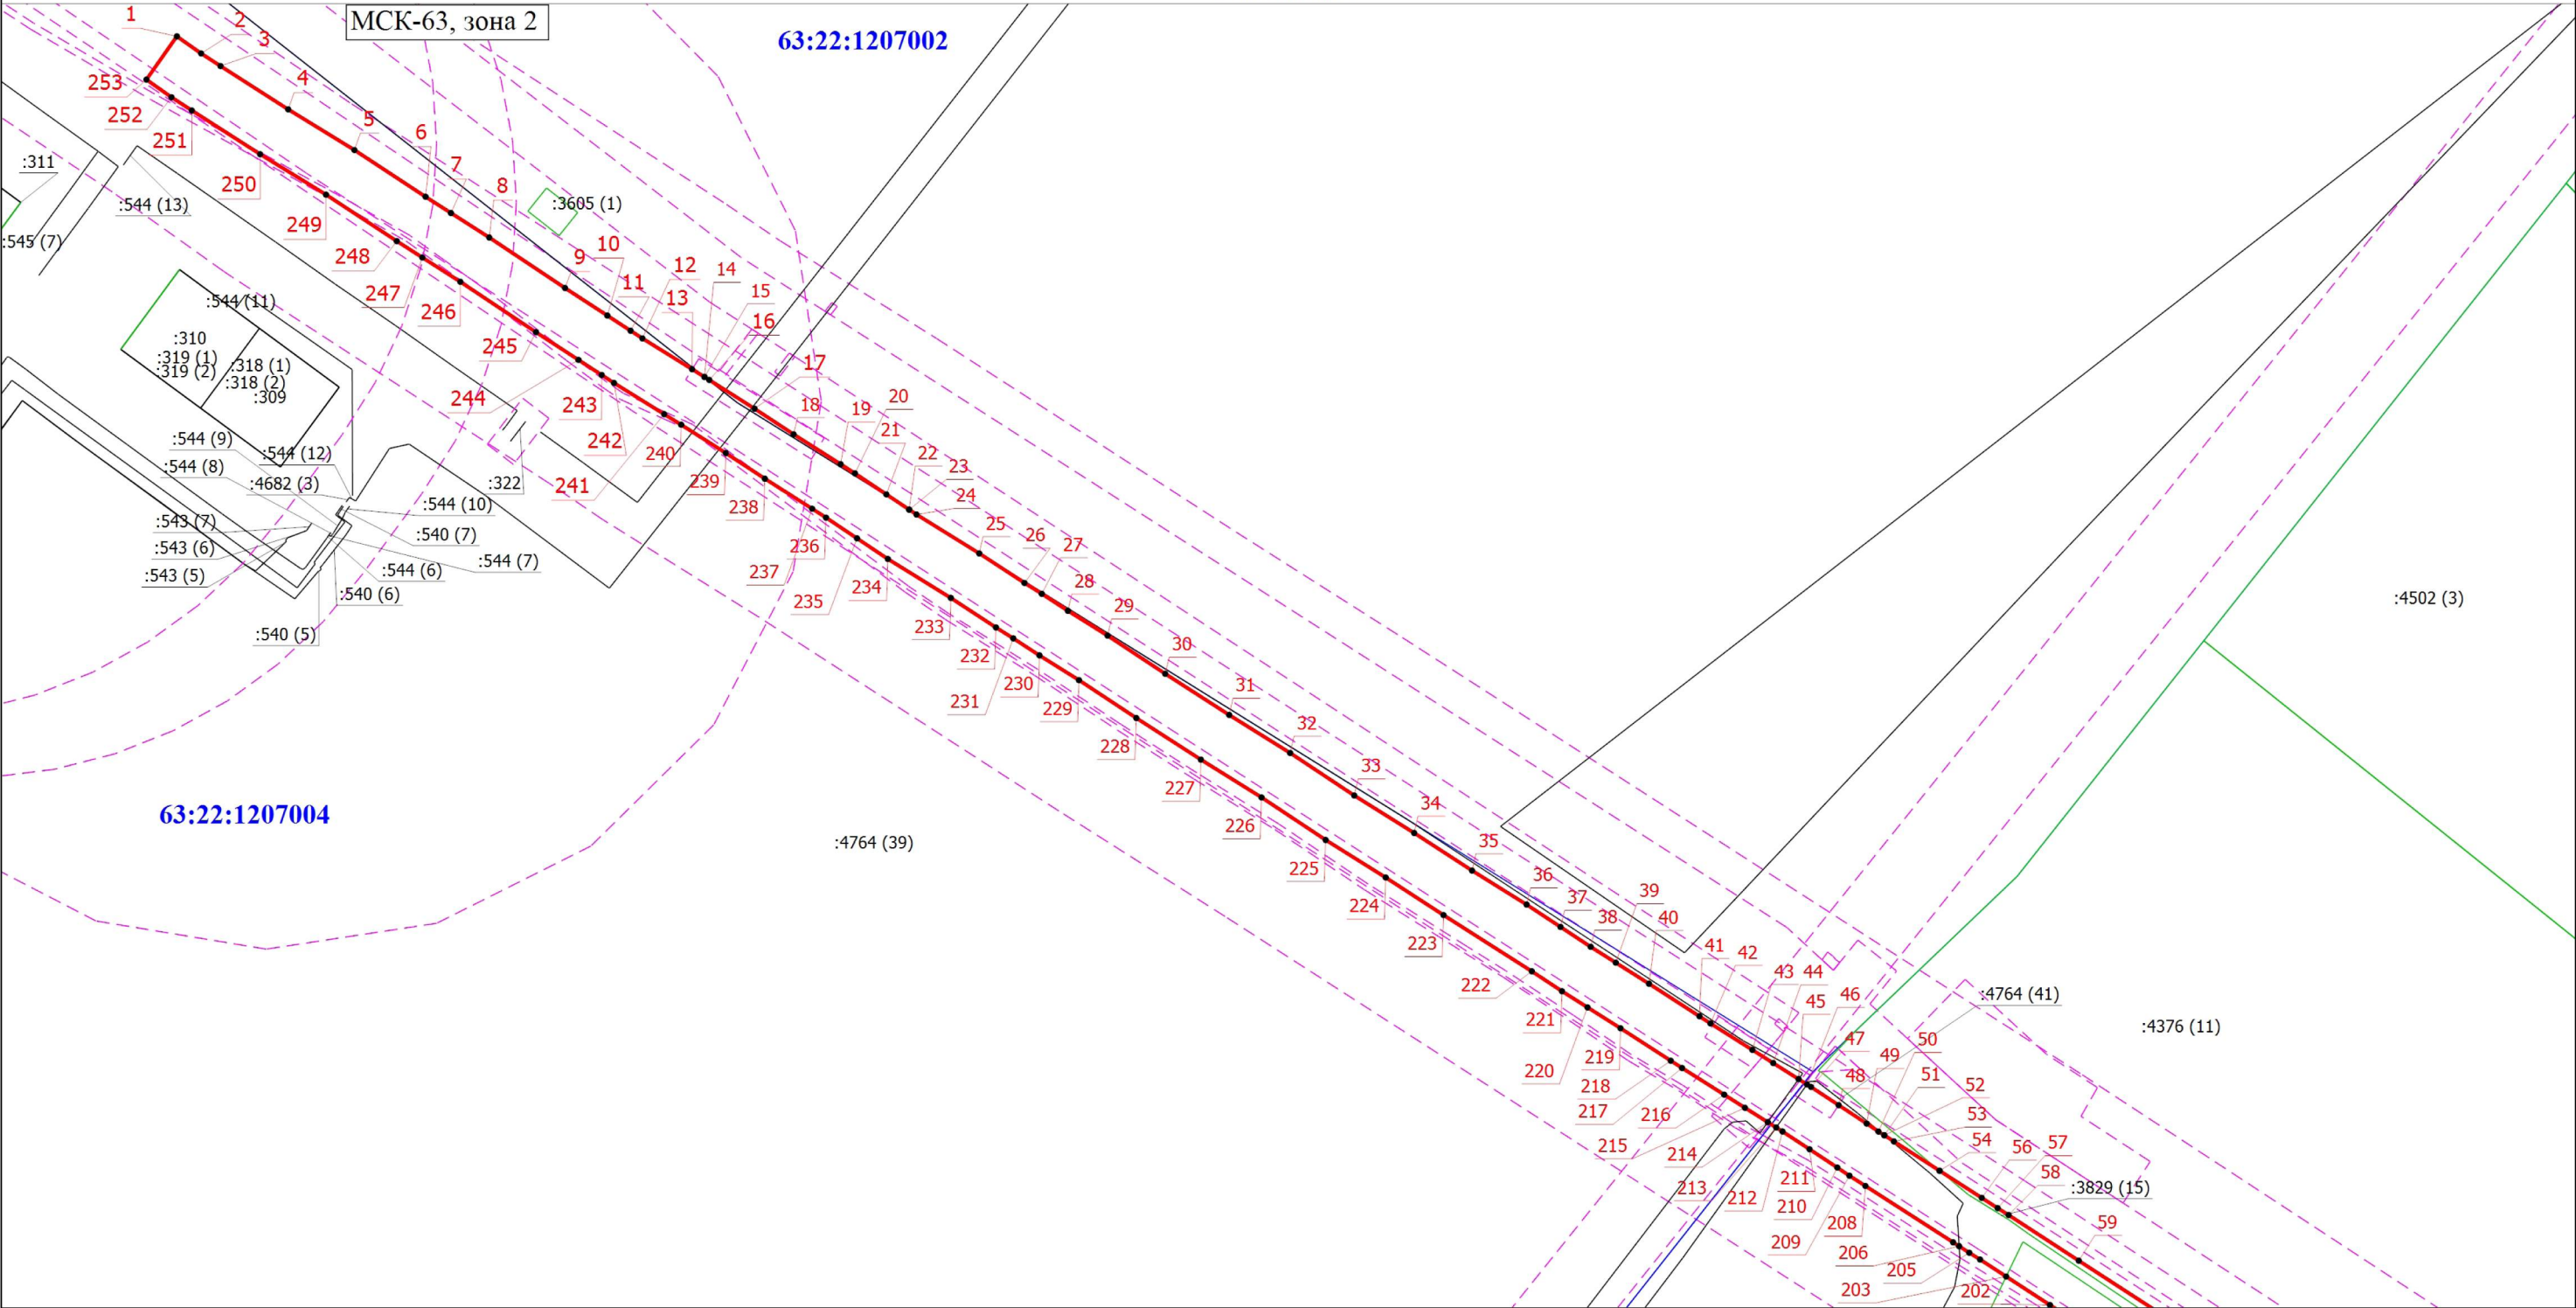

Условные обозначения

- - Характерная точка границы публичного сервитута
- 63:22:1207003 - Номер кадастрового квартала
- - Часть границы, сведения ЕГРН о которой позволяют однозначно определить ее положение на местности
- - Граница кадастрового квартала
- :322 - Кадастровый номер сооружения

Подпись _____

Место для оттиска печати (при наличии) лица, составившего описание местоположения границ объекта


Масштаб 1:4000

- 1 - Надписи характерной точки границы публичного сервитута
- :309 - Кадастровый номер земельного участка
- - Граница земельного участка
- - - - - Граница зоны с особыми условиями
- - - - - Граница публичного сервитута

Дата " ____ " ____ г.

Схема расположения границ публичного сервитута

Выносной лист 2

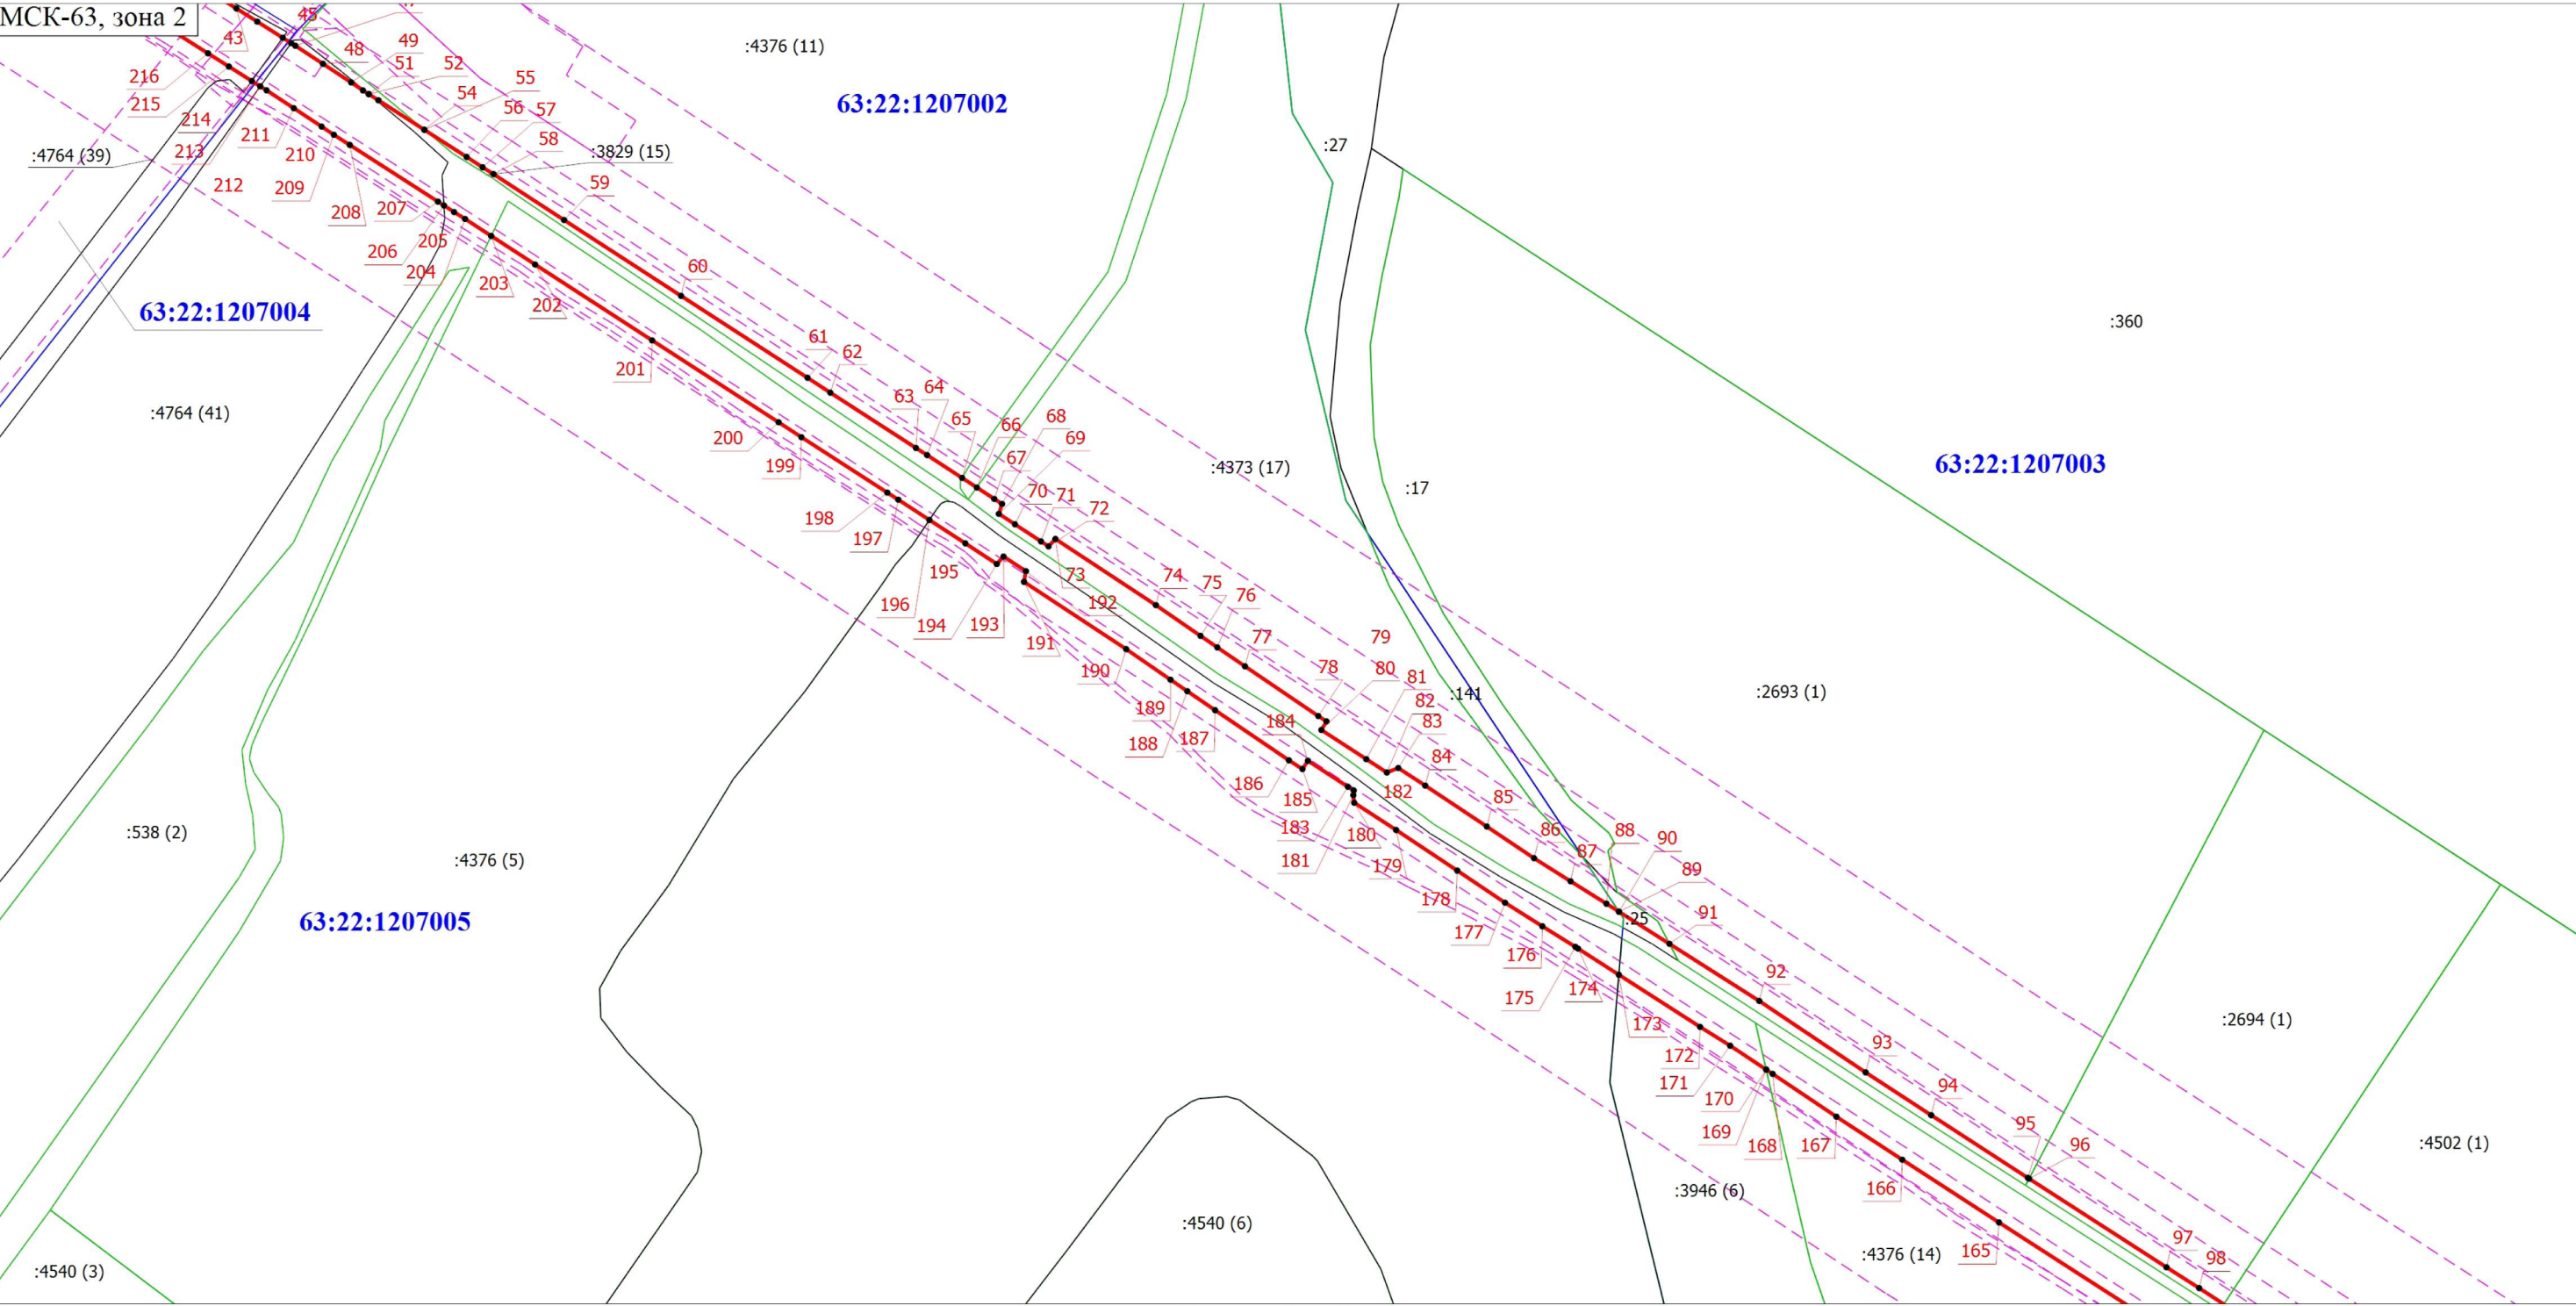

Масштаб 1:4000

Условные обозначения

- - Характерная точка границы публичного сервитута
- 63:22:1207003 - Номер кадастрового квартала
- - Часть границы, сведения ЕГРН о которой позволяют однозначно определить ее положение на местности
- - - - - Граница зоны с особыми условиями
- - - - - Граница публичного сервитута

Подпись _____


- 1 - Надписи характерной точки границы публичного сервитута
- :3829 (15) - Обозначение контура земельного участка
- - - - - Граница кадастрового квартала
- :17 - Кадастровый номер земельного участка

Дата " ____ " _____ г.

Схема расположения границ публичного сервитута

Выносной лист 3

МСК-63, зона 2

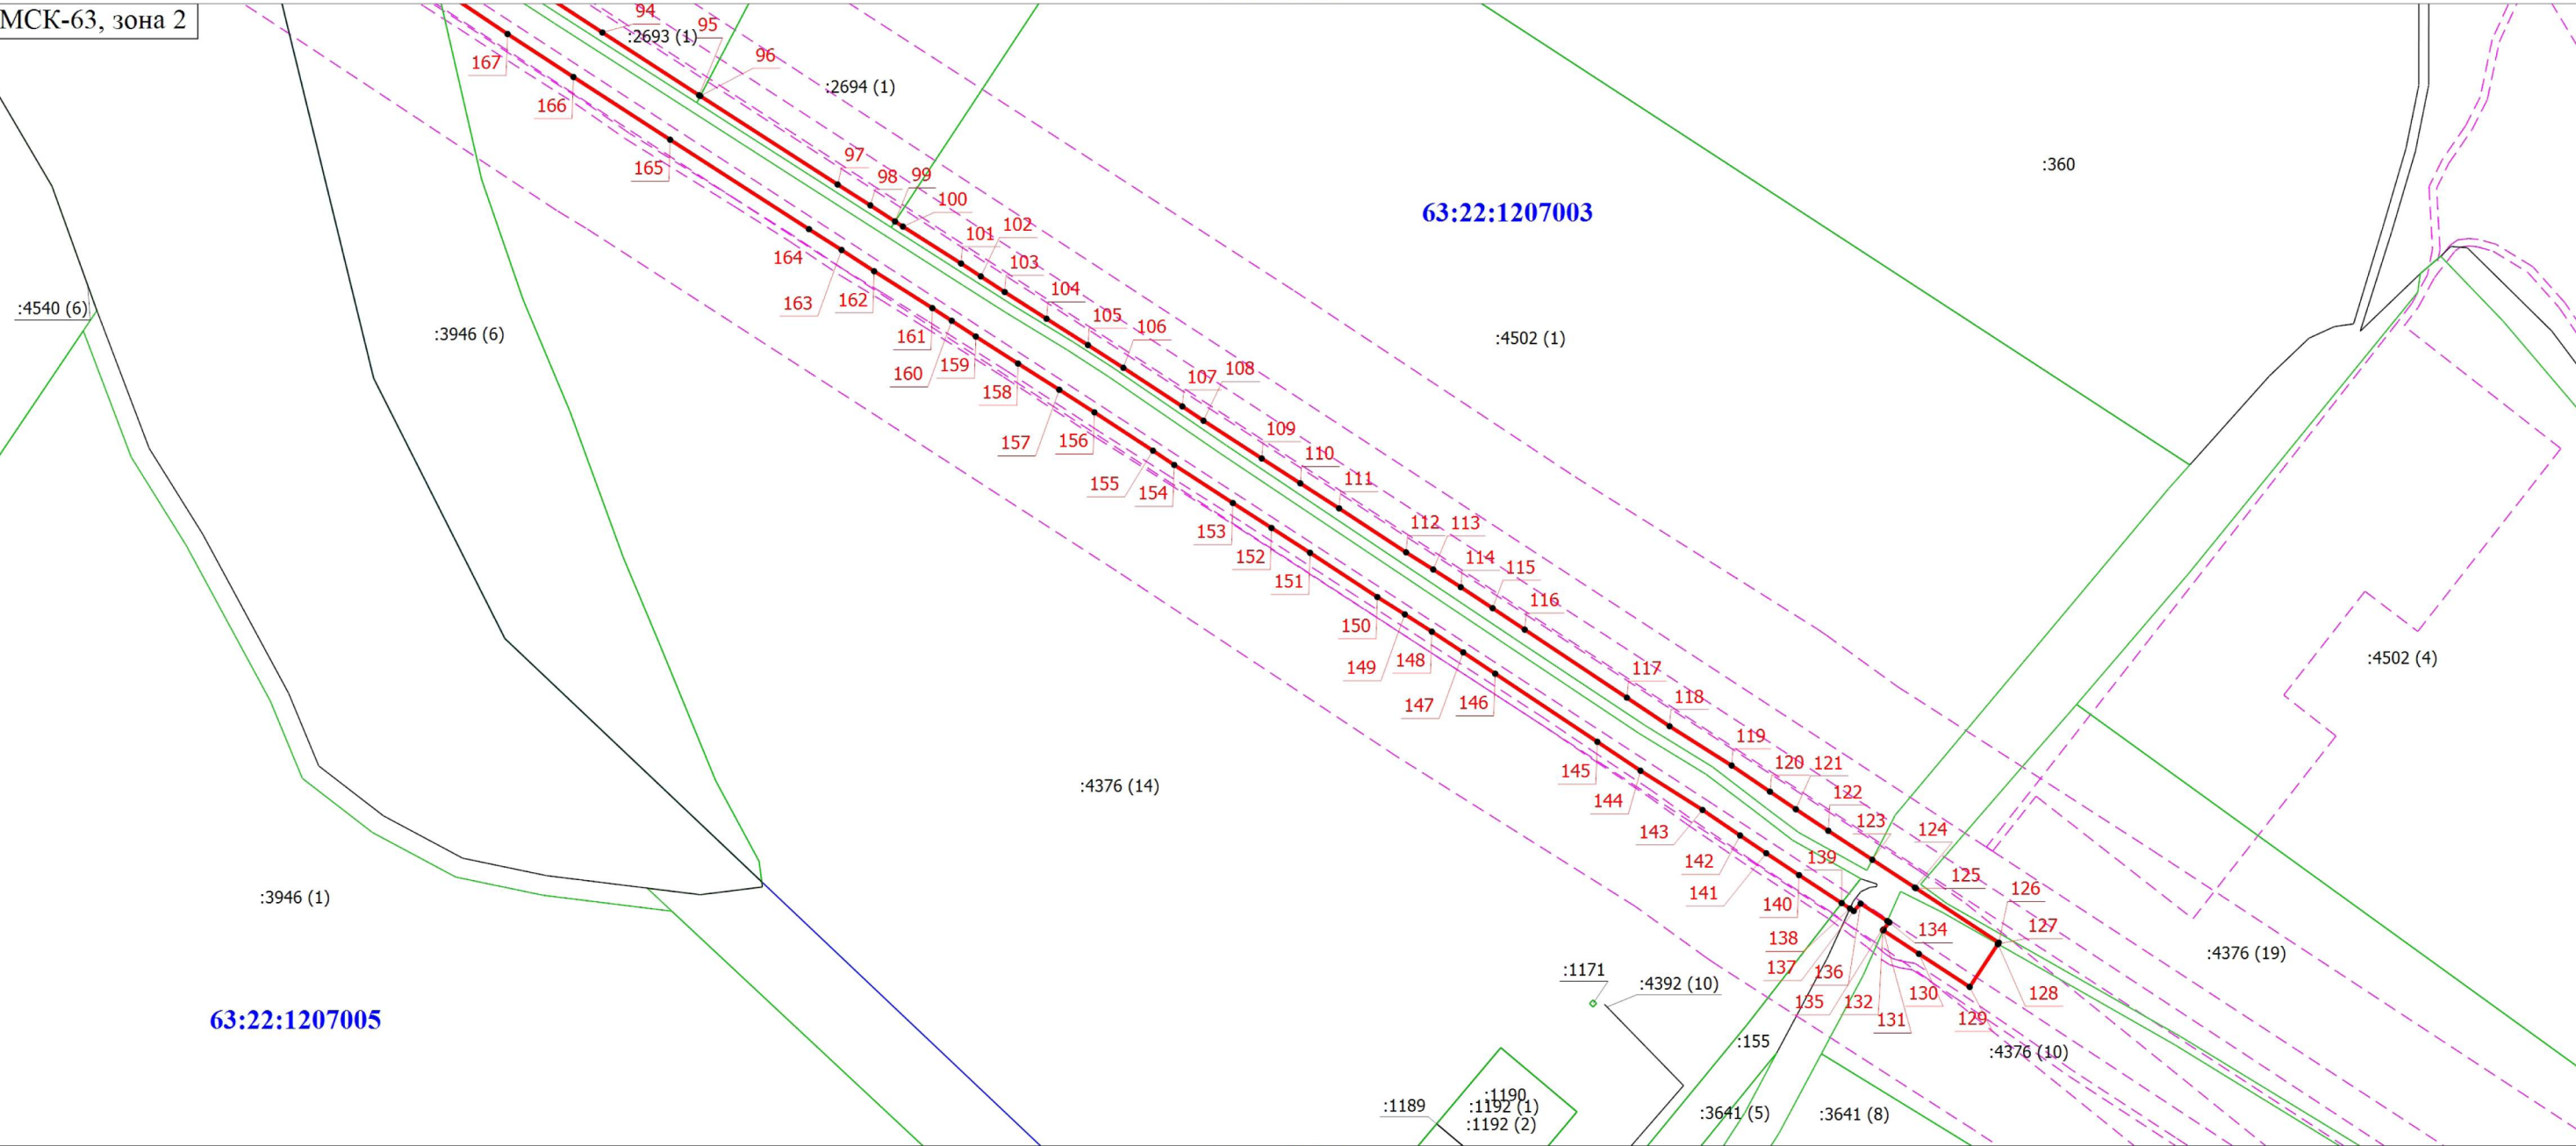

Масштаб 1:4000

- Условные обозначения
- - Характерная точка границы публичного сервитута
 - 63:22:1207003 - Номер кадастрового квартала
 - - Часть границы, сведения ЕГРН о которой позволяют однозначно определить ее положение на местности
 - - Граница кадастрового квартала
 - :1171 - Кадастровый номер земельного участка
 - - Граница публичного сервитута

- 1 - Надписи характерной точки границы публичного сервитута
- :3641 (5) - Обозначение контура земельного участка
- - Граница земельного участка
- - - - - Граница зоны с особыми условиями
- :1192 (1) - Обозначение контура сооружения

Подпись _____

Дата " ____ " _____ г.

Место для оттиска печати (при наличии) лица, составившего описание местоположения границ объекта