

АДМИНИСТРАЦИЯ
СЕЛЬСКОГО ПОСЕЛЕНИЯ ЧУБОВКА
МУНИЦИПАЛЬНОГО РАЙОНА
КИНЕЛЬСКИЙ САМАРСКОЙ
ОБЛАСТИ

ПОСТАНОВЛЕНИЕ № 336
от 11 октября 2024 г.

«О предоставлении разрешения на условно
разрешенный вид использования земельного участка
государственная собственность на который не разграничена
в кадастровом квартале 63:22:1802003»

Рассмотрев заявление гр. Голдобина Алексея Викторовича от 19.08.2024 года о предоставлении разрешения на условно разрешенный вид использования земельного участка государственная собственность на который не разграничена в кадастровом квартале 63:22:1802003, согласно прилагаемой схеме расположения земельного участка на кадастровом плане территории, в соответствии со статьей 39 Градостроительного кодекса Российской Федерации, руководствуясь Уставом сельского поселения Чубовка, администрация сельского поселения Чубовка
ПОСТАНОВЛЯЕТ:

1. Предоставить разрешение на условно разрешенный вид использования земельного участка «13.1 Ведение огородничества», в отношении земельного участка государственная собственность на который не разграничена в кадастровом квартале 63:22:1802003, площадью 144 кв. м, расположенного по адресу: Самарская область, Кинельский район, с. Сырейка, схема расположения земельного участка на кадастровом плане территории прилагается.

2. Опубликовать настоящее постановление в газете «Вестник сельского поселения Чубовка».

3. Настоящее постановление вступает в силу со дня его официального опубликования.

4. Контроль за выполнением настоящего постановления оставляю за собой.

И.о.главы сельского поселения Чубовка
муниципального района Кинельский



Т.А.Сергеева


Схема расположения земельного участка или земельных участков на кадастровом плане территории

Местоположение: Самарская область, р-н. Кинельский, с. Сырейка,
ул. 22 Партизана

Территориальная зона Ж-2

Система координат МСК-63 (Зона 2)

План (чиртек, схема) земельных участков, зданий, сооружений, объектов незавершенного строительства, расположенных в кадастровом квартале: 63:22:102003

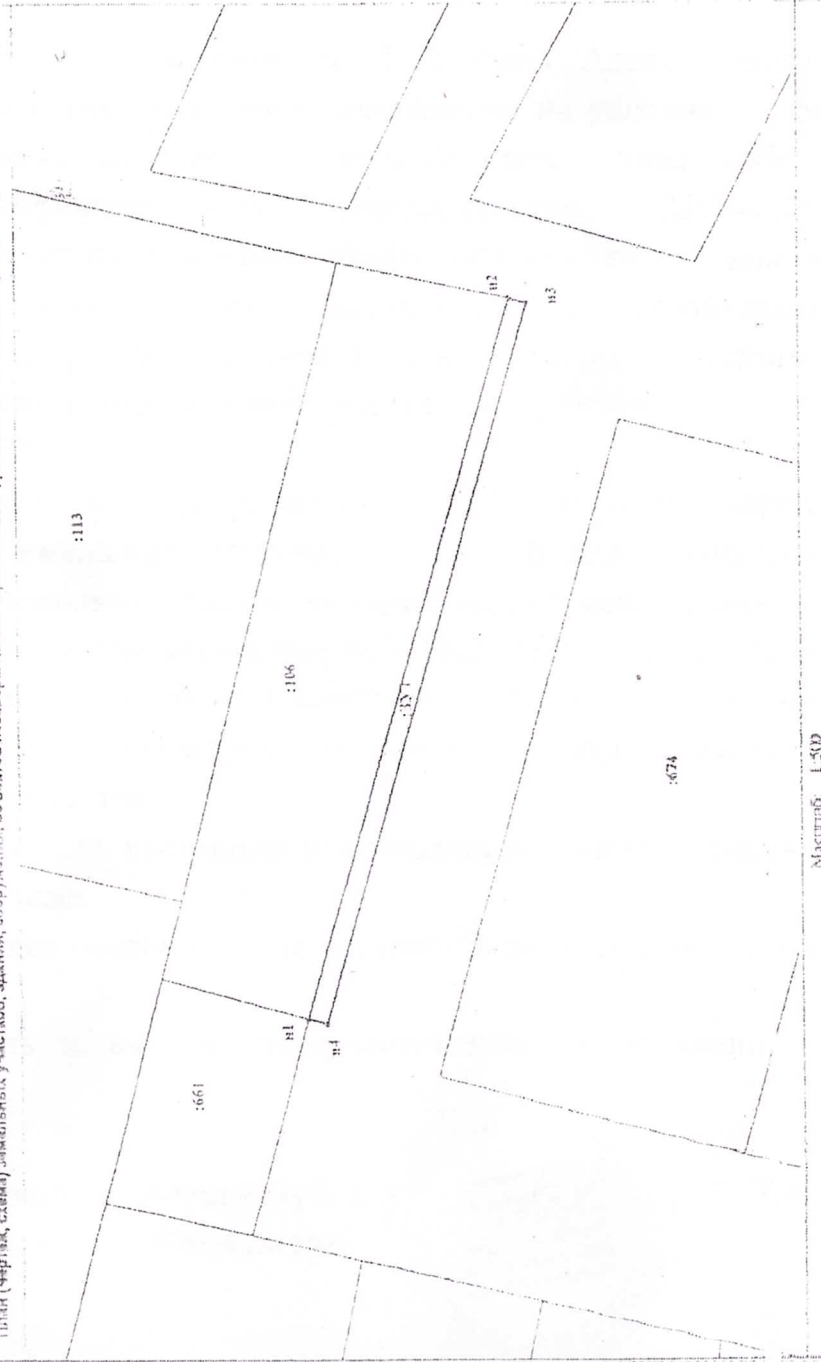

Масштаб: 1:500

Материал подготовлен на основании кадастрового плана территории от 18.03.2023 г. № КУВН-06/2023-2117590-17

Условные обозначения

63:22:102003 - номер кадастрового квартала

□ - граница земельного участка 63:22:102003:171

□ - граница земельного участка по сведениям ЕГРН

Утверждена

Григорьев В.В.

АИР Кинельский

Исполнительный директор
Муниципального управления
по развитию территории
Муниципального района
Кинельский Самарской области

24.06.23 № 895



Условный номер земельного участка 63:22:102003:171

Площадь земельного участка 144 кв.м.

Объемные характеристики	Координаты точки границы	X		Y	
		N		E	
H1		403822.69		2199182.00	
H2		403802.00		2199254.05	
H3		403800.18		2199253.88	
H4		403820.78		2199181.50	
H1		403822.69		2199182.00	