

АДМИНИСТРАЦИЯ
СЕЛЬСКОГО ПОСЕЛЕНИЯ ЧУБОВКА
МУНИЦИПАЛЬНОГО РАЙОНА
КИНЕЛЬСКИЙ САМАРСКОЙ
ОБЛАСТИ

ПОСТАНОВЛЕНИЕ № 343
от 18 октября 2024 г.

«О предоставлении разрешения на условно
разрешенный вид использования земельного участка
государственная собственность на который не разграничена
в кадастровом квартале 63:22:0103009»

Рассмотрев заявление гр. Терентьева Дмитрия Анатольевича от 11.09.2024 года о предоставлении разрешения на условно разрешенный вид использования земельного участка государственная собственность на который не разграничена в кадастровом квартале 63:22:0103009, согласно прилагаемой схеме расположения земельного участка на кадастровом плане территории, в соответствии со статьей 39 Градостроительного кодекса Российской Федерации, руководствуясь Уставом сельского поселения Чубовка, администрация сельского поселения Чубовка

ПОСТАНОВЛЯЕТ:

1. Предоставить разрешение на условно разрешенный вид использования земельного участка «13.1 Ведение огородничества», в отношении земельного участка государственная собственность на который не разграничена в кадастровом квартале 63:22:0103009, площадью 65 кв. м, расположенного по адресу: Самарская область, Кинельский район, с. Чубовка, схема расположения земельного участка на кадастровом плане территории прилагается.

2. Опубликовать настоящее постановление в газете «Вестник сельского поселения Чубовка»

3. Настоящее постановление вступает в силу со дня его официального опубликования.

4. Контроль за выполнением настоящего постановления оставляю за собой.

И.о.главы сельского поселения Чубовка
муниципального района Кинельский



Т.А.Сергеева

Утверждена

(каждый экземпляр документа об утверждении, включая выписку из Единого государственного реестра недвижимости, должен быть направлен в орган государственной власти или орган местного самоуправления, принявший решение об утверждении схемы)

от 20.06.2023 № 71/4

Схема расположения земельного участка или земельных участков на кадастровом плане территории в кадастровом квартале 63:22:0103009

Местоположение: Российская Федерация, Самарская область, муниципальный район Кинельский, сельское поселение Чубовка, село Чубовка


Категория земель : Земли населенных пунктов

Площадь земельного участка: 65 кв.м.

S = 65 кв.м.

Назв. точки	Координаты	
	X	Y
1	410269,78	2202400,75
4	410266,92	2202405,43
3	410256,32	2202397,87
2	410258,87	2202394,02
1	410269,78	2202400,75

Система координат- МСК- 63 зона 2

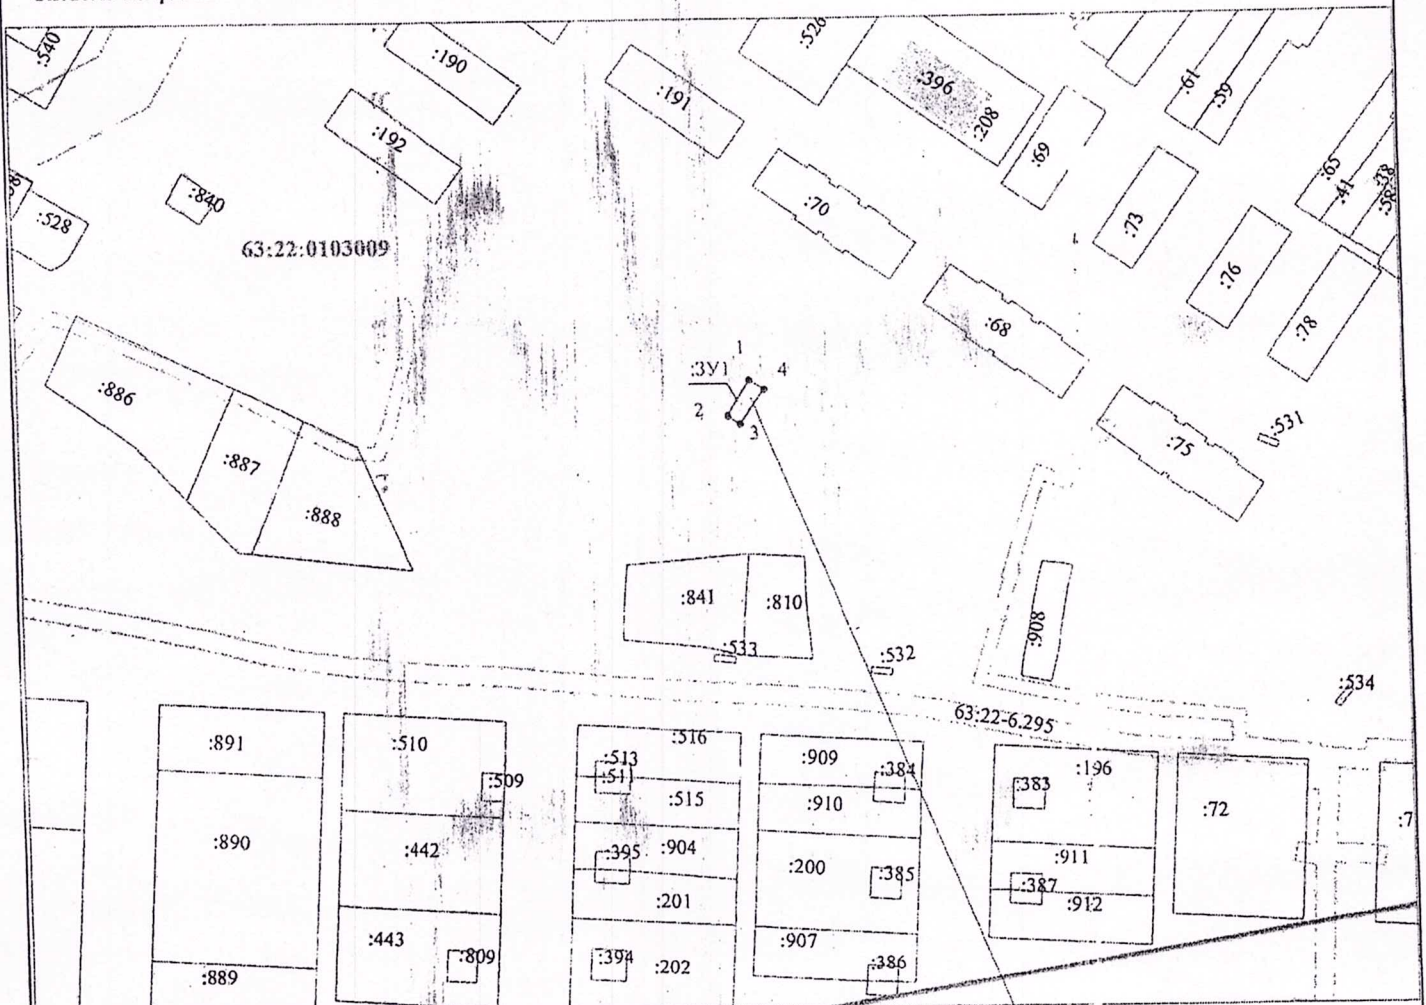

Условные обозначения

Масштаб: 1:1500

- Граница испрашиваемого земельного участка
- Граница земельного участка, сведения о котором внесены в ЕГРН
- Номер поворотной точки границы
- Граница кадастрового квартала
- Номер кадастрового квартала
- Кадастровый номер земельного участка, сведения о котором внесены в ЕГРН
- Здания, сведения о которых внесены в ЕГРН
- Сооружения, сведения о которых внесены в ЕГРН
- Охранные зоны коммуникаций, сведения о которых внесены в ЕГРН

испрашиваемый земельный участок