

АДМИНИСТРАЦИЯ
СЕЛЬСКОГО ПОСЕЛЕНИЯ ЧУБОВКА
МУНИЦИПАЛЬНОГО РАЙОНА
КИНЕЛЬСКИЙ САМАРСКОЙ
ОБЛАСТИ

ПОСТАНОВЛЕНИЕ № 346
от 18 октября 2024 г.

«О предоставлении разрешения на условно
разрешенный вид использования земельного участка
государственная собственность на который не разграничена
в кадастровом квартале 63:22:0103009»

Рассмотрев заявление гр. Петренко Людмилы Павловны от 12.09.2024 года о предоставлении разрешения на условно разрешенный вид использования земельного участка государственная собственность на который не разграничена в кадастровом квартале 63:22:0103009, согласно прилагаемой схеме расположения земельного участка на кадастровом плане территории, в соответствии со статьей 39 Градостроительного кодекса Российской Федерации, руководствуясь Уставом сельского поселения Чубовка, администрация сельского поселения Чубовка

ПОСТАНОВЛЯЕТ:

1. Предоставить разрешение на условно разрешенный вид использования земельного участка «13.1 Ведение огородничества», в отношении земельного участка государственная собственность на который не разграничена в кадастровом квартале 63:22:0103009, площадью 89 кв. м, расположенного по адресу: Самарская область, Кинельский район, с. Чубовка, схема расположения земельного участка на кадастровом плане территории прилагается.

2. Опубликовать настоящее постановление в газете «Вестник сельского поселения Чубовка»

3. Настоящее постановление вступает в силу со дня его официального опубликования.

4. Контроль за выполнением настоящего постановления оставляю за собой.

И.о. главы сельского поселения Чубовка
муниципального района Кинельский



Т.А.Сергеева



Утверждена
постановлением администрации
Муниципального района Кинельский
Самарской области
№ 21.28 от 21.08 2024 г.
ЛЮ.Н.Жидков /

Схема

расположения земельного участка на кадастровом плане территории

Кадастровый квартал: 63:22:0103009


Условный номер земельного участка – ЗУ1

Площадь земельного участка – 89 кв. м.

Обозначение характерных точек границ	Координаты	
	X	Y
1	2	3
н1	410385,07	2202227,95
н2	410387,44	2202223,61
н3	410390,32	2202225,49
н4	410390,62	2202225,90
н5	410397,87	2202230,30
н6	410396,01	2202233,29
н7	410395,96	2202233,79
н8	410394,45	2202236,64
н9	410383,73	2202230,06

КАДАСТРОВЫЙ ПЛАН ТЕРРИТОРИИ
КУВИ -001/2024-111171528 от 19.07.2024г.

КПТ.2.1

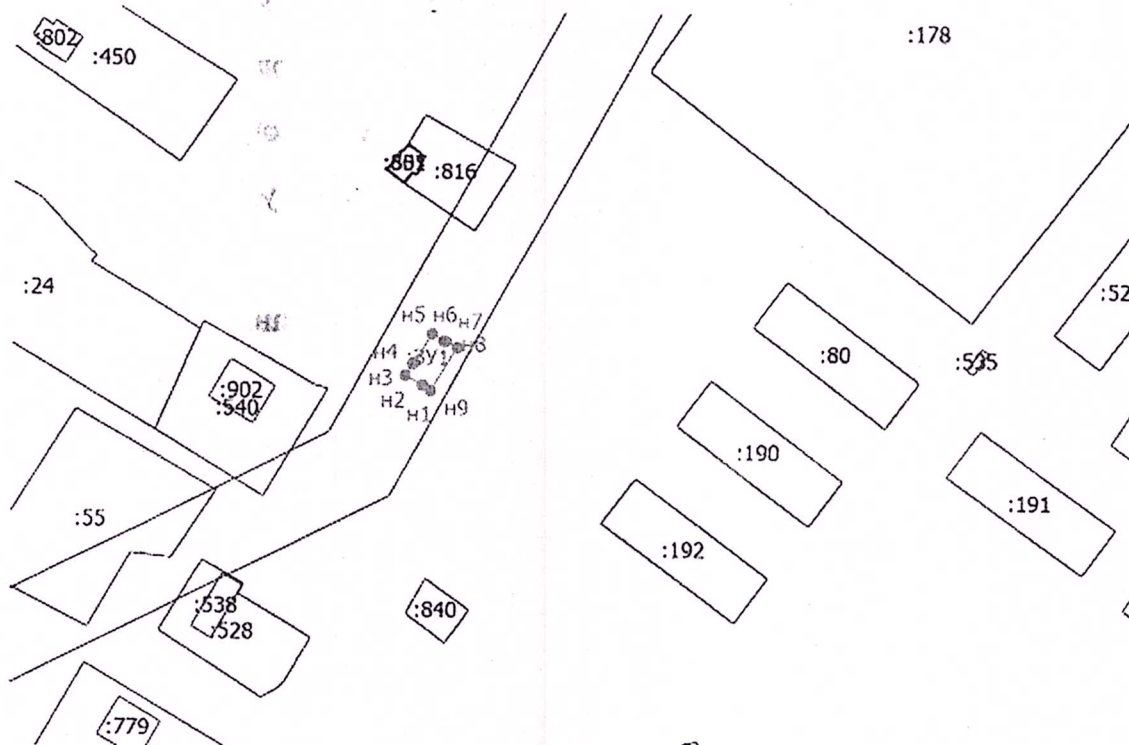

Масштаб 1:500

система координат МСК-63

Условные обозначения:



Обозначение образуемого земельного участка



Обозначение земельных участков по данным ЕГРН



Границы кадастрового квартала



Границы охранных зон

:2055

Кадастровые номера земельных участков