


ПРОЕКТ ПЛАНИРОВКИ ТЕРРИТОРИИ ДЛЯ ЛИНЕЙНОГО ОБЪЕКТА:

«Устройство съезда с автомобильной дороги общего пользования регионального значения в Самарской области Обводная г. Самары от «Урал» до «Самара-Волгоград» на км 14+008 (слева)»

Схема расположения элементов планировочной структуры

КАРТА ЗОН С ОСОБИМИ УСЛОВИЯМИ ИСПОЛЬЗОВАНИЯ ТЕРРИТОРИИ
СЕЛЬСКОГО ПОСЕЛЕНИЯ ЧУБОВКА МУНИЦИПАЛЬНОГО РАЙОНА КИНЕЛЬСКИЙ САМАРСКОЙ ОБЛАСТИ

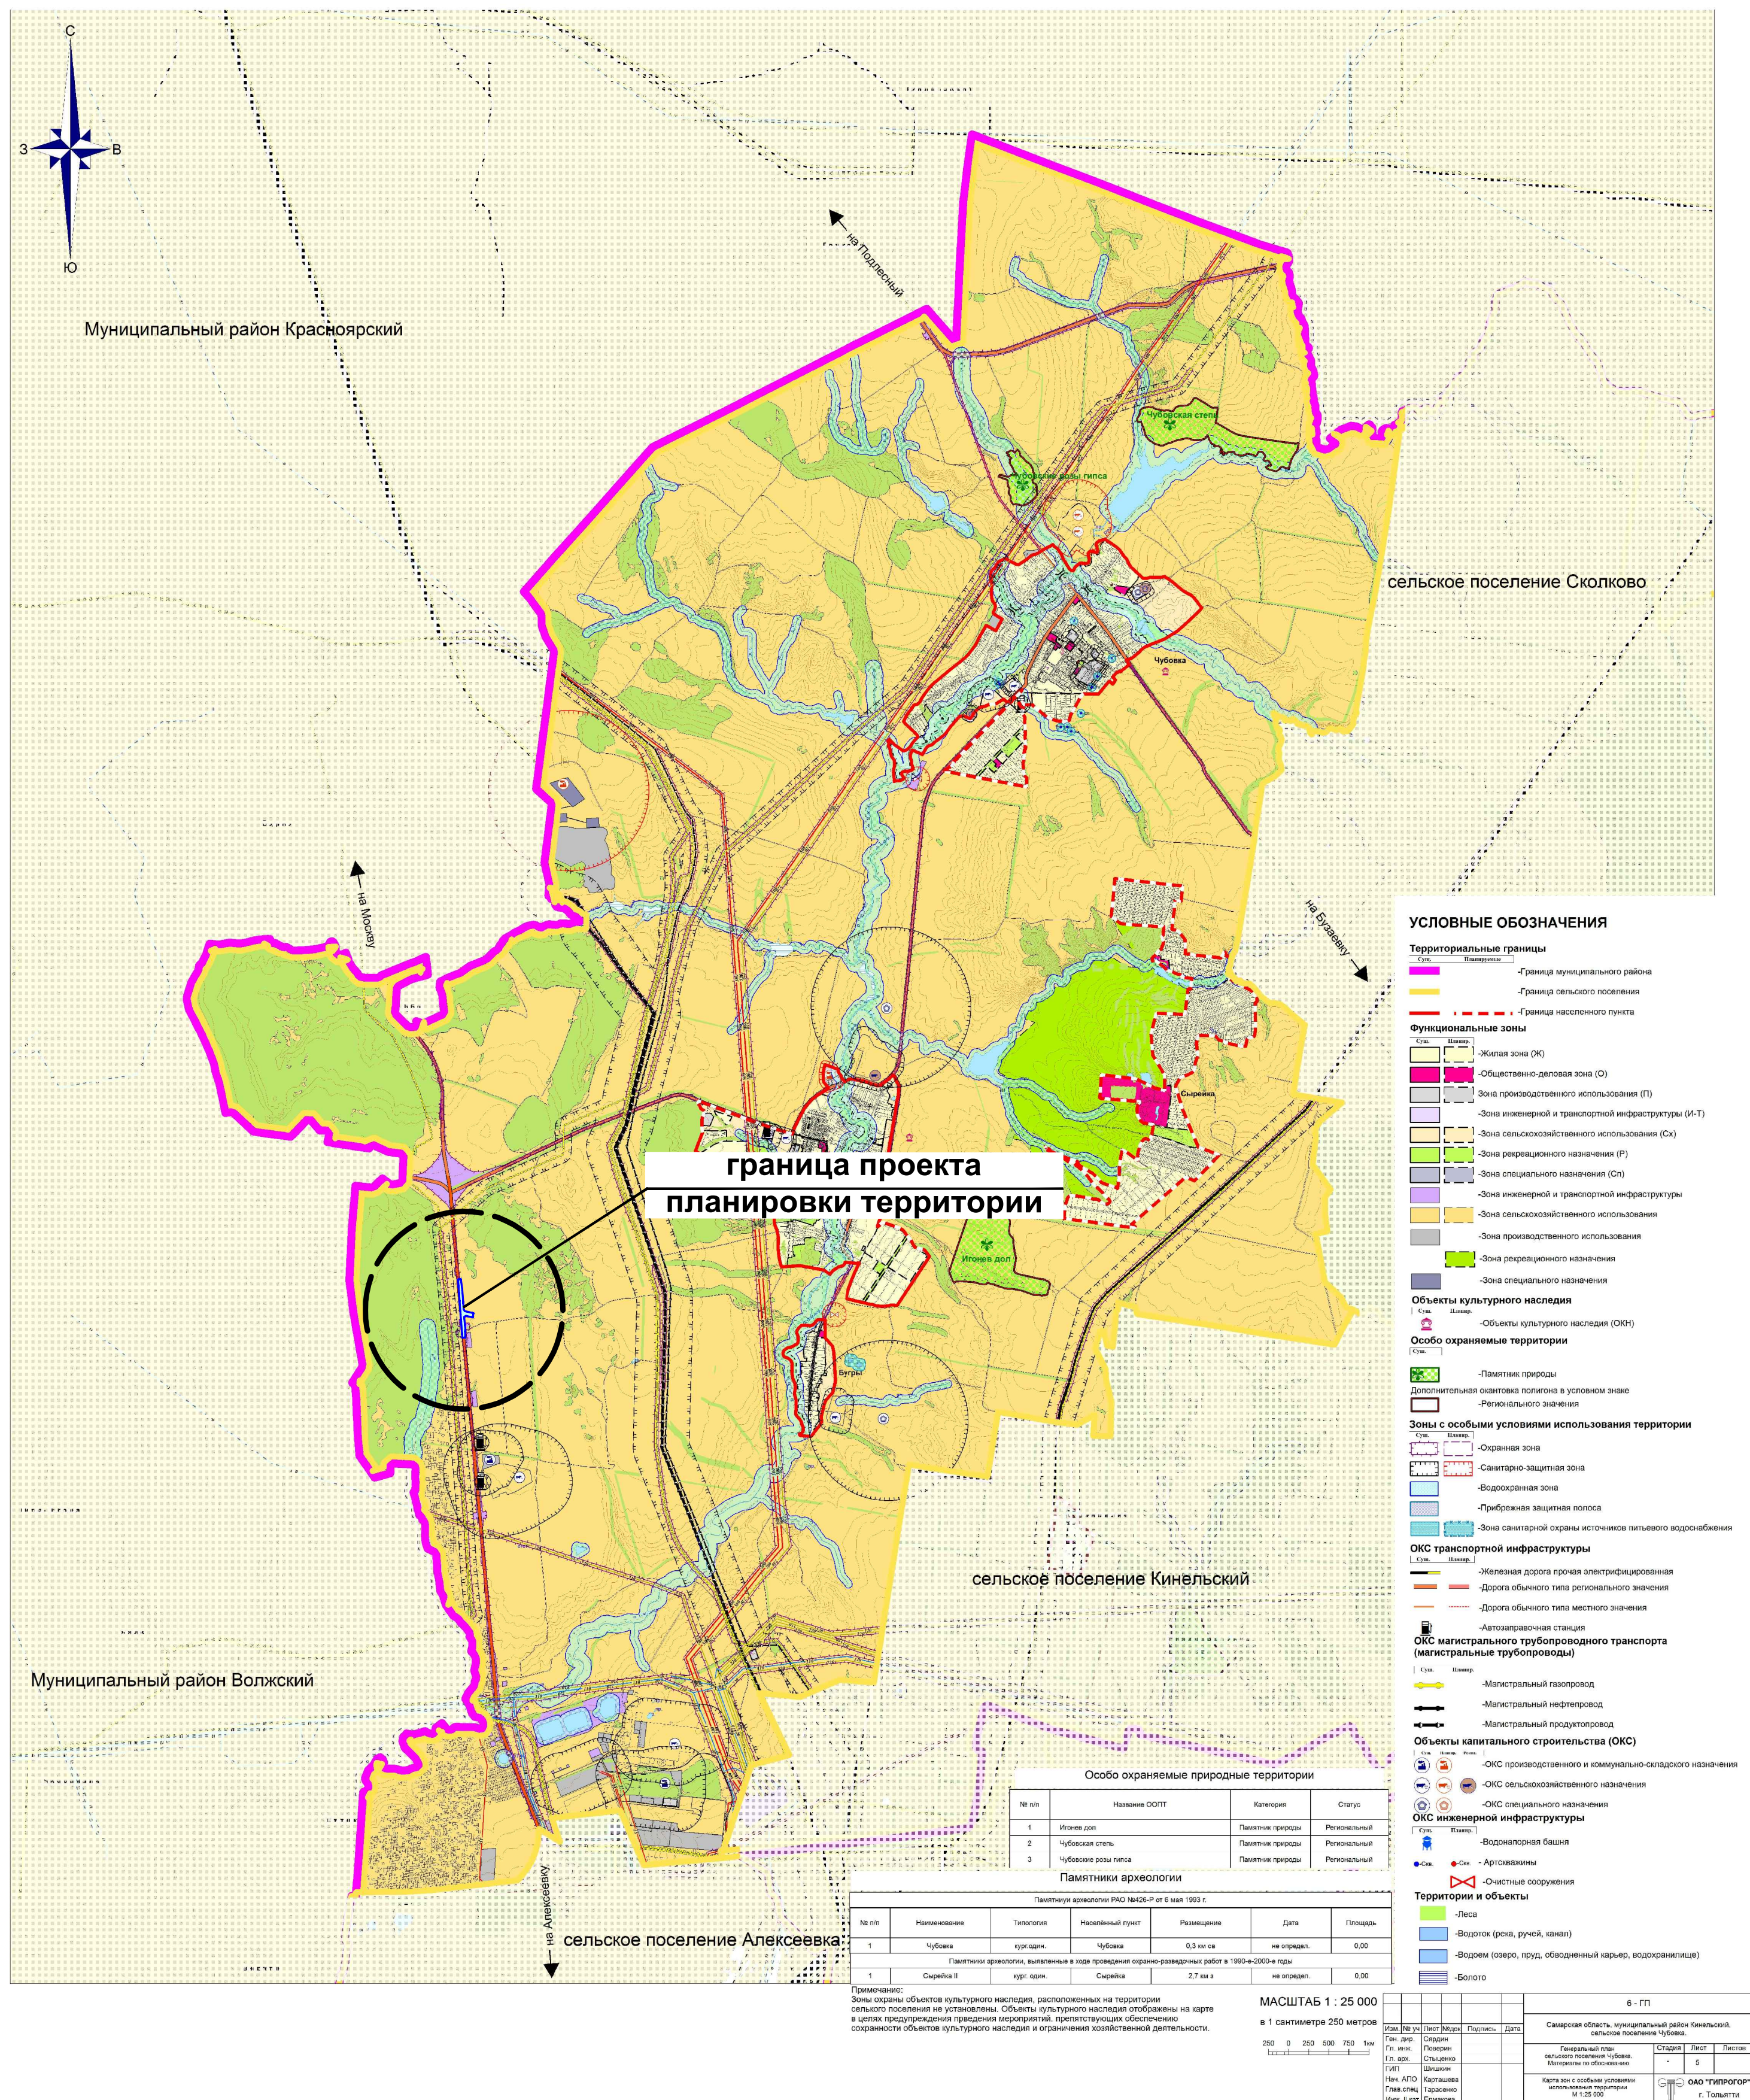

УСЛОВНЫЕ ОБОЗНАЧЕНИЯ



Границы территории, в отношении которой осуществляется подготовка проекта планировки
Граница зоны планируемого размещения линейного объекта: «Устройство съезда с автомобильной дороги общего пользования регионального значения в Самарской области Обводная г. Самары от «Урал» до «Самара-Волгоград» на км 14+008 (слева)»

Примечание:

1. Границы зон планируемого размещения линейных объектов, подлежащих переносу (перестройству) из зоны планируемого размещения линейного объекта отсутствуют

ПТТ

«Устройство съезда с автомобильной дороги общего пользования регионального значения в Самарской области Обводная г. Самары от «Урал» до «Самара-Волгоград» на км 14+008 (слева)»

Изм.	Колуч.	Лист	№ док.	Подп.	Дата	Стадия	Лист	Листов	
Разработал	Кравый В.В.				12.2018	Проект планировки территории Обновляющая часть	ПТТ	1	
ГИП	Кривошук Т.Л.				12.2018				
Схема расположения элементов планировочной структуры М 1:25000							ООО "ТГК"Топограф" г. Самара		
							2018 г.		