


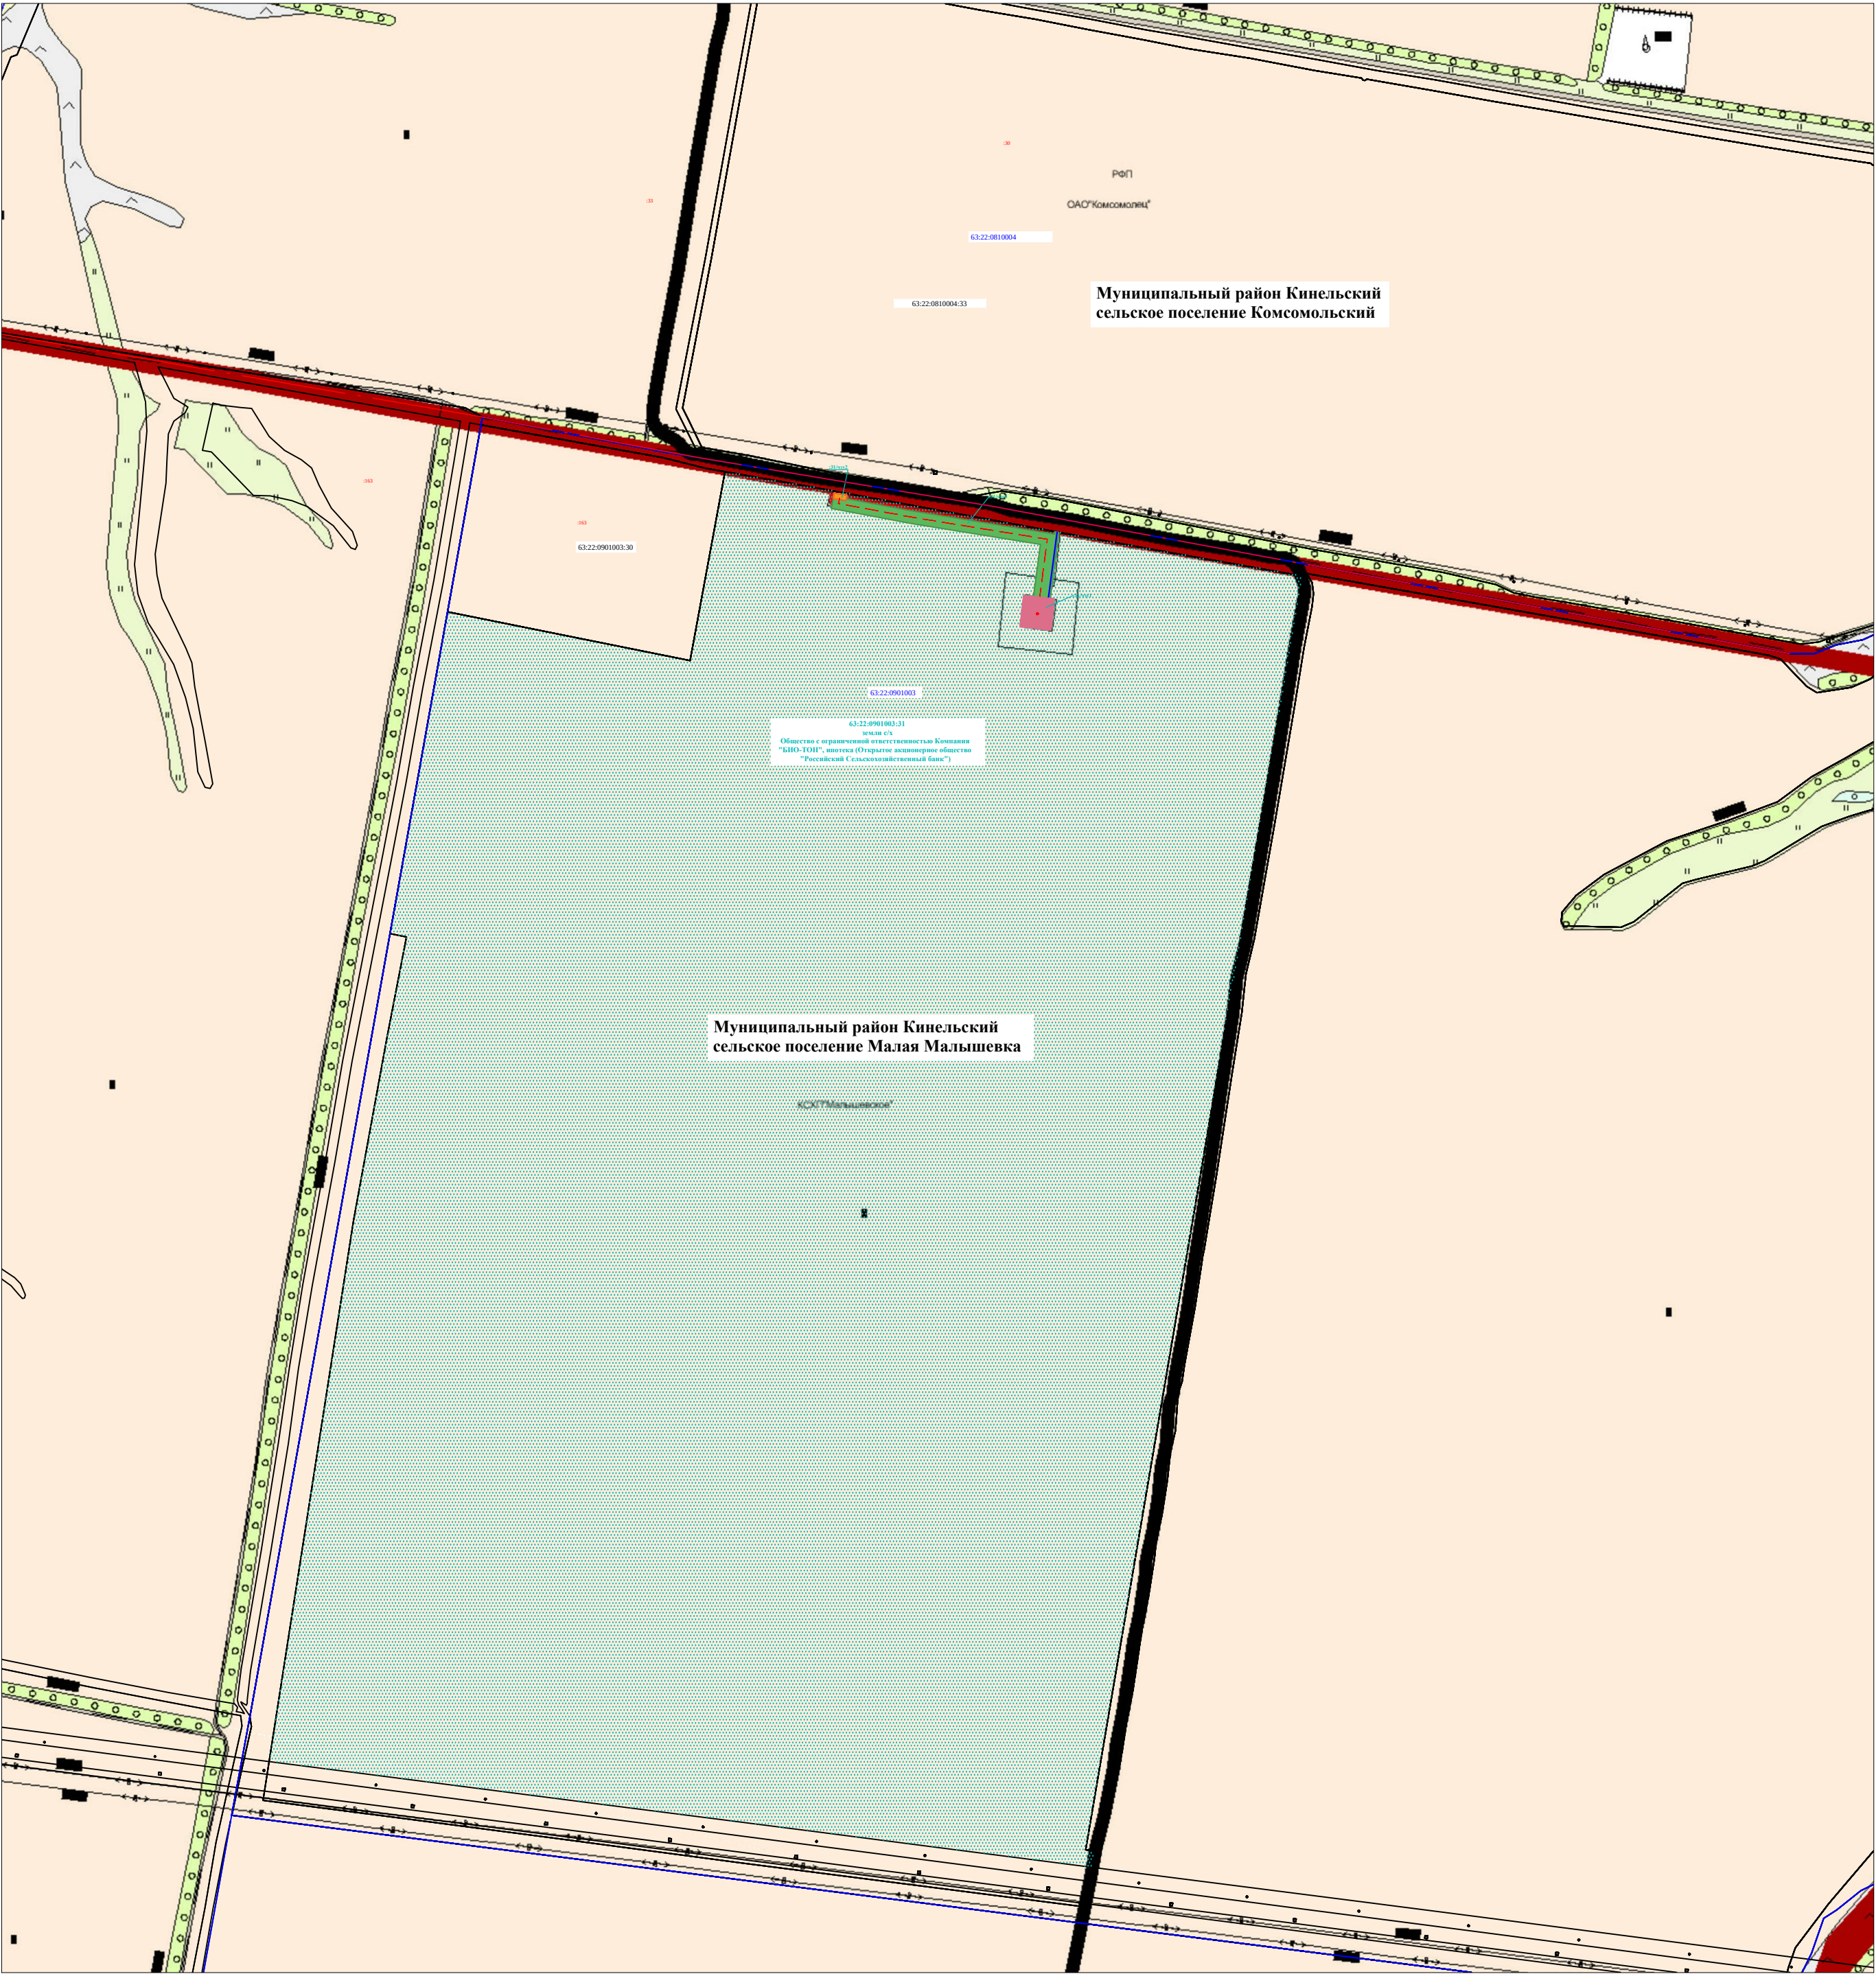

Условные обозначения:

- проектируемая ВЛ10 кВ
- проектируемый нефтепровод
- граница земельного участка (части земельного участка) под размещение нефтепровода и ВЛ10 кВ
- граница земельного участка (части земельного участка) под размещение площадки скважины
- граница земельного участка (части земельного участка) под размещение АГЗУ
- граница земельного участка третьих лиц, поставленных на государственный кадастровый учет
- пашня
- пастбище, залежи
- земли промышленности
- граница сельских поселений
- граница кадастровых кварталов

63:22:0901003:31 - кадастровый номер участка
63:22:0901003 - кадастровый номер квартала

						Заказчик ОАО "РИТЭК"			
						Обустройство скважины № 205 Жихаревского месторождения на территории сельского поселения Малая Малышевка муниципального района Кинельский Самарской области			
Изм.	Кол.ч	Лист	№ док	Подпись	Дата	Проект планировки территории Материалы по обоснованию	Стадия	Лист	Листов
Составил	Федорченко О.М.						П	1	1
Проверил	Брюханова И.И.					Схема расположения элемента планировочной структуры М 1 : 10 000	000"КФС-групп" г.Москва, 2014г.		