

РЕШЕНИЕ

Комиссии по подготовке и проведению публичных слушаний о проведении публичных слушаний по вопросу «О предоставлении разрешения на условно разрешенный вид использования земельного участка государственная собственность, на который не разграничена в кадастровом квартале 63:22:1802002»

от 10 июня 2024 г.

О проведении публичных слушаний по вопросу «О предоставлении разрешения на условно разрешенный вид использования земельного участка государственная собственность, на который не разграничена в кадастровом квартале 63:22:1802002»

-провести на территории сельского поселения Чубовка муниципального района Кинельский Самарской области публичные слушания о предоставлении разрешения на условно разрешенный вид использования земельного участка государственная собственность, на который не разграничена в кадастровом квартале 63:22:1802002, площадью 1600 кв.м., расположенного по адресу: Самарская область, Кинельский район, с. Сырейка. Схема расположения земельного участка прилагается.

-направить решение главе сельского поселения Чубовка муниципального района Кинельский Самарской области.

Председатель Комиссии

А.А.Авдеев

Секретарь Комиссии

С.Ю. Сафьянова

Утверждена
Постановлением Администрации
муниципального района Кинельский
Самарской области
от 26.03.2024 г. № 582
Жилков Ю.Н.

Схема

расположения земельного участка на кадастровом плане территории

Кадастровый квартал: 63:22:1802002


Условный номер земельного участка - 3У1

Площадь земельного участка - 1600 кв.м

Обозначение характерных точек границ	Координаты	
	X	Y
1	2	3
n1	405381.95	2200316.18
n2	405368.22	2200347.97
n3	405326.01	2200328.52
n4	405340.75	2200296.81
n1	405381.95	2200316.18

КАДАСТРОВЫЙ ПЛАН ТЕРРИТОРИИ от
10.03.2024г. № КУВИ-001/2024-22123935

КПТ.2.1

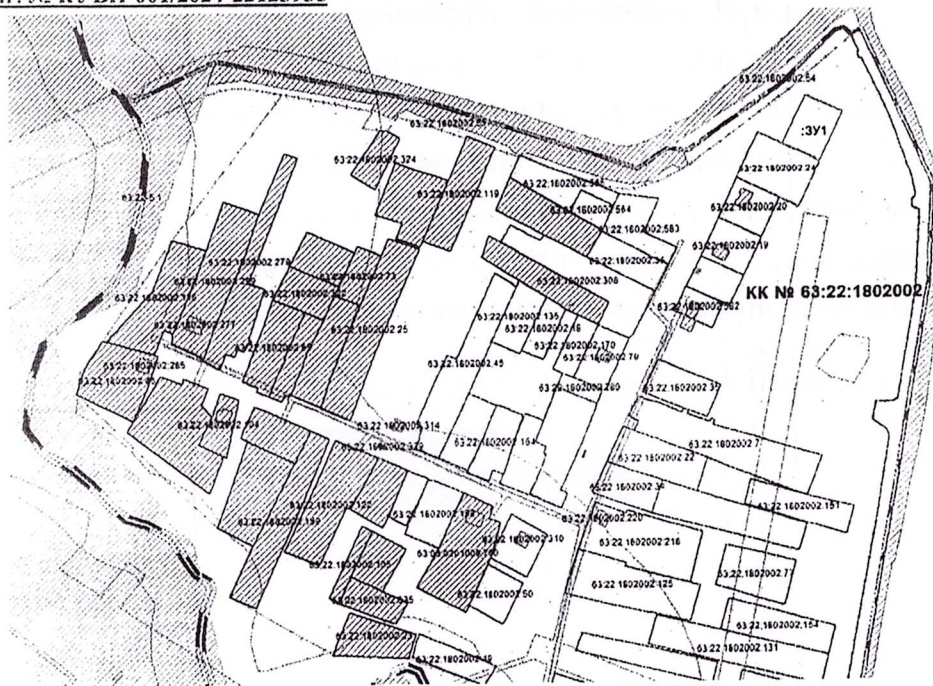

Масштаб 1:2500

система координат МСК-63

Условные обозначения:



Обозначение образуемого земельного участка

Обозначение земельных участков по данным ГКН

Границы кадастрового квартала

Границы охранных зон

Кадастровые номера земельных участков

63:00:0030000:00