

УТВЕРЖДЕНО
распоряжением Правительства
Самарской области

от _____ № _____

ГРАФИЧЕСКОЕ ОПИСАНИЕ МЕСТОПОЛОЖЕНИЯ ГРАНИЦ ПУБЛИЧНОГО СЕРВИТУТА
для реконструкции инженерного сооружения, являющегося линейным объектом – «Газопровод Похвистнево-Самара
Ду300 2-я нитка протяженностью 45000 п.м.»

(наименование объекта, местоположение границ которого описано (далее - объект)

Раздел 1

Сведения об объекте		
№ п/п	Характеристики объекта	Описание характеристик
1	2	3
1	Местоположение объекта	Самарская область, Кинельский р-н,; Самарская область, Кинельский р-н, г. Кинель
2	Площадь объекта ± величина погрешности определения площади ($P \pm \Delta P$), м ²	456468 ± 236
3	Иные характеристики объекта	Публичный сервитут в отношении земель и земельных участков в целях реконструкции инженерного сооружения, являющегося линейным объектом – «Газопровод Похвистнево-Самара Ду300 2-я нитка протяженностью 45000 п.м.»

Раздел 2

Описание границ публичного сервитута					
1. Система координат МСК-63, зона 1					
2. Сведения о характерных точках границ публичного сервитута					
Обозначение характерных точек границ	Координаты, м		Метод определения координат характерной точки	Средняя квадратическая погрешность положения характерной точки (Mt), м	Описание обозначения точки на местности (при наличии)
	X	Y			
1	2	3	4	5	6
1	395764.76	2197988.63	Геодезический метод	0.1	-
2	395783.77	2197982.41	Геодезический метод	0.1	-
3	395777.55	2197963.40	Геодезический метод	0.1	-
4	395766.34	2197967.07	Геодезический метод	0.1	-
5	395764.89	2197954.02	Геодезический метод	0.1	-
6	395756.31	2197951.37	Геодезический метод	0.1	-
7	395744.32	2197907.02	Геодезический метод	0.1	-
8	395744.43	2197903.22	Геодезический метод	0.1	-
9	395744.93	2197896.66	Геодезический метод	0.1	-
10	395746.68	2197880.68	Геодезический метод	0.1	-
11	395750.51	2197840.30	Геодезический метод	0.1	-
12	395753.32	2197771.48	Геодезический метод	0.1	-
13	395757.03	2197771.78	Геодезический метод	0.1	-
14	395758.65	2197751.85	Геодезический метод	0.1	-
15	395749.68	2197751.12	Геодезический метод	0.1	-
16	395748.62	2197751.03	Геодезический метод	0.1	-
17	395758.31	2197715.09	Геодезический метод	0.1	-
18	395758.81	2197710.10	Геодезический метод	0.1	-
19	395772.31	2197583.13	Геодезический метод	0.1	-
20	395780.29	2197493.53	Геодезический метод	0.1	-

Описание границ публичного сервитута					
1. Система координат МСК-63, зона 1					
2. Сведения о характерных точках границ публичного сервитута					
Обозначение характерных точек границ	Координаты, м		Метод определения координат характерной точки	Средняя квадратическая погрешность положения характерной точки (Mt), м	Описание обозначения точки на местности (при наличии)
	X	Y			
21	395806.61	2197213.30	Геодезический метод	0.1	-
22	395811.70	2197154.46	Геодезический метод	0.1	-
23	395812.94	2197143.51	Геодезический метод	0.1	-
24	395817.10	2197144.26	Геодезический метод	0.1	-
25	395822.54	2197114.15	Геодезический метод	0.1	-
26	395817.89	2197113.30	Геодезический метод	0.1	-
27	395821.31	2197094.42	Геодезический метод	0.1	-
28	395818.33	2197043.77	Геодезический метод	0.1	-
29	395829.12	2197037.24	Геодезический метод	0.1	-
30	395827.26	2197031.86	Геодезический метод	0.1	-
31	395825.28	2197026.35	Геодезический метод	0.1	-
32	395805.90	2197036.99	Геодезический метод	0.1	-
33	395809.24	2197093.69	Геодезический метод	0.1	-
34	395806.05	2197111.16	Геодезический метод	0.1	-
35	395801.39	2197110.32	Геодезический метод	0.1	-
36	395795.94	2197140.43	Геодезический метод	0.1	-
37	395801.10	2197141.36	Геодезический метод	0.1	-
38	395799.77	2197153.21	Геодезический метод	0.1	-
39	395794.66	2197212.22	Геодезический метод	0.1	-
40	395768.34	2197492.44	Геодезический метод	0.1	-
41	395760.37	2197581.96	Геодезический метод	0.1	-
42	395746.87	2197708.83	Геодезический метод	0.1	-
43	395746.37	2197713.90	Геодезический метод	0.1	-
44	395738.71	2197750.23	Геодезический метод	0.1	-
45	395737.09	2197770.16	Геодезический метод	0.1	-
46	395741.35	2197770.51	Геодезический метод	0.1	-
47	395738.54	2197839.44	Геодезический метод	0.1	-
48	395734.73	2197879.54	Геодезический метод	0.1	-
49	395732.98	2197895.56	Геодезический метод	0.1	-
50	395732.43	2197902.60	Геодезический метод	0.1	-
51	395732.27	2197908.46	Геодезический метод	0.1	-
52	395746.45	2197960.90	Геодезический метод	0.1	-
53	395753.83	2197963.15	Геодезический метод	0.1	-
54	395756.62	2197987.14	Геодезический метод	0.1	-
55	395763.52	2197984.83	Геодезический метод	0.1	-
1	395764.76	2197988.63	Геодезический метод	0.1	-
					-
56	395731.70	2198028.65	Геодезический метод	0.1	-
57	395711.70	2198028.65	Геодезический метод	0.1	-
58	395711.70	2198008.65	Геодезический метод	0.1	-
59	395715.06	2198008.65	Геодезический метод	0.1	-
60	395714.75	2198004.99	Геодезический метод	0.1	-
61	395713.60	2198001.55	Геодезический метод	0.1	-
62	395702.20	2198005.30	Геодезический метод	0.1	-
63	395701.37	2197997.41	Геодезический метод	0.1	-
64	395700.50	2197993.20	Геодезический метод	0.1	-
65	395721.17	2197986.36	Геодезический метод	0.1	-

Описание границ публичного сервитута					
1. Система координат МСК-63, зона 1					
2. Сведения о характерных точках границ публичного сервитута					
Обозначение характерных точек границ	Координаты, м		Метод определения координат характерной точки	Средняя квадратическая погрешность положения характерной точки (Mt), м	Описание обозначения точки на местности (при наличии)
	X	Y			
66	395726.59	2198002.53	Геодезический метод	0.1	-
67	395727.08	2198008.65	Геодезический метод	0.1	-
68	395731.70	2198008.65	Геодезический метод	0.1	-
56	395731.70	2198028.65	Геодезический метод	0.1	-
					-
69	395521.86	2201632.43	Геодезический метод	0.1	-
70	395517.27	2201630.36	Геодезический метод	0.1	-
71	395515.48	2201629.56	Геодезический метод	0.1	-
72	395510.92	2201627.50	Геодезический метод	0.1	-
73	395518.52	2201610.62	Геодезический метод	0.1	-
74	395535.16	2201566.50	Геодезический метод	0.1	-
75	395532.39	2201565.61	Геодезический метод	0.1	-
76	395538.33	2201547.13	Геодезический метод	0.1	-
77	395557.71	2201552.06	Геодезический метод	0.1	-
78	395551.44	2201571.72	Геодезический метод	0.1	-
79	395546.57	2201570.16	Геодезический метод	0.1	-
80	395539.15	2201589.90	Геодезический метод	0.1	-
81	395540.90	2201590.70	Геодезический метод	0.1	-
82	395522.66	2201630.66	Геодезический метод	0.1	-
69	395521.86	2201632.43	Геодезический метод	0.1	-
					-
83	395393.84	2202026.33	Геодезический метод	0.1	-
84	395383.36	2202020.37	Геодезический метод	0.1	-
85	395384.98	2202017.71	Геодезический метод	0.1	-
86	395399.29	2202000.28	Геодезический метод	0.1	-
87	395400.88	2202001.58	Геодезический метод	0.1	-
88	395402.88	2202001.61	Геодезический метод	0.1	-
89	395402.91	2201999.61	Геодезический метод	0.1	-
90	395400.91	2201999.58	Геодезический метод	0.1	-
91	395400.28	2201999.07	Геодезический метод	0.1	-
92	395413.32	2201983.18	Геодезический метод	0.1	-
93	395410.74	2201982.31	Геодезический метод	0.1	-
94	395420.56	2201953.32	Геодезический метод	0.1	-
95	395425.06	2201954.85	Геодезический метод	0.1	-
96	395461.62	2201847.29	Геодезический метод	0.1	-
97	395433.18	2201837.70	Геодезический метод	0.1	-
98	395478.75	2201702.63	Геодезический метод	0.1	-
99	395485.06	2201683.92	Геодезический метод	0.1	-
100	395482.49	2201682.77	Геодезический метод	0.1	-
101	395490.66	2201664.51	Геодезический метод	0.1	-
102	395499.63	2201668.53	Геодезический метод	0.1	-
103	395500.04	2201668.71	Геодезический метод	0.1	-
104	395508.91	2201672.68	Геодезический метод	0.1	-
105	395500.75	2201690.94	Геодезический метод	0.1	-
106	395496.06	2201688.84	Геодезический метод	0.1	-
107	395448.39	2201830.16	Геодезический метод	0.1	-
108	395476.82	2201839.75	Геодезический метод	0.1	-

Описание границ публичного сервитута					
1. Система координат МСК-63, зона 1					
2. Сведения о характерных точках границ публичного сервитута					
Обозначение характерных точек границ	Координаты, м		Метод определения координат характерной точки	Средняя квадратическая погрешность положения характерной точки (Mt), м	Описание обозначения точки на местности (при наличии)
	X	Y			
109	395436.42	2201958.70	Геодезический метод	0.1	-
110	395440.92	2201960.22	Геодезический метод	0.1	-
111	395431.11	2201989.20	Геодезический метод	0.1	-
112	395425.48	2201987.30	Геодезический метод	0.1	-
113	395395.04	2202024.34	Геодезический метод	0.1	-
83	395393.84	2202026.33	Геодезический метод	0.1	-
					-
114	393797.77	2205624.12	Геодезический метод	0.1	-
115	393794.02	2205620.93	Геодезический метод	0.1	-
116	393793.12	2205620.18	Геодезический метод	0.1	-
117	393788.26	2205616.06	Геодезический метод	0.1	-
118	393790.01	2205613.99	Геодезический метод	0.1	-
119	393792.10	2205612.92	Геодезический метод	0.1	-
120	393795.42	2205617.43	Геодезический метод	0.1	-
121	393797.04	2205618.64	Геодезический метод	0.1	-
122	393800.26	2205621.01	Геодезический метод	0.1	-
114	393797.77	2205624.12	Геодезический метод	0.1	-
					-
123	393874.41	2206034.49	Геодезический метод	0.1	-
124	393866.15	2206034.25	Геодезический метод	0.1	-
125	393866.20	2206031.36	Геодезический метод	0.1	-
126	393865.76	2206031.35	Геодезический метод	0.1	-
127	393865.80	2206028.52	Геодезический метод	0.1	-
128	393862.64	2206028.46	Геодезический метод	0.1	-
129	393868.35	2205950.96	Геодезический метод	0.1	-
130	393870.18	2205924.16	Геодезический метод	0.1	-
131	393874.52	2205826.61	Геодезический метод	0.1	-
132	393874.04	2205810.63	Геодезический метод	0.1	-
133	393870.23	2205810.64	Геодезический метод	0.1	-
134	393856.05	2205809.88	Геодезический метод	0.1	-
135	393858.16	2205770.65	Геодезический метод	0.1	-
136	393861.20	2205761.03	Геодезический метод	0.1	-
137	393865.27	2205761.20	Геодезический метод	0.1	-
138	393865.45	2205757.04	Геодезический метод	0.1	-
139	393868.73	2205681.27	Геодезический метод	0.1	-
140	393864.73	2205681.10	Геодезический метод	0.1	-
141	393865.95	2205635.54	Геодезический метод	0.1	-
142	393862.48	2205635.54	Геодезический метод	0.1	-
143	393811.31	2205620.93	Геодезический метод	0.1	-
144	393798.04	2205610.62	Геодезический метод	0.1	-
145	393805.37	2205601.19	Геодезический метод	0.1	-
146	393816.83	2205610.03	Геодезический метод	0.1	-
147	393863.04	2205623.22	Геодезический метод	0.1	-
148	393862.01	2205626.04	Геодезический метод	0.1	-
149	393866.74	2205627.51	Геодезический метод	0.1	-
150	393868.07	2205623.52	Геодезический метод	0.1	-
151	393878.30	2205623.48	Геодезический метод	0.1	-

Описание границ публичного сервитута					
1. Система координат МСК-63, зона 1					
2. Сведения о характерных точках границ публичного сервитута					
Обозначение характерных точек границ	Координаты, м		Метод определения координат характерной точки	Средняя квадратическая погрешность положения характерной точки (Mt), м	Описание обозначения точки на местности (при наличии)
	X	Y			
152	393876.73	2205681.47	Геодезический метод	0.1	-
153	393874.13	2205759.91	Геодезический метод	0.1	-
154	393870.07	2205772.82	Геодезический метод	0.1	-
155	393868.69	2205798.54	Геодезический метод	0.1	-
156	393871.81	2205798.71	Геодезический метод	0.1	-
157	393885.69	2205798.44	Геодезический метод	0.1	-
158	393886.52	2205826.73	Геодезический метод	0.1	-
159	393882.16	2205924.84	Геодезический метод	0.1	-
160	393877.68	2205984.74	Геодезический метод	0.1	-
123	393874.41	2206034.49	Геодезический метод	0.1	-
					-
161	393796.79	2206767.41	Геодезический метод	0.1	-
162	393770.07	2206653.50	Геодезический метод	0.1	-
163	393776.95	2206630.30	Геодезический метод	0.1	-
164	393796.91	2206715.39	Геодезический метод	0.1	-
165	393797.11	2206699.79	Геодезический метод	0.1	-
166	393799.95	2206680.01	Геодезический метод	0.1	-
167	393855.28	2206295.42	Геодезический метод	0.1	-
168	393856.82	2206285.09	Геодезический метод	0.1	-
169	393858.58	2206276.65	Геодезический метод	0.1	-
170	393883.21	2206158.28	Геодезический метод	0.1	-
171	393874.73	2206144.78	Геодезический метод	0.1	-
172	393844.93	2206139.75	Геодезический метод	0.1	-
173	393851.31	2206100.45	Геодезический метод	0.1	-
174	393847.37	2206099.82	Геодезический метод	0.1	-
175	393850.57	2206080.07	Геодезический метод	0.1	-
176	393870.31	2206083.26	Геодезический метод	0.1	-
177	393867.12	2206103.01	Геодезический метод	0.1	-
178	393863.17	2206102.37	Геодезический метод	0.1	-
179	393858.71	2206129.91	Геодезический метод	0.1	-
180	393882.11	2206133.86	Геодезический метод	0.1	-
181	393895.94	2206156.00	Геодезический метод	0.1	-
182	393868.49	2206287.88	Геодезический метод	0.1	-
183	393867.15	2206297.13	Геодезический метод	0.1	-
184	393809.04	2206701.10	Геодезический метод	0.1	-
185	393808.86	2206719.91	Геодезический метод	0.1	-
186	393808.31	2206763.98	Геодезический метод	0.1	-
161	393796.79	2206767.41	Геодезический метод	0.1	-
					-
187	393738.87	2207551.29	Геодезический метод	0.1	-
188	393732.71	2207532.26	Геодезический метод	0.1	-
189	393743.69	2207528.70	Геодезический метод	0.1	-
190	393854.96	2207071.46	Геодезический метод	0.1	-
191	393854.98	2207028.19	Геодезический метод	0.1	-
192	393851.71	2207014.30	Геодезический метод	0.1	-
193	393863.73	2207010.48	Геодезический метод	0.1	-
194	393870.57	2207007.15	Геодезический метод	0.1	-

Описание границ публичного сервитута					
1. Система координат МСК-63, зона 1					
2. Сведения о характерных точках границ публичного сервитута					
Обозначение характерных точек границ	Координаты, м		Метод определения координат характерной точки	Средняя квадратическая погрешность положения характерной точки (Mt), м	Описание обозначения точки на местности (при наличии)
	X	Y			
195	393876.04	2207030.33	Геодезический метод	0.1	-
196	393867.10	2207032.44	Геодезический метод	0.1	-
197	393866.95	2207072.92	Геодезический метод	0.1	-
198	393754.56	2207534.80	Геодезический метод	0.1	-
199	393757.90	2207545.12	Геодезический метод	0.1	-
187	393738.87	2207551.29	Геодезический метод	0.1	-
					-
200	393155.02	2210589.84	Геодезический метод	0.1	-
201	393144.50	2210581.43	Геодезический метод	0.1	-
202	393281.58	2209806.84	Геодезический метод	0.1	-
203	393284.67	2209789.35	Геодезический метод	0.1	-
204	393289.26	2209773.55	Геодезический метод	0.1	-
205	393395.96	2209405.97	Геодезический метод	0.1	-
206	393398.72	2209216.86	Геодезический метод	0.1	-
207	393603.82	2208026.10	Геодезический метод	0.1	-
208	393819.80	2207787.04	Геодезический метод	0.1	-
209	393815.10	2207772.52	Геодезический метод	0.1	-
210	393826.51	2207768.82	Геодезический метод	0.1	-
211	393900.18	2207996.26	Геодезический метод	0.1	-
212	393888.77	2207999.96	Геодезический метод	0.1	-
213	393824.04	2207800.11	Геодезический метод	0.1	-
214	393615.01	2208031.61	Геодезический метод	0.1	-
215	393410.71	2209217.99	Геодезический метод	0.1	-
216	393407.96	2209407.69	Геодезический метод	0.1	-
217	393300.78	2209776.90	Геодезический метод	0.1	-
218	393296.38	2209792.07	Геодезический метод	0.1	-
219	393293.62	2209807.62	Геодезический метод	0.1	-
220	393188.41	2210402.13	Геодезический метод	0.1	-
221	393192.06	2210402.85	Геодезический метод	0.1	-
222	393155.82	2210586.30	Геодезический метод	0.1	-
200	393155.02	2210589.84	Геодезический метод	0.1	-
					-
223	392953.11	2211659.91	Геодезический метод	0.1	-
224	392951.68	2211583.98	Геодезический метод	0.1	-
225	392954.00	2211566.14	Геодезический метод	0.1	-
226	393010.38	2211549.65	Геодезический метод	0.1	-
227	393101.05	2210785.93	Геодезический метод	0.1	-
228	393097.94	2210785.56	Геодезический метод	0.1	-
229	393100.30	2210765.70	Геодезический метод	0.1	-
230	393103.44	2210765.77	Геодезический метод	0.1	-
231	393104.77	2210759.82	Геодезический метод	0.1	-
232	393119.04	2210777.54	Геодезический метод	0.1	-
233	393117.80	2210787.92	Геодезический метод	0.1	-
234	393112.96	2210787.34	Геодезический метод	0.1	-
235	393021.34	2211558.92	Геодезический метод	0.1	-
236	392963.53	2211575.83	Геодезический метод	0.1	-
237	392965.11	2211659.68	Геодезический метод	0.1	-

Описание границ публичного сервитута					
1. Система координат МСК-63, зона 1					
2. Сведения о характерных точках границ публичного сервитута					
Обозначение характерных точек границ	Координаты, м		Метод определения координат характерной точки	Средняя квадратическая погрешность положения характерной точки (Mt), м	Описание обозначения точки на местности (при наличии)
	X	Y			
223	392953.11	2211659.91	Геодезический метод	0.1	-
					-
238	393422.67	2214045.20	Геодезический метод	0.1	-
239	393419.29	2214015.97	Геодезический метод	0.1	-
240	393420.46	2214015.83	Геодезический метод	0.1	-
241	393386.75	2213884.93	Геодезический метод	0.1	-
242	393123.02	2212609.77	Геодезический метод	0.1	-
243	393119.67	2212590.44	Геодезический метод	0.1	-
244	393072.13	2212257.03	Геодезический метод	0.1	-
245	393030.40	2212216.51	Геодезический метод	0.1	-
246	392953.86	2211824.52	Геодезический метод	0.1	-
247	392954.42	2211729.15	Геодезический метод	0.1	-
248	392954.33	2211724.59	Геодезический метод	0.1	-
249	392950.33	2211724.67	Геодезический метод	0.1	-
250	392949.95	2211704.67	Геодезический метод	0.1	-
251	392969.95	2211704.30	Геодезический метод	0.1	-
252	392970.33	2211724.29	Геодезический метод	0.1	-
253	392966.33	2211724.37	Геодезический метод	0.1	-
254	392966.42	2211729.07	Геодезический метод	0.1	-
255	392965.86	2211823.36	Геодезический метод	0.1	-
256	393041.46	2212210.52	Геодезический метод	0.1	-
257	393083.45	2212251.28	Геодезический метод	0.1	-
258	393097.23	2212348.00	Геодезический метод	0.1	-
259	393131.61	2212589.20	Геодезический метод	0.1	-
260	393134.79	2212607.43	Геодезический метод	0.1	-
261	393398.37	2213881.93	Геодезический метод	0.1	-
262	393432.49	2214014.44	Геодезический метод	0.1	-
263	393439.16	2214013.67	Геодезический метод	0.1	-
264	393441.45	2214033.26	Геодезический метод	0.1	-
265	393434.42	2214037.93	Геодезический метод	0.1	-
238	393422.67	2214045.20	Геодезический метод	0.1	-
					-
266	393454.61	2214949.82	Геодезический метод	0.1	-
267	393443.93	2214932.91	Геодезический метод	0.1	-
268	393460.85	2214922.23	Геодезический метод	0.1	-
269	393524.59	2214801.03	Геодезический метод	0.1	-
270	393526.78	2214796.85	Геодезический метод	0.1	-
271	393473.21	2214461.81	Геодезический метод	0.1	-
272	393459.65	2214377.08	Геодезический метод	0.1	-
273	393457.63	2214364.52	Геодезический метод	0.1	-
274	393445.57	2214204.03	Геодезический метод	0.1	-
275	393457.56	2214203.57	Геодезический метод	0.1	-
276	393476.74	2214369.77	Геодезический метод	0.1	-
277	393470.78	2214370.73	Геодезический метод	0.1	-
278	393539.21	2214798.98	Геодезический метод	0.1	-
279	393527.93	2214820.43	Геодезический метод	0.1	-
280	393468.24	2214933.95	Геодезический метод	0.1	-

Описание границ публичного сервитута					
1. Система координат МСК-63, зона 1					
2. Сведения о характерных точках границ публичного сервитута					
Обозначение характерных точек границ	Координаты, м		Метод определения координат характерной точки	Средняя квадратическая погрешность положения характерной точки (Mt), м	Описание обозначения точки на местности (при наличии)
	X	Y			
281	393471.52	2214939.14	Геодезический метод	0.1	-
282	393457.19	2214948.19	Геодезический метод	0.1	-
283	393457.20	2214946.61	Геодезический метод	0.1	-
284	393455.19	2214946.62	Геодезический метод	0.1	-
285	393455.20	2214949.45	Геодезический метод	0.1	-
266	393454.61	2214949.82	Геодезический метод	0.1	-
					-
286	393415.29	2215960.74	Геодезический метод	0.1	-
287	393311.91	2215508.60	Геодезический метод	0.1	-
288	393310.15	2215495.86	Геодезический метод	0.1	-
289	393299.55	2215419.41	Геодезический метод	0.1	-
290	393299.30	2215336.15	Геодезический метод	0.1	-
291	393299.25	2215318.73	Геодезический метод	0.1	-
292	393301.15	2215301.50	Геодезический метод	0.1	-
293	393310.22	2215219.65	Геодезический метод	0.1	-
294	393290.80	2215211.40	Геодезический метод	0.1	-
295	393284.79	2215225.55	Геодезический метод	0.1	-
296	393286.94	2215226.08	Геодезический метод	0.1	-
297	393284.63	2215237.59	Геодезический метод	0.1	-
298	393273.74	2215235.14	Геодезический метод	0.1	-
299	393272.53	2215230.70	Геодезический метод	0.1	-
300	393267.77	2215231.81	Геодезический метод	0.1	-
301	393268.41	2215233.95	Геодезический метод	0.1	-
302	393263.02	2215232.74	Геодезический метод	0.1	-
303	393271.14	2215214.35	Геодезический метод	0.1	-
304	393266.94	2215212.57	Геодезический метод	0.1	-
305	393271.01	2215203.00	Геодезический метод	0.1	-
306	393267.56	2215201.53	Геодезический метод	0.1	-
307	393310.54	2215090.22	Геодезический метод	0.1	-
308	393320.55	2215064.00	Геодезический метод	0.1	-
309	393328.10	2215025.29	Геодезический метод	0.1	-
310	393287.03	2215050.34	Геодезический метод	0.1	-
311	393236.05	2215081.45	Геодезический метод	0.1	-
312	393229.80	2215071.20	Геодезический метод	0.1	-
313	393282.66	2215038.96	Геодезический метод	0.1	-
314	393340.80	2215003.49	Геодезический метод	0.1	-
315	393347.05	2215013.74	Геодезический метод	0.1	-
316	393341.80	2215017.75	Геодезический метод	0.1	-
317	393332.14	2215067.29	Геодезический метод	0.1	-
318	393318.29	2215103.58	Геодезический метод	0.1	-
319	393283.59	2215194.65	Геодезический метод	0.1	-
320	393295.72	2215199.81	Геодезический метод	0.1	-
321	393295.49	2215200.35	Геодезический метод	0.1	-
322	393323.15	2215212.09	Геодезический метод	0.1	-
323	393313.08	2215302.82	Геодезический метод	0.1	-
324	393311.25	2215319.37	Геодезический метод	0.1	-
325	393311.30	2215337.08	Геодезический метод	0.1	-

Описание границ публичного сервитута					
1. Система координат МСК-63, зона 1					
2. Сведения о характерных точках границ публичного сервитута					
Обозначение характерных точек границ	Координаты, м		Метод определения координат характерной точки	Средняя квадратическая погрешность положения характерной точки (Mt), м	Описание обозначения точки на местности (при наличии)
	X	Y			
326	393311.49	2215398.76	Геодезический метод	0.1	-
327	393311.55	2215418.56	Геодезический метод	0.1	-
328	393314.27	2215438.18	Геодезический метод	0.1	-
329	393322.03	2215494.22	Геодезический метод	0.1	-
330	393323.72	2215506.37	Геодезический метод	0.1	-
331	393326.43	2215518.45	Геодезический метод	0.1	-
332	393425.88	2215953.36	Геодезический метод	0.1	-
286	393415.29	2215960.74	Геодезический метод	0.1	-
					-
333	393744.64	2217044.82	Геодезический метод	0.1	-
334	393730.61	2217042.50	Геодезический метод	0.1	-
335	393599.47	2216522.29	Геодезический метод	0.1	-
336	393569.20	2216402.20	Геодезический метод	0.1	-
337	393517.52	2216197.21	Геодезический метод	0.1	-
338	393492.54	2216183.22	Геодезический метод	0.1	-
339	393465.15	2216188.08	Геодезический метод	0.1	-
340	393460.53	2216168.62	Геодезический метод	0.1	-
341	393477.90	2216154.11	Геодезический метод	0.1	-
342	393479.52	2216160.92	Геодезический метод	0.1	-
343	393517.50	2216183.27	Геодезический метод	0.1	-
344	393519.91	2216184.68	Геодезический метод	0.1	-
345	393527.92	2216189.39	Геодезический метод	0.1	-
346	393737.10	2217019.16	Геодезический метод	0.1	-
347	393744.21	2216979.89	Геодезический метод	0.1	-
348	393756.05	2216981.84	Геодезический метод	0.1	-
333	393744.64	2217044.82	Геодезический метод	0.1	-
					-
349	393731.96	2217137.12	Геодезический метод	0.1	-
350	393711.71	2217128.09	Геодезический метод	0.1	-
351	393707.08	2217102.46	Геодезический метод	0.1	-
352	393737.30	2217107.61	Геодезический метод	0.1	-
349	393731.96	2217137.12	Геодезический метод	0.1	-
					-
353	393731.54	2217426.48	Геодезический метод	0.1	-
354	393719.54	2217426.48	Геодезический метод	0.1	-
355	393719.54	2217406.48	Геодезический метод	0.1	-
356	393731.54	2217406.48	Геодезический метод	0.1	-
357	393731.54	2217413.15	Геодезический метод	0.1	-
358	393728.30	2217413.15	Геодезический метод	0.1	-
359	393728.30	2217414.25	Геодезический метод	0.1	-
360	393727.65	2217414.25	Геодезический метод	0.1	-
361	393727.65	2217417.05	Геодезический метод	0.1	-
362	393731.54	2217417.05	Геодезический метод	0.1	-
353	393731.54	2217426.48	Геодезический метод	0.1	-
					-
363	393781.34	2218228.25	Геодезический метод	0.1	-
364	393761.45	2218226.19	Геодезический метод	0.1	-

Описание границ публичного сервитута					
1. Система координат МСК-63, зона 1					
2. Сведения о характерных точках границ публичного сервитута					
Обозначение характерных точек границ	Координаты, м		Метод определения координат характерной точки	Средняя квадратическая погрешность положения характерной точки (Mt), м	Описание обозначения точки на местности (при наличии)
	X	Y			
365	393763.38	2218207.63	Геодезический метод	0.1	-
366	393765.49	2218206.50	Геодезический метод	0.1	-
367	393776.21	2218207.61	Геодезический метод	0.1	-
368	393787.41	2218147.95	Геодезический метод	0.1	-
369	393791.45	2218147.95	Геодезический метод	0.1	-
370	393791.45	2218145.95	Геодезический метод	0.1	-
371	393787.79	2218145.94	Геодезический метод	0.1	-
372	393790.15	2218133.36	Геодезический метод	0.1	-
373	393794.58	2218109.74	Геодезический метод	0.1	-
374	393795.15	2218085.94	Геодезический метод	0.1	-
375	393796.01	2218050.05	Геодезический метод	0.1	-
376	393840.96	2218050.94	Геодезический метод	0.1	-
377	393841.89	2217697.86	Геодезический метод	0.1	-
378	393812.52	2217584.16	Геодезический метод	0.1	-
379	393806.31	2217585.36	Геодезический метод	0.1	-
380	393765.44	2217396.67	Геодезический метод	0.1	-
381	393778.06	2217402.76	Геодезический метод	0.1	-
382	393853.89	2217696.35	Геодезический метод	0.1	-
383	393853.39	2218035.51	Геодезический метод	0.1	-
384	393852.68	2218063.21	Геодезический метод	0.1	-
385	393807.72	2218062.31	Геодезический метод	0.1	-
386	393807.15	2218086.23	Геодезический метод	0.1	-
387	393806.55	2218111.00	Геодезический метод	0.1	-
388	393801.99	2218135.35	Геодезический метод	0.1	-
389	393786.96	2218215.37	Геодезический метод	0.1	-
390	393782.09	2218221.10	Геодезический метод	0.1	-
363	393781.34	2218228.25	Геодезический метод	0.1	-
					-
391	393778.99	2218847.70	Геодезический метод	0.1	-
392	393767.73	2218841.69	Геодезический метод	0.1	-
393	393769.82	2218827.91	Геодезический метод	0.1	-
394	393769.93	2218822.21	Геодезический метод	0.1	-
395	393770.77	2218820.63	Геодезический метод	0.1	-
396	393774.96	2218822.88	Геодезический метод	0.1	-
397	393814.41	2218759.72	Геодезический метод	0.1	-
398	393824.55	2218738.98	Геодезический метод	0.1	-
399	393758.15	2218644.97	Геодезический метод	0.1	-
400	393751.35	2218593.91	Геодезический метод	0.1	-
401	393782.11	2218414.37	Геодезический метод	0.1	-
402	393743.76	2218407.62	Геодезический метод	0.1	-
403	393719.24	2218546.72	Геодезический метод	0.1	-
404	393707.42	2218544.64	Геодезический метод	0.1	-
405	393734.43	2218389.76	Геодезический метод	0.1	-
406	393736.67	2218388.18	Геодезический метод	0.1	-
407	393747.87	2218384.29	Геодезический метод	0.1	-
408	393745.84	2218395.78	Геодезический метод	0.1	-
409	393795.99	2218404.64	Геодезический метод	0.1	-

Описание границ публичного сервитута					
1. Система координат МСК-63, зона 1					
2. Сведения о характерных точках границ публичного сервитута					
Обозначение характерных точек границ	Координаты, м		Метод определения координат характерной точки	Средняя квадратическая погрешность положения характерной точки (Mt), м	Описание обозначения точки на местности (при наличии)
	X	Y			
410	393763.49	2218594.14	Геодезический метод	0.1	-
411	393769.72	2218640.94	Геодезический метод	0.1	-
412	393838.46	2218737.85	Геодезический метод	0.1	-
413	393824.91	2218765.55	Геодезический метод	0.1	-
414	393785.57	2218828.54	Геодезический метод	0.1	-
415	393788.41	2218830.06	Геодезический метод	0.1	-
391	393778.99	2218847.70	Геодезический метод	0.1	-
					-
416	393258.81	2220489.08	Геодезический метод	0.1	-
417	393247.12	2220486.42	Геодезический метод	0.1	-
418	393257.25	2220441.78	Геодезический метод	0.1	-
419	393268.38	2220394.11	Геодезический метод	0.1	-
420	393276.72	2220359.80	Геодезический метод	0.1	-
421	393285.85	2220321.65	Геодезический метод	0.1	-
422	393306.33	2220326.31	Геодезический метод	0.1	-
423	393303.66	2220338.01	Геодезический метод	0.1	-
424	393294.75	2220335.99	Геодезический метод	0.1	-
425	393282.45	2220387.03	Геодезический метод	0.1	-
426	393286.35	2220388.25	Геодезический метод	0.1	-
427	393282.43	2220404.37	Геодезический метод	0.1	-
428	393278.50	2220403.53	Геодезический метод	0.1	-
416	393258.81	2220489.08	Геодезический метод	0.1	-
					-
429	393604.64	2220710.69	Геодезический метод	0.1	-
430	393596.59	2220701.76	Геодезический метод	0.1	-
431	393639.36	2220657.31	Геодезический метод	0.1	-
432	393630.92	2220381.50	Геодезический метод	0.1	-
433	393630.92	2220198.47	Геодезический метод	0.1	-
434	393657.48	2219493.74	Геодезический метод	0.1	-
435	393501.59	2219464.07	Геодезический метод	0.1	-
436	393501.59	2219463.71	Геодезический метод	0.1	-
437	393499.66	2219463.70	Геодезический метод	0.1	-
438	393491.77	2219462.20	Геодезический метод	0.1	-
439	393554.39	2219171.43	Геодезический метод	0.1	-
440	393594.16	2219182.57	Геодезический метод	0.1	-
441	393676.98	2219016.45	Геодезический метод	0.1	-
442	393679.19	2219018.67	Геодезический метод	0.1	-
443	393687.21	2219023.35	Геодезический метод	0.1	-
444	393679.94	2219214.86	Геодезический метод	0.1	-
445	393662.65	2219214.21	Геодезический метод	0.1	-
446	393563.44	2219186.44	Геодезический метод	0.1	-
447	393557.85	2219212.40	Геодезический метод	0.1	-
448	393555.70	2219212.40	Геодезический метод	0.1	-
449	393555.70	2219214.40	Геодезический метод	0.1	-
450	393557.42	2219214.40	Геодезический метод	0.1	-
451	393506.13	2219452.72	Геодезический метод	0.1	-
452	393669.86	2219483.88	Геодезический метод	0.1	-

Описание границ публичного сервитута					
1. Система координат МСК-63, зона 1					
2. Сведения о характерных точках границ публичного сервитута					
Обозначение характерных точек границ	Координаты, м		Метод определения координат характерной точки	Средняя квадратическая погрешность положения характерной точки (Mt), м	Описание обозначения точки на местности (при наличии)
	X	Y			
453	393642.92	2220198.69	Геодезический метод	0.1	-
454	393642.91	2220381.14	Геодезический метод	0.1	-
455	393651.00	2220645.21	Геодезический метод	0.1	-
456	393752.10	2220540.13	Геодезический метод	0.1	-
457	393760.15	2220549.08	Геодезический метод	0.1	-
429	393604.64	2220710.69	Геодезический метод	0.1	-
					-
458	393668.41	2219202.42	Геодезический метод	0.1	-
459	393663.59	2219202.01	Геодезический метод	0.1	-
460	393605.93	2219185.86	Геодезический метод	0.1	-
461	393674.24	2219048.85	Геодезический метод	0.1	-
458	393668.41	2219202.42	Геодезический метод	0.1	-
					-
462	393272.21	2220913.55	Геодезический метод	0.1	-
463	393266.70	2220913.55	Геодезический метод	0.1	-
464	393266.70	2220908.15	Геодезический метод	0.1	-
465	393265.95	2220908.15	Геодезический метод	0.1	-
466	393265.95	2220904.92	Геодезический метод	0.1	-
467	393263.90	2220904.92	Геодезический метод	0.1	-
468	393263.90	2220908.98	Геодезический метод	0.1	-
469	393257.23	2220908.66	Геодезический метод	0.1	-
470	393257.06	2220913.55	Геодезический метод	0.1	-
471	393252.21	2220913.55	Геодезический метод	0.1	-
472	393252.21	2220901.55	Геодезический метод	0.1	-
473	393272.21	2220901.55	Геодезический метод	0.1	-
462	393272.21	2220913.55	Геодезический метод	0.1	-
					-
474	393473.89	2221003.01	Геодезический метод	0.1	-
475	393454.14	2220999.98	Геодезический метод	0.1	-
476	393457.15	2220980.21	Геодезический метод	0.1	-
477	393459.27	2220980.53	Геодезический метод	0.1	-
478	393475.15	2220856.58	Геодезический метод	0.1	-
479	393471.22	2220855.87	Геодезический метод	0.1	-
480	393473.46	2220829.79	Геодезический метод	0.1	-
481	393473.16	2220824.70	Геодезический метод	0.1	-
482	393486.16	2220811.16	Геодезический метод	0.1	-
483	393500.55	2220825.06	Геодезический метод	0.1	-
484	393485.41	2220840.96	Геодезический метод	0.1	-
485	393488.86	2220844.03	Геодезический метод	0.1	-
486	393471.14	2220982.35	Геодезический метод	0.1	-
487	393476.92	2220983.24	Геодезический метод	0.1	-
474	393473.89	2221003.01	Геодезический метод	0.1	-
					-
488	393262.03	2221076.20	Геодезический метод	0.1	-
489	393237.44	2221057.32	Геодезический метод	0.1	-
490	393245.49	2221046.88	Геодезический метод	0.1	-
491	393239.27	2221012.54	Геодезический метод	0.1	-

Описание границ публичного сервитута					
1. Система координат МСК-63, зона 1					
2. Сведения о характерных точках границ публичного сервитута					
Обозначение характерных точек границ	Координаты, м		Метод определения координат характерной точки	Средняя квадратическая погрешность положения характерной точки (Mt), м	Описание обозначения точки на местности (при наличии)
	X	Y			
492	393243.88	2220970.80	Геодезический метод	0.1	-
493	393170.05	2220962.75	Геодезический метод	0.1	-
494	393170.05	2220946.02	Геодезический метод	0.1	-
495	393162.03	2220920.65	Геодезический метод	0.1	-
496	393173.47	2220917.04	Геодезический метод	0.1	-
497	393181.64	2220942.86	Геодезический метод	0.1	-
498	393180.80	2220942.85	Геодезический метод	0.1	-
499	393180.81	2220944.85	Геодезический метод	0.1	-
500	393182.05	2220944.86	Геодезический метод	0.1	-
501	393182.05	2220951.88	Геодезический метод	0.1	-
502	393257.13	2220960.19	Геодезический метод	0.1	-
503	393256.67	2220964.38	Геодезический метод	0.1	-
504	393321.33	2220970.78	Геодезический метод	0.1	-
505	393329.28	2220959.84	Геодезический метод	0.1	-
506	393353.41	2220973.95	Геодезический метод	0.1	-
507	393363.85	2220974.98	Геодезический метод	0.1	-
508	393361.76	2220986.84	Геодезический метод	0.1	-
509	393327.46	2220983.44	Геодезический метод	0.1	-
510	393273.35	2221057.25	Геодезический метод	0.1	-
511	393275.38	2221058.81	Геодезический метод	0.1	-
488	393262.03	2221076.20	Геодезический метод	0.1	-
					-
512	393263.80	2221049.98	Геодезический метод	0.1	-
513	393257.24	2221044.92	Геодезический метод	0.1	-
514	393251.39	2221012.13	Геодезический метод	0.1	-
515	393255.35	2220976.30	Геодезический метод	0.1	-
516	393313.16	2220982.02	Геодезический метод	0.1	-
512	393263.80	2221049.98	Геодезический метод	0.1	-
					-
517	393088.84	2221223.68	Геодезический метод	0.1	-
518	393095.97	2221163.45	Геодезический метод	0.1	-
519	393153.74	2221142.79	Геодезический метод	0.1	-
520	393194.04	2221146.01	Геодезический метод	0.1	-
521	393204.18	2221132.06	Геодезический метод	0.1	-
522	393200.90	2221129.67	Геодезический метод	0.1	-
523	393212.69	2221113.53	Геодезический метод	0.1	-
524	393228.85	2221125.31	Геодезический метод	0.1	-
525	393217.06	2221141.46	Геодезический метод	0.1	-
526	393213.87	2221139.13	Геодезический метод	0.1	-
527	393199.80	2221158.51	Геодезический метод	0.1	-
528	393155.27	2221154.95	Геодезический метод	0.1	-
529	393107.01	2221172.32	Геодезический метод	0.1	-
530	393104.21	2221195.92	Геодезический метод	0.1	-
531	393112.20	2221196.46	Геодезический метод	0.1	-
532	393109.60	2221218.42	Геодезический метод	0.1	-
533	393098.94	2221219.91	Геодезический метод	0.1	-
517	393088.84	2221223.68	Геодезический метод	0.1	-

Описание границ публичного сервитута					
1. Система координат МСК-63, зона 1					
2. Сведения о характерных точках границ публичного сервитута					
Обозначение характерных точек границ	Координаты, м		Метод определения координат характерной точки	Средняя квадратическая погрешность положения характерной точки (Mt), м	Описание обозначения точки на местности (при наличии)
	X	Y			
					-
534	393142.34	2221352.70	Геодезический метод	0.1	-
535	393142.33	2221344.36	Геодезический метод	0.1	-
536	393143.16	2221344.36	Геодезический метод	0.1	-
537	393143.16	2221342.36	Геодезический метод	0.1	-
538	393142.32	2221342.36	Геодезический метод	0.1	-
539	393142.31	2221332.70	Геодезический метод	0.1	-
540	393154.31	2221332.68	Геодезический метод	0.1	-
541	393154.34	2221352.68	Геодезический метод	0.1	-
534	393142.34	2221352.70	Геодезический метод	0.1	-
					-
542	393366.70	2222745.26	Геодезический метод	0.1	-
543	393341.27	2222699.04	Геодезический метод	0.1	-
544	393304.40	2222632.05	Геодезический метод	0.1	-
545	393314.42	2222625.36	Геодезический метод	0.1	-
546	393336.69	2222665.83	Геодезический метод	0.1	-
547	393324.24	2222575.51	Геодезический метод	0.1	-
548	393313.44	2222474.96	Геодезический метод	0.1	-
549	393254.21	2222053.82	Геодезический метод	0.1	-
550	393201.16	2221692.89	Геодезический метод	0.1	-
551	393155.33	2221699.17	Геодезический метод	0.1	-
552	393147.72	2221605.63	Геодезический метод	0.1	-
553	393142.61	2221553.91	Геодезический метод	0.1	-
554	393084.26	2221503.64	Геодезический метод	0.1	-
555	393079.52	2221461.44	Геодезический метод	0.1	-
556	393075.69	2221502.16	Геодезический метод	0.1	-
557	393063.74	2221501.04	Геодезический метод	0.1	-
558	393072.97	2221403.13	Геодезический метод	0.1	-
559	393076.57	2221364.63	Геодезический метод	0.1	-
560	393089.25	2221357.93	Геодезический метод	0.1	-
561	393085.03	2221403.02	Геодезический метод	0.1	-
562	393089.14	2221439.64	Геодезический метод	0.1	-
563	393088.52	2221442.06	Геодезический метод	0.1	-
564	393088.22	2221443.85	Геодезический метод	0.1	-
565	393087.83	2221448.15	Геодезический метод	0.1	-
566	393087.83	2221454.10	Геодезический метод	0.1	-
567	393089.29	2221462.08	Геодезический метод	0.1	-
568	393091.75	2221469.00	Геодезический метод	0.1	-
569	393092.67	2221471.02	Геодезический метод	0.1	-
570	393095.66	2221497.62	Геодезический метод	0.1	-
571	393154.07	2221547.95	Геодезический метод	0.1	-
572	393159.67	2221604.45	Геодезический метод	0.1	-
573	393166.27	2221685.56	Геодезический метод	0.1	-
574	393209.08	2221679.70	Геодезический метод	0.1	-
575	393296.14	2222286.44	Геодезический метод	0.1	-
576	393323.19	2222485.51	Геодезический метод	0.1	-
577	393326.89	2222499.60	Геодезический метод	0.1	-

Описание границ публичного сервитута					
1. Система координат МСК-63, зона 1					
2. Сведения о характерных точках границ публичного сервитута					
Обозначение характерных точек границ	Координаты, м		Метод определения координат характерной точки	Средняя квадратическая погрешность положения характерной точки (Mt), м	Описание обозначения точки на местности (при наличии)
	X	Y			
578	393328.43	2222502.20	Геодезический метод	0.1	-
579	393336.14	2222573.90	Геодезический метод	0.1	-
580	393352.52	2222694.60	Геодезический метод	0.1	-
581	393376.72	2222738.58	Геодезический метод	0.1	-
542	393366.70	2222745.26	Геодезический метод	0.1	-
					-
582	393443.59	2223054.78	Геодезический метод	0.1	-
583	393438.19	2223035.54	Геодезический метод	0.1	-
584	393442.01	2223034.46	Геодезический метод	0.1	-
585	393429.32	2222988.96	Геодезический метод	0.1	-
586	393428.00	2222874.79	Геодезический метод	0.1	-
587	393419.77	2222874.79	Геодезический метод	0.1	-
588	393419.77	2222868.01	Геодезический метод	0.1	-
589	393425.47	2222860.75	Геодезический метод	0.1	-
590	393436.91	2222833.49	Геодезический метод	0.1	-
591	393442.45	2222825.67	Геодезический метод	0.1	-
592	393439.75	2222853.12	Геодезический метод	0.1	-
593	393441.30	2222987.25	Геодезический метод	0.1	-
594	393452.64	2223027.90	Геодезический метод	0.1	-
595	393456.57	2223050.95	Геодезический метод	0.1	-
582	393443.59	2223054.78	Геодезический метод	0.1	-
					-
596	393662.09	2224388.41	Геодезический метод	0.1	-
597	393625.48	2224149.14	Геодезический метод	0.1	-
598	393617.34	2224095.98	Геодезический метод	0.1	-
599	393537.70	2223563.85	Геодезический метод	0.1	-
600	393484.15	2223236.05	Геодезический метод	0.1	-
601	393492.89	2223216.25	Геодезический метод	0.1	-
602	393487.89	2223198.37	Геодезический метод	0.1	-
603	393499.40	2223194.97	Геодезический метод	0.1	-
604	393539.90	2223339.61	Геодезический метод	0.1	-
605	393528.39	2223343.01	Геодезический метод	0.1	-
606	393497.98	2223234.43	Геодезический метод	0.1	-
607	393496.57	2223237.63	Геодезический метод	0.1	-
608	393549.55	2223561.99	Геодезический метод	0.1	-
609	393629.21	2224094.21	Геодезический метод	0.1	-
610	393635.02	2224132.19	Геодезический метод	0.1	-
611	393672.07	2224374.41	Геодезический метод	0.1	-
612	393823.40	2224346.97	Геодезический метод	0.1	-
613	393825.54	2224358.78	Геодезический метод	0.1	-
596	393662.09	2224388.41	Геодезический метод	0.1	-
					-
614	393582.81	2224961.96	Геодезический метод	0.1	-
615	393577.05	2224922.65	Геодезический метод	0.1	-
616	393580.97	2224922.08	Геодезический метод	0.1	-
617	393561.67	2224787.82	Геодезический метод	0.1	-
618	393534.42	2224591.28	Геодезический метод	0.1	-

Описание границ публичного сервитута					
1. Система координат МСК-63, зона 1					
2. Сведения о характерных точках границ публичного сервитута					
Обозначение характерных точек границ	Координаты, м		Метод определения координат характерной точки	Средняя квадратическая погрешность положения характерной точки (Mt), м	Описание обозначения точки на местности (при наличии)
	X	Y			
619	393504.80	2224420.31	Геодезический метод	0.1	-
620	393491.24	2224422.65	Геодезический метод	0.1	-
621	393487.74	2224402.96	Геодезический метод	0.1	-
622	393513.29	2224398.46	Геодезический метод	0.1	-
623	393513.92	2224402.22	Геодезический метод	0.1	-
624	393546.24	2224589.43	Геодезический метод	0.1	-
625	393573.56	2224786.17	Геодезический метод	0.1	-
626	393592.89	2224920.37	Геодезический метод	0.1	-
627	393596.85	2224919.79	Геодезический метод	0.1	-
628	393599.64	2224939.17	Геодезический метод	0.1	-
614	393582.81	2224961.96	Геодезический метод	0.1	-
					-
629	393262.37	2225853.33	Геодезический метод	0.1	-
630	393242.37	2225853.33	Геодезический метод	0.1	-
631	393242.37	2225833.33	Геодезический метод	0.1	-
632	393246.47	2225833.33	Геодезический метод	0.1	-
633	393246.71	2225802.20	Геодезический метод	0.1	-
634	393537.19	2225211.16	Геодезический метод	0.1	-
635	393547.81	2225216.77	Геодезический метод	0.1	-
636	393499.09	2225482.59	Геодезический метод	0.1	-
637	393487.29	2225480.43	Геодезический метод	0.1	-
638	393528.36	2225256.35	Геодезический метод	0.1	-
639	393258.70	2225805.04	Геодезический метод	0.1	-
640	393258.50	2225833.34	Геодезический метод	0.1	-
641	393262.37	2225833.33	Геодезический метод	0.1	-
629	393262.37	2225853.33	Геодезический метод	0.1	-
					-
642	393981.01	2228005.19	Геодезический метод	0.1	-
643	393961.01	2228001.26	Геодезический метод	0.1	-
644	393961.01	2227981.26	Геодезический метод	0.1	-
645	393965.01	2227981.26	Геодезический метод	0.1	-
646	393965.01	2227916.68	Геодезический метод	0.1	-
647	393910.18	2227529.00	Геодезический метод	0.1	-
648	393908.66	2227518.19	Геодезический метод	0.1	-
649	393891.57	2227396.36	Геодезический метод	0.1	-
650	393824.14	2226950.42	Геодезический метод	0.1	-
651	393819.96	2226922.74	Геодезический метод	0.1	-
652	393816.84	2226902.15	Геодезический метод	0.1	-
653	393666.56	2226836.21	Геодезический метод	0.1	-
654	393502.02	2226700.56	Геодезический метод	0.1	-
655	393405.05	2226610.57	Геодезический метод	0.1	-
656	393343.67	2226525.80	Геодезический метод	0.1	-
657	393256.82	2226405.86	Геодезический метод	0.1	-
658	393252.22	2226381.87	Геодезический метод	0.1	-
659	393251.73	2226436.92	Геодезический метод	0.1	-
660	393239.73	2226436.78	Геодезический метод	0.1	-
661	393241.57	2226281.25	Геодезический метод	0.1	-

Описание границ публичного сервитута					
1. Система координат МСК-63, зона 1					
2. Сведения о характерных точках границ публичного сервитута					
Обозначение характерных точек границ	Координаты, м		Метод определения координат характерной точки	Средняя квадратическая погрешность положения характерной точки (Mt), м	Описание обозначения точки на местности (при наличии)
	X	Y			
662	393236.80	2226248.04	Геодезический метод	0.1	-
663	393238.31	2226224.43	Геодезический метод	0.1	-
664	393242.74	2226155.08	Геодезический метод	0.1	-
665	393243.10	2226149.44	Геодезический метод	0.1	-
666	393243.22	2226142.69	Геодезический метод	0.1	-
667	393255.22	2226142.90	Геодезический метод	0.1	-
668	393255.10	2226149.79	Геодезический метод	0.1	-
669	393254.21	2226226.30	Геодезический метод	0.1	-
670	393253.59	2226280.47	Геодезический метод	0.1	-
671	393268.41	2226401.41	Геодезический метод	0.1	-
672	393360.15	2226528.11	Геодезический метод	0.1	-
673	393414.04	2226602.52	Геодезический метод	0.1	-
674	393509.87	2226691.48	Геодезический метод	0.1	-
675	393672.95	2226825.92	Геодезический метод	0.1	-
676	393827.73	2226893.89	Геодезический метод	0.1	-
677	393832.79	2226927.41	Геодезический метод	0.1	-
678	393836.90	2226954.64	Геодезический метод	0.1	-
679	393903.50	2227394.73	Геодезический метод	0.1	-
680	393918.21	2227499.99	Геодезический метод	0.1	-
681	393919.47	2227509.10	Геодезический метод	0.1	-
682	393977.03	2227915.83	Геодезический метод	0.1	-
683	393977.01	2227981.26	Геодезический метод	0.1	-
684	393981.01	2227981.26	Геодезический метод	0.1	-
642	393981.01	2228005.19	Геодезический метод	0.1	-
					-
685	394032.12	2228372.15	Геодезический метод	0.1	-
686	394019.67	2228371.48	Геодезический метод	0.1	-
687	394010.32	2228330.15	Геодезический метод	0.1	-
688	393998.13	2228276.32	Геодезический метод	0.1	-
689	393995.47	2228264.58	Геодезический метод	0.1	-
690	393993.74	2228252.66	Геодезический метод	0.1	-
691	393978.74	2228149.13	Геодезический метод	0.1	-
692	393977.43	2228135.13	Геодезический метод	0.1	-
693	393992.37	2228159.55	Геодезический метод	0.1	-
694	394005.86	2228252.62	Геодезический метод	0.1	-
695	394007.28	2228262.39	Геодезический метод	0.1	-
696	394009.83	2228273.67	Геодезический метод	0.1	-
697	394024.42	2228338.15	Геодезический метод	0.1	-
685	394032.12	2228372.15	Геодезический метод	0.1	-
					-
698	394089.43	2228729.45	Геодезический метод	0.1	-
699	394065.97	2228705.09	Геодезический метод	0.1	-
700	394064.62	2228695.08	Геодезический метод	0.1	-
701	394068.30	2228694.63	Геодезический метод	0.1	-
702	394047.66	2228546.75	Геодезический метод	0.1	-
703	394029.71	2228418.17	Геодезический метод	0.1	-
704	394026.31	2228418.94	Геодезический метод	0.1	-

Описание границ публичного сервитута					
1. Система координат МСК-63, зона 1					
2. Сведения о характерных точках границ публичного сервитута					
Обозначение характерных точек границ	Координаты, м		Метод определения координат характерной точки	Средняя квадратическая погрешность положения характерной точки (Mt), м	Описание обозначения точки на местности (при наличии)
	X	Y			
705	394023.92	2228408.37	Геодезический метод	0.1	-
706	394039.42	2228386.23	Геодезический метод	0.1	-
707	394045.82	2228414.52	Геодезический метод	0.1	-
708	394041.46	2228415.51	Геодезический метод	0.1	-
709	394051.31	2228485.87	Геодезический метод	0.1	-
710	394080.34	2228692.96	Геодезический метод	0.1	-
711	394084.44	2228692.41	Геодезический метод	0.1	-
698	394089.43	2228729.45	Геодезический метод	0.1	-
					-
712	394185.64	2229512.71	Геодезический метод	0.1	-
713	394173.56	2229512.71	Геодезический метод	0.1	-
714	394172.42	2229511.96	Геодезический метод	0.1	-
715	394171.24	2229511.28	Геодезический метод	0.1	-
716	394170.01	2229510.67	Геодезический метод	0.1	-
717	394168.75	2229510.14	Геодезический метод	0.1	-
718	394167.47	2229509.68	Геодезический метод	0.1	-
719	394165.23	2229510.17	Геодезический метод	0.1	-
720	394163.04	2229490.80	Геодезический метод	0.1	-
721	394167.03	2229490.35	Геодезический метод	0.1	-
722	394140.84	2229257.56	Геодезический метод	0.1	-
723	394128.83	2229150.92	Геодезический метод	0.1	-
724	394099.36	2228922.15	Геодезический метод	0.1	-
725	394094.36	2228885.00	Геодезический метод	0.1	-
726	394108.05	2228896.79	Геодезический метод	0.1	-
727	394111.26	2228920.58	Геодезический метод	0.1	-
728	394140.79	2229149.87	Геодезический метод	0.1	-
729	394153.08	2229259.18	Геодезический метод	0.1	-
730	394178.95	2229489.01	Геодезический метод	0.1	-
731	394182.91	2229488.56	Геодезический метод	0.1	-
712	394185.64	2229512.71	Геодезический метод	0.1	-
					-
732	394339.52	2231156.31	Геодезический метод	0.1	-
733	394325.40	2231139.02	Геодезический метод	0.1	-
734	394334.18	2231130.75	Геодезический метод	0.1	-
735	394338.45	2231135.96	Геодезический метод	0.1	-
736	394363.59	2230959.82	Геодезический метод	0.1	-
737	394354.60	2230926.40	Геодезический метод	0.1	-
738	394352.55	2230909.10	Геодезический метод	0.1	-
739	394353.50	2230909.10	Геодезический метод	0.1	-
740	394353.50	2230907.10	Геодезический метод	0.1	-
741	394352.31	2230907.10	Геодезический метод	0.1	-
742	394329.61	2230749.04	Геодезический метод	0.1	-
743	394327.68	2230735.70	Геодезический метод	0.1	-
744	394316.95	2230658.25	Геодезический метод	0.1	-
745	394293.24	2230475.90	Геодезический метод	0.1	-
746	394292.12	2230466.77	Геодезический метод	0.1	-
747	394287.87	2230439.12	Геодезический метод	0.1	-

Описание границ публичного сервитута					
1. Система координат МСК-63, зона 1					
2. Сведения о характерных точках границ публичного сервитута					
Обозначение характерных точек границ	Координаты, м		Метод определения координат характерной точки	Средняя квадратическая погрешность положения характерной точки (Mt), м	Описание обозначения точки на местности (при наличии)
	X	Y			
748	394282.38	2230387.92	Геодезический метод	0.1	-
749	394244.42	2230117.57	Геодезический метод	0.1	-
750	394234.32	2230050.48	Геодезический метод	0.1	-
751	394223.19	2229976.51	Геодезический метод	0.1	-
752	394208.92	2229978.66	Геодезический метод	0.1	-
753	394193.10	2229791.86	Геодезический метод	0.1	-
754	394189.02	2229743.74	Геодезический метод	0.1	-
755	394193.07	2229744.98	Геодезический метод	0.1	-
756	394197.17	2229746.00	Геодезический метод	0.1	-
757	394201.33	2229746.80	Геодезический метод	0.1	-
758	394202.14	2229756.01	Геодезический метод	0.1	-
759	394207.70	2229792.99	Геодезический метод	0.1	-
760	394246.75	2230052.40	Геодезический метод	0.1	-
761	394256.14	2230114.81	Геодезический метод	0.1	-
762	394294.27	2230386.35	Геодезический метод	0.1	-
763	394299.80	2230437.84	Геодезический метод	0.1	-
764	394303.93	2230464.63	Геодезический метод	0.1	-
765	394305.13	2230474.35	Геодезический метод	0.1	-
766	394329.59	2230662.55	Геодезический метод	0.1	-
767	394340.49	2230740.06	Геодезический метод	0.1	-
768	394342.35	2230753.04	Геодезический метод	0.1	-
769	394362.88	2230896.59	Геодезический метод	0.1	-
770	394366.44	2230924.14	Геодезический метод	0.1	-
771	394375.82	2230959.08	Геодезический метод	0.1	-
772	394348.78	2231148.75	Геодезический метод	0.1	-
732	394339.52	2231156.31	Геодезический метод	0.1	-
					-
773	394519.45	2231177.63	Геодезический метод	0.1	-
774	394511.27	2231120.27	Геодезический метод	0.1	-
775	394523.16	2231118.59	Геодезический метод	0.1	-
776	394529.36	2231162.49	Геодезический метод	0.1	-
777	394619.57	2231137.89	Геодезический метод	0.1	-
778	394622.73	2231149.47	Геодезический метод	0.1	-
773	394519.45	2231177.63	Геодезический метод	0.1	-
					-
779	394565.23	2232564.15	Геодезический метод	0.1	-
780	394545.57	2232557.42	Геодезический метод	0.1	-
781	394524.33	2232534.14	Геодезический метод	0.1	-
782	394525.93	2232280.56	Геодезический метод	0.1	-
783	394527.09	2232164.41	Геодезический метод	0.1	-
784	394530.76	2232092.66	Геодезический метод	0.1	-
785	394464.43	2231734.41	Геодезический метод	0.1	-
786	394458.97	2231668.14	Геодезический метод	0.1	-
787	394456.87	2231662.37	Геодезический метод	0.1	-
788	394451.13	2231646.60	Геодезический метод	0.1	-
789	394417.30	2231616.39	Геодезический метод	0.1	-
790	394438.21	2231581.27	Геодезический метод	0.1	-

Описание границ публичного сервитута					
1. Система координат МСК-63, зона 1					
2. Сведения о характерных точках границ публичного сервитута					
Обозначение характерных точек границ	Координаты, м		Метод определения координат характерной точки	Средняя квадратическая погрешность положения характерной точки (Mt), м	Описание обозначения точки на местности (при наличии)
	X	Y			
791	394443.68	2231572.08	Геодезический метод	0.1	-
792	394412.00	2231245.13	Геодезический метод	0.1	-
793	394383.45	2231210.18	Геодезический метод	0.1	-
794	394407.56	2231190.62	Геодезический метод	0.1	-
795	394421.10	2231207.31	Геодезический метод	0.1	-
796	394406.34	2231219.24	Геодезический метод	0.1	-
797	394423.59	2231240.36	Геодезический метод	0.1	-
798	394455.94	2231574.30	Геодезический метод	0.1	-
799	394456.00	2231574.84	Геодезический метод	0.1	-
800	394432.67	2231614.03	Геодезический метод	0.1	-
801	394461.38	2231639.66	Геодезический метод	0.1	-
802	394470.79	2231665.55	Геодезический метод	0.1	-
803	394476.25	2231731.70	Геодезический метод	0.1	-
804	394491.06	2231814.48	Геодезический метод	0.1	-
805	394491.43	2231814.30	Геодезический метод	0.1	-
806	394492.56	2231820.43	Геодезический метод	0.1	-
807	394542.82	2232091.87	Геодезический метод	0.1	-
808	394542.35	2232101.07	Геодезический метод	0.1	-
809	394539.09	2232164.78	Геодезический метод	0.1	-
810	394537.94	2232279.36	Геодезический метод	0.1	-
811	394536.34	2232529.48	Геодезический метод	0.1	-
812	394567.00	2232563.10	Геодезический метод	0.1	-
779	394565.23	2232564.15	Геодезический метод	0.1	-
					-
813	394887.86	2234225.34	Геодезический метод	0.1	-
814	394882.54	2234196.19	Геодезический метод	0.1	-
815	394894.79	2234193.95	Геодезический метод	0.1	-
816	394896.11	2234192.06	Геодезический метод	0.1	-
817	394901.88	2234179.68	Геодезический метод	0.1	-
818	394900.55	2234162.25	Геодезический метод	0.1	-
819	394897.98	2234139.40	Геодезический метод	0.1	-
820	394884.86	2234053.27	Геодезический метод	0.1	-
821	394848.43	2233817.51	Геодезический метод	0.1	-
822	394788.81	2233427.99	Геодезический метод	0.1	-
823	394758.64	2233222.31	Геодезический метод	0.1	-
824	394727.62	2233016.57	Геодезический метод	0.1	-
825	394726.43	2233008.65	Геодезический метод	0.1	-
826	394724.80	2233000.80	Геодезический метод	0.1	-
827	394692.73	2232845.86	Геодезический метод	0.1	-
828	394689.25	2232831.00	Геодезический метод	0.1	-
829	394650.61	2232683.36	Геодезический метод	0.1	-
830	394646.72	2232684.14	Геодезический метод	0.1	-
831	394642.77	2232664.53	Геодезический метод	0.1	-
832	394662.38	2232660.59	Геодезический метод	0.1	-
833	394666.33	2232680.19	Геодезический метод	0.1	-
834	394662.42	2232681.13	Геодезический метод	0.1	-
835	394700.86	2232827.96	Геодезический метод	0.1	-

Описание границ публичного сервитута					
1. Система координат МСК-63, зона 1					
2. Сведения о характерных точках границ публичного сервитута					
Обозначение характерных точек границ	Координаты, м		Метод определения координат характерной точки	Средняя квадратическая погрешность положения характерной точки (Mt), м	Описание обозначения точки на местности (при наличии)
	X	Y			
836	394704.48	2232843.43	Геодезический метод	0.1	-
837	394736.55	2232998.37	Геодезический метод	0.1	-
838	394738.21	2233006.38	Геодезический метод	0.1	-
839	394739.49	2233014.78	Геодезический метод	0.1	-
840	394770.51	2233220.52	Геодезический метод	0.1	-
841	394800.68	2233426.21	Геодезический метод	0.1	-
842	394860.29	2233815.68	Геодезический метод	0.1	-
843	394909.84	2234137.60	Геодезический метод	0.1	-
844	394912.43	2234160.29	Геодезический метод	0.1	-
845	394914.04	2234182.00	Геодезический метод	0.1	-
846	394906.54	2234198.08	Геодезический метод	0.1	-
813	394887.86	2234225.34	Геодезический метод	0.1	-
					-
847	395077.79	2235497.48	Геодезический метод	0.1	-
848	395062.60	2235495.03	Геодезический метод	0.1	-
849	395062.60	2235384.62	Геодезический метод	0.1	-
850	395074.60	2235384.62	Геодезический метод	0.1	-
851	395074.60	2235481.17	Геодезический метод	0.1	-
852	395077.28	2235481.17	Геодезический метод	0.1	-
853	395088.13	2235472.65	Геодезический метод	0.1	-
854	395075.14	2235353.26	Геодезический метод	0.1	-
855	395071.93	2235318.38	Геодезический метод	0.1	-
856	395028.44	2235029.68	Геодезический метод	0.1	-
857	395008.01	2234916.58	Геодезический метод	0.1	-
858	395000.72	2234872.92	Геодезический метод	0.1	-
859	394989.75	2234809.16	Геодезический метод	0.1	-
860	394982.84	2234769.61	Геодезический метод	0.1	-
861	394979.61	2234746.58	Геодезический метод	0.1	-
862	394973.92	2234712.49	Геодезический метод	0.1	-
863	394941.02	2234494.41	Геодезический метод	0.1	-
864	394919.66	2234377.32	Геодезический метод	0.1	-
865	394931.46	2234375.17	Геодезический метод	0.1	-
866	394961.61	2234540.40	Геодезический метод	0.1	-
867	394960.13	2234540.62	Геодезический метод	0.1	-
868	394985.75	2234710.51	Геодезический метод	0.1	-
869	394991.45	2234744.60	Геодезический метод	0.1	-
870	394994.70	2234767.75	Геодезический метод	0.1	-
871	395001.57	2234807.10	Геодезический метод	0.1	-
872	395019.85	2234914.60	Геодезический метод	0.1	-
873	395040.27	2235027.71	Геодезический метод	0.1	-
874	395083.74	2235315.67	Геодезический метод	0.1	-
875	395087.07	2235351.96	Геодезический метод	0.1	-
876	395100.78	2235477.98	Геодезический метод	0.1	-
847	395077.79	2235497.48	Геодезический метод	0.1	-
					-
877	395250.84	2236795.96	Геодезический метод	0.1	-
878	395239.37	2236792.93	Геодезический метод	0.1	-

Описание границ публичного сервитута					
1. Система координат МСК-63, зона 1					
2. Сведения о характерных точках границ публичного сервитута					
Обозначение характерных точек границ	Координаты, м		Метод определения координат характерной точки	Средняя квадратическая погрешность положения характерной точки (Mt), м	Описание обозначения точки на местности (при наличии)
	X	Y			
879	395241.18	2236786.20	Геодезический метод	0.1	-
880	395243.01	2236779.88	Геодезический метод	0.1	-
881	395256.25	2236734.07	Геодезический метод	0.1	-
882	395262.34	2236712.95	Геодезический метод	0.1	-
883	395245.76	2236522.43	Геодезический метод	0.1	-
884	395228.66	2236439.97	Геодезический метод	0.1	-
885	395226.76	2236430.83	Геодезический метод	0.1	-
886	395198.88	2236236.28	Геодезический метод	0.1	-
887	395193.38	2236203.39	Геодезический метод	0.1	-
888	395186.11	2236147.12	Геодезический метод	0.1	-
889	395178.61	2236094.78	Геодезический метод	0.1	-
890	395137.11	2235757.48	Геодезический метод	0.1	-
891	395102.58	2235653.76	Геодезический метод	0.1	-
892	395075.71	2235623.63	Геодезический метод	0.1	-
893	395058.66	2235623.63	Геодезический метод	0.1	-
894	395058.66	2235604.14	Геодезический метод	0.1	-
895	395078.66	2235602.47	Геодезический метод	0.1	-
896	395078.66	2235608.91	Геодезический метод	0.1	-
897	395113.19	2235647.62	Геодезический метод	0.1	-
898	395148.88	2235754.83	Геодезический метод	0.1	-
899	395190.52	2236093.26	Геодезический метод	0.1	-
900	395198.01	2236145.58	Геодезический метод	0.1	-
901	395205.26	2236201.62	Геодезический метод	0.1	-
902	395210.72	2236234.30	Геодезический метод	0.1	-
903	395238.51	2236428.39	Геодезический метод	0.1	-
904	395240.41	2236437.53	Геодезический метод	0.1	-
905	395257.65	2236520.69	Геодезический метод	0.1	-
906	395274.49	2236714.15	Геодезический метод	0.1	-
907	395269.70	2236730.54	Геодезический метод	0.1	-
908	395252.83	2236788.40	Геодезический метод	0.1	-
909	395251.12	2236794.87	Геодезический метод	0.1	-
877	395250.84	2236795.96	Геодезический метод	0.1	-
					-
910	395253.92	2236880.07	Геодезический метод	0.1	-
911	395213.92	2236880.07	Геодезический метод	0.1	-
912	395213.92	2236835.07	Геодезический метод	0.1	-
913	395253.92	2236835.07	Геодезический метод	0.1	-
910	395253.92	2236880.07	Геодезический метод	0.1	-
					-
914	395525.55	2238577.24	Геодезический метод	0.1	-
915	395532.58	2238548.51	Геодезический метод	0.1	-
916	395559.57	2238438.17	Геодезический метод	0.1	-
917	395549.20	2238354.66	Геодезический метод	0.1	-
918	395548.90	2238352.29	Геодезический метод	0.1	-
919	395529.96	2238298.61	Геодезический метод	0.1	-
920	395498.39	2238297.18	Геодезический метод	0.1	-
921	395499.89	2238264.23	Геодезический метод	0.1	-

Описание границ публичного сервитута					
1. Система координат МСК-63, зона 1					
2. Сведения о характерных точках границ публичного сервитута					
Обозначение характерных точек границ	Координаты, м		Метод определения координат характерной точки	Средняя квадратическая погрешность положения характерной точки (Mt), м	Описание обозначения точки на местности (при наличии)
	X	Y			
922	395500.16	2238258.25	Геодезический метод	0.1	-
923	395501.10	2238237.55	Геодезический метод	0.1	-
924	395510.83	2238207.91	Геодезический метод	0.1	-
925	395510.78	2238172.14	Геодезический метод	0.1	-
926	395510.15	2238122.14	Геодезический метод	0.1	-
927	395501.34	2238092.32	Геодезический метод	0.1	-
928	395501.87	2238029.72	Геодезический метод	0.1	-
929	395496.17	2237977.55	Геодезический метод	0.1	-
930	395472.81	2237839.97	Геодезический метод	0.1	-
931	395465.08	2237800.12	Геодезический метод	0.1	-
932	395462.30	2237780.48	Геодезический метод	0.1	-
933	395428.60	2237731.27	Геодезический метод	0.1	-
934	395417.86	2237711.79	Геодезический метод	0.1	-
935	395392.67	2237666.13	Геодезический метод	0.1	-
936	395378.63	2237626.26	Геодезический метод	0.1	-
937	395377.97	2237606.27	Геодезический метод	0.1	-
938	395388.07	2237578.78	Геодезический метод	0.1	-
939	395425.30	2237546.35	Геодезический метод	0.1	-
940	395394.79	2237361.37	Геодезический метод	0.1	-
941	395385.17	2237319.89	Геодезический метод	0.1	-
942	395365.43	2237298.38	Геодезический метод	0.1	-
943	395219.83	2237298.39	Геодезический метод	0.1	-
944	395219.98	2237295.36	Геодезический метод	0.1	-
945	395222.95	2237232.92	Геодезический метод	0.1	-
946	395233.07	2237219.80	Геодезический метод	0.1	-
947	395240.40	2237138.49	Геодезический метод	0.1	-
948	395260.88	2237060.66	Геодезический метод	0.1	-
949	395258.52	2237022.65	Геодезический метод	0.1	-
950	395270.33	2237020.50	Геодезический метод	0.1	-
951	395279.00	2237068.05	Геодезический метод	0.1	-
952	395281.25	2237080.42	Геодезический метод	0.1	-
953	395273.55	2237105.12	Геодезический метод	0.1	-
954	395273.17	2237103.04	Геодезический метод	0.1	-
955	395268.66	2237078.26	Геодезический метод	0.1	-
956	395252.26	2237140.57	Геодезический метод	0.1	-
957	395250.02	2237164.83	Геодезический метод	0.1	-
958	395246.91	2237199.90	Геодезический метод	0.1	-
959	395244.71	2237224.36	Геодезический метод	0.1	-
960	395234.75	2237237.28	Геодезический метод	0.1	-
961	395232.38	2237287.15	Геодезический метод	0.1	-
962	395370.68	2237286.35	Геодезический метод	0.1	-
963	395377.97	2237294.31	Геодезический метод	0.1	-
964	395396.15	2237314.10	Геодезический метод	0.1	-
965	395406.52	2237358.86	Геодезический метод	0.1	-
966	395437.86	2237548.65	Геодезический метод	0.1	-
967	395438.25	2237550.99	Геодезический метод	0.1	-
968	395398.27	2237585.81	Геодезический метод	0.1	-

Описание границ публичного сервитута					
1. Система координат МСК-63, зона 1					
2. Сведения о характерных точках границ публичного сервитута					
Обозначение характерных точек границ	Координаты, м		Метод определения координат характерной точки	Средняя квадратическая погрешность положения характерной точки (Mt), м	Описание обозначения точки на местности (при наличии)
	X	Y			
969	395390.04	2237608.21	Геодезический метод	0.1	-
970	395390.57	2237624.04	Геодезический метод	0.1	-
971	395403.50	2237660.92	Геодезический метод	0.1	-
972	395438.82	2237724.96	Геодезический метод	0.1	-
973	395449.17	2237740.09	Геодезический метод	0.1	-
974	395473.79	2237776.02	Геодезический метод	0.1	-
975	395476.94	2237798.29	Геодезический метод	0.1	-
976	395484.62	2237837.84	Геодезический метод	0.1	-
977	395508.06	2237975.89	Геодезический метод	0.1	-
978	395513.87	2238029.12	Геодезический метод	0.1	-
979	395513.35	2238090.64	Геодезический метод	0.1	-
980	395522.13	2238120.33	Геодезический метод	0.1	-
981	395522.79	2238173.16	Геодезический метод	0.1	-
982	395522.83	2238209.83	Геодезический метод	0.1	-
983	395513.01	2238239.74	Геодезический метод	0.1	-
984	395512.48	2238251.75	Геодезический метод	0.1	-
985	395510.35	2238251.75	Геодезический метод	0.1	-
986	395508.98	2238253.13	Геодезический метод	0.1	-
987	395510.35	2238254.51	Геодезический метод	0.1	-
988	395512.34	2238254.51	Геодезический метод	0.1	-
989	395512.17	2238258.20	Геодезический метод	0.1	-
990	395511.90	2238264.19	Геодезический метод	0.1	-
991	395510.93	2238285.73	Геодезический метод	0.1	-
992	395538.58	2238286.99	Геодезический метод	0.1	-
993	395560.65	2238349.51	Геодезический метод	0.1	-
994	395580.05	2238505.63	Геодезический метод	0.1	-
995	395574.85	2238523.39	Геодезический метод	0.1	-
996	395559.48	2238575.93	Геодезический метод	0.1	-
914	395525.55	2238577.24	Геодезический метод	0.1	-
					-
997	395496.01	2238747.57	Геодезический метод	0.1	-
998	395489.42	2238745.56	Геодезический метод	0.1	-
999	395494.99	2238722.45	Геодезический метод	0.1	-
1000	395505.25	2238726.48	Геодезический метод	0.1	-
997	395496.01	2238747.57	Геодезический метод	0.1	-
					-
1001	395382.16	2240213.85	Геодезический метод	0.1	-
1002	395266.08	2240195.97	Геодезический метод	0.1	-
1003	395267.91	2240184.11	Геодезический метод	0.1	-
1004	395309.02	2240190.47	Геодезический метод	0.1	-
1005	395378.86	2240179.14	Геодезический метод	0.1	-
1006	395385.85	2240133.31	Геодезический метод	0.1	-
1007	395429.06	2239849.83	Геодезический метод	0.1	-
1008	395509.21	2239584.26	Геодезический метод	0.1	-
1009	395536.28	2239401.14	Геодезический метод	0.1	-
1010	395529.38	2239352.81	Геодезический метод	0.1	-
1011	395603.41	2238866.30	Геодезический метод	0.1	-

Описание границ публичного сервитута					
1. Система координат МСК-63, зона 1					
2. Сведения о характерных точках границ публичного сервитута					
Обозначение характерных точек границ	Координаты, м		Метод определения координат характерной точки	Средняя квадратическая погрешность положения характерной точки (Mt), м	Описание обозначения точки на местности (при наличии)
	X	Y			
1012	395607.70	2238813.13	Геодезический метод	0.1	-
1013	395597.48	2238803.87	Геодезический метод	0.1	-
1014	395604.18	2238793.75	Геодезический метод	0.1	-
1015	395620.14	2238808.20	Геодезический метод	0.1	-
1016	395615.33	2238867.68	Геодезический метод	0.1	-
1017	395541.51	2239352.87	Геодезический метод	0.1	-
1018	395548.41	2239401.17	Геодезический метод	0.1	-
1019	395520.95	2239586.87	Геодезический метод	0.1	-
1020	395440.80	2239852.46	Геодезический метод	0.1	-
1021	395397.13	2240138.97	Геодезический метод	0.1	-
1022	395389.41	2240189.59	Геодезический метод	0.1	-
1023	395347.59	2240196.37	Геодезический метод	0.1	-
1024	395383.99	2240201.98	Геодезический метод	0.1	-
1001	395382.16	2240213.85	Геодезический метод	0.1	-
					-
1025	395258.34	2240227.60	Геодезический метод	0.1	-
1026	395214.02	2240224.56	Геодезический метод	0.1	-
1027	395215.02	2240212.60	Геодезический метод	0.1	-
1028	395259.33	2240215.64	Геодезический метод	0.1	-
1025	395258.34	2240227.60	Геодезический метод	0.1	-
					-
1029	394757.30	2240322.42	Геодезический метод	0.1	-
1030	394746.39	2240320.97	Геодезический метод	0.1	-
1031	394747.50	2240313.07	Геодезический метод	0.1	-
1032	394769.67	2240299.23	Геодезический метод	0.1	-
1033	394773.44	2240299.26	Геодезический метод	0.1	-
1034	394811.97	2240290.86	Геодезический метод	0.1	-
1035	394859.96	2240274.64	Геодезический метод	0.1	-
1036	394858.43	2240270.13	Геодезический метод	0.1	-
1037	394880.22	2240262.76	Геодезический метод	0.1	-
1038	394881.71	2240267.18	Геодезический метод	0.1	-
1039	394941.94	2240246.91	Геодезический метод	0.1	-
1040	394969.98	2240229.05	Геодезический метод	0.1	-
1041	394971.41	2240228.14	Геодезический метод	0.1	-
1042	395010.02	2240231.23	Геодезический метод	0.1	-
1043	395139.15	2240200.43	Геодезический метод	0.1	-
1044	395142.17	2240180.90	Геодезический метод	0.1	-
1045	395122.40	2240177.85	Геодезический метод	0.1	-
1046	395125.46	2240158.08	Геодезический метод	0.1	-
1047	395145.22	2240161.14	Геодезический метод	0.1	-
1048	395144.61	2240165.09	Геодезический метод	0.1	-
1049	395156.49	2240166.93	Геодезический метод	0.1	-
1050	395149.77	2240210.23	Геодезический метод	0.1	-
1051	395047.54	2240234.61	Геодезический метод	0.1	-
1052	395010.96	2240243.35	Геодезический метод	0.1	-
1053	394974.46	2240240.42	Геодезический метод	0.1	-
1054	394947.15	2240257.82	Геодезический метод	0.1	-


Описание границ публичного сервитута					
1. Система координат МСК-63, зона 1					
2. Сведения о характерных точках границ публичного сервитута					
Обозначение характерных точек границ	Координаты, м		Метод определения координат характерной точки	Средняя квадратическая погрешность положения характерной точки (Mt), м	Описание обозначения точки на местности (при наличии)
	X	Y			
1055	394885.56	2240278.54	Геодезический метод	0.1	-
1056	394887.11	2240283.13	Геодезический метод	0.1	-
1057	394865.32	2240290.50	Геодезический метод	0.1	-
1058	394863.80	2240286.00	Геодезический метод	0.1	-
1059	394815.18	2240302.44	Геодезический метод	0.1	-
1060	394777.32	2240310.70	Геодезический метод	0.1	-
1061	394774.00	2240310.67	Геодезический метод	0.1	-
1062	394757.48	2240320.99	Геодезический метод	0.1	-
1029	394757.30	2240322.42	Геодезический метод	0.1	-
3. Сведения о характерных точках части (частей) границы публичного сервитута					
Обозначение характерных точек части границы	Координаты, м		Метод определения координат характерной точки	Средняя квадратическая погрешность положения характерной точки (Mt), м	Описание обозначения точки на местности (при наличии)
	X	Y			
1	2	3	4	5	6
-	-	-	-	-	-

Раздел 3

Сведения о местоположении измененных (уточненных) границ публичного сервитута а							
1. Система координат МСК-63, зона 1							
2. Сведения о характерных точках границ публичного сервитута							
Обозначение характерных точек границ	Существующие координаты, м		Измененные (уточненные) координаты, м		Метод определения координат характерной точки	Средняя квадратическая погрешность положения характерной точки (Mt), м	Описание обозначения точки на местности (при наличии)
	X	Y	X	Y			
1	2	3	4	5	6	7	8
-	-	-	-	-	-	-	-
3. Сведения о характерных точках части (частей) границы публичного сервитута							
Обозначение характерных точек части границы	Существующие координаты, м		Измененные (уточненные) координаты, м		Метод определения координат характерной точки	Средняя квадратическая погрешность положения характерной точки (Mt), м	Описание обозначения точки на местности (при наличии)
	X	Y	X	Y			
1	2	3	4	5	6	7	8
-	-	-	-	-	-	-	-

Схема расположения границ публичного сервитута

Обзорная схема расположения границ публичного сервитута

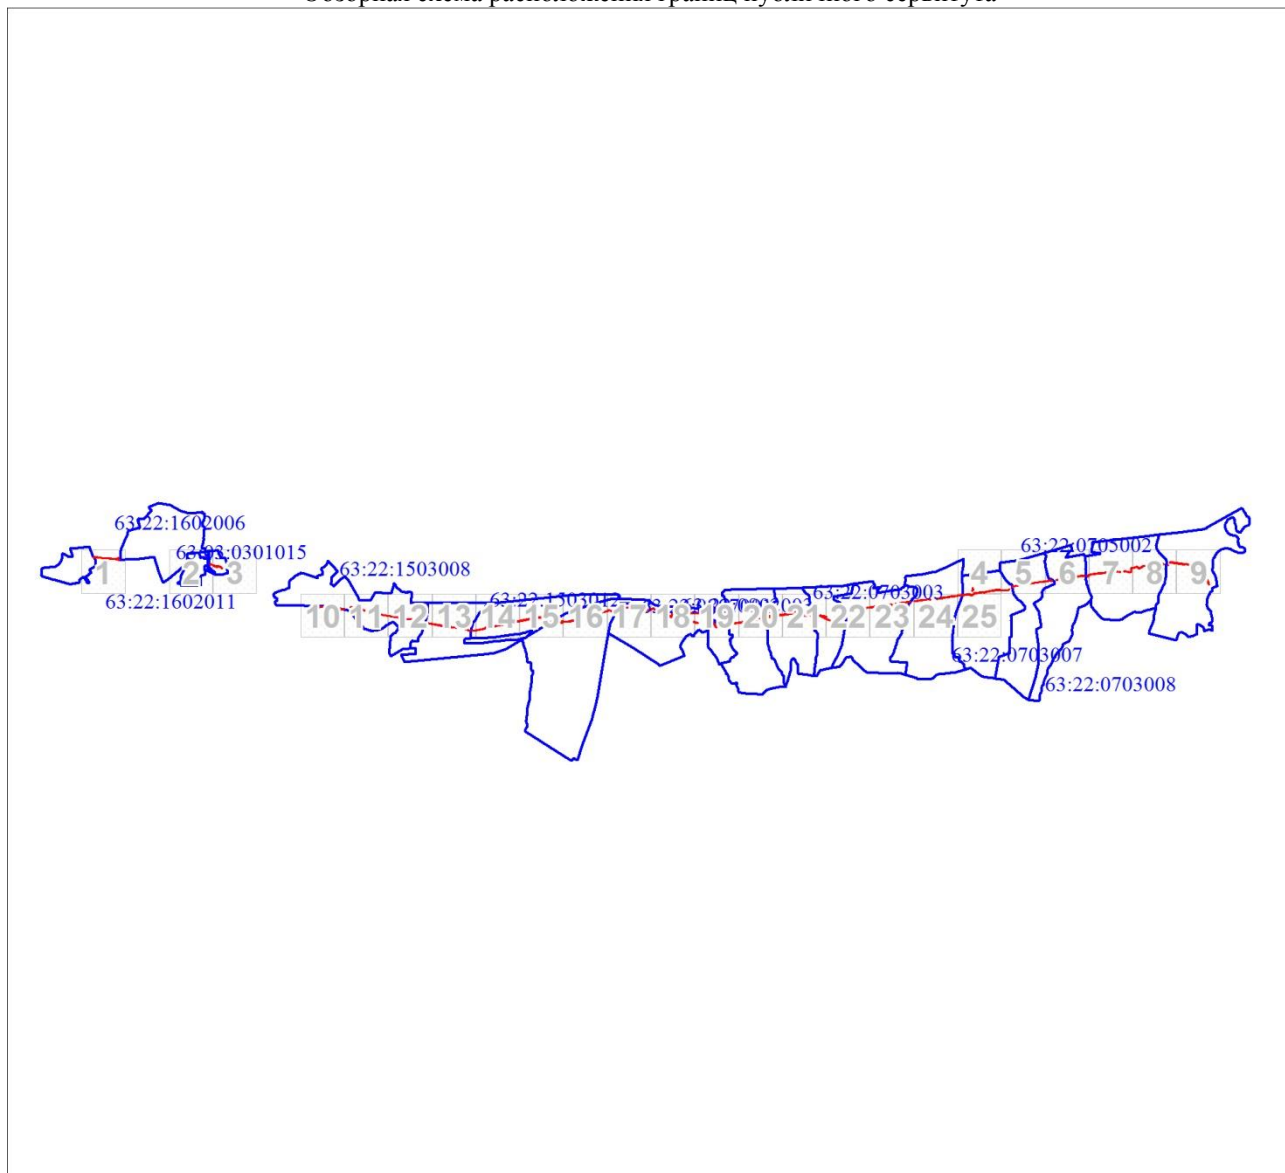

Масштаб 1:293824

Используемые условные знаки и обозначения:

	Характерная точка границы публичного сервитута
	Надписи номеров характерных точек границы публичного сервитута
	Граница публичного сервитута
	Граница охранной зоны
	Обозначение границы охранной зоны
	Существующая часть границы, имеющиеся в ЕГРН сведения о которой достаточны для определения ее местоположения
	Надписи кадастрового номера земельного участка
	Ось объекта
	Граница кадастрового квартала
	Обозначение кадастрового квартала


Подпись _____ Кокуркина Л. А.

Дата 29 августа 2022 г.

Место для оттиска печати (при наличии) лица, составившего описание местоположения границ объекта

Схема расположения границ публичного сервитута

Выносной лист № 1

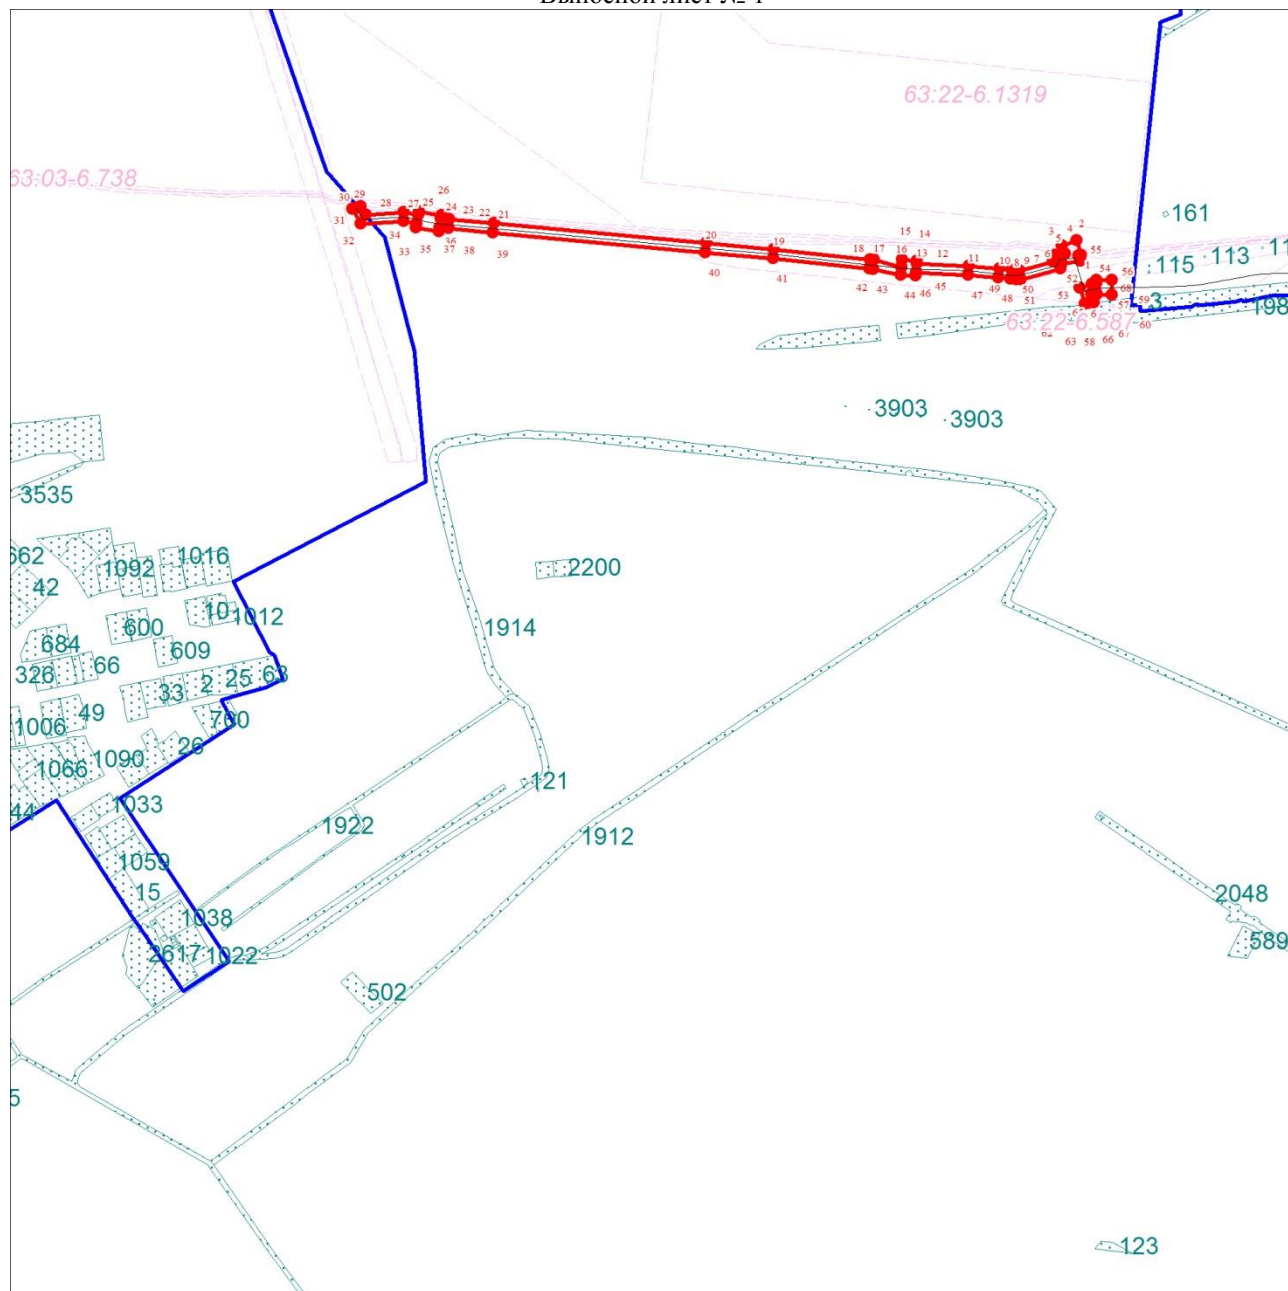

Масштаб 1:10000

Используемые условные знаки и обозначения:

Условные обозначения представлены на листе 27


Подпись _____ Кокуркина Л. А.

Дата 29 августа 2022 г.

Место для оттиска печати (при наличии) лица, составившего описание местоположения границ объекта

Схема расположения границ публичного сервитута

Выносной лист № 2

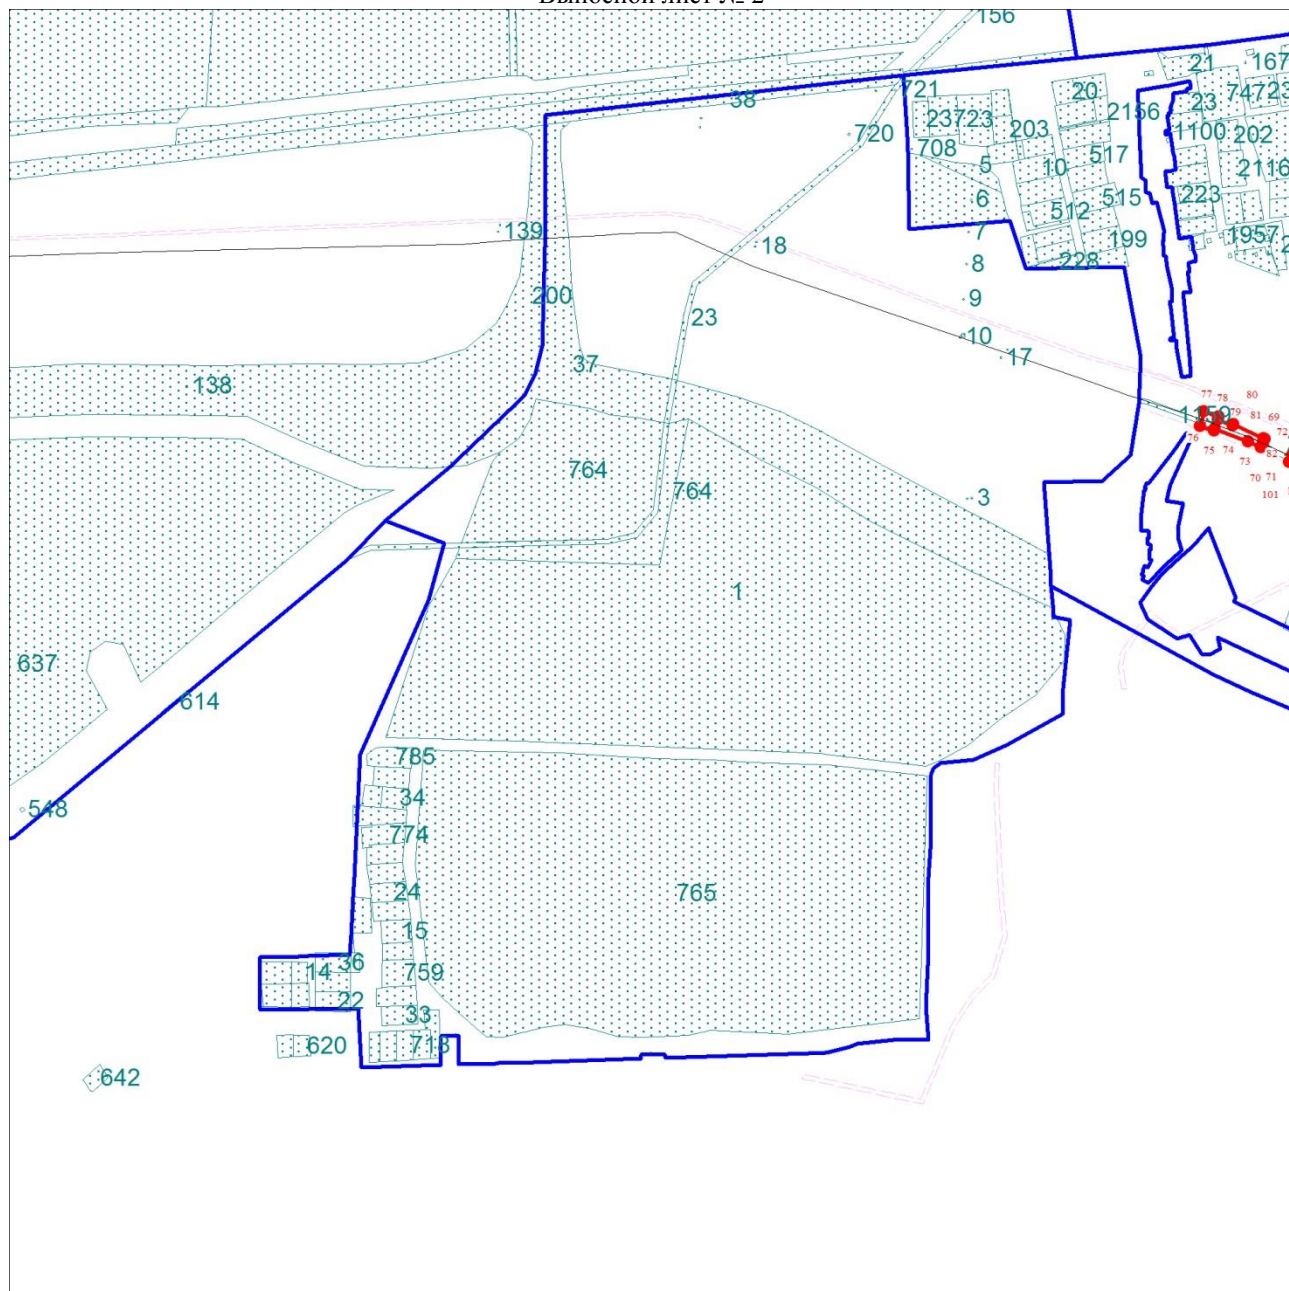

Масштаб 1:10000

Используемые условные знаки и обозначения:

Условные обозначения представлены на листе 27


Подпись _____ Кокуркина Л. А.

Дата 29 августа 2022 г.

Место для оттиска печати (при наличии) лица, составившего описание местоположения границ объекта

Схема расположения границ публичного сервитута

Выносной лист № 3

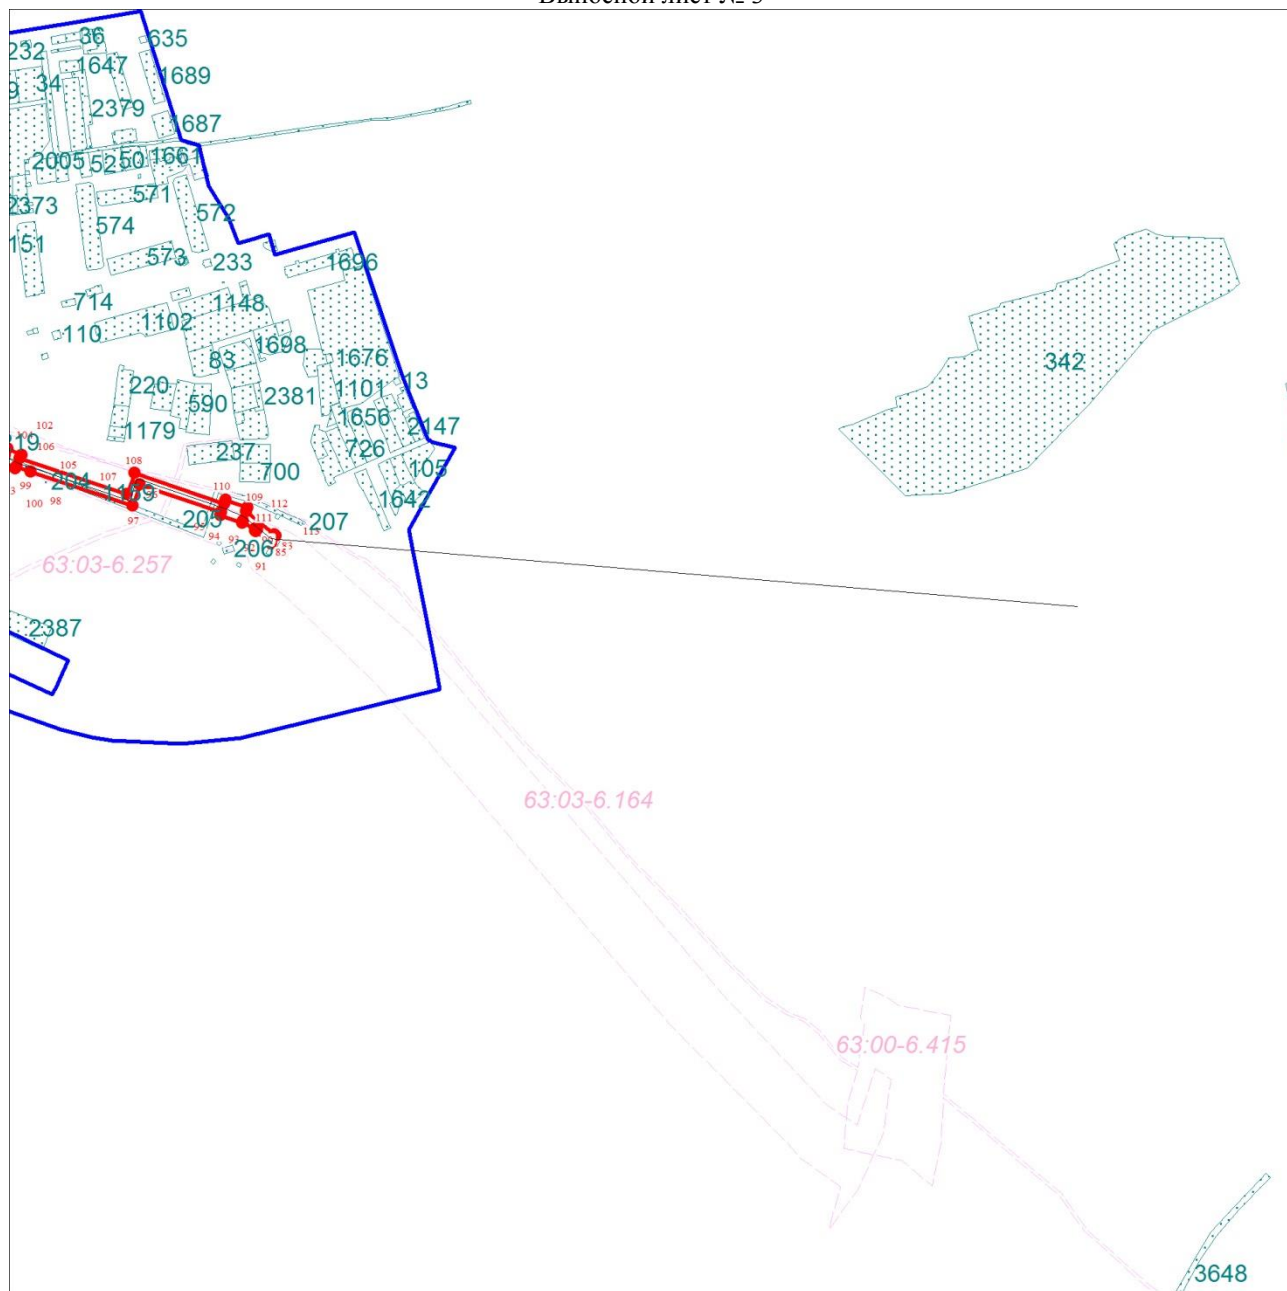

Масштаб 1:10000

Используемые условные знаки и обозначения:

Условные обозначения представлены на листе 27

Подпись _____ Кокуркина Л. А.

Дата 29 августа 2022 г.

Место для оттиска печати (при наличии) лица, составившего описание местоположения границ объекта

Используемые условные знаки и обозначения:

Подпись _____ Кокуркина Л. А.

Дата 29 августа 2022 г.

Место для оттиска печати (при наличии) лица, составившего описание местоположения границ объекта

Схема расположения границ публичного сервитута

Выносной лист № 5



Масштаб 1:10000

Используемые условные знаки и обозначения:

Условные обозначения представлены на листе 27

Подпись _____ Кокуркина Л. А.

Дата 29 августа 2022 г.

Место для оттиска печати (при наличии) лица, составившего описание местоположения границ объекта

Схема расположения границ публичного сервитута

Выносной лист № 6



Масштаб 1:10000

Используемые условные знаки и обозначения:

Условные обозначения представлены на листе 27


Подпись _____ Кокуркина Л. А.

Дата 29 августа 2022 г.

Место для оттиска печати (при наличии) лица, составившего описание местоположения границ объекта

Схема расположения границ публичного сервитута

Выносной лист № 7

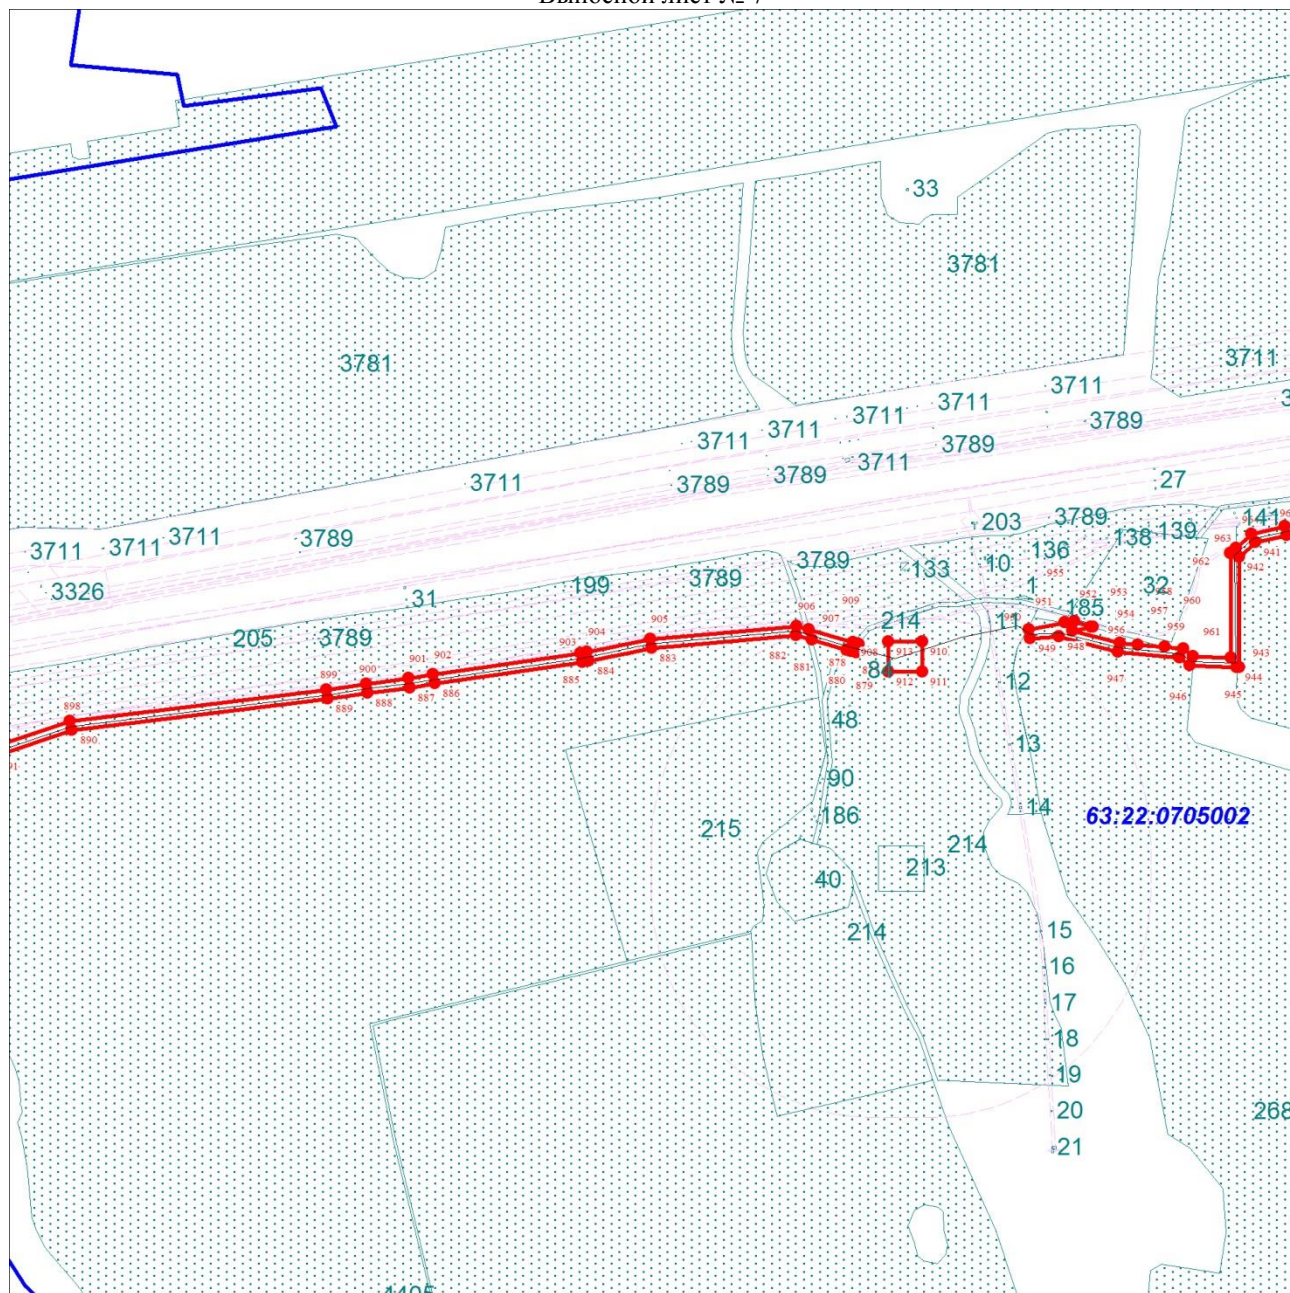

Масштаб 1:10000

Используемые условные знаки и обозначения:

Условные обозначения представлены на листе 27


Подпись _____ Кокуркина Л. А.

Дата 29 августа 2022 г.

Место для оттиска печати (при наличии) лица, составившего описание местоположения границ объекта

Схема расположения границ публичного сервитута

Выносной лист № 8

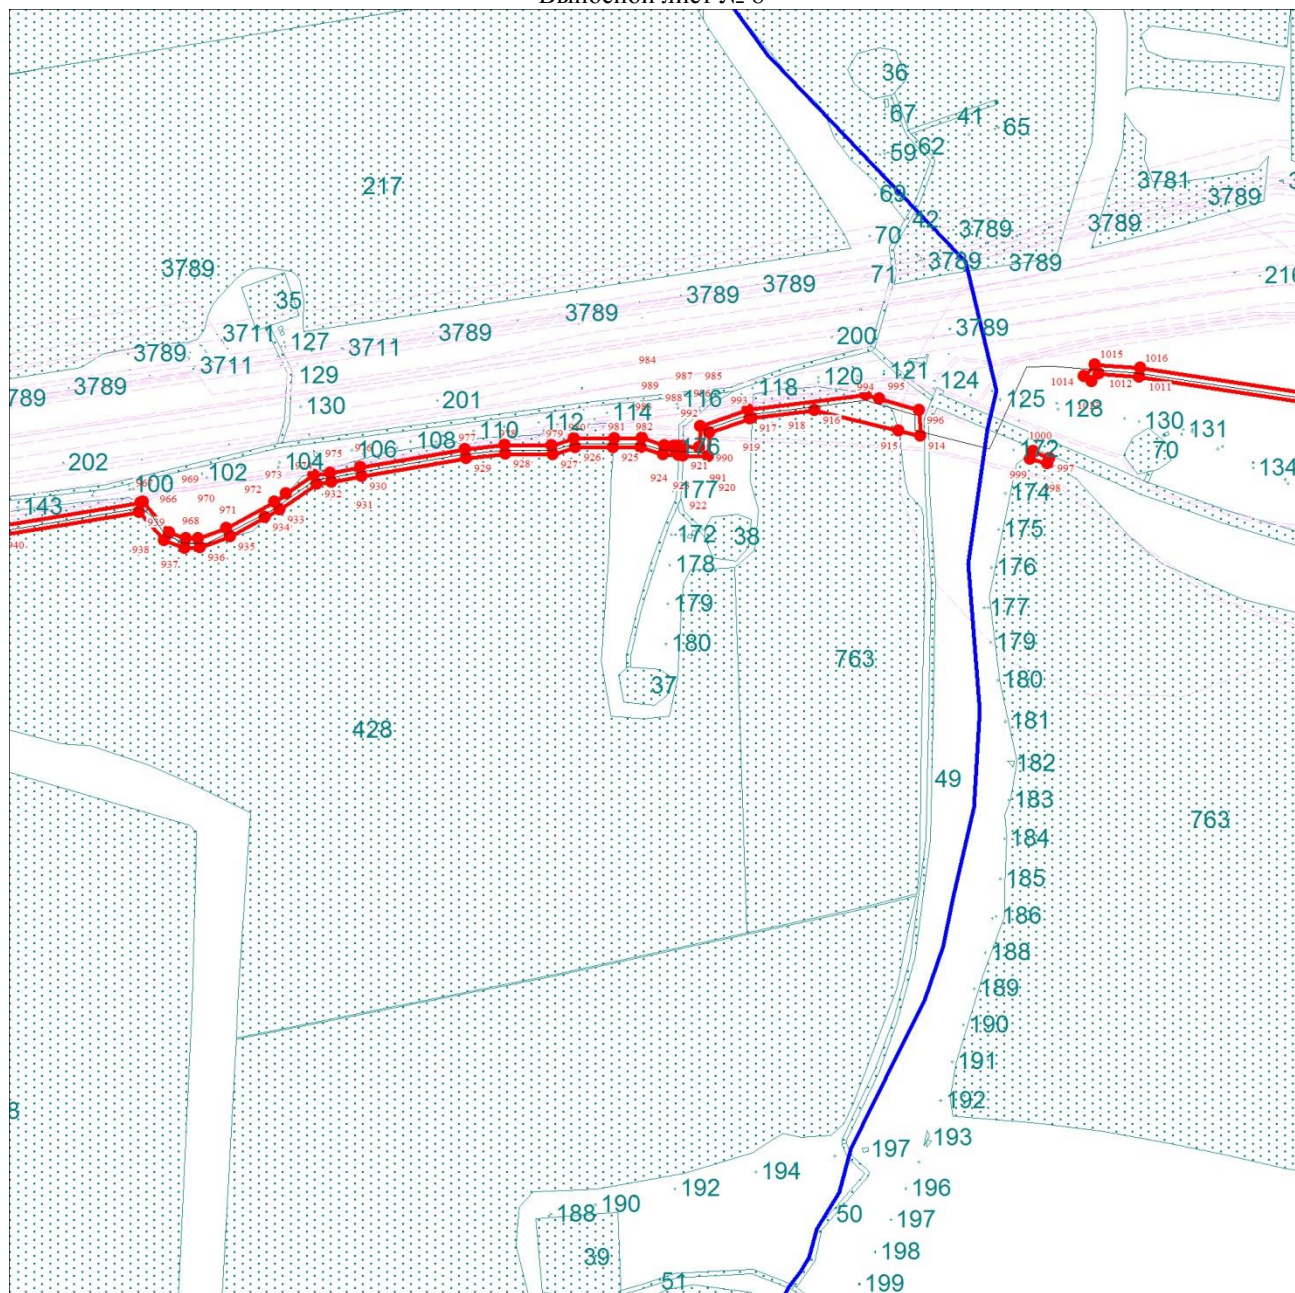

Масштаб 1:10000

Используемые условные знаки и обозначения:

Условные обозначения представлены на листе 27


Подпись _____ Кокуркина Л. А.

Дата 29 августа 2022 г.

Место для оттиска печати (при наличии) лица, составившего описание местоположения границ объекта

Схема расположения границ публичного сервитута

Выносной лист № 9

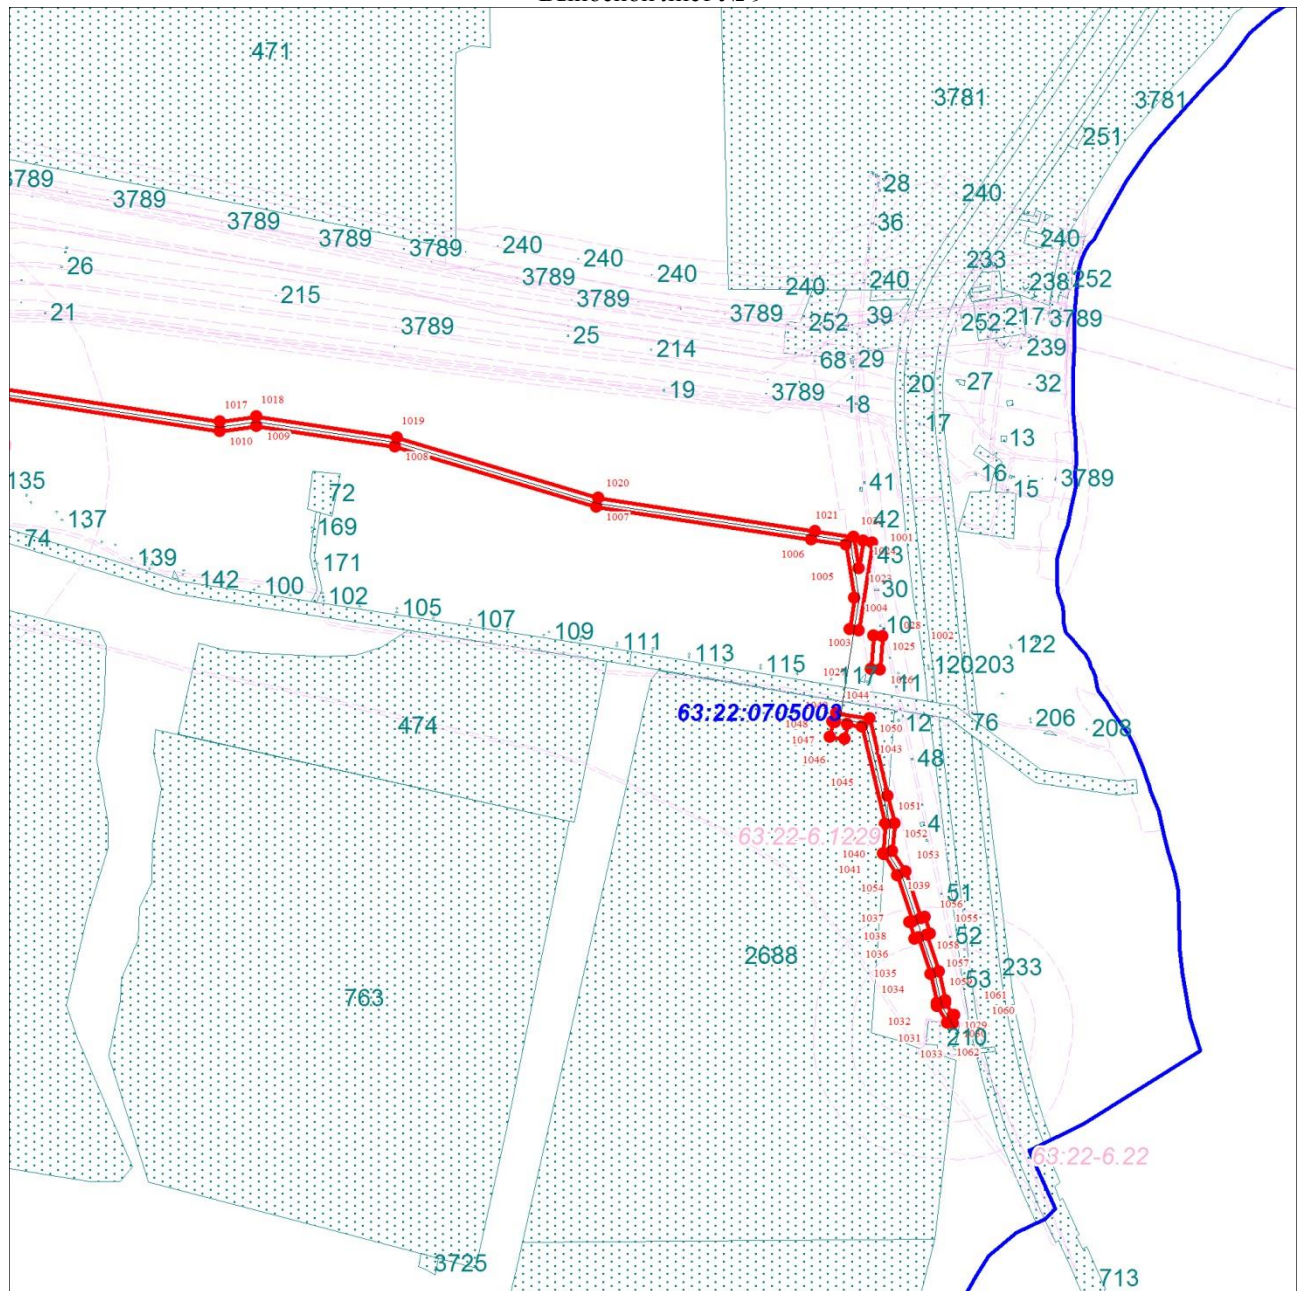

Масштаб 1:10000

Используемые условные знаки и обозначения:

Условные обозначения представлены на листе 27


Подпись _____ Кокуркина Л. А.

Дата 29 августа 2022 г.

Место для оттиска печати (при наличии) лица, составившего описание местоположения границ объекта

Схема расположения границ публичного сервитута

Выносной лист № 10

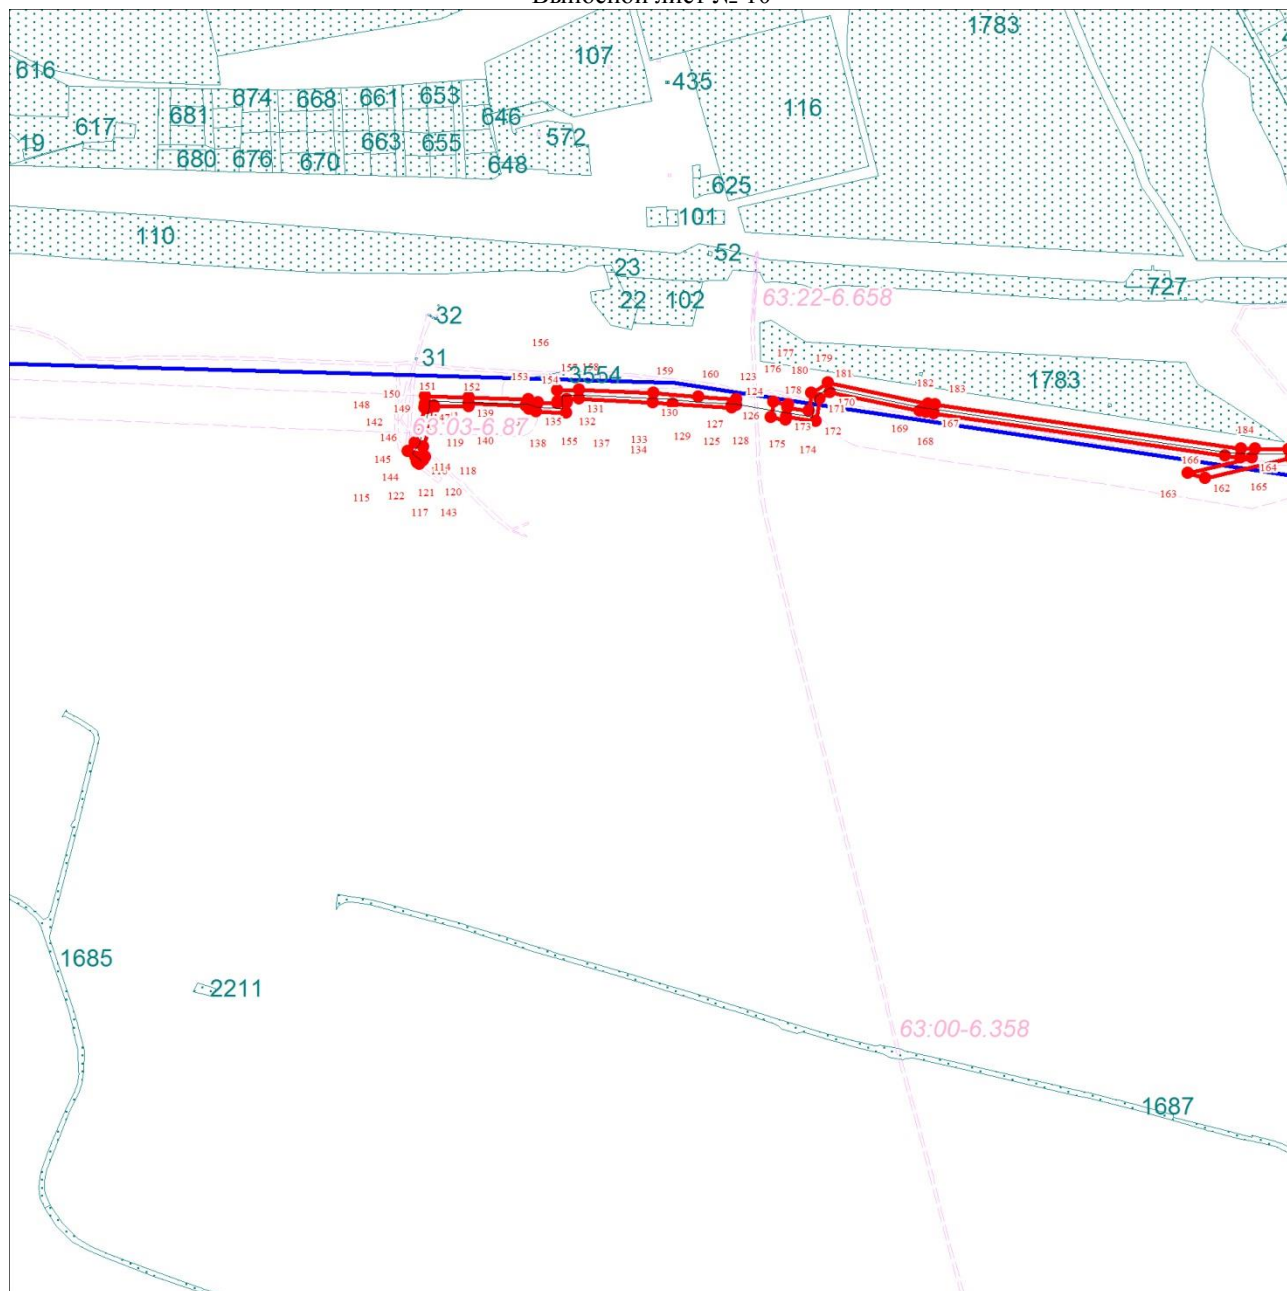

Масштаб 1:10000

Используемые условные знаки и обозначения:

Условные обозначения представлены на листе 27


Подпись _____ Кокуркина Л. А.

Дата 29 августа 2022 г.

Место для оттиска печати (при наличии) лица, составившего описание местоположения границ объекта

Схема расположения границ публичного сервитута

Выносной лист № 11

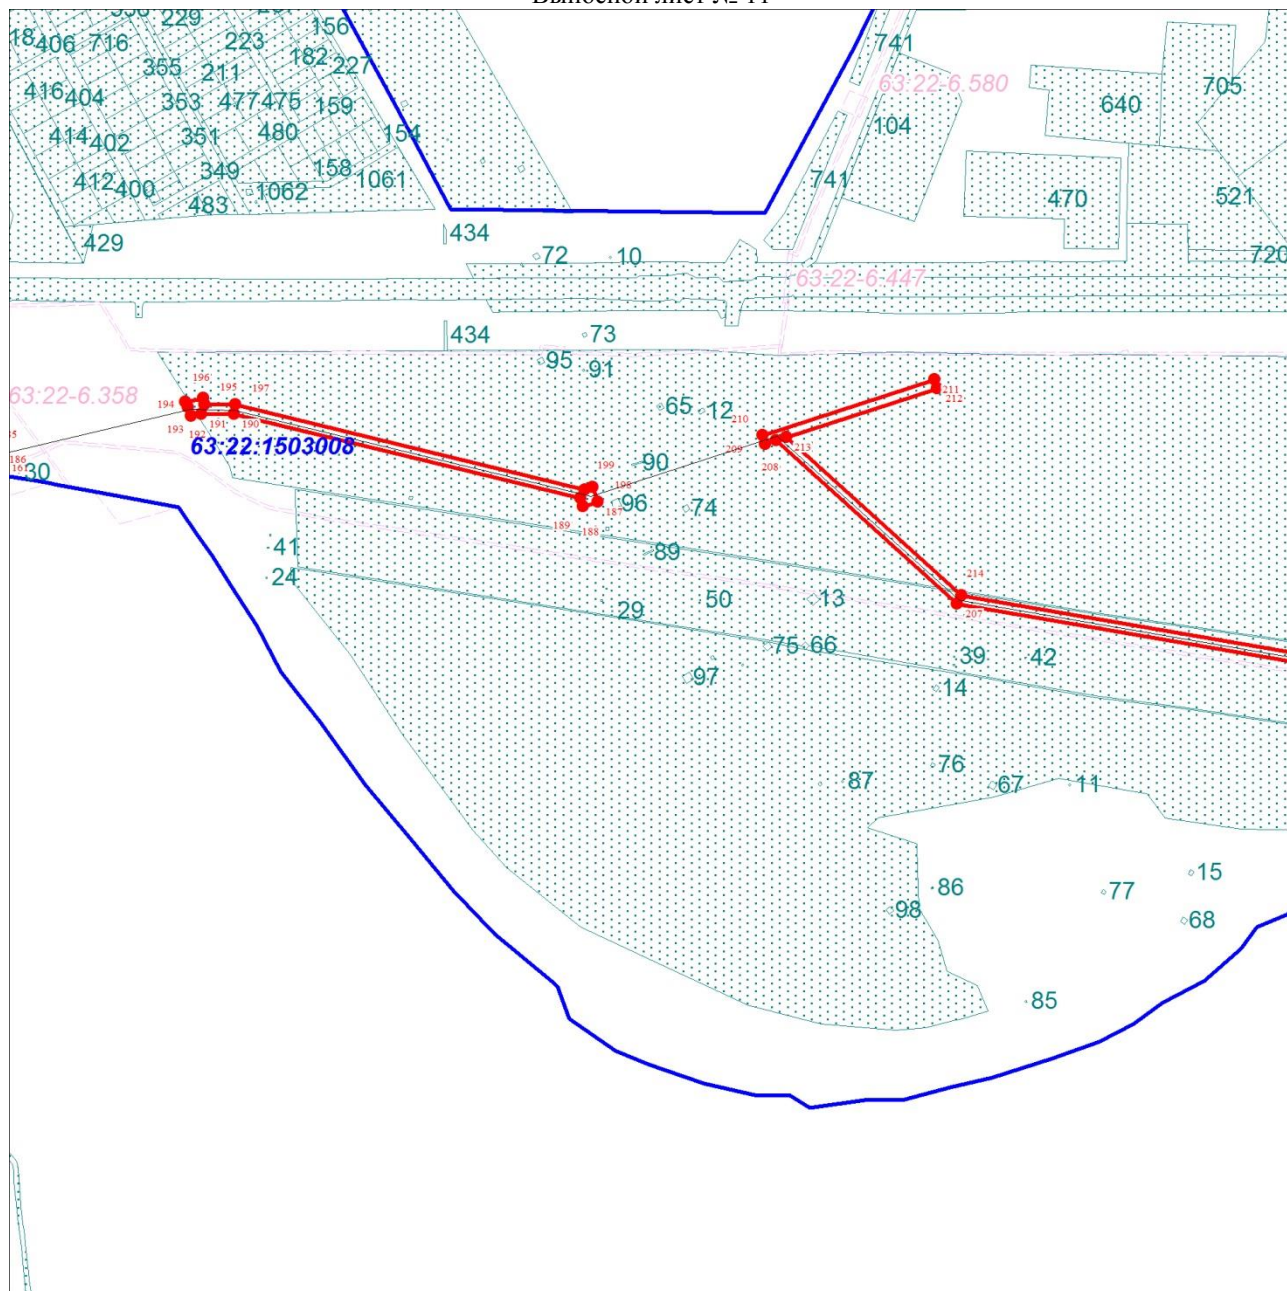

Масштаб 1:10000

Используемые условные знаки и обозначения:

Условные обозначения представлены на листе 27


Подпись _____ Кокуркина Л. А.

Дата 29 августа 2022 г.

Место для оттиска печати (при наличии) лица, составившего описание местоположения границ объекта

Схема расположения границ публичного сервитута

Выносной лист № 12

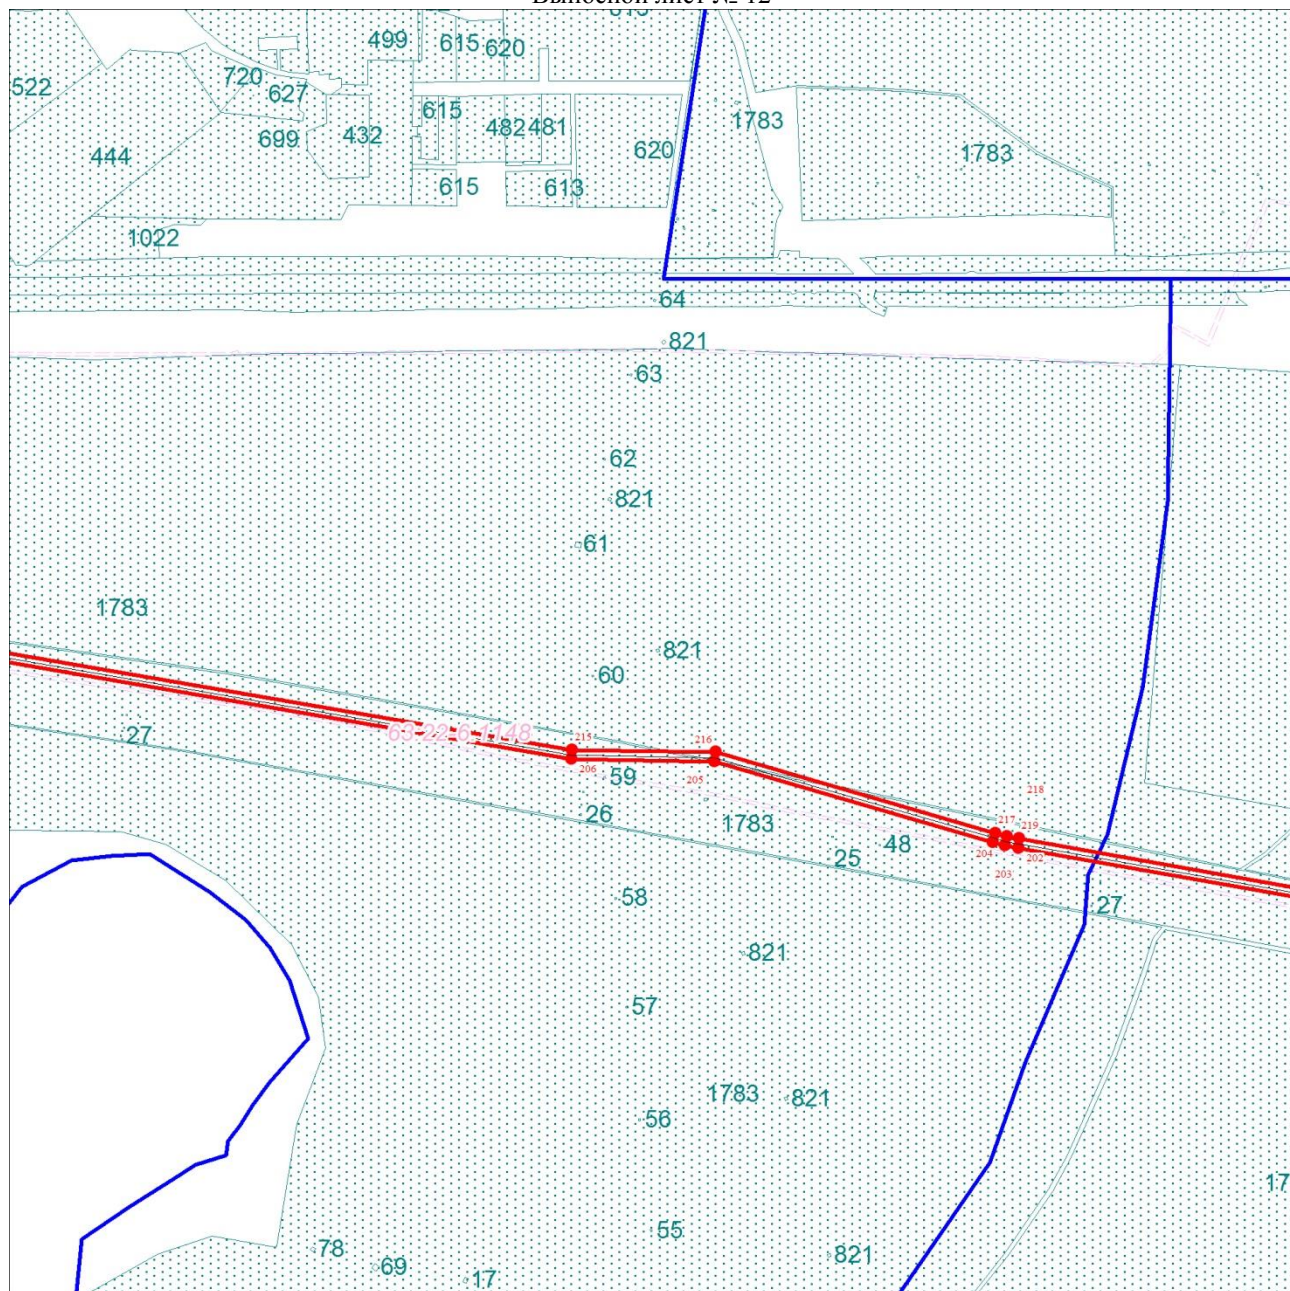

Масштаб 1:10000

Используемые условные знаки и обозначения:

Условные обозначения представлены на листе 27


Подпись _____ Кокуркина Л. А.

Дата 29 августа 2022 г.

Место для оттиска печати (при наличии) лица, составившего описание местоположения границ объекта

Схема расположения границ публичного сервитута

Выносной лист № 13

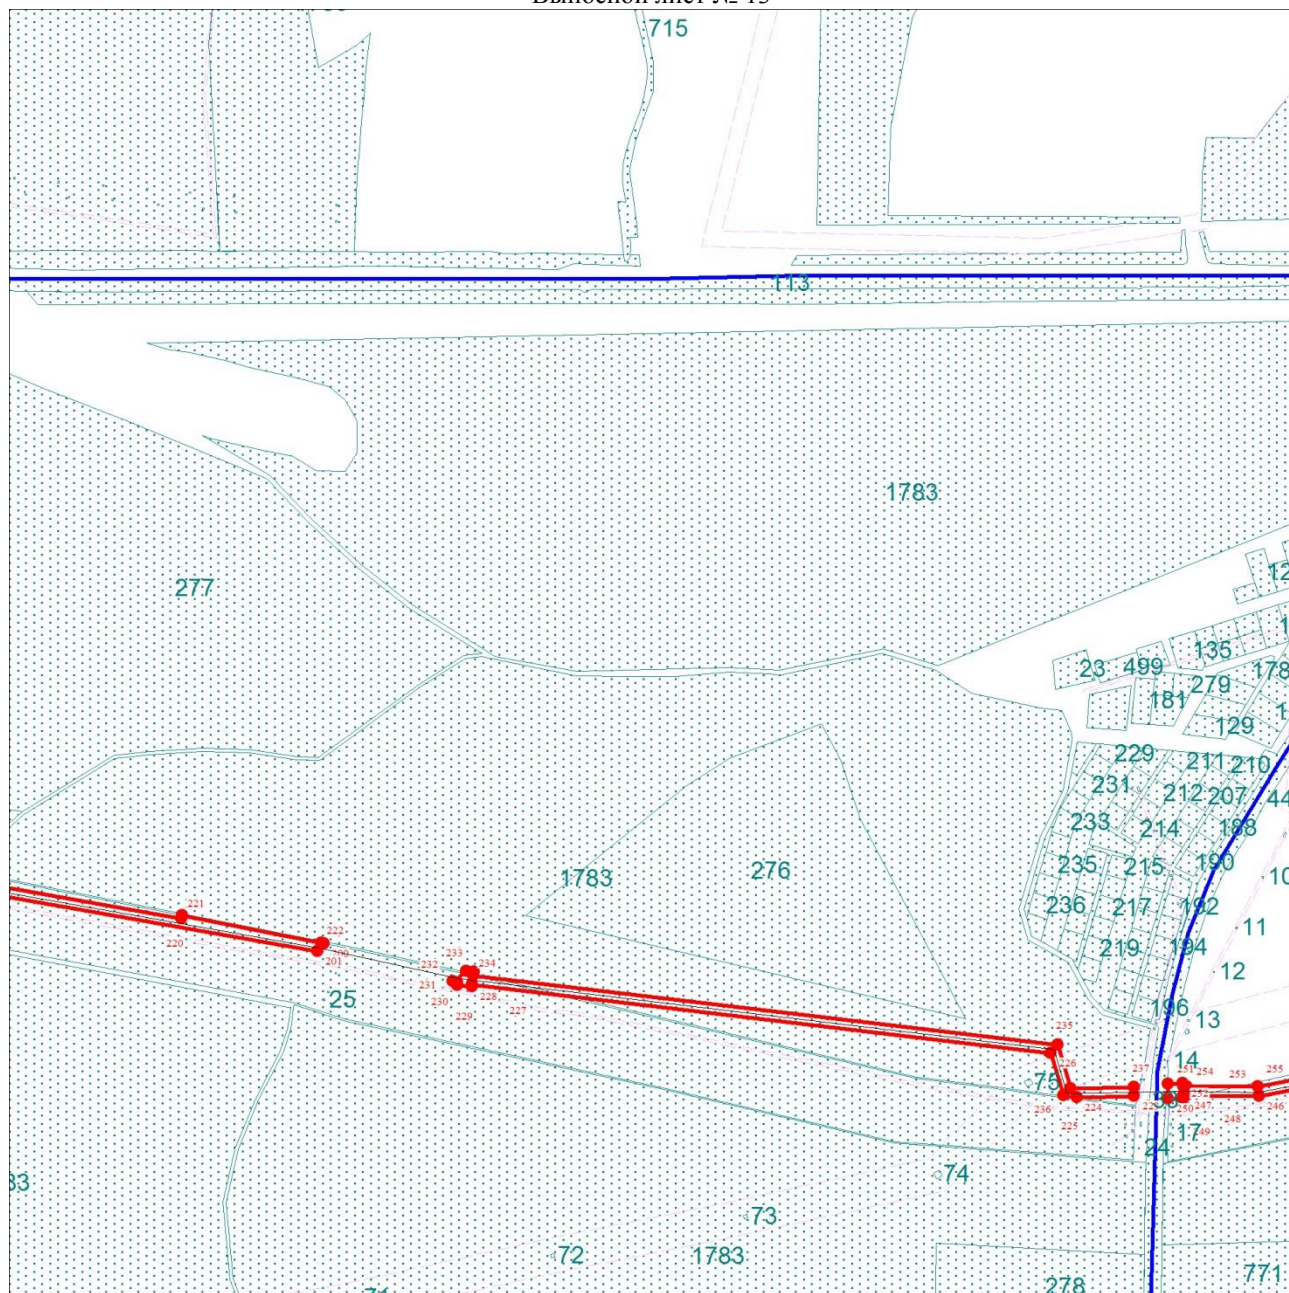

Масштаб 1:10000

Используемые условные знаки и обозначения:

Условные обозначения представлены на листе 27


Подпись _____ Кокуркина Л. А.

Дата 29 августа 2022 г.

Место для оттиска печати (при наличии) лица, составившего описание местоположения границ объекта

Схема расположения границ публичного сервитута

Выносной лист № 14

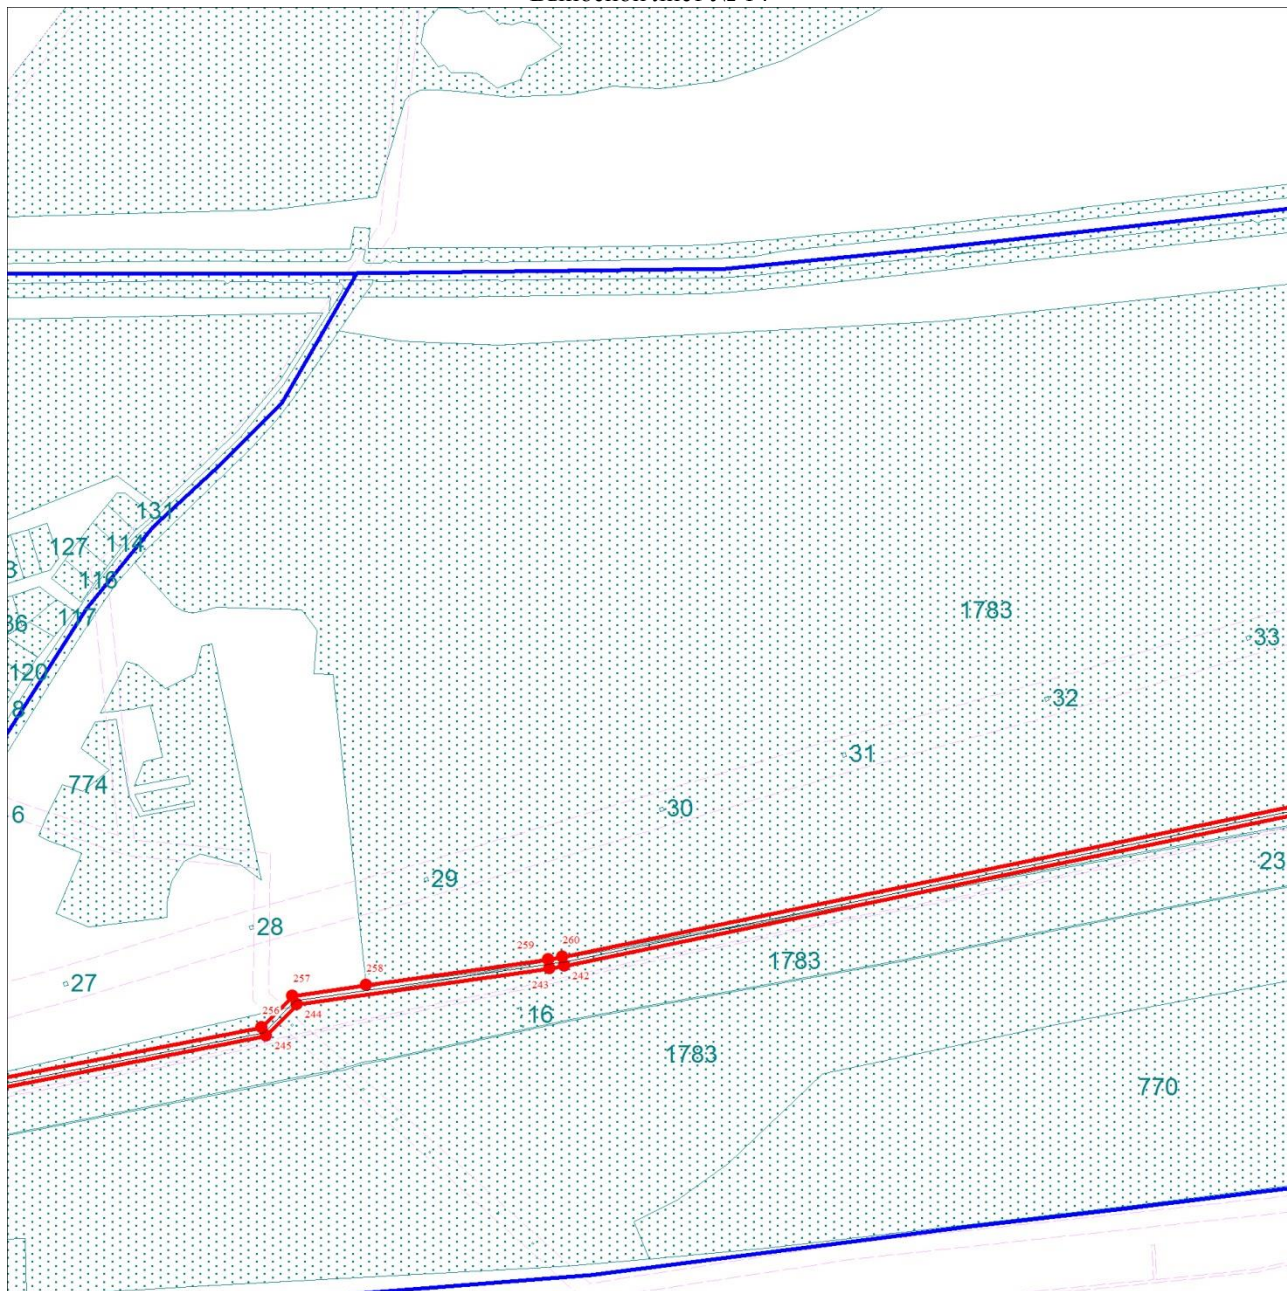

Масштаб 1:10000

Используемые условные знаки и обозначения:

Условные обозначения представлены на листе 27


Подпись _____ Кокуркина Л. А.

Дата 29 августа 2022 г.

Место для оттиска печати (при наличии) лица, составившего описание местоположения границ объекта

Схема расположения границ публичного сервитута

Выносной лист № 15

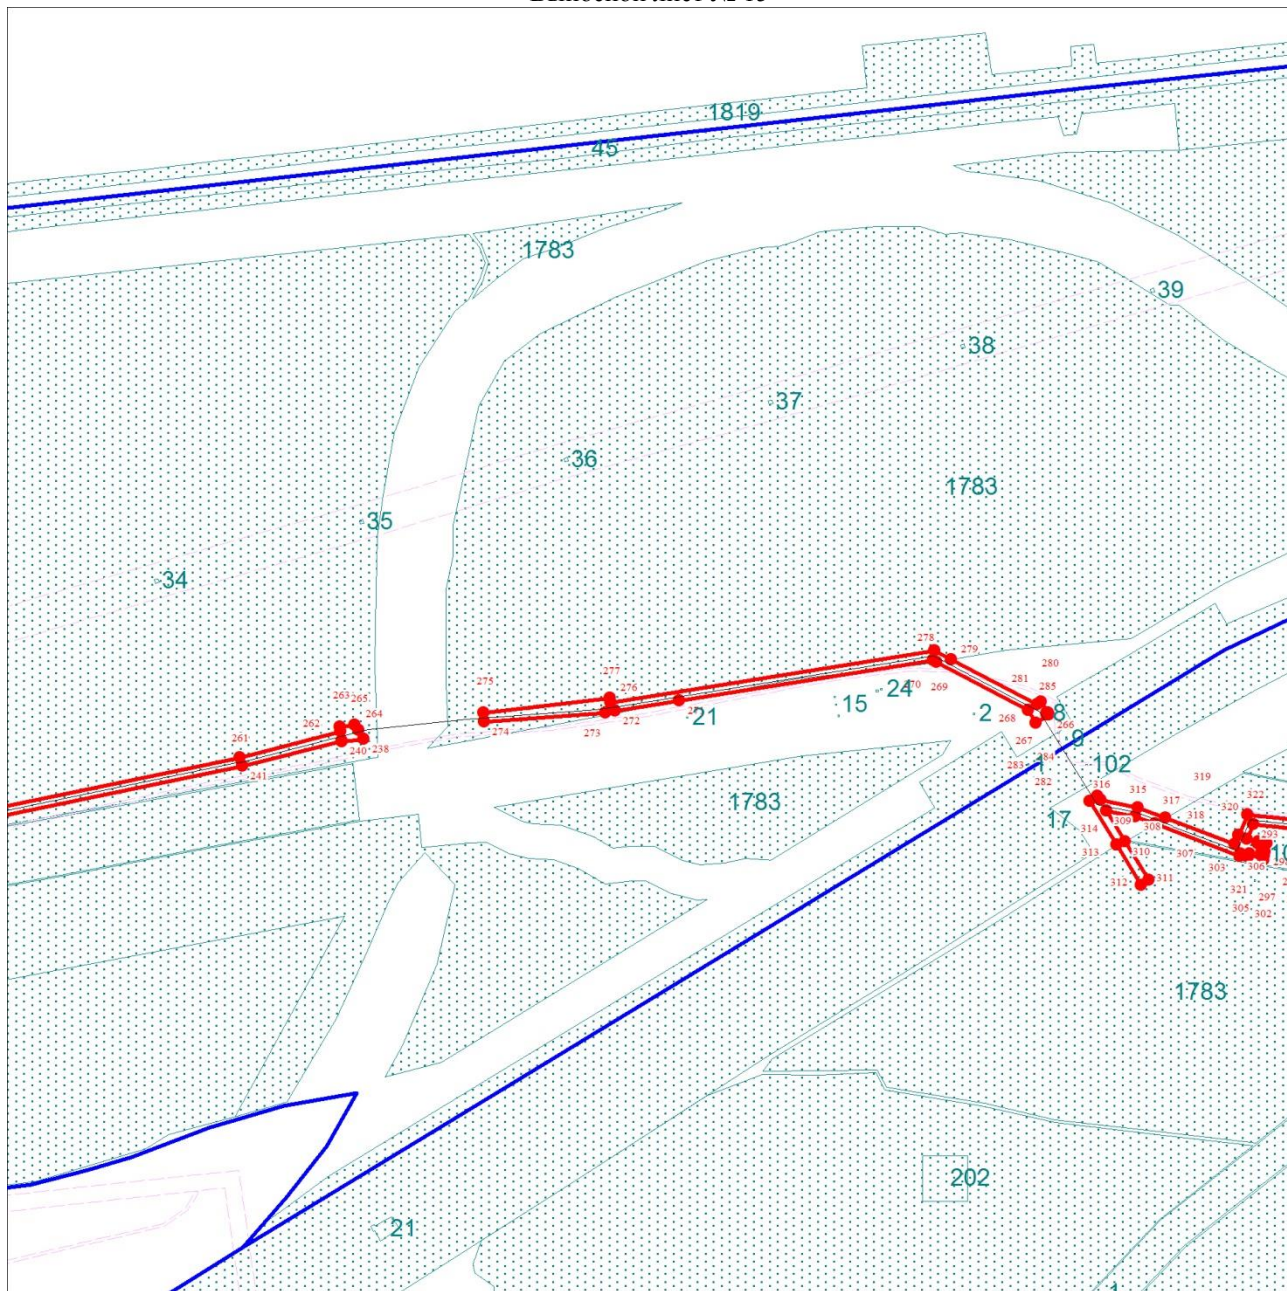

Масштаб 1:10000

Используемые условные знаки и обозначения:

Условные обозначения представлены на листе 27


Подпись _____ Кокуркина Л. А.

Дата 29 августа 2022 г.

Место для оттиска печати (при наличии) лица, составившего описание местоположения границ объекта

Схема расположения границ публичного сервитута

Выносной лист № 16

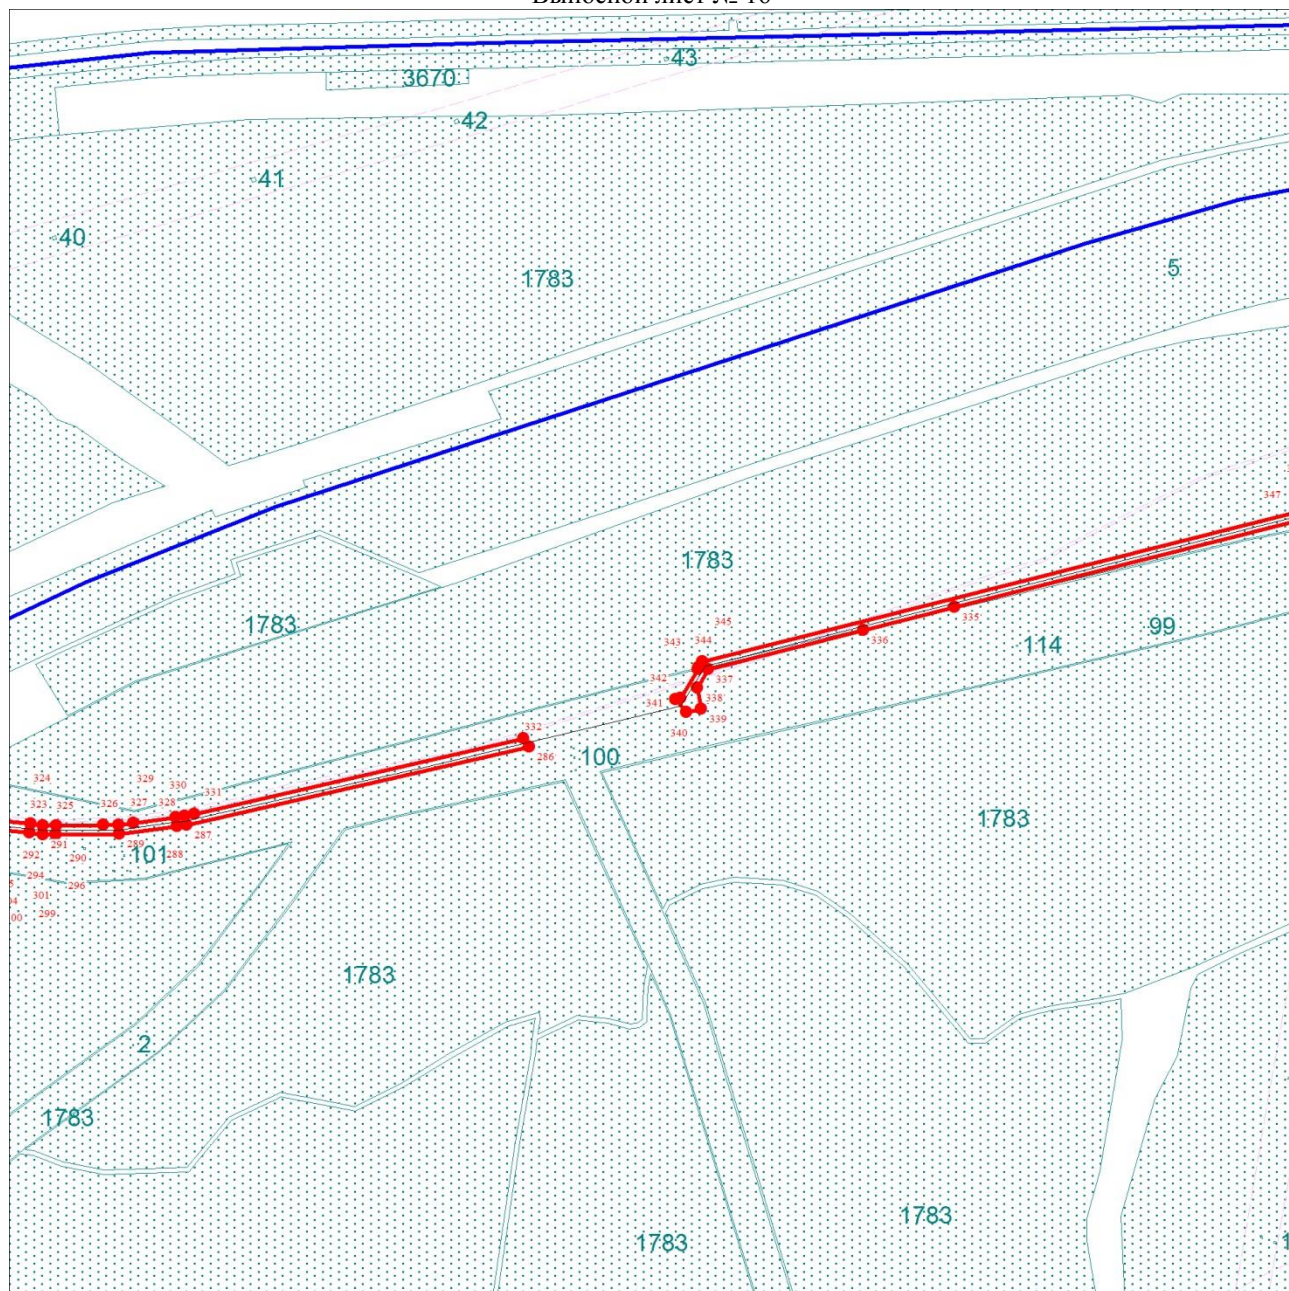

Масштаб 1:10000

Используемые условные знаки и обозначения:

Условные обозначения представлены на листе 27


Подпись _____ Кокуркина Л. А.

Дата 29 августа 2022 г.

Место для оттиска печати (при наличии) лица, составившего описание местоположения границ объекта

Схема расположения границ публичного сервитута

Выносной лист № 17

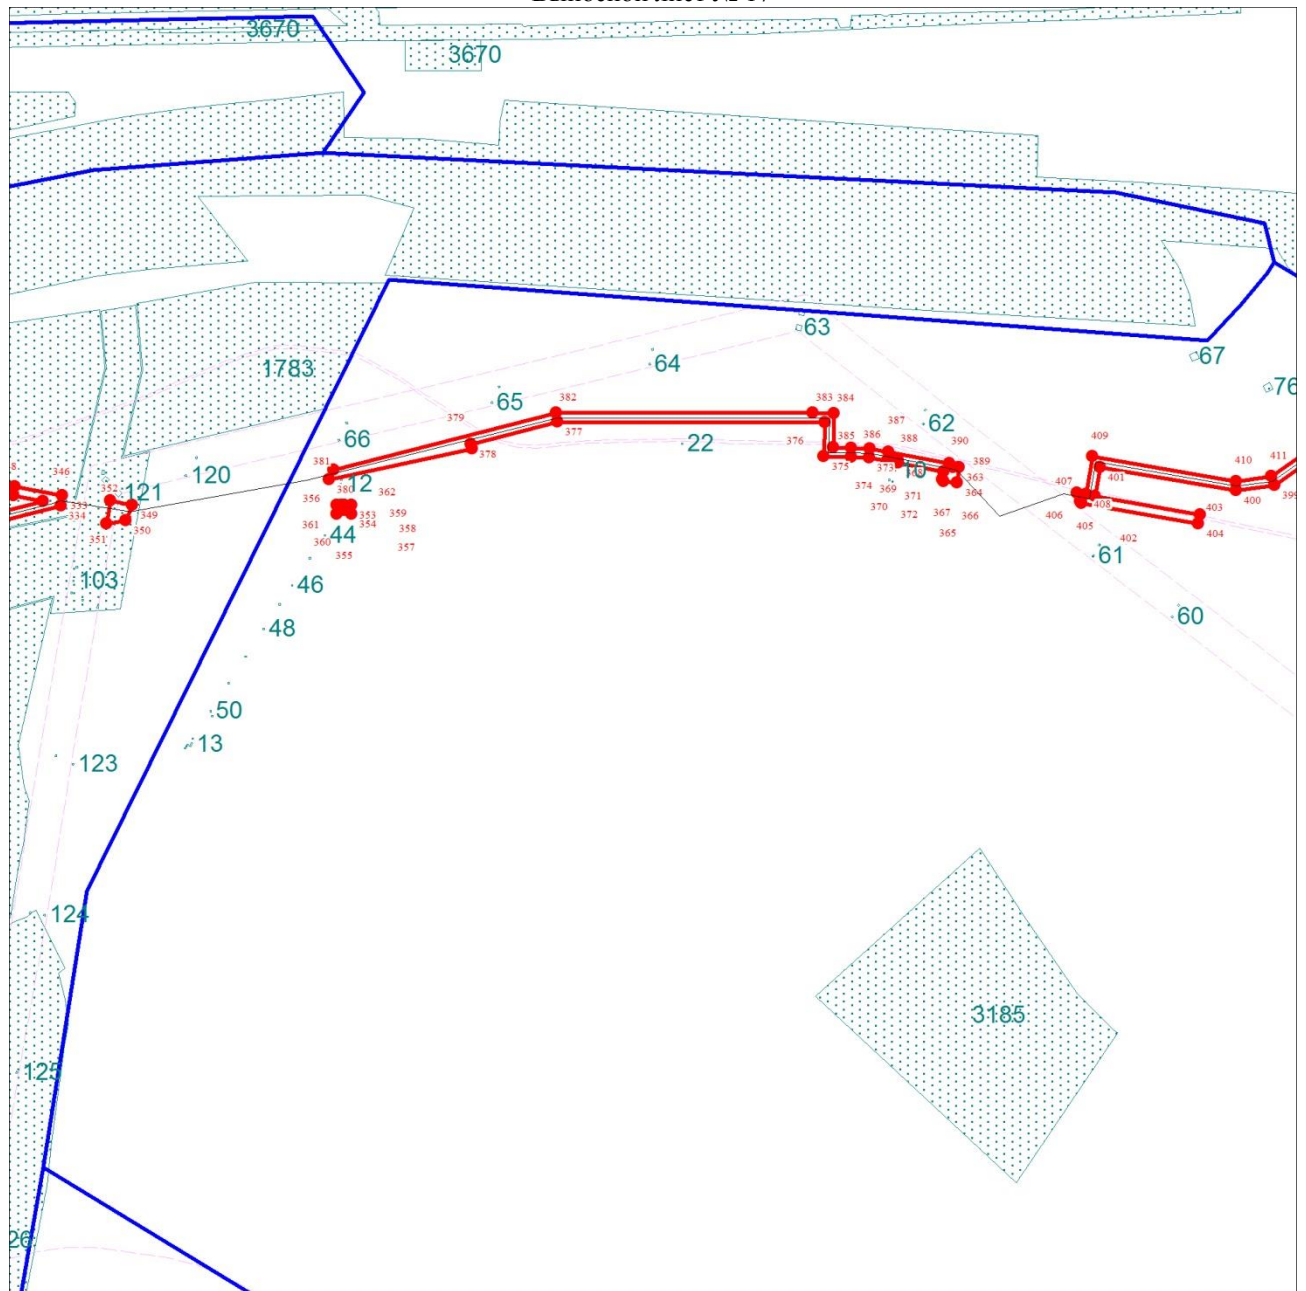

Масштаб 1:10000

Используемые условные знаки и обозначения:

Условные обозначения представлены на листе 27


Подпись _____ Кокуркина Л. А.

Дата 29 августа 2022 г.

Место для оттиска печати (при наличии) лица, составившего описание местоположения границ объекта

Схема расположения границ публичного сервитута

Выносной лист № 18

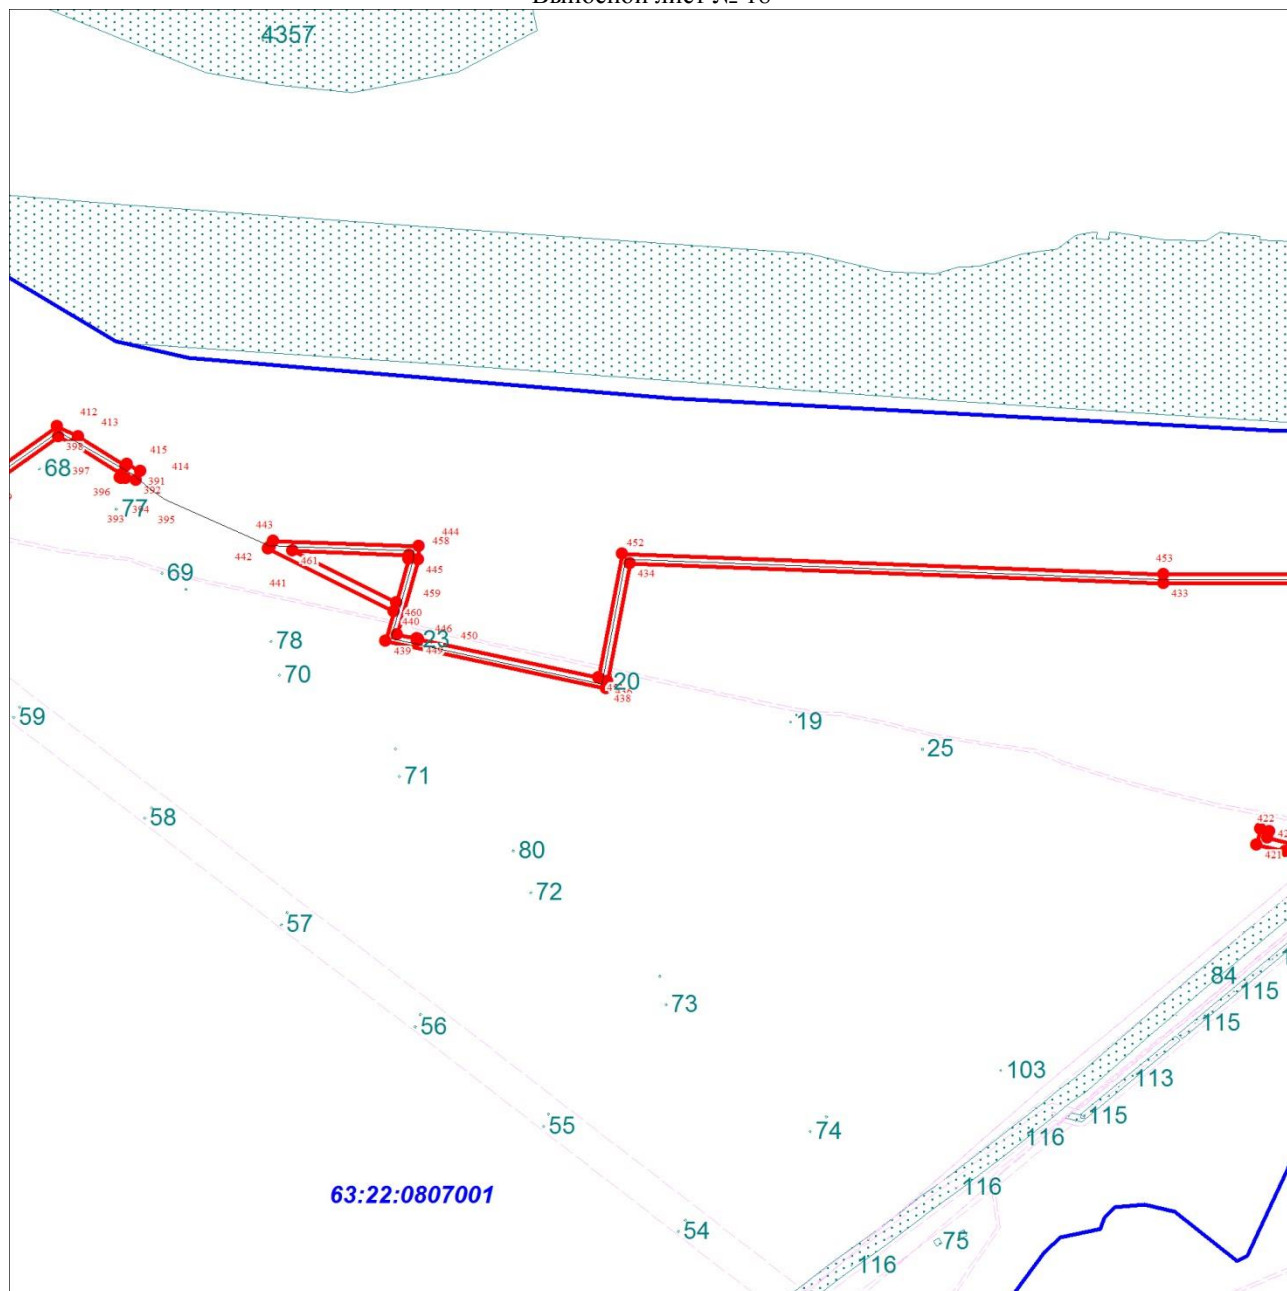

Масштаб 1:10000


Используемые условные знаки и обозначения:

Условные обозначения представлены на листе 27

Подпись _____ Кокуркина Л. А.

Дата 29 августа 2022 г.

Место для оттиска печати (при наличии) лица, составившего описание местоположения границ объекта

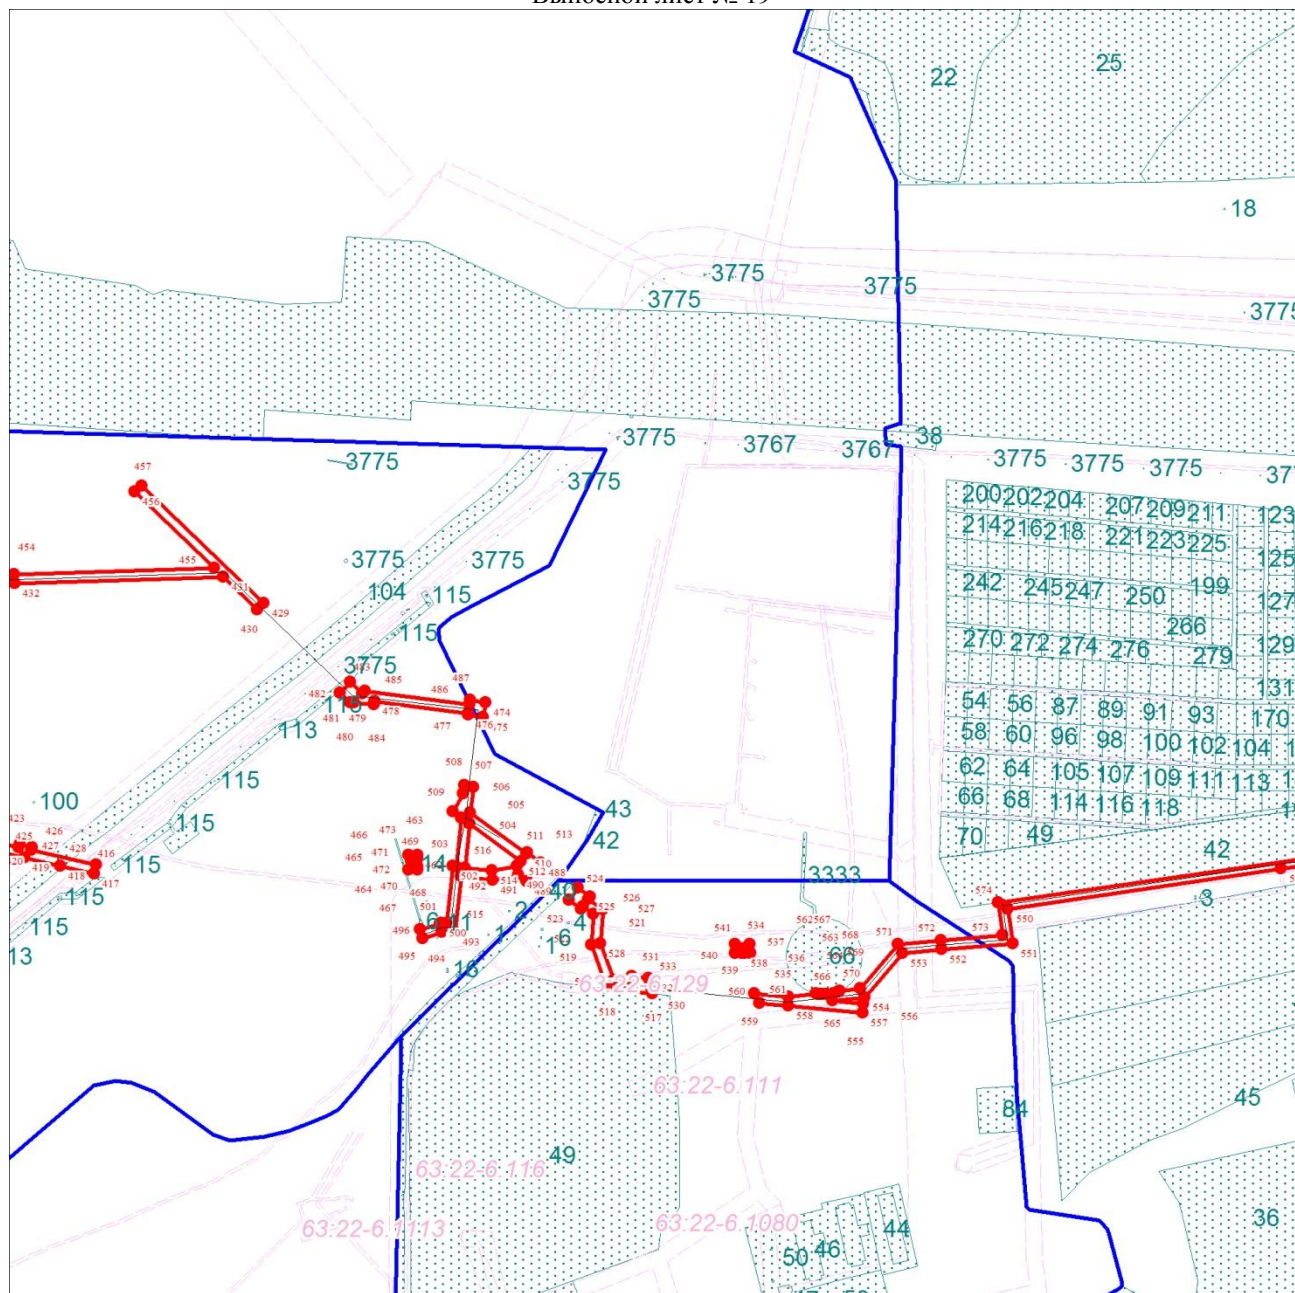


Условные обозначения представлены на листе 27

Дата 29 августа 2022 г.

Место для оттиска печати (при наличии) лица, составившего описание местоположения границ объекта

Схема расположения границ публичного сервитута

Выносной лист № 20

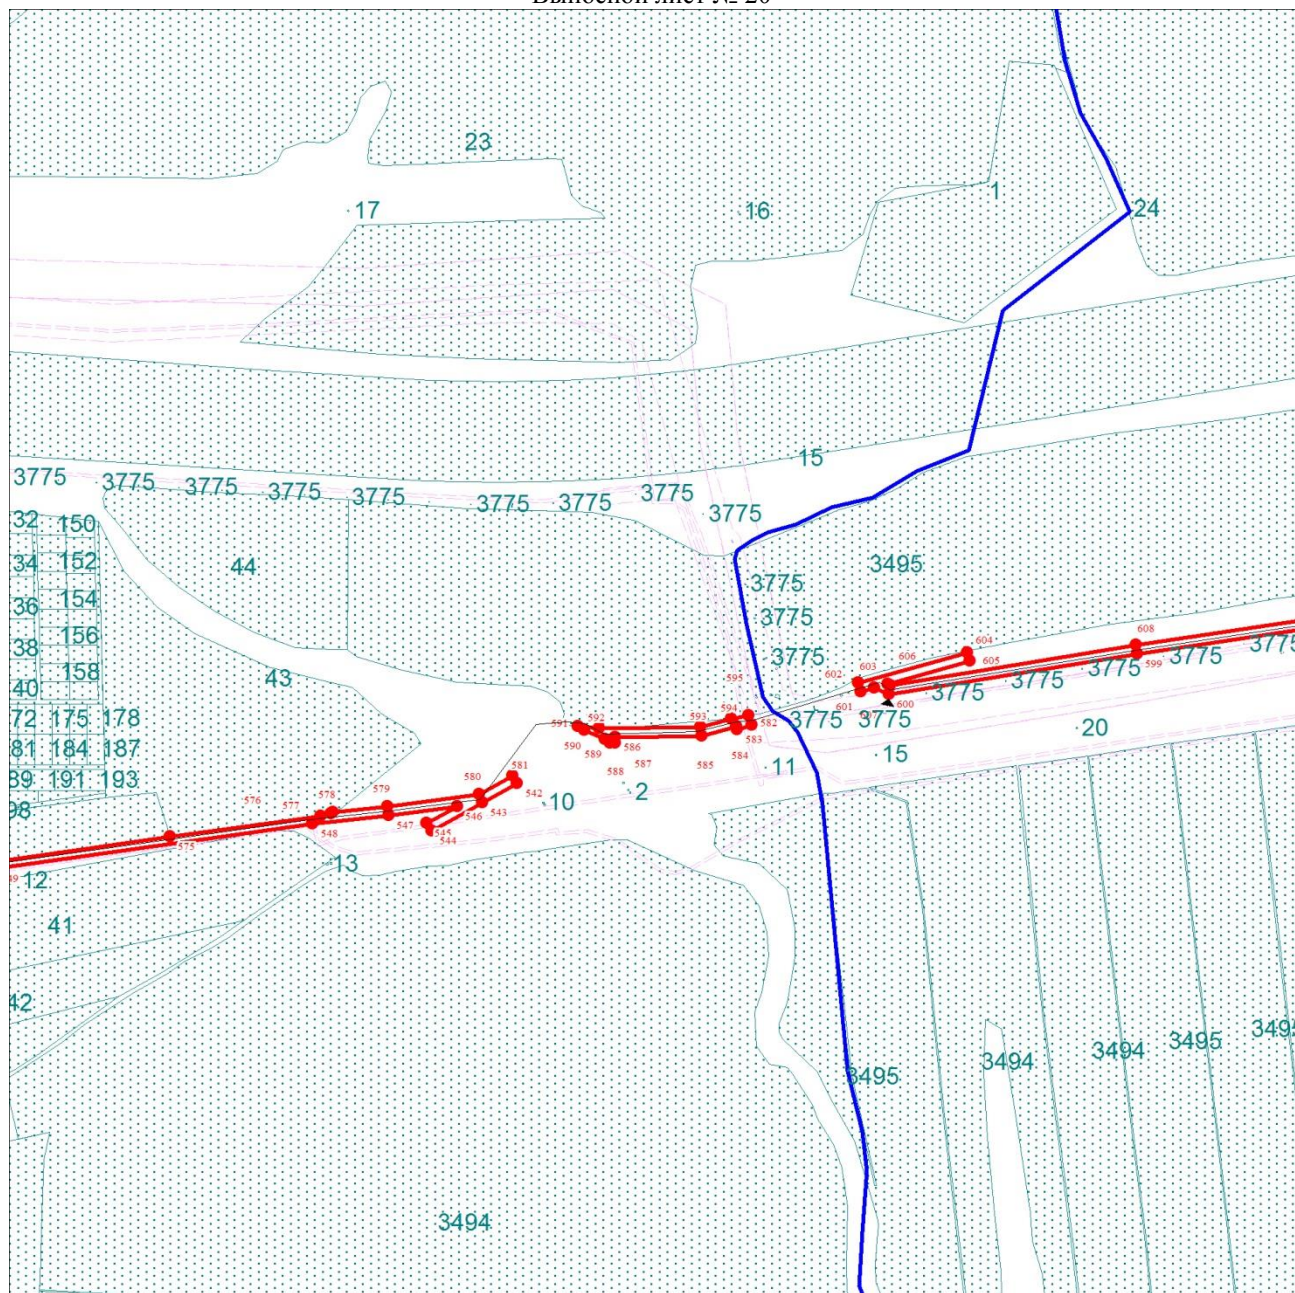

Масштаб 1:10000

Используемые условные знаки и обозначения:

Условные обозначения представлены на листе 27


Подпись _____ Кокуркина Л. А.

Дата 29 августа 2022 г.

Место для оттиска печати (при наличии) лица, составившего описание местоположения границ объекта

Схема расположения границ публичного сервитута

Выносной лист № 21

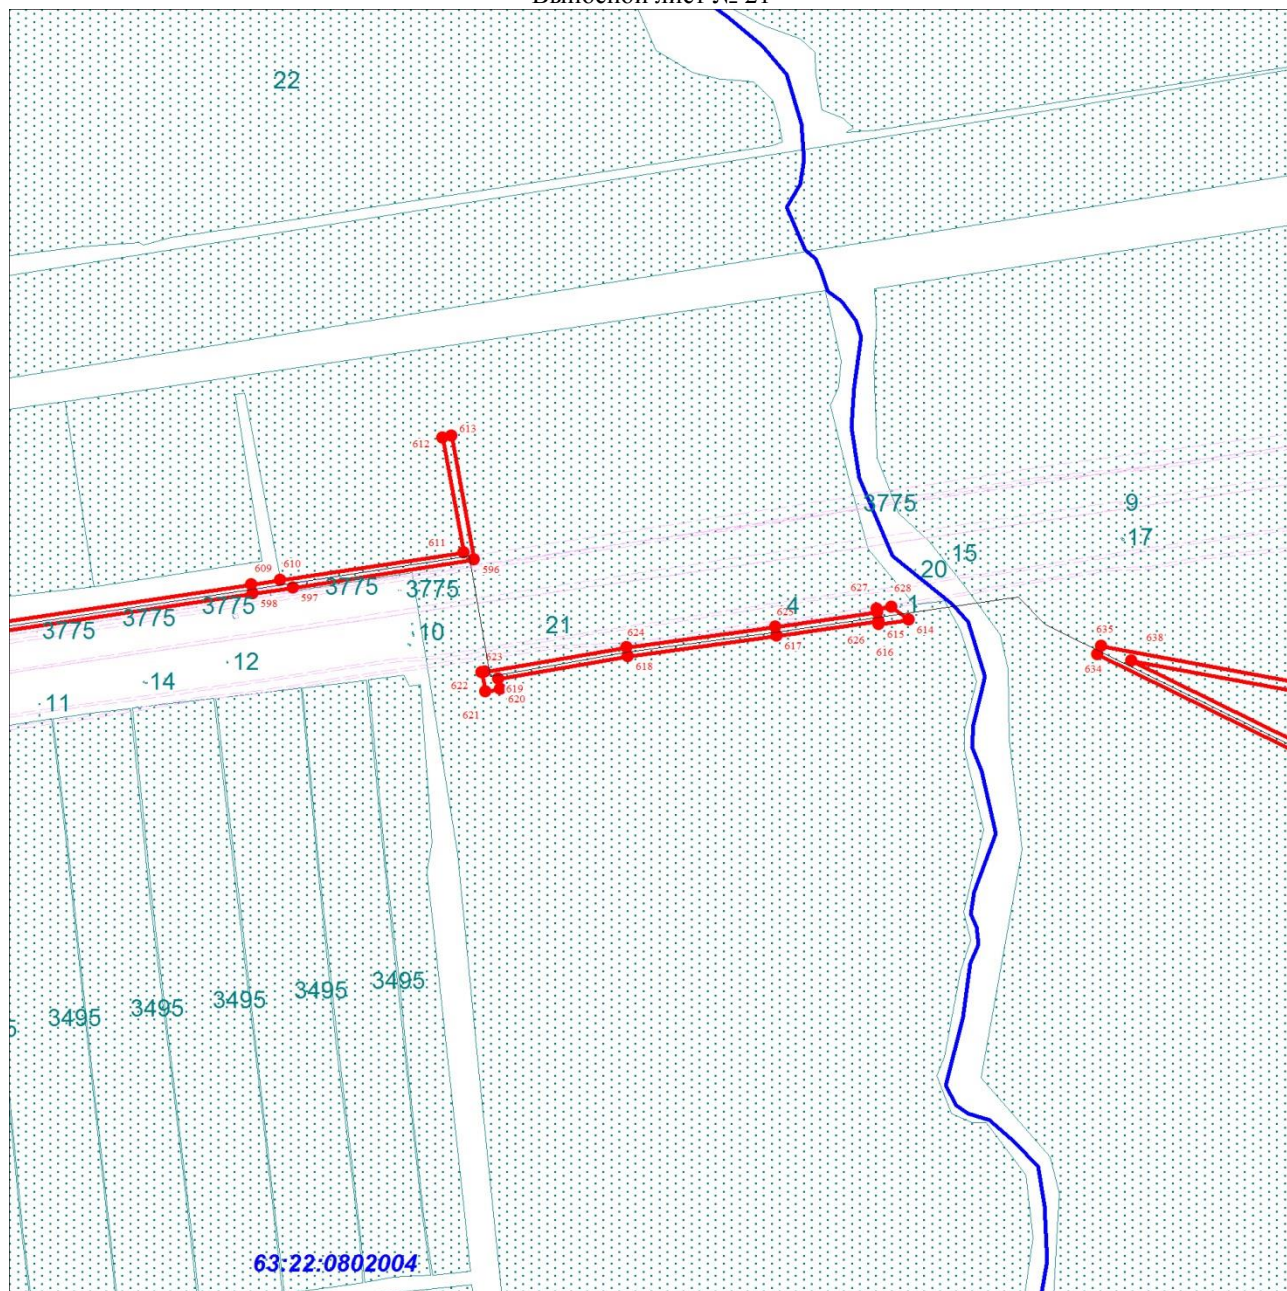

Масштаб 1:10000

Используемые условные знаки и обозначения:

Условные обозначения представлены на листе 27


Подпись _____ Кокуркина Л. А.

Дата 29 августа 2022 г.

Место для оттиска печати (при наличии) лица, составившего описание местоположения границ объекта

Схема расположения границ публичного сервитута

Выносной лист № 22

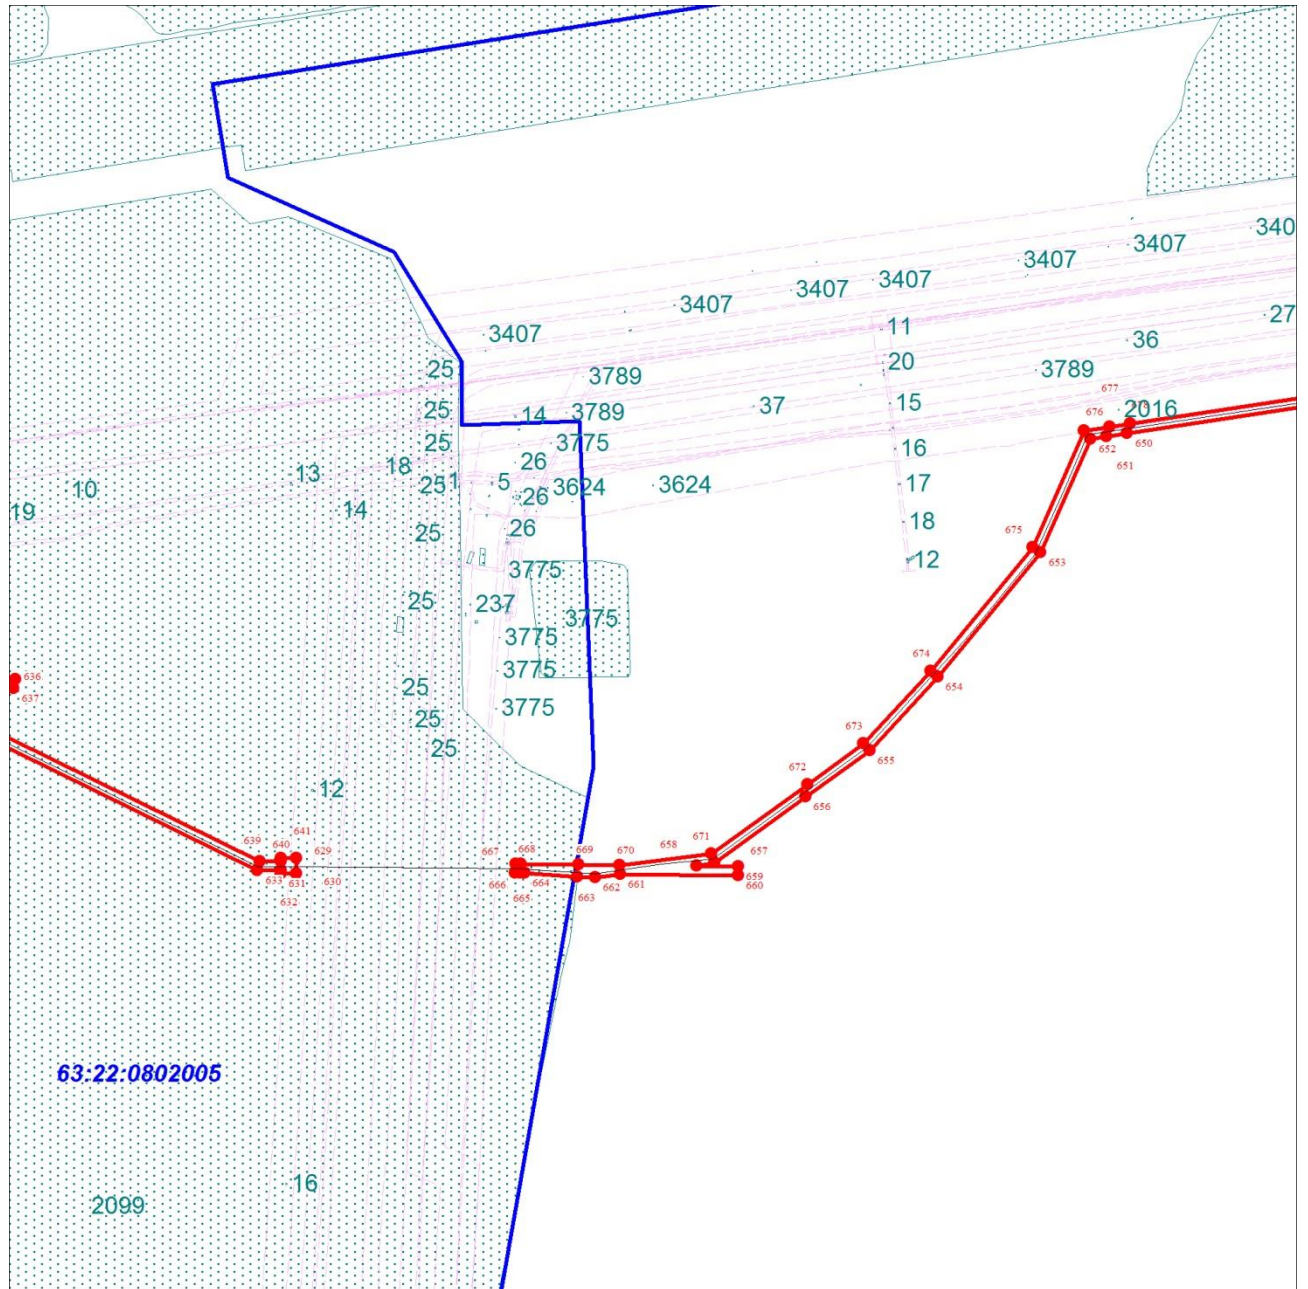

Масштаб 1:10000

Используемые условные знаки и обозначения:

Условные обозначения представлены на листе 27

Подпись _____ Кокуркина Л. А.

Дата 29 августа 2022 г.

Место для оттиска печати (при наличии) лица, составившего описание местоположения границ объекта

63:22:0703003

Используемые условные знаки и обозначения:


Условные обозначения представлены на листе 27

Дата 29 августа 2022 г.

Место для оттиска печати (при наличии) лица, составившего описание местоположения границ объекта

Схема расположения границ публичного сервитута

Выносной лист № 24

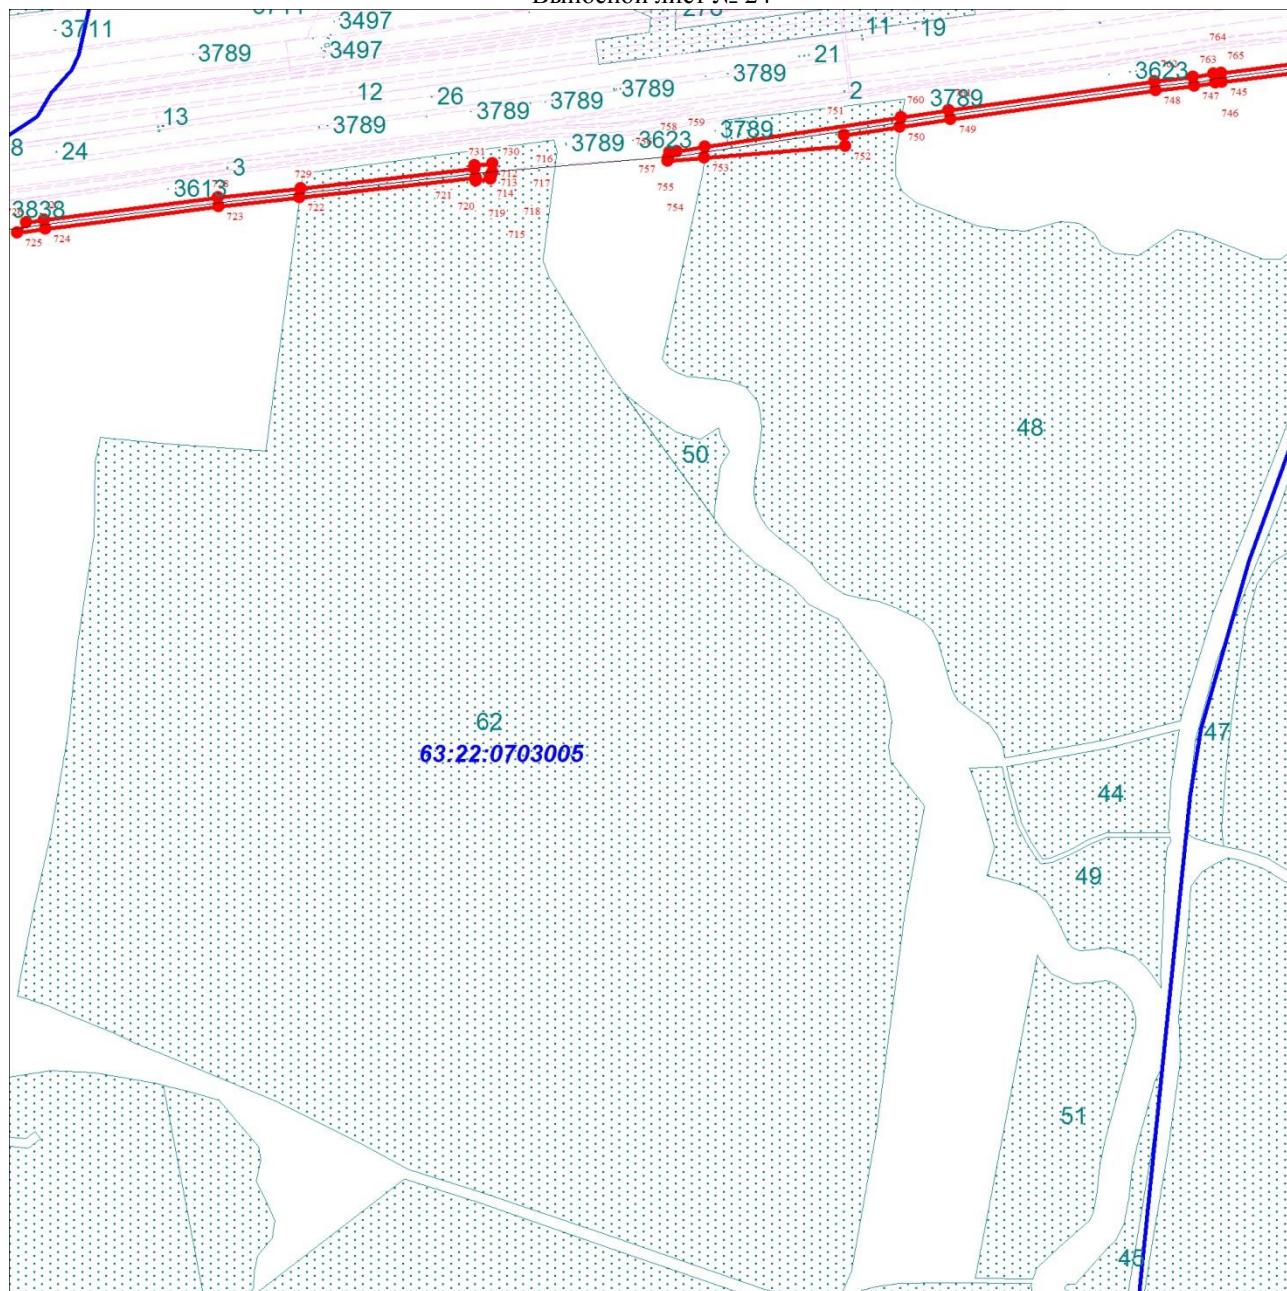

Масштаб 1:10000

Используемые условные знаки и обозначения:

Условные обозначения представлены на листе 27


Подпись _____ Кокуркина Л. А.

Дата 29 августа 2022 г.

Место для оттиска печати (при наличии) лица, составившего описание местоположения границ объекта

Схема расположения границ публичного сервитута

Выносной лист № 25

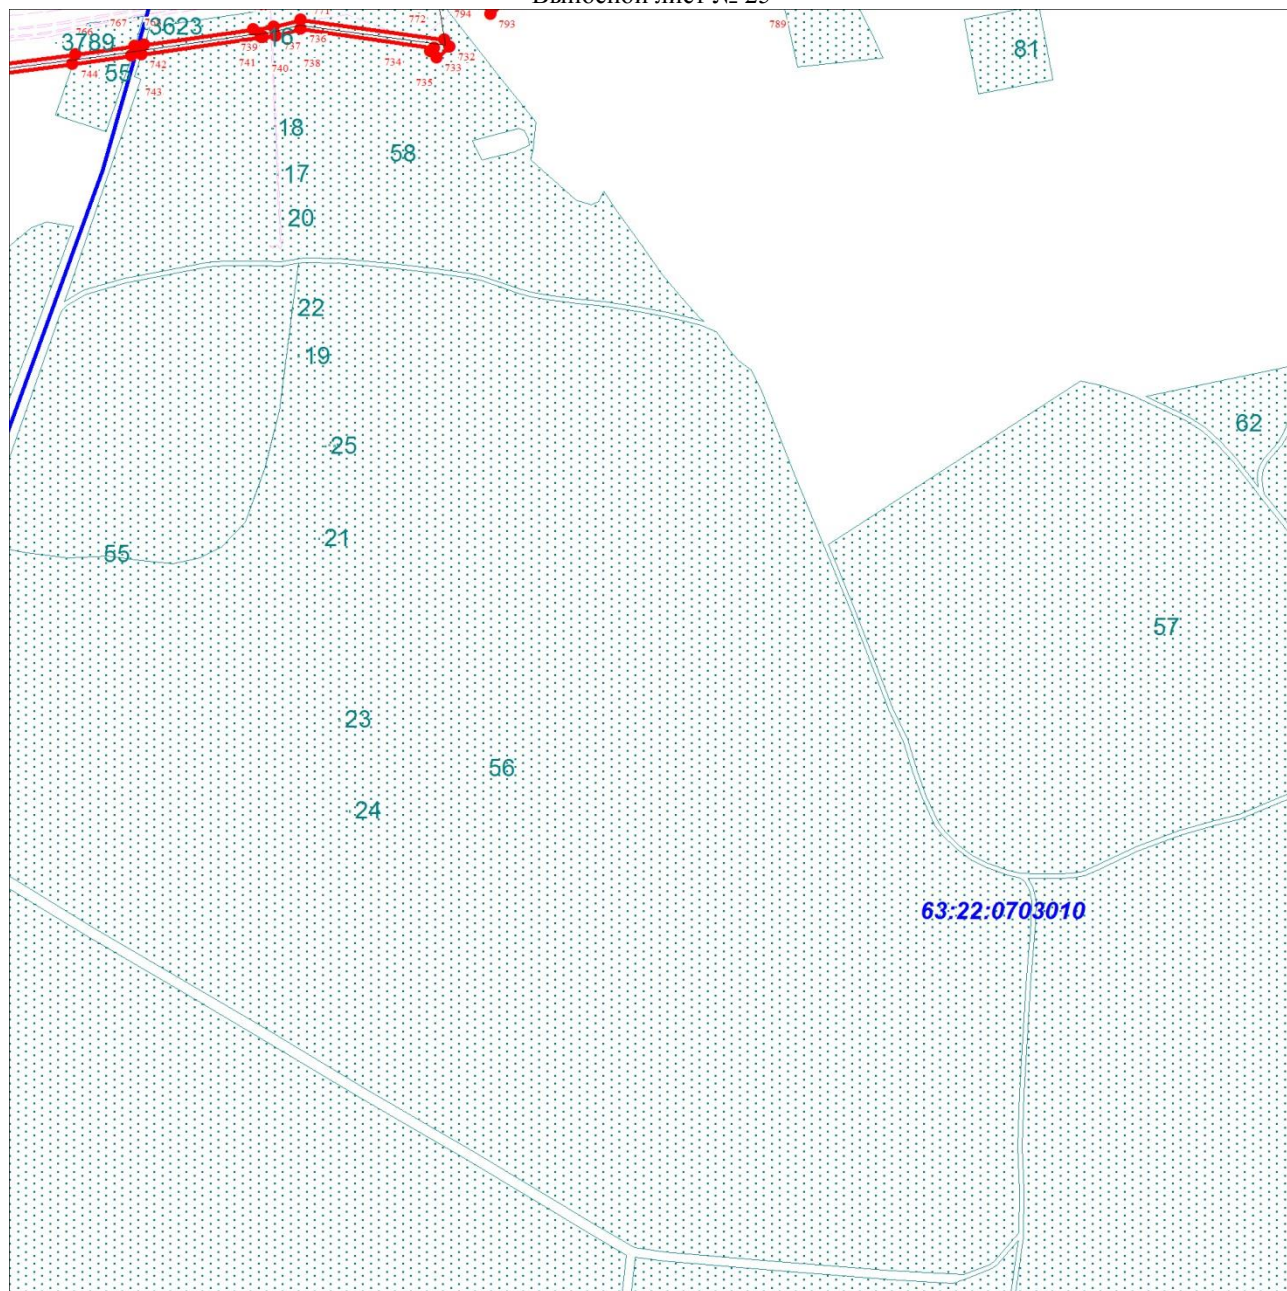

Масштаб 1:10000

Используемые условные знаки и обозначения:

Условные обозначения представлены на листе 27

Подпись _____ Кокуркина Л. А.

Дата 29 августа 2022 г.

Место для оттиска печати (при наличии) лица, составившего описание местоположения границ объекта

Текстовое описание местоположения границ объекта		
Прохождение границы		Описание прохождения границы
от точки	до точки	
1	2	3
-	-	-