


ГРАФИЧЕСКОЕ ОПИСАНИЕ МЕСТОПОЛОЖЕНИЯ ГРАНИЦ ПУБЛИЧНОГО СЕРВИТУТА			
1. Местоположения границ публичного сервитута		Самарская область, Кинельский район	
2. Система координат		МСК-63	
3. Метод определения координат		Аналитический метод	
4. Площадь публичного сервитута		36 кв.м.	
Обозначение характерных точек границы	Координаты, м		Средняя квадратическая погрешность положения характерной точки (M _p), м
	X	Y	
1	2	3	4
1	385181,58	2206421,70	0.1
2	385185,50	2206420,90	0.1
3	385186,24	2206423,94	0.1
4	385183,58	2206424,49	0.1
5	385182,32	2206424,75	0.1
1	385181,58	2206421,70	0.1
6	385187,75	2206413,03	0.1
7	385190,18	2206412,45	0.1
8	385190,47	2206414,21	0.1
9	385188,01	2206414,78	0.1
6	385187,75	2206413,03	0.1
10	385208,33	2206416,54	0.1
11	385210,11	2206416,21	0.1
12	385220,63	2206412,50	0.1
13	385220,83	2206415,76	0.1
10	385208,33	2206416,54	0.1

СХЕМА РАСПОЛОЖЕНИЯ ГРАНИЦ ПУБЛИЧНОГО СЕРВИТУТА

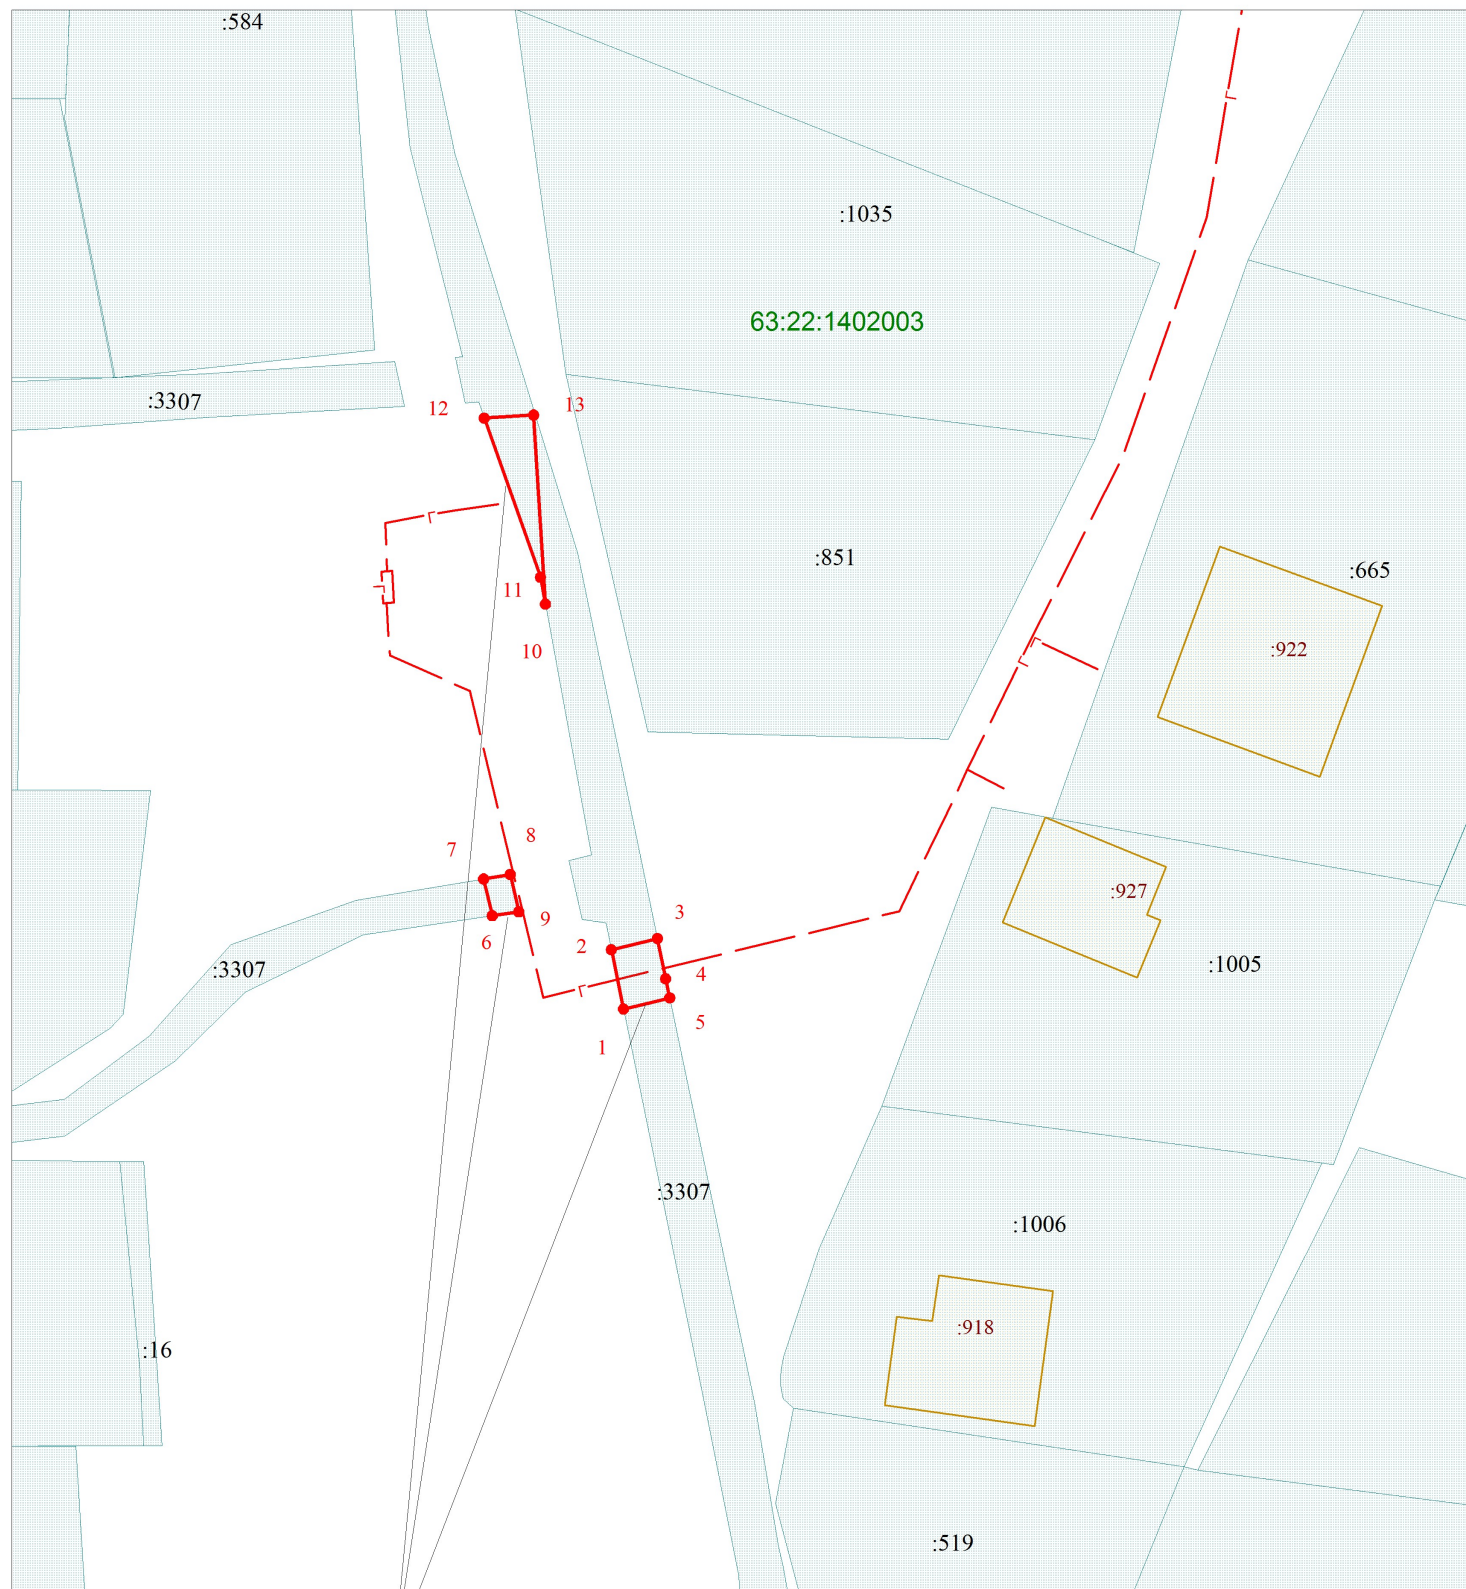

Граница публичного сервитута

Условные обозначения

Масштаб 1:500

	Границы кадастрового квартала	63:22:1402003	Номера кадастрового квартала
	Граница земельных участков включенных в ЕГРН		Граница публичного сервитута
:665	Надпись кадастрового номера земельного участка		Граница проектного инженерного сооружения
:922	Надпись кадастрового номера ОКС	•	Характерная точка границы
	Граница ОКС включенных в ЕГРН	1	Обозначение новой характерной точки