


**Схема расположения элементов планировочной структуры  
для строительства объекта АО "Самаранефтегаз":  
5001П "Сбор нефти и газа со скважин №№263, 752, 827 Бариновско-Лебяжинского месторождения"  
на территории муниципального района Кинельский Самарской области**

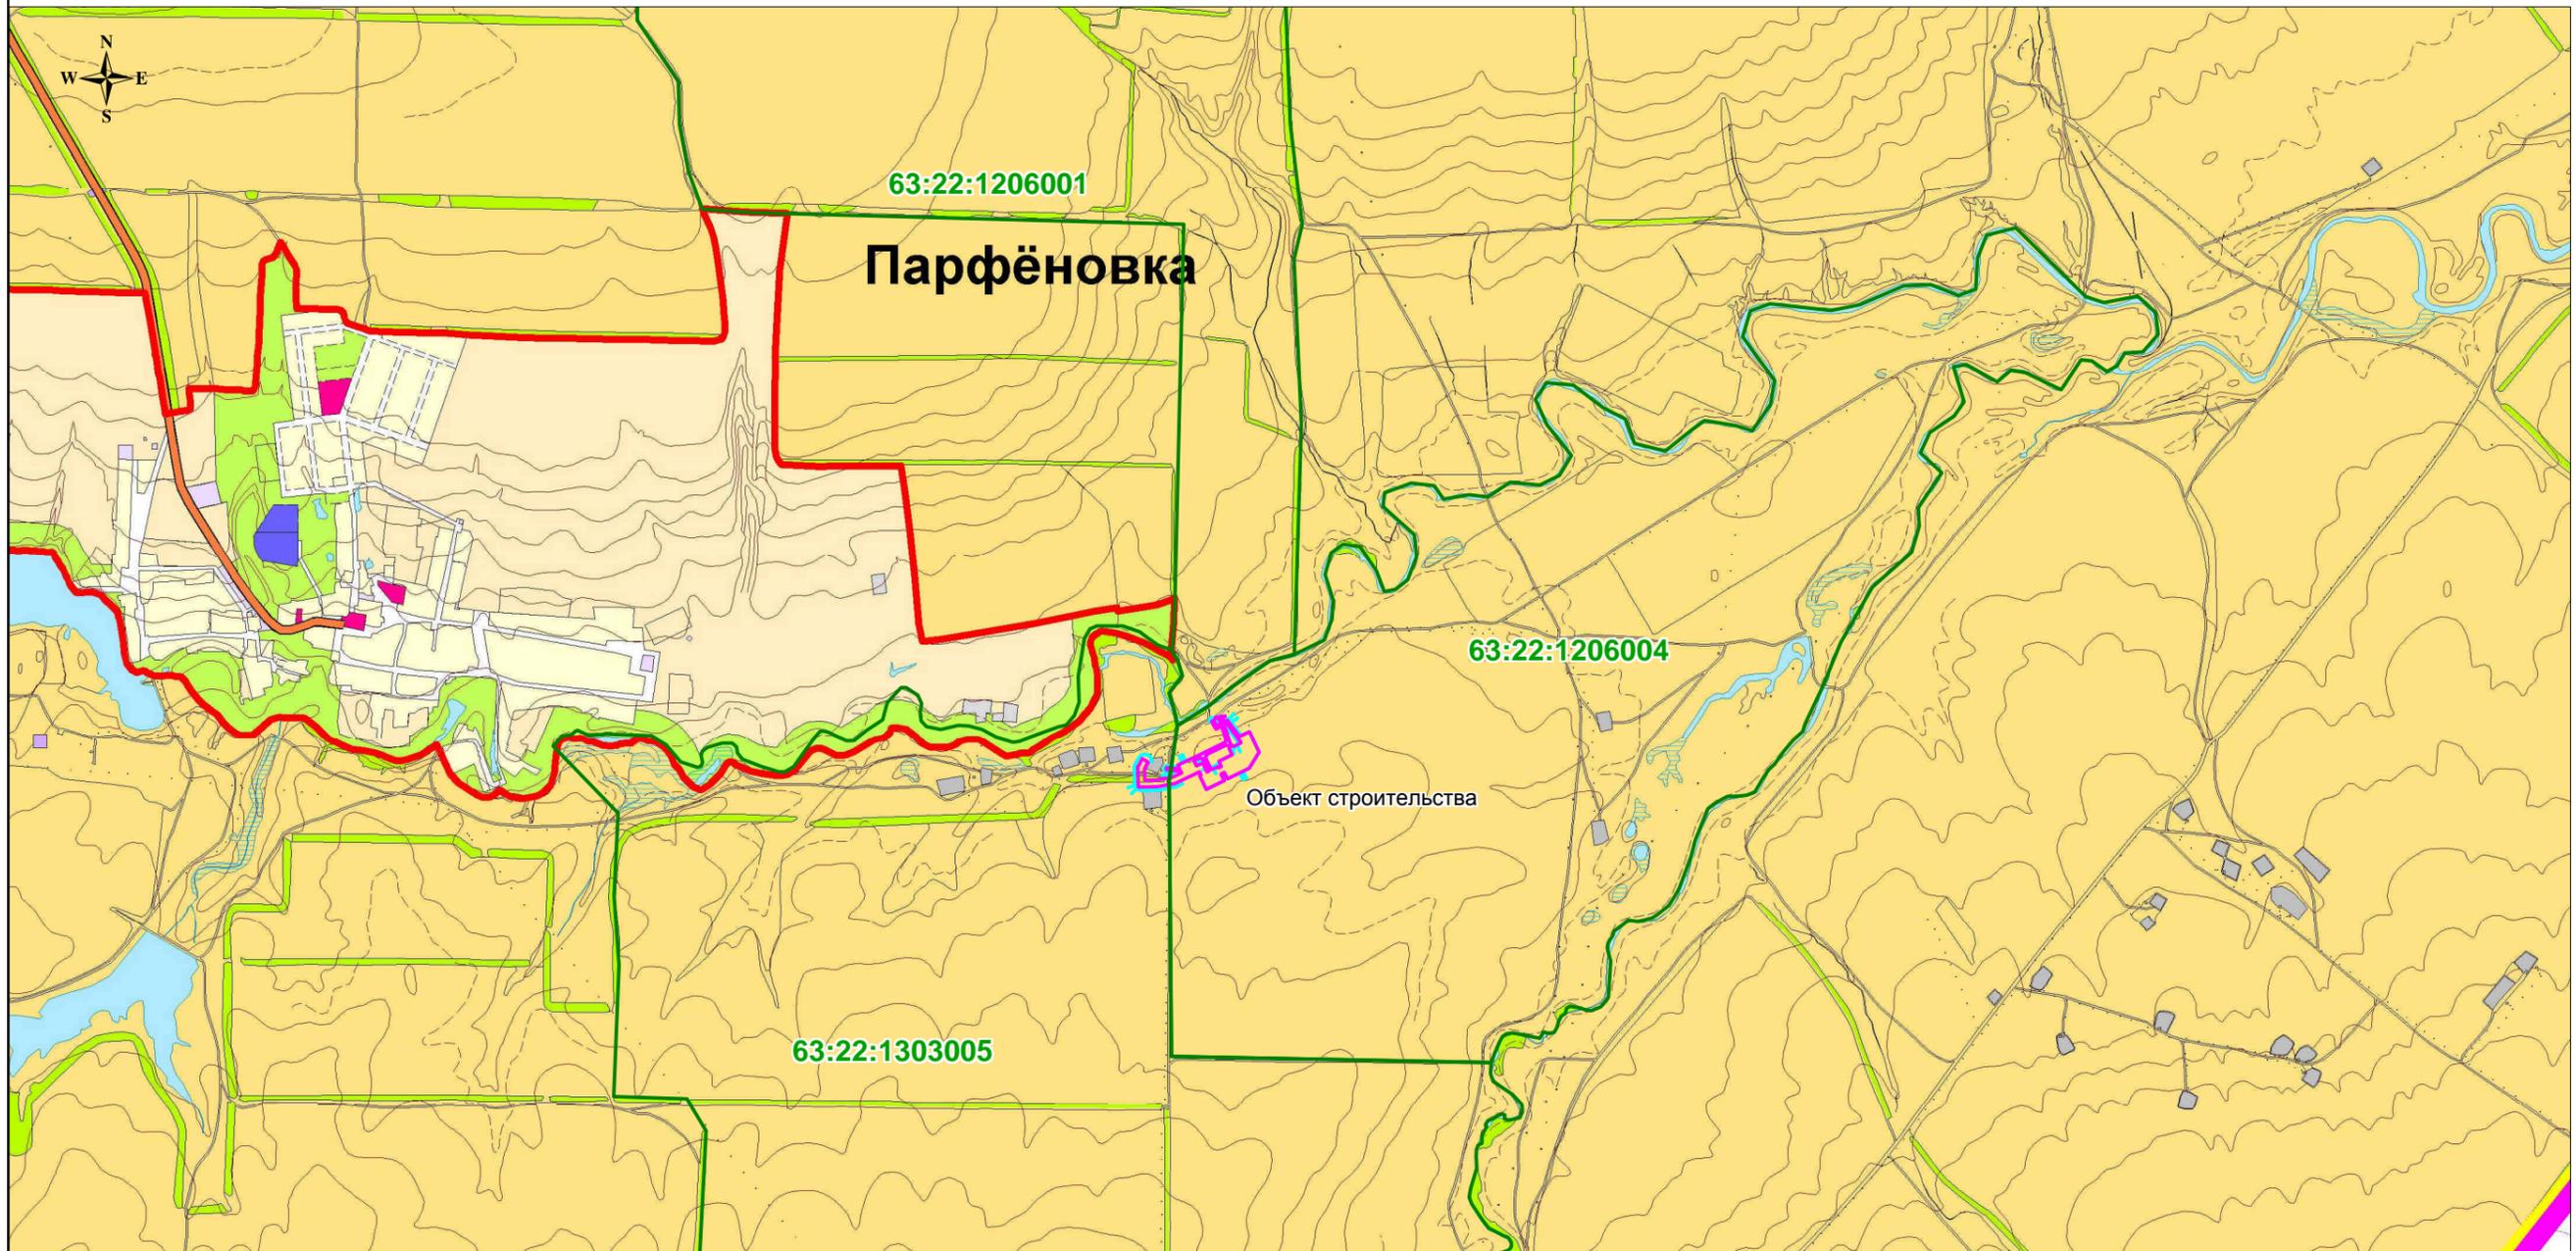

**Условные обозначения:**

-  - границы территории, в отношении которой осуществляется подготовка схемы расположения элементов планировочной структуры
-  - границы зон планируемого размещения линейных объектов
-  - границы населенных пунктов
-  - границы муниципального образования сельское поселение Домашка
-  **63:22:1206004** - граница кадастрового квартала, его номер

			Проект планировки территории для строительства объекта АО "Самаранефтегаз": 5001П "Сбор нефти и газа со скважин №№263, 752, 827 Бариновско-Лебяжинского месторождения" на территории сельского поселения Домашка муниципального района Кинельский Самарской области			
Должность	ФИО	Подпись	Материалы по обоснованию проекта планировки территории	Стадия	Лист	Листов
Директор	Кузьмин В.Ю.			1	1	
ГИП	Селезнев А.И.					
Исполнитель	Подобулин С.Е.					
			Графическая часть (Схема границ элементов планировочной структуры) М 1:25 000	ООО "Фирма "Адепт" 2018 г.		