

ОПИСАНИЕ МЕСТОПОЛОЖЕНИЯ ГРАНИЦ

Публичный сервитут в отношении земель и земельных участков в целях складирования строительных и иных материалов, размещения временных или вспомогательных сооружений (включая ограждения, бытовки, навесы) и (или) строительной техники, которые необходимы для обеспечения строительства, реконструкции, ремонта объектов транспортной инфраструктуры федерального значения «Магистральный нефтепровод «Кротовка-Куйбышев» Ду500, участок 36,2 км – 37,3 км. Бугурусланское РНУ. Реконструкция»

(наименование объекта землеустройства)

Раздел 1

Сведения об объекте землеустройства

№ п/п	Характеристики объекта землеустройства	Описание характеристик
1	2	3
1.	Местоположение объекта землеустройства	Самарская область, муниципальный район Кинельский, сельское поселение Комсомольский, сельское поселение Кинельский
2.	Площадь объекта землеустройства ± величина погрешности определения площади ($P \pm \text{Дельта } P$)	52335±80 м ²
3.	Иные характеристики объекта землеустройства	Публичный сервитут в отношении земель и земельных участков в целях складирования строительных и иных материалов, размещения временных или вспомогательных сооружений (включая ограждения, бытовки, навесы) и (или) строительной техники, которые необходимы для обеспечения строительства, реконструкции, ремонта объектов транспортной инфраструктуры федерального значения «Магистральный нефтепровод «Кротовка-Куйбышев» Ду500, участок 36,2 км – 37,3 км. Бугурусланское РНУ. Реконструкция». Владелец публичного сервитута: Акционерное общество "Транснефть - Приволга", ИНН 6317024749, ОГРН 1026301416371, находящегося по адресу: 443020, Самарская область, г. Самара, ул. Ленинская, д.100. Email: privolga@sam.transneft.ru Срок публичного сервитута 3 года.

Раздел 2

(наименование объекта землеустройства)

Сведения о местоположении границ объекта землеустройства

1. Система координат МСК - 63, зона 2

2. Сведения о характерных точках границ объекта землеустройства

Обозначение характерных точек границ	Координаты, м		Метод определения координат и средняя квадратичная погрешность положения характерной точки (M_t), м	Описание закрепления точки
	X	Y		
1	2	3	4	5
1	388548.99	2217700.63	Аналитический метод, 0.1	-
34	388557.56	2217697.43	Аналитический метод, 0.1	-
33	388564	2217696.01	Аналитический метод, 0.1	-
32	388565.38	2217695.71	Аналитический метод, 0.1	-
31	388565.86	2217695.81	Аналитический метод, 0.1	-
30	388573.91	2217697.54	Аналитический метод, 0.1	-
29	388579.52	2217701.8	Аналитический метод, 0.1	-
28	388580.74	2217702.72	Аналитический метод, 0.1	-
27	388589.74	2217715.13	Аналитический метод, 0.1	-
26	388594.15	2217721.28	Аналитический метод, 0.1	-
25	388596.82	2217725.08	Аналитический метод, 0.1	-
24	388601.69	2217733.07	Аналитический метод, 0.1	-
23	388631.08	2217770.22	Аналитический метод, 0.1	-
22	388662.95	2217798.33	Аналитический метод, 0.1	-
21	388690.33	2217810.09	Аналитический метод, 0.1	-
20	388708.19	2217814.6	Аналитический метод, 0.1	-
19	388703.84	2217815.45	Аналитический метод, 0.1	-
18	388701.03	2217815.67	Аналитический метод, 0.1	-
17	388693.89	2217815.67	Аналитический метод, 0.1	-
16	388689.13	2217814.55	Аналитический метод, 0.1	-
15	388675.59	2217808.7	Аналитический метод, 0.1	-
14	388659.61	2217801.79	Аналитический метод, 0.1	-
13	388627.79	2217773.32	Аналитический метод, 0.1	-
12	388597.23	2217734.68	Аналитический метод, 0.1	-
11	388593.03	2217727.51	Аналитический метод, 0.1	-
10	388590.48	2217723.88	Аналитический метод, 0.1	-
9	388586.09	2217717.76	Аналитический метод, 0.1	-
8	388577.49	2217705.9	Аналитический метод, 0.1	-
7	388571.99	2217701.73	Аналитический метод, 0.1	-
6	388568.18	2217700.91	Аналитический метод, 0.1	-
5	388565.99	2217700.44	Аналитический метод, 0.1	-
4	388565.39	2217700.31	Аналитический метод, 0.1	-
3	388558.83	2217701.76	Аналитический метод, 0.1	-

2	388550.56	2217704.84	Аналитический метод, 0.1	-
1	388548.99	2217700.63	Аналитический метод, 0.1	-
35	388707.12	2217808.16	Аналитический метод, 0.1	-
36	388711.73	2217809.29	Аналитический метод, 0.1	-
37	389315.39	2216857.38	Аналитический метод, 0.1	-
38	389360.29	2216786.94	Аналитический метод, 0.1	-
39	389439.36	2216664.81	Аналитический метод, 0.1	-
40	389477.68	2216601.76	Аналитический метод, 0.1	-
41	389501.28	2216562.93	Аналитический метод, 0.1	-
42	389505.83	2216547.87	Аналитический метод, 0.1	-
43	389512.06	2216532.53	Аналитический метод, 0.1	-
44	389523.53	2216507.87	Аналитический метод, 0.1	-
45	389536.54	2216481.35	Аналитический метод, 0.1	-
46	389539.72	2216476.11	Аналитический метод, 0.1	-
47	389545.47	2216467.37	Аналитический метод, 0.1	-
48	389555.02	2216454.28	Аналитический метод, 0.1	-
49	389565.19	2216437.68	Аналитический метод, 0.1	-
50	389565.81	2216436.58	Аналитический метод, 0.1	-
51	389575.86	2216439.19	Аналитический метод, 0.1	-
52	389619.71	2216450.6	Аналитический метод, 0.1	-
53	389632.04	2216453.36	Аналитический метод, 0.1	-
54	389634.66	2216453.91	Аналитический метод, 0.1	-
55	389660.59	2216459.35	Аналитический метод, 0.1	-
56	389661.64	2216459.57	Аналитический метод, 0.1	-
57	389712.16	2216470.16	Аналитический метод, 0.1	-
58	389768.33	2216480.92	Аналитический метод, 0.1	-
59	389817.21	2216495.79	Аналитический метод, 0.1	-
60	389856.77	2216507.91	Аналитический метод, 0.1	-
61	389863.06	2216509.86	Аналитический метод, 0.1	-
62	389885.28	2216516.76	Аналитический метод, 0.1	-
63	389905.96	2216521.46	Аналитический метод, 0.1	-
64	389929.4	2216524.21	Аналитический метод, 0.1	-
65	389962.38	2216535.14	Аналитический метод, 0.1	-
66	390011.94	2216544.36	Аналитический метод, 0.1	-
67	390089.6	2216558.81	Аналитический метод, 0.1	-
68	390185.66	2216575.76	Аналитический метод, 0.1	-
69	390225.82	2216582.71	Аналитический метод, 0.1	-
70	390250.72	2216571.82	Аналитический метод, 0.1	-
71	390253.56	2216570.59	Аналитический метод, 0.1	-
72	390340.64	2216580.05	Аналитический метод, 0.1	-
73	390413.51	2216589.5	Аналитический метод, 0.1	-
74	390444.13	2216595.75	Аналитический метод, 0.1	-
75	390461.69	2216602.28	Аналитический метод, 0.1	-
76	390480.44	2216609.24	Аналитический метод, 0.1	-
77	390510.77	2216615.87	Аналитический метод, 0.1	-
78	390520.34	2216617.24	Аналитический метод, 0.1	-
79	390538.6	2216618.16	Аналитический метод, 0.1	-
80	390543.86	2216617.19	Аналитический метод, 0.1	-

81	390561.03	2216659.91	Аналитический метод, 0.1	-
82	390646.75	2216671.48	Аналитический метод, 0.1	-
83	390651.77	2216672.16	Аналитический метод, 0.1	-
84	390747.01	2216690.73	Аналитический метод, 0.1	-
85	390745.94	2216696.18	Аналитический метод, 0.1	-
86	390724.36	2216691.99	Аналитический метод, 0.1	-
87	390716.32	2216733.22	Аналитический метод, 0.1	-
88	390747.73	2216739.34	Аналитический метод, 0.1	-
89	390742.56	2216765.84	Аналитический метод, 0.1	-
90	390874.09	2216791.49	Аналитический метод, 0.1	-
91	390872.33	2216800.48	Аналитический метод, 0.1	-
92	390876.75	2216801.34	Аналитический метод, 0.1	-
93	390877.32	2216798.4	Аналитический метод, 0.1	-
94	390889.09	2216800.69	Аналитический метод, 0.1	-
95	390882.59	2216834.07	Аналитический метод, 0.1	-
96	390887.01	2216834.93	Аналитический метод, 0.1	-
97	390886.53	2216837.38	Аналитический метод, 0.1	-
98	390895.37	2216839.11	Аналитический метод, 0.1	-
99	390897.18	2216829.78	Аналитический метод, 0.1	-
100	390888.35	2216828.06	Аналитический метод, 0.1	-
101	390891.6	2216811.37	Аналитический метод, 0.1	-
102	390901.42	2216813.29	Аналитический метод, 0.1	-
103	390903.33	2216803.47	Аналитический метод, 0.1	-
104	390893.52	2216801.56	Аналитический метод, 0.1	-
105	390894.23	2216797.11	Аналитический метод, 0.1	-
106	390885.55	2216795.42	Аналитический метод, 0.1	-
107	390886.02	2216792.96	Аналитический метод, 0.1	-
108	390883.57	2216792.49	Аналитический метод, 0.1	-
109	390882.99	2216792.33	Аналитический метод, 0.1	-
110	390882.42	2216792.11	Аналитический метод, 0.1	-
111	390881.89	2216791.83	Аналитический метод, 0.1	-
112	390881.4	2216791.48	Аналитический метод, 0.1	-
113	390880.95	2216791.07	Аналитический метод, 0.1	-
114	390880.56	2216790.62	Аналитический метод, 0.1	-
115	390880.22	2216790.12	Аналитический метод, 0.1	-
116	390879.95	2216789.58	Аналитический метод, 0.1	-
117	390879.74	2216789.01	Аналитический метод, 0.1	-
118	390879.6	2216788.42	Аналитический метод, 0.1	-
119	390879.53	2216787.82	Аналитический метод, 0.1	-
120	390879.54	2216787.22	Аналитический метод, 0.1	-
121	390879.62	2216786.62	Аналитический метод, 0.1	-
122	390884.44	2216761.92	Аналитический метод, 0.1	-
123	390937.44	2216772.26	Аналитический метод, 0.1	-
124	390936.1	2216779.13	Аналитический метод, 0.1	-
125	390994.99	2216790.61	Аналитический метод, 0.1	-
126	391007.33	2216727.3	Аналитический метод, 0.1	-
127	390989.18	2216723.76	Аналитический метод, 0.1	-
128	390949.91	2216716.11	Аналитический метод, 0.1	-
129	390798.76	2216686.63	Аналитический метод, 0.1	-

130	390749.62	2216677.05	Аналитический метод, 0.1	-
131	390653.66	2216661.47	Аналитический метод, 0.1	-
132	390639.77	2216640.29	Аналитический метод, 0.1	-
133	390631.03	2216633.11	Аналитический метод, 0.1	-
134	390630.24	2216632.46	Аналитический метод, 0.1	-
135	390619.14	2216627.47	Аналитический метод, 0.1	-
136	390617.85	2216626.89	Аналитический метод, 0.1	-
137	390582.19	2216618.18	Аналитический метод, 0.1	-
138	390561.61	2216609.35	Аналитический метод, 0.1	-
139	390546.56	2216612.12	Аналитический метод, 0.1	-
140	390543.26	2216603.91	Аналитический метод, 0.1	-
141	390474.6	2216433.11	Аналитический метод, 0.1	-
142	390418.56	2216289.06	Аналитический метод, 0.1	-
143	390342.7	2216094.92	Аналитический метод, 0.1	-
144	390255.56	2215881.14	Аналитический метод, 0.1	-
145	390166.83	2215659.28	Аналитический метод, 0.1	-
146	390162.37	2215629.32	Аналитический метод, 0.1	-
147	390128.17	2215546.3	Аналитический метод, 0.1	-
148	390076.6	2215438.28	Аналитический метод, 0.1	-
149	390111.89	2215363.45	Аналитический метод, 0.1	-
150	390129.81	2215410.82	Аналитический метод, 0.1	-
151	390134.85	2215408.92	Аналитический метод, 0.1	-
152	390163.05	2215399.66	Аналитический метод, 0.1	-
153	390160.05	2215392.06	Аналитический метод, 0.1	-
154	390161.82	2215385.27	Аналитический метод, 0.1	-
155	390150.76	2215351.56	Аналитический метод, 0.1	-
156	390119.66	2215362.88	Аналитический метод, 0.1	-
157	390109.73	2215357.73	Аналитический метод, 0.1	-
158	390071.73	2215438.29	Аналитический метод, 0.1	-
159	390124.15	2215548.09	Аналитический метод, 0.1	-
160	390158.1	2215630.5	Аналитический метод, 0.1	-
161	390162.56	2215660.44	Аналитический метод, 0.1	-
162	390251.48	2215882.79	Аналитический метод, 0.1	-
163	390338.61	2216096.56	Аналитический метод, 0.1	-
164	390414.47	2216290.66	Аналитический метод, 0.1	-
165	390470.51	2216434.73	Аналитический метод, 0.1	-
166	390538.15	2216602.99	Аналитический метод, 0.1	-
167	390542.15	2216612.93	Аналитический метод, 0.1	-
168	390538.3	2216613.64	Аналитический метод, 0.1	-
169	390524.66	2216612.96	Аналитический метод, 0.1	-
170	390520.77	2216612.76	Аналитический метод, 0.1	-
171	390511.57	2216611.44	Аналитический метод, 0.1	-
172	390496.89	2216608.23	Аналитический метод, 0.1	-
173	390481.71	2216604.91	Аналитический метод, 0.1	-
174	390445.37	2216591.41	Аналитический метод, 0.1	-
175	390414.25	2216585.06	Аналитический метод, 0.1	-
176	390341.17	2216575.58	Аналитический метод, 0.1	-
177	390252.85	2216565.98	Аналитический метод, 0.1	-
178	390243.65	2216570	Аналитический метод, 0.1	-

179	390225.25	2216578.04	Аналитический метод, 0.1	-
180	390186.43	2216571.32	Аналитический метод, 0.1	-
181	390090.41	2216554.38	Аналитический метод, 0.1	-
182	390039.24	2216544.86	Аналитический метод, 0.1	-
183	389963.51	2216530.77	Аналитический метод, 0.1	-
184	389930.38	2216519.8	Аналитический метод, 0.1	-
185	389926.64	2216519.36	Аналитический метод, 0.1	-
186	389920.99	2216518.69	Аналитический метод, 0.1	-
187	389906.72	2216517.02	Аналитический метод, 0.1	-
188	389906.32	2216516.93	Аналитический метод, 0.1	-
189	389886.45	2216512.41	Аналитический метод, 0.1	-
190	389885.57	2216512.13	Аналитический метод, 0.1	-
191	389859.27	2216503.97	Аналитический метод, 0.1	-
192	389858.1	2216503.61	Аналитический метод, 0.1	-
193	389818.52	2216491.48	Аналитический метод, 0.1	-
194	389769.41	2216476.55	Аналитический метод, 0.1	-
195	389713.05	2216465.74	Аналитический метод, 0.1	-
196	389665.63	2216455.81	Аналитический метод, 0.1	-
197	389662.56	2216455.17	Аналитический метод, 0.1	-
198	389632.99	2216448.96	Аналитический метод, 0.1	-
199	389627.91	2216447.82	Аналитический метод, 0.1	-
200	389620.77	2216446.23	Аналитический метод, 0.1	-
201	389583.28	2216436.47	Аналитический метод, 0.1	-
202	389568.1	2216432.52	Аналитический метод, 0.1	-
203	389580.1	2216411.28	Аналитический метод, 0.1	-
204	389589.94	2216397.39	Аналитический метод, 0.1	-
205	389597.1	2216387.29	Аналитический метод, 0.1	-
206	389603.45	2216374.89	Аналитический метод, 0.1	-
207	389615.18	2216350.26	Аналитический метод, 0.1	-
208	389616.68	2216347.21	Аналитический метод, 0.1	-
209	389635.86	2216310.09	Аналитический метод, 0.1	-
210	389641.52	2216297.35	Аналитический метод, 0.1	-
211	389648.52	2216281.66	Аналитический метод, 0.1	-
212	389666.61	2216242.59	Аналитический метод, 0.1	-
213	389671.77	2216229.75	Аналитический метод, 0.1	-
214	389676.21	2216218.71	Аналитический метод, 0.1	-
215	389689.45	2216190.53	Аналитический метод, 0.1	-
216	389700.64	2216166.95	Аналитический метод, 0.1	-
217	389705.45	2216154.54	Аналитический метод, 0.1	-
218	389714.56	2216120.28	Аналитический метод, 0.1	-
219	389728.63	2216079.41	Аналитический метод, 0.1	-
220	389745.01	2216036.81	Аналитический метод, 0.1	-
221	389748.29	2216028.34	Аналитический метод, 0.1	-
222	389758.95	2215996.24	Аналитический метод, 0.1	-
223	389761.86	2215987.14	Аналитический метод, 0.1	-
224	389769.39	2215963.46	Аналитический метод, 0.1	-
225	389774.9	2215946.13	Аналитический метод, 0.1	-
226	389780.36	2215928.56	Аналитический метод, 0.1	-
227	389786.34	2215908.89	Аналитический метод, 0.1	-


228	389790	2215896.03	Аналитический метод, 0.1	-
229	389794.28	2215881.06	Аналитический метод, 0.1	-
230	389797.98	2215867.47	Аналитический метод, 0.1	-
231	389805.33	2215839.18	Аналитический метод, 0.1	-
232	389810.14	2215818.74	Аналитический метод, 0.1	-
233	389817.25	2215797.27	Аналитический метод, 0.1	-
234	389821.26	2215784.92	Аналитический метод, 0.1	-
235	389829.07	2215762.46	Аналитический метод, 0.1	-
236	389835.17	2215746.78	Аналитический метод, 0.1	-
237	389841.55	2215730.12	Аналитический метод, 0.1	-
238	389844.05	2215723.43	Аналитический метод, 0.1	-
239	389854.75	2215694.98	Аналитический метод, 0.1	-
240	389863.07	2215673.42	Аналитический метод, 0.1	-
241	389867.18	2215662.99	Аналитический метод, 0.1	-
242	389871.51	2215653.5	Аналитический метод, 0.1	-
243	389887.97	2215588.73	Аналитический метод, 0.1	-
244	389953.56	2215496.49	Аналитический метод, 0.1	-
245	389953.74	2215496.24	Аналитический метод, 0.1	-
246	389956.56	2215458.65	Аналитический метод, 0.1	-
247	389956.66	2215457.4	Аналитический метод, 0.1	-
248	389983	2215351.78	Аналитический метод, 0.1	-
249	389988.22	2215333.14	Аналитический метод, 0.1	-
250	389990.89	2215323.62	Аналитический метод, 0.1	-
251	389996.2	2215304.63	Аналитический метод, 0.1	-
252	390008.27	2215289.08	Аналитический метод, 0.1	-
253	390014.54	2215275.05	Аналитический метод, 0.1	-
254	390015.84	2215247.49	Аналитический метод, 0.1	-
255	390027.24	2215212.37	Аналитический метод, 0.1	-
256	390037.51	2215190.73	Аналитический метод, 0.1	-
257	390035.26	2215184.97	Аналитический метод, 0.1	-
258	390023.05	2215210.7	Аналитический метод, 0.1	-
259	390011.37	2215246.67	Аналитический метод, 0.1	-
260	390010.09	2215273.99	Аналитический метод, 0.1	-
261	390004.39	2215286.75	Аналитический метод, 0.1	-
262	389992.22	2215302.42	Аналитический метод, 0.1	-
263	389992.09	2215302.64	Аналитический метод, 0.1	-
264	389988.15	2215316.72	Аналитический метод, 0.1	-
265	389985.48	2215326.25	Аналитический метод, 0.1	-
266	389978.65	2215350.62	Аналитический метод, 0.1	-
267	389952.2	2215456.68	Аналитический метод, 0.1	-
268	389951.49	2215466.16	Аналитический метод, 0.1	-
269	389950.41	2215480.41	Аналитический метод, 0.1	-
270	389951.02	2215479.09	Аналитический метод, 0.1	-
271	389950.29	2215481.97	Аналитический метод, 0.1	-
272	389949.33	2215494.66	Аналитический метод, 0.1	-
273	389948.81	2215495.4	Аналитический метод, 0.1	-
274	389883.81	2215586.81	Аналитический метод, 0.1	-
275	389867.25	2215652	Аналитический метод, 0.1	-
276	389863.04	2215661.23	Аналитический метод, 0.1	-

277	389858.87	2215671.79	Аналитический метод, 0.1	-
278	389850.54	2215693.38	Аналитический метод, 0.1	-
279	389839.84	2215721.86	Аналитический метод, 0.1	-
280	389837.34	2215728.53	Аналитический метод, 0.1	-
281	389830.97	2215745.16	Аналитический метод, 0.1	-
282	389824.84	2215760.91	Аналитический метод, 0.1	-
283	389816.99	2215783.49	Аналитический метод, 0.1	-
284	389812.98	2215795.86	Аналитический метод, 0.1	-
285	389805.81	2215817.52	Аналитический метод, 0.1	-
286	389800.97	2215838.1	Аналитический метод, 0.1	-
287	389793.63	2215866.31	Аналитический метод, 0.1	-
288	389789.94	2215879.85	Аналитический метод, 0.1	-
289	389785.67	2215894.79	Аналитический метод, 0.1	-
290	389782.02	2215907.62	Аналитический метод, 0.1	-
291	389776.06	2215927.23	Аналитический метод, 0.1	-
292	389770.61	2215944.78	Аналитический метод, 0.1	-
293	389765.1	2215962.1	Аналитический метод, 0.1	-
294	389757.57	2215985.77	Аналитический метод, 0.1	-
295	389754.67	2215994.85	Аналитический метод, 0.1	-
296	389744.05	2216026.82	Аналитический метод, 0.1	-
297	389740.81	2216035.2	Аналитический метод, 0.1	-
298	389724.37	2216077.94	Аналитический метод, 0.1	-
299	389710.25	2216118.97	Аналитический метод, 0.1	-
300	389701.17	2216153.15	Аналитический метод, 0.1	-
301	389696.51	2216165.17	Аналитический метод, 0.1	-
302	389685.38	2216188.61	Аналитический метод, 0.1	-
303	389672.09	2216216.92	Аналитический метод, 0.1	-
304	389667.59	2216228.07	Аналитический метод, 0.1	-
305	389662.48	2216240.81	Аналитический метод, 0.1	-
306	389644.42	2216279.8	Аналитический метод, 0.1	-
307	389637.41	2216295.52	Аналитический метод, 0.1	-
308	389631.8	2216308.14	Аналитический метод, 0.1	-
309	389612.67	2216345.18	Аналитический метод, 0.1	-
310	389611.13	2216348.29	Аналитический метод, 0.1	-
311	389599.41	2216372.9	Аналитический метод, 0.1	-
312	389593.24	2216384.95	Аналитический метод, 0.1	-
313	389585.53	2216395.84	Аналитический метод, 0.1	-
314	389576.3	2216408.87	Аналитический метод, 0.1	-
315	389561.31	2216435.39	Аналитический метод, 0.1	-
316	389551.27	2216451.78	Аналитический метод, 0.1	-
317	389541.77	2216464.81	Аналитический метод, 0.1	-
318	389535.92	2216473.7	Аналитический метод, 0.1	-
319	389532.59	2216479.19	Аналитический метод, 0.1	-
320	389519.46	2216505.93	Аналитический метод, 0.1	-
321	389507.93	2216530.73	Аналитический метод, 0.1	-
322	389501.58	2216546.37	Аналитический метод, 0.1	-
323	389497.14	2216561.08	Аналитический метод, 0.1	-
324	389486.59	2216578.43	Аналитический метод, 0.1	-
325	389435.54	2216662.41	Аналитический метод, 0.1	-

326	389356.5	2216784.51	Аналитический метод, 0.1	-
327	389311.59	2216854.97	Аналитический метод, 0.1	-
35	388707.12	2217808.16	Аналитический метод, 0.1	-
328	389598.22	2214226.77	Аналитический метод, 0.1	-
329	389631.85	2214263.65	Аналитический метод, 0.1	-
330	389651.03	2214247.23	Аналитический метод, 0.1	-
331	389619.49	2214209.35	Аналитический метод, 0.1	-
328	389598.22	2214226.77	Аналитический метод, 0.1	-
332	389727.32	2214343.55	Аналитический метод, 0.1	-
333	389809.14	2214537.47	Аналитический метод, 0.1	-
334	389783.06	2214458.43	Аналитический метод, 0.1	-
332	389727.32	2214343.55	Аналитический метод, 0.1	-
335	390048.94	2215253.7	Аналитический метод, 0.1	-
336	390050.58	2215257.35	Аналитический метод, 0.1	-
337	390064.08	2215251.28	Аналитический метод, 0.1	-
338	390062.44	2215247.63	Аналитический метод, 0.1	-
335	390048.94	2215253.7	Аналитический метод, 0.1	-
339	390051.07	2215255.2	Аналитический метод, 0.1	-
340	390051.07	2215254.2	Аналитический метод, 0.1	-
341	390052.07	2215254.2	Аналитический метод, 0.1	-
342	390052.07	2215255.2	Аналитический метод, 0.1	-
339	390051.07	2215255.2	Аналитический метод, 0.1	-
343	390548.27	2216616.38	Аналитический метод, 0.1	-
344	390561.09	2216614.02	Аналитический метод, 0.1	-
345	390578.73	2216621.59	Аналитический метод, 0.1	-
346	390580.76	2216622.46	Аналитический метод, 0.1	-
347	390616.38	2216631.17	Аналитический метод, 0.1	-
348	390627.84	2216636.32	Аналитический метод, 0.1	-
349	390636.38	2216643.33	Аналитический метод, 0.1	-
350	390638.45	2216646.48	Аналитический метод, 0.1	-
351	390650.98	2216665.59	Аналитический метод, 0.1	-
352	390650.98	2216667.61	Аналитический метод, 0.1	-
353	390645.36	2216666.85	Аналитический метод, 0.1	-
354	390564.16	2216655.89	Аналитический метод, 0.1	-
355	390548.53	2216617.02	Аналитический метод, 0.1	-
343	390548.27	2216616.38	Аналитический метод, 0.1	-
3. Сведения о характерных точках части (частей) границы объекта землеустройства				
Часть № 1				
-	-	-	-	-

СХЕМА РАСПОЛОЖЕНИЯ ГРАНИЦ ПУБЛИЧНОГО СЕРВИТУТА

Публичный сервитут в отношении земель и земельных участков в целях складирования строительных и иных материалов, размещения временных или вспомогательных сооружений (включая ограждения, бытовки, навесы) и (или) строительной техники, которые необходимы для обеспечения строительства, реконструкции, ремонта объектов транспортной инфраструктуры федерального значения «Магистральный нефтепровод «Кротовка-Куйбышев» Ду500, участок 36,2 км – 37,3 км. Бугурусланское РНУ. Реконструкция»

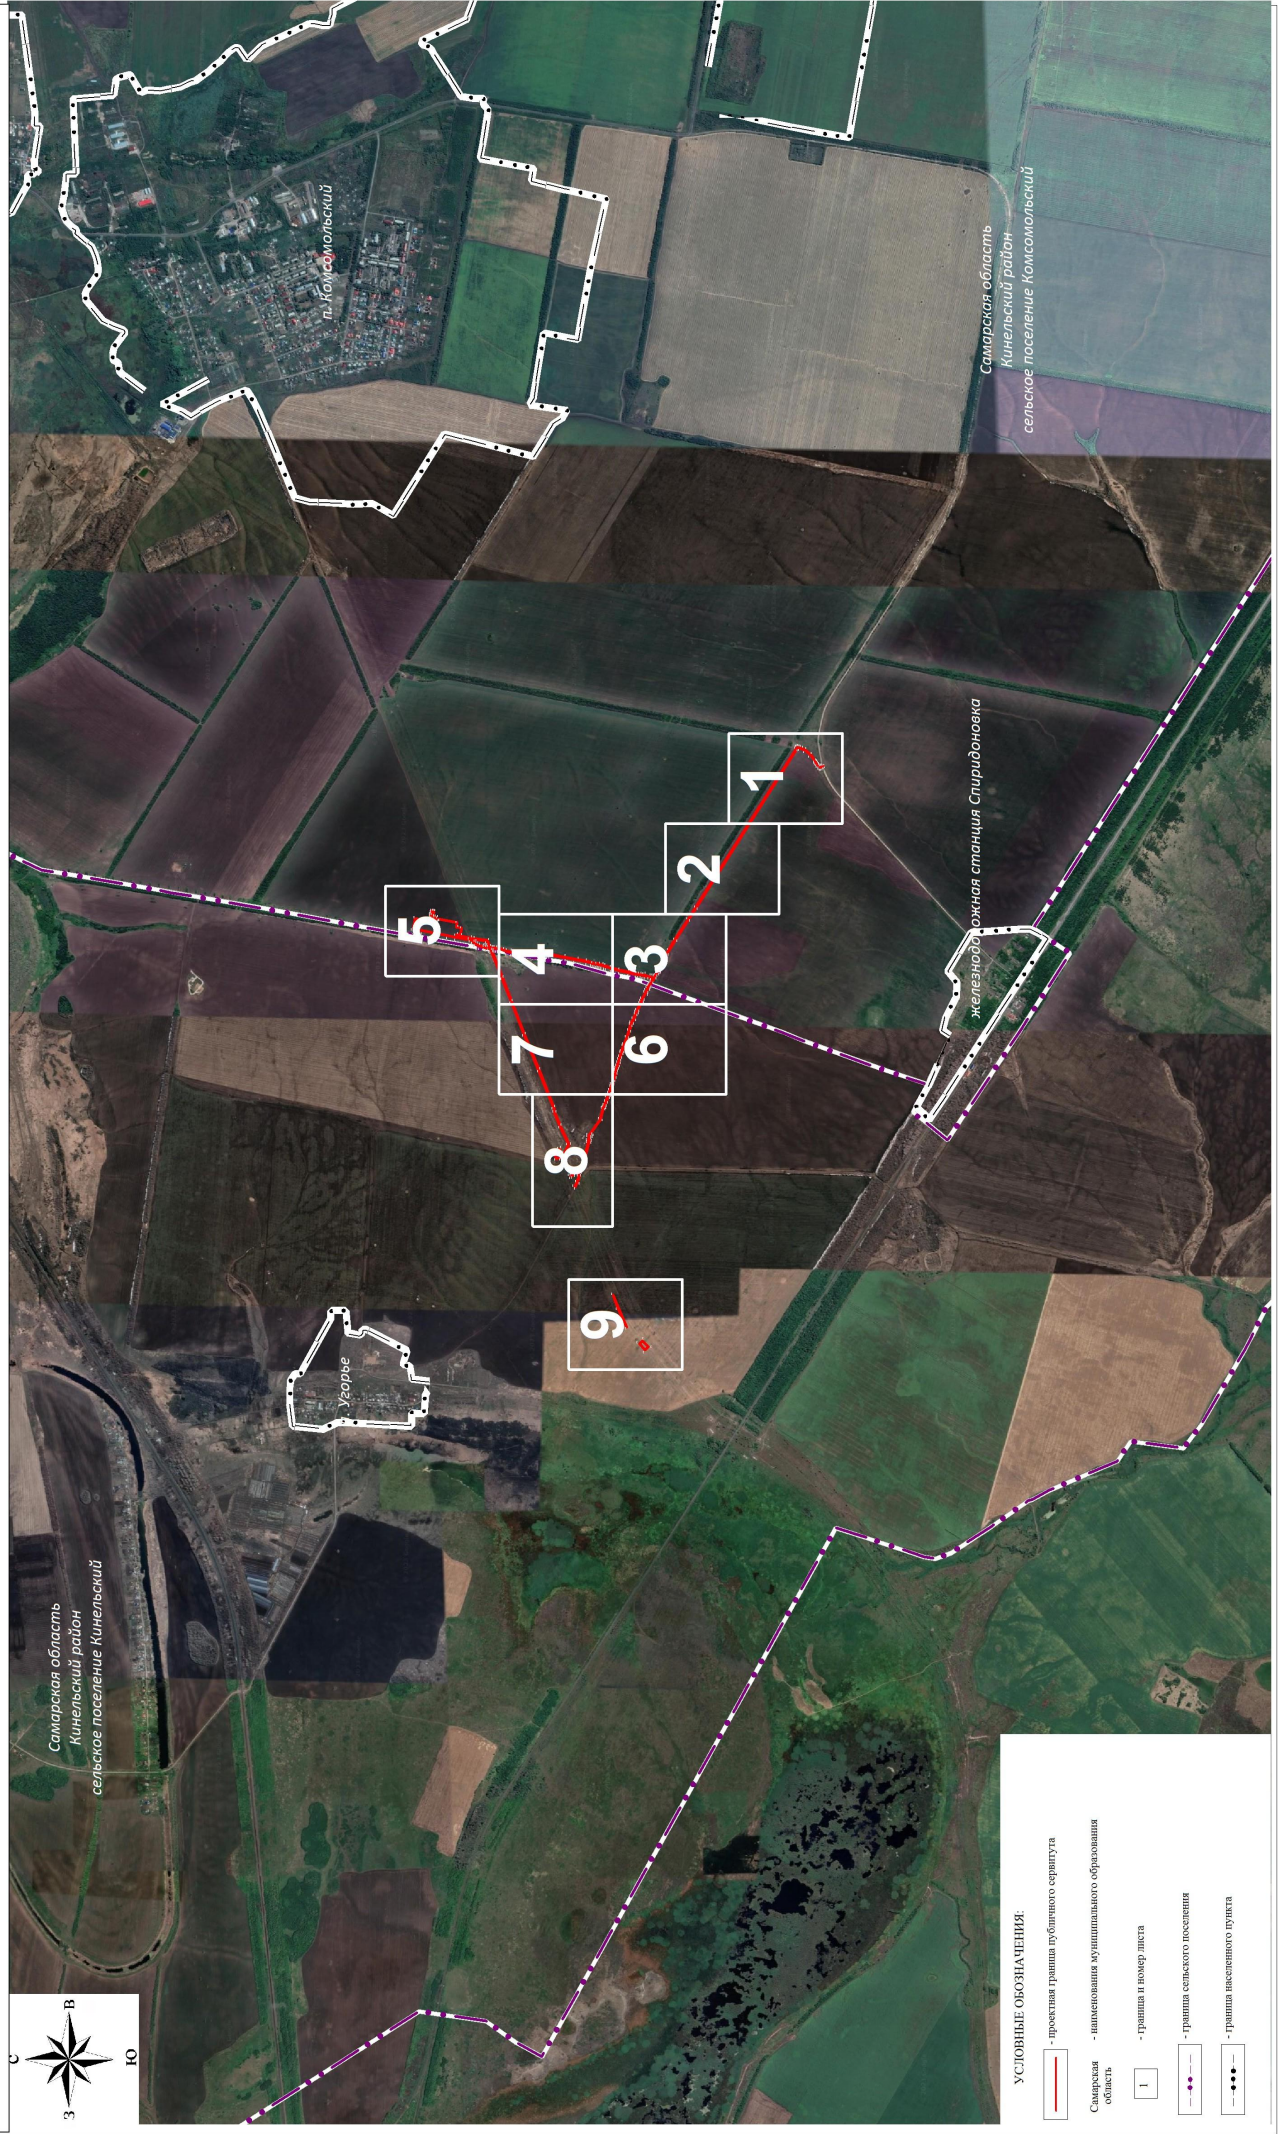


УСЛОВНЫЕ ОБОЗНАЧЕНИЯ:

- граница публичного сервитута
- наименование муниципального образования
- граница и номер листа
- граница сельского поселения
- граница населенного пункта

СХЕМА РАСПОЛОЖЕНИЯ ГРАНИЦ ПУБЛИЧНОГО СЕРВИТУТА



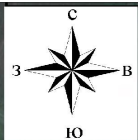




ЛИСТ 1



Самарская область
Кинельский район
сельское поселение Комсомольский



УСЛОВНЫЕ ОБОЗНАЧЕНИЯ:

-  - проектная граница публичного сервитута
-  - граница кадастрового квартала
-  - граница земельного участка, сведения о котором содержатся в ЕГРН
-  - номер кадастрового квартала
-  - кадастровый номер земельного участка
-  - обозначение характерной точки проектной границы публичного сервитута
-  - граница сельского поселения

Масштаб 1 : 2000

СХЕМА РАСПОЛОЖЕНИЯ ГРАНИЦ ПУБЛИЧНОГО СЕРВИТУТА

ЛИСТ 2



Самарская область
Кинельский район
сельское поселение Комсомольский

63:22:0807002

63:22:0000000.734





 

 
17

227

63:22:0000000.734

63:22:0807007

УСЛОВНЫЕ ОБОЗНАЧЕНИЯ:

 -  - проектная граница публичного сервитута
-  - граница кадастрового квартала
-  - граница земельного участка, сведения о котором содержатся в ЕГРН
-  - номер кадастрового квартала
-  - кадастровый номер земельного участка
-  - обозначение характерной точки проектной границы публичного сервитута
-  - граница сельского поселения







 
Масштаб 1 : 2000

СХЕМА РАСПОЛОЖЕНИЯ ГРАНИЦ ПУБЛИЧНОГО СЕРВИТУТА

ЛИСТ 3

 

УСЛОВНЫЕ ОБОЗНАЧЕНИЯ:

-  - проектная граница публичного сервитута
-  - граница кадастрового квартала
-  - граница земельного участка, сведения о котором содержатся в ЕГРН
-  - номер кадастрового квартала
-  - кадастровый номер земельного участка
-  - обозначение характерной точки проектной границы публичного сервитута
-  - граница сельского поселения

Масштаб 1 : 2000

СХЕМА РАСПОЛОЖЕНИЯ ГРАНИЦ ПУБЛИЧНОГО СЕРВИТУТА

ЛИСТ 4




УСЛОВНЫЕ ОБОЗНАЧЕНИЯ:

- - проектная граница публичного сервитута
- - граница кадастрового квартала
- - граница земельного участка, сведения о котором содержатся в ЕГРН
- 63:22:0807002 - номер кадастрового квартала
- 63:22:0807002:1 - кадастровый номер земельного участка
- - обозначение характерной точки проектной границы публичного сервитута
- - граница сельского поселения


Масштаб 1 : 2000

СХЕМА РАСПОЛОЖЕНИЯ ГРАНИЦ ПУБЛИЧНОГО СЕРВИТУТА

ЛИСТ 5

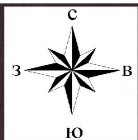

Самарская область
Кинельский район
сельское поселение Комсомольский

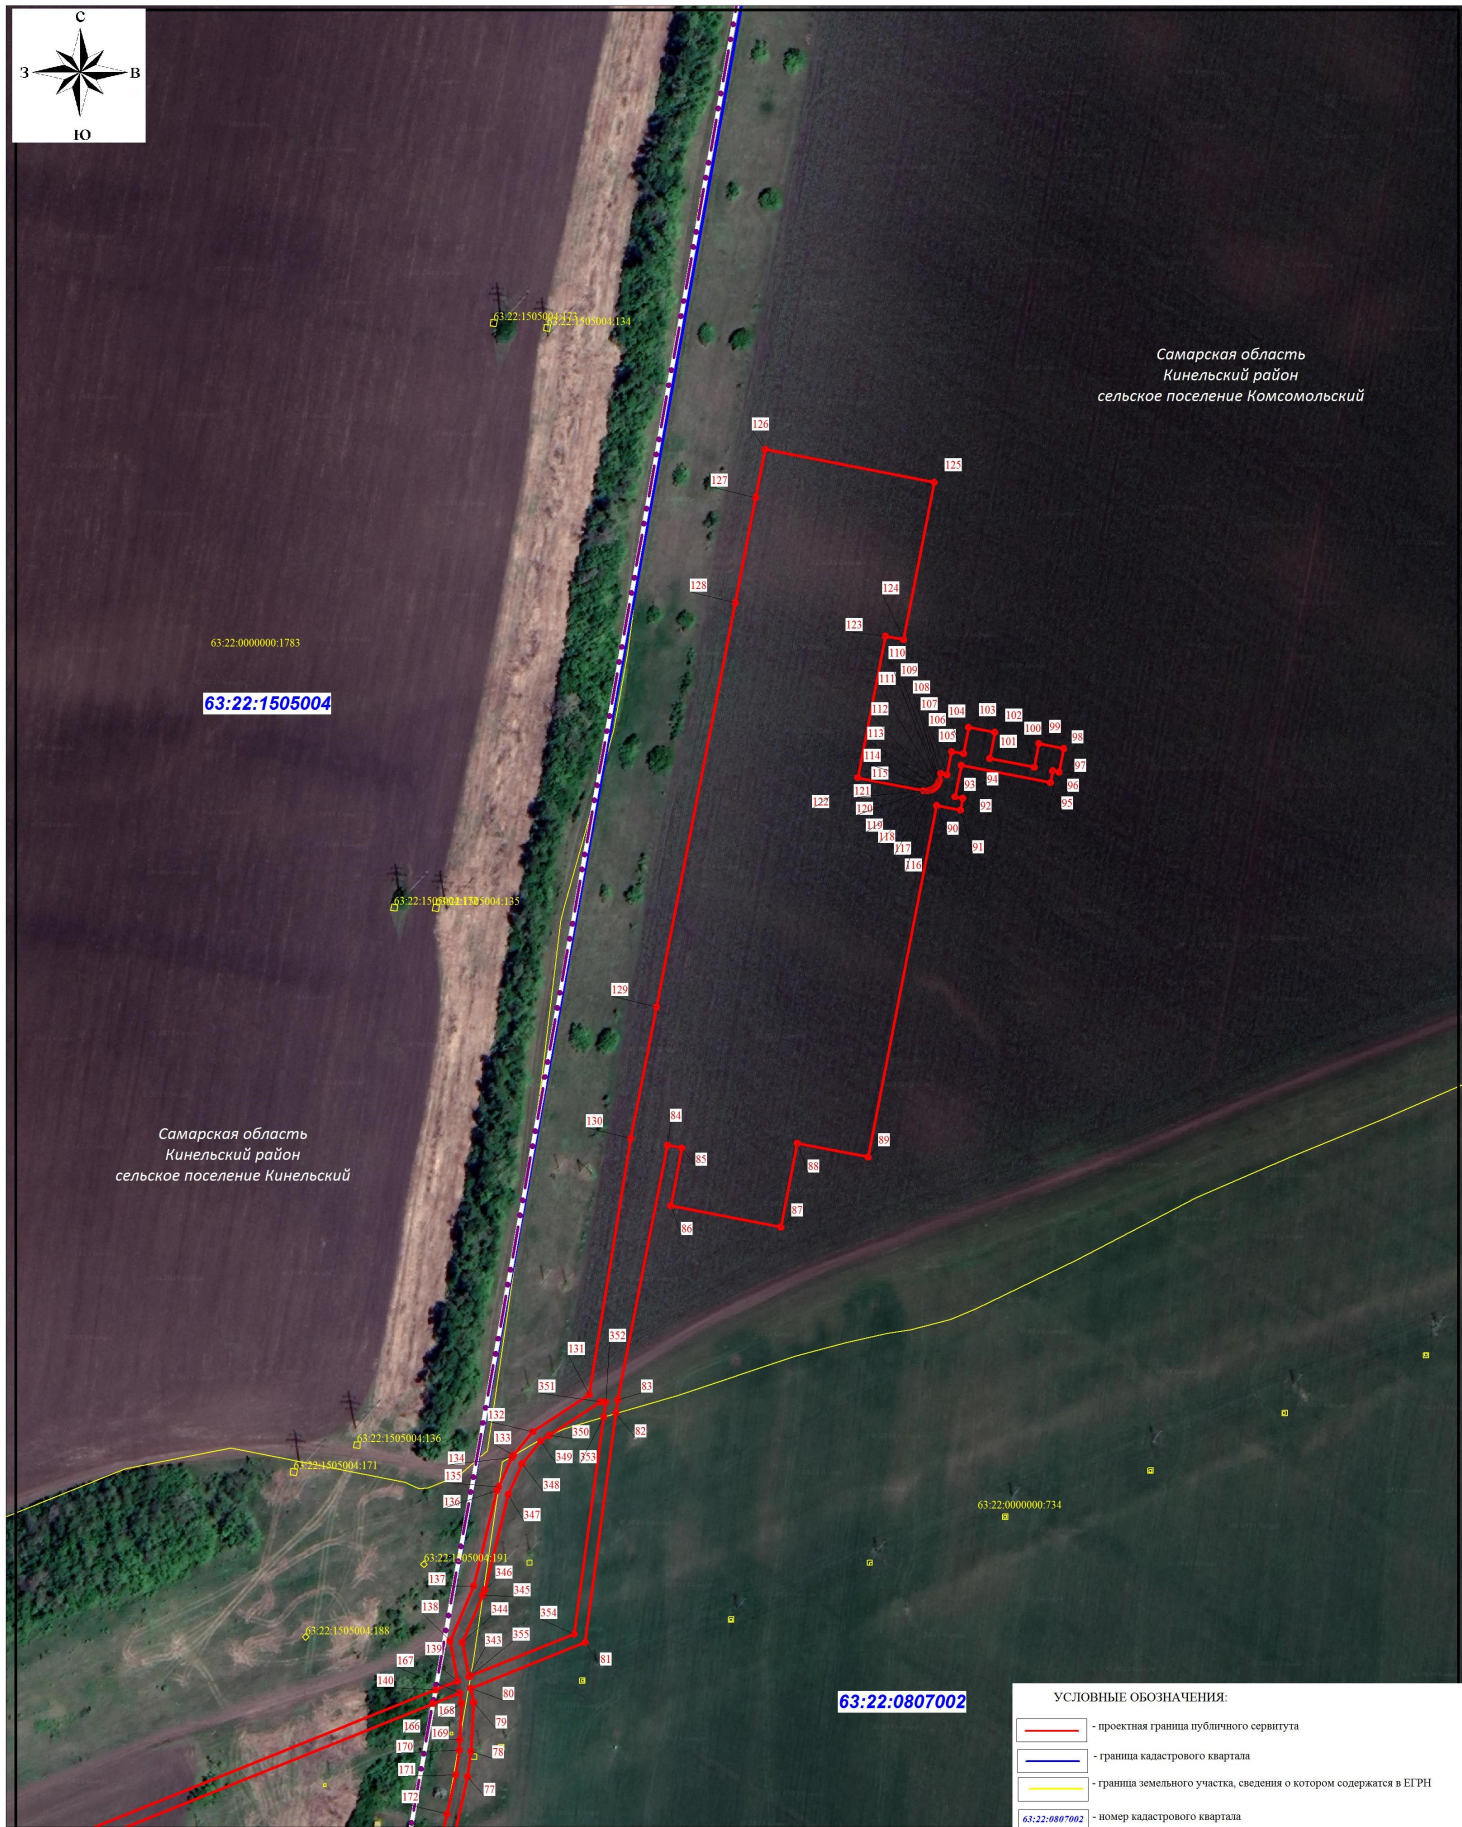


Масштаб 1 : 2000

УСЛОВНЫЕ ОБОЗНАЧЕНИЯ:

	- проектная граница публичного сервитута
	- граница кадастрового квартала
	- граница земельного участка, сведения о котором содержатся в ЕГРН
63:22:0807002	- номер кадастрового квартала
63:22:0807002:3	- кадастровый номер земельного участка
1 ●	- обозначение характерной точки проектной границы публичного сервитута
	- граница сельского поселения

СХЕМА РАСПОЛОЖЕНИЯ ГРАНИЦ ПУБЛИЧНОГО СЕРВИТУТА

ЛИСТ 6

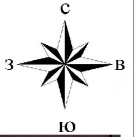

Масштаб 1 : 2000

УСЛОВНЫЕ ОБОЗНАЧЕНИЯ:









-  - проектная граница публичного сервитута
-  - граница кадастрового квартала
-  - граница земельного участка, сведения о котором содержатся в ЕГРН
-  - номер кадастрового квартала
-  - кадастровый номер земельного участка
-  - обозначение характерной точки проектной границы публичного сервитута
-  - граница сельского поселения

СХЕМА РАСПОЛОЖЕНИЯ ГРАНИЦ ПУБЛИЧНОГО СЕРВИТУТА

ЛИСТ 7

 

Самарская область
Кинельский район
сельское поселение Кинельский

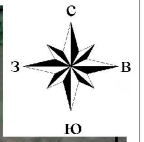63:22:1505004

63:22:0000000:1783


УСЛОВНЫЕ ОБОЗНАЧЕНИЯ:

- проектная граница публичного сервитута
- граница кадастрового квартала
- граница земельного участка, сведения о котором содержатся в ЕГРН
- номер кадастрового квартала
- кадастровый номер земельного участка
- обозначение характерной точки проектной границы публичного сервитута
- граница сельского поселения

Масштаб 1 : 2000

СХЕМА РАСПОЛОЖЕНИЯ ГРАНИЦ ПУБЛИЧНОГО СЕРВИТУТА НА КАДАСТРОВOM ПЛАНЕ ТЕРРИТОРИИ

ЛИСТ 8

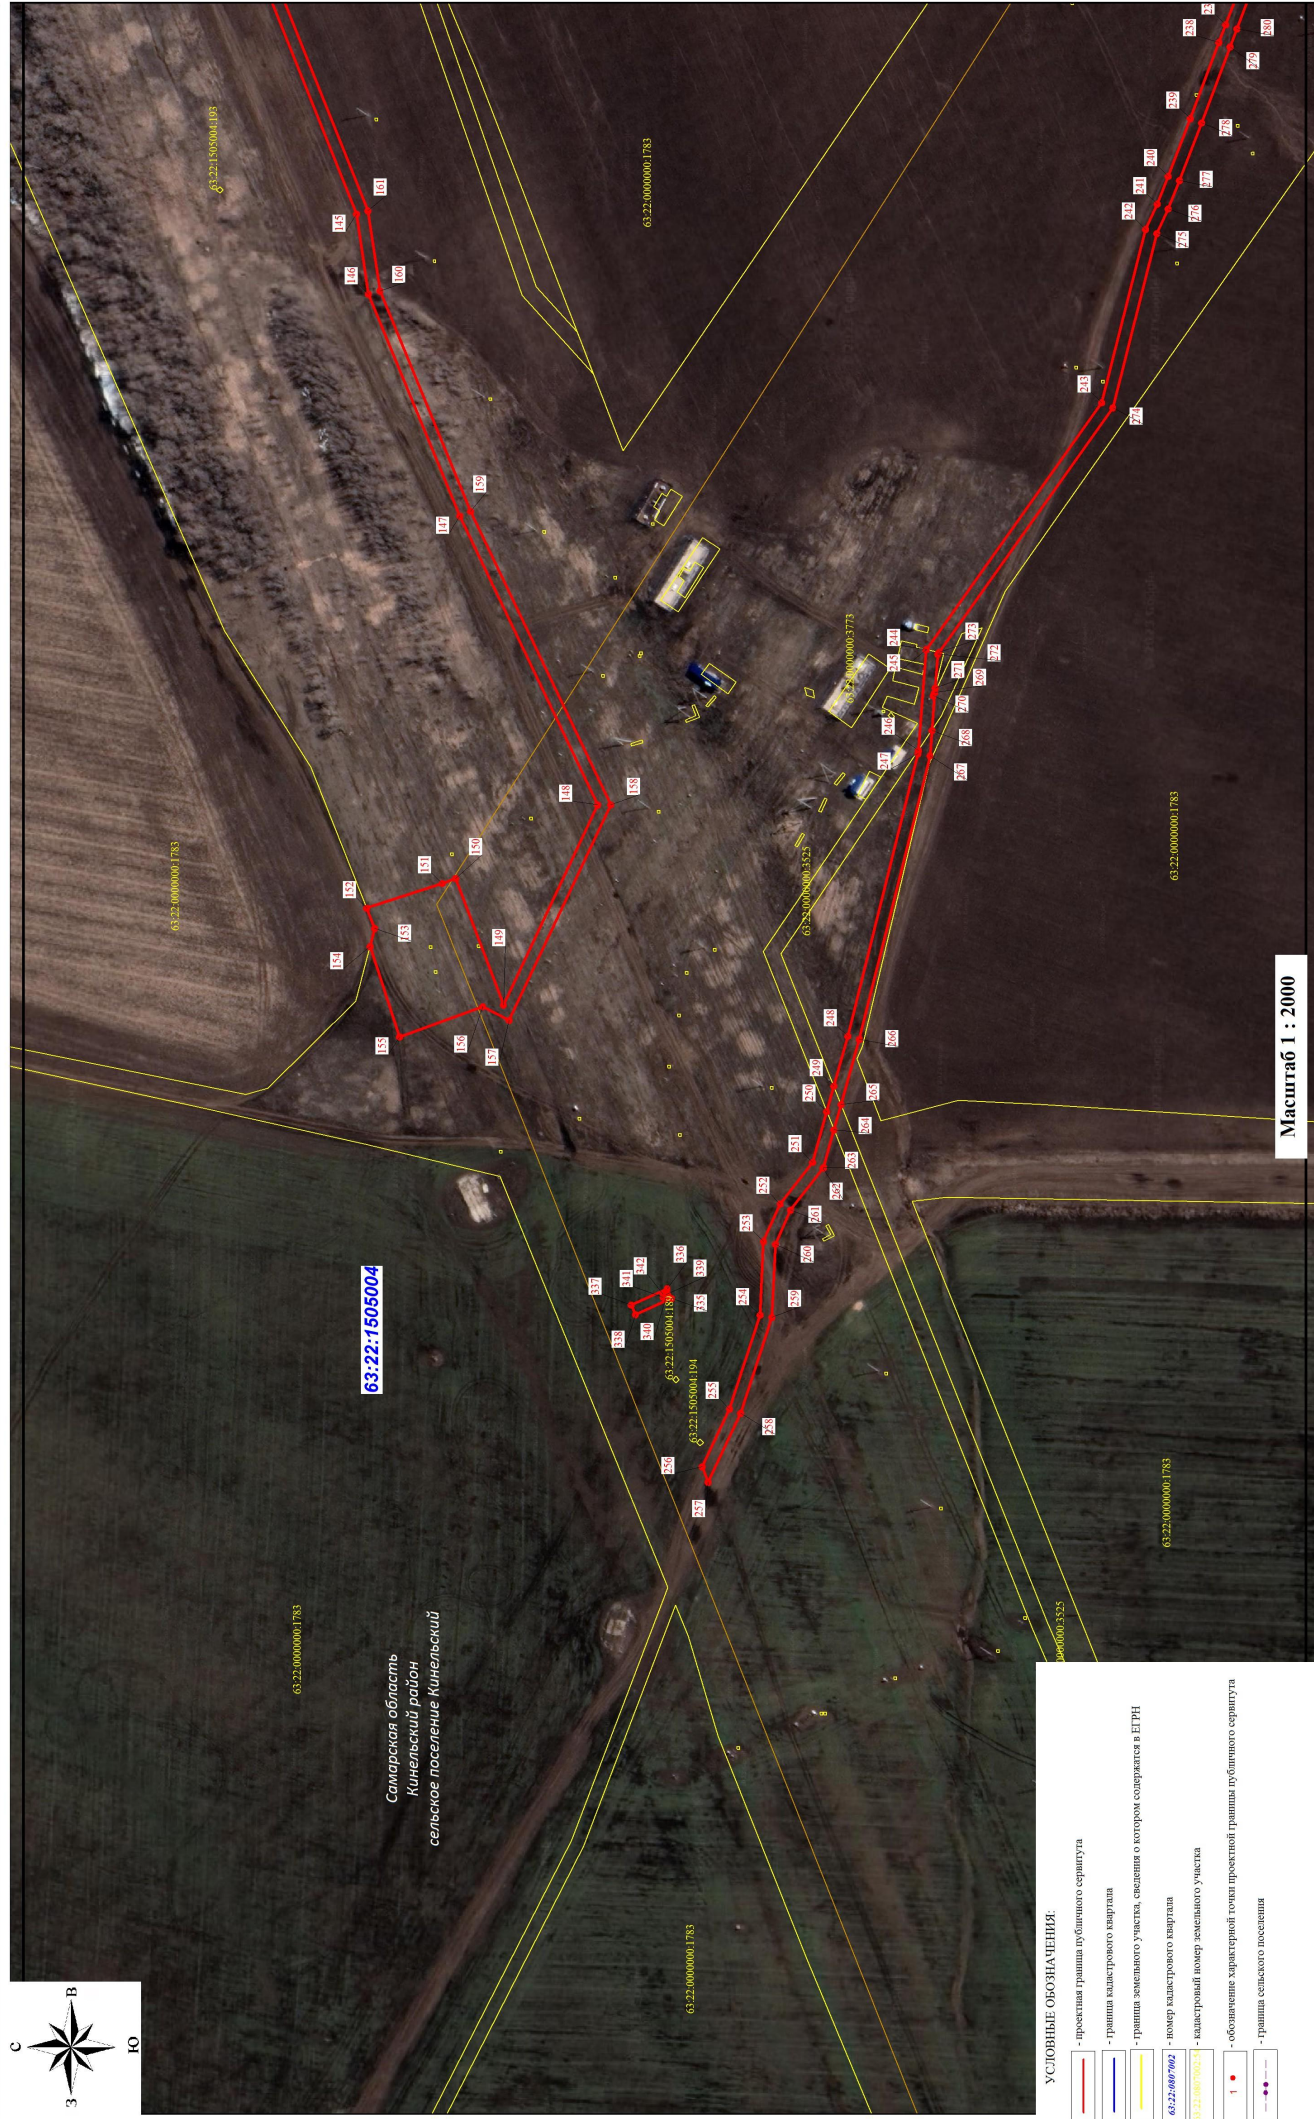



Масштаб 1 : 2000

УСЛОВНЫЕ ОБОЗНАЧЕНИЯ:

- проектная граница публичного сервитута
- граница кадастрового квартала
- граница земельного участка, сведения о котором содержатся в ЕГРН
- номер кадастрового квартала
- кадастровый номер земельного участка
- обозначение характерной точки проектной границы публичного сервитута
- граница сельского поселения

СХЕМА РАСПОЛОЖЕНИЯ ГРАНИЦ ПУБЛИЧНОГО СЕРВИТУТА



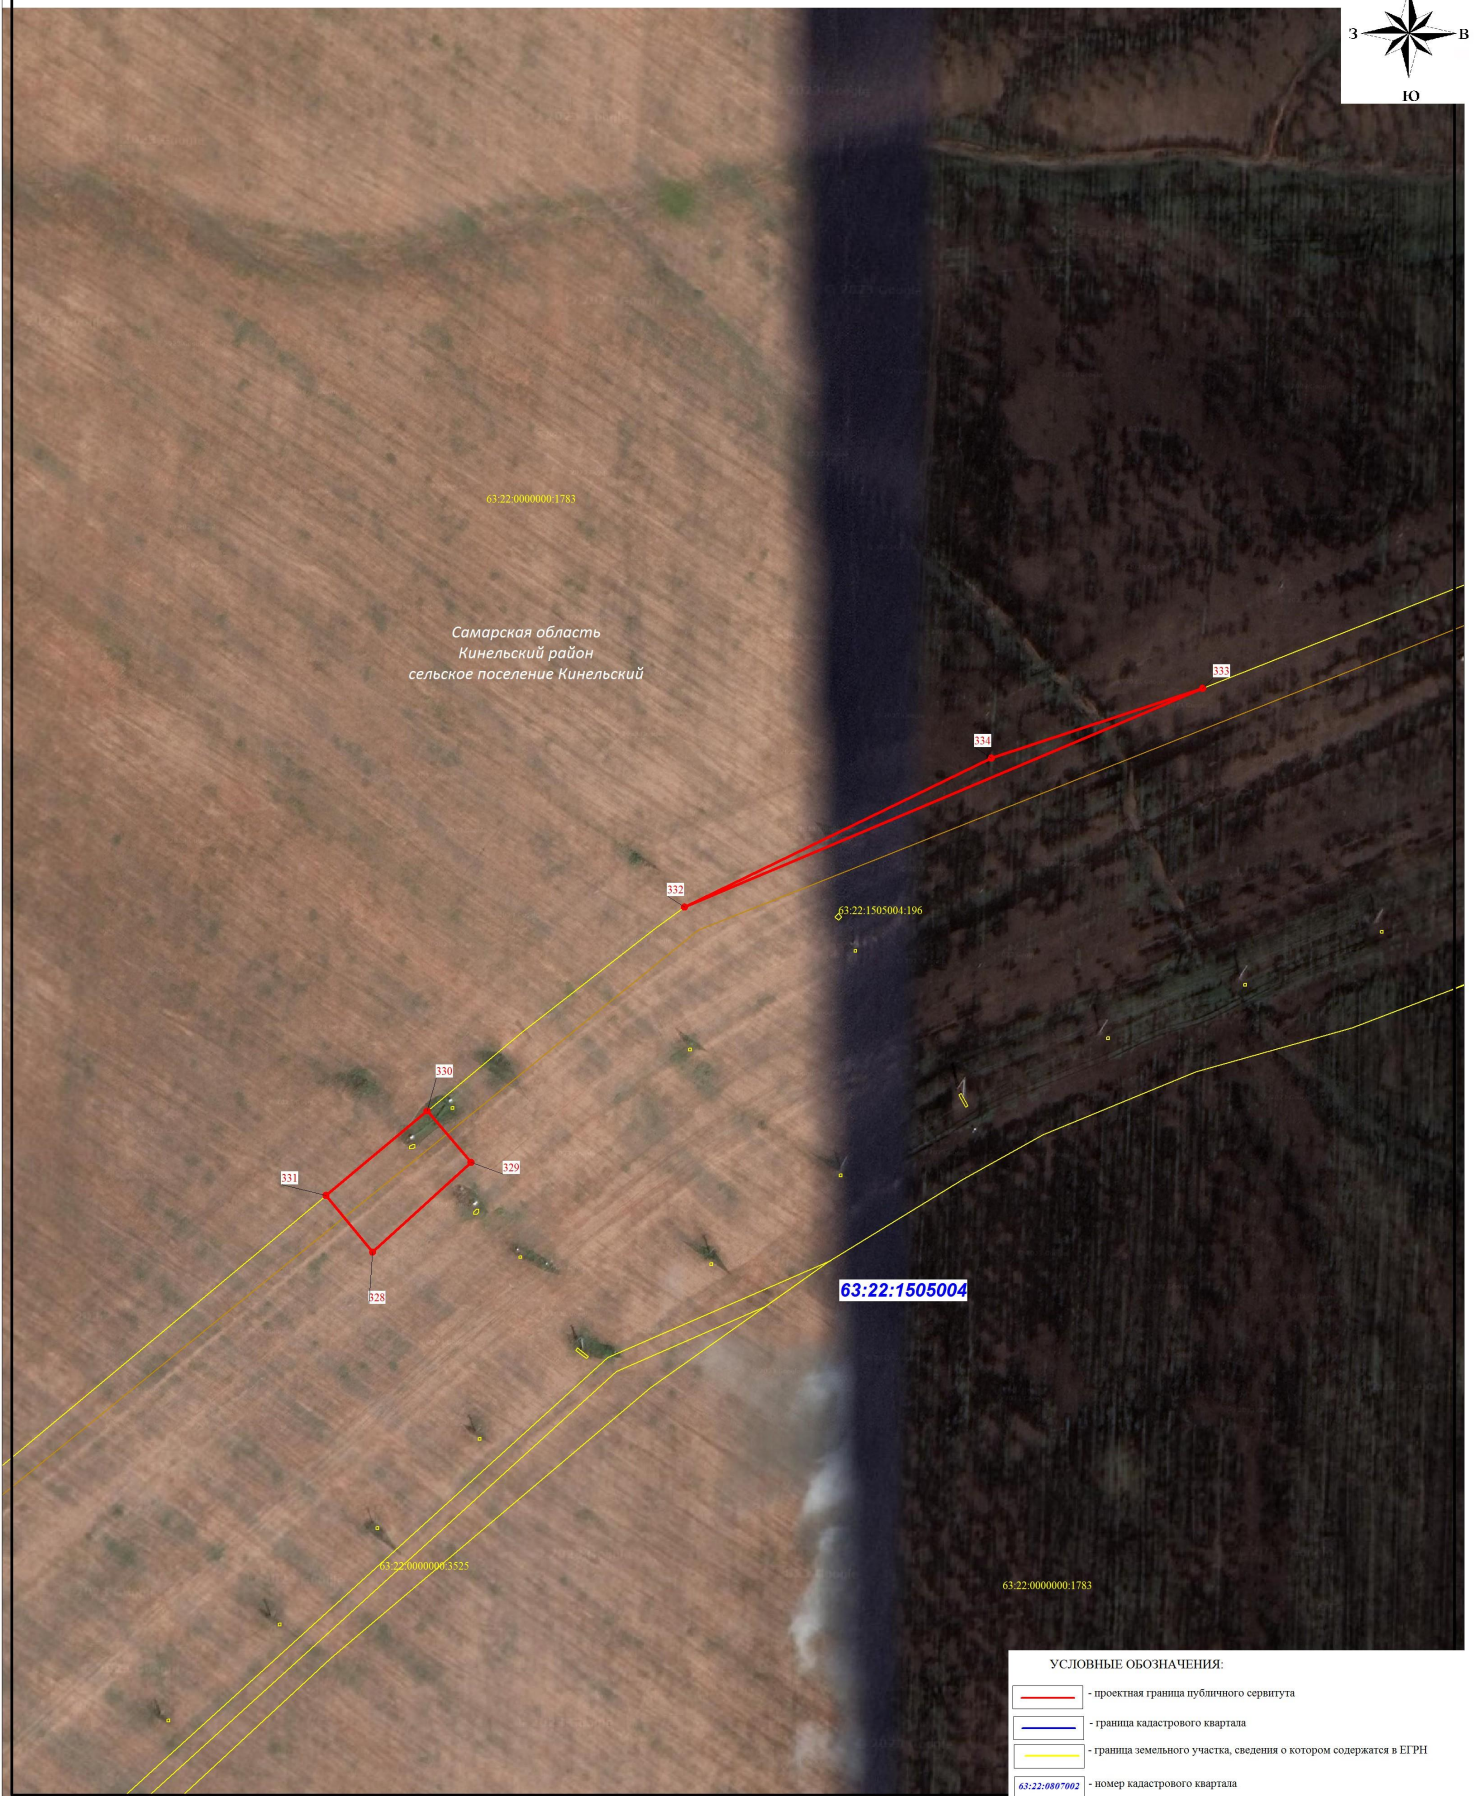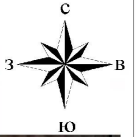




ЛИСТ 9



Самарская область
Кинельский район
сельское поселение Кинельский

63:22:1505004

УСЛОВНЫЕ ОБОЗНАЧЕНИЯ:

-  - проектная граница публичного сервитута
-  - граница кадастрового квартала
-  - граница земельного участка, сведения о котором содержатся в ЕГРН
-  - номер кадастрового квартала
-  - кадастровый номер земельного участка
-  - обозначение характерной точки проектной границы публичного сервитута
-  - граница сельского поселения

Масштаб 1 : 2000