СХЕМА РАСПОЛОЖЕНИЯ ГРАНИЦ ПУБЛИЧНОГО СЕРВИТУТА

Публичный сервитут в отношении земель и земельных участков в целях складирования строительных и иных материалов, возведения некапитальных строений, сооружений (включая ограждения, бытовки, навесы) и размещения строительной техники, которые необходимы для обеспечения реконструкции объекта трубопроводного транспорта федерального значения «Магистральный нефтепровод «Кулешовка – Куйбышев» 43 км – 46 км, 47 км – 54км. Ду 500. Самарское РНУ. Реконструкция»

(наименование объекта)

Обзорная схема

Используемые условные знаки и обозначения:

- проектная граница публичного сервитута
- граница кадастрового квартала
- граница муниципального района по сведениям ЕГРН
- границы населенных пунктов по сведениям ЕГРН
- границы сельских поселений по сведениям ЕГРН

1 — граница и номер листа

Масштаб 1:50000

СХЕМА ГРАНИЦ ПУБЛИЧНОГО СЕРВИТУТА

Лист 1

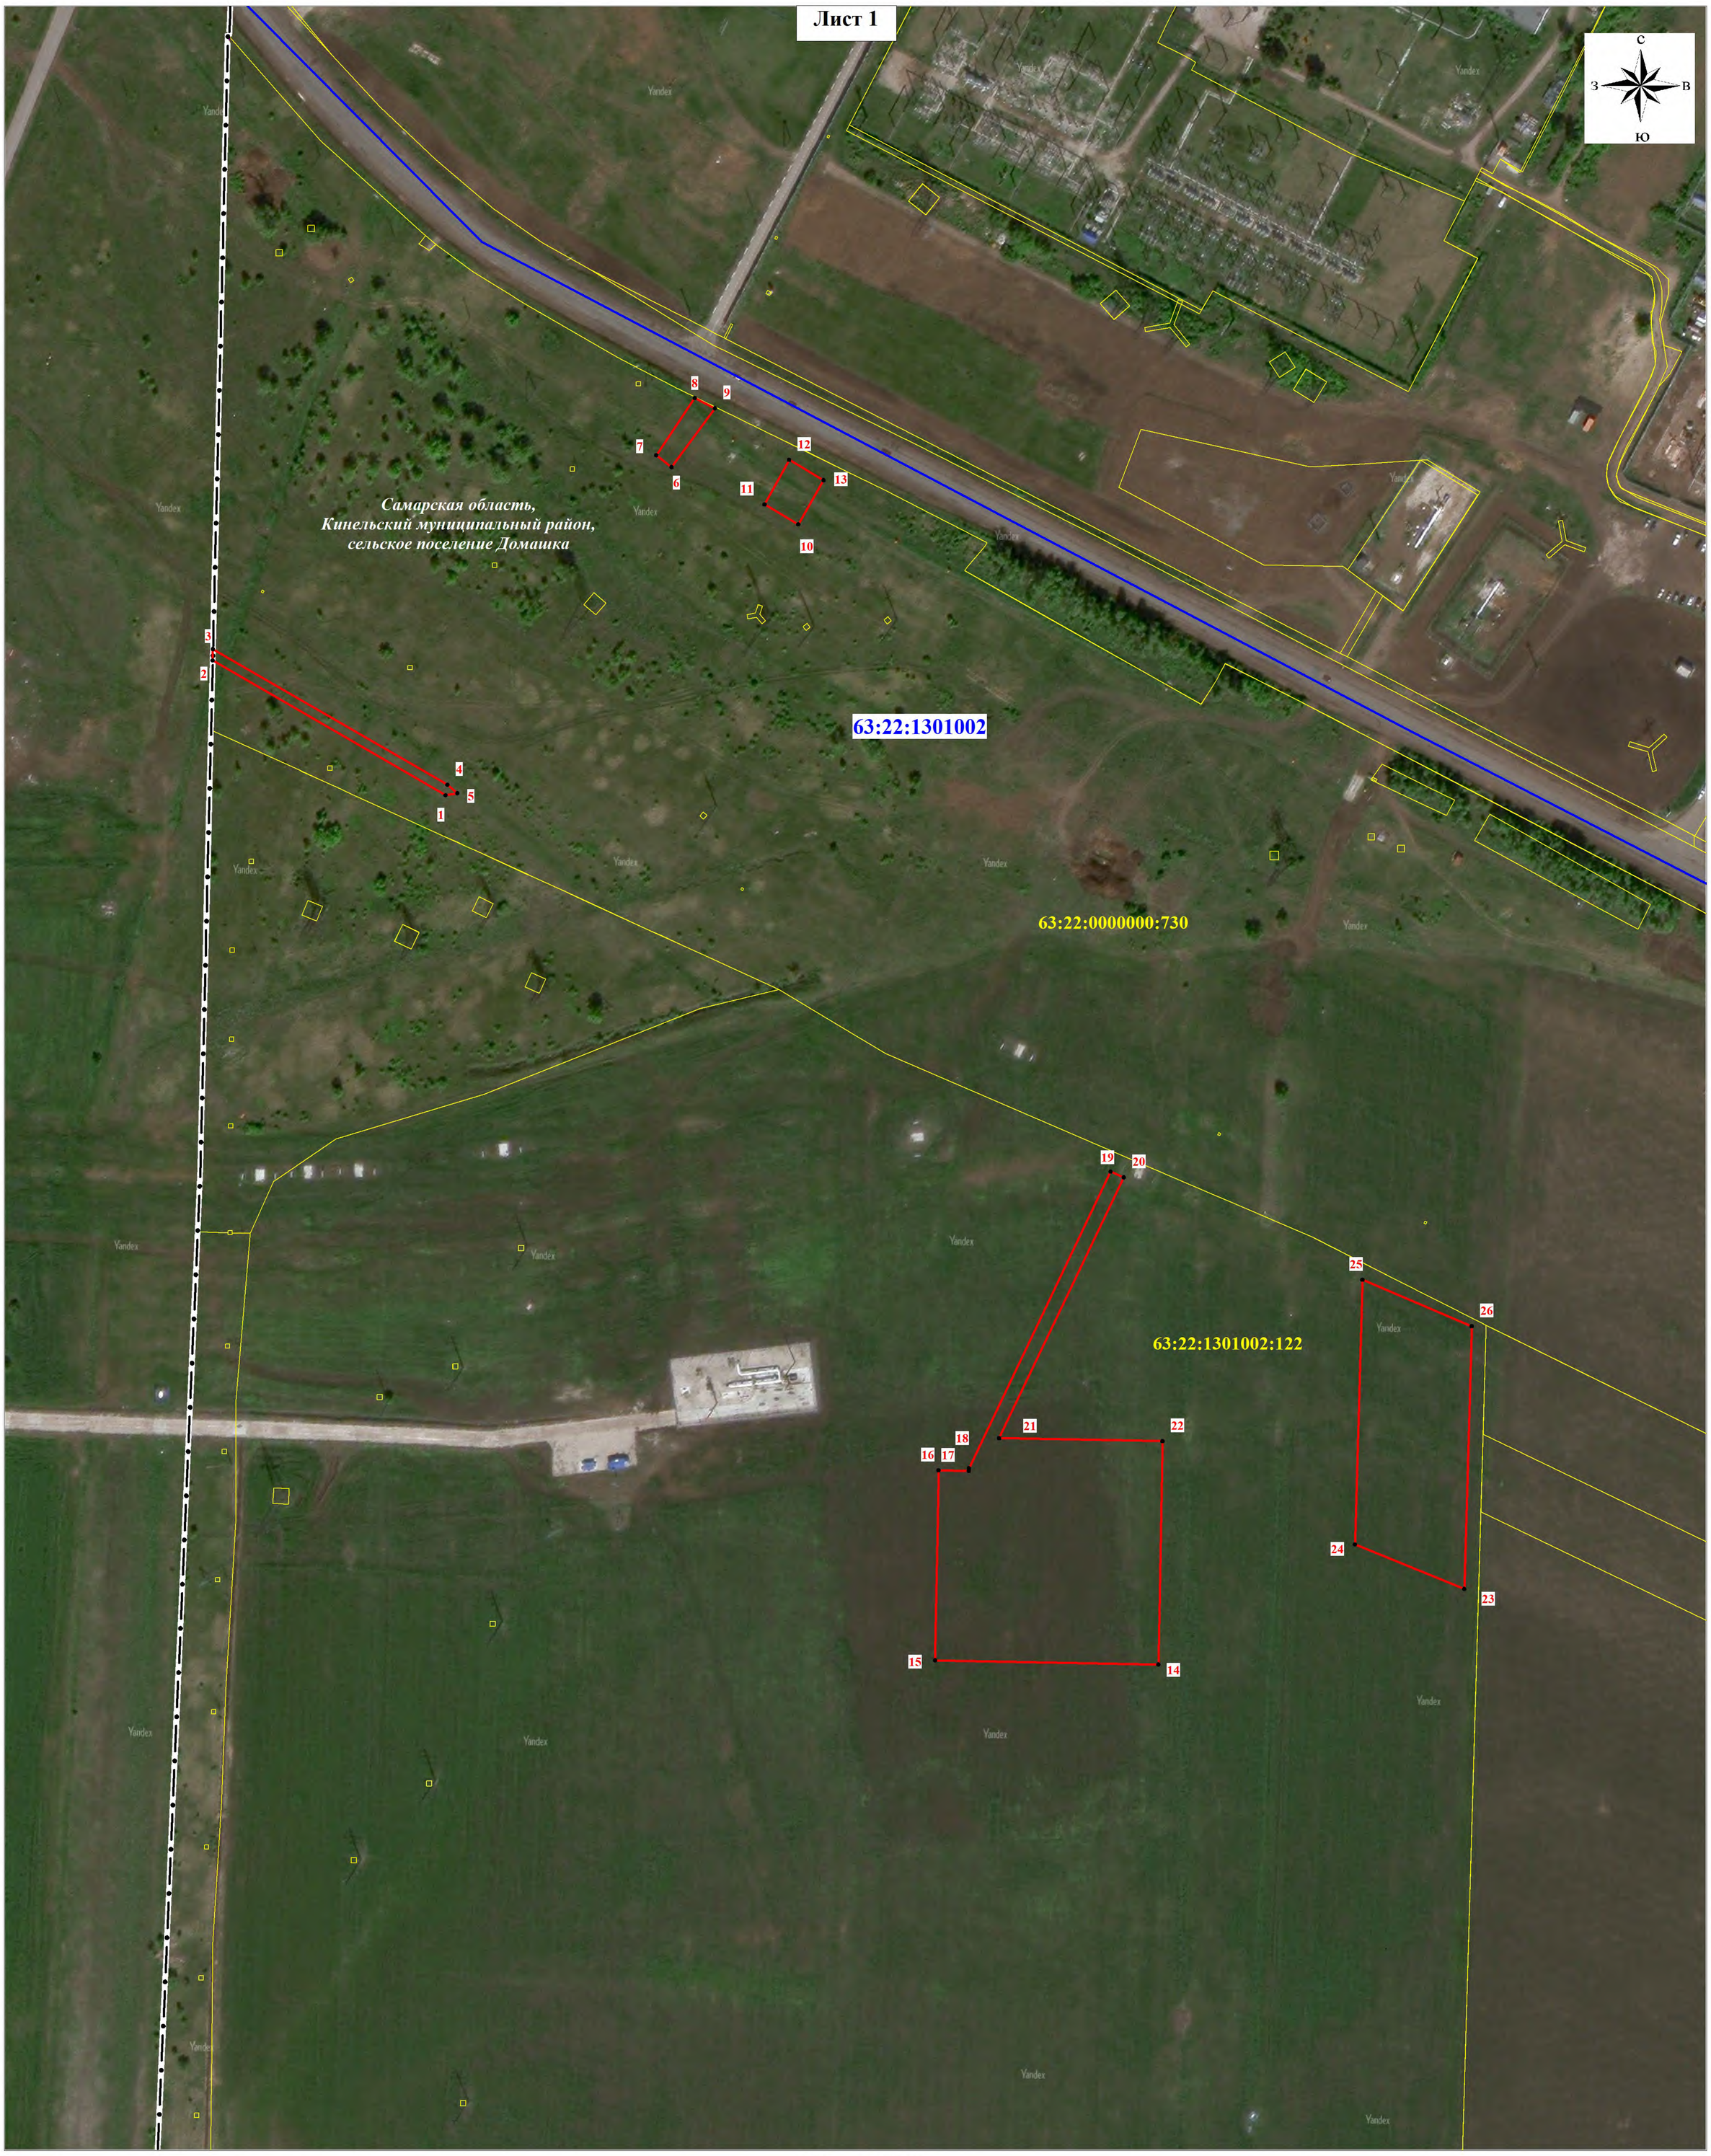

Используемые условные знаки и обозначения:

Масштаб 1:2000

	проектная граница публичного сервитута
	граница кадастрового квартала
	граница земельного участка, сведения о котором содержатся в ЕГРН
63:22:1301002	номер кадастрового квартала
63:22:1301002:122	кадастровый номер земельного участка
• 15	обозначение характерной точки проектной границы публичного сервитута
	граница муниципального района по сведениям ЕГРН

СХЕМА ГРАНИЦ ПУБЛИЧНОГО СЕРВИТУТА

Лист 2

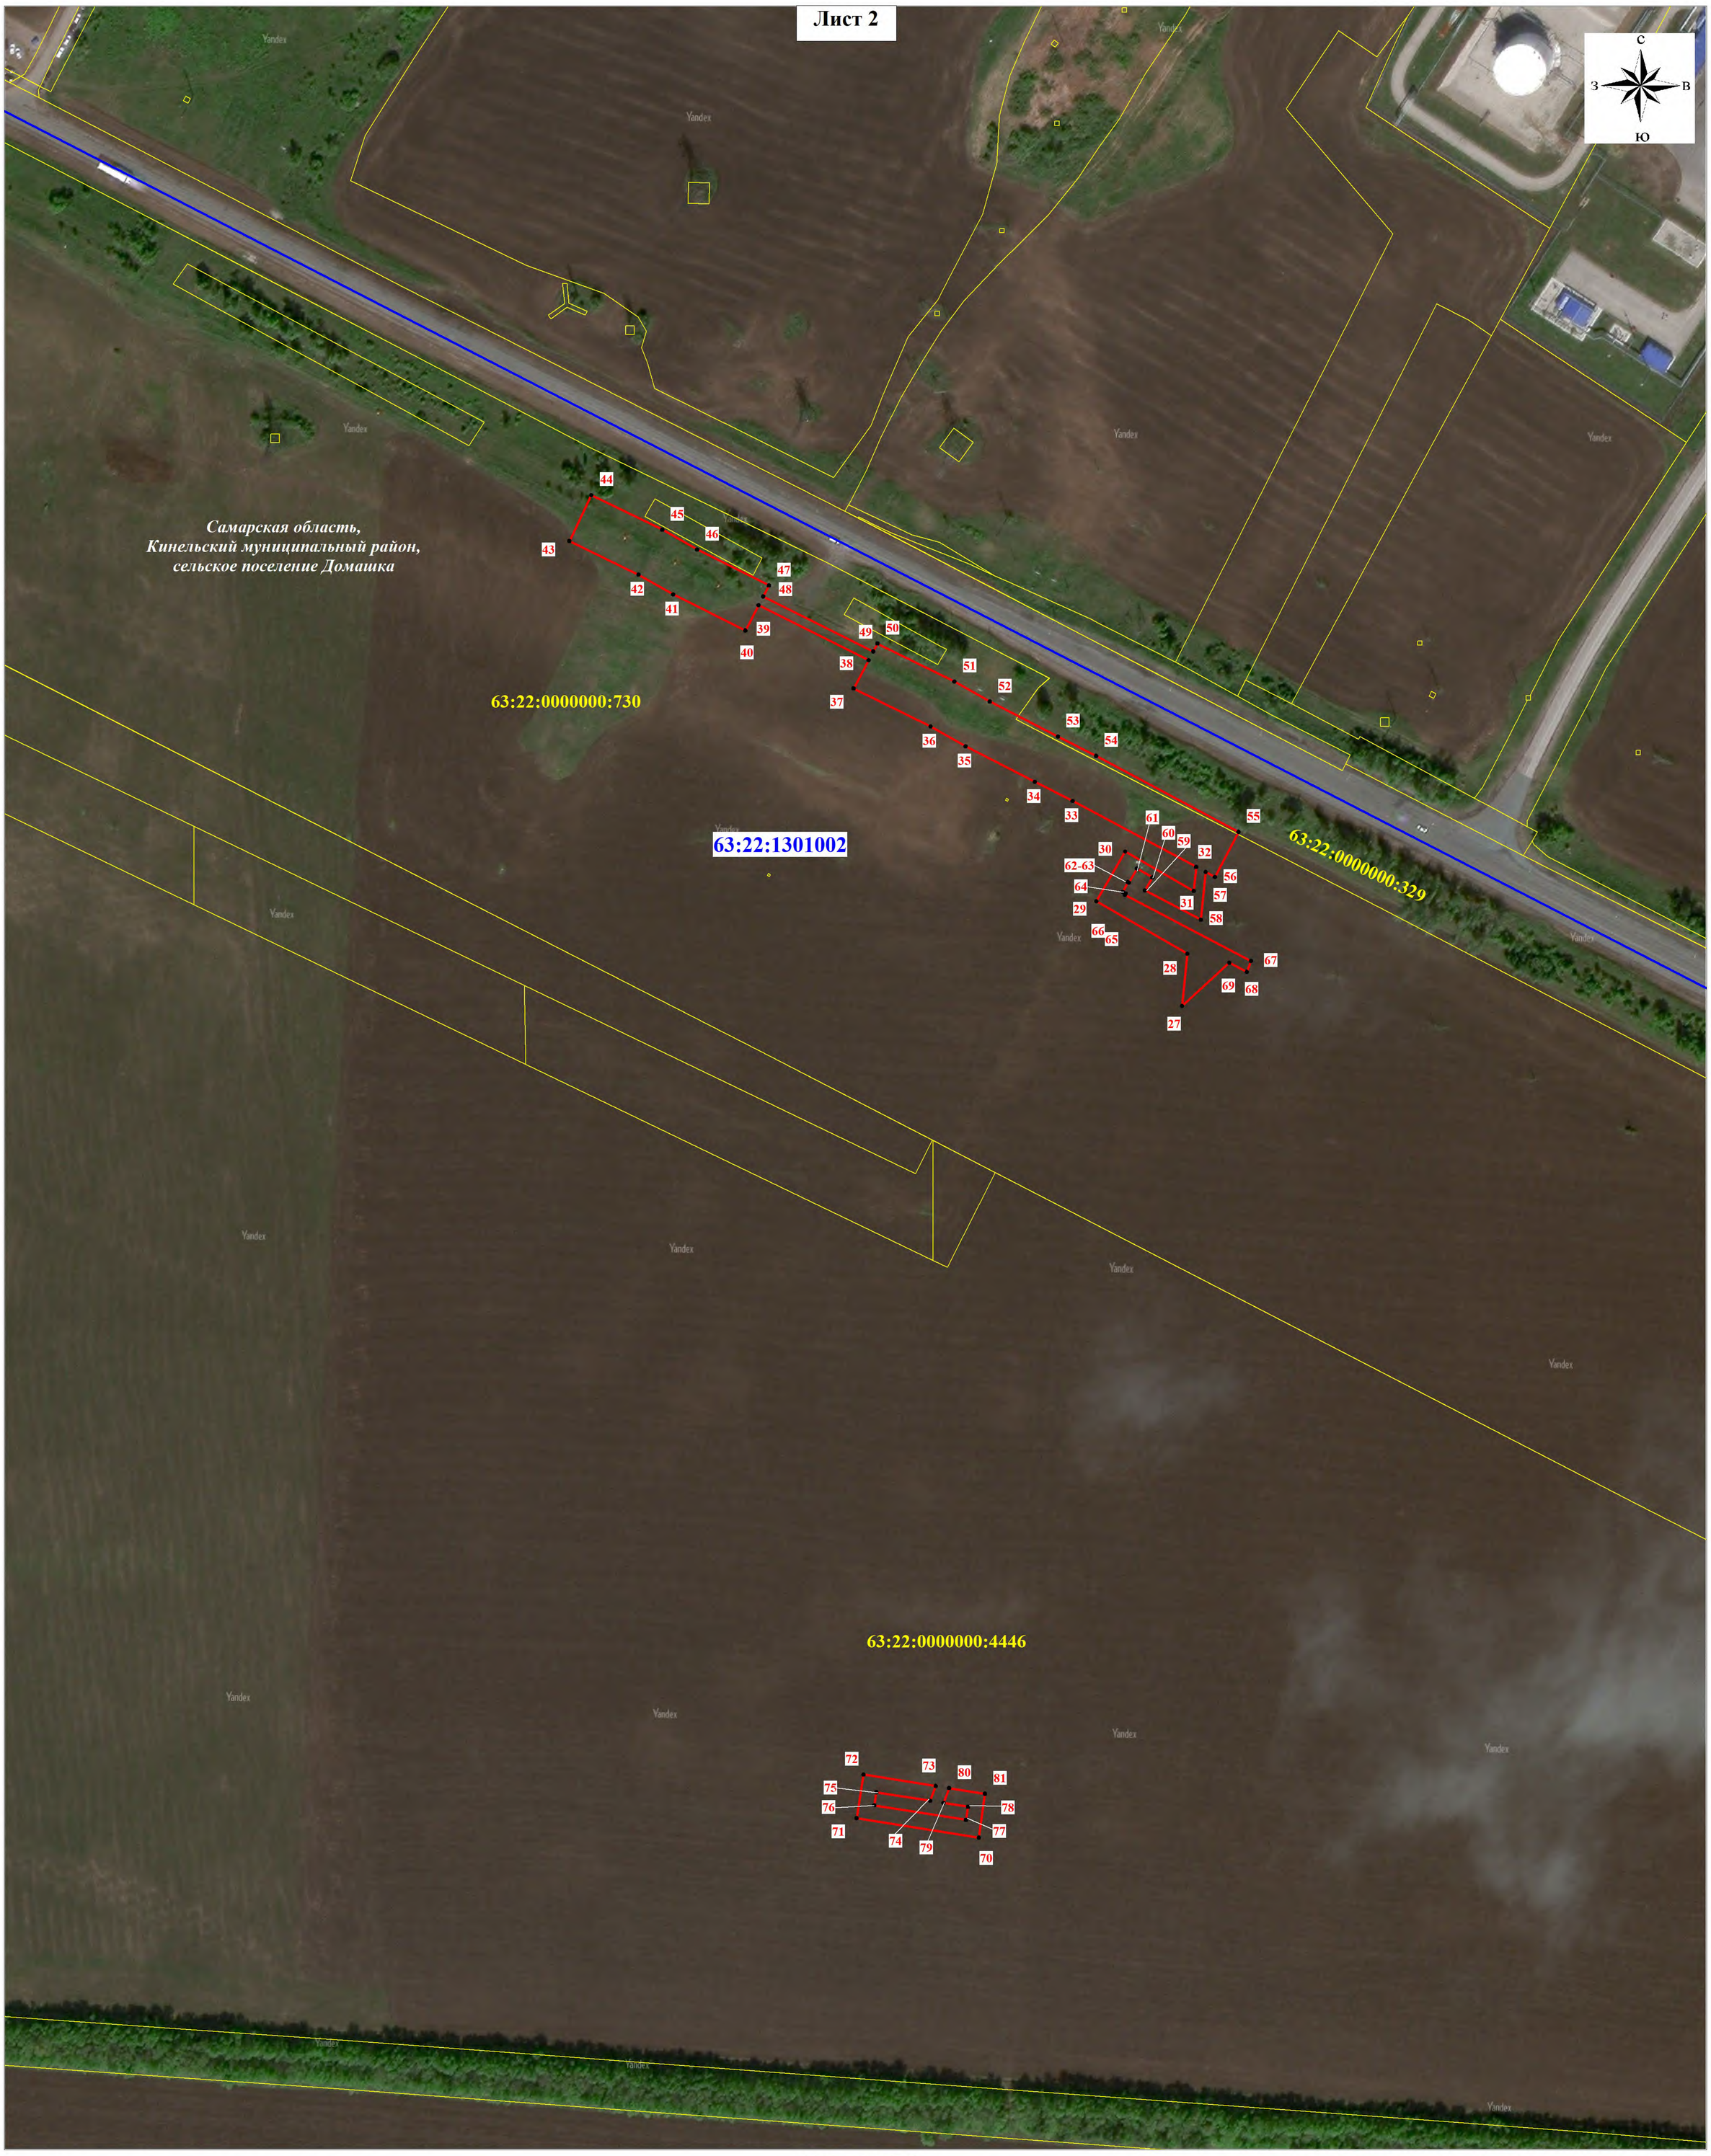

Масштаб 1:2000

Используемые условные знаки и обозначения:

- проектная граница публичного сервитута
- граница кадастрового квартала
- граница земельного участка, сведения о котором содержатся в ЕГРН
- **63:22:1301002** — номер кадастрового квартала
- **63:22:1301002:122** — кадастровый номер земельного участка
- • 15 — обозначение характерной точки проектной границы публичного сервитута
- граница муниципального района по сведениям ЕГРН

СХЕМА ГРАНИЦ ПУБЛИЧНОГО СЕРВИТУТА

Лист 3

С
З В
Ю

Самарская область,
Кинельский муниципальный район,
сельское поселение Домашка

63:22:1301002:121

63:22:1301002

63:22:0000000:121

63:22:1301002:131

63:22:1301003

91 92 93 94 95 96 97 98 99 90 89 88 87 86 85 84 83 82

102 103 101 100 104-107

Yandex

Масштаб 1:2000

Используемые условные знаки и обозначения:

- проектная граница публичного сервитута
- граница кадастрового квартала
- граница земельного участка, сведения о котором содержатся в ЕГРН
- **63:22:1301002** — номер кадастрового квартала
- **63:22:1301002:122** — кадастровый номер земельного участка
- • 15 — обозначение характерной точки проектной границы публичного сервитута
- граница муниципального района по сведениям ЕГРН

СХЕМА ГРАНИЦ ПУБЛИЧНОГО СЕРВИТУТА

Лист 4

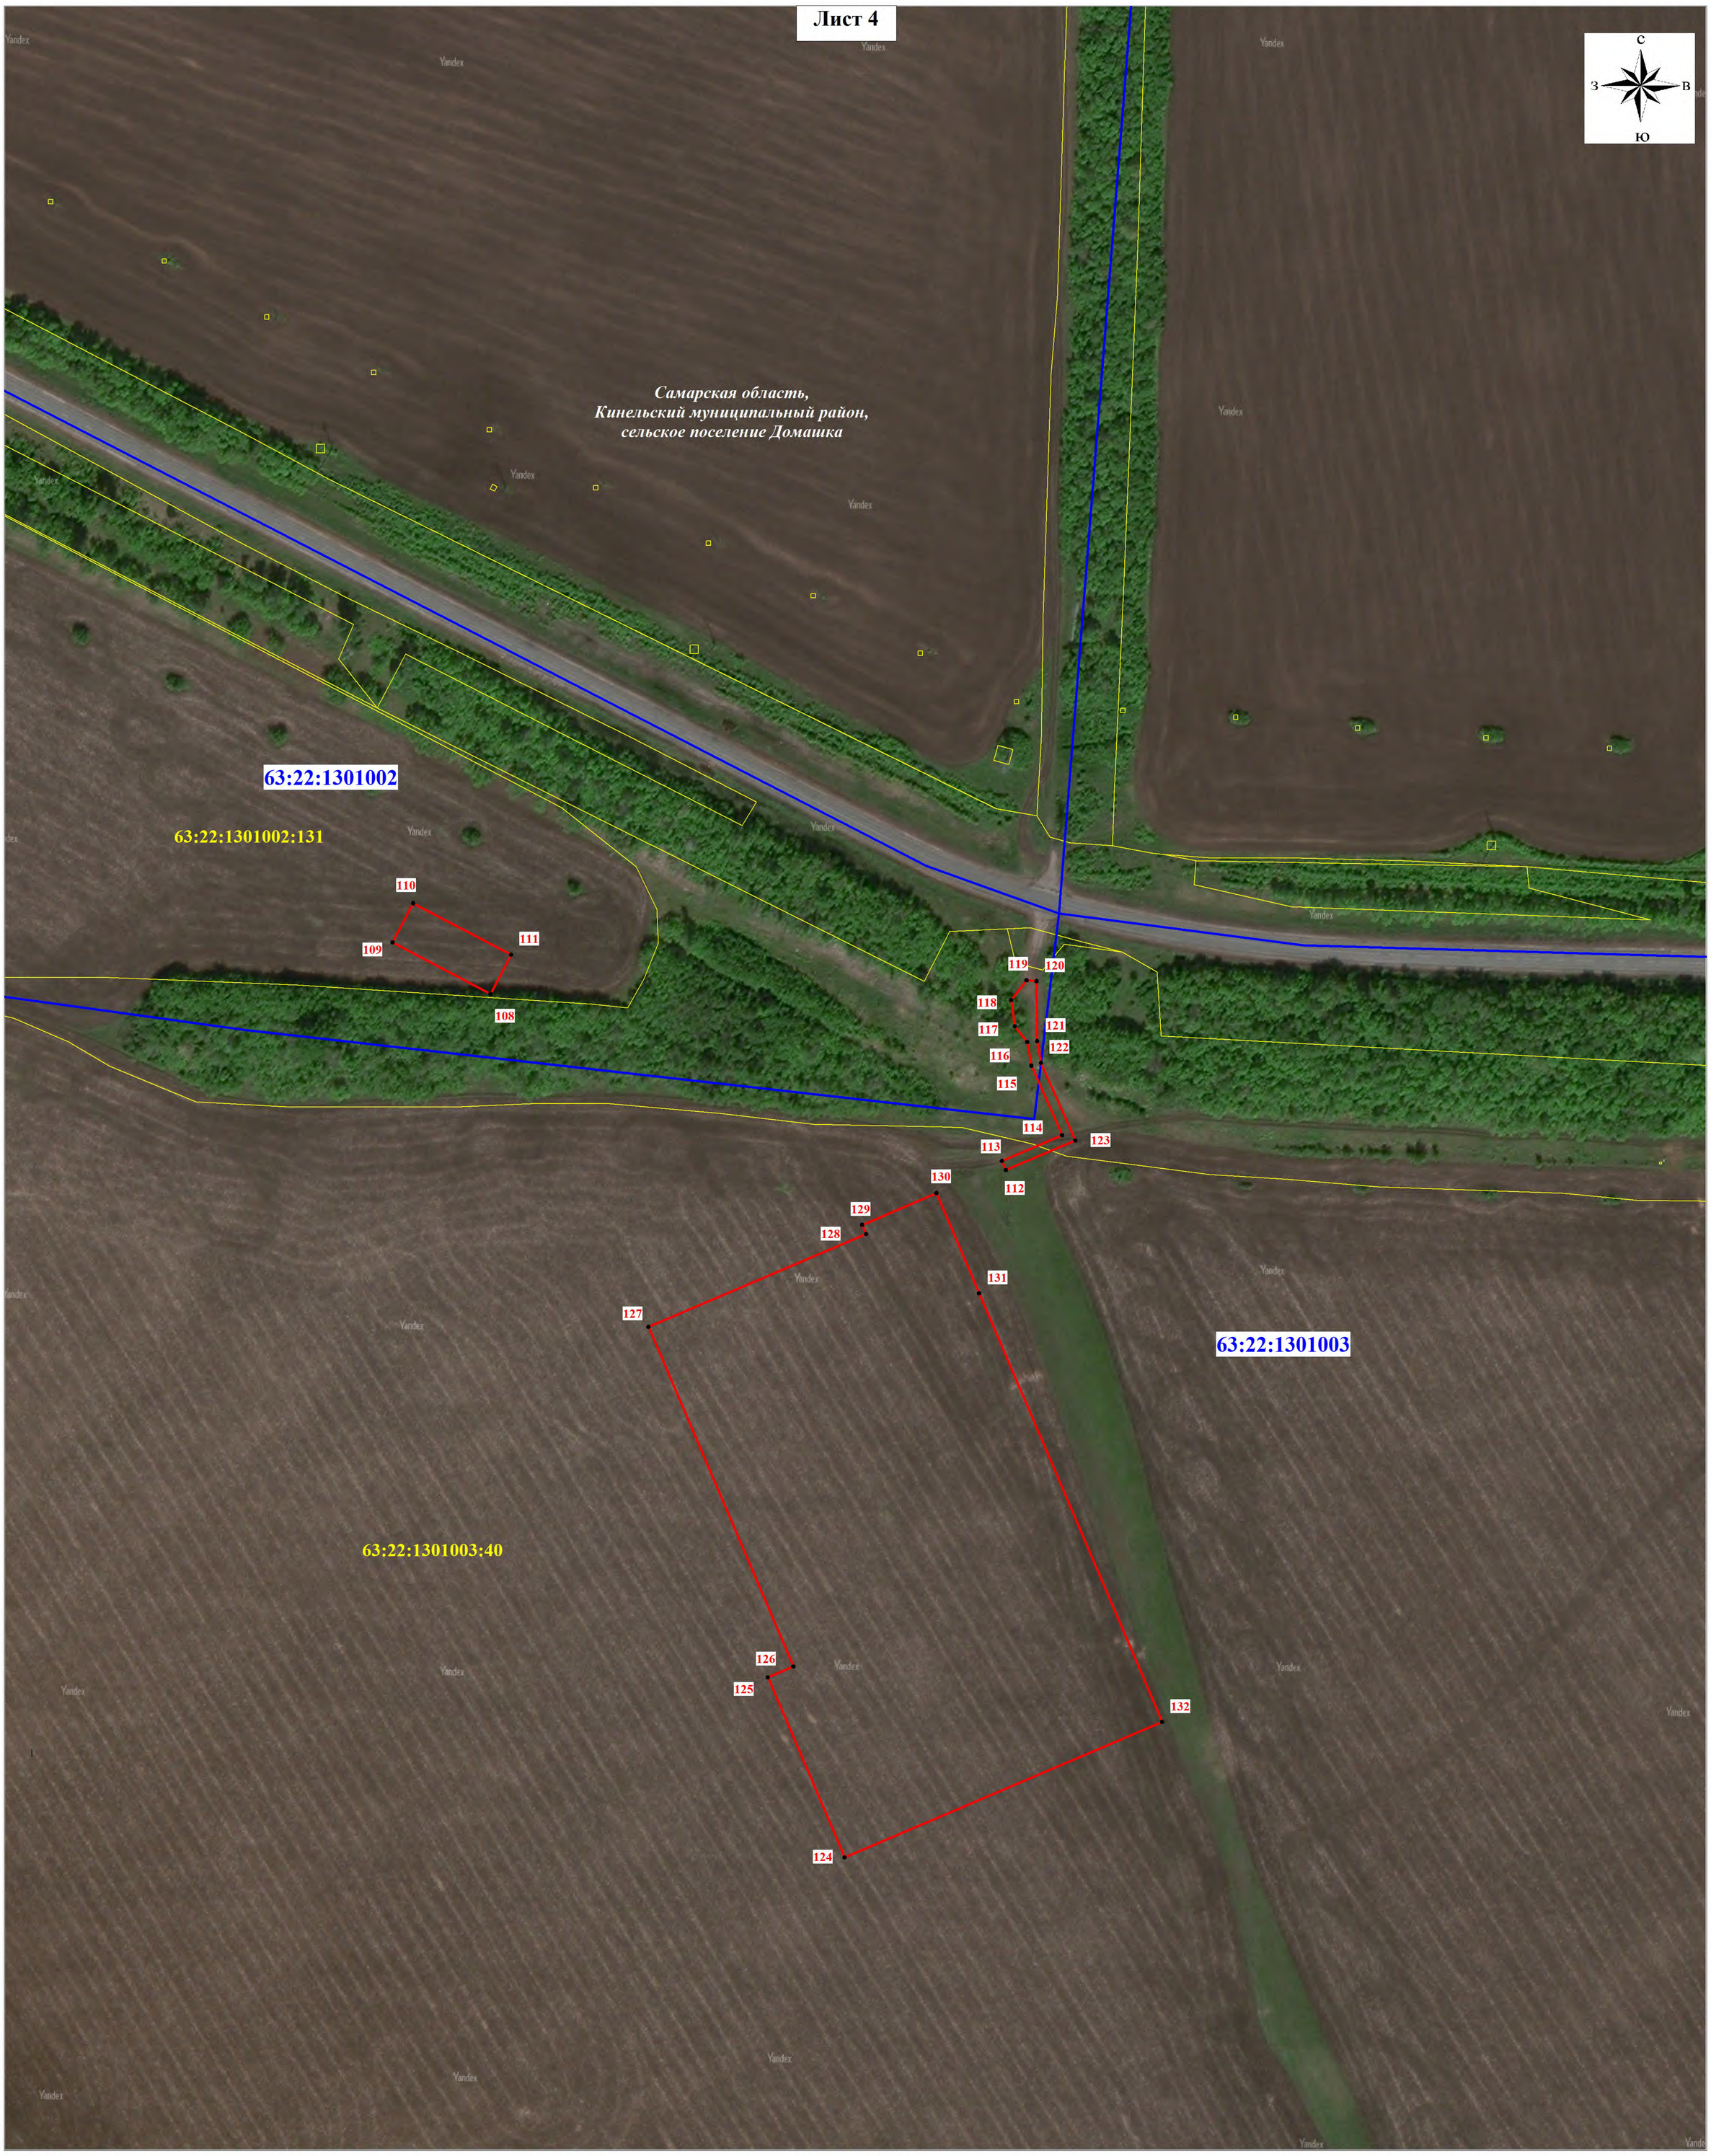

Масштаб 1:2000

Используемые условные знаки и обозначения:

- проектная граница публичного сервитута
- граница кадастрового квартала
- граница земельного участка, сведения о котором содержатся в ЕГРН
- граница муниципального района по сведениям ЕГРН
- **63:22:1301002** — номер кадастрового квартала
- **63:22:1301002:122** — кадастровый номер земельного участка
- • 15 — обозначение характерной точки проектной границы публичного сервитута

СХЕМА ГРАНИЦ ПУБЛИЧНОГО СЕРВИТУТА

Лист 5

Используемые условные знаки и обозначения:

- проектная граница публичного сервитута
- граница кадастрового квартала
- граница земельного участка, сведения о котором содержатся в ЕГРН
- **63:22:1301002** — номер кадастрового квартала
- **63:22:1301002:122** — кадастровый номер земельного участка
- • 15 — обозначение характерной точки проектной границы публичного сервитута

Масштаб 1:2000

- граница муниципального района по сведениям ЕГРН

СХЕМА ГРАНИЦ ПУБЛИЧНОГО СЕРВИТУТА

Лист 6

Используемые условные знаки и обозначения:

	проектная граница публичного сервитута
	граница кадастрового квартала
	граница земельного участка, сведения о котором содержатся в ЕГРН
63:22:1301002	номер кадастрового квартала
63:22:1301002:122	кадастровый номер земельного участка
• 15	обозначение характерной точки проектной границы публичного сервитута

Масштаб 1:2000

	граница муниципального района по сведениям ЕГРН

СХЕМА ГРАНИЦ ПУБЛИЧНОГО СЕРВИТУТА

Лист 7

Масштаб 1:2000

Используемые условные знаки и обозначения:

- проектная граница публичного сервитута
- граница кадастрового квартала
- граница земельного участка, сведения о котором содержатся в ЕГРН
- **63:22:1301002** — номер кадастрового квартала
- **63:22:1301002:122** — кадастровый номер земельного участка
- • 15 — обозначение характерной точки проектной границы публичного сервитута
- граница муниципального района по сведениям ЕГРН

СХЕМА ГРАНИЦ ПУБЛИЧНОГО СЕРВИТУТА

Лист 8

С
З В
Ю

Самарская область,
Кинельский муниципальный район,
сельское поселение Домашка

63:22:0000000:240

276 277 278 275 274 273 279 272 280 281 271 270 269 283 282 268 267

63:22:1206001

63:22:0000000:3766

Используемые условные знаки и обозначения:

Масштаб 1:2000

	проектная граница публичного сервитута
	граница кадастрового квартала
	граница земельного участка, сведения о котором содержатся в ЕГРН
63:22:1301002	номер кадастрового квартала
63:22:1301002:122	кадастровый номер земельного участка
• 15	обозначение характерной точки проектной границы публичного сервитута
	граница муниципального района по сведениям ЕГРН

СХЕМА ГРАНИЦ ПУБЛИЧНОГО СЕРВИТУТА

Лист 9

Используемые условные знаки и обозначения:

- проектная граница публичного сервитута
- граница кадастрового квартала
- граница земельного участка, сведения о котором содержатся в ЕГРН
- **63:22:1301002** — номер кадастрового квартала
- **63:22:1301002:122** — кадастровый номер земельного участка
- • 15 — обозначение характерной точки проектной границы публичного сервитута

Масштаб 1:2000

- граница муниципального района по сведениям ЕГРН