

ОПИСАНИЕ МЕСТОПОЛОЖЕНИЯ ГРАНИЦ ПУБЛИЧНОГО СЕРВИТУТА

«ВЛ-0,4 кВ и КТП-6/0,4 в с. Сырейка»

(наименование объекта, местоположение границ которого описано)

ОПИСАНИЕ МЕСТОПОЛОЖЕНИЯ ГРАНИЦ ПУБЛИЧНОГО СЕРВИТУТА**«ВЛ-0,4 кВ и КТП-6/0,4 в с. Сырейка»**

(наименование объекта, местоположение границ которого описано)

№ п/п	Содержание	Номера листов
1	2	3
1	Сведения о публичном сервитуте	3
2	Сведения о местоположении границ публичного сервитута	4
3	Сведения о местоположении измененных (уточненных) границ публичного сервитута	20
4	План границ	21

**ОПИСАНИЕ МЕСТОПОЛОЖЕНИЯ ГРАНИЦ ПУБЛИЧНОГО СЕРВИТУТА
«ВЛ-0,4 кВ и КТП-6/0,4 в с. Сырейка»**

(наименование объекта, местоположение границ которого описано)

Сведения о публичном сервитуте

№ п/п	Характеристики публичного сервитута	Описание характеристик
1	2	3
1	Местоположение публичного сервитута	Самарская область, Кинельский р-н, с. Сырейка.
2	Площадь публичного сервитута ± величина погрешности определения площади ($P \pm \Delta P$)	54341 ± 82 кв.м.
3	Иные характеристики публичного сервитута	—

ОПИСАНИЕ МЕСТОПОЛОЖЕНИЯ ГРАНИЦ ПУБЛИЧНОГО СЕРВИТУТА

«ВЛ-0,4 кВ и КТП-6/0,4 в с. Сырейка»

(наименование объекта, местоположение границ которого описано)

Сведения о местоположении границ публичного сервитута

1. Система координат МСК-63 зона 2

2. Сведения о характерных точках границ публичного сервитута

Обозначение характерных точек границ	Координаты, м		Метод определения координат характерной точки	Средняя квадратическая погрешность положения характерной точки (M _t), м	Описание обозначения точки на местности (при наличии)
	X	Y			
1	2	3	4	5	6
:ЗУИ(1)					
1	405333,77	2200259,54	Метод спутниковых геодезических измерений (определений)	0,1	—
2	405332,10	2200263,18	<...>	0,1	—
3	405247,18	2200224,15	<...>	0,1	—
4	405189,83	2200199,37	<...>	0,1	—
5	405157,87	2200185,08	<...>	0,1	—
6	405044,71	2200133,42	<...>	0,1	—
7	404914,24	2200094,83	<...>	0,1	—
8	404910,76	2200095,43	<...>	0,1	—
9	404910,11	2200096,89	<...>	0,1	—
10	404909,31	2200096,53	<...>	0,1	—
11	404904,60	2200109,15	<...>	0,1	—
12	404899,92	2200107,41	<...>	0,1	—
13	404903,91	2200096,68	<...>	0,1	—
14	404901,59	2200097,93	<...>	0,1	—
15	404469,12	2199988,17	<...>	0,1	—
16	404473,71	2199996,04	<...>	0,1	—
17	404470,25	2199998,05	<...>	0,1	—
18	404463,69	2199986,79	<...>	0,1	—
19	404288,73	2199942,38	<...>	0,1	—
20	404267,83	2200035,94	<...>	0,1	—
21	404261,40	2200066,67	<...>	0,1	—
22	404253,85	2200095,23	<...>	0,1	—
23	404249,98	2200094,20	<...>	0,1	—
24	404257,51	2200065,75	<...>	0,1	—
25	404263,92	2200035,09	<...>	0,1	—
26	404284,85	2199941,40	<...>	0,1	—
27	404210,38	2199922,50	<...>	0,1	—
28	404211,36	2199918,62	<...>	0,1	—
29	404282,98	2199936,80	<...>	0,1	—

ОПИСАНИЕ МЕСТОПОЛОЖЕНИЯ ГРАНИЦ ПУБЛИЧНОГО СЕРВИТУТА «ВЛ-0,4 кВ и КТП-6/0,4 в с. Сырейка»

(наименование объекта, местоположение границ которого описано)

Сведения о местоположении границ публичного сервитута

30	404268,82	2199913,36	<...>	0,1	—
31	404162,51	2199886,56	<...>	0,1	—
32	404163,49	2199882,68	<...>	0,1	—
33	404271,39	2199909,89	<...>	0,1	—
34	404288,50	2199938,20	<...>	0,1	—
35	404558,97	2200006,85	<...>	0,1	—
36	404563,35	2199990,51	<...>	0,1	—
37	404416,08	2199953,23	<...>	0,1	—
38	404421,74	2199854,47	<...>	0,1	—
39	404418,72	2199824,96	<...>	0,1	—
40	404334,26	2199823,20	<...>	0,1	—
41	404334,35	2199819,21	<...>	0,1	—
42	404422,34	2199821,03	<...>	0,1	—
43	404425,41	2199851,04	<...>	0,1	—
44	404442,44	2199840,45	<...>	0,1	—
45	404464,18	2199823,18	<...>	0,1	—
46	404514,27	2199826,73	<...>	0,1	—
47	404513,98	2199830,72	<...>	0,1	—
48	404465,45	2199827,28	<...>	0,1	—
49	404444,75	2199843,73	<...>	0,1	—
50	404425,69	2199855,58	<...>	0,1	—
51	404420,26	2199950,17	<...>	0,1	—
52	404568,27	2199987,63	<...>	0,1	—
53	404562,85	2200007,83	<...>	0,1	—
54	404901,06	2200093,67	<...>	0,1	—
55	404904,77	2200091,68	<...>	0,1	—
56	404906,58	2200087,64	<...>	0,1	—
57	404912,97	2200090,50	<...>	0,1	—
58	404912,73	2200091,03	<...>	0,1	—
59	404914,48	2200090,73	<...>	0,1	—
60	405016,26	2200120,83	<...>	0,1	—
61	405028,15	2200092,74	<...>	0,1	—
62	405016,10	2200085,18	<...>	0,1	—
63	405027,16	2200059,39	<...>	0,1	—
64	405038,03	2200040,35	<...>	0,1	—
65	405049,70	2200013,63	<...>	0,1	—
66	405067,68	2199964,70	<...>	0,1	—
67	405092,80	2199901,29	<...>	0,1	—
68	405115,38	2199845,65	<...>	0,1	—
69	405127,52	2199818,93	<...>	0,1	—
70	405137,93	2199789,84	<...>	0,1	—
71	405141,69	2199791,19	<...>	0,1	—

ОПИСАНИЕ МЕСТОПОЛОЖЕНИЯ ГРАНИЦ ПУБЛИЧНОГО СЕРВИТУТА «ВЛ-0,4 кВ и КТП-6/0,4 в с. Сырейка»

(наименование объекта, местоположение границ которого описано)

Сведения о местоположении границ публичного сервитута

72	405131,23	2199820,43	<...>	0,1	—
73	405119,05	2199847,23	<...>	0,1	—
74	405096,51	2199902,78	<...>	0,1	—
75	405071,42	2199966,13	<...>	0,1	—
76	405053,42	2200015,12	<...>	0,1	—
77	405041,61	2200042,14	<...>	0,1	—
78	405030,74	2200061,18	<...>	0,1	—
79	405021,13	2200083,61	<...>	0,1	—
80	405029,73	2200089,01	<...>	0,1	—
81	405108,03	2199903,98	<...>	0,1	—
82	405118,29	2199866,66	<...>	0,1	—
83	405130,59	2199833,93	<...>	0,1	—
84	405145,31	2199812,15	<...>	0,1	—
85	405166,98	2199764,80	<...>	0,1	—
86	405170,62	2199766,47	<...>	0,1	—
87	405148,81	2199814,11	<...>	0,1	—
88	405134,17	2199835,78	<...>	0,1	—
89	405122,10	2199867,90	<...>	0,1	—
90	405111,81	2199905,29	<...>	0,1	—
91	405020,12	2200121,97	<...>	0,1	—
92	405046,12	2200129,66	<...>	0,1	—
93	405101,70	2200155,04	<...>	0,1	—
94	405117,60	2200141,04	<...>	0,1	—
95	405259,63	2200210,54	<...>	0,1	—
96	405257,87	2200214,14	<...>	0,1	—
97	405118,24	2200145,80	<...>	0,1	—
98	405105,69	2200156,86	<...>	0,1	—
99	405159,52	2200181,43	<...>	0,1	—
100	405191,44	2200195,71	<...>	0,1	—
101	405248,81	2200220,49	<...>	0,1	—
1	405333,77	2200259,54	<...>	0,1	—
:3У1(2)					
102	404976,84	2199538,46	<...>	0,1	—
103	404985,08	2199563,04	<...>	0,1	—
104	404909,13	2199663,82	<...>	0,1	—
105	404892,72	2199690,79	<...>	0,1	—
106	404739,41	2199572,45	<...>	0,1	—
107	404726,00	2199578,79	<...>	0,1	—
108	404788,55	2199630,47	<...>	0,1	—
109	404895,78	2199725,03	<...>	0,1	—
110	404893,14	2199728,03	<...>	0,1	—
111	404785,95	2199633,51	<...>	0,1	—

ОПИСАНИЕ МЕСТОПОЛОЖЕНИЯ ГРАНИЦ ПУБЛИЧНОГО СЕРВИТУТА «ВЛ-0,4 кВ и КТП-6/0,4 в с. Сырейка»

(наименование объекта, местоположение границ которого описано)

Сведения о местоположении границ публичного сервитута

112	404721,00	2199579,84	<...>	0,1	—
113	404696,52	2199558,10	<...>	0,1	—
114	404639,86	2199517,62	<...>	0,1	—
115	404609,19	2199523,56	<...>	0,1	—
116	404594,70	2199622,26	<...>	0,1	—
117	404551,09	2199709,96	<...>	0,1	—
118	404578,40	2199726,69	<...>	0,1	—
119	404605,88	2199743,58	<...>	0,1	—
120	404625,89	2199751,42	<...>	0,1	—
121	404653,33	2199764,67	<...>	0,1	—
122	404669,43	2199784,00	<...>	0,1	—
123	404674,60	2199813,45	<...>	0,1	—
124	404702,08	2199843,21	<...>	0,1	—
125	404727,21	2199866,11	<...>	0,1	—
126	404756,17	2199896,31	<...>	0,1	—
127	404758,14	2199892,06	<...>	0,1	—
128	404761,77	2199893,74	<...>	0,1	—
129	404758,13	2199901,60	<...>	0,1	—
130	404756,04	2199901,95	<...>	0,1	—
131	404724,41	2199868,97	<...>	0,1	—
132	404699,26	2199846,05	<...>	0,1	—
133	404670,86	2199815,30	<...>	0,1	—
134	404665,68	2199785,75	<...>	0,1	—
135	404650,81	2199767,89	<...>	0,1	—
136	404624,29	2199755,09	<...>	0,1	—
137	404604,09	2199747,18	<...>	0,1	—
138	404576,31	2199730,10	<...>	0,1	—
139	404547,33	2199712,35	<...>	0,1	—
140	404508,11	2199680,74	<...>	0,1	—
141	404477,69	2199664,13	<...>	0,1	—
142	404479,61	2199660,62	<...>	0,1	—
143	404510,34	2199677,40	<...>	0,1	—
144	404547,80	2199707,59	<...>	0,1	—
145	404590,84	2199621,05	<...>	0,1	—
146	404605,02	2199524,37	<...>	0,1	—
147	404548,37	2199535,34	<...>	0,1	—
148	404543,84	2199534,39	<...>	0,1	—
149	404543,72	2199535,61	<...>	0,1	—
150	404536,76	2199534,94	<...>	0,1	—
151	404536,79	2199534,54	<...>	0,1	—
152	404531,13	2199535,24	<...>	0,1	—
153	404530,51	2199530,28	<...>	0,1	—

ОПИСАНИЕ МЕСТОПОЛОЖЕНИЯ ГРАНИЦ ПУБЛИЧНОГО СЕРВИТУТА

«ВЛ-0,4 кВ и КТП-6/0,4 в с. Сырейка»

(наименование объекта, местоположение границ которого описано)

Сведения о местоположении границ публичного сервитута

154	404537,29	2199529,44	<...>	0,1	—
155	404537,31	2199529,19	<...>	0,1	—
156	404536,92	2199526,94	<...>	0,1	—
157	404529,53	2199522,27	<...>	0,1	—
158	404326,66	2199525,57	<...>	0,1	—
159	404325,70	2199544,74	<...>	0,1	—
160	404321,70	2199544,54	<...>	0,1	—
161	404322,63	2199525,98	<...>	0,1	—
162	404248,97	2199538,09	<...>	0,1	—
163	404206,19	2199527,91	<...>	0,1	—
164	404207,12	2199524,02	<...>	0,1	—
165	404249,11	2199534,02	<...>	0,1	—
166	404324,57	2199521,60	<...>	0,1	—
167	404424,64	2199519,97	<...>	0,1	—
168	404426,57	2199500,25	<...>	0,1	—
169	404389,57	2199501,96	<...>	0,1	—
170	404389,38	2199497,96	<...>	0,1	—
171	404445,91	2199495,35	<...>	0,1	—
172	404478,16	2199482,28	<...>	0,1	—
173	404479,66	2199485,98	<...>	0,1	—
174	404446,78	2199499,32	<...>	0,1	—
175	404430,60	2199500,06	<...>	0,1	—
176	404428,66	2199519,91	<...>	0,1	—
177	404530,66	2199518,25	<...>	0,1	—
178	404537,15	2199522,36	<...>	0,1	—
179	404544,92	2199462,00	<...>	0,1	—
180	404523,14	2199451,80	<...>	0,1	—
181	404524,84	2199448,18	<...>	0,1	—
182	404545,46	2199457,84	<...>	0,1	—
183	404553,43	2199395,90	<...>	0,1	—
184	404535,22	2199389,57	<...>	0,1	—
185	404513,37	2199386,51	<...>	0,1	—
186	404513,92	2199382,55	<...>	0,1	—
187	404536,16	2199385,66	<...>	0,1	—
188	404556,17	2199392,62	<...>	0,1	—
189	404603,99	2199402,94	<...>	0,1	—
190	404613,59	2199427,62	<...>	0,1	—
191	404609,87	2199429,07	<...>	0,1	—
192	404601,05	2199406,39	<...>	0,1	—
193	404557,33	2199396,96	<...>	0,1	—
194	404540,76	2199525,68	<...>	0,1	—
195	404541,22	2199528,34	<...>	0,1	—

ОПИСАНИЕ МЕСТОПОЛОЖЕНИЯ ГРАНИЦ ПУБЛИЧНОГО СЕРВИТУТА

«ВЛ-0,4 кВ и КТП-6/0,4 в с. Сырейка»

(наименование объекта, местоположение границ которого описано)

Сведения о местоположении границ публичного сервитута

196	404544,40	2199528,65	<...>	0,1	—
197	404544,23	2199530,39	<...>	0,1	—
198	404548,40	2199531,26	<...>	0,1	—
199	404639,39	2199513,64	<...>	0,1	—
200	404653,23	2199500,99	<...>	0,1	—
201	404679,94	2199480,26	<...>	0,1	—
202	404682,40	2199483,42	<...>	0,1	—
203	404655,81	2199504,05	<...>	0,1	—
204	404643,50	2199515,30	<...>	0,1	—
205	404699,02	2199554,97	<...>	0,1	—
206	404722,64	2199575,95	<...>	0,1	—
207	404738,02	2199568,68	<...>	0,1	—
208	404748,28	2199536,10	<...>	0,1	—
209	404745,46	2199521,71	<...>	0,1	—
210	404744,11	2199523,84	<...>	0,1	—
211	404740,73	2199521,71	<...>	0,1	—
212	404744,63	2199515,53	<...>	0,1	—
213	404770,20	2199436,01	<...>	0,1	—
214	404779,15	2199405,63	<...>	0,1	—
215	404782,98	2199406,76	<...>	0,1	—
216	404774,03	2199437,19	<...>	0,1	—
217	404748,52	2199516,51	<...>	0,1	—
218	404750,79	2199528,11	<...>	0,1	—
219	404786,18	2199415,65	<...>	0,1	—
220	404790,00	2199416,85	<...>	0,1	—
221	404741,99	2199569,39	<...>	0,1	—
222	404804,25	2199617,44	<...>	0,1	—
223	404851,60	2199538,65	<...>	0,1	—
224	404855,03	2199540,71	<...>	0,1	—
225	404807,44	2199619,90	<...>	0,1	—
226	404891,62	2199684,89	<...>	0,1	—
227	404905,82	2199661,57	<...>	0,1	—
228	404980,62	2199562,31	<...>	0,1	—
229	404973,05	2199539,73	<...>	0,1	—
102	404976,84	2199538,46	<...>	0,1	—
:3У1(3)					
230	404721,50	2199146,85	<...>	0,1	—
231	404724,16	2199149,83	<...>	0,1	—
232	404720,75	2199152,87	<...>	0,1	—
233	404699,11	2199210,70	<...>	0,1	—
234	404592,20	2199189,12	<...>	0,1	—
235	404586,39	2199188,46	<...>	0,1	—

ОПИСАНИЕ МЕСТОПОЛОЖЕНИЯ ГРАНИЦ ПУБЛИЧНОГО СЕРВИТУТА «ВЛ-0,4 кВ и КТП-6/0,4 в с. Сырейка»

(наименование объекта, местоположение границ которого описано)

Сведения о местоположении границ публичного сервитута

236	404586,11	2199190,08	<...>	0,1	—
237	404579,21	2199188,86	<...>	0,1	—
238	404579,47	2199187,39	<...>	0,1	—
239	404574,32	2199185,19	<...>	0,1	—
240	404576,29	2199180,59	<...>	0,1	—
241	404580,37	2199182,34	<...>	0,1	—
242	404580,43	2199181,97	<...>	0,1	—
243	404580,85	2199182,04	<...>	0,1	—
244	404590,63	2199129,54	<...>	0,1	—
245	404616,80	2199128,67	<...>	0,1	—
246	404616,93	2199132,67	<...>	0,1	—
247	404593,97	2199133,43	<...>	0,1	—
248	404584,79	2199182,74	<...>	0,1	—
249	404587,33	2199183,19	<...>	0,1	—
250	404587,09	2199184,52	<...>	0,1	—
251	404592,83	2199185,17	<...>	0,1	—
252	404696,56	2199206,10	<...>	0,1	—
253	404717,35	2199150,54	<...>	0,1	—
230	404721,50	2199146,85	<...>	0,1	—
:3У1(4)					
254	404669,77	2200222,47	<...>	0,1	—
255	404669,06	2200222,67	<...>	0,1	—
256	404669,43	2200224,91	<...>	0,1	—
257	404663,64	2200225,88	<...>	0,1	—
258	404663,43	2200227,23	<...>	0,1	—
259	404665,76	2200232,15	<...>	0,1	—
260	404662,15	2200233,86	<...>	0,1	—
261	404658,81	2200226,80	<...>	0,1	—
262	404656,47	2200226,43	<...>	0,1	—
263	404656,81	2200224,31	<...>	0,1	—
264	404640,41	2200216,30	<...>	0,1	—
265	404642,17	2200212,70	<...>	0,1	—
266	404657,46	2200220,18	<...>	0,1	—
267	404657,56	2200219,52	<...>	0,1	—
268	404662,55	2200220,31	<...>	0,1	—
269	404668,71	2200218,62	<...>	0,1	—
254	404669,77	2200222,47	<...>	0,1	—
:3У1(5)					
270	404424,68	2199165,66	<...>	0,1	—
271	404351,71	2199432,91	<...>	0,1	—
272	404397,81	2199440,47	<...>	0,1	—
273	404417,19	2199435,03	<...>	0,1	—

ОПИСАНИЕ МЕСТОПОЛОЖЕНИЯ ГРАНИЦ ПУБЛИЧНОГО СЕРВИТУТА «ВЛ-0,4 кВ и КТП-6/0,4 в с. Сырейка»

(наименование объекта, местоположение границ которого описано)

Сведения о местоположении границ публичного сервитута

274	404418,27	2199438,89	<...>	0,1	—
275	404398,03	2199444,56	<...>	0,1	—
276	404350,68	2199436,72	<...>	0,1	—
277	404342,81	2199465,53	<...>	0,1	—
278	404338,95	2199464,47	<...>	0,1	—
279	404363,77	2199373,56	<...>	0,1	—
280	404348,99	2199363,84	<...>	0,1	—
281	404335,01	2199408,25	<...>	0,1	—
282	404331,20	2199407,05	<...>	0,1	—
283	404345,39	2199361,95	<...>	0,1	—
284	404283,11	2199340,02	<...>	0,1	—
285	404265,01	2199330,57	<...>	0,1	—
286	404257,15	2199350,80	<...>	0,1	—
287	404257,76	2199353,02	<...>	0,1	—
288	404258,17	2199352,91	<...>	0,1	—
289	404258,89	2199355,67	<...>	0,1	—
290	404264,95	2199358,32	<...>	0,1	—
291	404253,70	2199398,53	<...>	0,1	—
292	404270,67	2199407,19	<...>	0,1	—
293	404283,10	2199392,67	<...>	0,1	—
294	404286,14	2199395,27	<...>	0,1	—
295	404274,34	2199409,05	<...>	0,1	—
296	404293,76	2199418,96	<...>	0,1	—
297	404291,94	2199422,52	<...>	0,1	—
298	404248,97	2199400,61	<...>	0,1	—
299	404260,17	2199360,59	<...>	0,1	—
300	404258,79	2199359,99	<...>	0,1	—
301	404253,17	2199361,46	<...>	0,1	—
302	404252,81	2199360,08	<...>	0,1	—
303	404245,26	2199360,55	<...>	0,1	—
304	404244,95	2199355,56	<...>	0,1	—
305	404251,52	2199355,15	<...>	0,1	—
306	404251,40	2199354,68	<...>	0,1	—
307	404253,89	2199354,03	<...>	0,1	—
308	404252,94	2199350,59	<...>	0,1	—
309	404261,49	2199328,59	<...>	0,1	—
310	404241,59	2199316,28	<...>	0,1	—
311	404243,70	2199312,88	<...>	0,1	—
312	404264,94	2199326,03	<...>	0,1	—
313	404284,71	2199336,34	<...>	0,1	—
314	404346,55	2199358,12	<...>	0,1	—
315	404392,00	2199202,90	<...>	0,1	—

ОПИСАНИЕ МЕСТОПОЛОЖЕНИЯ ГРАНИЦ ПУБЛИЧНОГО СЕРВИТУТА «ВЛ-0,4 кВ и КТП-6/0,4 в с. Сырейка»

(наименование объекта, местоположение границ которого описано)

Сведения о местоположении границ публичного сервитута

316	404407,18	2199137,01	<...>	0,1	—
317	404411,08	2199137,91	<...>	0,1	—
318	404395,88	2199203,91	<...>	0,1	—
319	404350,21	2199359,85	<...>	0,1	—
320	404364,88	2199369,50	<...>	0,1	—
321	404420,82	2199164,61	<...>	0,1	—
270	404424,68	2199165,66	<...>	0,1	—
:3У1(6)					
322	404330,24	2199109,33	<...>	0,1	—
323	404330,10	2199113,32	<...>	0,1	—
324	404284,25	2199111,66	<...>	0,1	—
325	404252,23	2199128,63	<...>	0,1	—
326	404217,75	2199121,69	<...>	0,1	—
327	404184,58	2199112,65	<...>	0,1	—
328	404105,92	2199100,69	<...>	0,1	—
329	404037,28	2199098,09	<...>	0,1	—
330	404034,20	2199113,80	<...>	0,1	—
331	404029,29	2199112,83	<...>	0,1	—
332	404032,23	2199097,90	<...>	0,1	—
333	404029,27	2199097,79	<...>	0,1	—
334	404027,38	2199095,49	<...>	0,1	—
335	404025,43	2199095,32	<...>	0,1	—
336	404025,49	2199094,66	<...>	0,1	—
337	404023,10	2199095,18	<...>	0,1	—
338	403867,93	2199077,08	<...>	0,1	—
339	403508,38	2199043,51	<...>	0,1	—
340	403486,63	2199033,35	<...>	0,1	—
341	403411,92	2199024,48	<...>	0,1	—
342	403409,64	2199048,41	<...>	0,1	—
343	403407,71	2199073,93	<...>	0,1	—
344	403414,29	2199116,11	<...>	0,1	—
345	403429,33	2199120,69	<...>	0,1	—
346	403428,17	2199124,51	<...>	0,1	—
347	403413,68	2199120,10	<...>	0,1	—
348	403410,43	2199128,27	<...>	0,1	—
349	403421,50	2199214,57	<...>	0,1	—
350	403464,67	2199222,66	<...>	0,1	—
351	403454,26	2199296,24	<...>	0,1	—
352	403450,30	2199295,68	<...>	0,1	—
353	403460,17	2199225,89	<...>	0,1	—
354	403417,91	2199217,96	<...>	0,1	—
355	403406,34	2199127,75	<...>	0,1	—

ОПИСАНИЕ МЕСТОПОЛОЖЕНИЯ ГРАНИЦ ПУБЛИЧНОГО СЕРВИТУТА «ВЛ-0,4 кВ и КТП-6/0,4 в с. Сырейка»

(наименование объекта, местоположение границ которого описано)

Сведения о местоположении границ публичного сервитута

356	403410,44	2199117,42	<...>	0,1	—
357	403403,69	2199074,09	<...>	0,1	—
358	403405,65	2199048,07	<...>	0,1	—
359	403407,94	2199024,05	<...>	0,1	—
360	403257,12	2199009,82	<...>	0,1	—
361	403257,49	2199005,84	<...>	0,1	—
362	403410,34	2199020,26	<...>	0,1	—
363	403487,74	2199029,45	<...>	0,1	—
364	403509,44	2199039,59	<...>	0,1	—
365	403868,35	2199073,10	<...>	0,1	—
366	404021,19	2199090,93	<...>	0,1	—
367	404023,00	2199070,60	<...>	0,1	—
368	403692,96	2199036,01	<...>	0,1	—
369	403369,49	2199002,15	<...>	0,1	—
370	403369,91	2198998,17	<...>	0,1	—
371	403693,38	2199032,03	<...>	0,1	—
372	404025,48	2199066,84	<...>	0,1	—
373	404063,69	2199074,99	<...>	0,1	—
374	404062,86	2199078,90	<...>	0,1	—
375	404026,96	2199071,24	<...>	0,1	—
376	404025,23	2199090,63	<...>	0,1	—
377	404025,86	2199090,49	<...>	0,1	—
378	404026,06	2199088,34	<...>	0,1	—
379	404033,03	2199088,97	<...>	0,1	—
380	404032,95	2199089,83	<...>	0,1	—
381	404038,87	2199090,04	<...>	0,1	—
382	404038,06	2199094,12	<...>	0,1	—
383	404106,30	2199096,70	<...>	0,1	—
384	404150,85	2199103,47	<...>	0,1	—
385	404152,70	2199088,28	<...>	0,1	—
386	404228,14	2199102,02	<...>	0,1	—
387	404227,42	2199105,96	<...>	0,1	—
388	404156,15	2199092,98	<...>	0,1	—
389	404154,81	2199104,08	<...>	0,1	—
390	404185,41	2199108,73	<...>	0,1	—
391	404218,68	2199117,80	<...>	0,1	—
392	404251,62	2199124,42	<...>	0,1	—
393	404283,32	2199107,63	<...>	0,1	—
322	404330,24	2199109,33	<...>	0,1	—
:3У1(7)					
394	404158,53	2199243,59	<...>	0,1	—
395	404159,21	2199247,53	<...>	0,1	—

ОПИСАНИЕ МЕСТОПОЛОЖЕНИЯ ГРАНИЦ ПУБЛИЧНОГО СЕРВИТУТА «ВЛ-0,4 кВ и КТП-6/0,4 в с. Сырейка»

(наименование объекта, местоположение границ которого описано)

Сведения о местоположении границ публичного сервитута

396	404153,88	2199248,45	<...>	0,1	—
397	404155,04	2199258,35	<...>	0,1	—
398	404147,46	2199394,76	<...>	0,1	—
399	404137,44	2199424,29	<...>	0,1	—
400	404133,65	2199423,00	<...>	0,1	—
401	404143,50	2199393,99	<...>	0,1	—
402	404150,97	2199259,49	<...>	0,1	—
403	404142,16	2199254,08	<...>	0,1	—
404	404144,25	2199250,67	<...>	0,1	—
405	404150,57	2199254,55	<...>	0,1	—
406	404149,89	2199248,77	<...>	0,1	—
407	404066,15	2199247,19	<...>	0,1	—
408	404026,62	2199244,76	<...>	0,1	—
409	404009,50	2199280,07	<...>	0,1	—
410	403995,24	2199277,69	<...>	0,1	—
411	403993,24	2199278,11	<...>	0,1	—
412	403992,74	2199280,46	<...>	0,1	—
413	403988,42	2199279,53	<...>	0,1	—
414	403987,99	2199279,97	<...>	0,1	—
415	403973,89	2199328,06	<...>	0,1	—
416	404049,93	2199348,04	<...>	0,1	—
417	404048,92	2199351,91	<...>	0,1	—
418	404007,28	2199340,97	<...>	0,1	—
419	404002,46	2199361,60	<...>	0,1	—
420	404044,18	2199373,27	<...>	0,1	—
421	404043,10	2199377,13	<...>	0,1	—
422	403997,69	2199364,41	<...>	0,1	—
423	404003,41	2199339,95	<...>	0,1	—
424	403968,89	2199330,88	<...>	0,1	—
425	403984,43	2199277,90	<...>	0,1	—
426	403986,19	2199276,09	<...>	0,1	—
427	403983,09	2199273,12	<...>	0,1	—
428	403985,86	2199270,23	<...>	0,1	—
429	403987,99	2199272,28	<...>	0,1	—
430	403994,21	2199273,61	<...>	0,1	—
431	403994,16	2199273,82	<...>	0,1	—
432	403995,16	2199273,62	<...>	0,1	—
433	404007,20	2199275,63	<...>	0,1	—
434	404024,19	2199240,61	<...>	0,1	—
435	404066,31	2199243,20	<...>	0,1	—
436	404151,52	2199244,80	<...>	0,1	—
394	404158,53	2199243,59	<...>	0,1	—

ОПИСАНИЕ МЕСТОПОЛОЖЕНИЯ ГРАНИЦ ПУБЛИЧНОГО СЕРВИТУТА «ВЛ-0,4 кВ и КТП-6/0,4 в с. Сырейка»

(наименование объекта, местоположение границ которого описано)

Сведения о местоположении границ публичного сервитута

:ЗУ1(8)

437	404252,82	2199622,10	<...>	0,1	—
438	404229,08	2199653,46	<...>	0,1	—
439	404246,75	2199669,54	<...>	0,1	—
440	404244,06	2199672,50	<...>	0,1	—
441	404207,86	2199639,57	<...>	0,1	—
442	404122,02	2199618,69	<...>	0,1	—
443	403933,50	2199573,79	<...>	0,1	—
444	403931,56	2199586,33	<...>	0,1	—
445	403934,97	2199585,63	<...>	0,1	—
446	404089,42	2199627,04	<...>	0,1	—
447	404088,38	2199630,91	<...>	0,1	—
448	403934,85	2199589,74	<...>	0,1	—
449	403932,18	2199590,29	<...>	0,1	—
450	403932,57	2199590,37	<...>	0,1	—
451	403931,18	2199597,23	<...>	0,1	—
452	403929,04	2199596,80	<...>	0,1	—
453	403922,74	2199602,32	<...>	0,1	—
454	403919,45	2199598,56	<...>	0,1	—
455	403924,70	2199593,95	<...>	0,1	—
456	403925,10	2199591,99	<...>	0,1	—
457	403918,83	2199587,61	<...>	0,1	—
458	403846,77	2199562,17	<...>	0,1	—
459	403848,10	2199558,39	<...>	0,1	—
460	403914,60	2199581,87	<...>	0,1	—
461	403902,80	2199564,79	<...>	0,1	—
462	403820,52	2199541,06	<...>	0,1	—
463	403758,87	2199515,96	<...>	0,1	—
464	403712,64	2199507,05	<...>	0,1	—
465	403628,65	2199494,25	<...>	0,1	—
466	403621,20	2199504,64	<...>	0,1	—
467	403520,33	2199487,96	<...>	0,1	—
468	403490,12	2199482,97	<...>	0,1	—
469	403455,72	2199477,28	<...>	0,1	—
470	403432,86	2199475,82	<...>	0,1	—
471	403385,68	2199472,88	<...>	0,1	—
472	403312,67	2199468,28	<...>	0,1	—
473	403237,89	2199457,00	<...>	0,1	—
474	403238,48	2199453,05	<...>	0,1	—
475	403310,82	2199463,96	<...>	0,1	—
476	403310,32	2199445,51	<...>	0,1	—
477	403214,15	2199435,88	<...>	0,1	—

ОПИСАНИЕ МЕСТОПОЛОЖЕНИЯ ГРАНИЦ ПУБЛИЧНОГО СЕРВИТУТА «ВЛ-0,4 кВ и КТП-6/0,4 в с. Сырейка»

(наименование объекта, местоположение границ которого описано)

Сведения о местоположении границ публичного сервитута

478	403099,41	2199424,39	<...>	0,1	—
479	403099,81	2199420,41	<...>	0,1	—
480	403214,55	2199431,90	<...>	0,1	—
481	403314,22	2199441,88	<...>	0,1	—
482	403314,84	2199464,41	<...>	0,1	—
483	403382,73	2199468,68	<...>	0,1	—
484	403376,73	2199454,23	<...>	0,1	—
485	403363,53	2199452,26	<...>	0,1	—
486	403364,12	2199448,30	<...>	0,1	—
487	403379,55	2199450,61	<...>	0,1	—
488	403387,17	2199468,96	<...>	0,1	—
489	403433,12	2199471,83	<...>	0,1	—
490	403456,18	2199473,30	<...>	0,1	—
491	403490,77	2199479,02	<...>	0,1	—
492	403520,98	2199484,01	<...>	0,1	—
493	403619,40	2199500,29	<...>	0,1	—
494	403624,45	2199493,24	<...>	0,1	—
495	403565,04	2199476,42	<...>	0,1	—
496	403482,43	2199461,66	<...>	0,1	—
497	403442,56	2199432,16	<...>	0,1	—
498	403432,64	2199431,76	<...>	0,1	—
499	403428,47	2199456,15	<...>	0,1	—
500	403424,53	2199455,47	<...>	0,1	—
501	403429,00	2199429,35	<...>	0,1	—
502	403432,73	2199408,34	<...>	0,1	—
503	403436,67	2199409,04	<...>	0,1	—
504	403433,34	2199427,78	<...>	0,1	—
505	403441,20	2199428,10	<...>	0,1	—
506	403440,91	2199416,04	<...>	0,1	—
507	403444,91	2199415,95	<...>	0,1	—
508	403445,23	2199429,16	<...>	0,1	—
509	403484,05	2199457,89	<...>	0,1	—
510	403565,94	2199472,52	<...>	0,1	—
511	403628,16	2199490,13	<...>	0,1	—
512	403711,71	2199502,86	<...>	0,1	—
513	403734,88	2199444,22	<...>	0,1	—
514	403738,60	2199445,69	<...>	0,1	—
515	403715,73	2199503,57	<...>	0,1	—
516	403760,02	2199512,10	<...>	0,1	—
517	403821,83	2199537,27	<...>	0,1	—
518	403905,28	2199561,35	<...>	0,1	—
519	403921,19	2199584,38	<...>	0,1	—

ОПИСАНИЕ МЕСТОПОЛОЖЕНИЯ ГРАНИЦ ПУБЛИЧНОГО СЕРВИТУТА «ВЛ-0,4 кВ и КТП-6/0,4 в с. Сырейка»

(наименование объекта, местоположение границ которого описано)

Сведения о местоположении границ публичного сервитута

520	403927,17	2199588,54	<...>	0,1	—
521	403929,89	2199570,97	<...>	0,1	—
522	403953,70	2199465,43	<...>	0,1	—
523	403949,86	2199462,91	<...>	0,1	—
524	403943,68	2199484,47	<...>	0,1	—
525	403939,84	2199483,37	<...>	0,1	—
526	403946,75	2199459,25	<...>	0,1	—
527	403950,43	2199442,44	<...>	0,1	—
528	403954,33	2199443,29	<...>	0,1	—
529	403950,94	2199458,83	<...>	0,1	—
530	403955,62	2199461,90	<...>	0,1	—
531	403967,41	2199448,75	<...>	0,1	—
532	404126,50	2199489,98	<...>	0,1	—
533	404125,50	2199493,85	<...>	0,1	—
534	403968,76	2199453,23	<...>	0,1	—
535	403957,79	2199465,47	<...>	0,1	—
536	403934,24	2199569,85	<...>	0,1	—
537	404122,95	2199614,80	<...>	0,1	—
538	404209,80	2199635,93	<...>	0,1	—
539	404226,10	2199650,76	<...>	0,1	—
540	404249,63	2199619,68	<...>	0,1	—
437	404252,82	2199622,10	<...>	0,1	—
:3У1(9)					
541	404081,16	2199890,15	<...>	0,1	—
542	404063,55	2199959,23	<...>	0,1	—
543	403768,76	2199848,67	<...>	0,1	—
544	403767,40	2199853,84	<...>	0,1	—
545	403763,53	2199852,83	<...>	0,1	—
546	403765,00	2199847,24	<...>	0,1	—
547	403678,47	2199813,80	<...>	0,1	—
548	403329,80	2199695,01	<...>	0,1	—
549	403299,39	2199694,37	<...>	0,1	—
550	403299,47	2199690,37	<...>	0,1	—
551	403330,50	2199691,03	<...>	0,1	—
552	403679,84	2199810,04	<...>	0,1	—
553	403766,42	2199843,50	<...>	0,1	—
554	403774,53	2199827,47	<...>	0,1	—
555	403709,19	2199808,09	<...>	0,1	—
556	403535,15	2199739,33	<...>	0,1	—
557	403280,84	2199661,24	<...>	0,1	—
558	403282,02	2199657,42	<...>	0,1	—
559	403536,47	2199735,55	<...>	0,1	—

ОПИСАНИЕ МЕСТОПОЛОЖЕНИЯ ГРАНИЦ ПУБЛИЧНОГО СЕРВИТУТА «ВЛ-0,4 кВ и КТП-6/0,4 в с. Сырейка»

(наименование объекта, местоположение границ которого описано)

Сведения о местоположении границ публичного сервитута

560	403710,49	2199804,30	<...>	0,1	—
561	403777,92	2199824,31	<...>	0,1	—
562	403793,49	2199828,15	<...>	0,1	—
563	403794,20	2199829,12	<...>	0,1	—
564	403799,88	2199830,85	<...>	0,1	—
565	403799,52	2199832,02	<...>	0,1	—
566	403867,32	2199860,32	<...>	0,1	—
567	403867,25	2199860,46	<...>	0,1	—
568	403892,10	2199867,36	<...>	0,1	—
569	403925,54	2199878,01	<...>	0,1	—
570	403951,57	2199889,90	<...>	0,1	—
571	403989,20	2199901,23	<...>	0,1	—
572	403988,05	2199905,06	<...>	0,1	—
573	403950,16	2199893,65	<...>	0,1	—
574	403924,09	2199881,74	<...>	0,1	—
575	403890,96	2199871,19	<...>	0,1	—
576	403865,70	2199864,19	<...>	0,1	—
577	403865,39	2199864,93	<...>	0,1	—
578	403798,06	2199836,83	<...>	0,1	—
579	403797,84	2199837,55	<...>	0,1	—
580	403791,14	2199835,51	<...>	0,1	—
581	403791,96	2199832,83	<...>	0,1	—
582	403791,12	2199831,68	<...>	0,1	—
583	403778,46	2199828,56	<...>	0,1	—
584	403770,17	2199844,93	<...>	0,1	—
585	404060,78	2199953,92	<...>	0,1	—
586	404077,29	2199889,16	<...>	0,1	—
541	404081,16	2199890,15	<...>	0,1	—
:3У1(10)					
587	403206,72	2199831,92	<...>	0,1	—
588	403205,06	2199837,80	<...>	0,1	—
589	403206,02	2199843,35	<...>	0,1	—
590	403201,09	2199844,21	<...>	0,1	—
591	403199,89	2199837,26	<...>	0,1	—
592	403198,08	2199836,75	<...>	0,1	—
593	403198,51	2199835,24	<...>	0,1	—
594	403195,52	2199834,30	<...>	0,1	—
595	403196,72	2199830,48	<...>	0,1	—
596	403199,60	2199831,39	<...>	0,1	—
597	403199,99	2199830,01	<...>	0,1	—
587	403206,72	2199831,92	<...>	0,1	—

ОПИСАНИЕ МЕСТОПОЛОЖЕНИЯ ГРАНИЦ ПУБЛИЧНОГО СЕРВИТУТА**«ВЛ-0,4 кВ и КТП-10/0,4 в с. Сырейка»**

(наименование объекта, местоположение границ которого описано)

Сведения о местоположении измененных (уточненных) границ публичного сервитута**1. Система координат—****2. Сведения о характерных точках границ публичного сервитута**

Обозначение характерных точек границ	Существующие координаты, м		Измененные (уточненные) координаты, м		Метод определения координат характерной точки	Средняя квадратическая погрешность положения характерной точки (M_t), м	Описание обозначения точки на местности (при наличии)
	X	Y	X	Y			
1	2	3	4	5	6	7	8
—	—	—	—	—	—	—	—

3. Сведения о характерных точках части (частей) границы публичного сервитута

Часть № —


Обозначение характерных точек границ	Существующие координаты, м		Измененные (уточненные) координаты, м		Метод определения координат характерной точки	Средняя квадратическая погрешность положения характерной точки (M_t), м	Описание обозначения точки на местности (при наличии)
	X	Y	X	Y			
1	2	3	4	5	6	7	8
—	—	—	—	—	—	—	—

ОПИСАНИЕ МЕСТОПОЛОЖЕНИЯ ГРАНИЦ ПУБЛИЧНОГО СЕРВИТУТА «ВЛ-0,4 кВ и КТП-6/0,4 в с. Сырейка»

(наименование объекта, местоположение границ которого описано)

План границ публичного сервитута

Основной лист

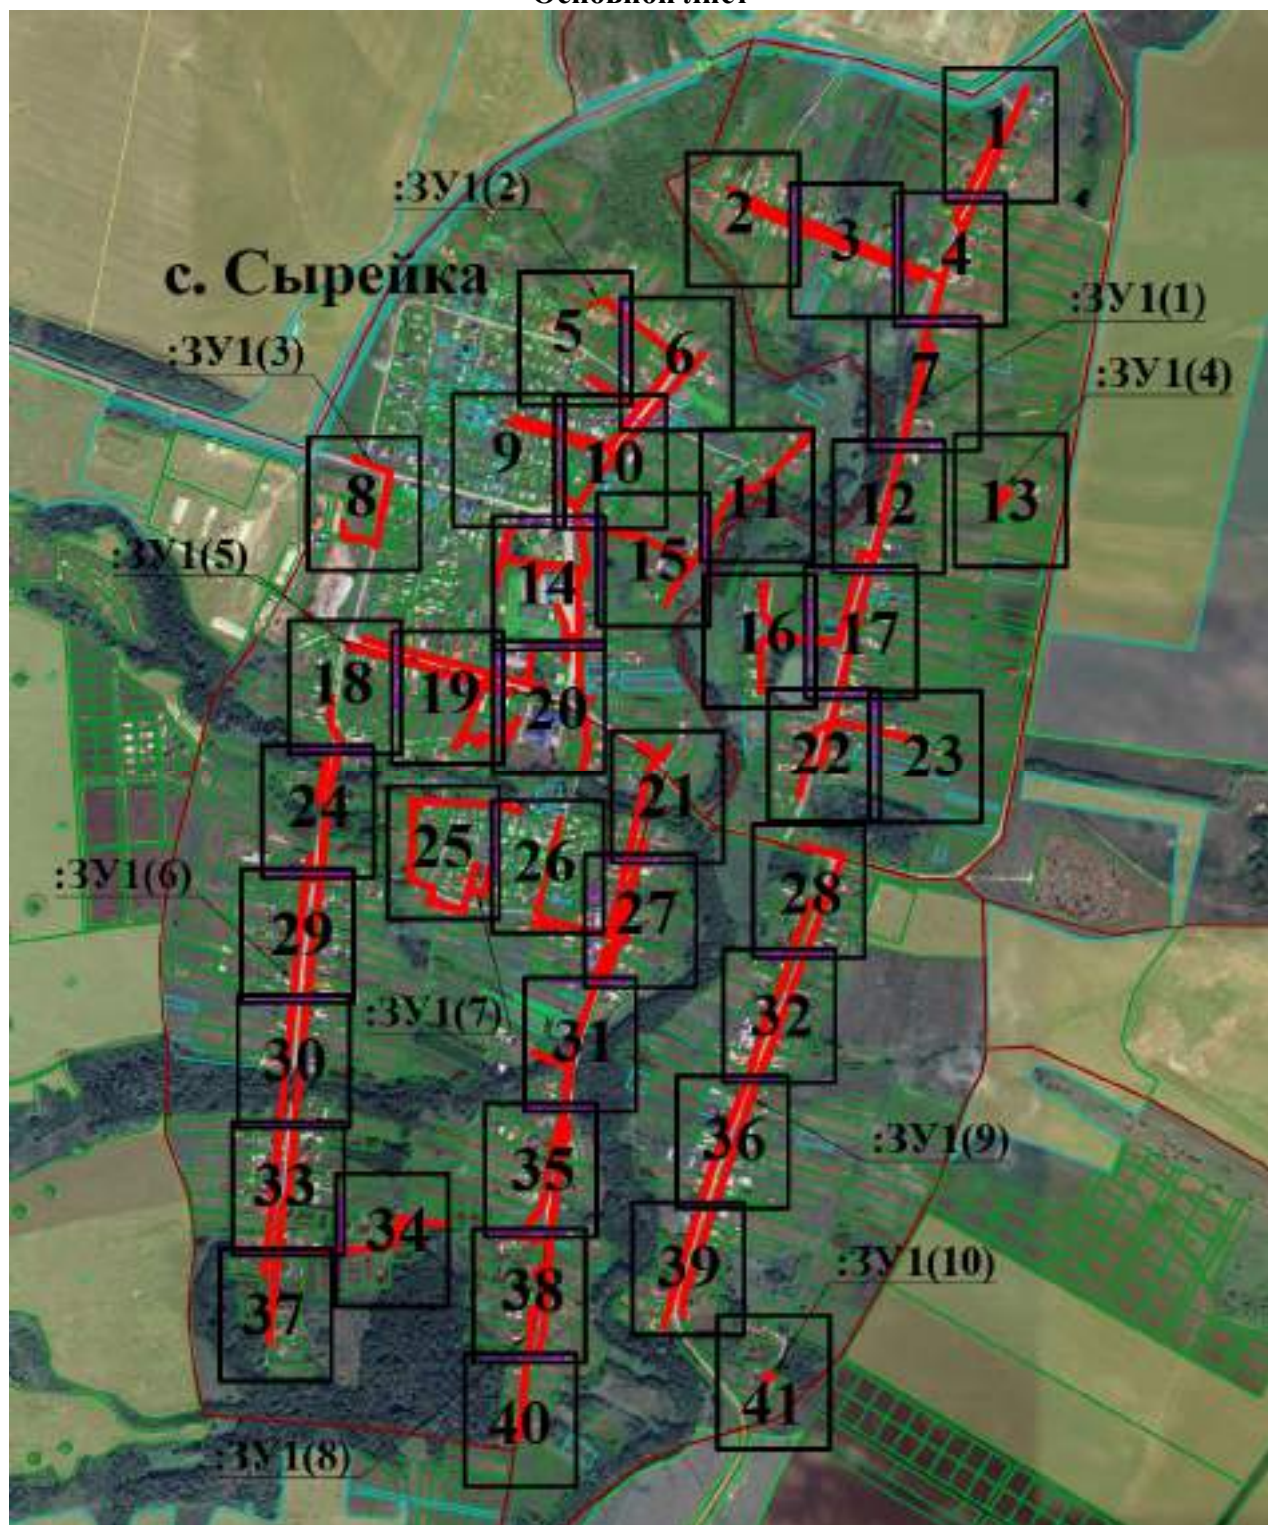

Масштаб 1:12000

Используемые условные знаки и обозначения:



— область выносного листа
— номер выносного листа

Остальные используемые условные знаки и обозначения приведены на отдельной странице в конце раздела.

Подпись _____ Коновалова А.Е. Дата 03.03.2026 г.

Место для оттиска печати (при наличии) лица, составившего описание местоположения границ публичного сервитута

**ОПИСАНИЕ МЕСТОПОЛОЖЕНИЯ ГРАНИЦ ПУБЛИЧНОГО СЕРВИТУТА
«ВЛ-0,4 кВ и КТП-6/0,4 в с. Сырейка»**

(наименование объекта, местоположение границ которого описано)

План границ публичного сервитута**Выносной лист №1****Масштаб 1:1000**

Используемые условные знаки и обозначения приведены на отдельной странице в конце раздела.

Подпись _____ Коновалова А.Е. Дата 03.03.2026 г.


Место для оттиска печати (при наличии) лица, составившего описание местоположения границ публичного сервитута

ОПИСАНИЕ МЕСТОПОЛОЖЕНИЯ ГРАНИЦ ПУБЛИЧНОГО СЕРВИТУТА «ВЛ-0,4 кВ и КТП-6/0,4 в с. Сырейка»

(наименование объекта, местоположение границ которого описано)

План границ публичного сервитута

Выносной лист №2

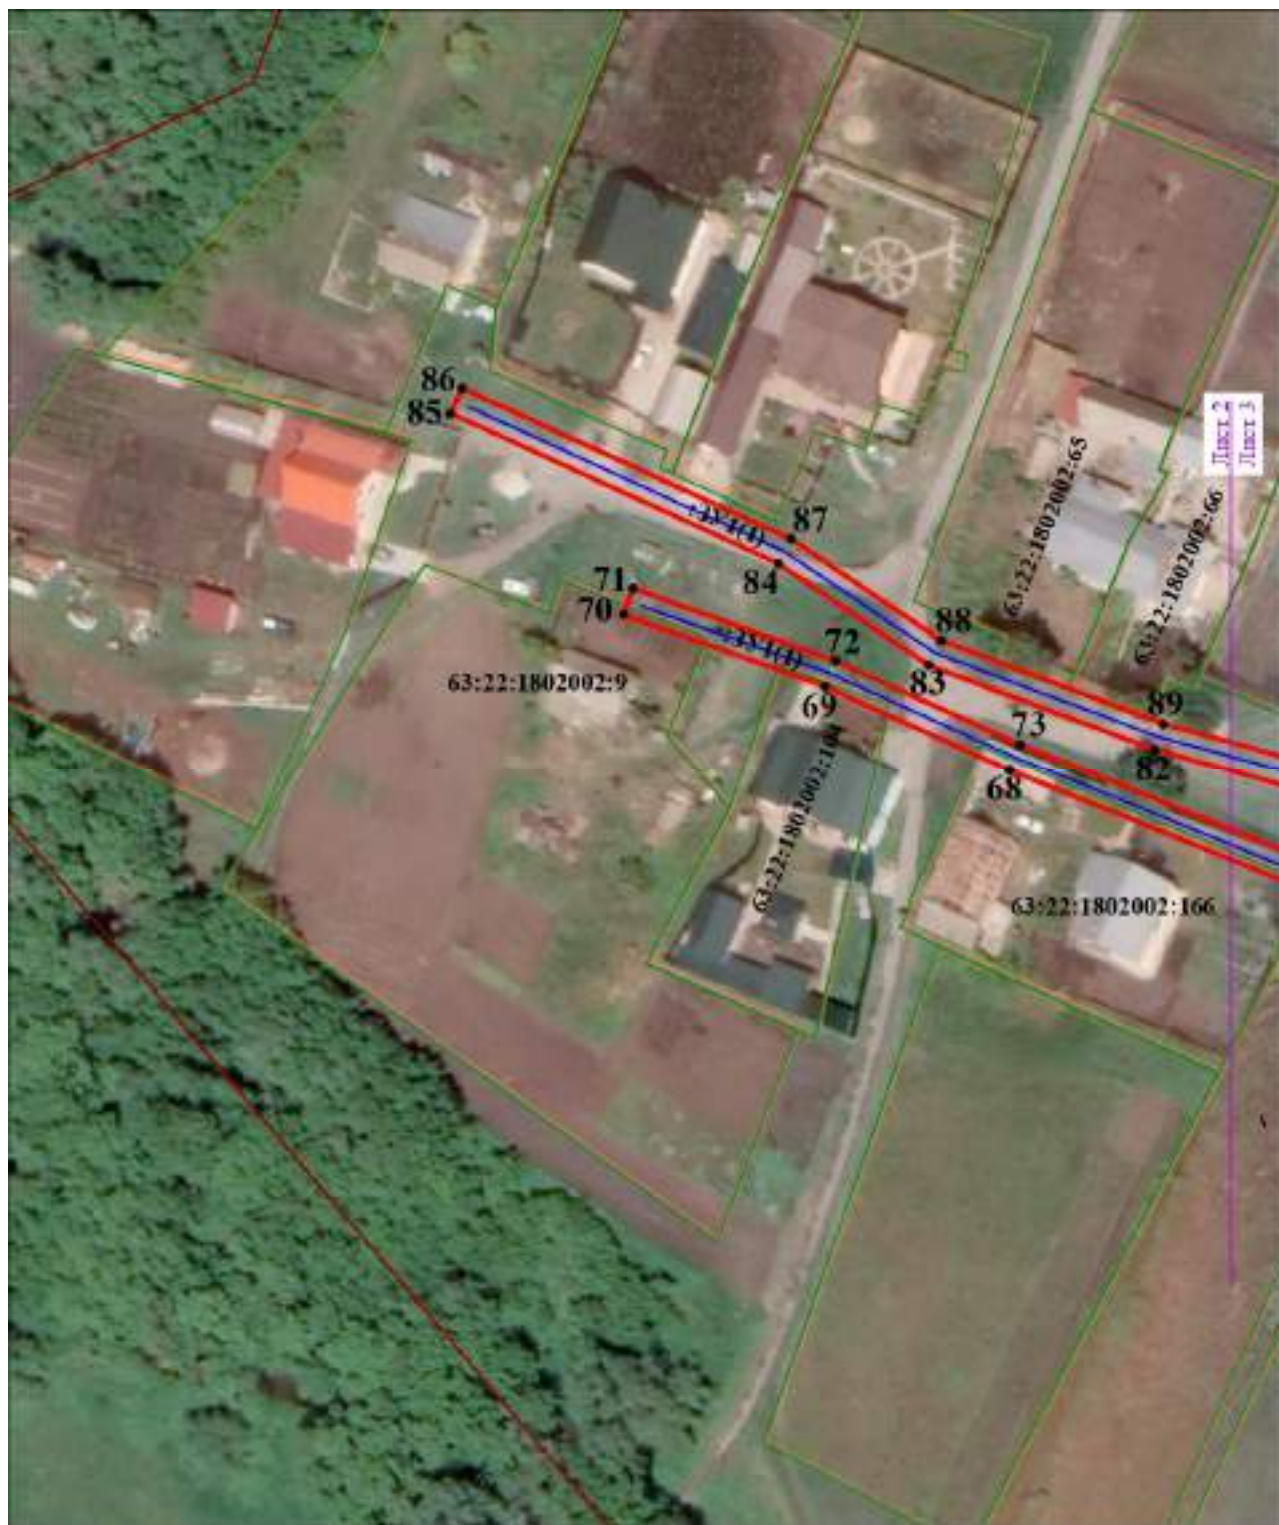

Масштаб 1:1000

Используемые условные знаки и обозначения приведены на отдельной странице в конце раздела.

Подпись Коновалова А.Е. Дата 03.03.2026 г.

Место для оттиска печати (при наличии) лица, составившего описание местоположения границ публичного сервитута



ОПИСАНИЕ МЕСТОПОЛОЖЕНИЯ ГРАНИЦ ПУБЛИЧНОГО СЕРВИТУТА «ВЛ-0,4 кВ и КТП-6/0,4 в с. Сырейка»

(наименование объекта, местоположение границ которого описано)

План границ публичного сервитута

Выносной лист №3



Масштаб 1: 1000

Используемые условные знаки и обозначения приведены на отдельной странице в конце раздела.

Подпись _____ Коновалова А.Е. Дата 03.03.2026 г.

Место для оттиска печати (при наличии) лица, составившего описание местоположения границ публичного сервитута

ОПИСАНИЕ МЕСТОПОЛОЖЕНИЯ ГРАНИЦ ПУБЛИЧНОГО СЕРВИТУТА «ВЛ-0,4 кВ и КТП-6/0,4 в с. Сырейка»

(наименование объекта, местоположение границ которого описано)

План границ публичного сервитута

Выносной лист №4



Масштаб 1: 1000

Используемые условные знаки и обозначения приведены на отдельной странице в конце раздела.

Подпись _____ Коновалова А.Е. Дата 03.03.2026 г.

Место для оттиска печати (при наличии) лица, составившего описание местоположения границ публичного сервитута

ОПИСАНИЕ МЕСТОПОЛОЖЕНИЯ ГРАНИЦ ПУБЛИЧНОГО СЕРВИТУТА «ВЛ-0,4 кВ и КТП-6/0,4 в с. Сырейка»

(наименование объекта, местоположение границ которого описано)

План границ публичного сервитута

Выносной лист №5



Масштаб 1: 1000

Используемые условные знаки и обозначения приведены на отдельной странице в конце раздела.

Подпись _____ Коновалова А.Е. Дата 03.03.2026 г.

Место для оттиска печати (при наличии) лица, составившего описание местоположения границ публичного сервитута



ОПИСАНИЕ МЕСТОПОЛОЖЕНИЯ ГРАНИЦ ПУБЛИЧНОГО СЕРВИТУТА «ВЛ-0,4 кВ и КТП-6/0,4 в с. Сырейка»

(наименование объекта, местоположение границ которого описано)

План границ публичного сервитута

Выносной лист №6



Масштаб 1: 1000

Используемые условные знаки и обозначения приведены на отдельной странице в конце раздела.

Подпись _____ Коновалова А.Е. Дата 03.03.2026 г.

Место для оттиска печати (при наличии) лица, составившего описание местоположения границ публичного сервитута



**ОПИСАНИЕ МЕСТОПОЛОЖЕНИЯ ГРАНИЦ ПУБЛИЧНОГО СЕРВИТУТА
«ВЛ-0,4 кВ и КТП-6/0,4 в с. Сырейка»**

(наименование объекта, местоположение границ которого описано)

План границ публичного сервитута

Выносной лист №7



Масштаб 1: 1000

Используемые условные знаки и обозначения приведены на отдельной странице в конце раздела.

Подпись _____ Коновалова А.Е. Дата 03.03.2026 г.
Место для оттиска печати (при наличии) лица, составившего описание местоположения границ публичного сервитута



ОПИСАНИЕ МЕСТОПОЛОЖЕНИЯ ГРАНИЦ ПУБЛИЧНОГО СЕРВИТУТА «ВЛ-0,4 кВ и КТП-6/0,4 в с. Сырейка»

(наименование объекта, местоположение границ которого описано)

План границ публичного сервитута

Выносной лист №8



Масштаб 1: 1000

Используемые условные знаки и обозначения приведены на отдельной странице в конце раздела.

Подпись  Коновалова А.Е. Дата 03.03.2026 г.

Место для оттиска печати (при наличии) лица, составившего описание местоположения границ публичного сервитута



ОПИСАНИЕ МЕСТОПОЛОЖЕНИЯ ГРАНИЦ ПУБЛИЧНОГО СЕРВИТУТА «ВЛ-0,4 кВ и КТП-6/0,4 в с. Сырейка»

(наименование объекта, местоположение границ которого описано)

План границ публичного сервитута

Выносной лист №9



Масштаб 1: 1000

Используемые условные знаки и обозначения приведены на отдельной странице в конце раздела.

Подпись _____ Коновалова А.Е. Дата 03.03.2026 г.

Место для оттиска печати (при наличии) лица, составившего описание местоположения границ публичного сервитута



ОПИСАНИЕ МЕСТОПОЛОЖЕНИЯ ГРАНИЦ ПУБЛИЧНОГО СЕРВИТУТА «ВЛ-0,4 кВ и КТП-6/0,4 в с. Сырейка»

(наименование объекта, местоположение границ которого описано)

План границ публичного сервитута

Выносной лист №10



Масштаб 1: 1000

Используемые условные знаки и обозначения приведены на отдельной странице в конце раздела.

Подпись _____ Коновалова А.Е. Дата 03.03.2026 г.

Место для оттиска печати (при наличии) лица, составившего описание местоположения границ публичного сервитута

ОПИСАНИЕ МЕСТОПОЛОЖЕНИЯ ГРАНИЦ ПУБЛИЧНОГО СЕРВИТУТА «ВЛ-0,4 кВ и КТП-6/0,4 в с. Сырейка»

(наименование объекта, местоположение границ которого описано)

План границ публичного сервитута

Выносной лист №12



Масштаб 1: 1000

Используемые условные знаки и обозначения приведены на отдельной странице в конце раздела.

Подпись Коновалова А.Е. Дата 03.03.2026 г.

Место для оттиска печати (при наличии) лица, составившего описание местоположения границ публичного сервитута



ОПИСАНИЕ МЕСТОПОЛОЖЕНИЯ ГРАНИЦ ПУБЛИЧНОГО СЕРВИТУТА «ВЛ-0,4 кВ и КТП-6/0,4 в с. Сырейка»

(наименование объекта, местоположение границ которого описано)

План границ публичного сервитута

Выносной лист №13



Масштаб 1: 1000

Используемые условные знаки и обозначения приведены на отдельной странице в конце раздела.

Подпись _____ Коновалова А.Е. Дата 03.03.2026 г.

Место для оттиска печати (при наличии) лица, составившего описание местоположения границ публичного сервитута



ОПИСАНИЕ МЕСТОПОЛОЖЕНИЯ ГРАНИЦ ПУБЛИЧНОГО СЕРВИТУТА «ВЛ-0,4 кВ и КТП-6/0,4 в с. Сырейка»

(наименование объекта, местоположение границ которого описано)

План границ публичного сервитута

Выносной лист №14



Масштаб 1:1000

Используемые условные знаки и обозначения приведены на отдельной странице в конце раздела.

Подпись _____ Коновалова А.Е. Дата 03.03.2026 г.

Место для оттиска печати (при наличии) лица, составившего описание местоположения границ публичного сервитута

ОПИСАНИЕ МЕСТОПОЛОЖЕНИЯ ГРАНИЦ ПУБЛИЧНОГО СЕРВИТУТА «ВЛ-0,4 кВ и КТП-6/0,4 в с. Сырейка»

(наименование объекта, местоположение границ которого описано)

План границ публичного сервитута

Выносной лист №15



Масштаб 1: 1000

Используемые условные знаки и обозначения приведены на отдельной странице в конце раздела.

Подпись _____ Коновалова А.Е. Дата 03.03.2026 г.

Место для оттиска печати (при наличии) лица, составившего описание местоположения границ публичного сервитута



ОПИСАНИЕ МЕСТОПОЛОЖЕНИЯ ГРАНИЦ ПУБЛИЧНОГО СЕРВИТУТА «ВЛ-0,4 кВ и КТП-6/0,4 в с. Сырейка»

(наименование объекта, местоположение границ которого описано)

План границ публичного сервитута

Выносной лист №16



Масштаб 1: 1000

Используемые условные знаки и обозначения приведены на отдельной странице в конце раздела.

Подпись _____ Коновалова А.Е. Дата 03.03.2026 г.

Место для оттиска печати (при наличии) лица, составившего описание местоположения границ публичного сервитута



ОПИСАНИЕ МЕСТОПОЛОЖЕНИЯ ГРАНИЦ ПУБЛИЧНОГО СЕРВИТУТА «ВЛ-0,4 кВ и КТП-6/0,4 в с. Сырейка»

(наименование объекта, местоположение границ которого описано)

План границ публичного сервитута

Выносной лист №17



Масштаб 1: 1000


Используемые условные знаки и обозначения приведены на отдельной странице в конце раздела.

Подпись _____

Коновалова А.Е.

Дата 03.03.2026 г.

Место для оттиска печати (при наличии) лица, составившего описание местоположения границ публичного сервитута

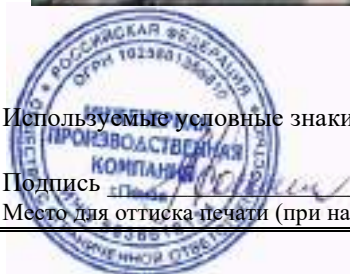

ОПИСАНИЕ МЕСТОПОЛОЖЕНИЯ ГРАНИЦ ПУБЛИЧНОГО СЕРВИТУТА «ВЛ-0,4 кВ и КТП-6/0,4 в с. Сырейка»

(наименование объекта, местоположение границ которого описано)

План границ публичного сервитута

Выносной лист №18



Масштаб 1: 1000

Используемые условные знаки и обозначения приведены на отдельной странице в конце раздела.

Подпись _____ Коновалова А.Е. Дата 03.03.2026 г.


Место для оттиска печати (при наличии) лица, составившего описание местоположения границ публичного сервитута

ОПИСАНИЕ МЕСТОПОЛОЖЕНИЯ ГРАНИЦ ПУБЛИЧНОГО СЕРВИТУТА «ВЛ-0,4 кВ и КТП-6/0,4 в с. Сырейка»

(наименование объекта, местоположение границ которого описано)

План границ публичного сервитута

Выносной лист №19

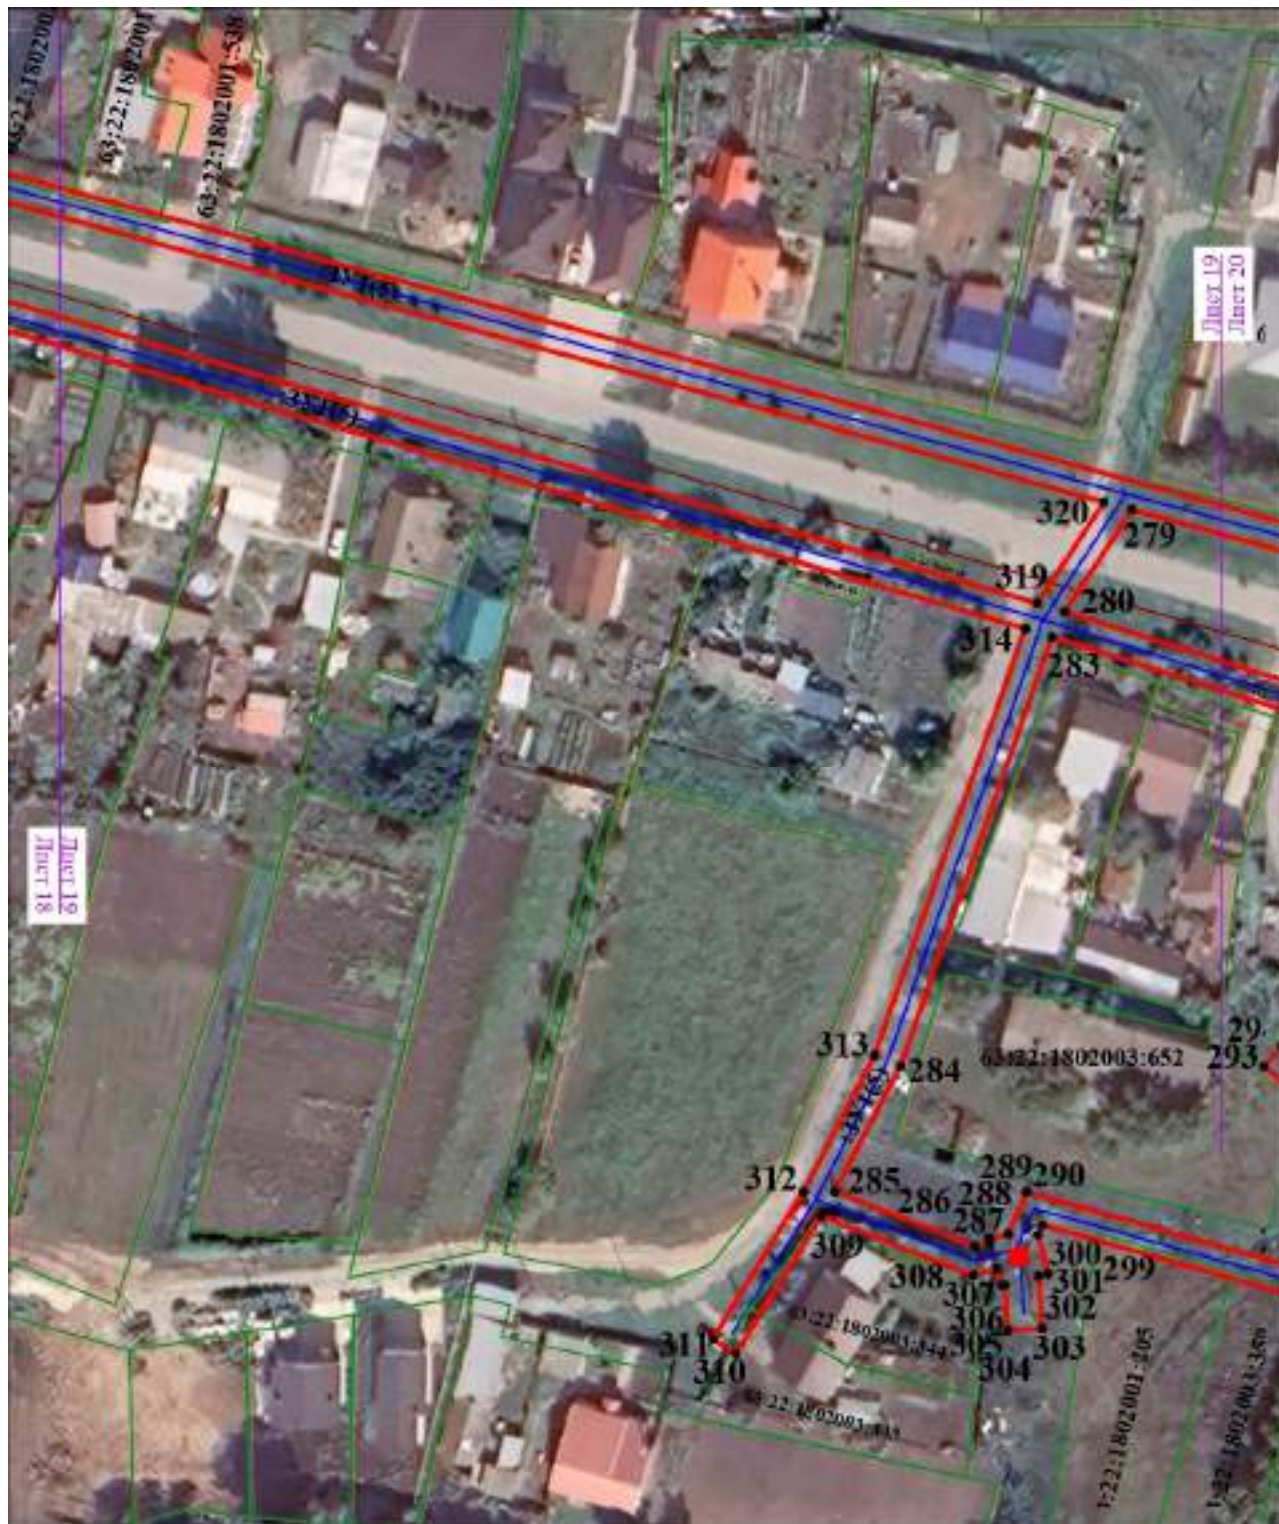

Масштаб 1: 1000

Используемые условные знаки и обозначения приведены на отдельной странице в конце раздела.

Подпись _____ Коновалова А.Е. Дата 03.03.2026 г.


Место для оттиска печати (при наличии) лица, составившего описание местоположения границ публичного сервитута

ОПИСАНИЕ МЕСТОПОЛОЖЕНИЯ ГРАНИЦ ПУБЛИЧНОГО СЕРВИТУТА «ВЛ-0,4 кВ и КТП-6/0,4 в с. Сырейка»

(наименование объекта, местоположение границ которого описано)

План границ публичного сервитута

Выносной лист №20

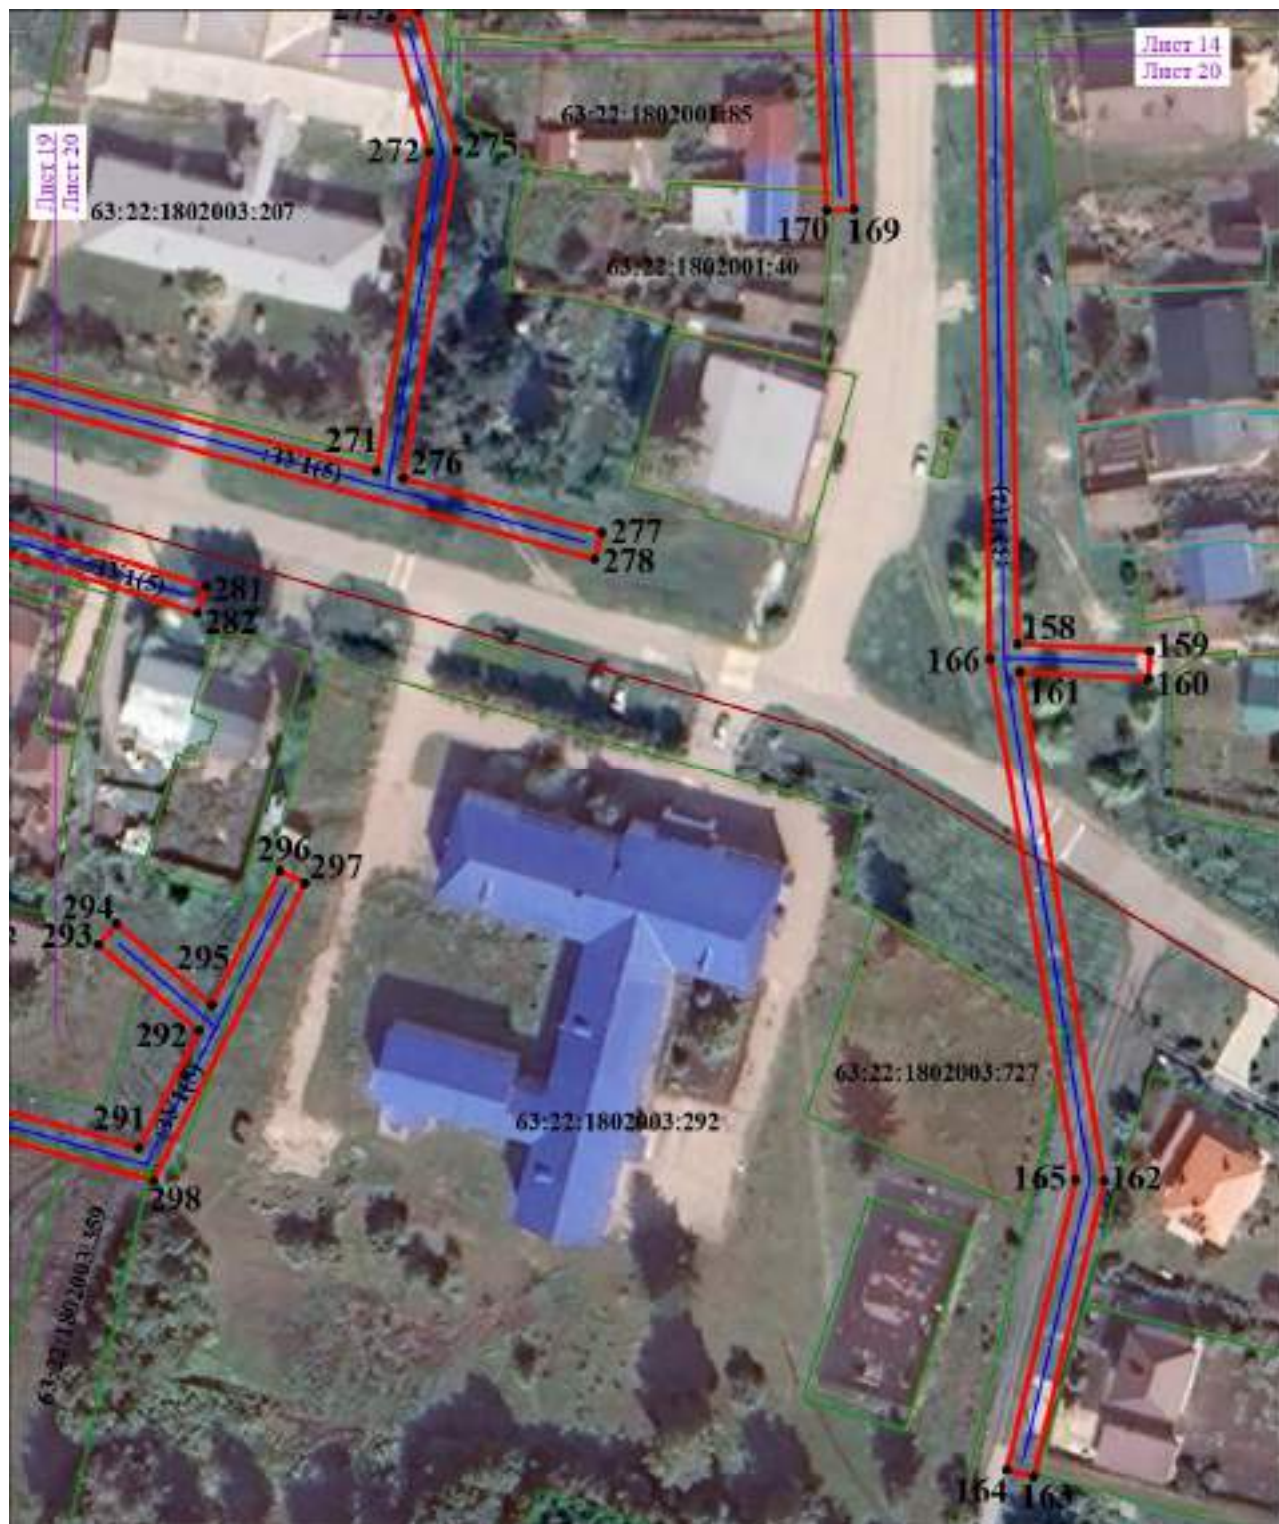

Масштаб 1: 1000

Используемые условные знаки и обозначения приведены на отдельной странице в конце раздела.

Подпись _____ Коновалова А.Е. Дата 03.03.2026 г.

Место для оттиска печати (при наличии) лица, составившего описание местоположения границ публичного сервитута

ОПИСАНИЕ МЕСТОПОЛОЖЕНИЯ ГРАНИЦ ПУБЛИЧНОГО СЕРВИТУТА «ВЛ-0,4 кВ и КТП-6/0,4 в с. Сырейка»

(наименование объекта, местоположение границ которого описано)

План границ публичного сервитута

Выносной лист №21



Масштаб 1: 1000


Используемые условные знаки и обозначения приведены на отдельной странице в конце раздела.

Подпись _____

Коновалова А.Е.

Дата 03.03.2026 г.

Место для оттиска печати (при наличии) лица, составившего описание местоположения границ публичного сервитута

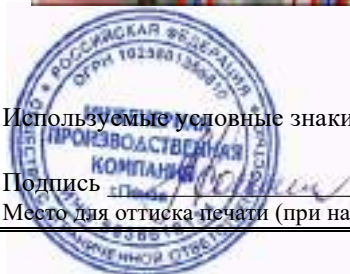


ОПИСАНИЕ МЕСТОПОЛОЖЕНИЯ ГРАНИЦ ПУБЛИЧНОГО СЕРВИТУТА «ВЛ-0,4 кВ и КТП-6/0,4 в с. Сырейка»

(наименование объекта, местоположение границ которого описано)

План границ публичного сервитута

Выносной лист №22

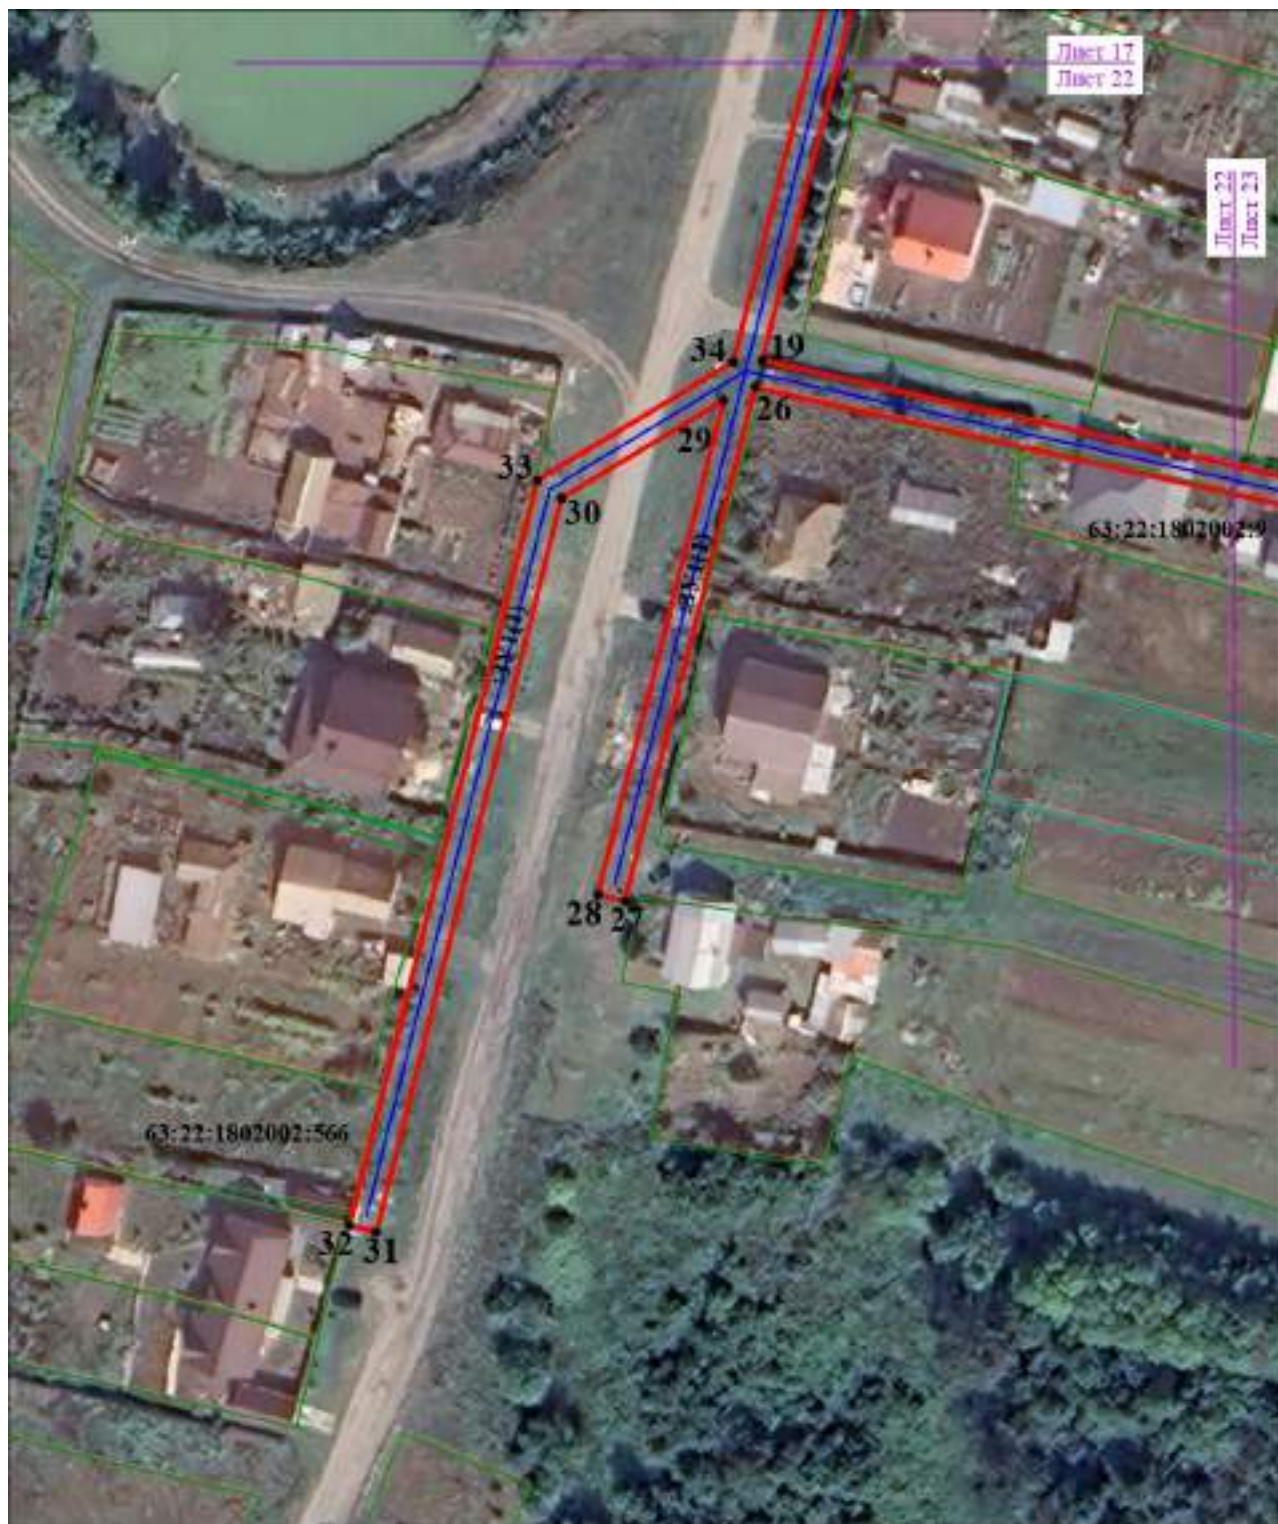

Масштаб 1: 1000

Используемые условные знаки и обозначения приведены на отдельной странице в конце раздела.

Подпись _____ Коновалова А.Е. Дата 03.03.2026 г.

Место для оттиска печати (при наличии) лица, составившего описание местоположения границ публичного сервитута



**ОПИСАНИЕ МЕСТОПОЛОЖЕНИЯ ГРАНИЦ ПУБЛИЧНОГО СЕРВИТУТА
«ВЛ-0,4 кВ и КТП-6/0,4 в с. Сырейка»**

(наименование объекта, местоположение границ которого описано)

План границ публичного сервитута**Выносной лист №23****Масштаб 1: 1000**

Используемые условные знаки и обозначения приведены на отдельной странице в конце раздела.

Подпись _____ Коновалова А.Е. Дата 03.03.2026 г.

Место для оттиска печати (при наличии) лица, составившего описание местоположения границ публичного сервитута

ОПИСАНИЕ МЕСТОПОЛОЖЕНИЯ ГРАНИЦ ПУБЛИЧНОГО СЕРВИТУТА «ВЛ-0,4 кВ и КТП-6/0,4 в с. Сырейка»

(наименование объекта, местоположение границ которого описано)

План границ публичного сервитута

Выносной лист №24




Масштаб 1: 1000

Используемые условные знаки и обозначения приведены на отдельной странице в конце раздела.

Подпись _____ Коновалова А.Е. Дата 03.03.2026 г.

Место для оттиска печати (при наличии) лица, составившего описание местоположения границ публичного сервитута

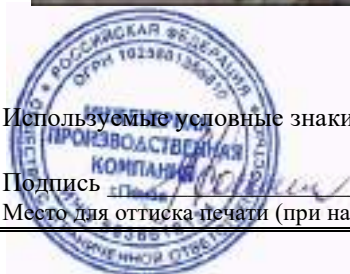

ОПИСАНИЕ МЕСТОПОЛОЖЕНИЯ ГРАНИЦ ПУБЛИЧНОГО СЕРВИТУТА «ВЛ-0,4 кВ и КТП-6/0,4 в с. Сырейка»

(наименование объекта, местоположение границ которого описано)

План границ публичного сервитута

Выносной лист №25



Масштаб 1: 1000

Используемые условные знаки и обозначения приведены на отдельной странице в конце раздела.

Подпись _____ Коновалова А.Е. Дата 03.03.2026 г.

Место для оттиска печати (при наличии) лица, составившего описание местоположения границ публичного сервитута

ОПИСАНИЕ МЕСТОПОЛОЖЕНИЯ ГРАНИЦ ПУБЛИЧНОГО СЕРВИТУТА «ВЛ-0,4 кВ и КТП-6/0,4 в с. Сырейка»

(наименование объекта, местоположение границ которого описано)

План границ публичного сервитута

Выносной лист №27



Масштаб 1: 1000

Используемые условные знаки и обозначения приведены на отдельной странице в конце раздела.

Подпись _____ Коновалова А.Е. Дата 03.03.2026 г.

Место для оттиска печати (при наличии) лица, составившего описание местоположения границ публичного сервитута

ОПИСАНИЕ МЕСТОПОЛОЖЕНИЯ ГРАНИЦ ПУБЛИЧНОГО СЕРВИТУТА «ВЛ-0,4 кВ и КТП-6/0,4 в с. Сырейка»

(наименование объекта, местоположение границ которого описано)

План границ публичного сервитута

Выносной лист №28



Масштаб 1: 1000

Используемые условные знаки и обозначения приведены на отдельной странице в конце раздела.

Подпись _____ Коновалова А.Е. Дата 03.03.2026 г.

Место для оттиска печати (при наличии) лица, составившего описание местоположения границ публичного сервитута



ОПИСАНИЕ МЕСТОПОЛОЖЕНИЯ ГРАНИЦ ПУБЛИЧНОГО СЕРВИТУТА «ВЛ-0,4 кВ и КТП-6/0,4 в с. Сырейка»

(наименование объекта, местоположение границ которого описано)

План границ публичного сервитута

Выносной лист №29



Масштаб 1: 1000

Используемые условные знаки и обозначения приведены на отдельной странице в конце раздела.

Подпись _____ Коновалова А.Е. Дата 03.03.2026 г.

Место для оттиска печати (при наличии) лица, составившего описание местоположения границ публичного сервитута

**ОПИСАНИЕ МЕСТОПОЛОЖЕНИЯ ГРАНИЦ ПУБЛИЧНОГО СЕРВИТУТА
«ВЛ-0,4 кВ и КТП-6/0,4 в с. Сырейка»**

(наименование объекта, местоположение границ которого описано)

План границ публичного сервитута**Выносной лист №30****Масштаб 1: 1000**

Используемые условные знаки и обозначения приведены на отдельной странице в конце раздела.

Подпись _____

Коновалова А.Е.

Дата 03.03.2026 г.


Место для оттиска печати (при наличии) лица, составившего описание местоположения границ публичного сервитута

ОПИСАНИЕ МЕСТОПОЛОЖЕНИЯ ГРАНИЦ ПУБЛИЧНОГО СЕРВИТУТА «ВЛ-0,4 кВ и КТП-6/0,4 в с. Сырейка»

(наименование объекта, местоположение границ которого описано)

План границ публичного сервитута

Выносной лист №32

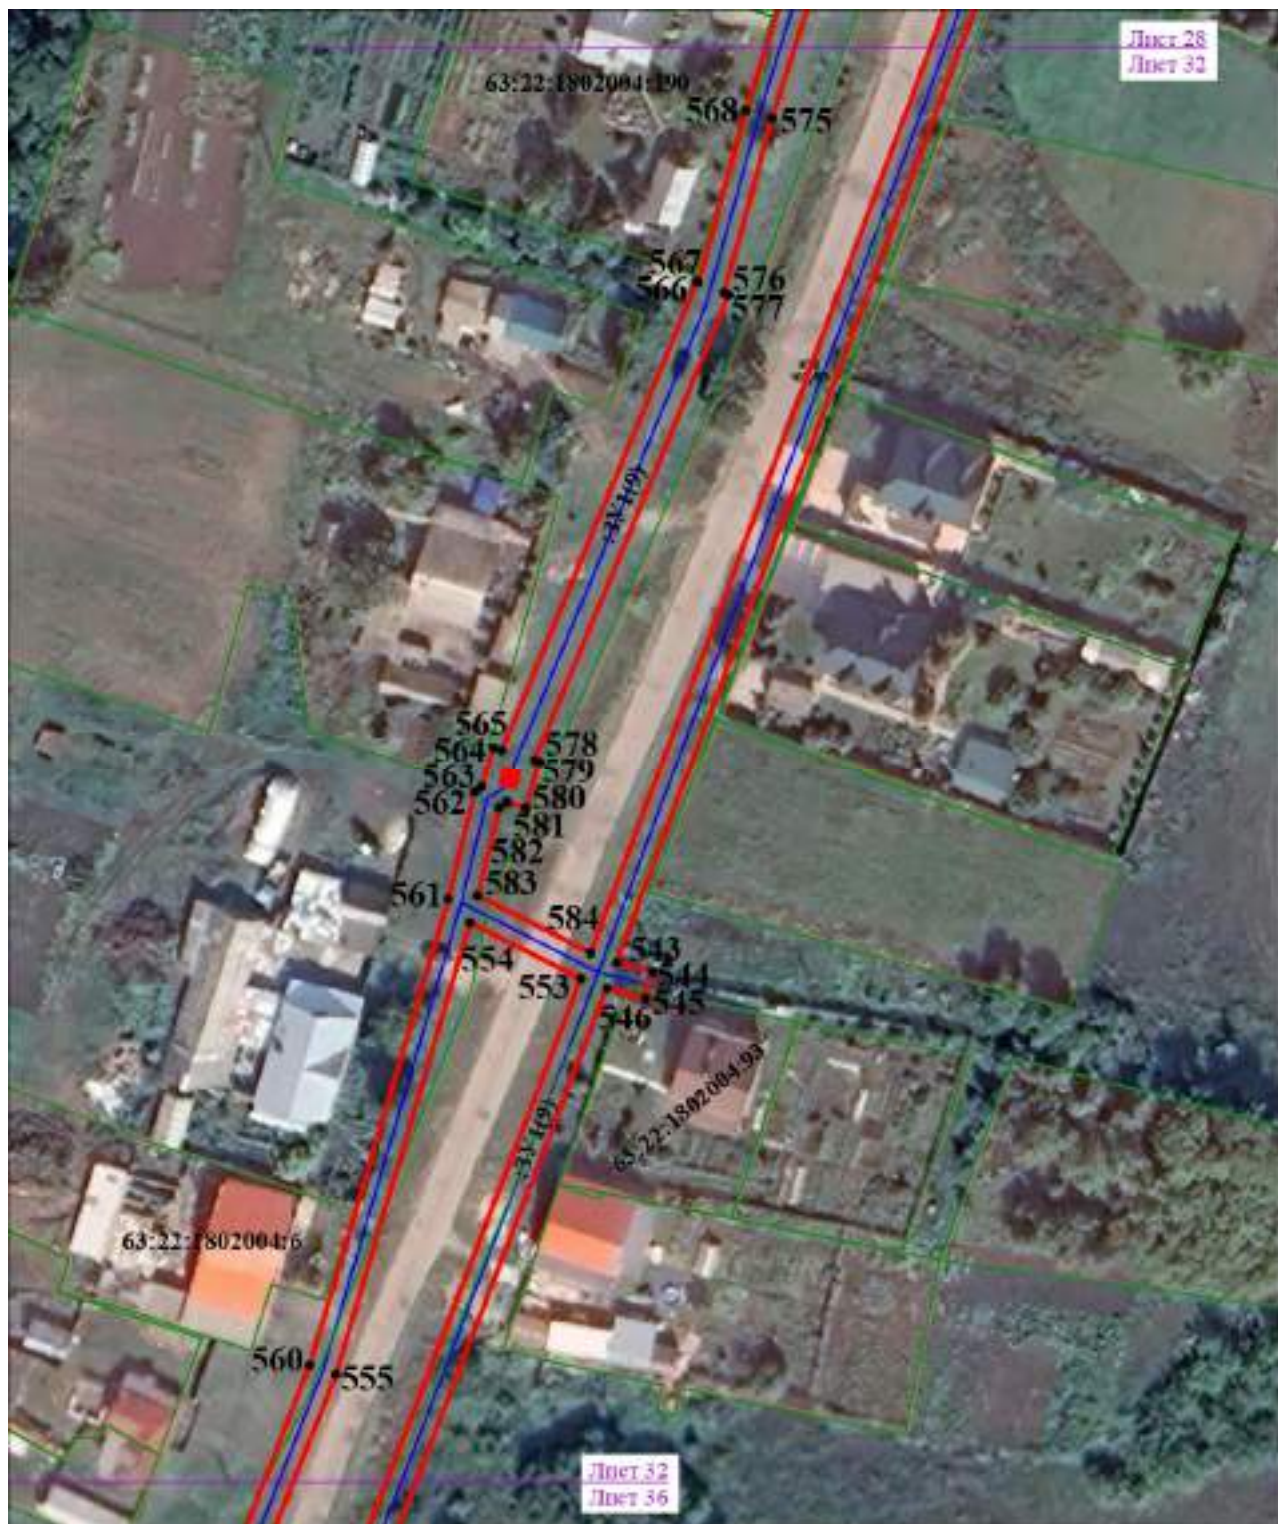

Масштаб 1: 1000

Используемые условные знаки и обозначения приведены на отдельной странице в конце раздела.

Подпись _____ Коновалова А.Е. Дата 03.03.2026 г.

Место для оттиска печати (при наличии) лица, составившего описание местоположения границ публичного сервитута

ОПИСАНИЕ МЕСТОПОЛОЖЕНИЯ ГРАНИЦ ПУБЛИЧНОГО СЕРВИТУТА «ВЛ-0,4 кВ и КТП-6/0,4 в с. Сырейка»

(наименование объекта, местоположение границ которого описано)

План границ публичного сервитута

Выносной лист №33



Масштаб 1: 1000

Используемые условные знаки и обозначения приведены на отдельной странице в конце раздела.

Подпись _____ Коновалова А.Е. Дата 03.03.2026 г.

Место для оттиска печати (при наличии) лица, составившего описание местоположения границ публичного сервитута



ОПИСАНИЕ МЕСТОПОЛОЖЕНИЯ ГРАНИЦ ПУБЛИЧНОГО СЕРВИТУТА «ВЛ-0,4 кВ и КТП-6/0,4 в с. Сырейка»

(наименование объекта, местоположение границ которого описано)

План границ публичного сервитута

Выносной лист №34



Масштаб 1: 1000

Используемые условные знаки и обозначения приведены на отдельной странице в конце раздела.

Подпись _____ Коновалова А.Е. Дата 03.03.2026 г.

Место для оттиска печати (при наличии) лица, составившего описание местоположения границ публичного сервитута




ОПИСАНИЕ МЕСТОПОЛОЖЕНИЯ ГРАНИЦ ПУБЛИЧНОГО СЕРВИТУТА «ВЛ-0,4 кВ и КТП-6/0,4 в с. Сырейка»

(наименование объекта, местоположение границ которого описано)

План границ публичного сервитута

Выносной лист №35

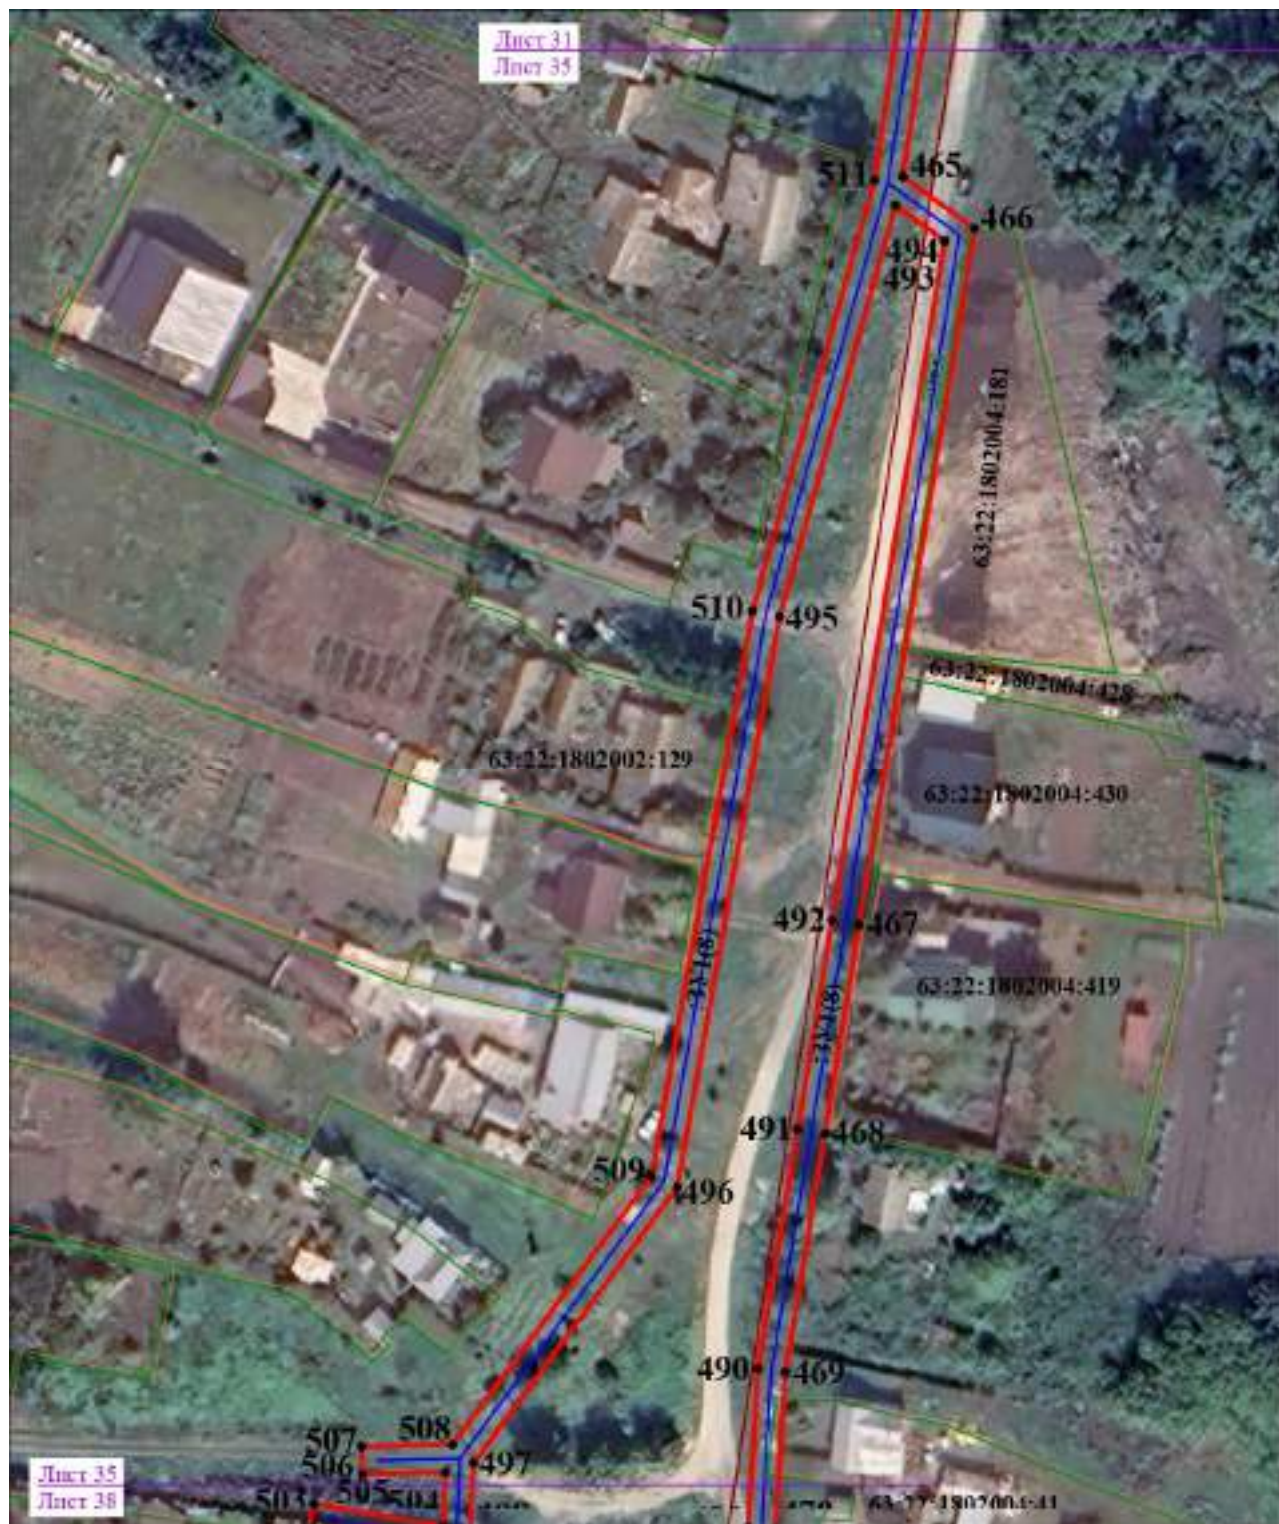

Масштаб 1: 1000

Используемые условные знаки и обозначения приведены на отдельной странице в конце раздела.

Подпись _____ Коновалова А.Е. Дата 03.03.2026 г.

Место для оттиска печати (при наличии) лица, составившего описание местоположения границ публичного сервитута

ОПИСАНИЕ МЕСТОПОЛОЖЕНИЯ ГРАНИЦ ПУБЛИЧНОГО СЕРВИТУТА «ВЛ-0,4 кВ и КТП-6/0,4 в с. Сырейка»

(наименование объекта, местоположение границ которого описано)

План границ публичного сервитута

Выносной лист №36



Масштаб 1: 1000

Используемые условные знаки и обозначения приведены на отдельной странице в конце раздела.

Подпись _____ Коновалова А.Е. Дата 03.03.2026 г.

Место для оттиска печати (при наличии) лица, составившего описание местоположения границ публичного сервитута

ОПИСАНИЕ МЕСТОПОЛОЖЕНИЯ ГРАНИЦ ПУБЛИЧНОГО СЕРВИТУТА «ВЛ-0,4 кВ и КТП-6/0,4 в с. Сырейка»

(наименование объекта, местоположение границ которого описано)

План границ публичного сервитута

Выносной лист №37



Масштаб 1: 1000

Используемые условные знаки и обозначения приведены на отдельной странице в конце раздела.

Подпись _____ Коновалова А.Е. Дата 03.03.2026 г.

Место для оттиска печати (при наличии) лица, составившего описание местоположения границ публичного сервитута



ОПИСАНИЕ МЕСТОПОЛОЖЕНИЯ ГРАНИЦ ПУБЛИЧНОГО СЕРВИТУТА «ВЛ-0,4 кВ и КТП-6/0,4 в с. Сырейка»

(наименование объекта, местоположение границ которого описано)

План границ публичного сервитута

Выносной лист №38



Масштаб 1: 1000

Используемые условные знаки и обозначения приведены на отдельной странице в конце раздела.

Подпись _____ Коновалова А.Е. Дата 03.03.2026 г.

Место для оттиска печати (при наличии) лица, составившего описание местоположения границ публичного сервитута

**ОПИСАНИЕ МЕСТОПОЛОЖЕНИЯ ГРАНИЦ ПУБЛИЧНОГО СЕРВИТУТА
«ВЛ-0,4 кВ и КТП-6/0,4 в с. Сырейка»**

(наименование объекта, местоположение границ которого описано)

План границ публичного сервитута**Выносной лист №39****Масштаб 1: 1000**

Используемые условные знаки и обозначения приведены на отдельной странице в конце раздела.

Подпись _____ Коновалова А.Е. Дата 03.03.2026 г.

Место для оттиска печати (при наличии) лица, составившего описание местоположения границ публичного сервитута

ОПИСАНИЕ МЕСТОПОЛОЖЕНИЯ ГРАНИЦ ПУБЛИЧНОГО СЕРВИТУТА «ВЛ-0,4 кВ и КТП-6/0,4 в с. Сырейка»

(наименование объекта, местоположение границ которого описано)

План границ публичного сервитута

Выносной лист №40



Масштаб 1: 1000

Используемые условные знаки и обозначения приведены на отдельной странице в конце раздела.

Подпись _____

Коновалова А.Е.

Дата 03.03.2026 г.

Место для оттиска печати (при наличии) лица, составившего описание местоположения границ публичного сервитута



**ОПИСАНИЕ МЕСТОПОЛОЖЕНИЯ ГРАНИЦ ПУБЛИЧНОГО СЕРВИТУТА
«ВЛ-0,4 кВ и КТП-6/0,4 в с. Сырейка»**

(наименование объекта, местоположение границ которого описано)

План границ публичного сервитута**Выносной лист №41****Масштаб 1: 1000**

Используемые условные знаки и обозначения приведены на отдельной странице в конце раздела.

Подпись _____ Коновалова А.Е. Дата 03.03.2026 г.

Место для оттиска печати (при наличии) лица, составившего описание местоположения границ публичного сервитута



**ОПИСАНИЕ МЕСТОПОЛОЖЕНИЯ ГРАНИЦ ПУБЛИЧНОГО СЕРВИТУТА
«ВЛ-0,4 кВ и КТП-6/0,4 в с. Сырейка»**

(наименование объекта, местоположение границ которого описано)

План границ публичного сервитута**Используемые условные знаки и обозначения:**

-  - Граница публичного сервитута
-  - Обозначение инженерного сооружения
-  - Обозначение границы муниципального образования
-  - Существующая часть границы, имеющиеся в ГКН сведения о которой достаточны для определения её местоположения
-  - Обозначение земельного участка
-  - Характерная точка границы, сведения о которой позволяют однозначно определить ее на местности
-  - Обозначение многоконтурного земельного участка