

Графическое описание местоположения границ публичного сервитута

«Строительство сети газораспределения в муниципальном районе Кинельский. Газопроводы высокого, низкого давления, ШГРП в п. Ново-Садовый до д. 58 по ул. Залинки с. Богдановка. Газопровод низкого давления для газификации с. Богдановка, ул. Залинки, д. 1 Б»

(наименование объекта, местоположение границ которого описано (далее - объект))

Раздел 1

Сведения об объекте

№ п/п	Характеристики объекта	Описание характеристик
1	2	3
1.	Местоположение объекта	Самарская область, м.р-н Кинельский, с.п Богдановка
2.	Площадь объекта +/- величина погрешности определения площади (Р +/- Дельта Р)	6793 +/- 29 м ²
3.	Иные характеристики объекта	-

Раздел 2

Сведения о местоположении границ объекта

1. Система координат МСК-63, зона 2

2. Сведения о характерных точках границ объекта

Обозначение характерных точек границ	Координаты, м		Метод определения координат характерной точки	Средняя квадратическая погрешность положения характерной точки (Мт), м	Описание обозначения точки на местности (при наличии)
	X	Y			
1	2	3	4	5	6
1	403442.47	2224237.13	Аналитический метод	0.1	-
2	403535.02	2224310.58	Аналитический метод	0.1	-
3	403530.63	2224316.12	Аналитический метод	0.1	-
4	403425.28	2224442.36	Аналитический метод	0.1	-
5	403403.51	2224463.48	Аналитический метод	0.1	-
6	403376.13	2224484.79	Аналитический метод	0.1	-
7	403319.60	2224537.20	Аналитический метод	0.1	-
8	403295.87	2224557.02	Аналитический метод	0.1	-
9	403252.72	2224586.54	Аналитический метод	0.1	-
10	403234.22	2224602.47	Аналитический метод	0.1	-
11	403218.47	2224626.60	Аналитический метод	0.1	-
12	403216.35	2224626.19	Аналитический метод	0.1	-
13	403214.68	2224625.09	Аналитический метод	0.1	-
14	403231.21	2224599.78	Аналитический метод	0.1	-
15	403250.14	2224583.47	Аналитический метод	0.1	-
16	403293.57	2224553.74	Аналитический метод	0.1	-
17	403316.88	2224534.26	Аналитический метод	0.1	-
18	403342.07	2224510.90	Аналитический метод	0.1	-
19	403339.37	2224508.28	Аналитический метод	0.1	-
20	403342.19	2224505.44	Аналитический метод	0.1	-
21	403345.00	2224508.19	Аналитический метод	0.1	-
22	403373.60	2224481.68	Аналитический метод	0.1	-

2. Сведения о характерных точках границ объекта					
Обозначение характерных точек границ	Координаты, м		Метод определения координат характерной точки	Средняя квадратическая погрешность положения характерной точки (Mt), м	Описание обозначения точки на местности (при наличии)
	X	Y			
1	2	3	4	5	6
23	403400.81	2224460.52	Аналитический метод	0.1	-
24	403422.26	2224439.72	Аналитический метод	0.1	-
25	403529.40	2224311.22	Аналитический метод	0.1	-
26	403436.35	2224237.37	Аналитический метод	0.1	-
27	403421.72	2224237.37	Аналитический метод	0.1	-
28	403421.72	2224215.27	Аналитический метод	0.1	-
29	403432.10	2224215.27	Аналитический метод	0.1	-
30	403439.97	2224187.93	Аналитический метод	0.1	-
31	403441.62	2224187.01	Аналитический метод	0.1	-
32	403461.93	2224174.57	Аналитический метод	0.1	-
33	403470.22	2224161.33	Аналитический метод	0.1	-
34	403480.48	2224142.54	Аналитический метод	0.1	-
35	403496.29	2224114.86	Аналитический метод	0.1	-
36	403518.68	2224081.23	Аналитический метод	0.1	-
37	403543.54	2224049.58	Аналитический метод	0.1	-
38	403571.64	2224024.91	Аналитический метод	0.1	-
39	403602.89	2223996.96	Аналитический метод	0.1	-
40	403626.06	2223966.34	Аналитический метод	0.1	-
41	403642.04	2223945.88	Аналитический метод	0.1	-
42	403656.48	2223925.25	Аналитический метод	0.1	-
43	403669.76	2223904.66	Аналитический метод	0.1	-
44	403687.37	2223888.79	Аналитический метод	0.1	-
45	403709.62	2223866.42	Аналитический метод	0.1	-
46	403734.78	2223828.45	Аналитический метод	0.1	-
47	403756.64	2223809.15	Аналитический метод	0.1	-


2. Сведения о характерных точках границ объекта					
Обозначение характерных точек границ	Координаты, м		Метод определения координат характерной точки	Средняя квадратическая погрешность положения характерной точки (Mt), м	Описание обозначения точки на местности (при наличии)
	X	Y			
1	2	3	4	5	6
48	403791.42	2223780.77	Аналитический метод	0.1	-
49	403808.63	2223761.11	Аналитический метод	0.1	-
50	403827.23	2223746.58	Аналитический метод	0.1	-
51	403843.79	2223736.46	Аналитический метод	0.1	-
52	403860.85	2223724.52	Аналитический метод	0.1	-
53	403862.25	2223721.50	Аналитический метод	0.1	-
54	403827.36	2223706.50	Аналитический метод	0.1	-
55	403809.59	2223697.04	Аналитический метод	0.1	-
56	403805.69	2223695.56	Аналитический метод	0.1	-
57	403795.88	2223692.07	Аналитический метод	0.1	-
58	403789.98	2223689.65	Аналитический метод	0.1	-
59	403773.56	2223683.46	Аналитический метод	0.1	-
60	403574.85	2223598.25	Аналитический метод	0.1	-
61	403571.31	2223596.59	Аналитический метод	0.1	-
62	403566.80	2223594.21	Аналитический метод	0.1	-
63	403563.43	2223592.26	Аналитический метод	0.1	-
64	403559.20	2223589.58	Аналитический метод	0.1	-
65	403556.82	2223588.13	Аналитический метод	0.1	-
66	403554.22	2223586.28	Аналитический метод	0.1	-
67	403550.22	2223586.54	Аналитический метод	0.1	-
68	403549.96	2223582.18	Аналитический метод	0.1	-
69	403555.74	2223581.83	Аналитический метод	0.1	-
70	403559.31	2223585.00	Аналитический метод	0.1	-
71	403561.29	2223586.17	Аналитический метод	0.1	-
72	403565.57	2223588.88	Аналитический метод	0.1	-

2. Сведения о характерных точках границ объекта					
Обозначение характерных точек границ	Координаты, м		Метод определения координат характерной точки	Средняя квадратическая погрешность положения характерной точки (Mt), м	Описание обозначения точки на местности (при наличии)
	X	Y			
1	2	3	4	5	6
73	403568.80	2223590.75	Аналитический метод	0.1	-
74	403573.09	2223593.01	Аналитический метод	0.1	-
75	403576.49	2223594.60	Аналитический метод	0.1	-
76	403775.06	2223679.75	Аналитический метод	0.1	-
77	403791.50	2223685.95	Аналитический метод	0.1	-
78	403797.31	2223688.34	Аналитический метод	0.1	-
79	403807.07	2223691.81	Аналитический метод	0.1	-
80	403811.16	2223693.35	Аналитический метод	0.1	-
81	403829.19	2223702.93	Аналитический метод	0.1	-
82	403865.72	2223718.63	Аналитический метод	0.1	-
83	403867.59	2223719.50	Аналитический метод	0.1	-
84	403864.03	2223727.18	Аналитический метод	0.1	-
85	403846.09	2223739.74	Аналитический метод	0.1	-
86	403829.42	2223749.93	Аналитический метод	0.1	-
87	403811.41	2223764.02	Аналитический метод	0.1	-
88	403794.25	2223783.62	Аналитический метод	0.1	-
89	403759.28	2223812.15	Аналитический метод	0.1	-
90	403737.82	2223831.10	Аналитический метод	0.1	-
91	403712.73	2223868.97	Аналитический метод	0.1	-
92	403690.05	2223891.77	Аналитический метод	0.1	-
93	403672.62	2223907.48	Аналитический метод	0.1	-
94	403659.80	2223927.48	Аналитический метод	0.1	-
95	403645.32	2223948.18	Аналитический метод	0.1	-
96	403629.24	2223968.78	Аналитический метод	0.1	-
97	403606.00	2223999.50	Аналитический метод	0.1	-

2. Сведения о характерных точках границ объекта					
Обозначение характерных точек границ	Координаты, м		Метод определения координат характерной точки	Средняя квадратическая погрешность положения характерной точки (Mt), м	Описание обозначения точки на местности (при наличии)
	X	Y			
1	2	3	4	5	6
98	403574.29	2224027.90	Аналитический метод	0.1	-
99	403546.58	2224052.19	Аналитический метод	0.1	-
100	403521.93	2224083.55	Аналитический метод	0.1	-
101	403499.77	2224116.84	Аналитический метод	0.1	-
102	403484.00	2224144.46	Аналитический метод	0.1	-
103	403473.74	2224163.25	Аналитический метод	0.1	-
104	403464.75	2224177.59	Аналитический метод	0.1	-
105	403443.35	2224190.62	Аналитический метод	0.1	-
106	403436.29	2224215.27	Аналитический метод	0.1	-
107	403442.47	2224215.27	Аналитический метод	0.1	-
1	403442.47	2224237.13	Аналитический метод	0.1	-
3. Сведения о характерных точках части (частей) границы объекта					
Обозначение характерных точек части границы	Координаты, м		Метод определения координат характерной точки	Средняя квадратическая погрешность положения характерной точки (Mt), м	Описание обозначения точки на местности (при наличии)
	X	Y			
1	2	3	4	5	6
-	-	-	-	-	-

Раздел 3							
Сведения о местоположении измененных (уточненных) границ объекта							
1. Система координат -							
2. Сведения о характерных точках границ объекта							
Обозначение характерных точек границ	Существующие координаты, м		Измененные (уточненные) координаты, м		Метод определения координат характерной точки	Средняя квадратическая погрешность положения характерной точки (Mt), м	Описание обозначения точки на местности (при наличии)
	X	Y	X	Y			
1	2	3	4	5	6	7	8
-	-	-	-	-	-	-	
3. Сведения о характерных точках части (частей) границы объекта							
Обозначение характерных точек части границы	Существующие координаты, м		Измененные (уточненные) координаты, м		Метод определения координат характерной точки	Средняя квадратическая погрешность положения характерной точки (Mt), м	Описание обозначения точки на местности (при наличии)
	X	Y	X	Y			
1	2	3	4	5	6	7	8
-	-	-	-	-	-	-	

Схема расположения границ публичного сервитута

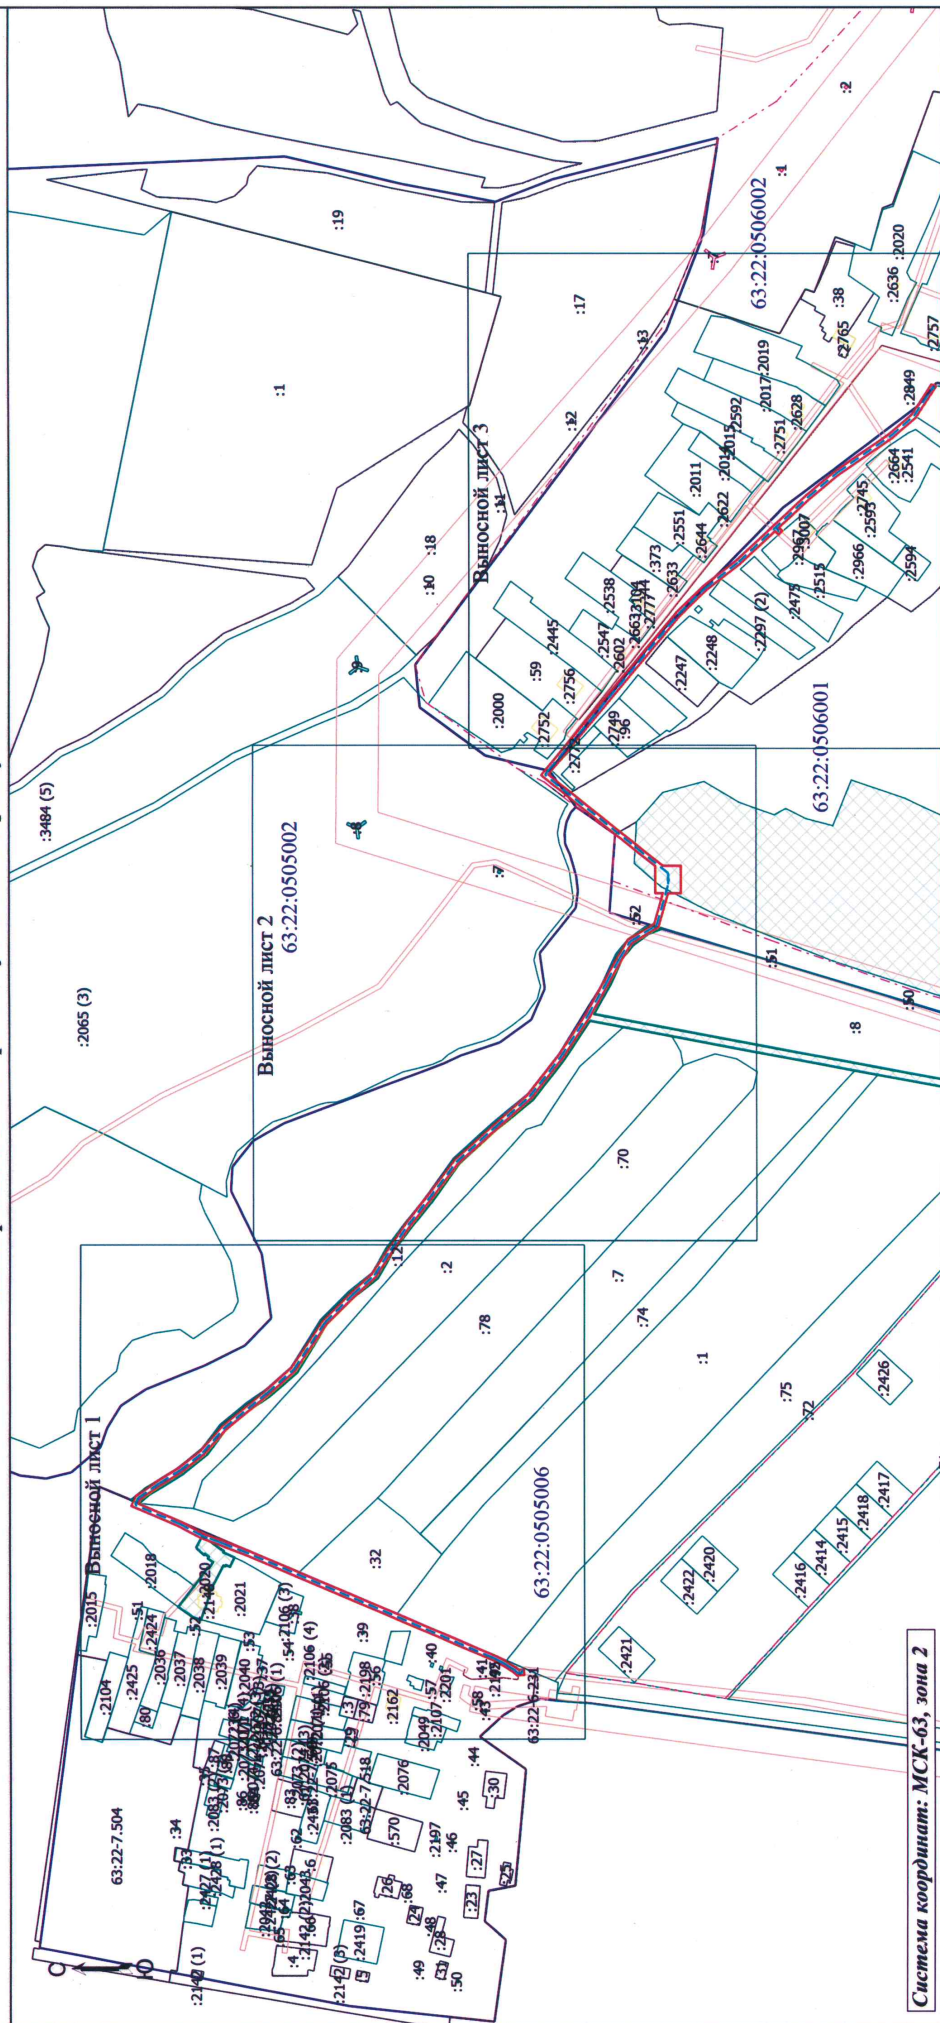

Система координат: МСК-63, зона 2

Масштаб 1:4200

Условные обозначения

- Зона действия публичного сервитута
- Характерная точка границы сервитута
- Кадастровый номер земельного участка, здания, сооружения
- Граница здания
- Граница кадастрового квартала
- Граница зоны с особыми условиями

- Проектное инженерное сооружение
- Обозначение новой характерной точки
- Граница земельного участка
- Граница сооружения
- Граница населенного пункта
- Номер кадастрового квартала

Подпись



Место для отписки печать (при наличии) лица, составившего описание местоположения границ объекта

Дата " 20 " апреля 2026 г.

Выносной лист 1



- Зона действия публичного сервитута
- - Характерная точка границы сервитута
- :7 - Кадастровый номер земельного участка, здания, сооружения
- Граница здания
- Граница кадастрового квартала
- Граница зоны с особыми условиями

- | | |
|---------------|---------------------------------------|
| ----- | - Проектное инженерное сооружение |
| 1 | - Обозначение новой характерной точки |
| ===== | - Граница земельного участка |
| ----- | - Граница сооружения |
| ----- | - Граница населенного пункта |
| 63:22:0506002 | - Номер кадастрового квартала |


тиска печати (при наличии) ли

Дата " 20 " апреля 2026 г.

Место для оттиска печати (при наличии) лица, составившего описание местоположения границ объекта

Схема расположения границ публичного сервитута

Выносной лист 2

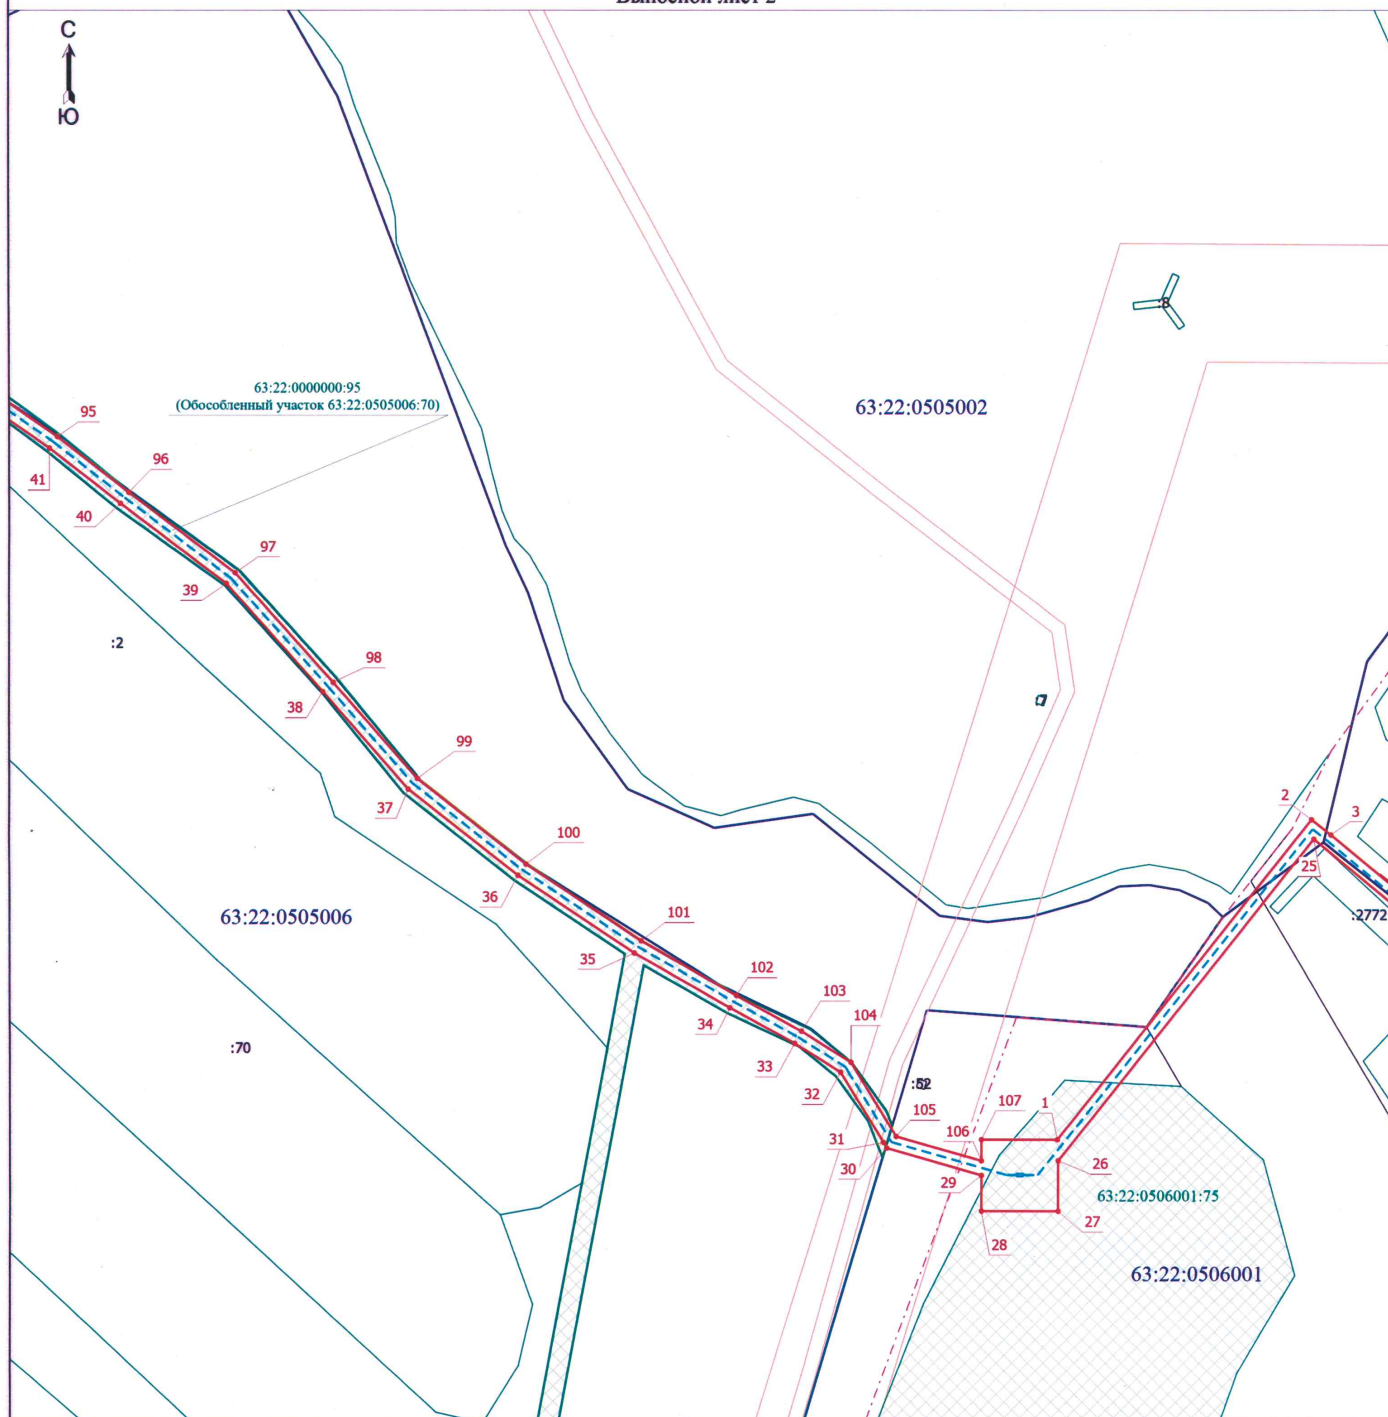

Масштаб 1:1500

Условные обозначения

- - Зона действия публичного сервитута
- - Характерная точка границы сервитута
- :7 - Кадастровый номер земельного участка, здания, сооружения
- - Граница здания
- - Граница кадастрового квартала
- - Граница зоны с особыми условиями

- - - - Проектное инженерное сооружение
- 1 - Обозначение новой характерной точки
- - Граница земельного участка
- - Граница сооружения
- - - - Граница населенного пункта
- 63:22:0506002 - Номер кадастрового квартала

Подпись



Дата " 20 " апреля 2026 г.

Место для оттиска печати (при наличии) лица, составившего описание местоположения границ объекта

Схема расположения границ публичного сервитута

Выносной лист 3



Условные обозначения

- Зона действия публичного сервитута
- Характерная точка границы сервитута
- Кадастровый номер земельного участка, здания, сооружения
- Граница здания
- Граница кадастрового квартала
- Граница зоны с особыми условиями

Масштаб 1:1500

- Проектное инженерное сооружение
- Обозначение новой характерной точки
- Граница земельного участка
- Граница сооружения
- Граница населенного пункта
- Номер кадастрового квартала

Подпись



Дата " 20 " апреля 2026 г.

Место для оттиска печати (при наличии) лица, составившего описание местоположения границ объекта