

ГРАФИЧЕСКОЕ ОПИСАНИЕ

местоположения границ населенных пунктов, территориальных зон, особо охраняемых природных территорий, зон с особыми условиями использования территории

Публичный сервитут в целях размещения инженерного сооружения систем газоснабжения, подключения (технологического присоединения) к сетям инженерно-технического обеспечения объекта газораспределительной сети – «Газопровод – ввод низкого давления до границы земельного участка по адресу: Самарская обл, р-н Кинельский, массив Гвардейцы, ПСДК Авиатор-Гвардейцы, ул. 1-я, д. 59 (к/н 63:22:0303006:61)»

(наименование объекта, местоположение границ которого описано (далее - объект))

Раздел 1

Сведения об объекте

№ п/п	Характеристики объекта	Описание характеристик
1	2	3
1	Местоположение объекта	Самарская область, район Кинельский, территория Массив Гвардейцы ПСДК Авиатор-Гвардейцы
2	Площадь объекта +/- величина погрешности определения площади (Р +/- Дельта Р)	18 +/- 1 м ²
3	Иные характеристики объекта	-

Раздел 2

Сведения о местоположении границ объекта

1. Система координат МСК-63.2

2. Сведения о характерных точках границ объекта


Обозначение характерных точек границ	Координаты, м		Метод определения координат характерной точки	Средняя квадратическая погрешность положения характерной точки (Mt), м	Описание обозначения точки на местности (при наличии)
	X	Y			
1	2	3	4	5	6
1	398937.64	2215037.84	Аналитический метод	0.1	-
2	398938.22	2215039.24	Аналитический метод	0.1	-
3	398939.63	2215039.83	Аналитический метод	0.1	-
4	398942.86	2215039.78	Аналитический метод	0.1	-
5	398942.80	2215035.78	Аналитический метод	0.1	-
6	398939.61	2215035.83	Аналитический метод	0.1	-
7	398938.21	2215036.43	Аналитический метод	0.1	-
1	398937.64	2215037.84	Аналитический метод	0.1	-

3. Сведения о характерных точках части (частей) границы объекта

Обозначение характерных точек части границы	Координаты, м		Метод определения координат характерной точки	Средняя квадратическая погрешность положения характерной точки (Mt), м	Описание обозначения точки на местности (при наличии)
	X	Y			
1	2	3	4	5	6
-	-	-	-	-	-

Раздел 3							
Сведения о местоположении измененных (уточненных) границ объекта							
1. Система координат -							
2. Сведения о характерных точках границ объекта							
Обозначение характерных точек границ	Существующие координаты, м		Измененные (уточненные) координаты, м		Метод определения координат характерной точки	Средняя квадратическая погрешность положения характерной точки (Mt), м	Описание обозначения точки на местности (при наличии)
	X	Y	X	Y			
1	2	3	4	5	6	7	8
-	-	-	-	-	-	-	
3. Сведения о характерных точках части (частей) границы объекта							
Обозначение характерных точек части границы	Существующие координаты, м		Измененные (уточненные) координаты, м		Метод определения координат характерной точки	Средняя квадратическая погрешность положения характерной точки (Mt), м	Описание обозначения точки на местности (при наличии)
	X	Y	X	Y			
1	2	3	4	5	6	7	8
-	-	-	-	-	-	-	

Схема расположения границ публичного сервитута

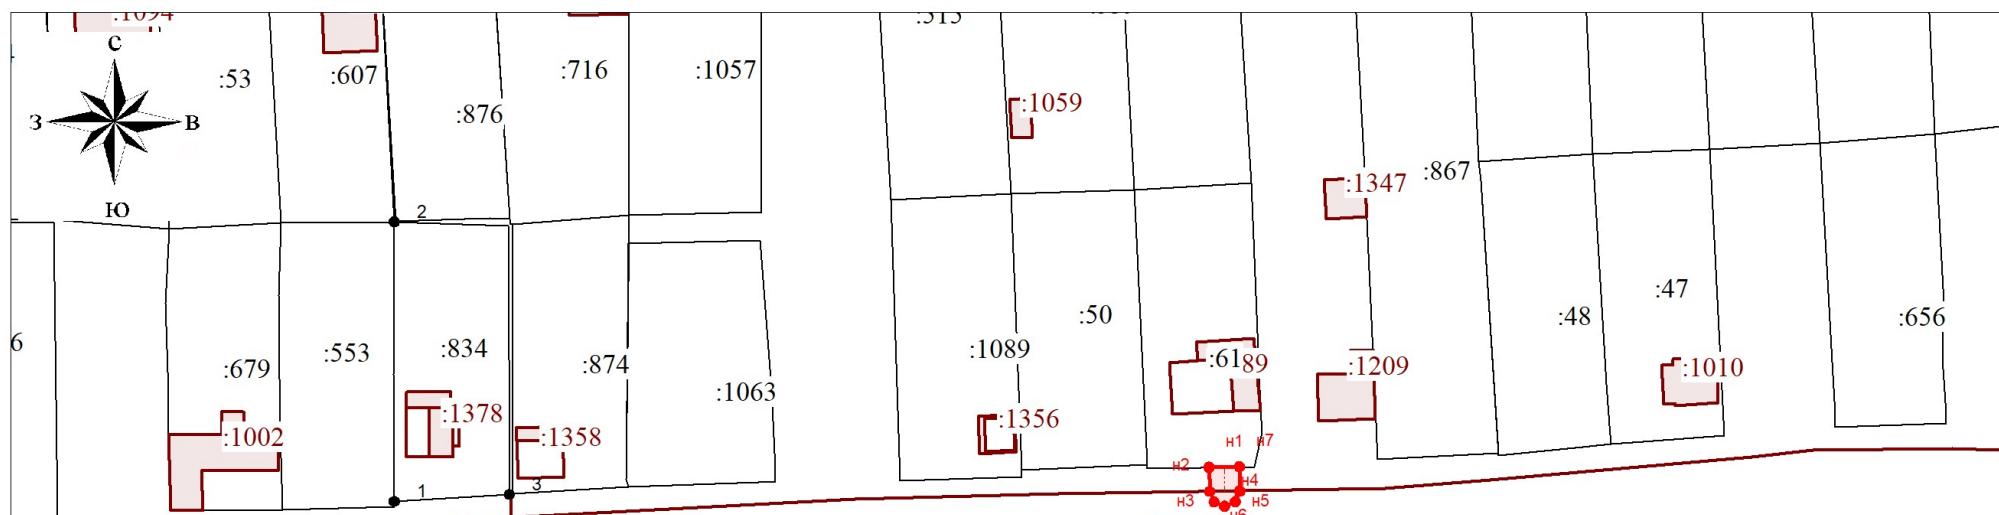

Условные обозначения

Масштаб 1:1000

- граница зоны с особыми условиями использования территории
- н1 - обозначение характерной точки вновь образованной границы публичного сервитута
- :1176 - границы и обозначения ОКС по сведениям ЕГРН
- :11 - границы и обозначения земельных участков по сведениям ЕГРН
- 63:01:0343002 - номер и обозначение кадастрового квартала
- 63:01-5.11 - границы и обозначение существующих охранных зон
- ось газопровода

Кадастровый инженер:

_____/Казутина Н.А./ " ____ " _____ 20__ г

М.П.