

## ОПИСАНИЕ МЕСТОПОЛОЖЕНИЯ ГРАНИЦ

*Публичный сервитут устанавливается для использования земель и земельных участков в целях эксплуатации линейного объекта системы газоснабжения «Линия электропередачи воздушная км 43 газопровода НГПЗ-Самара»*

(наименование объекта, местоположение границ которого описано (далее - объект)

### Раздел 1

Сведения об объекте		
№ п/п	Характеристики объекта	Описание характеристик
1	2	3
1	Местоположение объекта	Самарская область, Кинельский р-н, Бобровка с.п., Михайловский п
2	Площадь объекта ± величина погрешности определения площади ( $P \pm \Delta P$ )	10 488 м <sup>2</sup> ± 36 м <sup>2</sup>
3	Иные характеристики объекта	Публичный сервитут устанавливается для использования земель и земельных участков в целях эксплуатации линейного объекта системы газоснабжения «Линия электропередачи воздушная км 43 газопровода НГПЗ-Самара», в соответствии с главой V.7 "Земельного кодекса Российской Федерации". Срок публичного сервитута 49 лет. Обладатель публичного сервитута: Публичное акционерное общество «Газпром», ИНН 7736050003, ОГРН 1027700070518, почтовый адрес: БОКС № 1255, Санкт-Петербург, 200961, адрес электронной почты: gazprom@gazprom.ru, тел.: 8(812)413-74-44

**Раздел 2**

**Сведения о местоположении границ объекта**

<b>1. Система координат</b> МСК-63, зона 2					
<b>2. Сведения о характерных точках границ объекта</b>					
Обозначение характерных точек границ	Координаты, м		Метод определения координат характерной точки	Средняя квадратическая погрешность положения характерной точки (Mt), м	Описание обозначения точки на местности (при наличии)
	X	Y			
1	2	3	4	5	6
1	376 914,32	2 214 363,70	Аналитический метод	0,10	—
2	376 915,87	2 214 325,32	Аналитический метод	0,10	—
3	376 916,28	2 214 324,18	Аналитический метод	0,10	—
4	376 917,07	2 214 323,57	Аналитический метод	0,10	—
5	376 918,06	2 214 323,41	Аналитический метод	0,10	—
6	376 919,00	2 214 323,75	Аналитический метод	0,10	—
7	376 919,66	2 214 324,50	Аналитический метод	0,10	—
8	376 919,87	2 214 325,48	Аналитический метод	0,10	—
9	376 918,35	2 214 363,07	Аналитический метод	0,10	—
10	376 933,89	2 214 381,05	Аналитический метод	0,10	—
11	376 952,33	2 214 404,48	Аналитический метод	0,10	—
12	376 968,19	2 214 422,99	Аналитический метод	0,10	—
13	376 983,26	2 214 441,48	Аналитический метод	0,10	—
14	376 999,40	2 214 461,18	Аналитический метод	0,10	—
15	377 015,11	2 214 480,87	Аналитический метод	0,10	—
16	377 032,57	2 214 505,25	Аналитический метод	0,10	—
17	377 048,33	2 214 529,51	Аналитический метод	0,10	—
18	377 048,39	2 214 529,62	Аналитический метод	0,10	—
19	377 060,77	2 214 551,57	Аналитический метод	0,10	—
20	377 073,74	2 214 573,97	Аналитический метод	0,10	—
21	377 073,81	2 214 574,10	Аналитический метод	0,10	—
22	377 084,36	2 214 596,01	Аналитический метод	0,10	—
23	377 094,10	2 214 614,31	Аналитический метод	0,10	—
24	377 107,77	2 214 640,64	Аналитический метод	0,10	—
25	377 107,88	2 214 640,89	Аналитический метод	0,10	—
26	377 118,38	2 214 670,67	Аналитический метод	0,10	—
27	377 128,39	2 214 698,85	Аналитический метод	0,10	—
28	377 137,18	2 214 723,95	Аналитический метод	0,10	—
29	377 155,16	2 214 741,26	Аналитический метод	0,10	—
30	377 155,56	2 214 741,80	Аналитический метод	0,10	—
31	377 167,53	2 214 765,63	Аналитический метод	0,10	—
32	377 167,62	2 214 765,84	Аналитический метод	0,10	—
33	377 179,13	2 214 797,15	Аналитический метод	0,10	—
34	377 188,82	2 214 823,08	Аналитический метод	0,10	—
35	377 218,25	2 214 862,25	Аналитический метод	0,10	—
36	377 218,50	2 214 862,69	Аналитический метод	0,10	—
37	377 224,79	2 214 877,96	Аналитический метод	0,10	—
38	377 234,52	2 214 899,66	Аналитический метод	0,10	—
39	377 243,23	2 214 916,98	Аналитический метод	0,10	—
40	377 268,99	2 214 968,20	Аналитический метод	0,10	—
41	377 281,87	2 214 993,82	Аналитический метод	0,10	—
42	377 295,39	2 215 020,60	Аналитический метод	0,10	—
43	377 308,92	2 215 047,36	Аналитический метод	0,10	—
44	377 322,45	2 215 074,13	Аналитический метод	0,10	—
45	377 335,97	2 215 100,90	Аналитический метод	0,10	—
46	377 349,49	2 215 127,67	Аналитический метод	0,10	—
47	377 363,01	2 215 154,43	Аналитический метод	0,10	—

**Раздел 2**

**Сведения о местоположении границ объекта**

<b>1</b>	<b>2</b>	<b>3</b>	<b>4</b>	<b>5</b>	<b>6</b>
48	377 376,54	2 215 181,20	Аналитический метод	0,10	—
49	377 390,07	2 215 207,97	Аналитический метод	0,10	—
50	377 390,21	2 215 209,40	Аналитический метод	0,10	—
51	377 381,82	2 215 239,95	Аналитический метод	0,10	—
52	377 397,44	2 215 262,58	Аналитический метод	0,10	—
53	377 413,58	2 215 285,97	Аналитический метод	0,10	—
54	377 445,86	2 215 332,75	Аналитический метод	0,10	—
55	377 446,20	2 215 333,67	Аналитический метод	0,10	—
56	377 448,77	2 215 357,02	Аналитический метод	0,10	—
57	377 460,70	2 215 380,93	Аналитический метод	0,10	—
58	377 471,89	2 215 406,31	Аналитический метод	0,10	—
59	377 483,43	2 215 430,95	Аналитический метод	0,10	—
60	377 495,74	2 215 455,25	Аналитический метод	0,10	—
61	377 508,31	2 215 479,46	Аналитический метод	0,10	—
62	377 520,88	2 215 503,68	Аналитический метод	0,10	—
63	377 520,97	2 215 503,89	Аналитический метод	0,10	—
64	377 530,95	2 215 530,19	Аналитический метод	0,10	—
65	377 543,39	2 215 558,67	Аналитический метод	0,10	—
66	377 568,98	2 215 568,07	Аналитический метод	0,10	—
67	377 597,18	2 215 578,17	Аналитический метод	0,10	—
68	377 597,43	2 215 578,27	Аналитический метод	0,10	—
69	377 649,67	2 215 605,27	Аналитический метод	0,10	—
70	377 675,55	2 215 618,64	Аналитический метод	0,10	—
71	377 702,89	2 215 624,51	Аналитический метод	0,10	—
72	377 732,16	2 215 630,79	Аналитический метод	0,10	—
73	377 761,45	2 215 637,08	Аналитический метод	0,10	—
74	377 790,74	2 215 643,38	Аналитический метод	0,10	—
75	377 820,03	2 215 649,66	Аналитический метод	0,10	—
76	377 849,33	2 215 655,96	Аналитический метод	0,10	—
77	377 878,62	2 215 662,25	Аналитический метод	0,10	—
78	377 937,16	2 215 674,83	Аналитический метод	0,10	—
79	377 966,97	2 215 680,03	Аналитический метод	0,10	—
80	377 996,07	2 215 685,46	Аналитический метод	0,10	—
81	378 025,67	2 215 692,56	Аналитический метод	0,10	—
82	378 025,70	2 215 692,56	Аналитический метод	0,10	—
83	378 054,41	2 215 700,00	Аналитический метод	0,10	—
84	378 083,66	2 215 706,28	Аналитический метод	0,10	—
85	378 112,96	2 215 712,57	Аналитический метод	0,10	—
86	378 113,24	2 215 712,66	Аналитический метод	0,10	—
87	378 147,37	2 215 725,37	Аналитический метод	0,10	—
88	378 176,90	2 215 727,66	Аналитический метод	0,10	—
89	378 179,88	2 215 727,32	Аналитический метод	0,10	—
90	378 180,05	2 215 727,34	Аналитический метод	0,10	—
91	378 200,65	2 215 730,39	Аналитический метод	0,10	—
92	378 229,52	2 215 736,32	Аналитический метод	0,10	—
93	378 229,80	2 215 736,40	Аналитический метод	0,10	—
94	378 261,28	2 215 747,85	Аналитический метод	0,10	—
95	378 291,45	2 215 758,48	Аналитический метод	0,10	—
96	378 292,25	2 215 759,02	Аналитический метод	0,10	—
97	378 292,72	2 215 759,90	Аналитический метод	0,10	—
98	378 292,71	2 215 760,90	Аналитический метод	0,10	—
99	378 285,26	2 215 788,17	Аналитический метод	0,10	—
100	378 309,86	2 215 808,64	Аналитический метод	0,10	—
101	378 332,69	2 215 827,65	Аналитический метод	0,10	—
102	378 355,37	2 215 846,54	Аналитический метод	0,10	—

**Раздел 2**

**Сведения о местоположении границ объекта**

<b>1</b>	<b>2</b>	<b>3</b>	<b>4</b>	<b>5</b>	<b>6</b>
103	378 379,09	2 215 866,15	Аналитический метод	0,10	—
104	378 402,10	2 215 885,18	Аналитический метод	0,10	—
105	378 425,24	2 215 904,31	Аналитический метод	0,10	—
106	378 451,15	2 215 925,78	Аналитический метод	0,10	—
107	378 463,03	2 215 906,05	Аналитический метод	0,10	—
108	378 479,03	2 215 879,68	Аналитический метод	0,10	—
109	378 504,92	2 215 837,00	Аналитический метод	0,10	—
110	378 519,55	2 215 812,84	Аналитический метод	0,10	—
111	378 532,89	2 215 790,80	Аналитический метод	0,10	—
112	378 533,38	2 215 790,26	Аналитический метод	0,10	—
113	378 537,09	2 215 787,40	Аналитический метод	0,10	—
114	378 536,00	2 215 786,70	Аналитический метод	0,10	—
115	378 535,27	2 215 785,88	Аналитический метод	0,10	—
116	378 535,21	2 215 785,57	Аналитический метод	0,10	—
117	378 535,08	2 215 784,90	Аналитический метод	0,10	—
118	378 535,39	2 215 783,94	Аналитический метод	0,10	—
119	378 538,65	2 215 778,82	Аналитический метод	0,10	—
120	378 539,49	2 215 778,09	Аналитический метод	0,10	—
121	378 540,10	2 215 777,97	Аналитический метод	0,10	—
122	378 540,47	2 215 777,90	Аналитический метод	0,10	—
123	378 540,75	2 215 777,99	Аналитический метод	0,10	—
124	378 541,42	2 215 778,21	Аналитический метод	0,10	—
125	378 548,95	2 215 783,04	Аналитический метод	0,10	—
126	378 549,51	2 215 783,65	Аналитический метод	0,10	—
127	378 549,64	2 215 783,80	Аналитический метод	0,10	—
128	378 549,87	2 215 784,77	Аналитический метод	0,10	—
129	378 549,60	2 215 785,74	Аналитический метод	0,10	—
130	378 546,54	2 215 790,97	Аналитический метод	0,10	—
131	378 545,67	2 215 791,77	Аналитический метод	0,10	—
132	378 544,68	2 215 791,96	Аналитический метод	0,10	—
133	378 543,73	2 215 791,65	Аналитический метод	0,10	—
134	378 540,67	2 215 789,69	Аналитический метод	0,10	—
135	378 536,12	2 215 793,20	Аналитический метод	0,10	—
136	378 522,97	2 215 814,92	Аналитический метод	0,10	—
137	378 508,34	2 215 839,08	Аналитический метод	0,10	—
138	378 482,45	2 215 881,76	Аналитический метод	0,10	—
139	378 466,45	2 215 908,11	Аналитический метод	0,10	—
140	378 453,37	2 215 929,83	Аналитический метод	0,10	—
141	378 452,29	2 215 930,70	Аналитический метод	0,10	—
142	378 451,29	2 215 930,77	Аналитический метод	0,10	—
143	378 450,38	2 215 930,34	Аналитический метод	0,10	—
144	378 422,69	2 215 907,39	Аналитический метод	0,10	—
145	378 399,56	2 215 888,26	Аналитический метод	0,10	—
146	378 376,55	2 215 869,23	Аналитический метод	0,10	—
147	378 352,82	2 215 849,62	Аналитический метод	0,10	—
148	378 330,13	2 215 830,73	Аналитический метод	0,10	—
149	378 307,30	2 215 811,72	Аналитический метод	0,10	—
150	378 281,71	2 215 790,42	Аналитический метод	0,10	—
151	378 281,05	2 215 789,35	Аналитический метод	0,10	—
152	378 281,06	2 215 788,35	Аналитический метод	0,10	—
153	378 288,36	2 215 761,64	Аналитический метод	0,10	—
154	378 259,93	2 215 751,61	Аналитический метод	0,10	—
155	378 228,57	2 215 740,21	Аналитический метод	0,10	—
156	378 199,90	2 215 734,32	Аналитический метод	0,10	—
157	378 179,55	2 215 731,31	Аналитический метод	0,10	—

**Раздел 2**

**Сведения о местоположении границ объекта**

<b>1</b>	<b>2</b>	<b>3</b>	<b>4</b>	<b>5</b>	<b>6</b>
158	378 146,83	2 215 729,35	Аналитический метод	0,10	—
159	378 146,25	2 215 729,22	Аналитический метод	0,10	—
160	378 111,98	2 215 716,45	Аналитический метод	0,10	—
161	378 082,82	2 215 710,20	Аналитический метод	0,10	—
162	378 053,53	2 215 703,91	Аналитический метод	0,10	—
163	378 053,45	2 215 703,89	Аналитический метод	0,10	—
164	378 024,72	2 215 696,44	Аналитический метод	0,10	—
165	377 995,18	2 215 689,36	Аналитический метод	0,10	—
166	377 966,24	2 215 683,97	Аналитический метод	0,10	—
167	377 936,44	2 215 678,76	Аналитический метод	0,10	—
168	377 877,78	2 215 666,17	Аналитический метод	0,10	—
169	377 848,49	2 215 659,88	Аналитический метод	0,10	—
170	377 819,19	2 215 653,58	Аналитический метод	0,10	—
171	377 789,90	2 215 647,30	Аналитический метод	0,10	—
172	377 760,61	2 215 641,00	Аналитический метод	0,10	—
173	377 731,32	2 215 634,71	Аналитический метод	0,10	—
174	377 702,05	2 215 628,43	Аналитический метод	0,10	—
175	377 674,45	2 215 622,50	Аналитический метод	0,10	—
176	377 673,95	2 215 622,32	Аналитический метод	0,10	—
177	377 647,83	2 215 608,83	Аналитический метод	0,10	—
178	377 595,71	2 215 581,89	Аналитический метод	0,10	—
179	377 567,61	2 215 571,83	Аналитический метод	0,10	—
180	377 541,21	2 215 562,13	Аналитический метод	0,10	—
181	377 540,68	2 215 561,84	Аналитический метод	0,10	—
182	377 540,07	2 215 561,05	Аналитический метод	0,10	—
183	377 527,23	2 215 531,66	Аналитический метод	0,10	—
184	377 517,27	2 215 505,42	Аналитический метод	0,10	—
185	377 504,75	2 215 481,30	Аналитический метод	0,10	—
186	377 492,18	2 215 457,06	Аналитический метод	0,10	—
187	377 479,85	2 215 432,73	Аналитический метод	0,10	—
188	377 468,24	2 215 407,95	Аналитический метод	0,10	—
189	377 457,06	2 215 382,59	Аналитический метод	0,10	—
190	377 455,37	2 215 376,41	Аналитический метод	0,10	—
191	377 445,03	2 215 358,48	Аналитический метод	0,10	—
192	377 444,83	2 215 357,81	Аналитический метод	0,10	—
193	377 442,28	2 215 334,61	Аналитический метод	0,10	—
194	377 410,28	2 215 288,25	Аналитический метод	0,10	—
195	377 394,14	2 215 264,86	Аналитический метод	0,10	—
196	377 377,99	2 215 241,46	Аналитический метод	0,10	—
197	377 377,70	2 215 240,79	Аналитический метод	0,10	—
198	377 377,71	2 215 239,79	Аналитический метод	0,10	—
199	377 386,15	2 215 209,08	Аналитический метод	0,10	—
200	377 372,97	2 215 183,00	Аналитический метод	0,10	—
201	377 359,45	2 215 156,23	Аналитический метод	0,10	—
202	377 345,92	2 215 129,47	Аналитический метод	0,10	—
203	377 332,40	2 215 102,70	Аналитический метод	0,10	—
204	377 318,87	2 215 075,93	Аналитический метод	0,10	—
205	377 305,36	2 215 049,16	Аналитический метод	0,10	—
206	377 291,83	2 215 022,40	Аналитический метод	0,10	—
207	377 278,29	2 214 995,62	Аналитический метод	0,10	—
208	377 265,41	2 214 970,00	Аналитический метод	0,10	—
209	377 239,65	2 214 918,78	Аналитический метод	0,10	—
210	377 230,92	2 214 901,42	Аналитический метод	0,10	—
211	377 221,13	2 214 879,57	Аналитический метод	0,10	—
212	377 214,90	2 214 864,45	Аналитический метод	0,10	—


**Раздел 2**

<b>Сведения о местоположении границ объекта</b>					
<b>1</b>	<b>2</b>	<b>3</b>	<b>4</b>	<b>5</b>	<b>6</b>
213	377 185,45	2 214 825,25	Аналитический метод	0,10	—
214	377 185,18	2 214 824,75	Аналитический метод	0,10	—
215	377 175,37	2 214 798,54	Аналитический метод	0,10	—
216	377 163,90	2 214 767,33	Аналитический метод	0,10	—
217	377 152,14	2 214 743,90	Аналитический метод	0,10	—
218	377 134,74	2 214 725,90	Аналитический метод	0,10	—
219	377 134,20	2 214 724,65	Аналитический метод	0,10	—
220	377 124,62	2 214 700,19	Аналитический метод	0,10	—
221	377 114,61	2 214 672,01	Аналитический метод	0,10	—
222	377 104,15	2 214 642,36	Аналитический метод	0,10	—
223	377 090,55	2 214 616,16	Аналитический метод	0,10	—
224	377 080,81	2 214 597,85	Аналитический метод	0,10	—
225	377 070,24	2 214 575,91	Аналитический метод	0,10	—
226	377 057,29	2 214 553,54	Аналитический метод	0,10	—
227	377 044,94	2 214 531,64	Аналитический метод	0,10	—
228	377 029,24	2 214 507,47	Аналитический метод	0,10	—
229	377 011,88	2 214 483,24	Аналитический метод	0,10	—
230	376 996,28	2 214 463,69	Аналитический метод	0,10	—
231	376 980,16	2 214 444,02	Аналитический метод	0,10	—
232	376 965,11	2 214 425,53	Аналитический метод	0,10	—
233	376 949,26	2 214 407,05	Аналитический метод	0,10	—
234	376 930,78	2 214 383,56	Аналитический метод	0,10	—
235	376 914,81	2 214 365,09	Аналитический метод	0,10	—
1	376 914,32	2 214 363,70	Аналитический метод	0,10	—
<b>3. Сведения о характерных точках части (частей) границы объекта</b>					
<b>1</b>	<b>2</b>	<b>3</b>	<b>4</b>	<b>5</b>	<b>6</b>
—	—	—	—	—	—



Раздел 4


Схема расположения границ публичного сервитута  
Обзорная схема расположения листов

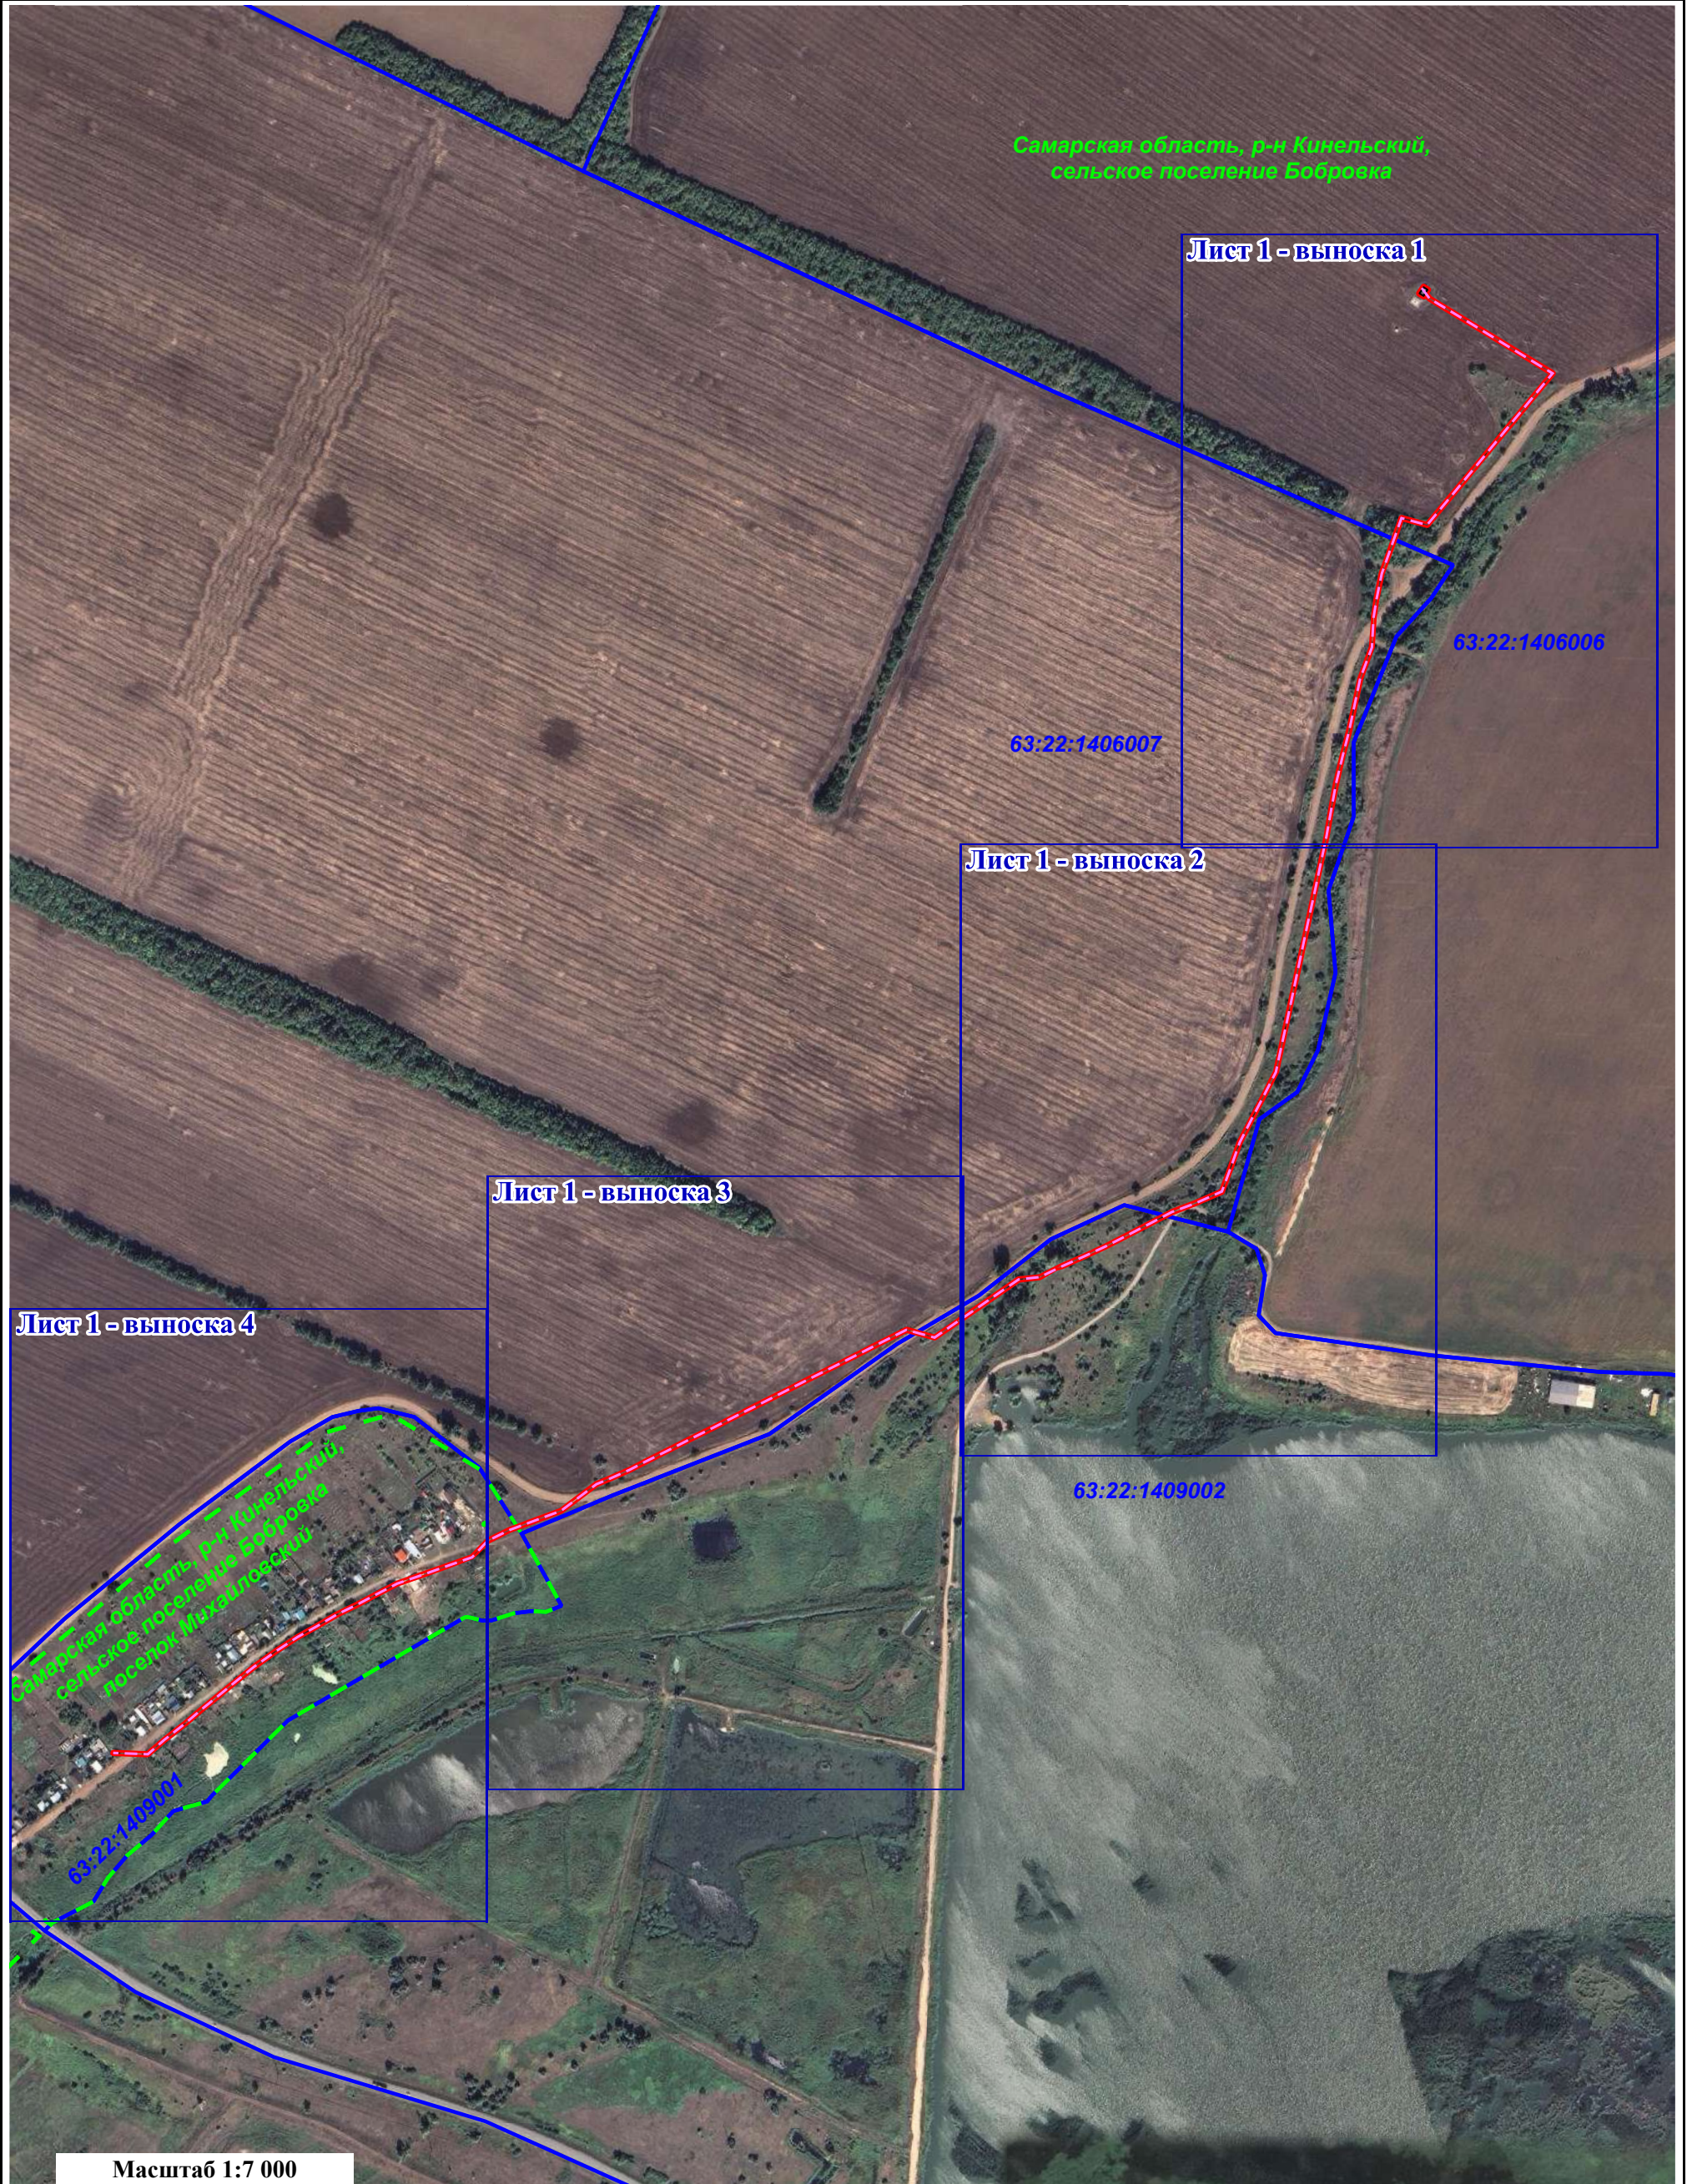

Условные обозначения:


- Обозначение проектной границы публичного сервитута
- Объекты капитального строительства
- Граница муниципальных образований

- Обозначение границы и номер кадастрового квартала
- Линия электропередачи воздушная км 43 газопровода НППЗ-Самара

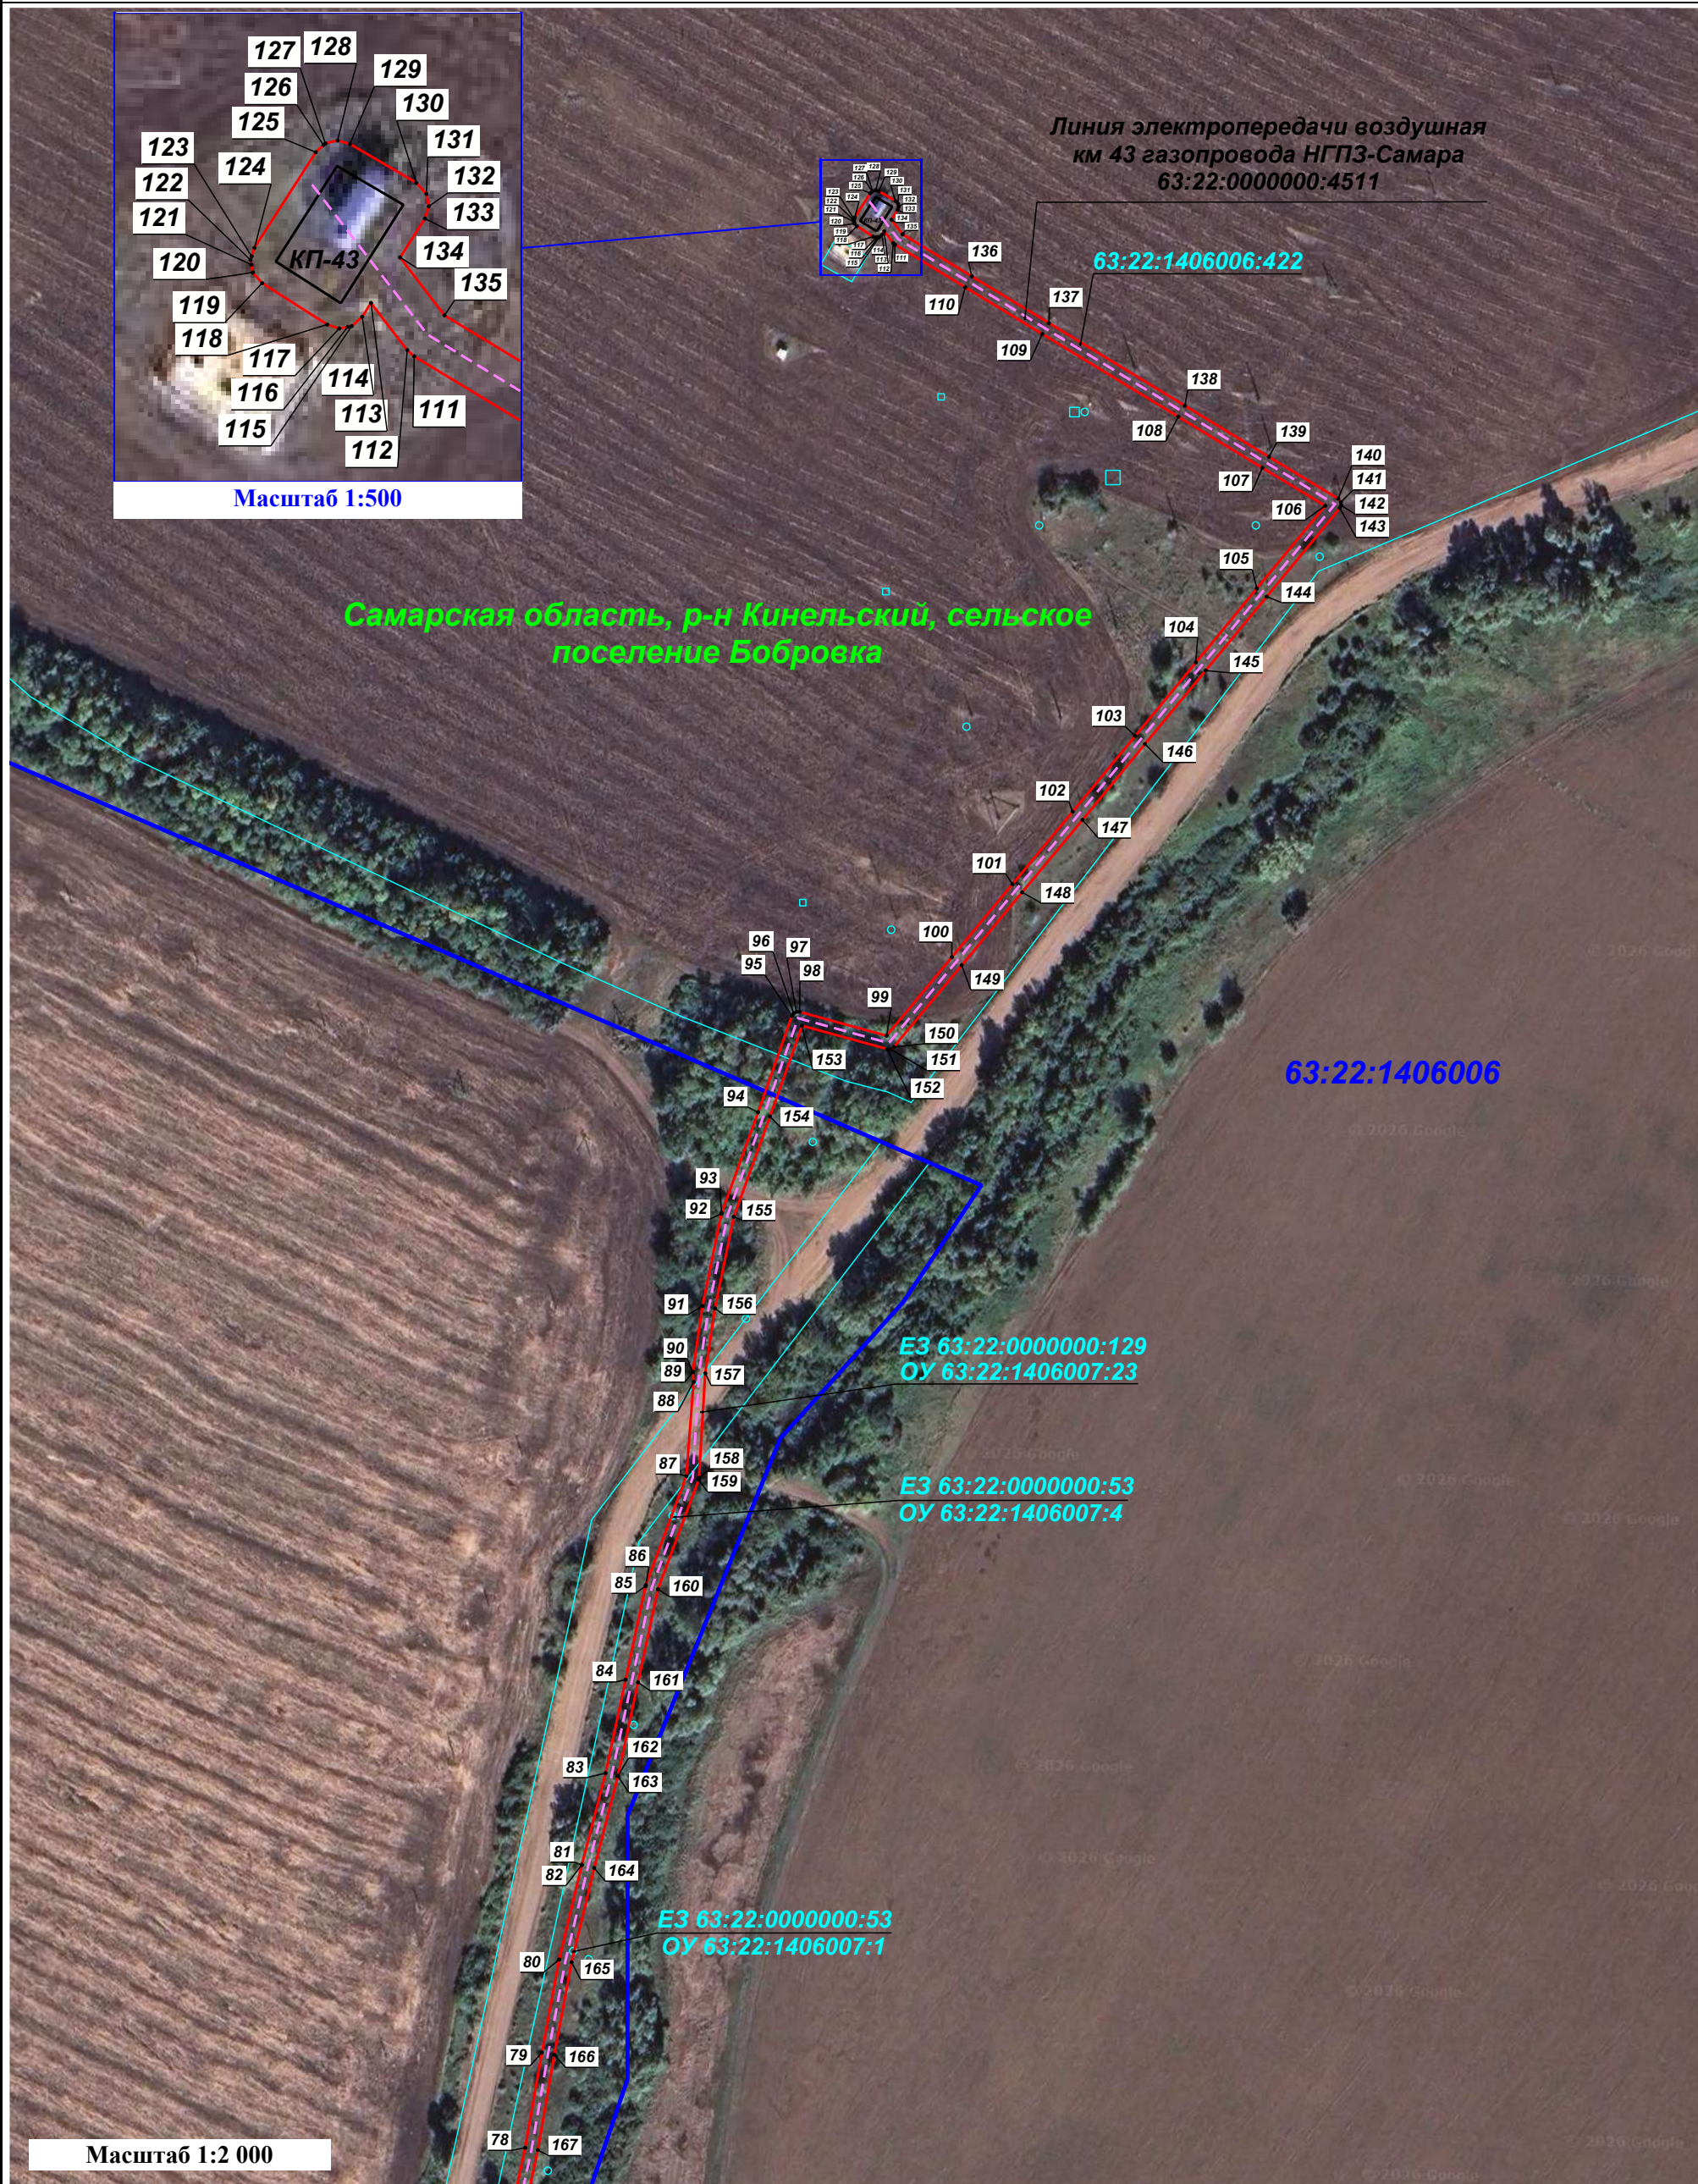

Условные обозначения:

- 7 - Обозначение характерной точки проектной границы публичного сервитута
- - Объекты капитального строительства
- 63:22:0000000:0 - Обозначение границы и кадастрового номера земельного участка, в отношении которого устанавливается публичный сервитут
- - Обозначение проектной границы публичного сервитута
- 63:22:0000000 - Обозначение границы и номер кадастрового квартала
- - - - - Линия электропередачи воздушная км 43 газопровода НГПЗ-Самара

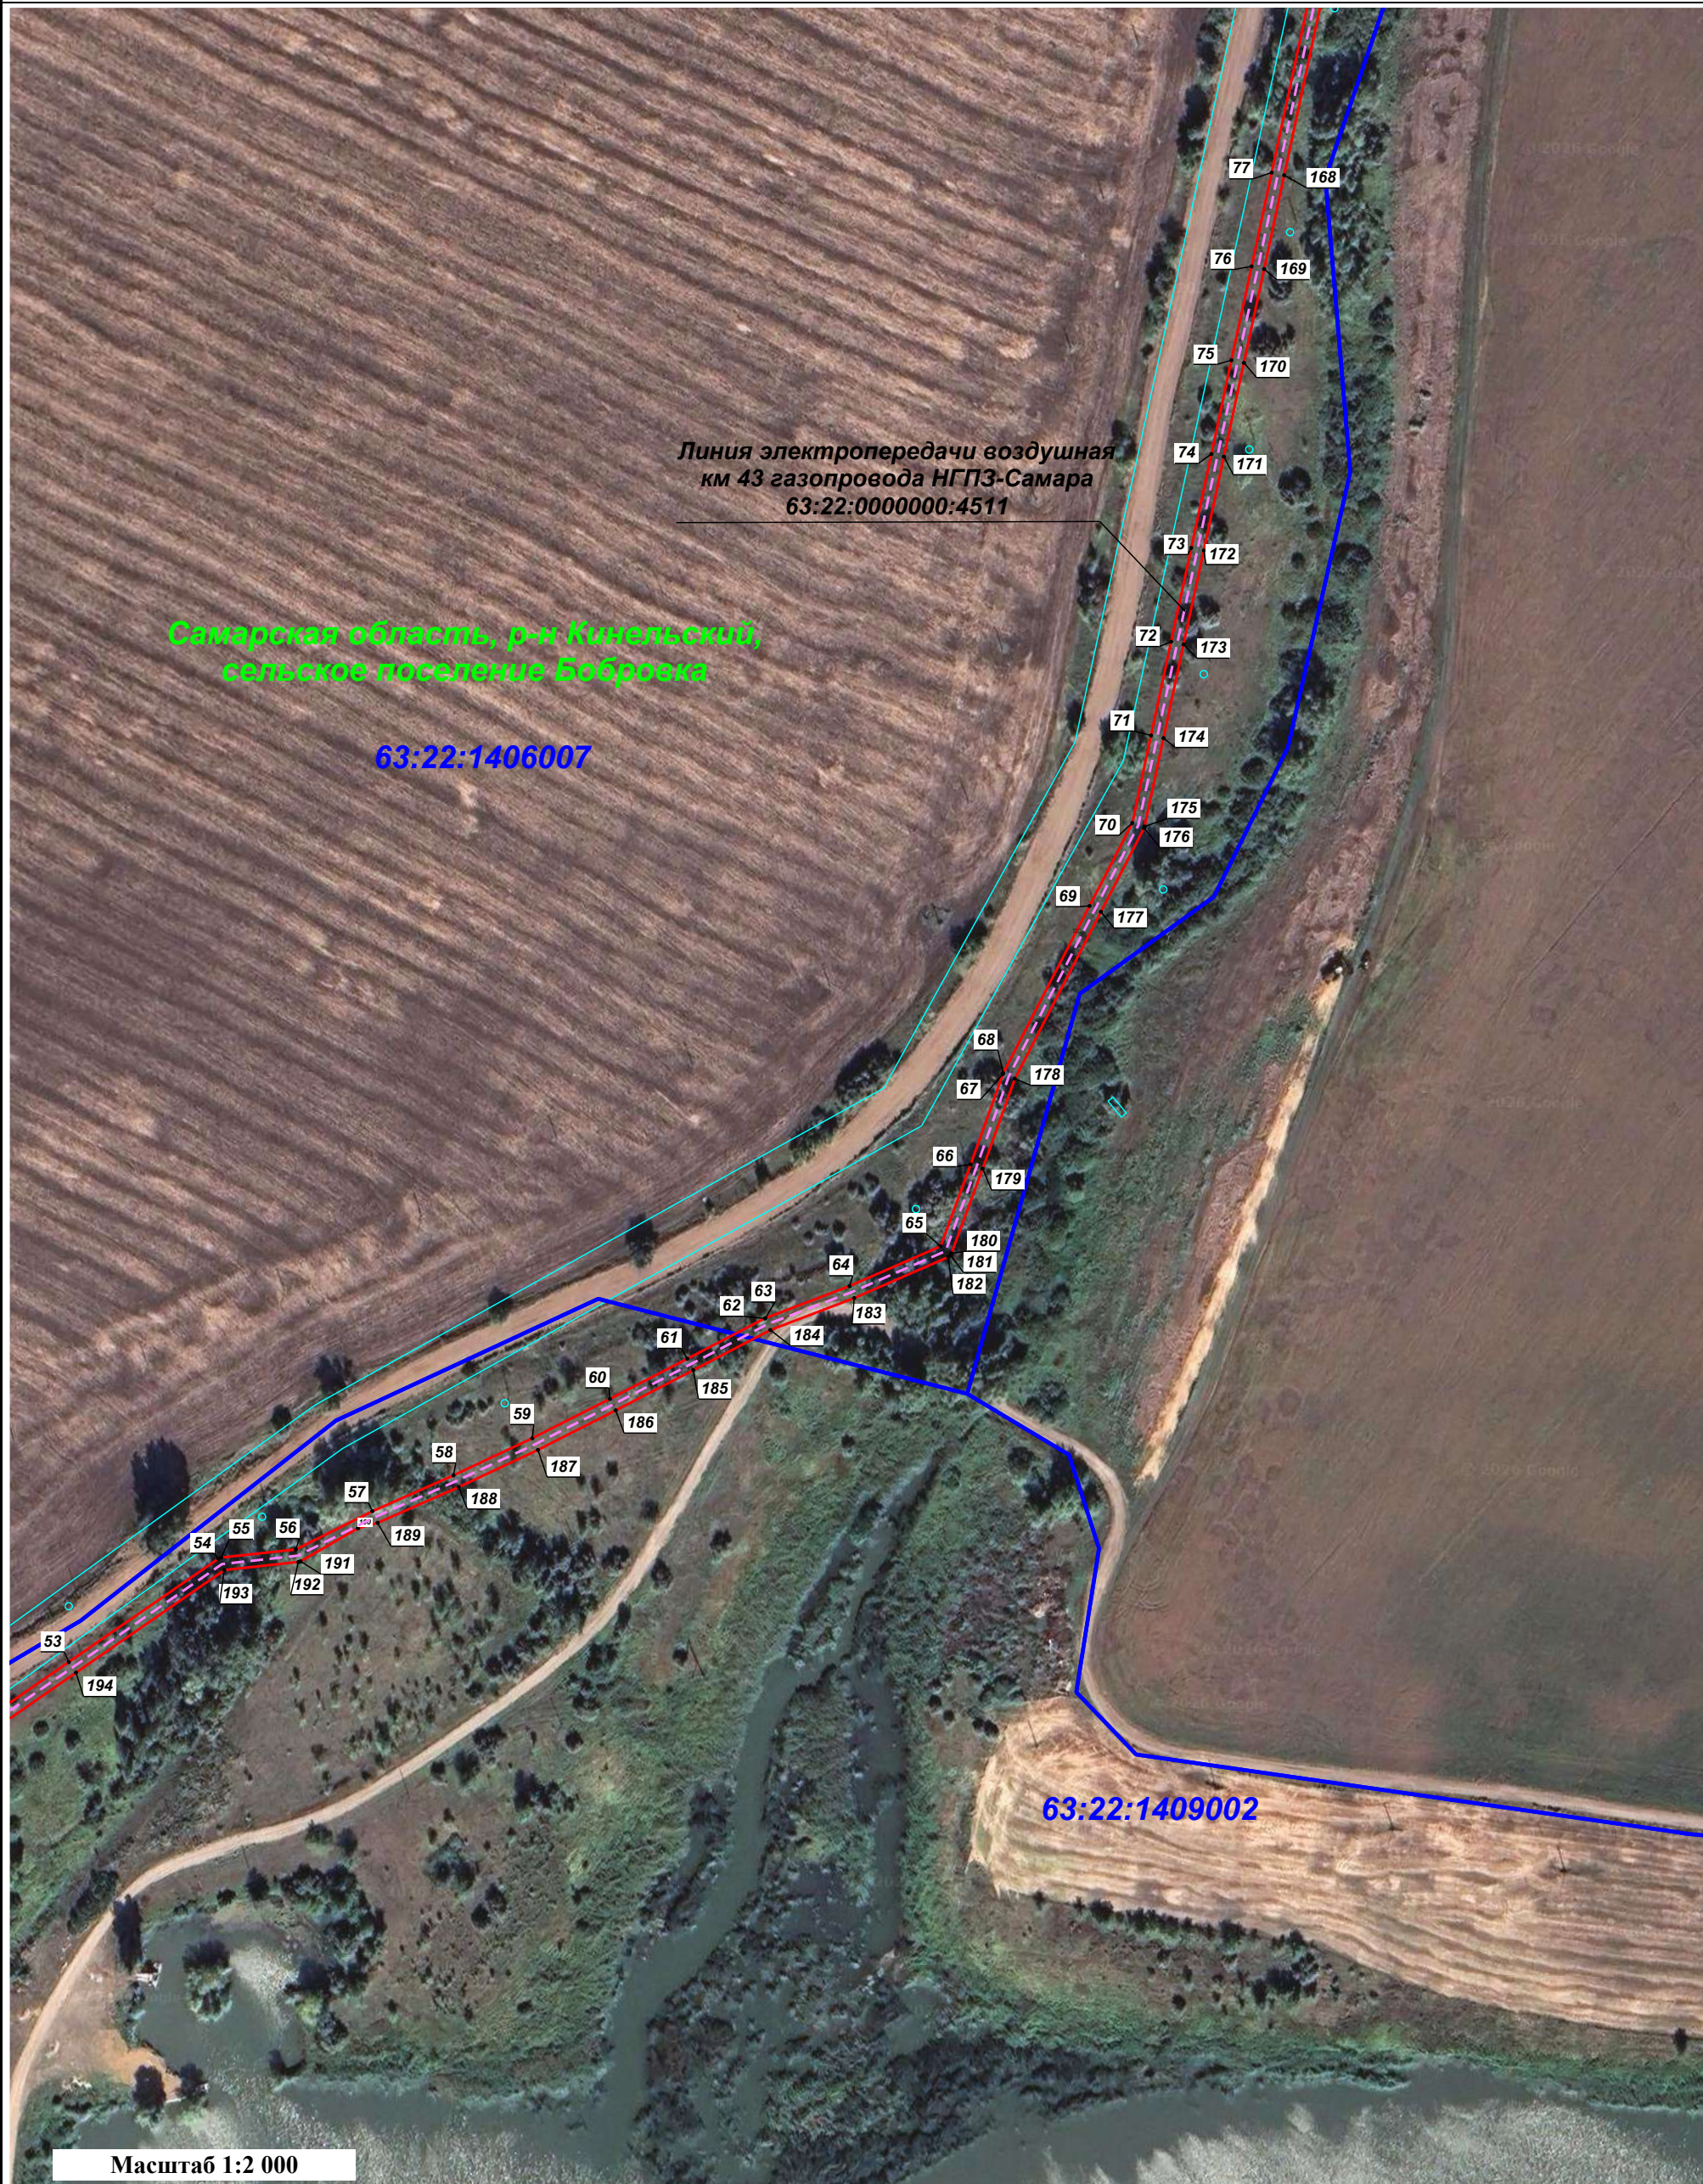

Линия электропередачи воздушная  
км 43 газопровода НГПЗ-Самара  
63:22:0000000:4511

Самарская область, р-н Кинельский,  
сельское поселение Бобровка

63:22:1406007

63:22:1409002

Масштаб 1:2 000

Условные обозначения:

- 7 - Обозначение характерной точки проектной границы публичного сервитута
- 63:22:0000000 - Обозначение границы и номер кадастрового квартала
- 63:22:0000000:0 - Обозначение границы и кадастрового номера земельного участка, в отношении которого устанавливается публичный сервитут
- - Линия электропередачи воздушная км 43 газопровода НГПЗ-Самара
- - Обозначение проектной границы публичного сервитута



Условные обозначения:

- 7 - Обозначение характерной точки проектной границы публичного сервитута
- - Граница муниципальных образований
- 63:22:0000000:0 - Обозначение границы и кадастрового номера земельного участка, в отношении которого устанавливается публичный сервитут
- - Обозначение проектной границы публичного сервитута
- 63:22:0000000 - Обозначение границы и номер кадастрового квартала
- - Линия электропередачи воздушная км 43 газопровода НГПЗ-Самара



Условные обозначения:

- 7 - Обозначение характерной точки проектной границы публичного сервитута
- - Граница муниципальных образований
- 63:22:0000000:0 - Обозначение границы и кадастрового номера земельного участка, в отношении которого устанавливается публичный сервитут
- - Обозначение проектной границы публичного сервитута
- 63:22:0000000 - Обозначение границы и номер кадастрового квартала
- - Линия электропередачи воздушная км 43 газопровода НГПЗ-Самара