ГРАФИЧЕСКОЕ ОПИСАНИЕ
местоположения границ населенных пунктов, территориальных зон, особо охраняемых природных территорий, зон с особыми условиями использования территории
Публичный сервитут "Капитальный ремонт. Замена участков трубопроводов с обустройством протекторной защиты от электромеханической коррозии этанопровода АО «Отрадненский ГПЗ» - АО «ННК» отделения 0401, цеха № 4 (в границах с/п Комсомольский Кинельский район 36-37 км этанопровода)"
(наименование объекта, местоположение границ которого описано (далее - объект)

Раздел 1

Сведения об объекте		
N п/п	Характеристики объекта	Описание характеристик
1	2	3
1	Местоположение объекта	Самарская область, Кинельский м.р-н, Комсомольский с.п.
2	Площадь объекта ± величина погрешности определения площади (Р ± ΔР), м²	21226 ± 51
3	Иные характеристики объекта	Вид объекта реестра границ: Граница публичного сервитута Кадастровый номер квартала: 63:22:0802003 1. Вид или наименование публичного сервитута по документу: Публичный сервитут "Капитальный ремонт. Замена участков трубопроводов с обустройством протекторной защиты от электромеханической коррозии этанопровода АО «Отрадненский ГПЗ» - АО «ННК» отделения 0401, цеха № 4 (в границах с/п Комсомольский Кинельский район 36-37 км этанопровода)" 2. Иные идентифицирующие сведения: Земельные участки, в отношении которых испрашивается публичный сервитут: единое землепользование 63:22:0000000:183 (обособленный земельный участок 63:22:0802003:23), единое землепользование 63:22:0000000:40 (обособленный земельный участок 63:22:0802003:17). Кадастровый квартал через который проходит публичный сервитут: 63:22:0802003. Обладатель публичного сервитута: Юридическое лицо, зарегистрированное в Российской Федерации Акционерное общество "Новокуйбышевская нефтехимическая компания" (ИНН: 6330017980, ОГРН: 1026303117994, адрес эл. почты: nnk@nnk.rosneft.ru). 3. Цель установления публичного сервитута: Иное 4. Описание иной цели: Публичный сервитут устанавливается в связи с капитальным ремонтом подземного линейного сооружения-технологический трубопровод (этанопровод), кадастровый номер объекта 63:01:000000:24210, Литера1Э, инв. № 0002424, адрес объекта: Самарская область, Кинельский р-н, с/п Комсомольский 36-37 км этанопровода на срок реконструкции, капитального ремонта участков (частей) инженерных сооружений, являющихся линейными объектами, в случае установления публичного сервитута в целях, предусмотренных подпунктом 6 статьи 39.37 настоящего Кодекса от 25.10.2001 г. №136-ФЗ (далее - ЗК РФ).

Раздел 2

Сведения о местоположении границ объекта					
1. Система координат МСК-63, зона 2					
2. Сведения о характерных точках границ объекта					
Обозначение характерных точек границ	Координаты, м		Метод определения координат характерной точки	Средняя квадратическая погрешность положения характерной точки (Mt), м	Описание обозначения точки на местности (при наличии)
	X	Y			
1	2	3	4	5	6
1	394127.55	2223028.35	Аналитический метод	0.1	-
2	394102.20	2223045.45	Аналитический метод	0.1	-
3	394099.05	2223047.70	Аналитический метод	0.1	-
4	394095.75	2223049.80	Аналитический метод	0.1	-
5	394092.60	2223051.75	Аналитический метод	0.1	-
6	394071.60	2223064.95	Аналитический метод	0.1	-
7	394058.70	2223065.40	Аналитический метод	0.1	-
8	394037.40	2223066.00	Аналитический метод	0.1	-
9	394038.60	2223072.00	Аналитический метод	0.1	-
10	394018.05	2223072.75	Аналитический метод	0.1	-
11	394007.85	2223073.35	Аналитический метод	0.1	-
12	394007.40	2223067.50	Аналитический метод	0.1	-
13	393988.95	2223068.70	Аналитический метод	0.1	-
14	393987.60	2223048.75	Аналитический метод	0.1	-
15	394016.70	2223046.80	Аналитический метод	0.1	-
16	394057.20	2223045.30	Аналитический метод	0.1	-
17	394065.45	2223045.15	Аналитический метод	0.1	-
18	394081.95	2223034.80	Аналитический метод	0.1	-
19	394084.95	2223032.85	Аналитический метод	0.1	-
20	394088.10	2223030.90	Аналитический метод	0.1	-
21	394090.95	2223028.95	Аналитический метод	0.1	-
22	394106.85	2223018.30	Аналитический метод	0.1	-
23	394105.80	2223004.80	Аналитический метод	0.1	-
24	394104.30	2222983.20	Аналитический метод	0.1	-
25	394104.90	2222944.35	Аналитический метод	0.1	-
26	394104.15	2222880.00	Аналитический метод	0.1	-
27	394105.20	2222849.70	Аналитический метод	0.1	-
28	394104.60	2222787.90	Аналитический метод	0.1	-
29	394105.80	2222738.85	Аналитический метод	0.1	-
30	394105.35	2222658.15	Аналитический метод	0.1	-
31	394104.90	2222573.10	Аналитический метод	0.1	-
32	394105.05	2222550.15	Аналитический метод	0.1	-
33	394105.20	2222533.05	Аналитический метод	0.1	-
34	394105.65	2222463.75	Аналитический метод	0.1	-
35	394099.80	2222453.25	Аналитический метод	0.1	-
36	394100.25	2222374.20	Аналитический метод	0.1	-
37	394106.25	2222375.25	Аналитический метод	0.1	-
38	394106.40	2222359.50	Аналитический метод	0.1	-
39	394106.40	2222314.50	Аналитический метод	0.1	-
40	394107.00	2222274.60	Аналитический метод	0.1	-
41	394108.80	2222178.45	Аналитический метод	0.1	-
42	394128.75	2222178.75	Аналитический метод	0.1	-
43	394126.95	2222274.90	Аналитический метод	0.1	-
44	394126.35	2222314.65	Аналитический метод	0.1	-
45	394126.35	2222359.50	Аналитический метод	0.1	-


Сведения о местоположении границ объекта					
1. Система координат МСК-63, зона 2					
2. Сведения о характерных точках границ объекта					
Обозначение характерных точек границ	Координаты, м		Метод определения координат характерной точки	Средняя квадратическая погрешность положения характерной точки (Mt), м	Описание обозначения точки на местности (при наличии)
	X	Y			
46	394126.20	2222374.80	Аналитический метод	0.1	-
47	394128.00	2222380.65	Аналитический метод	0.1	-
48	394132.20	2222380.80	Аналитический метод	0.1	-
49	394131.30	2222525.85	Аналитический метод	0.1	-
50	394125.30	2222525.40	Аналитический метод	0.1	-
51	394125.15	2222533.20	Аналитический метод	0.1	-
52	394125.00	2222573.10	Аналитический метод	0.1	-
53	394125.30	2222658.00	Аналитический метод	0.1	-
54	394125.90	2222739.00	Аналитический метод	0.1	-
55	394124.70	2222788.05	Аналитический метод	0.1	-
56	394125.15	2222842.65	Аналитический метод	0.1	-
57	394125.30	2222850.00	Аналитический метод	0.1	-
58	394124.10	2222880.30	Аналитический метод	0.1	-
59	394124.85	2222944.50	Аналитический метод	0.1	-
60	394124.25	2222982.60	Аналитический метод	0.1	-
61	394125.75	2223003.30	Аналитический метод	0.1	-
1	394127.55	2223028.35	Аналитический метод	0.1	-
3. Сведения о характерных точках части (частей) границы объекта					
Обозначение характерных точек части границы	Координаты, м		Метод определения координат характерной точки	Средняя квадратическая погрешность положения характерной точки (Mt), м	Описание обозначения точки на местности (при наличии)
	X	Y			
1	2	3	4	5	6
-	-	-	-	-	-

Раздел 3

Сведения о местоположении измененных (уточненных) границ объекта							
1. Система координат МСК-63, зона 2							
2. Сведения о характерных точках границ объекта							
Обозначение характерных точек границ	Существующие координаты, м		Измененные (уточненные) координаты, м		Метод определения координат характерной точки	Средняя квадратическая погрешность положения характерной точки (Mt), м	Описание обозначения точки на местности (при наличии)
	X	Y	X	Y			
1	2	3	4	5	6	7	8
-	-	-	-	-	-	-	-
3. Сведения о характерных точках части (частей) границы объекта							
Обозначение характерных точек части границы	Существующие координаты, м		Измененные (уточненные) координаты, м		Метод определения координат характерной точки	Средняя квадратическая погрешность положения характерной точки (Mt), м	Описание обозначения точки на местности (при наличии)
	X	Y	X	Y			
1	2	3	4	5	6	7	8
-	-	-	-	-	-	-	-

Раздел 4

План границ объекта

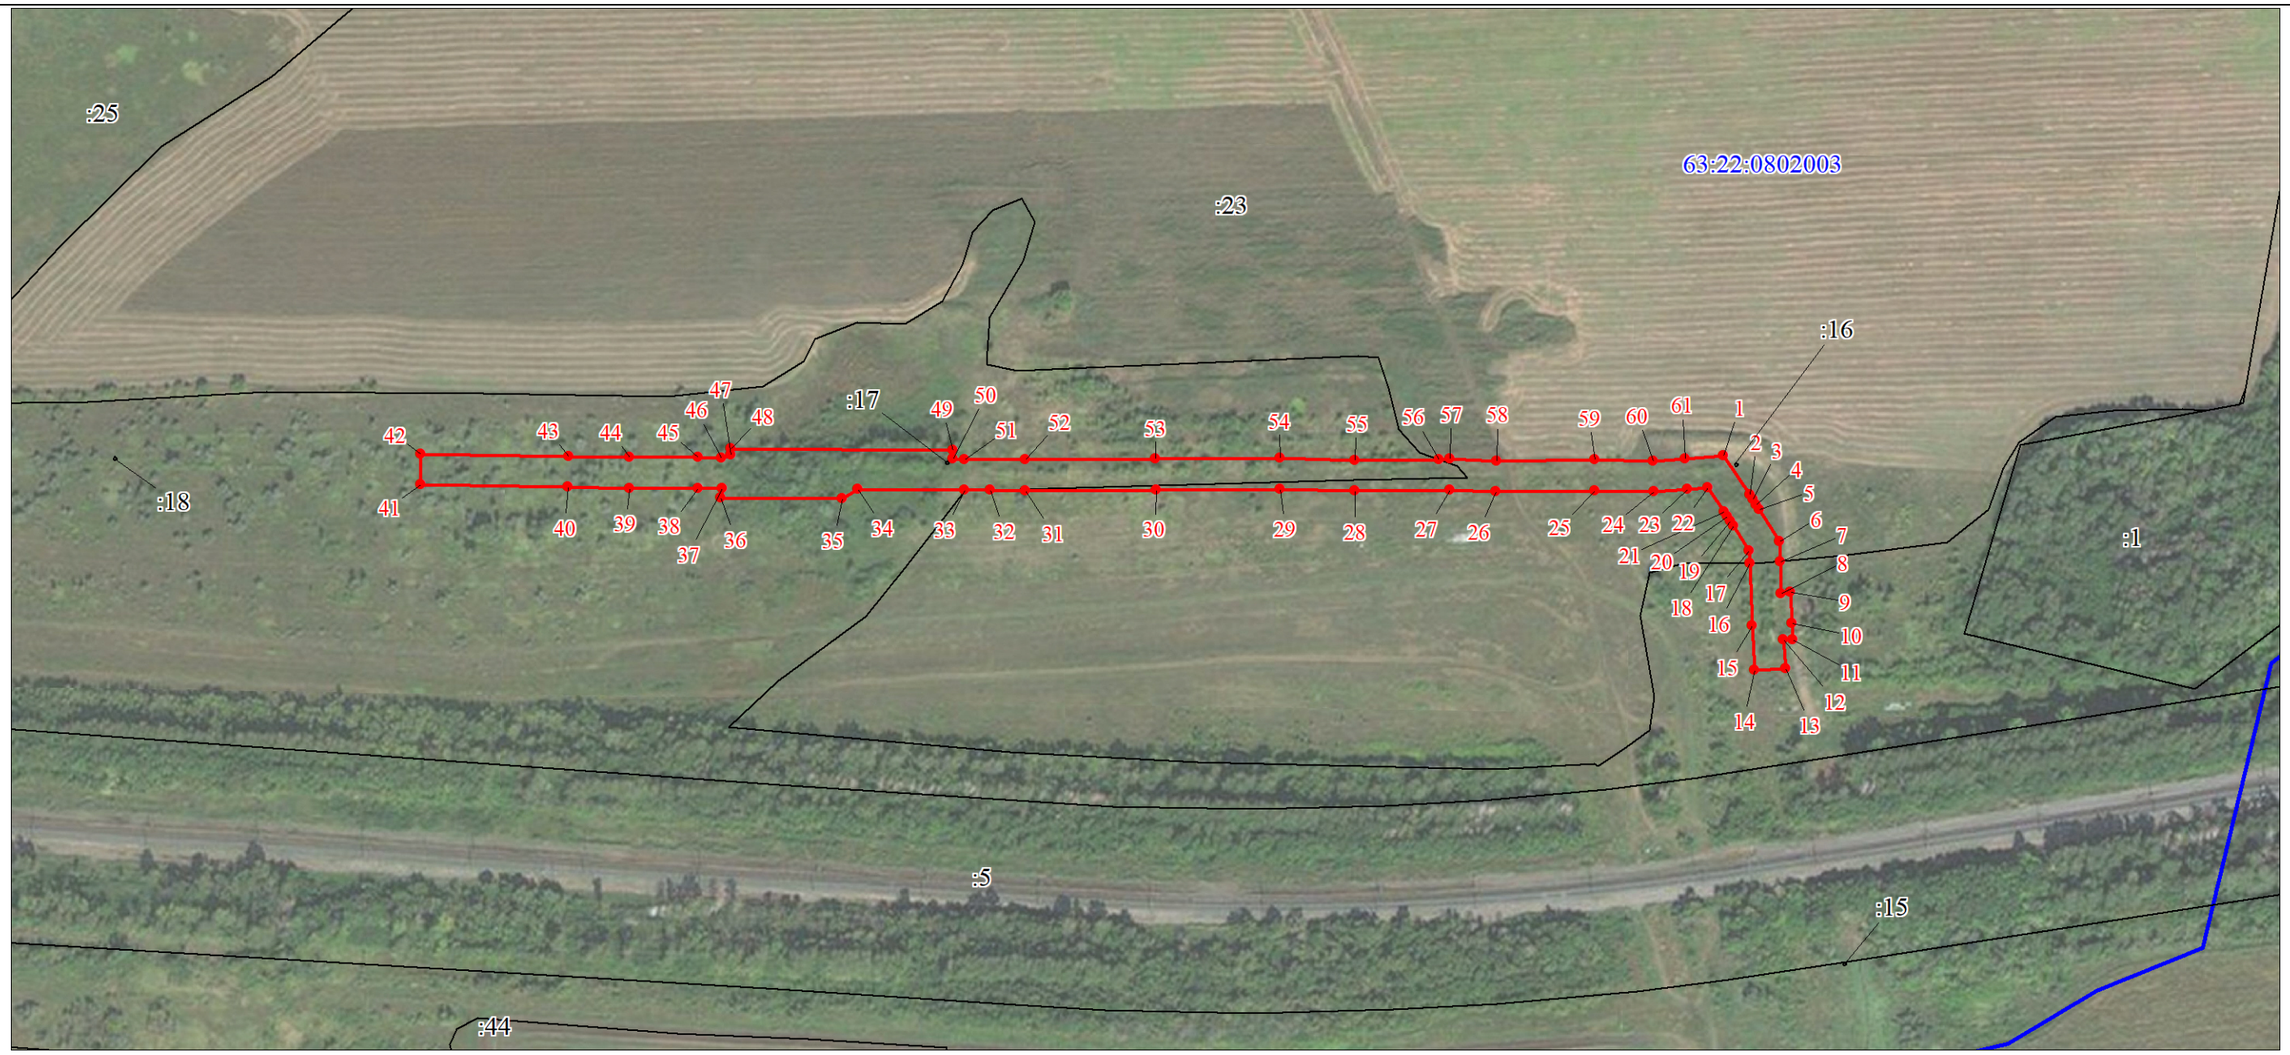

Масштаб 1:4000

Используемые условные знаки и обозначения:

1	Характерная точка границы публичного сервитута
	Граница формируемого публичного сервитута
	Граница земельного участка, сведения о котором содержатся в ЕГРН
:100	Кадастровый номер земельного участка, сведения о котором содержатся в ЕГРН
	Граница кадастрового квартала, сведения о котором содержатся в ЕГРН
63:22:0802003	Обозначение кадастрового квартала, сведения о котором содержатся в ЕГРН

Текстовое описание местоположения границ объекта		
Прохождение границы		Описание прохождения границы
от точки	до точки	
1	2	3
-	-	-