

АДМИНИСТРАЦИЯ
СЕЛЬСКОГО ПОСЕЛЕНИЯ
ЧУБОВКА МУНИЦИПАЛЬНОГО РАЙОНА КИНЕЛЬСКИЙ
САМАРСКОЙ ОБЛАСТИ

ПОСТАНОВЛЕНИЕ №142
от 27 мая 2025 г.

«О предоставлении разрешения на условно разрешенный вид использования земельного участка, государственная собственность на который не разграничена, в кадастровом квартале: 63:22:1802003»

Рассмотрев заявление Федотова Николая Александровича №33 от 03.04.2025 года о предоставлении разрешения на условно разрешенный вид использования земельного участка, государственная собственность на который не разграничена, в кадастровом квартале 63:22:1802003, согласно прилагаемой схеме расположения земельного участка на кадастровом плане территории, в соответствии со статьей 39 Градостроительного кодекса Российской Федерации, руководствуясь Уставом сельского поселения Чубовка, администрация сельского поселения Чубовка

ПОСТАНОВЛЯЕТ:

1. Предоставить разрешение на условно разрешенный вид использования земельного участка «13.1 Ведение огородничества», в отношении земельного участка, государственная собственность на который не разграничена, в кадастровом квартале 63:22:1802003, площадью 265 кв. м, расположенного по адресу: Самарская область, Кинельский район, с. Сырейка, схема расположения земельного участка на кадастровом плане территории прилагается.
2. Опубликовать настоящее постановление в газете «Вестник сельского поселения Чубовка»
3. Настоящее постановление вступает в силу со дня его официального опубликования.
4. Контроль за выполнением настоящего постановления оставляю за собой.


Глава сельского поселения Чубовка
муниципального района Кинельский



А.А.Авдеев

СХЕМА РАСПОЛОЖЕНИЯ ЗЕМЕЛЬНОГО УЧАСТКА ИЛИ ЗЕМЕЛЬНЫХ УЧАСТКОВ НА КАДАСТРОВЫМ ПЛАНЕ ТЕРРИТОРИИ

в кадастровом квартале 63:22:1802003
земельный участок расположен: Самарская область, Кинельский район, с. Сырейка, ул. 22 Партсъезда,
прилегающий с северной стороны к земельному участку с кадастровым номером 63:22:1802003:143.

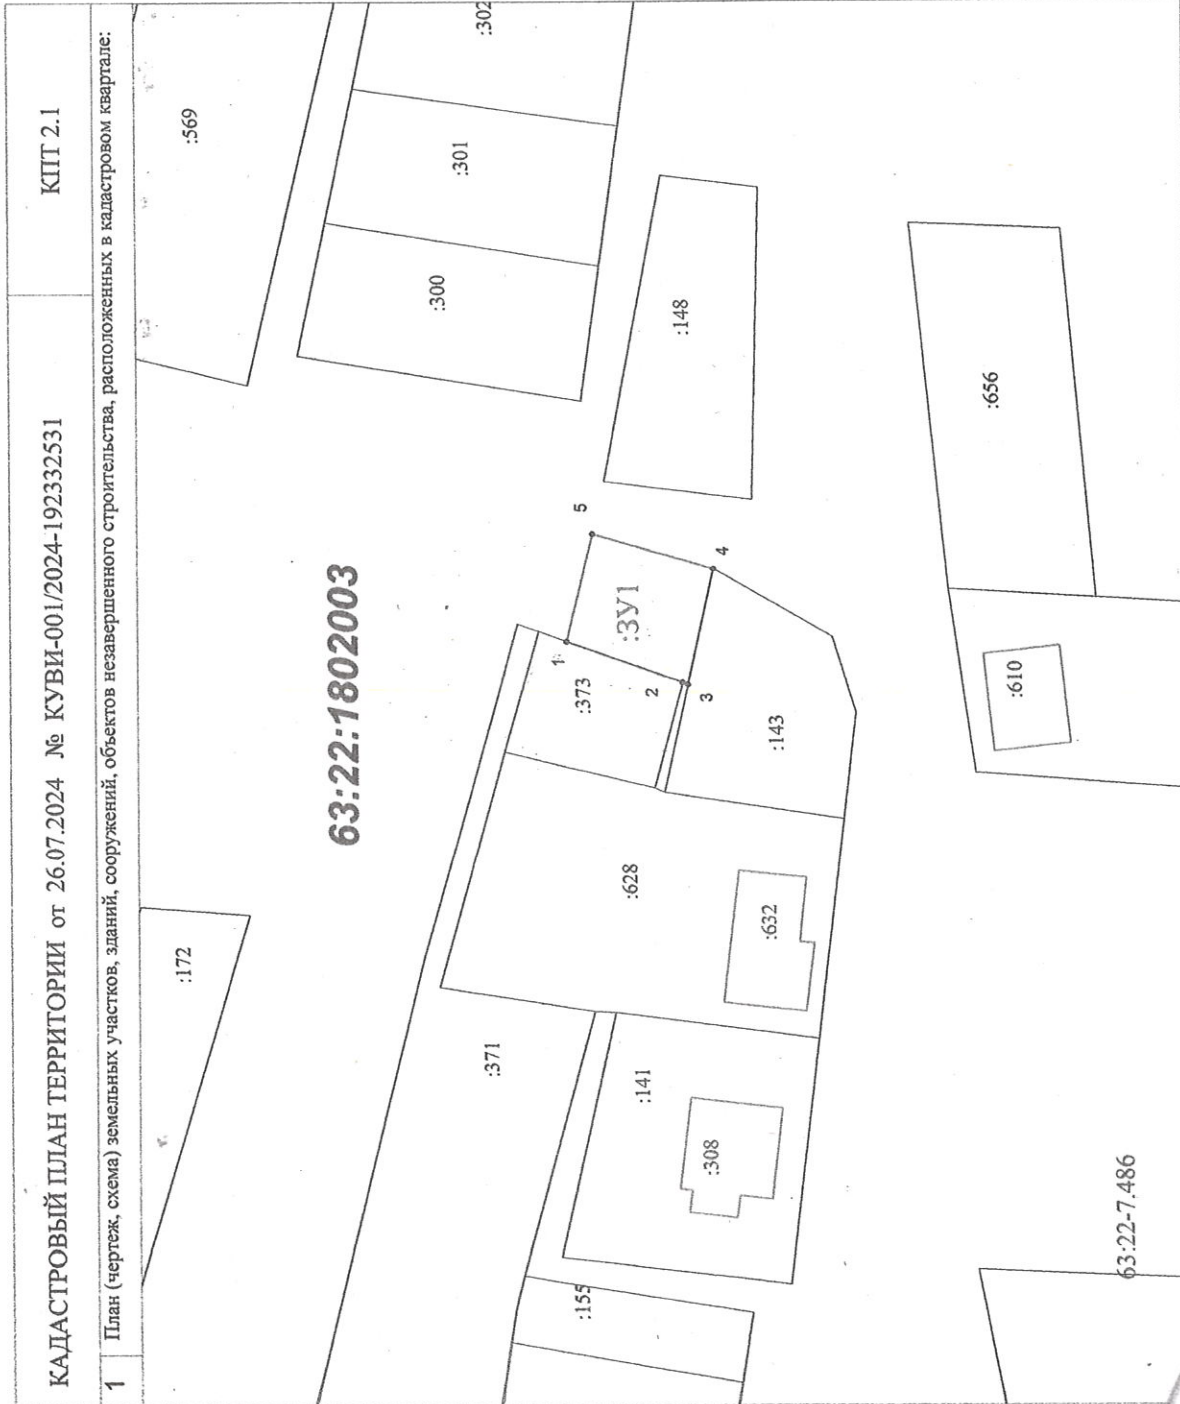

КАДАСТРОВЫЙ ПЛАН ТЕРРИТОРИИ от 26.07.2024 № КУВИ-001/2024-192332531

КПТ 2.1

1 План (чертеж, схема) земельных участков, зданий, сооружений, объектов незавершенного строительства, расположенных в кадастровом квартале:

Утверждена

Должность
(наименование документа об утверждении, включая наименование)

органов государственной власти или органов местного

самоуправления, принявших решение об утверждении схемы

или подписавших постановление о перераспределении земельных участков)
от 09.12.2024 № 222



Условный номер земельного участка: 3У1
площадь земельного участка: 265 кв. м.

Назв. точки	S = 265,00 кв. м.		Расстояние		Дирекцион-ный угол
	Х	У	Х	У	
1	403463,15	2199203,30	15,00	103°41'36"	
5	403459,60	2199217,87	17,00	196°28'24"	
4	403443,30	2199213,05	15,93	282°32'40"	
3	403446,76	2199197,50	0,74	19°39'14"	
2	403447,46	2199197,75	16,64	19°28'48"	
1	403463,15	2199203,30			

Центр государственного и муниципальных услуг
МКУ городского округа Самара «МКУ» №5
г. Самара, ул. Мухоморова, дом 101а
Подпись: [Подпись]
Дата: 09.12.2024

Условные обозначения

- граница охранной зоны
- граница кадастровых кварталов
- граница учтенных земельных участков
- граница образуемых земельных участков
- кадастровый номер земельного участка
- условный номер образуемого земельного участка
- ОКС

система координат: МСК - 63

ШТАБ: 1:1000