
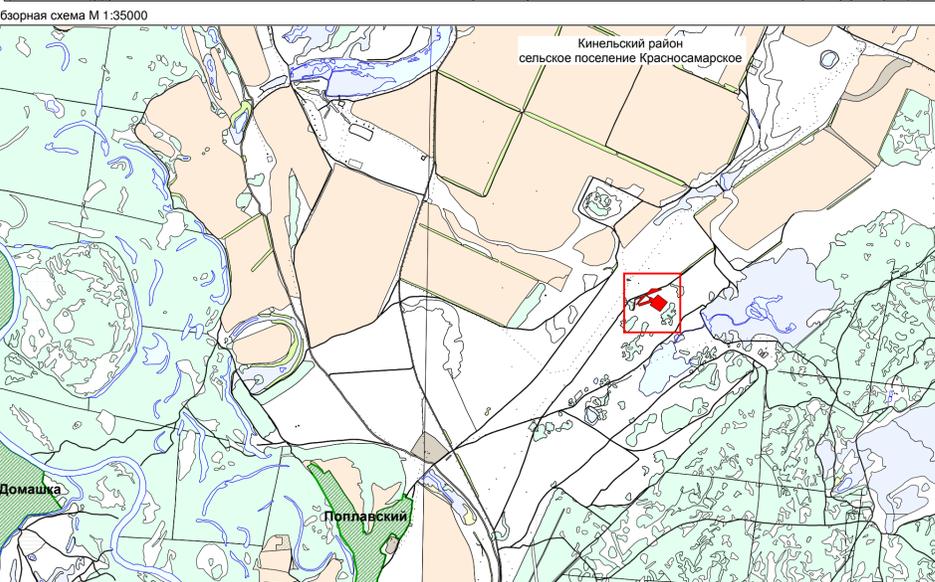


Схема размещения места размещения объекта строительства:  
6399П "Сбор нефти и газа со скважины № 21 Низовского месторождения" в границах сельского поселения Красносамарское муниципального района Кинельский Самарской области

Номер	Кадастровый номер	Обозначение	Характеристика части	Правообладатель	Категория	Разрешенное использование	Местоположение	Площадь, кв. м	Угодья
01	63:22:0000000:3736	:3736/чзу1	Обустройство скважины № 21	СПК (колхоз) имени Куйбышева (собственность)	Земли с/х назначения	для сельскохозяйственного производства	Самарская область, Кинельский район, в районе с.Красносамарское, п.Поплавский, п.Лебяжий, п.Круглинский, с.Красная Самарка	9609	Пастбища
02	63:22:0000000:3736	:3736/чзу2	Площадка под КТП	СПК (колхоз) имени Куйбышева (собственность)	Земли с/х назначения	для сельскохозяйственного производства	Самарская область, Кинельский район, в районе с.Красносамарское, п.Поплавский, п.Лебяжий, п.Круглинский, с.Красная Самарка	1259	Пастбища
03	63:22:0000000:3736	:3736/чзу3	Подъездная дорога к скважине № 21	СПК (колхоз) имени Куйбышева (собственность)	Земли с/х назначения	для сельскохозяйственного производства	Самарская область, Кинельский район, в районе с.Красносамарское, п.Поплавский, п.Лебяжий, п.Круглинский, с.Красная Самарка	383	Пастбища
04	63:22:1105008:214	:214/чзу1	Подъездная дорога к скважине № 21	Администрация м.р. Кинельский	Земли с/х назначения	для строительства объекта ОАО "Самаранефтегаз" "Сбор нефти и газа со скважин № 13, 14 Низовского месторождения"	Самарская область, Кинельский район, сельское поселение Красносамарское, в 2900 м северо-восточнее пос. Поплавский	32	Пастбища
05	63:22:0000000:3736	:3736/чзу4	Площадка под ВЛ - 6 кВ к скважине № 21	СПК (колхоз) имени Куйбышева (собственность)	Земли с/х назначения	для сельскохозяйственного производства	Самарская область, Кинельский район, в районе с.Красносамарское, п.Поплавский, п.Лебяжий, п.Круглинский, с.Красная Самарка	643	Пастбища
06	63:22:1105008:214	:214/чзу2	Площадка под ВЛ - 6 кВ к скважине № 21	Администрация м.р. Кинельский	Земли с/х назначения	для строительства объекта ОАО "Самаранефтегаз" "Сбор нефти и газа со скважин № 13, 14 Низовского месторождения"	Самарская область, Кинельский район, сельское поселение Красносамарское, в 2900 м северо-восточнее пос. Поплавский	713	Пастбища
07	63:22:0000000:3491	:3491/чзу1	Площадка под ВЛ - 6 кВ к скважине № 21	Администрация м.р. Кинельский	Земли с/х назначения	Трубопроводный транспорт	Самарская область, Кинельский район, сельское поселение Красносамарское	691	Пастбища
08	-	:3У1	Площадка под ВЛ - 6 кВ к скважине № 21	Администрация м.р. Кинельский	Земли с/х назначения	Трубопроводный транспорт	Самарская область, Кинельский район, сельское поселение Красносамарское	691	Пастбища
09	63:22:0000000:3736	:3736/чзу5	Площадка под анодный заземлитель	СПК (колхоз) имени Куйбышева (собственность)	Земли с/х назначения	для сельскохозяйственного производства	Самарская область, Кинельский район, в районе с.Красносамарское, п.Поплавский, п.Лебяжий, п.Круглинский, с.Красная Самарка	174	Дорога
10	63:22:0000000:3736	:3736/чзу6	Площадка под анодный заземлитель	СПК (колхоз) имени Куйбышева (собственность)	Земли с/х назначения	для сельскохозяйственного производства	Самарская область, Кинельский район, в районе с.Красносамарское, п.Поплавский, п.Лебяжий, п.Круглинский, с.Красная Самарка	1156	Пастбища
11	63:22:1105008:214	:214/чзу3	Площадка под анодный заземлитель	Администрация м.р. Кинельский	Земли с/х назначения	для строительства объекта ОАО "Самаранефтегаз" "Сбор нефти и газа со скважин № 13, 14 Низовского месторождения"	Самарская область, Кинельский район, сельское поселение Красносамарское, в 2900 м северо-восточнее пос. Поплавский	246	Пастбища
12	63:22:0000000:3491	:3491/чзу2	Площадка под анодный заземлитель	Администрация м.р. Кинельский	Земли с/х назначения	Для строительства объекта ОАО "Самаранефтегаз" "Сбор нефти и газа со скважин № 13 Западно-Коммунарского месторождения", в составе проекта: "Сбор нефти и газа со скважин № 13, 145 Западно-Коммунарского месторождения"	Самарская область, Кинельский район, в южной части кадастрового квартала 63:22:1105005, в восточной части кадастрового квартала 63:22:1105006, в северной части кадастрового квартала 63:22:1105008.	59	Пастбища
13	-	:3У2	Площадка под анодный заземлитель	Администрация м.р. Кинельский	Земли с/х назначения	Трубопроводный транспорт	Самарская область, Кинельский район, сельское поселение Красносамарское	161	Пастбища
14	63:22:0000000:3736	:3736/чзу7	Площадка под выкидной трубопровод от скважины № 21	СПК (колхоз) имени Куйбышева (собственность)	Земли с/х назначения	для сельскохозяйственного производства	Самарская область, Кинельский район, в районе с.Красносамарское, п.Поплавский, п.Лебяжий, п.Круглинский, с.Красная Самарка	2028	Пастбища
15	63:22:1105008:214	:214/чзу4	Площадка под выкидной трубопровод от скважины № 21	Администрация м.р. Кинельский	Земли с/х назначения	для строительства объекта ОАО "Самаранефтегаз" "Сбор нефти и газа со скважин № 13, 14 Низовского месторождения"	Самарская область, Кинельский район, сельское поселение Красносамарское, в 2900 м северо-восточнее пос. Поплавский	1180	Пастбища
16	63:22:1105008:213	:213/чзу1	Площадка под выкидной трубопровод от скважины № 21	Администрация м.р. Кинельский (аренда) АО "Самаранефтегаз"	Земли промышленности, энергетики, транспорта, связи, радиовещания, телевидения, информатики, земли для обеспечения космической деятельности, земли обороны, безопасности и земли иного специального назначения	Для строительства и эксплуатации объекта ОАО "Самаранефтегаз" "Эксплуатационная скважина № 14 Низовского месторождения" и объектов обустройства скважины, в составе объекта "Эксплуатационные скважины № 13, 14 Низовского месторождения"	Самарская область, Кинельский район, сельское поселение Красносамарское, в 2980 м северо-восточнее с. Красносамарское	37	Пастбища
17	-	:3У3	Площадка под выкидной трубопровод от скважины № 21	Администрация м.р. Кинельский	Земли с/х назначения	Трубопроводный транспорт	Самарская область, Кинельский район, сельское поселение Красносамарское	589	Пастбища
18	63:22:0000000:3736	:3736/чзу8	Площадка под демонтаж существующей линии АЗ (з1814П)	СПК (колхоз) имени Куйбышева (собственность)	Земли с/х назначения	для сельскохозяйственного производства	Самарская область, Кинельский район, в районе с.Красносамарское, п.Поплавский, п.Лебяжий, п.Круглинский, с.Красная Самарка	124	Пастбища
19	63:22:0000000:3491	:3491/чзу3	Площадка под демонтаж существующей линии АЗ (з1814П)	Администрация м.р. Кинельский	Земли с/х назначения	Для строительства объекта ОАО "Самаранефтегаз" "Сбор нефти и газа со скважин № 13 Западно-Коммунарского месторождения", в составе проекта: "Сбор нефти и газа со скважин № 13, 145 Западно-Коммунарского месторождения"	Самарская область, Кинельский район, в южной части кадастрового квартала 63:22:1105005, в восточной части кадастрового квартала 63:22:1105006, в северной части кадастрового квартала 63:22:1105008.	8	Пастбища
20	63:22:1105008:214	:214/чзу5	Площадка под демонтаж существующей линии АЗ (з1814П)	Администрация м.р. Кинельский	Земли с/х назначения	для строительства объекта ОАО "Самаранефтегаз" "Сбор нефти и газа со скважин № 13, 14 Низовского месторождения"	Самарская область, Кинельский район, сельское поселение Красносамарское, в 2900 м северо-восточнее пос. Поплавский	1197	Пастбища
21	-	:3У4	Площадка под демонтаж существующей линии АЗ (з1814П)	Администрация м.р. Кинельский	Земли с/х назначения	Трубопроводный транспорт	Самарская область, Кинельский район, сельское поселение Красносамарское	17	Пастбища
Итого								20346	

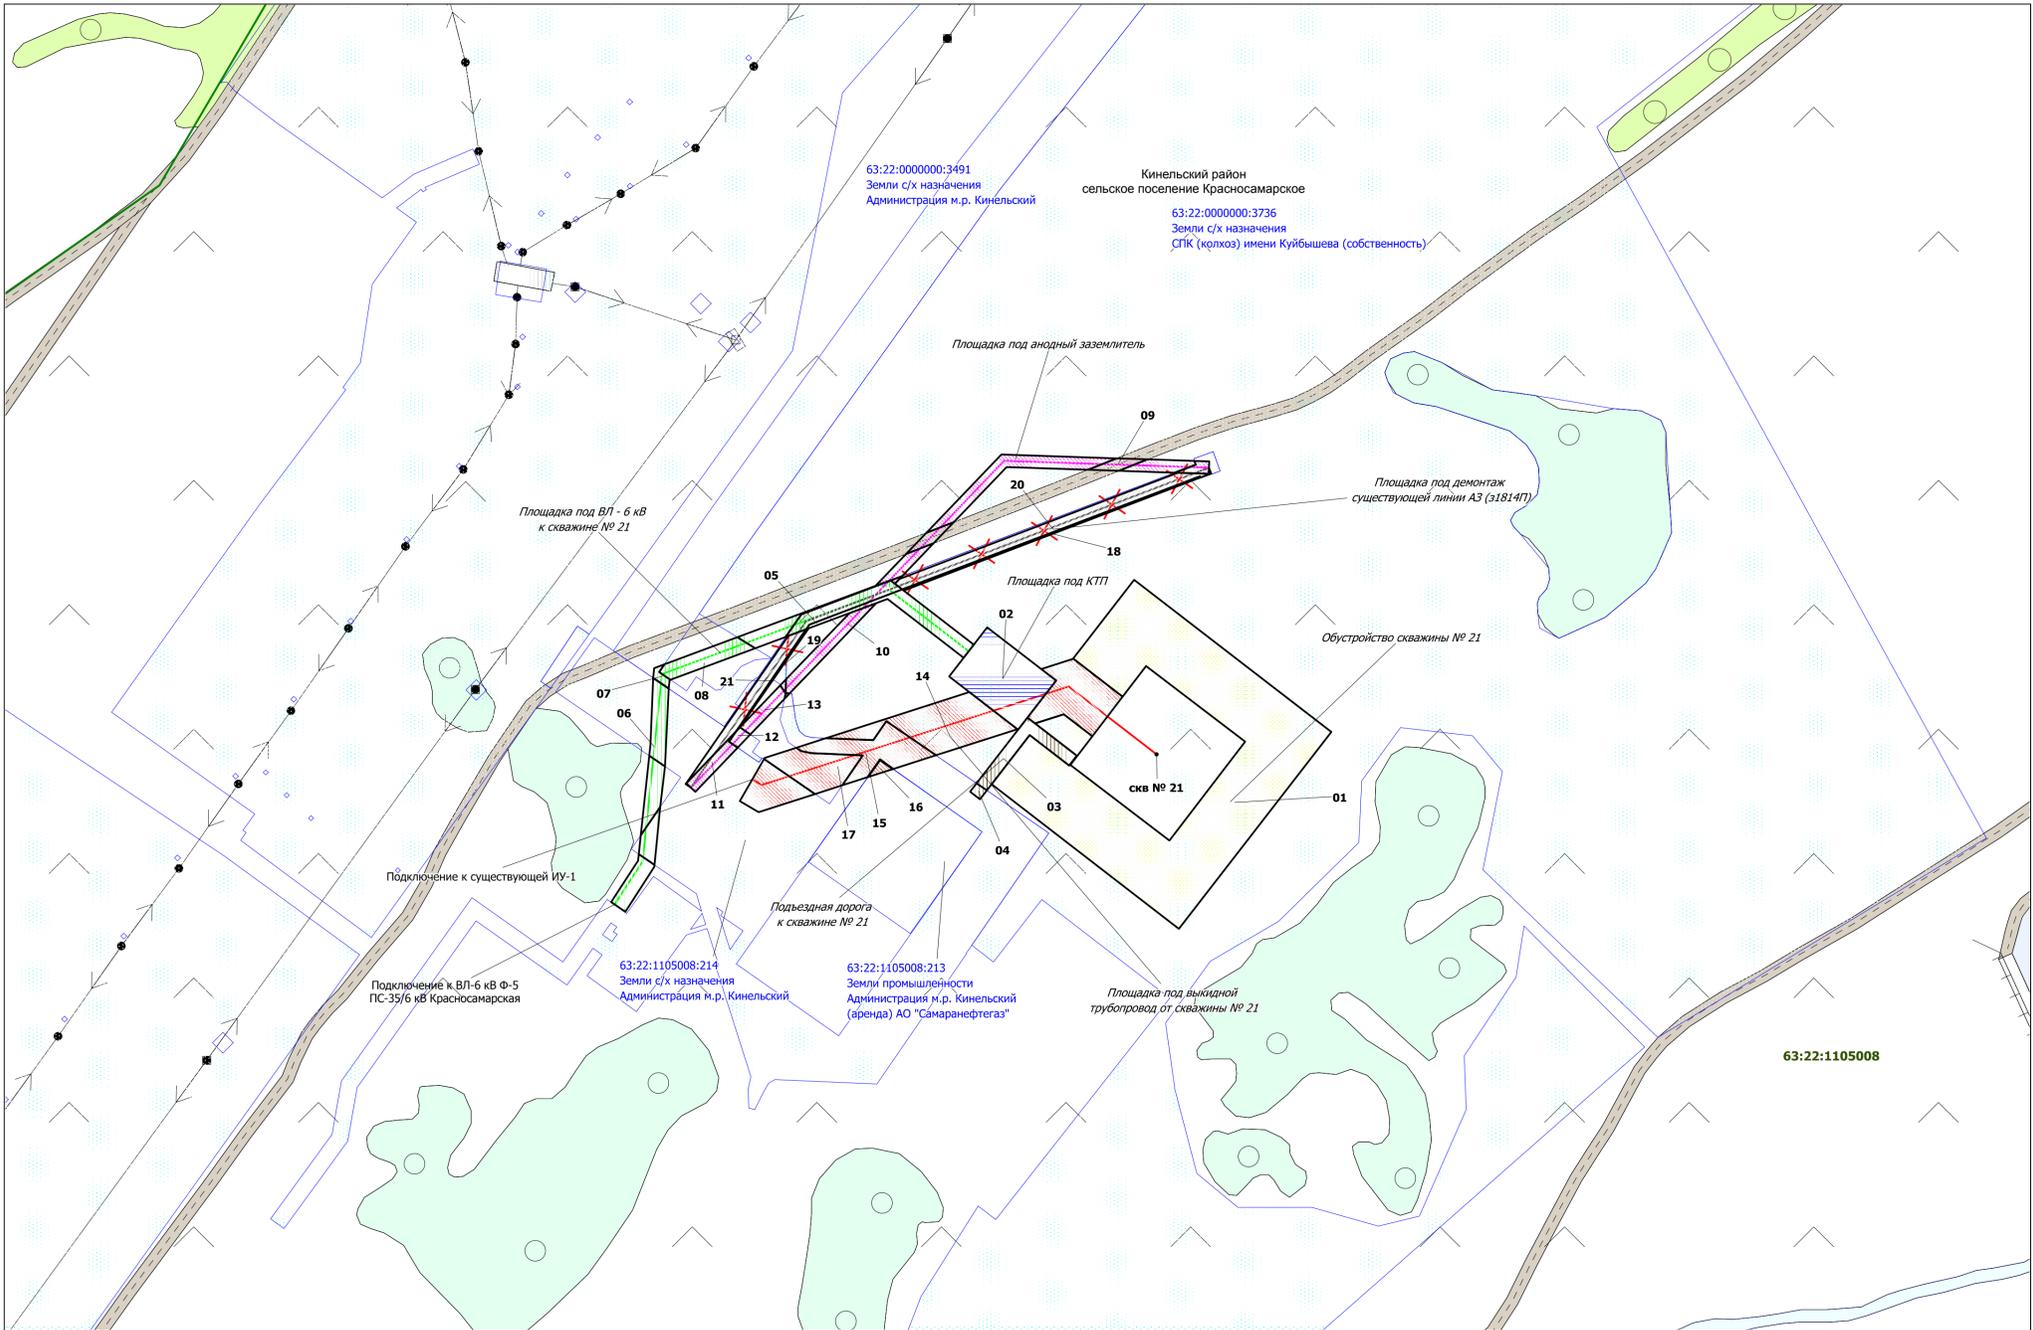

**Условные обозначения**

- трасса линии анодного заземления
- трасса ВЛ - 6 кВ
- трасса демонтажной линии анодного заземления (1814П)
- трасса выкидного трубопровода от скважины № 21
- площадка под подъездную дорогу к скважине № 21
- площадка под КТП
- площадка под обустройство скважины № 21
- площадка под строительство выкидного трубопровода от скважины № 21
- площадка под строительство ВЛ - 6 кВ
- площадка под строительство линии анодного заземления
- площадка под демонтаж существующей линии анодного заземления (1814П)
- границы земельных участков по сведениям из ЕГРН
- границы кадастровых кварталов

**Площади и протяженности:**

1. Площадка под обустройство скважины № 21 — 1,36 га
2. Площадка под КТП — 0,12 га
3. Проектируемый выкидной трубопровод от скважины № 21 — 230 м
4. Проектируемая ВЛ — 6кВ к скважине № 21 — 300 м
5. Проектируемая линия анодного заземления — 320 м
6. Проектируемая подъездная дорога — 80 м
7. Демонтаж кабеля ГАЗ — 300 м

Наименование	Должностного Лица	Условия	Согласования	Подпись	Печать	ФИО
Собственник земельного участка 63:22:0000000:3736 СПК (колхоз) имени Куйбышева		Согласовано				М.Ю. Костин
Заместитель генерального директора по перспективному планированию и развитию производства АО "Самаранефтегаз"		Согласовано				О.В. Гладнов
Начальник управления земельно-строительных работ ООО "СамараНИПИнефть"		Согласовано				Д.В. Клименко

<b>Заказчик: АО "Самаранефтегаз"</b>				6399П "Сбор нефти и газа со скважины № 21 Низовского месторождения" в границах сельского поселения Красносамарское муниципального района Кинельский Самарской области			
Изм.	Лист	№ документа	Подпись	Дата	Стадия	Лист	Листов
Разработал	Кузьменко П.В.				П	1	1
Проверил	Чубенко М.А.						
Н.контр.							

ООО "СамараНИПИнефть"  
Формат А1