



Схема согласования места размещения объекта строительства АО "Самаранефтегаз":
6412П "Сбор нефти и газа со скважины № 3 Западно-Коммунарского месторождения" в
границах сельского поселения Красносамарское Кинельского района Самарской области

Номер	Кадастровый номер	Обозначение	Характеристика части	Правообладатель	Категория	Разрешенное использование	Местоположение
01	63:22:0000000:3736	:3736/чзу1	Площадка под обустройство скважины	СПК (колхоз) имени Куйбышева	Земли с/х назначения	Для сельскохозяйственного производства	Самарская область, Кинельский район, в районе с.Красносамарское, п.Поплавский, п.Лебяжий, п.Круглинский, с.Красная Самарка
02	63:22:1105001	:3У1	Площадка под обустройство скважины	Администрация м.р. Кинельский	Земли с/х назначения	Трубопроводный транспорт	Самарская область, Кинельский район, сельское поселение Красносамарское
03	63:22:0000000:149	:149/чзу2	Проектируемая подъездная дорога к скважине №3	Министерство транспорта и автомобильных дорог Самарской области (ПБП)	Земли промышленности, энергетики, транспорта, связи, радиовещания, телевидения, информатики, земли для обеспечения космической деятельности, земли обороны, безопасности и земли иного специального назначения	Под автомобильной дорогой "Кинель-Богатое"-Круглинский	Самарская обл, р-н Кинельский, автомобильная дорога "Кинель-Богатое" - Круглинский
04	63:22:0000000:3736	:3736/чзу2	Проектируемая подъездная дорога к скважине №3	СПК (колхоз) имени Куйбышева	Земли с/х назначения	Для сельскохозяйственного производства	Самарская область, Кинельский район, в районе с.Красносамарское, п.Поплавский, п.Лебяжий, п.Круглинский, с.Красная Самарка
05	63:22:0000000:149	:149/чзу1	Площадка под устройство примыкания автодороги	Министерство транспорта и автомобильных дорог Самарской области (ПБП)	Земли промышленности, энергетики, транспорта, связи, радиовещания, телевидения, информатики, земли для обеспечения космической деятельности, земли обороны, безопасности и земли иного специального назначения	Под автомобильной дорогой "Кинель-Богатое"-Круглинский	Самарская обл, р-н Кинельский, автомобильная дорога "Кинель-Богатое" - Круглинский
06	63:22:0000000:3736	:3736/чзу3	Площадка под устройство примыкания автодороги	СПК (колхоз) имени Куйбышева	Земли с/х назначения	Для сельскохозяйственного производства	Самарская область, Кинельский район, в районе с.Красносамарское, п.Поплавский, п.Лебяжий, п.Круглинский, с.Красная Самарка
07	63:22:0000000:3820	:3820/чзу2	Площадка под строительство ВЛ - 6 кВ	Администрация м.р. Кинельский	Земли с/х назначения	Трубопроводный транспорт	Самарская область, Кинельский район, сельское поселение Красносамарское
08	63:22:0000000:3736	:3736/чзу4	Площадка под строительство ВЛ - 6 кВ	СПК (колхоз) имени Куйбышева	Земли с/х назначения	Для сельскохозяйственного производства	Самарская область, Кинельский район, в районе с.Красносамарское, п.Поплавский, п.Лебяжий, п.Круглинский, с.Красная Самарка
09	63:22:0000000:3820	:3820/чзу1	Площадка под строительство выкидного трубопровода	Администрация м.р. Кинельский	Земли с/х назначения	Трубопроводный транспорт	Самарская область, Кинельский район, сельское поселение Красносамарское
10	63:22:0000000:3736	:3736/чзу5	Площадка под строительство выкидного трубопровода	СПК (колхоз) имени Куйбышева	Земли с/х назначения	Для сельскохозяйственного производства	Самарская область, Кинельский район, в районе с.Красносамарское, п.Поплавский, п.Лебяжий, п.Круглинский, с.Красная Самарка
11	63:22:0000000:3736	:3736/чзу6	Площадка под устройство примыкания автодороги	СПК (колхоз) имени Куйбышева	Земли с/х назначения	Для сельскохозяйственного производства	Самарская область, Кинельский район, в районе с.Красносамарское, п.Поплавский, п.Лебяжий, п.Круглинский, с.Красная Самарка
12	63:22:0000000:3736	:3736/чзу7	Проектируемая подъездная дорога к скважине №3	СПК (колхоз) имени Куйбышева	Земли с/х назначения	Для сельскохозяйственного производства	Самарская область, Кинельский район, в районе с.Красносамарское, п.Поплавский, п.Лебяжий, п.Круглинский, с.Красная Самарка
13	63:22:0000000:3736	:3736/чзу8	Площадка под строительство КТП	СПК (колхоз) имени Куйбышева	Земли с/х назначения	Для сельскохозяйственного производства	Самарская область, Кинельский район, в районе с.Красносамарское, п.Поплавский, п.Лебяжий, п.Круглинский, с.Красная Самарка
Итого							

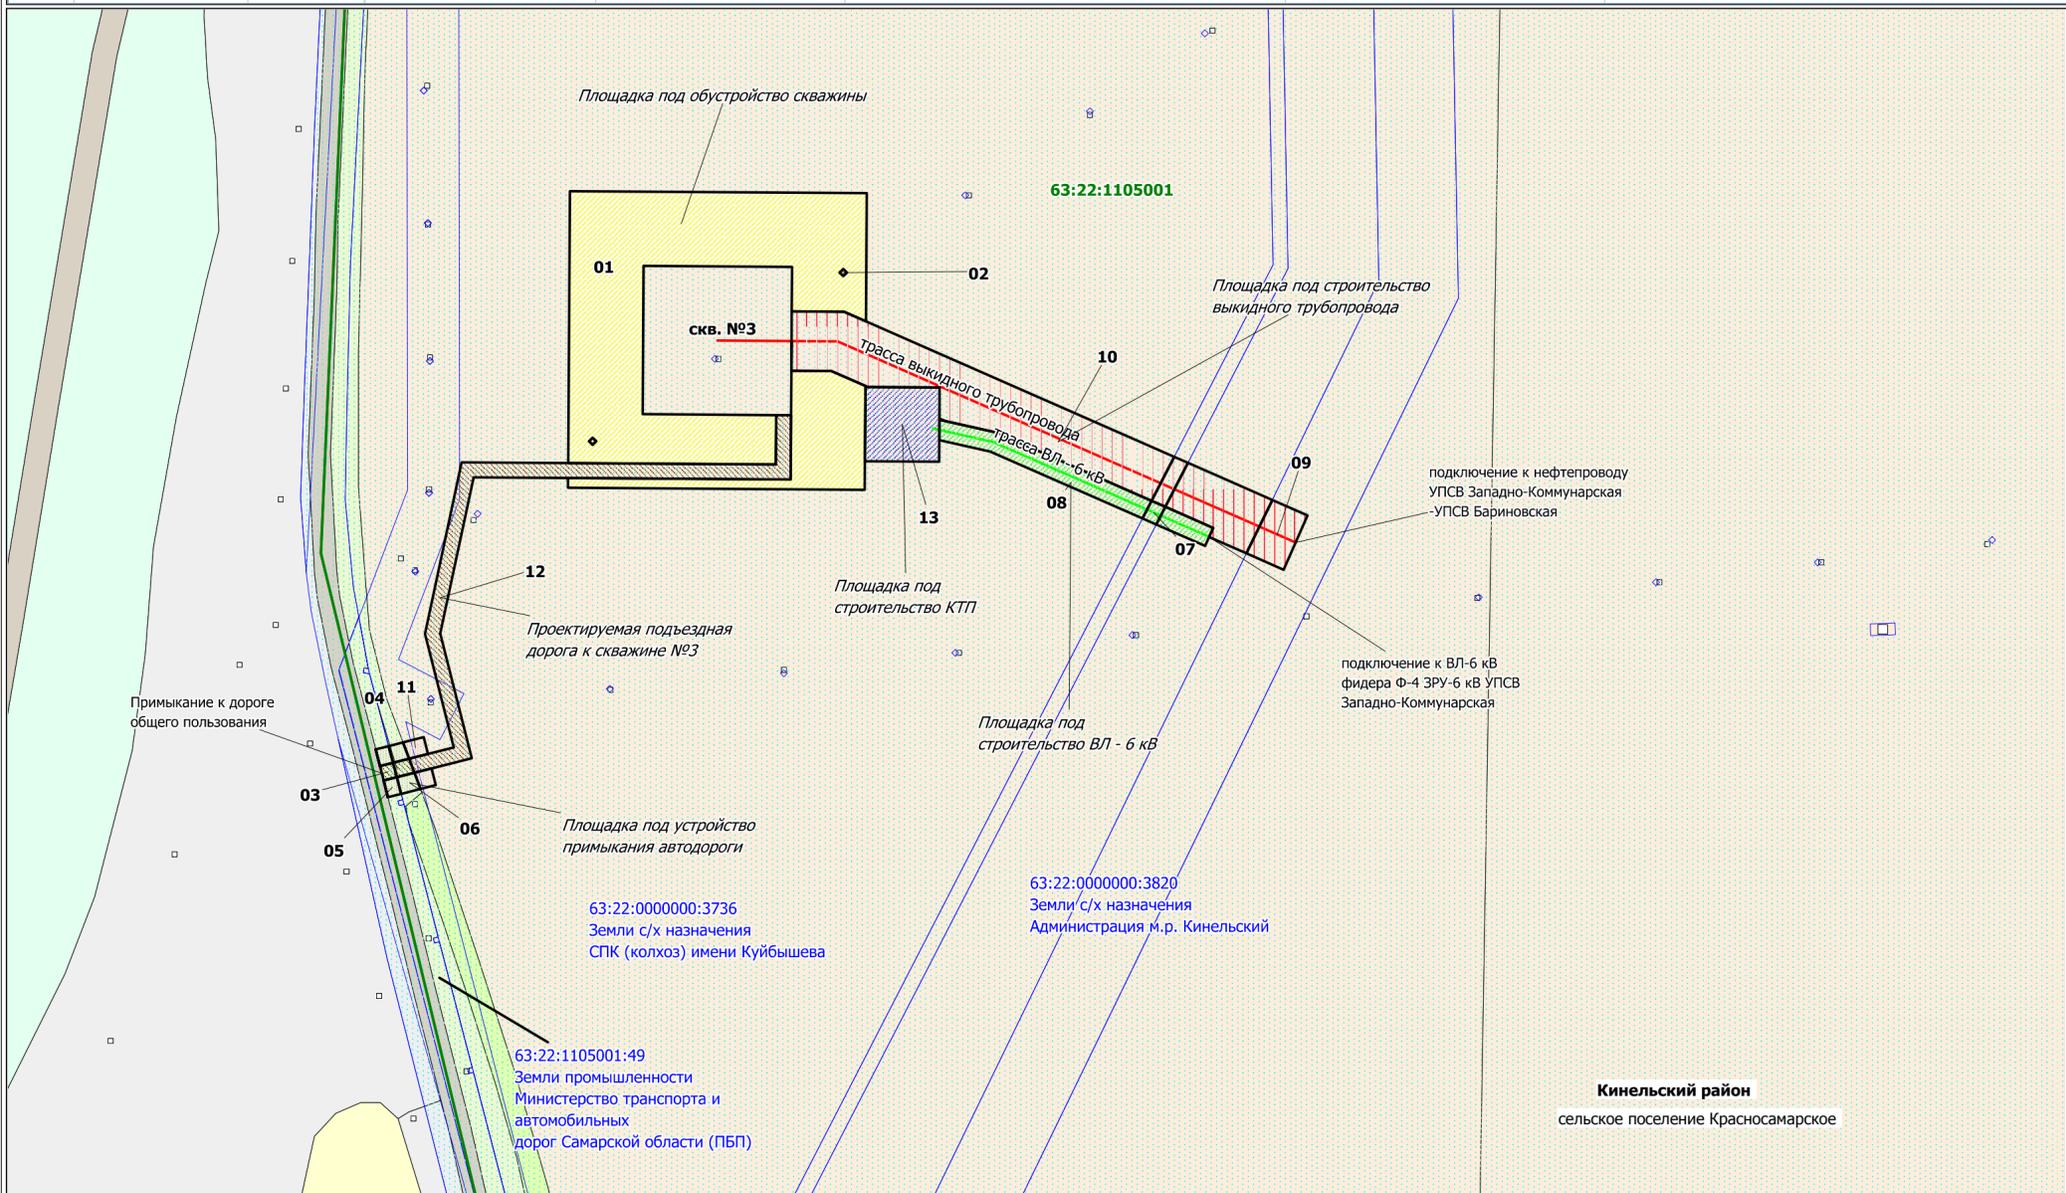

Обзорная схема М 1:50000

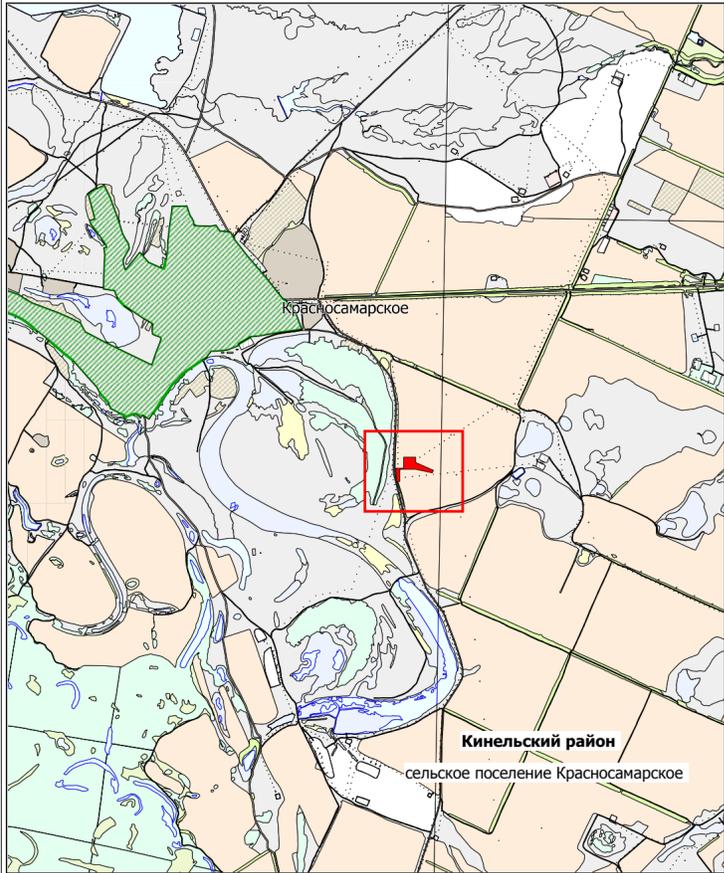

Условные обозначения

- трасса проектируемой ВЛ-6 кВ
- трасса проектируемого выкидного трубопровода
- площадка под строительство КТП
- площадка под строительство ВЛ-6 кВ
- площадка под строительство выкидного трубопровода
- площадка под устройство примыкания автодороги
- проектируемая подъездная дорога к скважине
- площадка под обустройство скважины
- граница кадастровых кварталов
- границы земельных участков по сведениям из ЕГРН

Площади и протяженности:

№	Наименование	Площадь/Протяженность
1.	Площадка под обустройство скважины № 3	— 1,36 га
2.	Площадка под КТП	— 0,09 га
3.	Проектируемый выкидной трубопровод от скважины № 3	— 250 м
4.	Проектируемая ВЛ — 6кВ к скважине № 3	— 120 м
5.	Проектируемая подъездная дорога	— 300 м
6.	Площадка под устройство примыкания автодороги	— 0,04 м

Наименование Должностного Лица	Условия Согласования	Подпись Печать	ФИО
Собственник земельного участка 63:22:0000000:3736 СПК (колхоз) имени Куйбышева	Согласовано		
Главный маркшейдер АО "Самаранефтегаз"	Согласовано		М.Ю. Костин
Заместитель генерального директора по перспективному планированию и развитию производства АО "Самаранефтегаз"	Согласовано		О.В. Глузнов
Начальник управления землеустроительных работ ООО "СамараНИПИнефть"	Согласовано		Д.В. Кдименко

Заказчик: АО "Самаранефтегаз"				6412П "Сбор нефти и газа со скважины № 3 Западно-Коммунарского месторождения" в границах сельского поселения Красносамарское Кинельского района Самарской области			
Изм.	Лист	№ документа	Подпись	Дата	Стадия	Лист	Листов
			Кузьменко П.В.		П	1	1
			Чубенко М.А.				
Н.контроль				Схема согласования места размещения объекта строительства М 1:2000			ООО "СамараНИПИнефть"