



Схема согласования места размещения для объекта строительства АО "Самаранефтегаз":
8107П "Сбор нефти и газа со скважины №2291 Бариновско-Лебяжинского месторождения"
в границах сельского поселения Домашка муниципального района Кинельский Самарской области

Номер	Кв	Кадастровый_номер_ЗУ	Образующий_ЗУ	Наименование_сооружения	Категория_земель	Вид_разрешенного_использования	Правообладатель_ЗУ	Местоположение_ЗУ	Площадь_кв_м
01	63:	63:22:0000000:4069	:4069/чзу1	проектируемая подъездная дорога	Земли с/х назначения	Для размещения объектов сельскохозяйственного назначения и сельскохозяйственных угодий	Попова Анна Ивановна	Самарская область, Кинельский район, сельское поселение Домашка	3645
02	63:	63:22:0000000:4069	:4069/чзу2	площадка под строительство КТП	Земли с/х назначения	Для размещения объектов сельскохозяйственного назначения и сельскохозяйственных угодий	Попова Анна Ивановна	Самарская область, Кинельский район, сельское поселение Домашка	609
03	63:	63:22:0000000:4069	:4069/чзу3	площадка для бригад ТКРС	Земли с/х назначения	Для размещения объектов сельскохозяйственного назначения и сельскохозяйственных угодий	Попова Анна Ивановна	Самарская область, Кинельский район, сельское поселение Домашка	3319
04	63:	63:22:0000000:4069	:4069/чзу4	площадка под строительство ВЛ-6 кВ	Земли с/х назначения	Для размещения объектов сельскохозяйственного назначения и сельскохозяйственных угодий	Попова Анна Ивановна	Самарская область, Кинельский район, сельское поселение Домашка	1208
05	63:	63:22:0000000:4069	:4069/чзу5	площадка под демонтаж ЭХЗ	Земли с/х назначения	Для размещения объектов сельскохозяйственного назначения и сельскохозяйственных угодий	Попова Анна Ивановна	Самарская область, Кинельский район, сельское поселение Домашка	999
06	63:	63:22:0000000:4069	:4069/чзу6	площадка под строительство выкидного трубопровода	Земли с/х назначения	Для размещения объектов сельскохозяйственного назначения и сельскохозяйственных угодий	Попова Анна Ивановна	Самарская область, Кинельский район, сельское поселение Домашка	18974
07	63:	63:22:0000000:4069	:4069/чзу7	обустройство скважины №2291	Земли с/х назначения	Для размещения объектов сельскохозяйственного назначения и сельскохозяйственных угодий	Попова Анна Ивановна	Самарская область, Кинельский район, сельское поселение Домашка	7828
08	63:	63:22:0000000:4069	:4069/чзу8	площадка под строительство ЭХЗ	Земли с/х назначения	Для размещения объектов сельскохозяйственного назначения и сельскохозяйственных угодий	Попова Анна Ивановна	Самарская область, Кинельский район, сельское поселение Домашка	2456
Итого:									39038

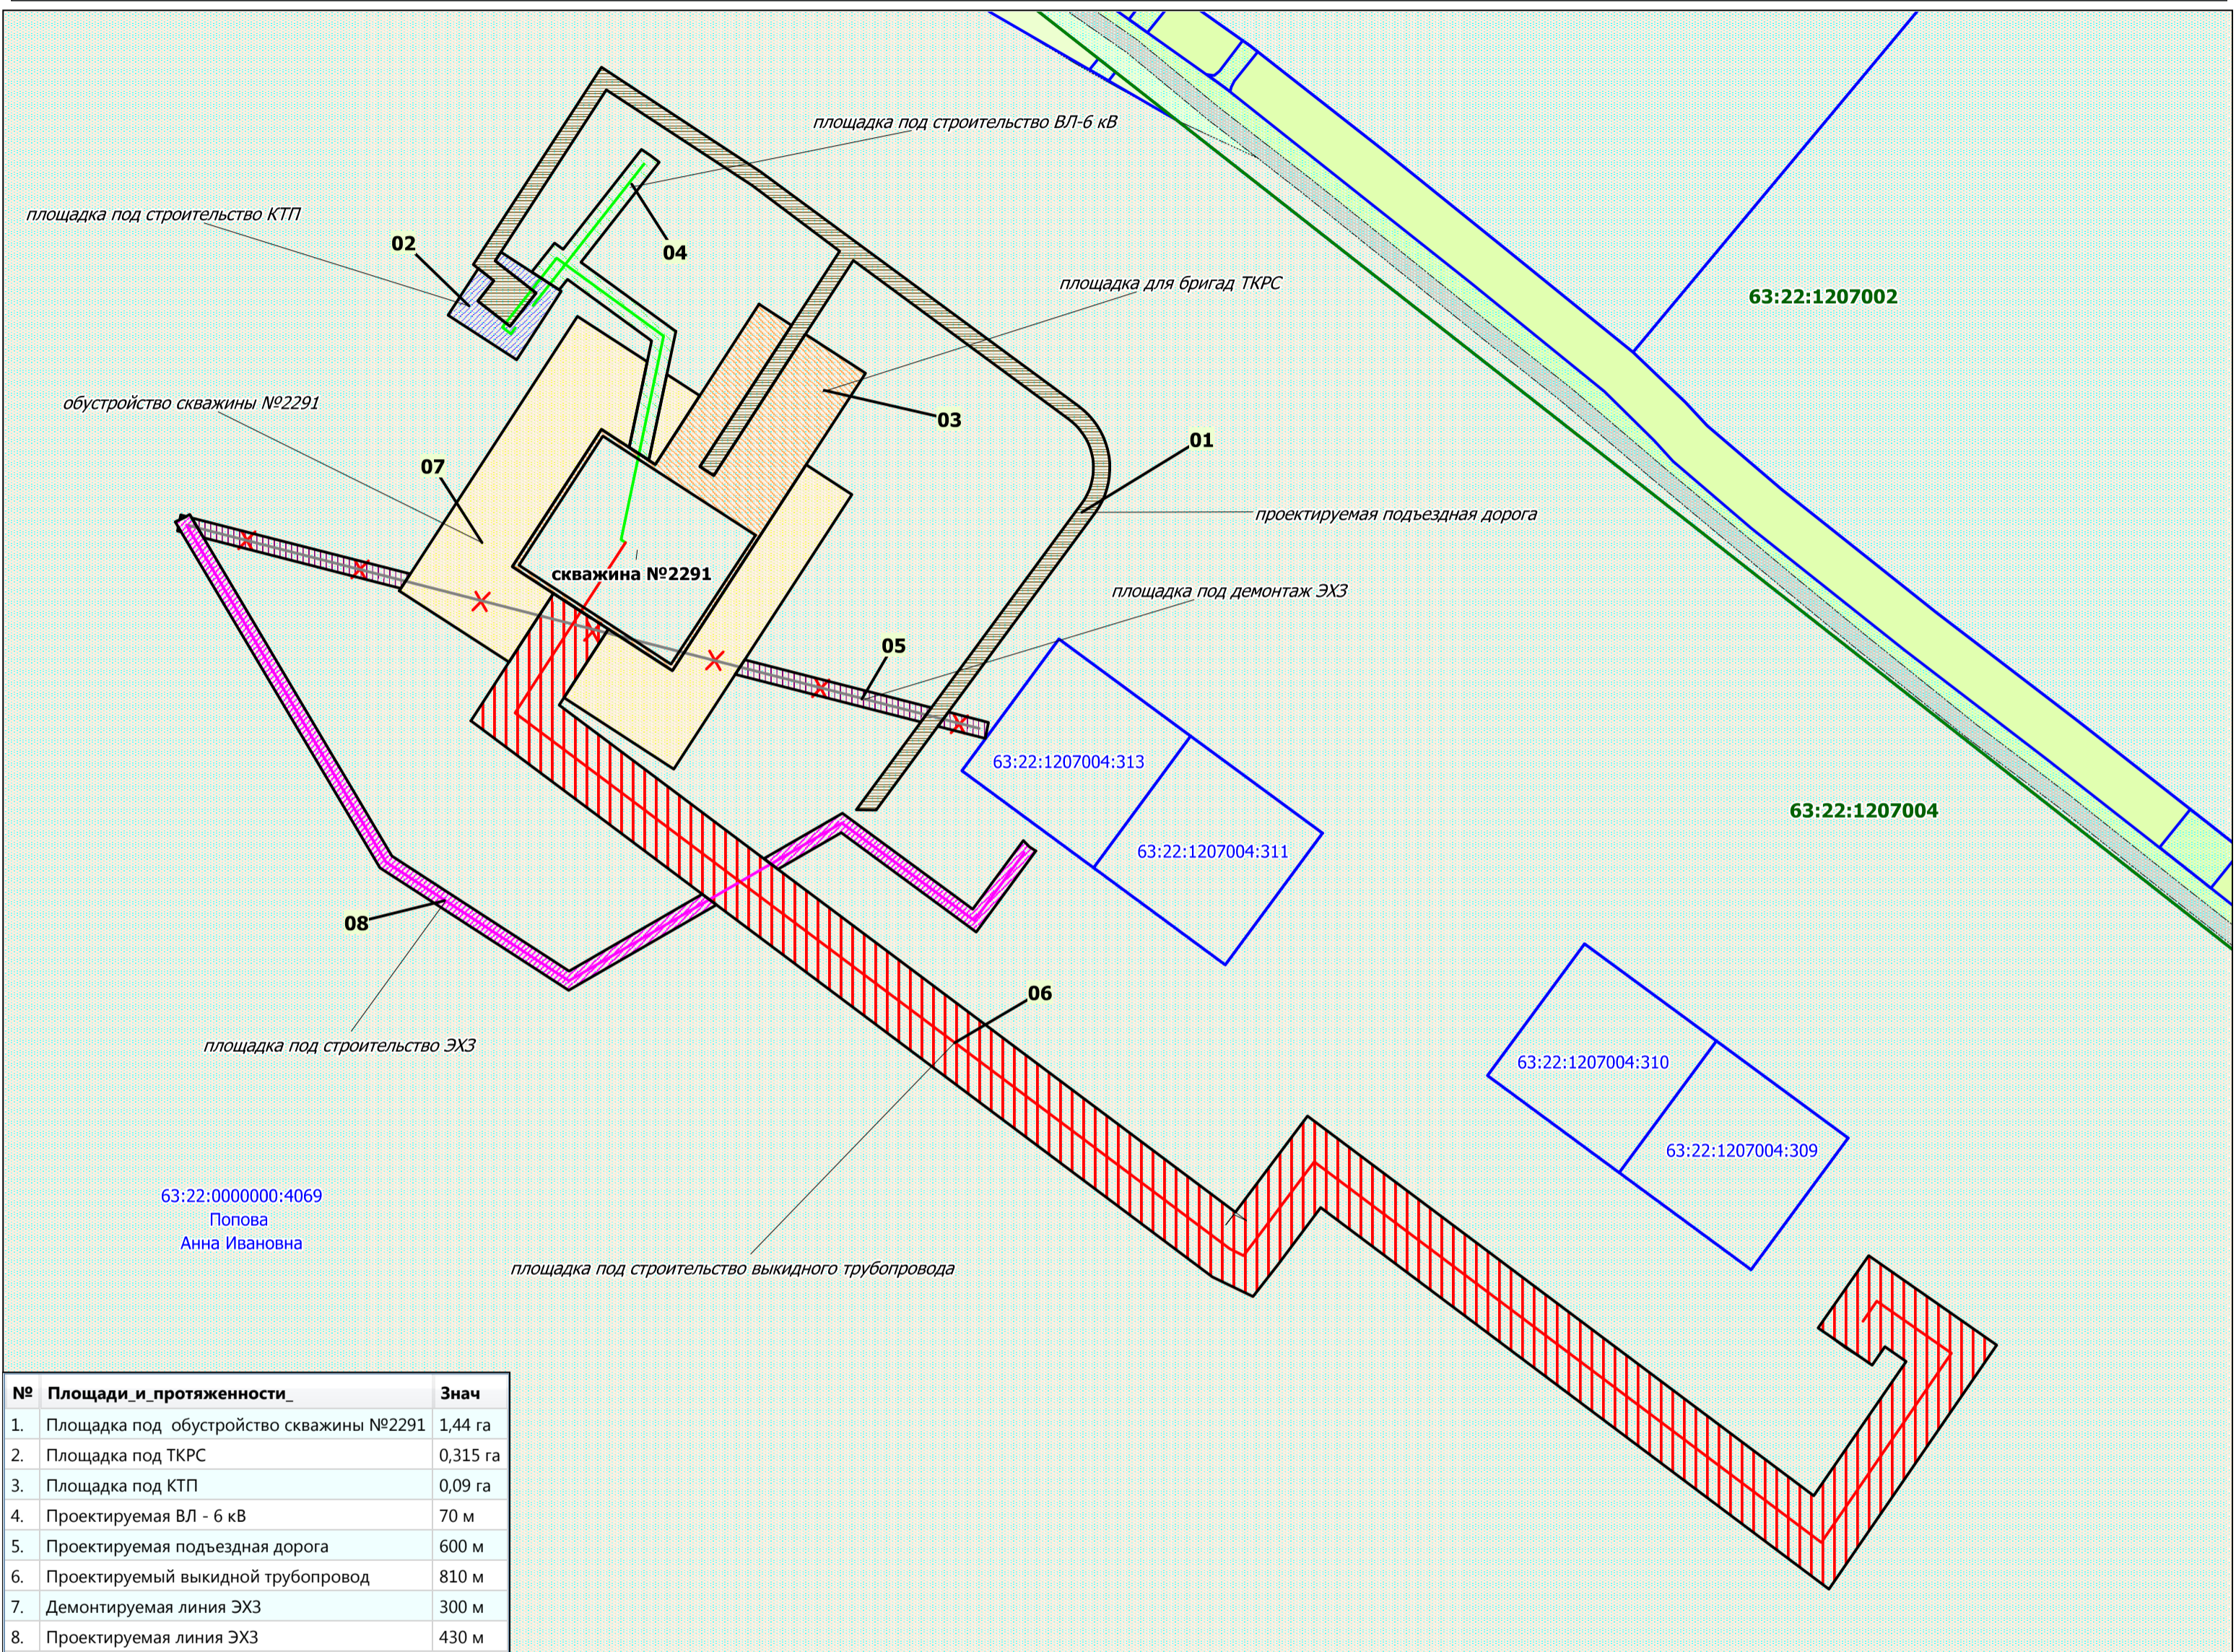

№	Площади и протяженности	Знач
1.	Площадка под обустройство скважины №2291	1,44 га
2.	Площадка под ТКРС	0,315 га
3.	Площадка под КТП	0,09 га
4.	Проектируемая ВЛ - 6 кВ	70 м
5.	Проектируемая подъездная дорога	600 м
6.	Проектируемый выкидной трубопровод	810 м
7.	Демонтируемая линия ЭХЗ	300 м
8.	Проектируемая линия ЭХЗ	430 м

Обзорная схема М 1:100000

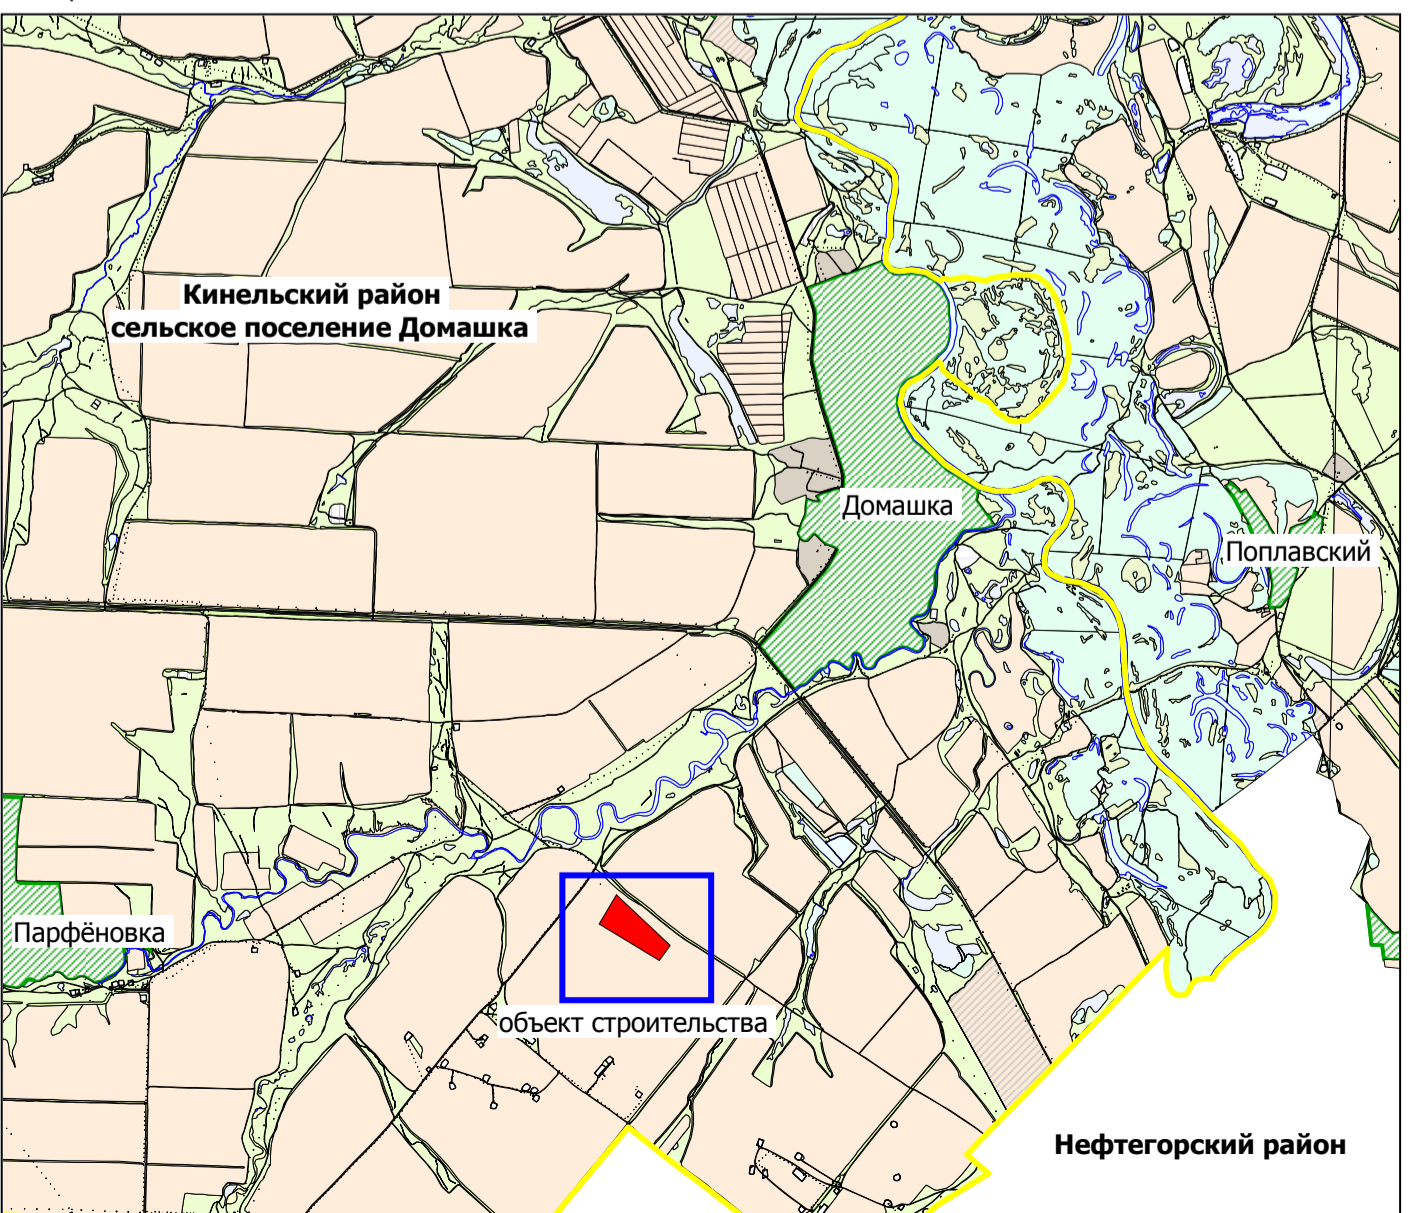

Условные обозначения

- проектируемая подъездная дорога
- площадка под строительство КТП
- площадка для бригад ТКРС
- площадка под строительство ВЛ-6 кВ
- площадка под демонтаж ЭХЗ
- площадка под строительство выкидного трубопровода
- обустройство скважины №2291
- площадка под строительство ЭХЗ
- трасса проектируемой ВЛ-6 кВ
- трасса проектируемого выкидного трубопровода
- трасса демонтируемой линии ЭХЗ
- трасса проектируемой линии ЭХЗ
- граница кадастрового квартала
- границы земельных участков по сведениям из ЕГРН
- граница сельского поселения

Наименование_Должностного_Лица	Условия_Согласования	Подпись_Печать	ФИО			
Собственник земельного участка 63:22:0000000:4069	Согласовано		Попова Анна Ивановна			
Главный маркшейдер АО "Самаранефтегаз"	Согласовано		М.Ю. Костин			
Заместитель генерального директора по перспективному планированию и развитию производства АО "Самаранефтегаз"	Согласовано		О.В. Глузунов			
Начальник управления землеустроительных работ ООО "СамараНИПИнефть"	Согласовано		Д.В. Клименко			
Заказчик: АО "Самаранефтегаз"						
8107П "Сбор нефти и газа со скважины №2291 Бариновско-Лебяжинского месторождения" в границах сельского поселения Домашка муниципального района Кинельский Самарской области						
Изм.	Лист	№ документа	Подпись	Дата		
	Разработал	Кузьменко П.В.				
	Проверил	Чубенко М.А.				
Схема согласования места размещения объекта строительства				Стадия	Лист	Листов
				п	1	1
Масштаб 1:2000				ООО "СамараНИПИнефть"		