




Схема согласования места размещения объекта строительства АО "Самаранефтегаз":  
"Поглощающие скважины №№ 9004, 9005 Ново-Запрудненского месторождения"  
на территории муниципального района Кинельский Самарской области, в границах сельского поселения Алакаевка

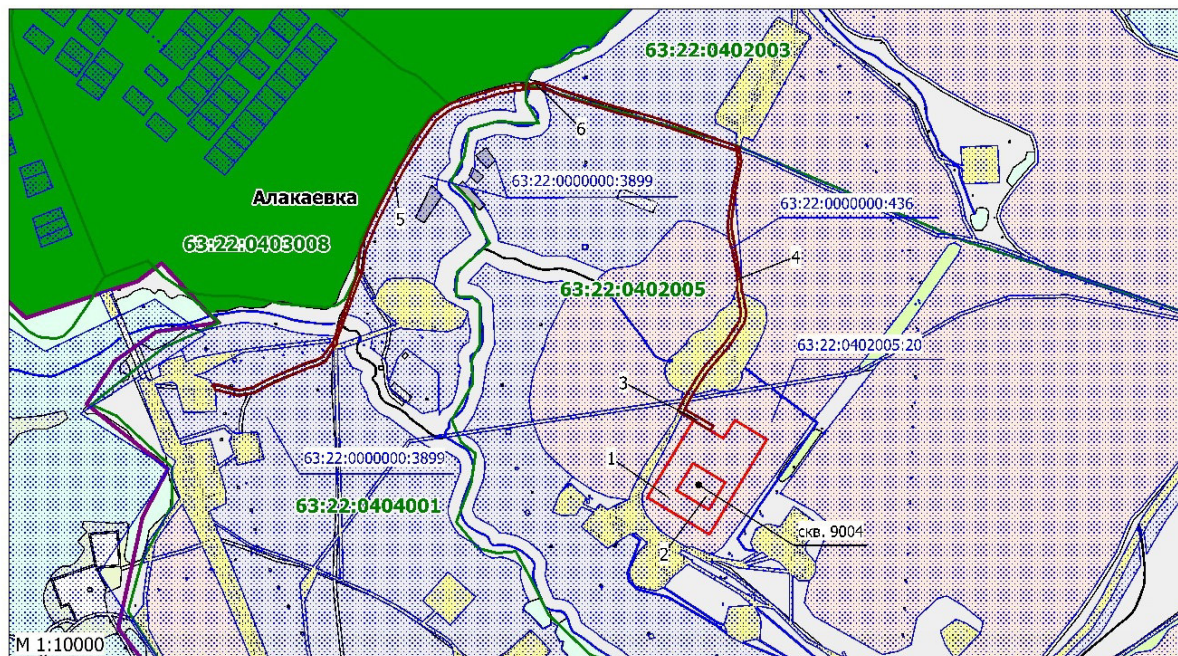

Обзорная схема



УСЛОВНЫЕ ОБОЗНАЧЕНИЯ:

- 63:XX:XXXXXX - Границы и номер кадастрового квартала
- 63:XX:XXXXXX:X - Граница кадастрового участка по сведениям ЕГРН и его номер
- Подъездная дорога к скважине
- Площадка под бурение скважины
- Ранее отведенная подъездная дорога
- Границы района


Примечание: Площадки под скважинами №9004, 9005 нанесены в соответствии с координатами предоставленными заказчиком. Подъездная дорога к скважине №9005 протяженностью L= 3750 м отведена ранее в проекте к скважине № 569. Протяженность проектируемых подъездных дорог составляет L= 2940м. Ширина дороги - 10 м.





Схема согласования места размещения объекта строительства АО "Самаранефтегаз":  
"Поглощающая скважина № 9005 Ново-Запрудненского месторождения"  
на территории муниципального района Кинельский Самарской области, в границах сельских поселений Сколково, Алакаевка

Обзорная схема

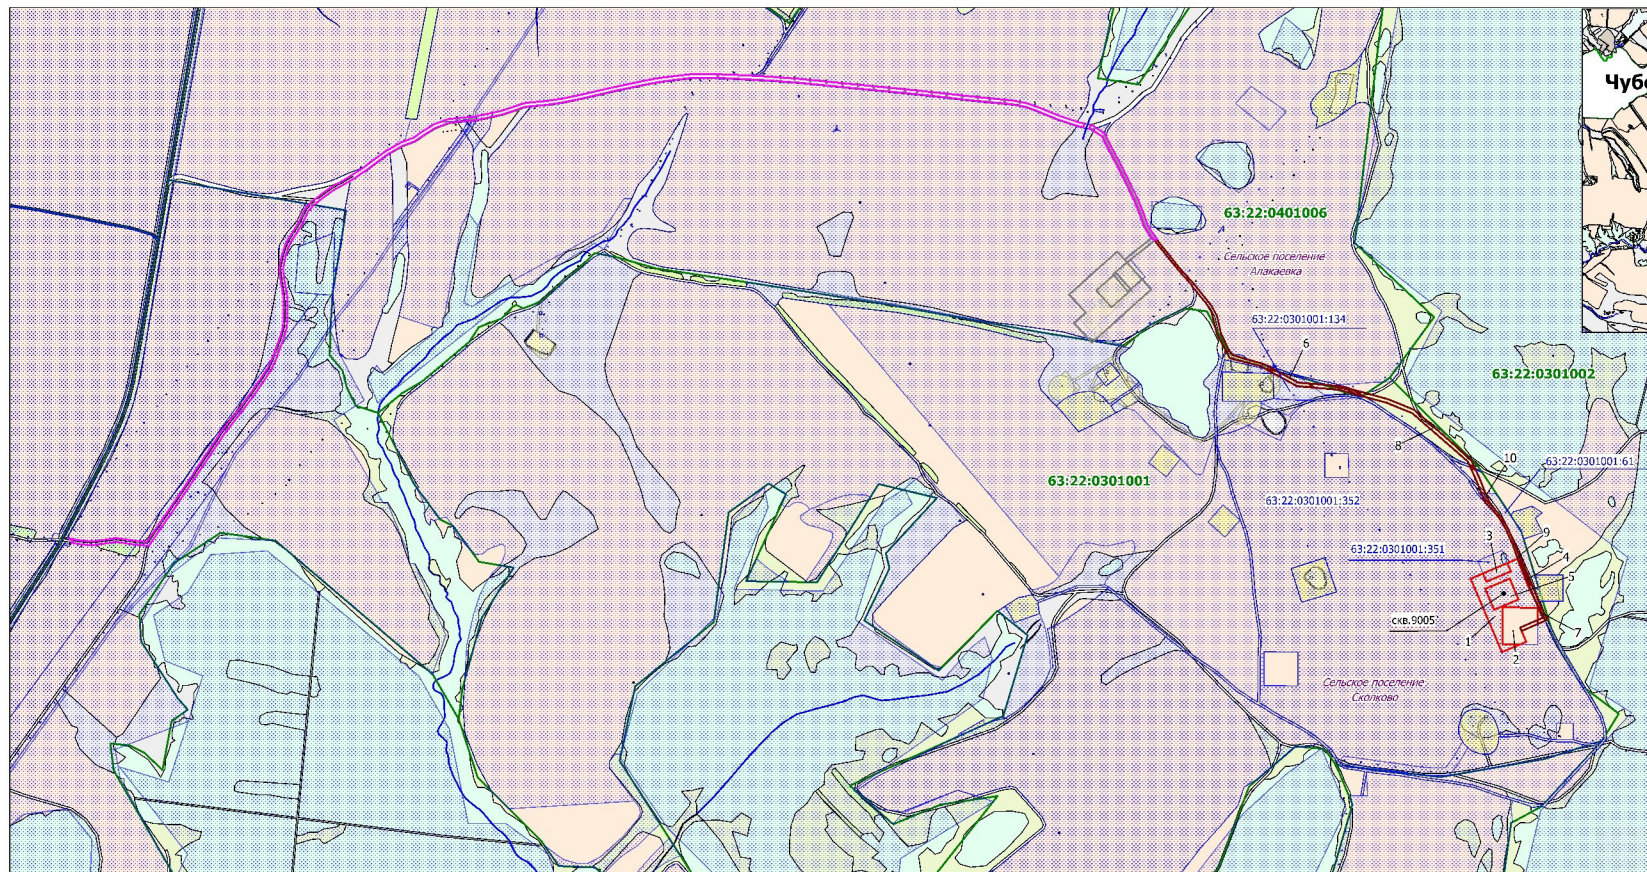

М 1:10000

- УСЛОВНЫЕ ОБОЗНАЧЕНИЯ:
- 63:XX:XXXXXXX - Границы и номер кадастрового квартала
  - 63:XX:XXXXXXX:K - Граница кадастрового участка по сведениям ЕГРН и его номер
  - Подъездная дорога к скважине
  - Площадка под бурение скважины
  - Границы ранее запроектированной подъездной дороги к скважине №596

Примечание: Площадка под скважиной №9005 нанесена в соответствии с координатами предоставленными заказчиком. Подъездная дорога к скважинам L= 3760м отведена в раннем проекте к скважине №596. Протяженность проектируемой подъездной дороги составляет L=1630 м. Ширина дороги - 10 м.