

ГРАФИЧЕСКОЕ ОПИСАНИЕ

Публичный сервитут в отношении земель и земельных участков в целях эксплуатации линейного объекта системы газоснабжения федерального значения «Газопровод отвод к газораспределительной станции – 27» и его неотъемлемых технологических частей

(наименование объекта, местоположение границ которого описано (далее - объект)

Раздел 1

Сведения об объекте		
№ п/п	Характеристики объекта	Описание характеристик
1	2	3
1	Местоположение объекта	Самарская область, Кинельский м.р-н, Алакаевка с.п., Алакаевка с
2	Площадь объекта $\pm$ величина погрешности определения площади ($P \pm \Delta P$)	94 235 м ² $\pm$ 2 686 м ²
3	Иные характеристики объекта	Публичный сервитут в отношении земель и земельных участков в целях эксплуатации линейного объекта системы газоснабжения федерального значения «Газопровод отвод к газораспределительной станции – 27» и его неотъемлемых технологических частей, в соответствии с пунктом 3, статьи 3.6 Федерального закона от 25.10.2001 № 137-ФЗ «О введении в действие Земельного кодекса Российской Федерации». Срок публичного сервитута 49 лет. Обладатель публичного сервитута: Публичное акционерное общество "Газпром", ИНН - 7736050003, ОГРН - 1027700070518, почтовый адрес: БОКС 1255, Санкт- Петербург, 200961, адрес электронной почты: gazprom@gazprom.ru, тел.: 8 (812) 413-74-44

Раздел 2

Сведения о местоположении границ объекта					
1. Система координат МСК-63, зона 2					
2. Сведения о характерных точках границ объекта					
Обозначение характерных точек границ	Координаты, м		Метод определения координат характерной точки	Средняя квадратическая погрешность положения характерной точки (Mt), м	Описание обозначения точки на местности (при наличии)
	X	Y			
1	2	3	4	5	6
1	413 102,59	2 214 517,91	Аналитический метод	0,10	—
2	413 099,97	2 214 518,43		0,10	
3	413 098,84	2 214 518,23		0,10	
4	413 098,10	2 214 517,59		0,10	
5	413 097,75	2 214 516,67		0,10	
6	413 097,88	2 214 515,70		0,10	
7	413 098,46	2 214 514,90		0,10	
8	413 099,35	2 214 514,48		0,10	
9	413 100,92	2 214 514,16		0,10	
10	413 101,79	2 214 513,99		0,10	
11	413 116,18	2 214 511,06		0,10	
12	413 133,95	2 214 507,16		0,10	
13	413 134,44	2 214 507,12		0,10	
14	413 134,88	2 214 507,18		0,10	
15	413 141,08	2 214 508,81		0,10	
16	413 141,89	2 214 509,02		0,10	
17	413 142,23	2 214 509,15		0,10	
18	413 150,40	2 214 513,06		0,10	
19	413 153,23	2 214 514,41		0,10	
20	413 155,80	2 214 515,63		0,10	
21	413 159,28	2 214 517,30		0,10	
22	413 333,15	2 214 546,74		0,10	
23	413 363,78	2 214 551,92		0,10	
24	413 373,99	2 214 552,70		0,10	
25	413 395,35	2 214 554,32		0,10	
26	413 399,92	2 214 554,67		0,10	
27	413 425,10	2 214 556,49		0,10	
28	413 437,69	2 214 557,41		0,10	
29	413 450,29	2 214 558,32		0,10	
30	413 455,92	2 214 547,42		0,10	
31	413 456,65	2 214 546,69		0,10	
32	413 457,65	2 214 546,42		0,10	
33	413 458,25	2 214 546,52		0,10	
34	413 477,97	2 214 552,71		0,10	
35	413 488,81	2 214 530,13		0,10	
36	413 494,35	2 214 520,85		0,10	
37	413 507,78	2 214 504,84		0,10	
38	413 524,26	2 214 491,96		0,10	
39	413 543,05	2 214 482,80		0,10	
40	413 559,88	2 214 478,29		0,10	
41	413 580,74	2 214 476,83		0,10	
42	413 601,44	2 214 479,75		0,10	
43	413 618,52	2 214 485,68		0,10	
44	413 619,48	2 214 486,13		0,10	
45	413 620,47	2 214 486,59		0,10	
46	413 642,48	2 214 497,04		0,10	
47	413 644,63	2 214 498,05		0,10	

Раздел 2

Сведения о местоположении границ объекта					
1	2	3	4	5	6
48	413 645,82	2 214 498,62	Аналитический метод	0,10	—
49	413 648,09	2 214 499,72		0,10	
50	413 649,83	2 214 500,60		0,10	
51	413 665,25	2 214 510,48		0,10	
52	413 665,51	2 214 510,69		0,10	
53	413 680,33	2 214 525,00		0,10	
54	413 680,52	2 214 525,23		0,10	
55	413 692,02	2 214 542,28		0,10	
56	413 692,20	2 214 542,61		0,10	
57	413 699,87	2 214 561,61		0,10	
58	413 700,00	2 214 562,04		0,10	
59	413 703,55	2 214 582,21		0,10	
60	413 703,58	2 214 582,62		0,10	
61	413 703,32	2 214 590,13		0,10	
62	413 703,09	2 214 596,77		0,10	
63	413 711,11	2 214 597,27		0,10	
64	413 735,83	2 214 598,83		0,10	
65	413 737,08	2 214 598,94		0,10	
66	413 738,07	2 214 599,07		0,10	
67	413 739,06	2 214 599,24		0,10	
68	413 753,74	2 214 602,11		0,10	
69	413 754,94	2 214 602,35		0,10	
70	413 758,57	2 214 603,06		0,10	
71	413 771,82	2 214 605,08		0,10	
72	413 792,02	2 214 608,68		0,10	
73	413 835,68	2 214 616,47		0,10	
74	413 843,97	2 214 618,04		0,10	
75	413 859,75	2 214 620,82		0,10	
76	413 871,74	2 214 612,02		0,10	
77	413 872,03	2 214 609,76		0,10	
78	413 872,50	2 214 606,09		0,10	
79	413 875,86	2 214 579,97		0,10	
80	413 877,75	2 214 565,33		0,10	
81	413 878,03	2 214 561,43		0,10	
82	413 879,45	2 214 542,17		0,10	
83	413 879,52	2 214 541,30		0,10	
84	413 879,59	2 214 540,36		0,10	
85	413 879,68	2 214 539,10		0,10	
86	413 883,13	2 214 530,37		0,10	
87	413 885,18	2 214 527,84		0,10	
88	413 888,17	2 214 524,15		0,10	
89	413 889,08	2 214 523,04		0,10	
90	413 896,66	2 214 517,53		0,10	
91	413 898,36	2 214 517,09		0,10	
92	413 899,27	2 214 516,86		0,10	
93	413 899,53	2 214 516,79		0,10	
94	413 908,13	2 214 389,33		0,10	
95	413 903,15	2 214 378,22		0,10	
96	413 901,01	2 214 373,77		0,10	
97	413 897,35	2 214 365,74		0,10	
98	413 895,11	2 214 360,74		0,10	
99	413 895,07	2 214 360,02		0,10	
100	413 895,20	2 214 359,76		0,10	
101	413 895,67	2 214 359,39		0,10	
102	413 896,26	2 214 359,36		0,10	

Раздел 2

Сведения о местоположении границ объекта					
1	2	3	4	5	6
103	413 896,77	2 214 359,67	Аналитический метод	0,10	—
104	413 896,93	2 214 359,92		0,10	
105	413 899,17	2 214 364,92		0,10	
106	413 902,82	2 214 372,92		0,10	
107	413 904,96	2 214 377,37		0,10	
108	413 907,76	2 214 383,62		0,10	
109	413 908,11	2 214 384,41		0,10	
110	413 910,07	2 214 388,79		0,10	
111	413 910,11	2 214 388,92		0,10	
112	413 910,14	2 214 389,19		0,10	
113	413 908,33	2 214 415,96		0,10	
114	413 907,75	2 214 424,66		0,10	
115	413 907,35	2 214 430,56		0,10	
116	413 907,06	2 214 434,88		0,10	
117	413 906,70	2 214 440,26		0,10	
118	413 905,86	2 214 452,73		0,10	
119	413 905,51	2 214 457,87		0,10	
120	413 904,21	2 214 477,18		0,10	
121	413 903,36	2 214 489,78		0,10	
122	413 902,47	2 214 503,03		0,10	
123	413 901,57	2 214 516,27		0,10	
124	413 903,11	2 214 515,87		0,10	
125	413 904,15	2 214 515,60		0,10	
126	413 905,70	2 214 515,21		0,10	
127	413 905,76	2 214 515,20		0,10	
128	413 915,03	2 214 516,37		0,10	
129	413 927,97	2 214 520,77		0,10	
130	413 939,49	2 214 524,68		0,10	
131	413 951,26	2 214 528,67		0,10	
132	413 968,40	2 214 534,50		0,10	
133	413 970,41	2 214 535,23		0,10	
134	414 007,33	2 214 548,58		0,10	
135	414 012,47	2 214 550,44		0,10	
136	414 032,34	2 214 556,22		0,10	
137	414 032,62	2 214 556,32		0,10	
138	414 032,97	2 214 556,42		0,10	
139	414 035,12	2 214 557,03		0,10	
140	414 045,67	2 214 560,03		0,10	
141	414 056,21	2 214 563,02		0,10	
142	414 080,05	2 214 569,80		0,10	
143	414 110,78	2 214 578,53		0,10	
144	414 111,49	2 214 578,75		0,10	
145	414 112,29	2 214 579,01		0,10	
146	414 113,30	2 214 579,33		0,10	
147	414 117,52	2 214 580,70		0,10	
148	414 121,15	2 214 581,88		0,10	
149	414 128,14	2 214 584,15		0,10	
150	414 136,79	2 214 586,96		0,10	
151	414 141,14	2 214 588,37		0,10	
152	414 143,69	2 214 589,20		0,10	
153	414 150,04	2 214 591,26		0,10	
154	414 157,18	2 214 593,58		0,10	
155	414 165,14	2 214 596,16		0,10	
156	414 166,66	2 214 596,66		0,10	
157	414 170,50	2 214 597,90		0,10	

Раздел 2

Сведения о местоположении границ объекта					
1	2	3	4	5	6
158	414 205,11	2 214 609,14	Аналитический метод	0,10	—
159	414 205,97	2 214 609,42		0,10	
160	414 233,52	2 214 618,36		0,10	
161	414 234,92	2 214 618,82		0,10	
162	414 240,05	2 214 620,48		0,10	
163	414 245,22	2 214 622,16		0,10	
164	414 248,81	2 214 623,33		0,10	
165	414 259,13	2 214 626,68		0,10	
166	414 261,14	2 214 627,33		0,10	
167	414 290,78	2 214 637,05		0,10	
168	414 329,79	2 214 649,72		0,10	
169	414 331,65	2 214 650,33		0,10	
170	414 389,37	2 214 669,06		0,10	
171	414 412,40	2 214 676,54		0,10	
172	414 447,73	2 214 688,01		0,10	
173	414 466,94	2 214 694,15		0,10	
174	414 468,41	2 214 694,62		0,10	
175	414 471,53	2 214 695,63		0,10	
176	414 475,40	2 214 696,89		0,10	
177	414 485,06	2 214 700,02		0,10	
178	414 489,58	2 214 701,49		0,10	
179	414 505,27	2 214 706,59		0,10	
180	414 513,14	2 214 709,14		0,10	
181	414 520,86	2 214 711,65		0,10	
182	414 521,95	2 214 712,00		0,10	
183	414 524,31	2 214 712,77		0,10	
184	414 525,00	2 214 712,99		0,10	
185	414 526,23	2 214 713,39		0,10	
186	414 526,74	2 214 713,59		0,10	
187	414 526,84	2 214 713,63		0,10	
188	414 533,10	2 214 716,30		0,10	
189	414 540,03	2 214 719,28		0,10	
190	414 547,48	2 214 722,46		0,10	
191	414 549,11	2 214 723,16		0,10	
192	414 549,39	2 214 723,28		0,10	
193	414 549,80	2 214 723,46		0,10	
194	414 550,70	2 214 723,90		0,10	
195	414 551,58	2 214 724,37		0,10	
196	414 552,07	2 214 724,66		0,10	
197	414 552,20	2 214 724,74		0,10	
198	414 553,48	2 214 725,53		0,10	
199	414 554,48	2 214 726,14		0,10	
200	414 555,11	2 214 726,53		0,10	
201	414 555,79	2 214 726,95		0,10	
202	414 556,31	2 214 727,27		0,10	
203	414 561,20	2 214 730,29		0,10	
204	414 565,17	2 214 732,74		0,10	
205	414 569,16	2 214 735,19		0,10	
206	414 571,82	2 214 736,83		0,10	
207	414 574,92	2 214 738,74		0,10	
208	414 589,35	2 214 747,62		0,10	
209	414 591,02	2 214 748,65		0,10	
210	414 591,90	2 214 749,19		0,10	
211	414 593,03	2 214 749,89		0,10	
212	414 594,11	2 214 750,56		0,10	

Раздел 2

Сведения о местоположении границ объекта					
1	2	3	4	5	6
213	414 595,30	2 214 751,29	Аналитический метод	0,10	—
214	414 596,45	2 214 752,00		0,10	
215	414 597,16	2 214 752,43		0,10	
216	414 598,63	2 214 753,34		0,10	
217	414 599,37	2 214 753,80		0,10	
218	414 599,77	2 214 754,04		0,10	
219	414 623,03	2 214 767,34		0,10	
220	414 665,43	2 214 791,56		0,10	
221	414 687,92	2 214 803,88		0,10	
222	414 688,07	2 214 803,70		0,10	
223	414 693,89	2 214 797,70		0,10	
224	414 702,37	2 214 793,72		0,10	
225	414 711,72	2 214 793,13		0,10	
226	414 719,24	2 214 795,31		0,10	
227	414 722,94	2 214 797,16		0,10	
228	414 730,16	2 214 803,14		0,10	
229	414 734,68	2 214 811,35		0,10	
230	414 735,85	2 214 820,64		0,10	
231	414 733,54	2 214 829,67		0,10	
232	414 733,42	2 214 829,92		0,10	
233	414 733,12	2 214 830,49		0,10	
234	414 732,62	2 214 831,45		0,10	
235	414 732,23	2 214 832,11		0,10	
236	414 731,75	2 214 832,86		0,10	
237	414 731,64	2 214 833,17		0,10	
238	414 731,37	2 214 833,84		0,10	
239	414 731,10	2 214 834,35		0,10	
240	414 730,82	2 214 834,89		0,10	
241	414 729,40	2 214 837,59		0,10	
242	414 727,18	2 214 840,13		0,10	
243	414 724,39	2 214 843,32		0,10	
244	414 724,38	2 214 843,33		0,10	
245	414 724,32	2 214 843,38		0,10	
246	414 723,58	2 214 845,12		0,10	
247	414 721,58	2 214 848,26		0,10	
248	414 719,95	2 214 850,82		0,10	
249	414 718,62	2 214 852,91		0,10	
250	414 718,55	2 214 852,98		0,10	
251	414 711,03	2 214 858,45		0,10	
252	414 710,95	2 214 858,49		0,10	
253	414 703,28	2 214 861,64		0,10	
254	414 693,98	2 214 862,23		0,10	
255	414 693,88	2 214 862,22		0,10	
256	414 685,05	2 214 859,35		0,10	
257	414 684,51	2 214 859,05		0,10	
258	414 678,72	2 214 855,80		0,10	
259	414 675,95	2 214 854,24		0,10	
260	414 663,61	2 214 847,30		0,10	
261	414 641,31	2 214 834,77		0,10	
262	414 598,30	2 214 810,59		0,10	
263	414 575,68	2 214 797,88		0,10	
264	414 574,95	2 214 797,46		0,10	
265	414 574,24	2 214 797,04		0,10	
266	414 559,17	2 214 787,76		0,10	
267	414 557,12	2 214 786,50		0,10	

Раздел 2

Сведения о местоположении границ объекта					
1	2	3	4	5	6
268	414 534,97	2 214 772,85	Аналитический метод	0,10	—
269	414 527,76	2 214 768,41		0,10	
270	414 526,82	2 214 768,00		0,10	
271	414 520,39	2 214 765,25		0,10	
272	414 512,75	2 214 761,98		0,10	
273	414 508,19	2 214 760,02		0,10	
274	414 505,05	2 214 758,79		0,10	
275	414 503,84	2 214 758,40		0,10	
276	414 503,08	2 214 758,16		0,10	
277	414 502,10	2 214 757,85		0,10	
278	414 489,48	2 214 753,82		0,10	
279	414 482,72	2 214 751,66		0,10	
280	414 479,23	2 214 750,55		0,10	
281	414 452,02	2 214 741,86		0,10	
282	414 451,44	2 214 741,68		0,10	
283	414 449,06	2 214 740,90		0,10	
284	414 432,52	2 214 735,53		0,10	
285	414 420,52	2 214 731,64		0,10	
286	414 402,76	2 214 725,87		0,10	
287	414 396,87	2 214 723,96		0,10	
288	414 390,32	2 214 721,83		0,10	
289	414 373,89	2 214 716,50		0,10	
290	414 354,81	2 214 710,30		0,10	
291	414 325,04	2 214 700,64		0,10	
292	414 316,58	2 214 697,89		0,10	
293	414 315,43	2 214 697,52		0,10	
294	414 304,17	2 214 693,86		0,10	
295	414 274,70	2 214 684,29		0,10	
296	414 260,67	2 214 679,74		0,10	
297	414 253,83	2 214 677,52		0,10	
298	414 248,27	2 214 675,71		0,10	
299	414 243,27	2 214 674,09		0,10	
300	414 242,27	2 214 673,76		0,10	
301	414 123,13	2 214 635,03		0,10	
302	414 096,75	2 214 626,52		0,10	
303	414 086,76	2 214 623,61		0,10	
304	414 066,52	2 214 617,74		0,10	
305	414 031,83	2 214 608,01		0,10	
306	414 018,54	2 214 604,28		0,10	
307	413 997,04	2 214 597,02		0,10	
308	413 990,18	2 214 594,70		0,10	
309	413 966,37	2 214 586,61		0,10	
310	413 951,44	2 214 581,54		0,10	
311	413 937,42	2 214 576,46		0,10	
312	413 932,31	2 214 574,60		0,10	
313	413 927,20	2 214 572,75		0,10	
314	413 925,36	2 214 586,56		0,10	
315	413 921,98	2 214 611,80		0,10	
316	413 920,18	2 214 627,34		0,10	
317	413 918,49	2 214 640,48		0,10	
318	413 918,39	2 214 641,25		0,10	
319	413 917,24	2 214 650,21		0,10	
320	413 917,19	2 214 650,52		0,10	
321	413 916,71	2 214 652,03		0,10	
322	413 916,06	2 214 654,03		0,10	

Раздел 2

Сведения о местоположении границ объекта					
1	2	3	4	5	6
323	413 915,46	2 214 655,88	Аналитический метод	0,10	—
324	413 914,82	2 214 657,85		0,10	
325	413 914,32	2 214 659,41		0,10	
326	413 912,88	2 214 661,15		0,10	
327	413 911,62	2 214 662,67		0,10	
328	413 910,33	2 214 664,23		0,10	
329	413 909,03	2 214 665,80		0,10	
330	413 908,39	2 214 666,57		0,10	
331	413 907,84	2 214 667,01		0,10	
332	413 902,70	2 214 670,87		0,10	
333	413 902,11	2 214 671,32		0,10	
334	413 901,02	2 214 672,14		0,10	
335	413 900,87	2 214 672,23		0,10	
336	413 898,73	2 214 673,08		0,10	
337	413 897,06	2 214 673,74		0,10	
338	413 894,88	2 214 674,61		0,10	
339	413 893,06	2 214 675,33		0,10	
340	413 892,26	2 214 675,64		0,10	
341	413 892,18	2 214 675,66		0,10	
342	413 890,13	2 214 675,66		0,10	
343	413 888,15	2 214 675,66		0,10	
344	413 886,15	2 214 675,66		0,10	
345	413 886,15	2 214 675,66		0,10	
346	413 884,18	2 214 675,66		0,10	
347	413 882,84	2 214 675,66		0,10	
348	413 881,94	2 214 675,50		0,10	
349	413 881,36	2 214 675,40		0,10	
350	413 878,47	2 214 674,88		0,10	
351	413 876,81	2 214 674,59		0,10	
352	413 874,68	2 214 674,21		0,10	
353	413 834,36	2 214 667,02		0,10	
354	413 830,97	2 214 666,42		0,10	
355	413 826,69	2 214 665,65		0,10	
356	413 783,17	2 214 657,40		0,10	
357	413 763,52	2 214 654,39		0,10	
358	413 752,48	2 214 652,42		0,10	
359	413 749,76	2 214 651,94		0,10	
360	413 745,70	2 214 651,22		0,10	
361	413 744,72	2 214 651,04		0,10	
362	413 743,94	2 214 650,90		0,10	
363	413 730,90	2 214 648,58		0,10	
364	413 708,00	2 214 646,41		0,10	
365	413 697,23	2 214 645,39		0,10	
366	413 695,18	2 214 645,20		0,10	
367	413 688,27	2 214 644,55		0,10	
368	413 683,22	2 214 655,04		0,10	
369	413 681,87	2 214 657,21		0,10	
370	413 673,06	2 214 671,31		0,10	
371	413 672,29	2 214 672,56		0,10	
372	413 672,17	2 214 672,75		0,10	
373	413 672,13	2 214 672,80		0,10	
374	413 668,84	2 214 676,21		0,10	
375	413 467,50	2 214 592,99		0,10	
376	413 469,12	2 214 577,67		0,10	
377	413 473,52	2 214 564,02		0,10	

Раздел 2

Сведения о местоположении границ объекта					
1	2	3	4	5	6
378	413 452,64	2 214 562,50	Аналитический метод	0,10	—
379	413 379,40	2 214 704,25		0,10	
380	413 379,39	2 214 704,27		0,10	
381	413 345,94	2 214 767,78		0,10	
382	413 344,83	2 214 768,74		0,10	
383	413 263,04	2 214 797,29		0,10	
384	413 247,01	2 214 805,80		0,10	
385	413 219,36	2 214 821,30		0,10	
386	413 226,97	2 214 824,11		0,10	
387	413 227,22	2 214 824,23		0,10	
388	413 227,70	2 214 824,59		0,10	
389	413 228,05	2 214 825,07		0,10	
390	413 228,24	2 214 825,64		0,10	
391	413 228,26	2 214 826,24		0,10	
392	413 228,10	2 214 826,80		0,10	
393	413 227,77	2 214 827,31		0,10	
394	413 227,31	2 214 827,70		0,10	
395	413 226,76	2 214 827,93		0,10	
396	413 226,17	2 214 827,99		0,10	
397	413 225,58	2 214 827,86		0,10	
398	413 213,90	2 214 823,54		0,10	
399	413 212,87	2 214 822,66		0,10	
400	413 212,60	2 214 821,66		0,10	
401	413 212,87	2 214 820,67		0,10	
402	413 213,60	2 214 819,93		0,10	
403	413 227,90	2 214 811,93		0,10	
404	413 233,81	2 214 808,62		0,10	
405	413 239,88	2 214 805,22		0,10	
406	413 245,12	2 214 802,28		0,10	
407	413 261,30	2 214 793,69		0,10	
408	413 261,57	2 214 793,56		0,10	
409	413 342,77	2 214 765,22		0,10	
410	413 375,85	2 214 702,41		0,10	
411	413 429,91	2 214 597,77		0,10	
412	413 445,18	2 214 568,21		0,10	
413	413 448,30	2 214 562,18		0,10	
414	413 423,57	2 214 560,39		0,10	
415	413 415,55	2 214 559,81		0,10	
416	413 411,51	2 214 559,51		0,10	
417	413 409,05	2 214 559,34		0,10	
418	413 405,33	2 214 559,07		0,10	
419	413 403,84	2 214 558,96		0,10	
420	413 399,62	2 214 558,65		0,10	
421	413 363,39	2 214 555,90		0,10	
422	413 363,26	2 214 555,89		0,10	
423	413 361,54	2 214 555,60		0,10	
424	413 348,23	2 214 553,34		0,10	
425	413 325,54	2 214 549,50		0,10	
426	413 284,17	2 214 542,50		0,10	
427	413 260,06	2 214 538,42		0,10	
428	413 247,88	2 214 536,36		0,10	
429	413 231,69	2 214 533,62		0,10	
430	413 196,85	2 214 527,72		0,10	
431	413 177,33	2 214 524,42		0,10	
432	413 167,56	2 214 522,76		0,10	

Раздел 2

Сведения о местоположении границ объекта					
1	2	3	4	5	6
433	413 158,34	2 214 521,20	Аналитический метод	0,10	—
434	413 158,09	2 214 521,14		0,10	
435	413 157,81	2 214 521,03		0,10	
436	413 140,68	2 214 512,84		0,10	
437	413 134,33	2 214 511,18		0,10	
438	413 117,02	2 214 514,97		0,10	
1	413 102,59	2 214 517,91		0,10	
Вырез 1 из 2					
439	413 458,66	2 214 550,84	Аналитический метод	0,10	—
440	413 476,22	2 214 556,36		0,10	
441	413 476,21	2 214 556,39		0,10	
442	413 475,41	2 214 558,16		0,10	
443	413 474,79	2 214 560,10		0,10	
444	413 454,63	2 214 558,64		0,10	
439	413 458,66	2 214 550,84		0,10	
Вырез 2 из 2					
445	413 871,05	2 214 617,39	Аналитический метод	0,10	—
446	413 870,38	2 214 622,69		0,10	
447	413 865,16	2 214 621,77		0,10	
445	413 871,05	2 214 617,39		0,10	
3. Сведения о характерных точках части (частей) границы объекта					
1	2	3	4	5	6
—	—	—	—	—	—

Раздел 3

Сведения о местоположении измененных (уточненных) границ объекта

1. Система координат МСК-63, зона 2

2. Сведения о характерных точках границ объекта


Обозначение характерных точек границы	Существующие координаты, м		Измененные (уточненные) координаты, м		Метод определения координат характерной точки	Средняя квадратическа я погрешность положения характерной точки (Mt), м	Описание обозначения точки на местности (при наличии)
	X	Y	X	Y			
1	2	3	4	5	6	7	8
—	—	—	—	—	—	—	—
3. Сведения о характерных точках части (частей) границы объекта							
1	2	3	4	5	6	7	8
—	—	—	—	—	—	—	—

ТЕКСТОВОЕ ОПИСАНИЕ

местоположения границ населенных пунктов, территориальных зон

Прохождение границы		Описание прохождения границы
от точки	до точки	
1	2	3
—	—	—

Схема расположения границ публичного сервитута
Основной лист

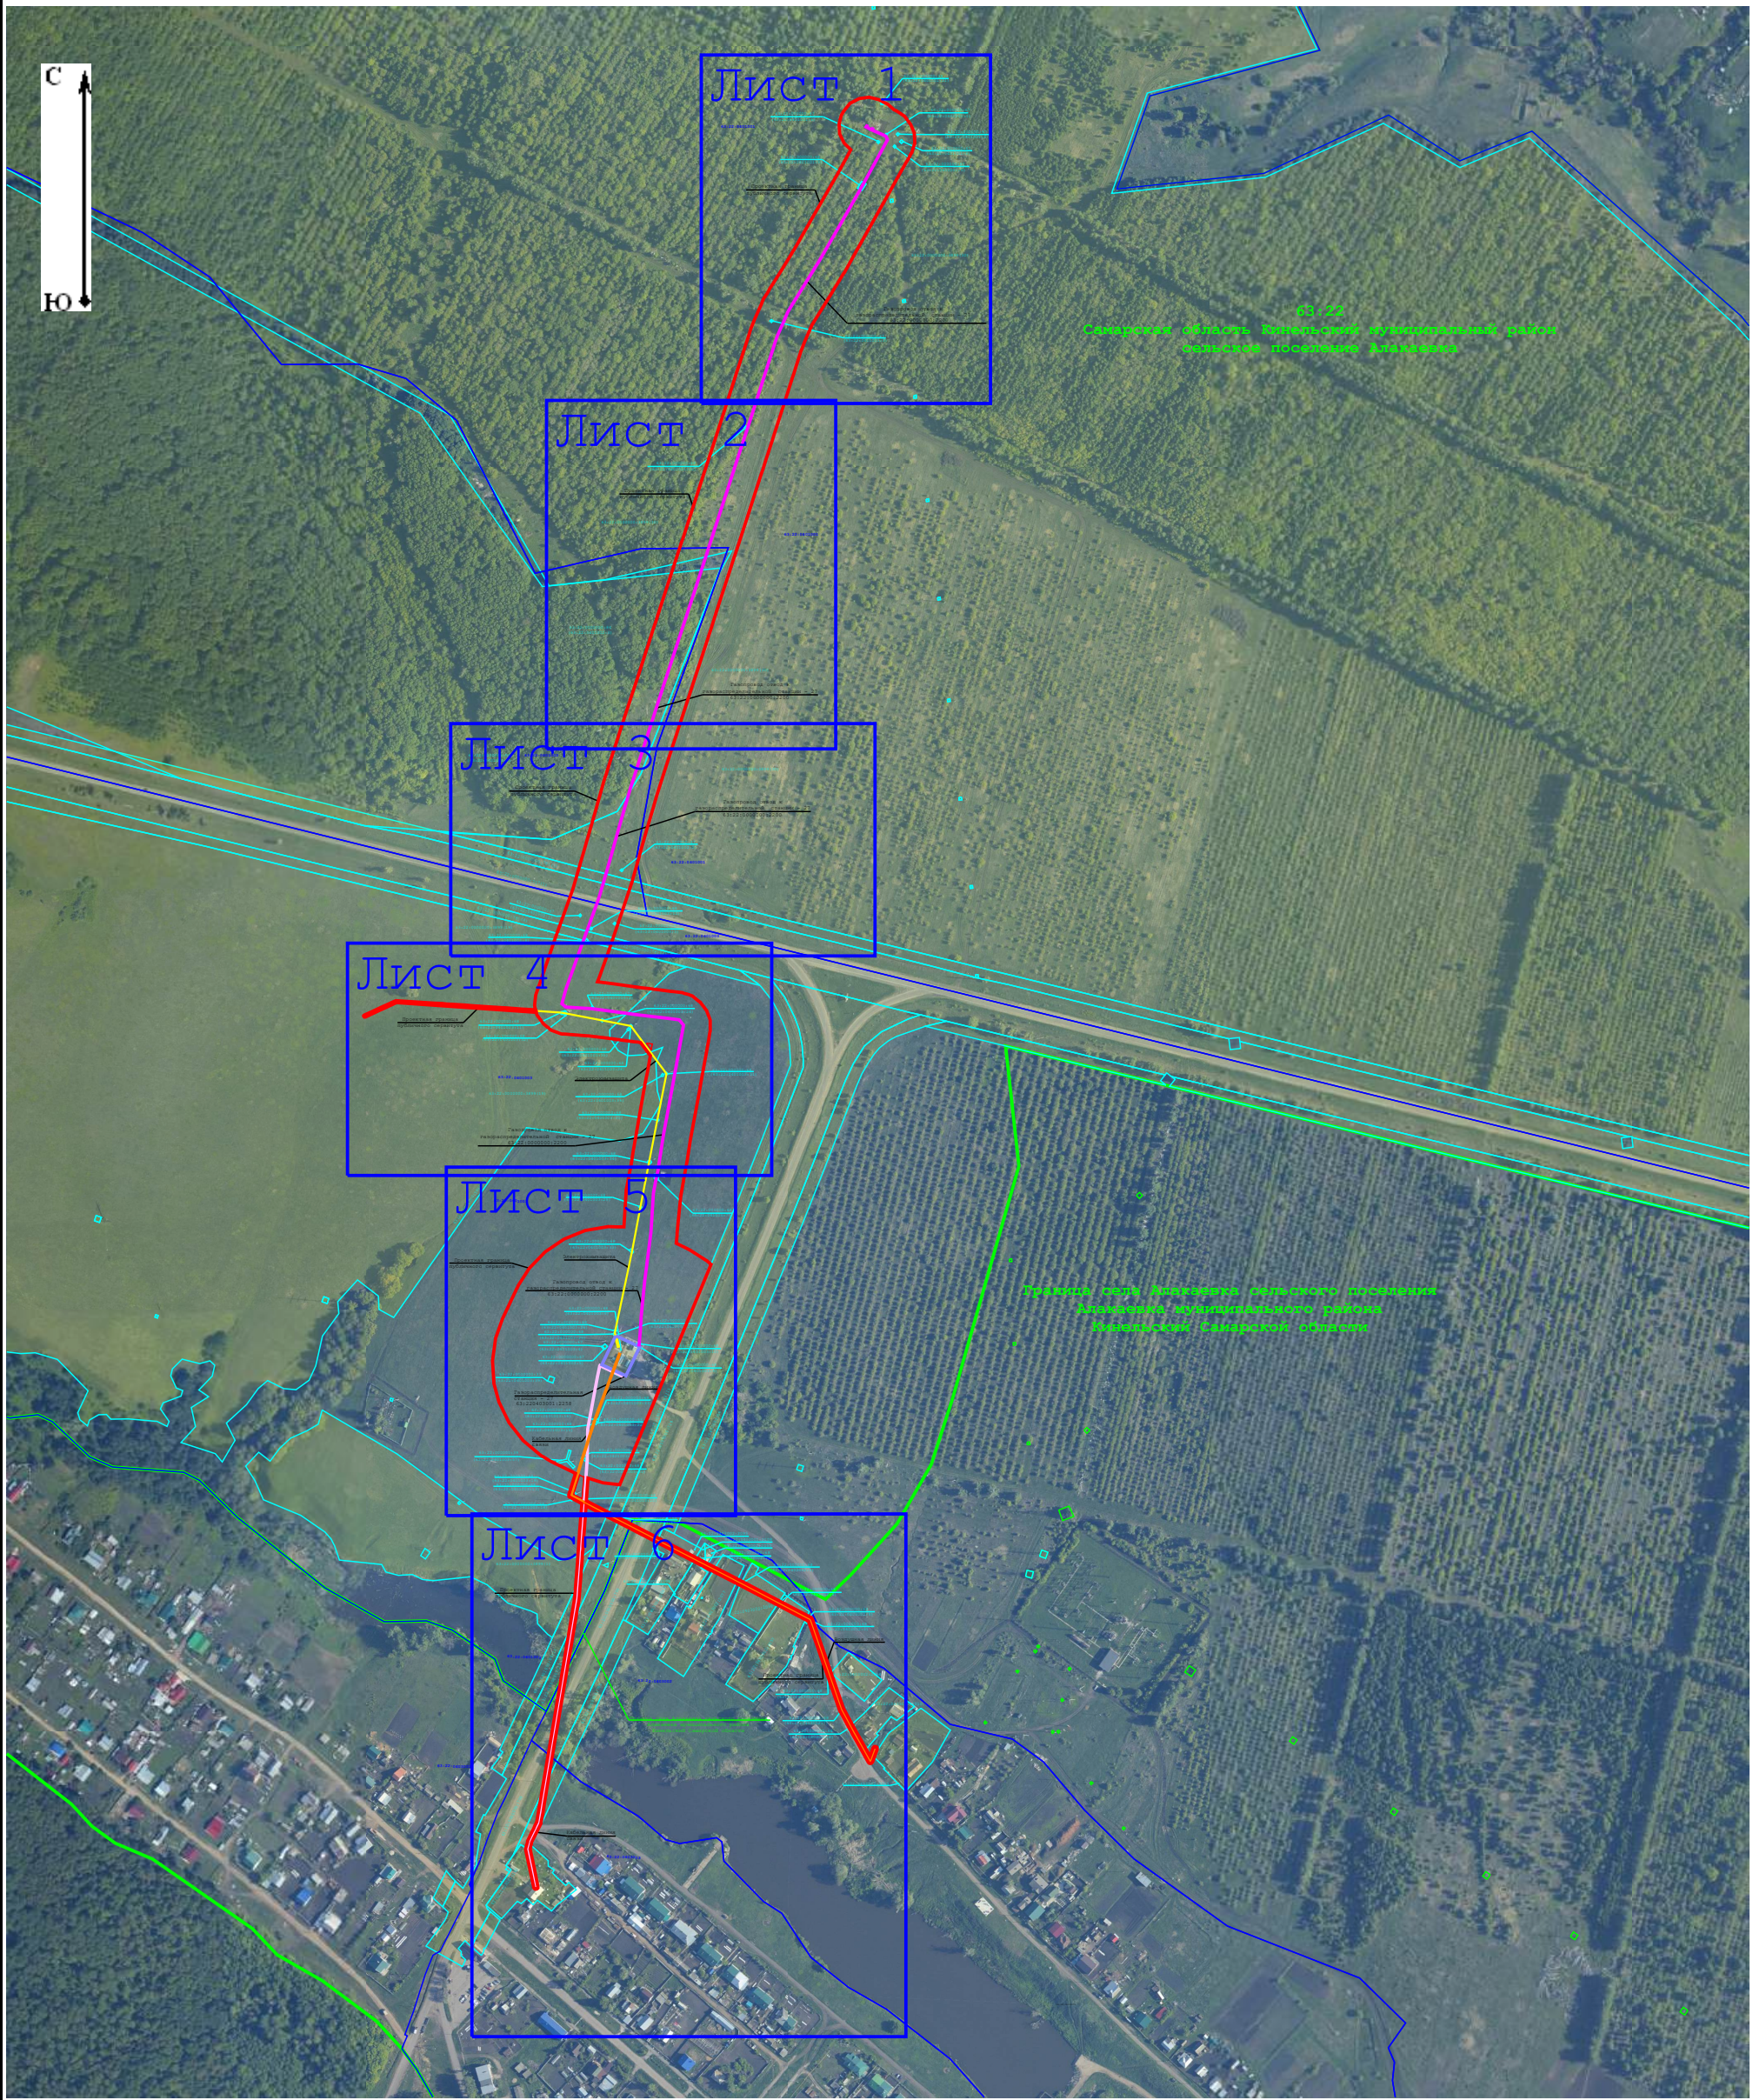

Масштаб 1:6 000

Условные обозначения:




- | | |
|--|---|
|  - Проектная граница публичного сервитута |  - Учетный номер земельного участка по данным ЕГРН |
|  - Учетный номер кадастрового квартала по данным ЕГРН |  - Газопровод отвод к газораспределительной станции-27 |
|  - Электрoхимзащита |  - Границы кадастрового квартала |
|  - Границы земельных участков по данным ЕГРН |  - Газораспределительная станция -27 |
|  - Воздушная линия |  - Кабельная линия |
|  - Граница административно-территориального образования |  - Граница охранной зоны по данным ЕГРН |
|  - Область выносного листа | |

Схема расположения границ публичного сервитута
Лист 1



Масштаб 1:1 000

Условные обозначения:

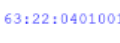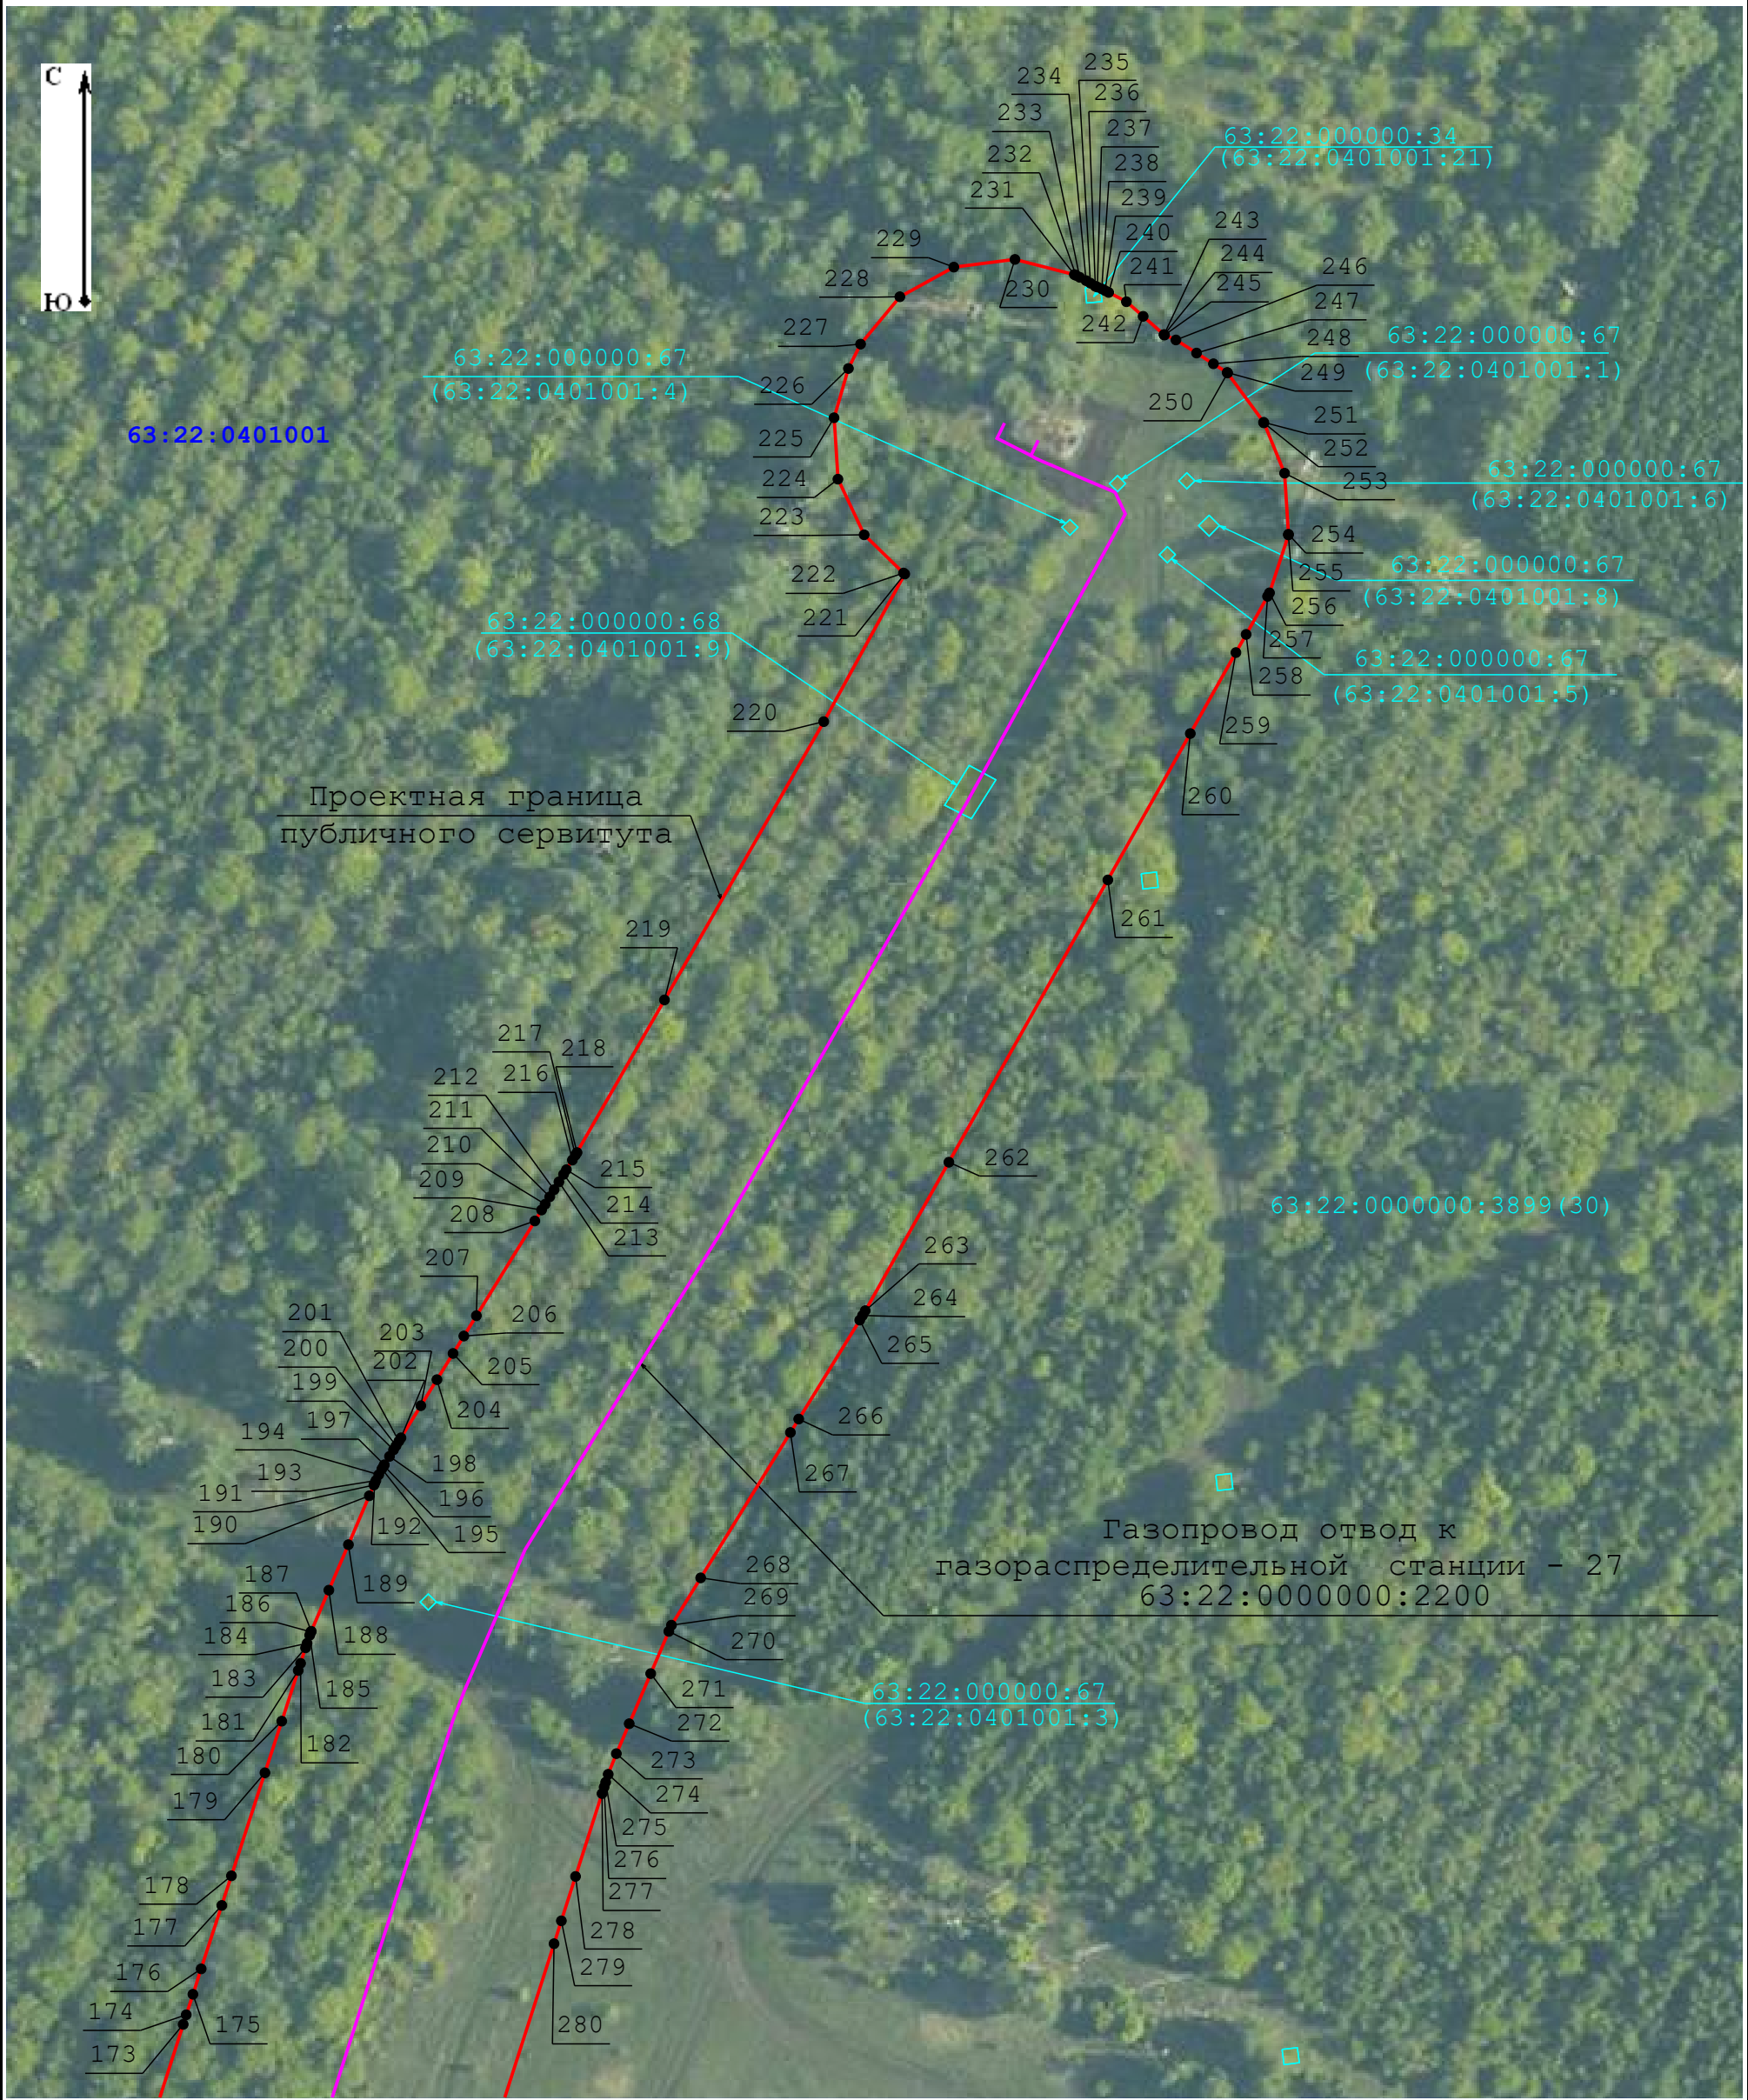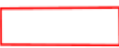


- Проектная граница публичного сервитута

63:22:0401001

- Учетный номер кадастрового квартала по данным ЕГРН



- Электрохимзащита

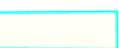

- Границы земельных участков по данным ЕГРН



- Воздушная линия



- Граница административно-территориального образования



- характерная точка проектной границы публичного сервитута

63:22:000000:3899

- Учетный номер земельного участка по данным ЕГРН



- Газопровод отвод к газораспределительной станции-27



- Границы кадастрового квартала



- Газораспределительная станция -27




- Кабельная линия




- Граница охранной зоны по данным ЕГРН

Схема расположения границ публичного сервитута
Лист 2

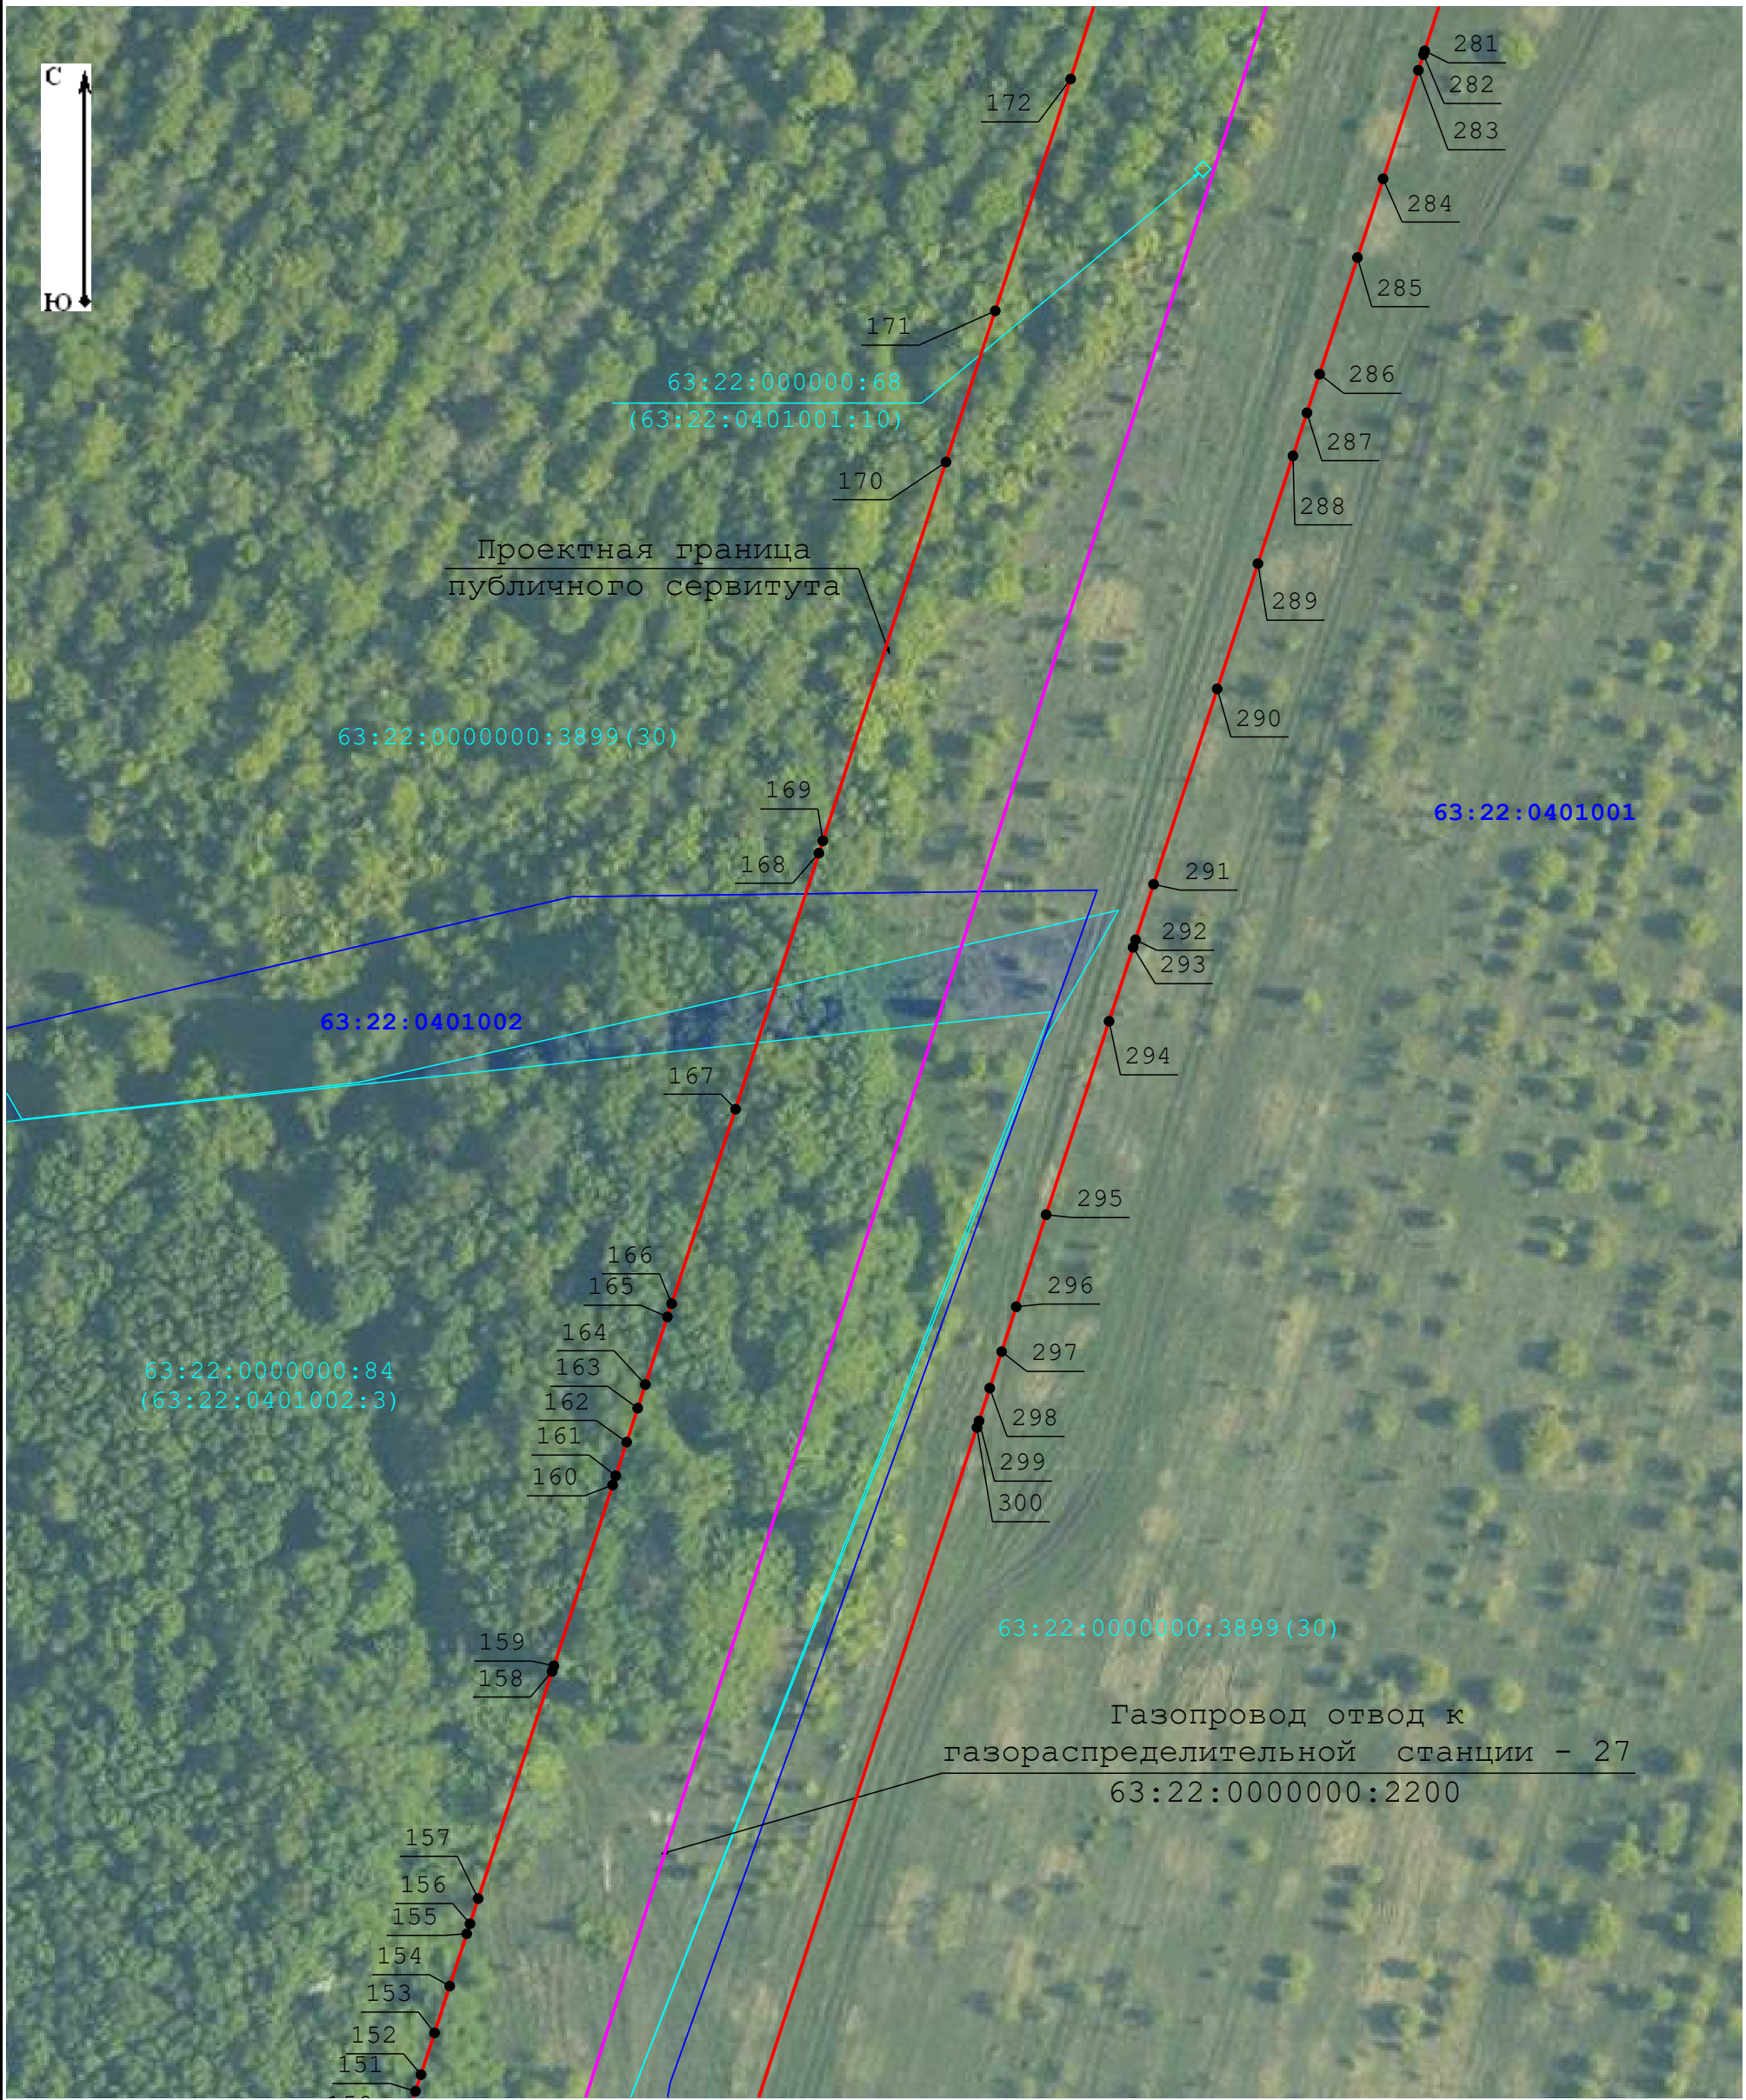

Масштаб 1:1 000

Условные обозначения:

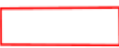


- Проектная граница публичного сервитута

63:22:0401001

- Учетный номер кадастрового квартала по данным ЕГРН



- Электрохимзащита

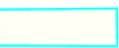

- Границы земельных участков по данным ЕГРН



- Воздушная линия



- Граница административно-территориального образования



- характерная точка проектной границы публичного сервитута



- Учетный номер земельного участка по данным ЕГРН



- Газопровод отвод к газораспределительной станции-27



- Границы кадастрового квартала



- Газораспределительная станция -27



- Кабельная линия



- Граница охранной зоны по данным ЕГРН

Схема расположения границ публичного сервитута
Лист 3



Масштаб 1:1 000

Условные обозначения:


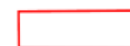
- | | | | | | |
|---|--|---|--|---|--|
|  | - Проектная граница публичного сервитута |  | - Учетный номер земельного участка по данным ЕГРН |  | - Учетный номер кадастрового квартала по данным ЕГРН |
|  | - Газопровод отвод к газораспределительной станции-27 |  | - Электрохимзащита |  | - Границы кадастрового квартала |
|  | - Границы земельных участков по данным ЕГРН |  | - Газораспределительная станция -27 |  | - Воздушная линия |
|  | - Кабельная линия |  | - Граница административно-территориального образования |  | - Граница охранной зоны по данным ЕГРН |
|  | - 223 - характерная точка проектной границы публичного сервитута | | | | |


Схема расположения границ публичного сервитута
Лист 4

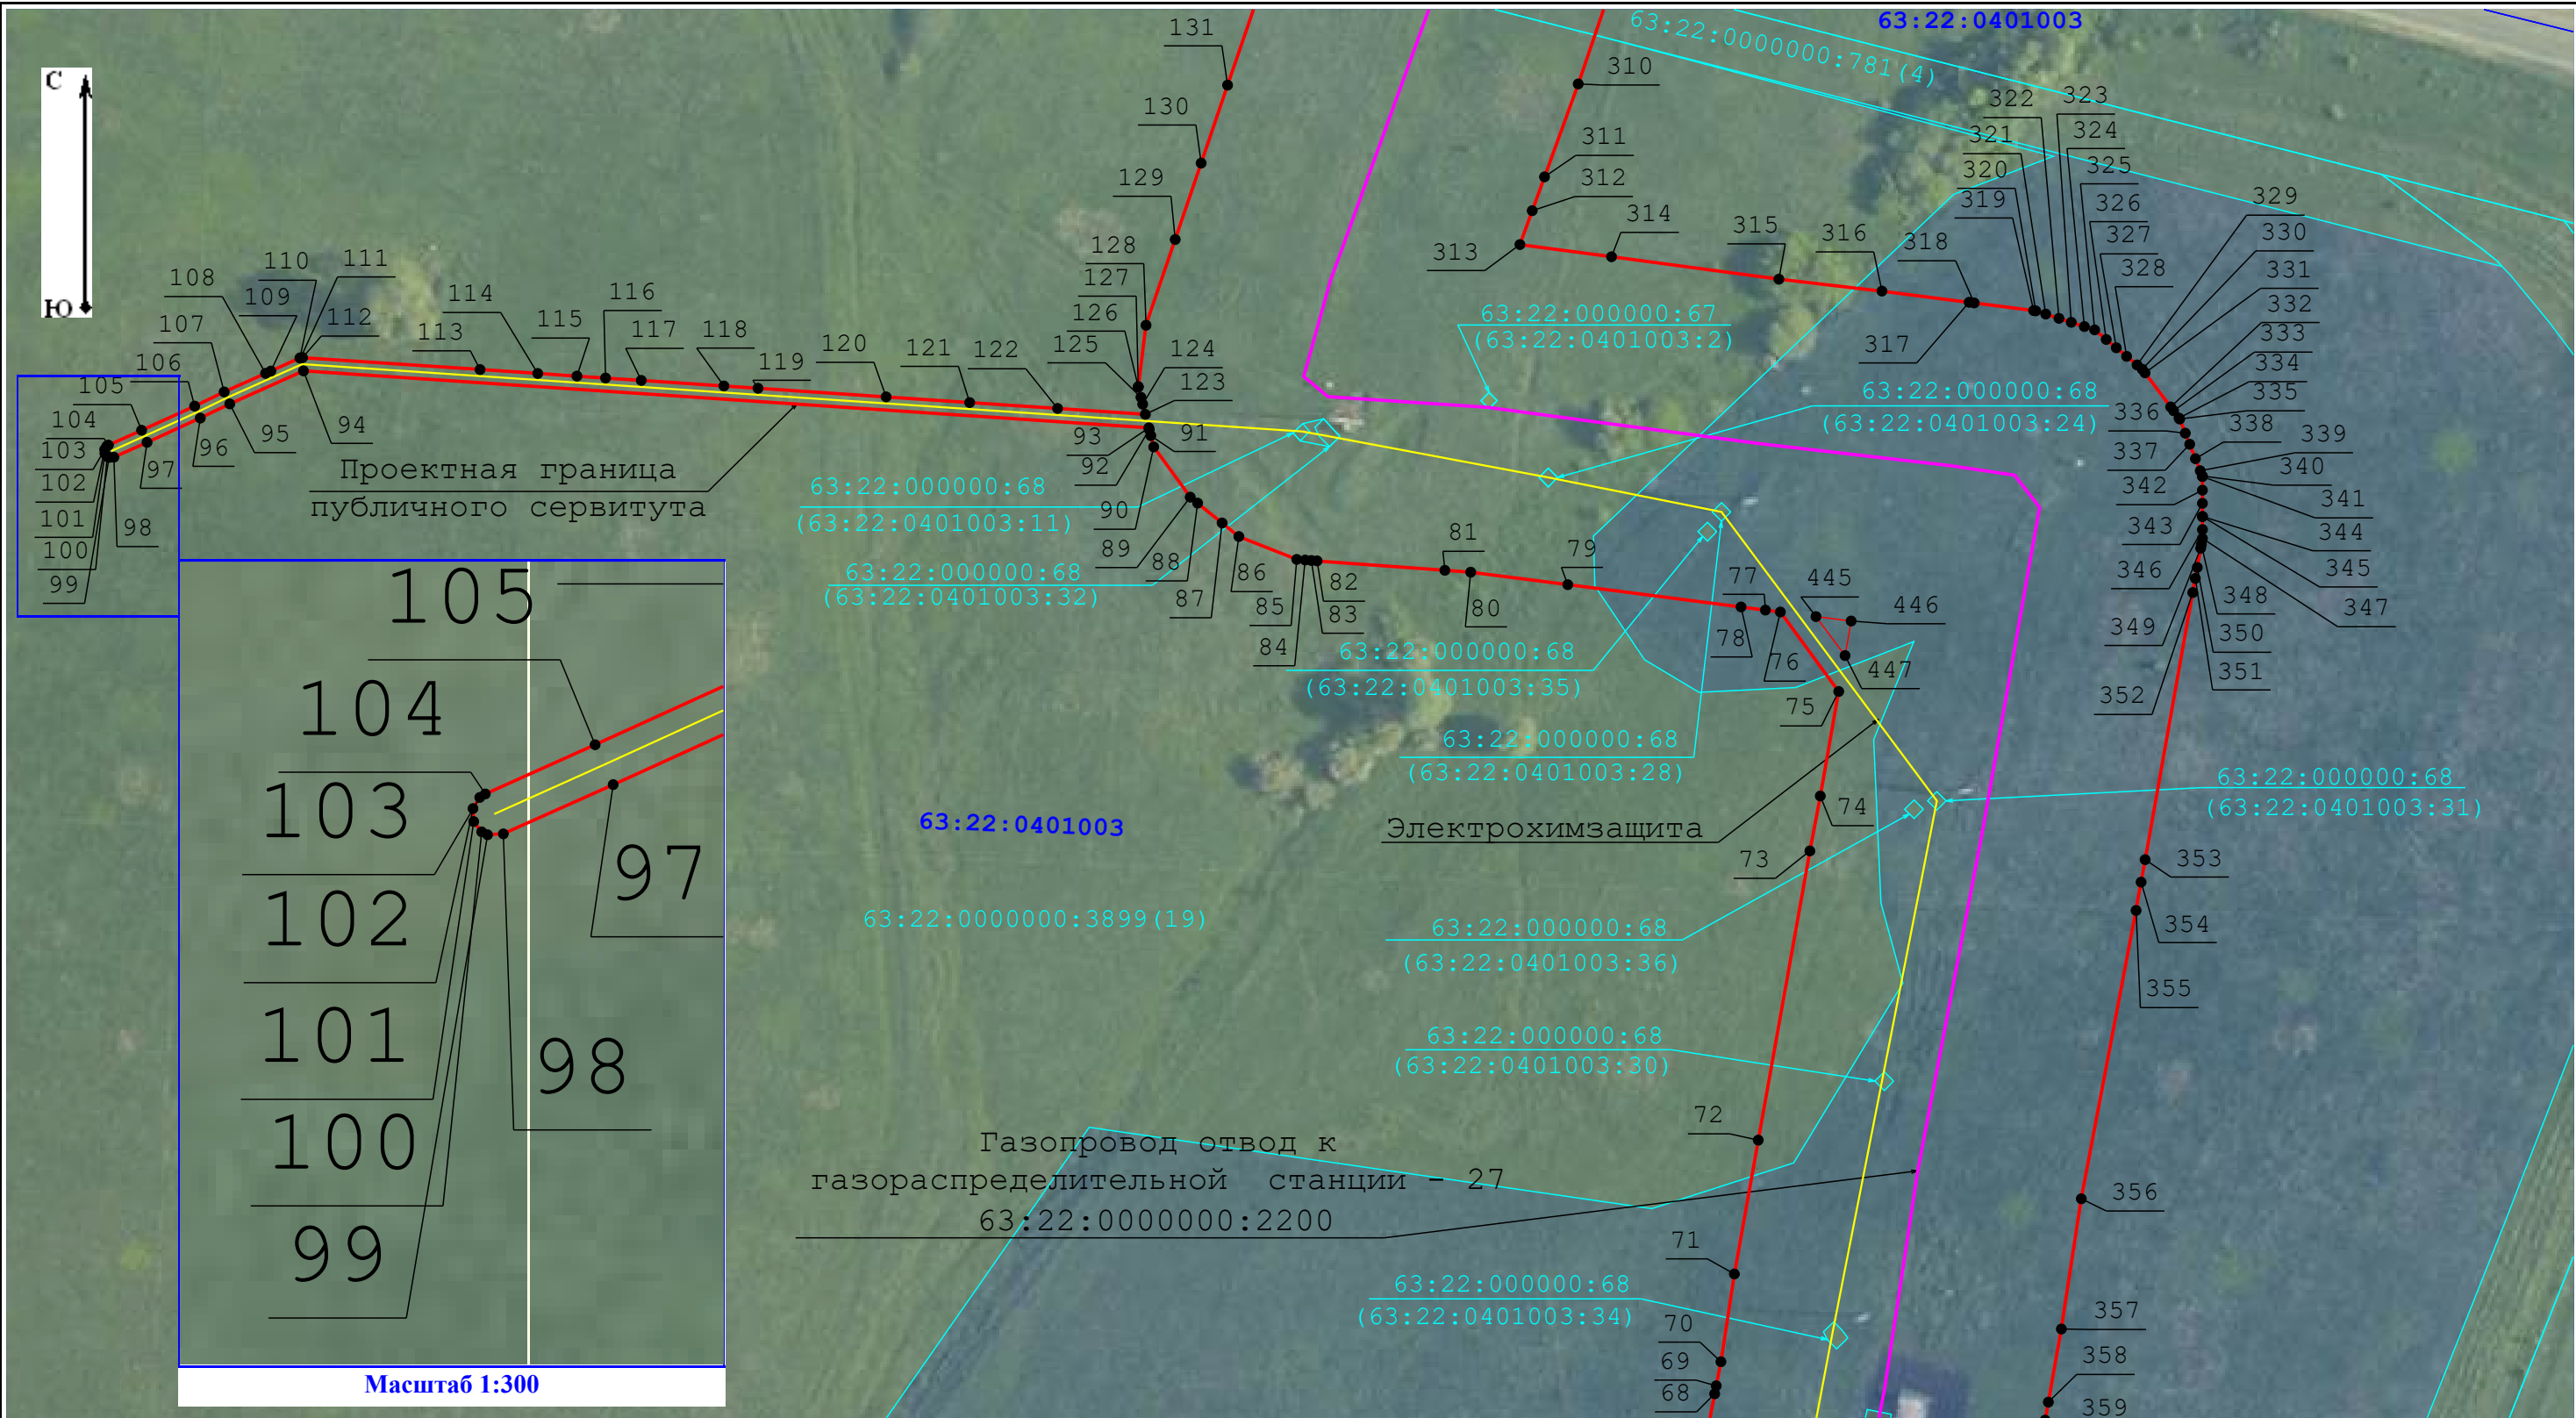

Условные обозначения:

- | | | |
|--|--|--|
| - Проектная граница публичного сервитута | - Учетный номер земельного участка по данным ЕГРН | - Учетный номер кадастрового квартала по данным ЕГРН |
| - Газопровод отвод к газораспределительной станции-27 | - Электрохимзащита | - Границы кадастрового квартала |
| - Границы земельных участков по данным ЕГРН | - Газораспределительная станция -27 | - Воздушная линия |
| - Кабельная линия | - Граница административно-территориального образования | - Граница охранной зоны по данным ЕГРН |
| 223 - характерная точка проектной границы публичного сервитута | - Область выносного листа | |

Схема расположения границ публичного сервитута
Лист 5

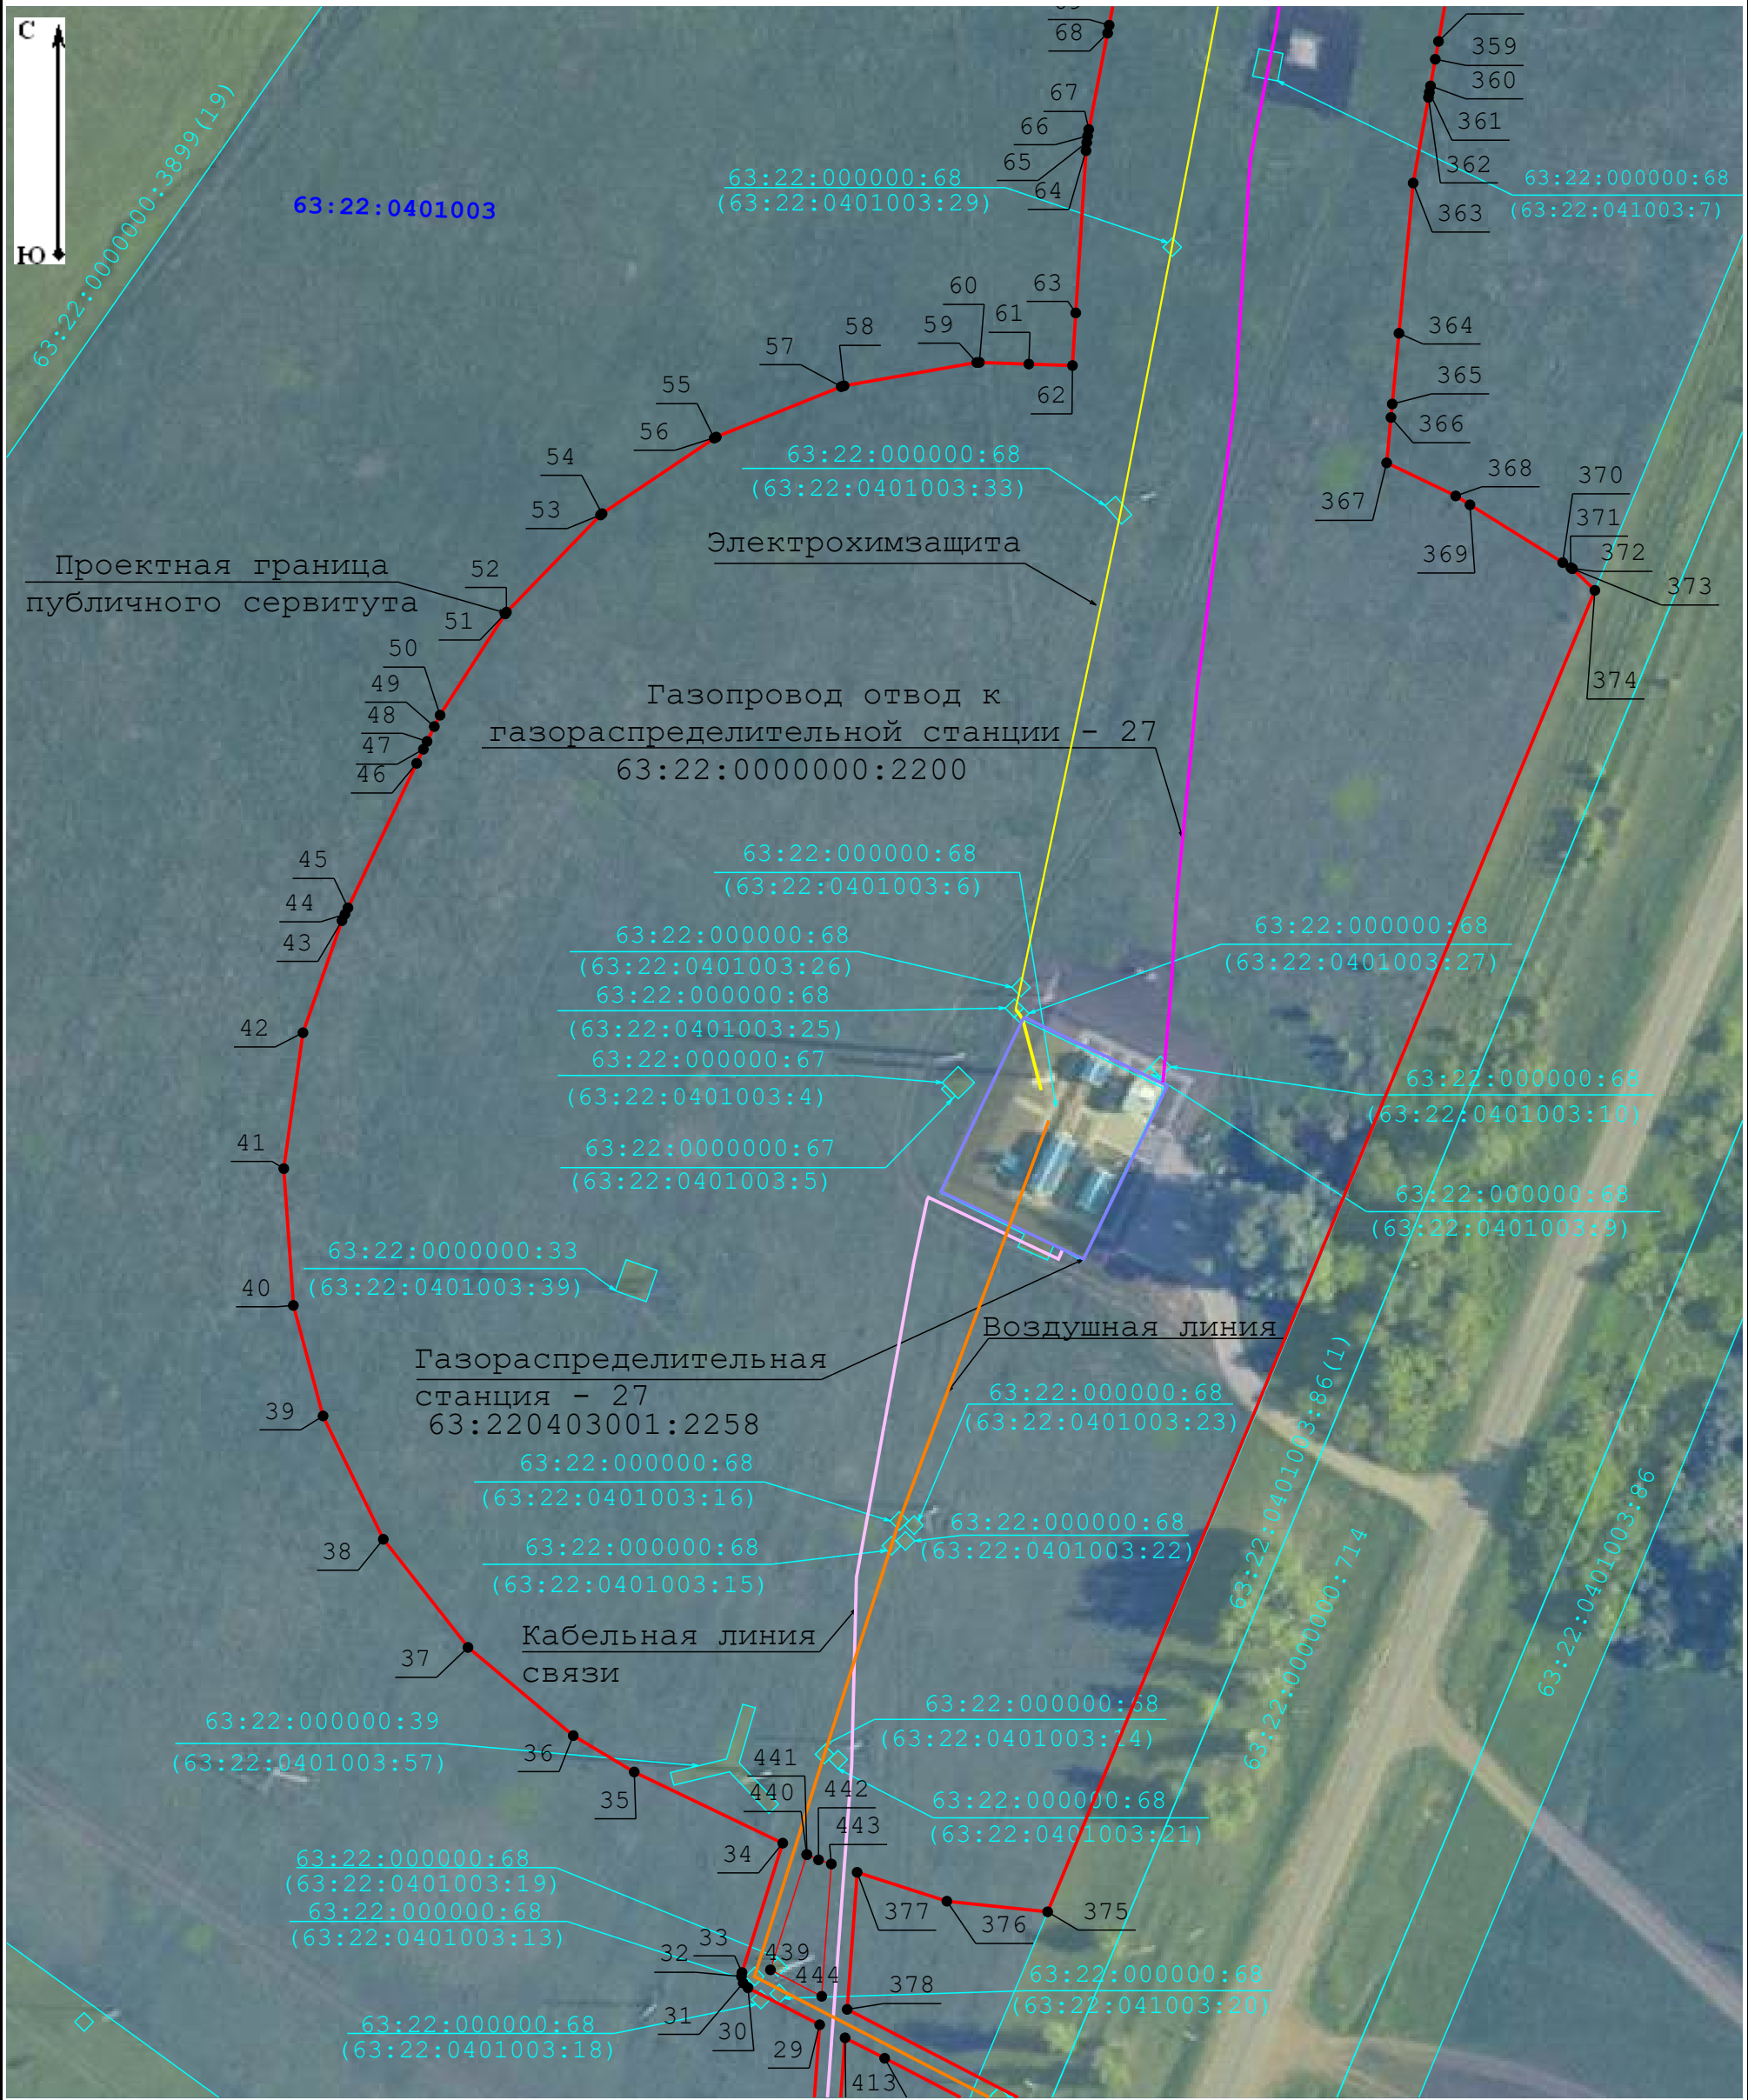


Масштаб 1:1 000

Условные обозначения:

- | | |
|--|---|
|  - Проектная граница публичного сервитута |  - Учетный номер земельного участка по данным ЕГРН |
|  - Учетный номер кадастрового квартала по данным ЕГРН |  - Газопровод отвод к газораспределительной станции-27 |
|  - Электрохимзащита |  - Границы кадастрового квартала |
|  - Границы земельных участков по данным ЕГРН |  - Газораспределительная станция -27 |
|  - Воздушная линия |  - Кабельная линия |
|  - Граница административно-территориального образования |  - Граница охранной зоны по данным ЕГРН |
|  - 223 - характерная точка проектной границы публичного сервитута | |

Схема расположения границ публичного сервитута
Лист 6

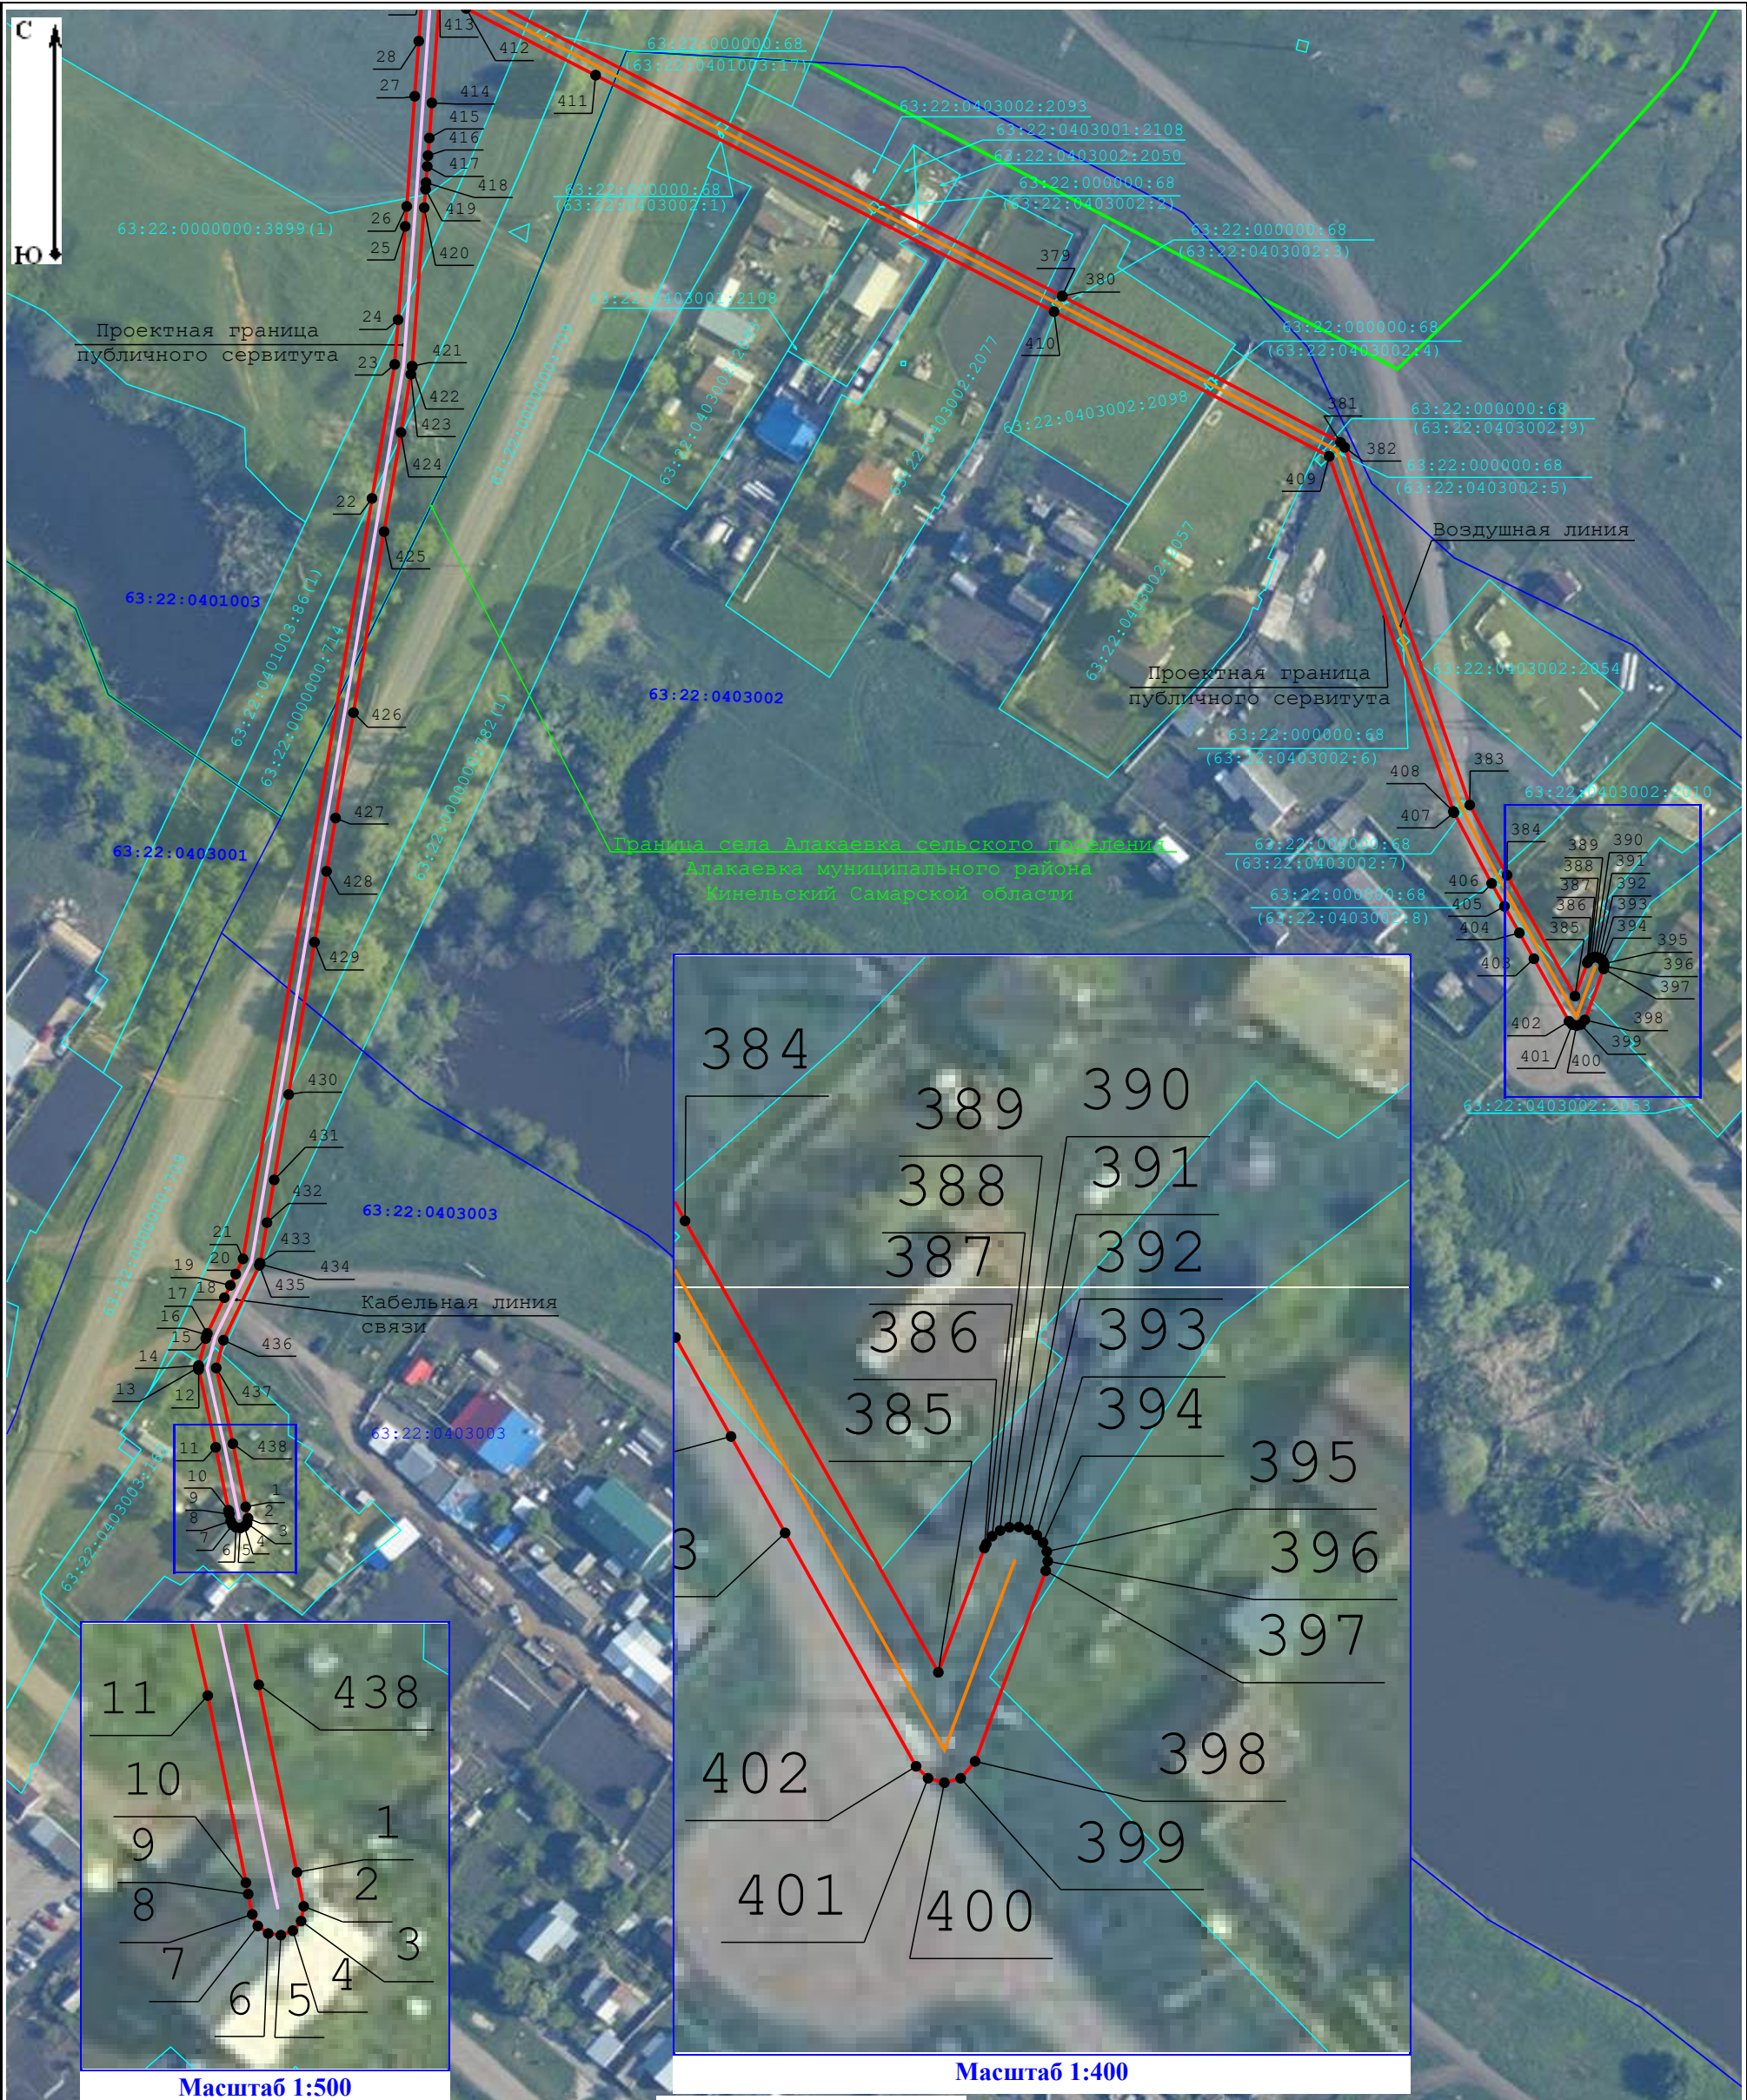

Условные обозначения:




- Проектная граница публичного сервитута

63:22:0401001

- Учетный номер кадастрового квартала по данным ЕГРН




- Электрохимзащита

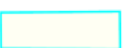

- Границы земельных участков по данным ЕГРН



- Воздушная линия

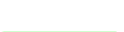

- Граница административно-территориального образования



- характерная точка проектной границы публичного сервитута

63:22:000000:3899

- Учетный номер земельного участка по данным ЕГРН



- Газопровод отвод к газораспределительной станции-27



- Границы кадастрового квартала



- Газораспределительная станция -27



- Кабельная линия



- Граница охранной зоны по данным ЕГРН



- Область выносного листа

Масштаб 1:1 500

Масштаб 1:500

Масштаб 1:400