

ОПИСАНИЕ МЕСТОПОЛОЖЕНИЯ ГРАНИЦ

Публичный сервитут устанавливается в целях размещения объекта:

«ВЛ-0,4 кВ от опоры ВЛ-0,4 кВ Ф-2 от ТП У-Кин 110 до границы земельного участка Красных А.О. в с. Сырейка

Кинельского района с установкой системы учёта»

(наименование объекта, местоположение границ которого описано (далее - объект)

Раздел 1

Сведения об объекте		
№ п/п	Характеристики объекта	Описание характеристик
1	2	3
1	Местоположение объекта	Самарская область, Кинельский район
2	Площадь объекта ± величина погрешности определения площади ($P \pm \Delta P$), м²	1382,0 ± 65,0
3	Иные характеристики объекта	Публичный сервитут устанавливается в целях размещения объекта «ВЛ-0,4 кВ от опоры ВЛ-0,4 кВ Ф-2 от ТП У-Кин 110 до границы земельного участка Красных А.О. в с. Сырейка Кинельского района с установкой системы учёта».

Раздел 2

Сведения о местоположении границ объекта					
1. Система координат МСК-63					
2. Сведения о характерных точках границ объекта					
Обозначение характерных точек границ	Координаты, м		Метод определения координат характерной точки	Средняя квадратическая погрешность положения характерной точки (Mt), м	Описание обозначения точки на местности (при наличии)
	X	Y			
1	2	3	4	5	6
-	-	-	-	-	-
3. Сведения о характерных точках части (частей) границы объекта					
Обозначение характерных точек части границы	Координаты, м		Метод определения координат характерной точки	Средняя квадратическая погрешность положения характерной точки (Mt), м	Описание обозначения точки на местности (при наличии)
	X	Y			
1	2	3	4	5	6
Часть N 1					
1	404237.9953	2198895.1371	Геодезический метод	0.5	-
2	404036.1297	2198847.3240	Геодезический метод	0.5	-
3	403977.6443	2198838.4746	Геодезический метод	0.5	-
4	403886.1367	2198830.2806	Геодезический метод	0.5	-
5	403886.3299	2198828.1234	Геодезический метод	0.5	-
6	403907.0622	2198828.1383	Геодезический метод	0.5	-
7	403944.2091	2198831.4646	Геодезический метод	0.5	-
8	403955.0600	2198832.6700	Геодезический метод	0.5	-
9	403964.3200	2198833.7000	Геодезический метод	0.5	-
10	403973.9000	2198834.7900	Геодезический метод	0.5	-
11	404002.6400	2198838.5500	Геодезический метод	0.5	-
12	404021.1295	2198841.0138	Геодезический метод	0.5	-
13	404036.8898	2198843.4004	Геодезический метод	0.5	-
14	404202.2600	2198882.5700	Геодезический метод	0.5	-
15	404227.0500	2198888.5100	Геодезический метод	0.5	-
16	404238.3700	2198891.2300	Геодезический метод	0.5	-
17	404238.8911	2198891.3542	Геодезический метод	0.5	-
1	404237.9953	2198895.1371	Геодезический метод	0.5	-

Раздел 3

Сведения о местоположении измененных (уточненных) границ объекта							
1. Система координат МСК-63							
2. Сведения о характерных точках границ объекта							
Обозначение характерных точек границ	Существующие координаты, м		Измененные (уточненные) координаты, м		Метод определения координат характерной точки	Средняя квадратическая погрешность положения характерной точки (Mt), м	Описание обозначения точки на местности (при наличии)
	X	Y	X	Y			
1	2	3	4	5	6	7	8
-	-	-	-	-	-	-	-
3. Сведения о характерных точках части (частей) границы объекта							
Обозначение характерных точек части границы	Существующие координаты, м		Измененные (уточненные) координаты, м		Метод определения координат характерной точки	Средняя квадратическая погрешность положения характерной точки (Mt), м	Описание обозначения точки на местности (при наличии)
	X	Y	X	Y			
1	2	3	4	5	6	7	8
-	-	-	-	-	-	-	-

Раздел 4

План границ объекта Обзорная схема границ ЗОУИТ



Используемые условные знаки и обозначения:

	Характерная точка границы объекта
	Надписи номеров характерных точек границы объекта
	Граница действия публичного сервитута
	Существующая часть границы, имеющиеся в ЕГРН сведения о которой достаточны для определения ее местоположения
	Надписи кадастрового номера земельного участка
	Граница кадастрового квартала
	Обозначение кадастрового квартала

Подпись


Дата 17.06.2024 г.

Место для оттиска печати (при наличии) лица, составившего описание местоположения границ объекта

Раздел 4

План границ объекта

Выносной лист № 1

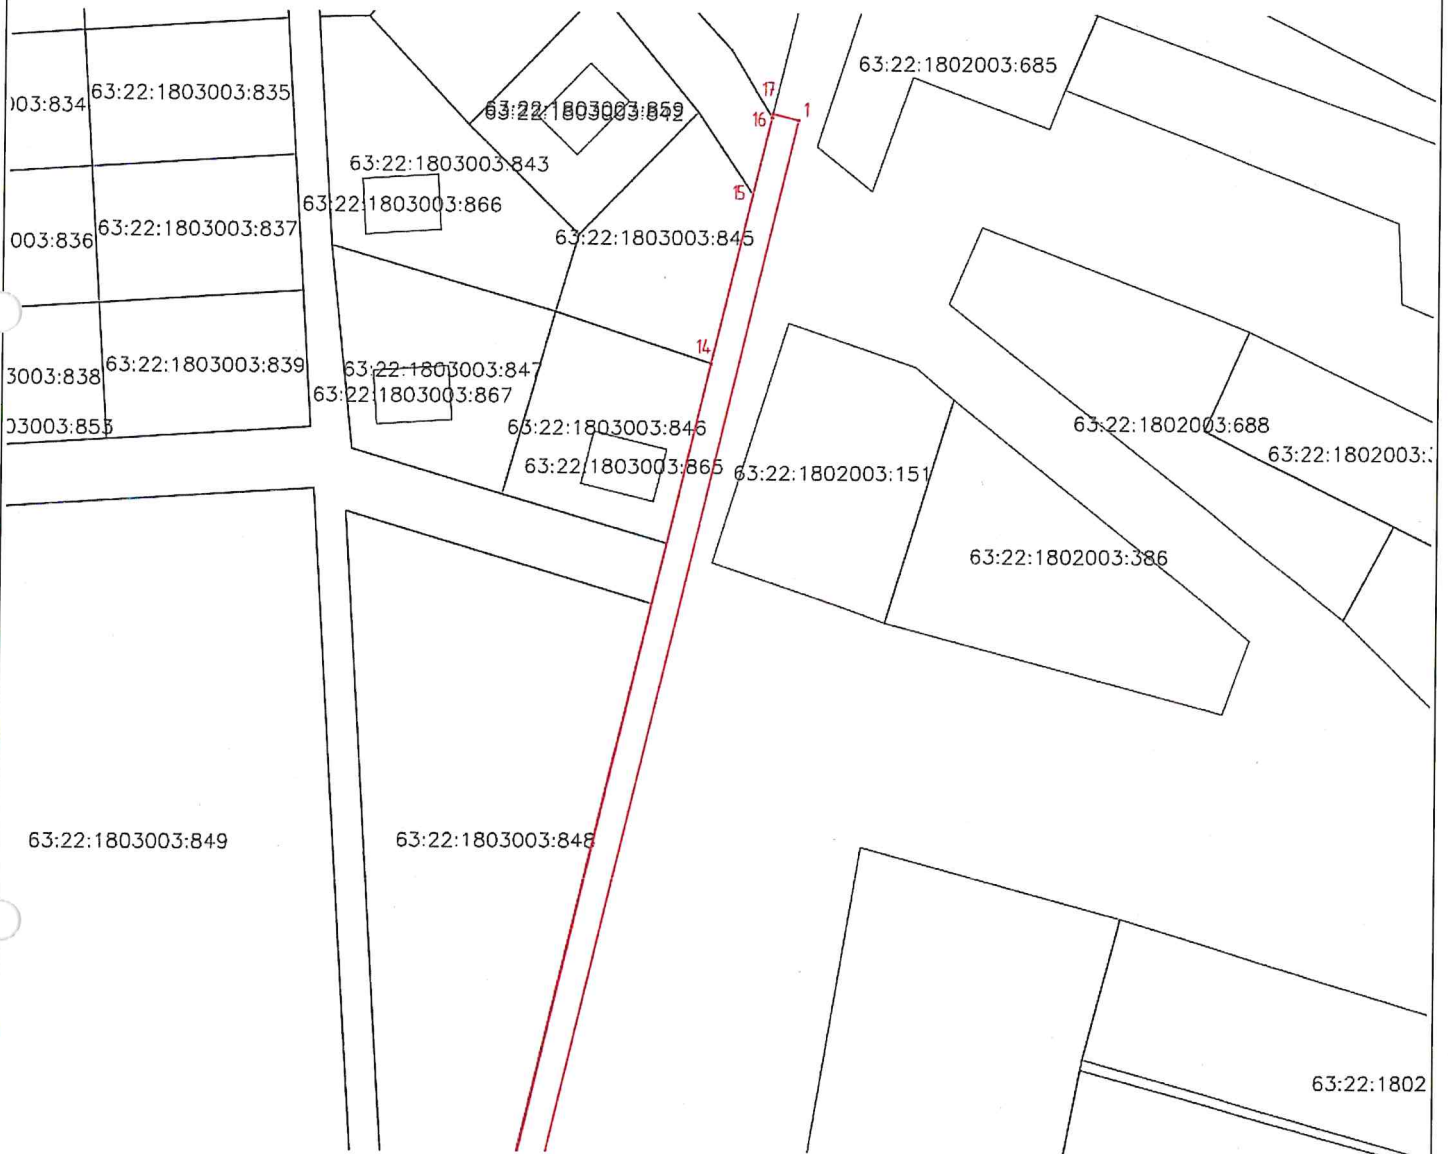

Масштаб 1:500

Условные обозначения представлены на листе 3

Подпись

Дата 17.06.2 г

Место для отписки печати (при наличии) лица, составившего описание местоположения границ объекта

Раздел 4

План границ объекта

Выносной лист № 2

63:22:1803003:849

63:22:1803003:848

63:22:1802003:129

6.

63:22:1802003:394

63:22:1803003:851

63:22:1802003:316

13
12
11
10
9
2
3

Масштаб 1:500

Условные обозначения представлены на листе 3


Подпись

Дата 17.06.2024 г

Место для оттиска печати (при наличии) лица, составившего описание местоположения границ объекта

План границ объекта

Выносной лист № 3

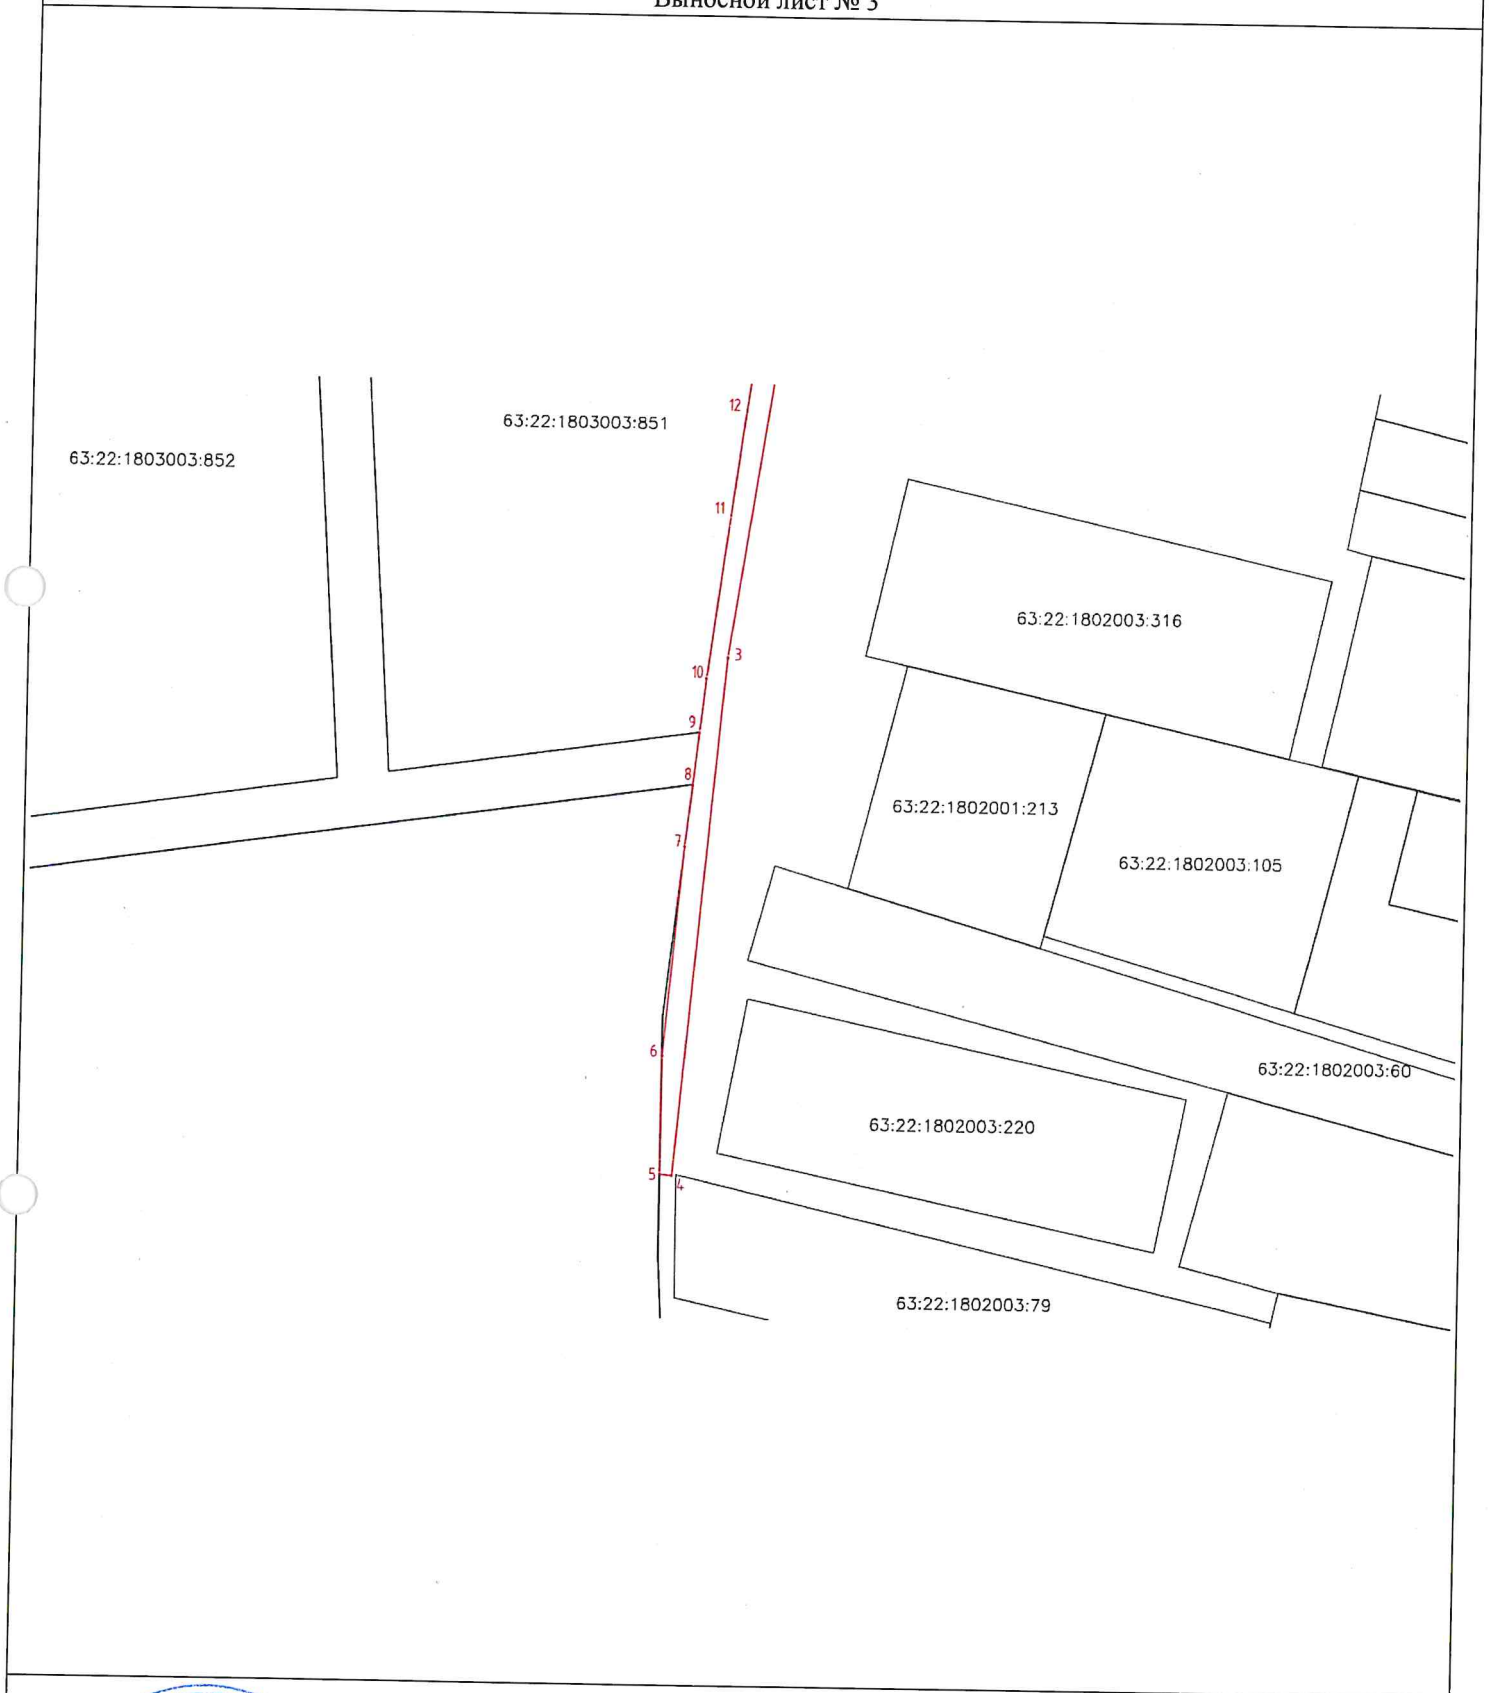

Масштаб 1:500

Условные обозначения представлены на листе 3

Подпись

Дата 17.06.2024 г

Место для оттиска печати (при наличии) лица, составившего описание местоположения границ объекта

Всего прошито, пронумеровано
и скреплено печатью

с (шесть) листов
цифрами прописью

Должность

Подпись

« 18 » сентя 20 24 г.

М.П.

