

## **ОПИСАНИЕ МЕСТОПОЛОЖЕНИЯ ГРАНИЦ ПУБЛИЧНОГО СЕРВИТУТА**

**«Строительство отпайки от ВЛ-10 кВ Ф-4 ПС 110/10 кВ Энергия  
до ВЛ-10 кВ Ф-4 ПС Тургеневка»**

---

(наименование объекта, местоположение границ которого описано)

**ОПИСАНИЕ МЕСТОПОЛОЖЕНИЯ ГРАНИЦ ПУБЛИЧНОГО СЕРВИТУТА**  
**« Строительство отпайки от ВЛ-10 кВ Ф-4 ПС 110/10 кВ Энергия до ВЛ-10 кВ Ф-4 ПС**  
**Тургеневка ВЛ-0,4 кВ и КТП-10/0,4 кВ в с. Украинка Большечерниговского района»**  
(наименование объекта, местоположение границ которого описано)

| <b>№<br/>п/п</b> | <b>Содержание</b>                                                             | <b>Номера<br/>листов</b> |
|------------------|-------------------------------------------------------------------------------|--------------------------|
| <b>1</b>         | <b>2</b>                                                                      | <b>3</b>                 |
| 1                | Сведения о публичном сервитуте                                                | 3                        |
| 2                | Сведения о местоположении границ публичного сервитута                         | 4                        |
| 3                | Сведения о местоположении измененных (уточненных) границ публичного сервитута | 7                        |
| 4                | План границ                                                                   | 8                        |

**ОПИСАНИЕ МЕСТОПОЛОЖЕНИЯ ГРАНИЦ ПУБЛИЧНОГО СЕРВИТУТА**  
**«Строительство отпайки от ВЛ-10 кВ Ф-4 ПС 110/10 кВ Энергия до ВЛ-10 кВ Ф-4 ПС**  
**Тургеневка ВЛ-0,4 кВ и КТП-10/0,4 кВ в с. Украинка Большечерниговского района»**  
(наименование объекта, местоположение границ которого описано)

**Сведения о публичном сервитуте**

| №<br>п/п | Характеристики публичного сервитута                                                          | Описание характеристик              |
|----------|----------------------------------------------------------------------------------------------|-------------------------------------|
| 1        | 2                                                                                            | 3                                   |
| 1        | Местоположение публичного сервитута                                                          | Самарская область, Кинельский район |
| 2        | Площадь публичного сервитута ± величина погрешности определения площади ( $P \pm \Delta P$ ) | 41755 ± 72 кв.м.                    |
| 3        | Иные характеристики публичного сервитута                                                     | —                                   |

**ОПИСАНИЕ МЕСТОПОЛОЖЕНИЯ ГРАНИЦ ПУБЛИЧНОГО СЕРВИТУТА**  
**«Строительство отпайки от ВЛ-10 кВ Ф-4 ПС 110/10 кВ Энергия до ВЛ-10 кВ Ф-4 ПС**  
**Тургеневка ВЛ-0,4 кВ и КТП-10/0,4 кВ в с. Украинка Большечерниговского района»**  
(наименование объекта, местоположение границ которого описано)

**Сведения о местоположении границ публичного сервитута**

**1. Система координат** *МСК-63 зона 2*

**2. Сведения о характерных точках границ публичного сервитута**

| Обозначение<br>характерных<br>точек<br>границ | Координаты, м    |                   | Метод<br>определения<br>координат<br>характерной<br>точки                      | Средняя<br>квадратическая<br>погрешность<br>положения<br>характерной<br>точки (M <sub>t</sub> ), м | Описание<br>обозначения<br>точки на<br>местности (при<br>наличии) |
|-----------------------------------------------|------------------|-------------------|--------------------------------------------------------------------------------|---|-------------------------------------------------------------------|
|                                               | X                | Y                 |                                                                                |   |                                                                   |
| 1                                             | 2                | 3                 | 4                                                                              | 5                                                                                                  | 6                                                                 |
| <b>: ЧЗУ1(1)</b>                              |                  |                   |                                                                                |   |                                                                   |
| <i>1</i>                                      | <i>394141,80</i> | <i>2212374,47</i> | <i>Метод<br/>спутниковых<br/>геодезических<br/>измерений<br/>(определений)</i> | <i>0,10</i>                                                                                        | <i>—</i>                                                          |
| <i>2</i>                                      | <i>394146,80</i> | <i>2212374,44</i> | <i>&lt;...&gt;</i>                                                             | <i>0,10</i>                                                                                        | <i>—</i>                                                          |
| <i>3</i>                                      | <i>394149,64</i> | <i>2213018,35</i> | <i>&lt;...&gt;</i>                                                             | <i>0,10</i>                                                                                        | <i>—</i>                                                          |
| <i>4</i>                                      | <i>394236,24</i> | <i>2213598,83</i> | <i>&lt;...&gt;</i>                                                             | <i>0,10</i>                                                                                        | <i>—</i>                                                          |
| <i>5</i>                                      | <i>394379,59</i> | <i>2214871,94</i> | <i>&lt;...&gt;</i>                                                             | <i>0,10</i>                                                                                        | <i>—</i>                                                          |
| <i>6</i>                                      | <i>394385,48</i> | <i>2215098,24</i> | <i>&lt;...&gt;</i>                                                             | <i>0,10</i>                                                                                        | <i>—</i>                                                          |
| <i>7</i>                                      | <i>394351,43</i> | <i>2215125,96</i> | <i>&lt;...&gt;</i>                                                             | <i>0,10</i>                                                                                        | <i>—</i>                                                          |
| <i>8</i>                                      | <i>394383,99</i> | <i>2215457,59</i> | <i>&lt;...&gt;</i>                                                             | <i>0,10</i>                                                                                        | <i>—</i>                                                          |
| <i>9</i>                                      | <i>394408,86</i> | <i>2216377,41</i> | <i>&lt;...&gt;</i>                                                             | <i>0,10</i>                                                                                        | <i>—</i>                                                          |
| <i>10</i>                                     | <i>394611,19</i> | <i>2217068,92</i> | <i>&lt;...&gt;</i>                                                             | <i>0,10</i>                                                                                        | <i>—</i>                                                          |
| <i>11</i>                                     | <i>394607,52</i> | <i>2217074,17</i> | <i>&lt;...&gt;</i>                                                             | <i>0,10</i>                                                                                        | <i>—</i>                                                          |
| <i>12</i>                                     | <i>394403,88</i> | <i>2216378,18</i> | <i>&lt;...&gt;</i>                                                             | <i>0,10</i>                                                                                        | <i>—</i>                                                          |
| <i>13</i>                                     | <i>394379,00</i> | <i>2215457,91</i> | <i>&lt;...&gt;</i>                                                             | <i>0,10</i>                                                                                        | <i>—</i>                                                          |
| <i>14</i>                                     | <i>394346,19</i> | <i>2215123,78</i> | <i>&lt;...&gt;</i>                                                             | <i>0,10</i>                                                                                        | <i>—</i>                                                          |
| <i>15</i>                                     | <i>394380,42</i> | <i>2215095,92</i> | <i>&lt;...&gt;</i>                                                             | <i>0,10</i>                                                                                        | <i>—</i>                                                          |
| <i>16</i>                                     | <i>394374,59</i> | <i>2214872,29</i> | <i>&lt;...&gt;</i>                                                             | <i>0,10</i>                                                                                        | <i>—</i>                                                          |
| <i>17</i>                                     | <i>394231,29</i> | <i>2213599,49</i> | <i>&lt;...&gt;</i>                                                             | <i>0,10</i>                                                                                        | <i>—</i>                                                          |
| <i>18</i>                                     | <i>394144,64</i> | <i>2213018,73</i> | <i>&lt;...&gt;</i>                                                             | <i>0,10</i>                                                                                        | <i>—</i>                                                          |
| <i>1</i>                                      | <i>394141,80</i> | <i>2212374,47</i> | <i>&lt;...&gt;</i>                                                             | <i>0,10</i>                                                                                        | <i>—</i>                                                          |
| <b>: ЧЗУ1(2)</b>                              |                  |                   |                                                                                |   |                                                                   |
| <i>19</i>                                     | <i>394649,37</i> | <i>2217199,43</i> | <i>&lt;...&gt;</i>                                                             | <i>0,10</i>                                                                                        | <i>—</i>                                                          |
| <i>20</i>                                     | <i>394656,72</i> | <i>2217224,52</i> | <i>&lt;...&gt;</i>                                                             | <i>0,10</i>                                                                                        | <i>—</i>                                                          |
| <i>21</i>                                     | <i>394535,90</i> | <i>2217370,65</i> | <i>&lt;...&gt;</i>                                                             | <i>0,10</i>                                                                                        | <i>—</i>                                                          |
| <i>22</i>                                     | <i>394420,35</i> | <i>2217459,89</i> | <i>&lt;...&gt;</i>                                                             | <i>0,10</i>                                                                                        | <i>—</i>                                                          |
| <i>23</i>                                     | <i>394419,54</i> | <i>2217555,75</i> | <i>&lt;...&gt;</i>                                                             | <i>0,10</i>                                                                                        | <i>—</i>                                                          |
| <i>24</i>                                     | <i>394503,11</i> | <i>2217655,84</i> | <i>&lt;...&gt;</i>                                                             | <i>0,10</i>                                                                                        | <i>—</i>                                                          |
| <i>25</i>                                     | <i>394517,03</i> | <i>2217753,92</i> | <i>&lt;...&gt;</i>                                                             | <i>0,10</i>                                                                                        | <i>—</i>                                                          |
| <i>26</i>                                     | <i>394457,63</i> | <i>2218180,17</i> | <i>&lt;...&gt;</i>                                                             | <i>0,10</i>                                                                                        | <i>—</i>                                                          |
| <i>27</i>                                     | <i>394448,12</i> | <i>2218539,34</i> | <i>&lt;...&gt;</i>                                                             | <i>0,10</i>                                                                                        | <i>—</i>                                                          |

**ОПИСАНИЕ МЕСТОПОЛОЖЕНИЯ ГРАНИЦ ПУБЛИЧНОГО СЕРВИТУТА**  
**«Строительство отпайки от ВЛ-10 кВ Ф-4 ПС 110/10 кВ Энергия до ВЛ-10 кВ Ф-4 ПС**  
**Тургеневка ВЛ-0,4 кВ и КТП-10/0,4 кВ в с. Украинка Большечерниговского района»**  
(наименование объекта, местоположение границ которого описано)

**Сведения о местоположении границ публичного сервитута**

|                  |           |            |       |      |   |
|------------------|-----------|------------|-------|------|---|
| 28               | 394445,68 | 2218539,27 | <...> | 0,10 | — |
| 29               | 394433,85 | 2218566,58 | <...> | 0,10 | — |
| 30               | 394430,42 | 2218570,08 | <...> | 0,10 | — |
| 31               | 394430,37 | 2218569,61 | <...> | 0,10 | — |
| 32               | 394443,53 | 2218539,22 | <...> | 0,10 | — |
| 33               | 394443,12 | 2218539,21 | <...> | 0,10 | — |
| 34               | 394452,64 | 2218179,76 | <...> | 0,10 | — |
| 35               | 394511,98 | 2217753,93 | <...> | 0,10 | — |
| 36               | 394498,36 | 2217657,95 | <...> | 0,10 | — |
| 37               | 394414,52 | 2217557,55 | <...> | 0,10 | — |
| 38               | 394415,37 | 2217457,42 | <...> | 0,10 | — |
| 39               | 394532,40 | 2217367,03 | <...> | 0,10 | — |
| 40               | 394651,17 | 2217223,38 | <...> | 0,10 | — |
| 41               | 394645,64 | 2217204,46 | <...> | 0,10 | — |
| 19               | 394649,37 | 2217199,43 | <...> | 0,10 | — |
| <b>: ЧЗУ1(3)</b> |           |            |       |      |   |
| 42               | 394449,22 | 2219095,09 | <...> | 0,10 | — |
| 43               | 394449,21 | 2219095,66 | <...> | 0,10 | — |
| 44               | 394453,21 | 2219212,64 | <...> | 0,10 | — |
| 45               | 394459,29 | 2219267,77 | <...> | 0,10 | — |
| 46               | 394460,10 | 2219276,59 | <...> | 0,10 | — |
| 47               | 394457,31 | 2219268,15 | <...> | 0,10 | — |
| 48               | 394457,30 | 2219267,97 | <...> | 0,10 | — |
| 49               | 394451,21 | 2219212,78 | <...> | 0,10 | — |
| 50               | 394448,36 | 2219129,34 | <...> | 0,10 | — |
| 42               | 394449,22 | 2219095,09 | <...> | 0,10 | — |
| <b>: ЧЗУ1(4)</b> |           |            |       |      |   |
| 51               | 394471,14 | 2219337,41 | <...> | 0,10 | — |
| 52               | 394480,73 | 2219367,44 | <...> | 0,10 | — |
| 53               | 394482,16 | 2219366,98 | <...> | 0,10 | — |
| 54               | 394522,23 | 2219492,44 | <...> | 0,10 | — |
| 55               | 394471,63 | 2219510,42 | <...> | 0,10 | — |
| 56               | 394492,42 | 2219702,21 | <...> | 0,10 | — |
| 57               | 394508,45 | 2220035,83 | <...> | 0,10 | — |
| 58               | 394654,69 | 2220148,66 | <...> | 0,10 | — |
| 59               | 394584,35 | 2220361,65 | <...> | 0,10 | — |
| 60               | 394770,55 | 2220486,96 | <...> | 0,10 | — |
| 61               | 394770,37 | 2220537,89 | <...> | 0,10 | — |
| 62               | 394726,64 | 2220624,46 | <...> | 0,10 | — |
| 63               | 394726,74 | 2221150,65 | <...> | 0,10 | — |
| 64               | 394722,55 | 2221160,20 | <...> | 0,10 | — |
| 65               | 394717,97 | 2221158,20 | <...> | 0,10 | — |

**ОПИСАНИЕ МЕСТОПОЛОЖЕНИЯ ГРАНИЦ ПУБЛИЧНОГО СЕРВИТУТА**  
**«Строительство отпайки от ВЛ-10 кВ Ф-4 ПС 110/10 кВ Энергия до ВЛ-10 кВ Ф-4 ПС**  
**Тургеневка ВЛ-0,4 кВ и КТП-10/0,4 кВ в с. Украинка Большечерниговского района»**  
(наименование объекта, местоположение границ которого описано)

**Сведения о местоположении границ публичного сервитута**


|    |           |            |       |      |   |
|----|-----------|------------|-------|------|---|
| 66 | 394721,74 | 2221149,60 | <...> | 0,10 | — |
| 67 | 394721,64 | 2220623,26 | <...> | 0,10 | — |
| 68 | 394765,38 | 2220536,69 | <...> | 0,10 | — |
| 69 | 394765,54 | 2220489,62 | <...> | 0,10 | — |
| 70 | 394578,42 | 2220363,68 | <...> | 0,10 | — |
| 71 | 394648,83 | 2220150,45 | <...> | 0,10 | — |
| 72 | 394503,57 | 2220038,37 | <...> | 0,10 | — |
| 73 | 394487,43 | 2219702,60 | <...> | 0,10 | — |
| 74 | 394466,23 | 2219507,04 | <...> | 0,10 | — |
| 75 | 394516,00 | 2219489,35 | <...> | 0,10 | — |
| 76 | 394477,39 | 2219368,50 | <...> | 0,10 | — |
| 77 | 394478,82 | 2219368,05 | <...> | 0,10 | — |
| 78 | 394469,24 | 2219338,05 | <...> | 0,10 | — |
| 51 | 394471,14 | 2219337,41 | <...> | 0,10 | — |



**ОПИСАНИЕ МЕСТОПОЛОЖЕНИЯ ГРАНИЦ ПУБЛИЧНОГО СЕРВИТУТА**  
**«Строительство отпайки от ВЛ-10 кВ Ф-4 ПС 110/10 кВ Энергия до ВЛ-10 кВ Ф-4 ПС**  
**Тургеневка ВЛ-0,4 кВ и КТП-10/0,4 кВ в с. Украинка Большечерниговского района»**  
(наименование объекта, местоположение границ которого описано)

**План границ публичного сервитута**

Основной лист

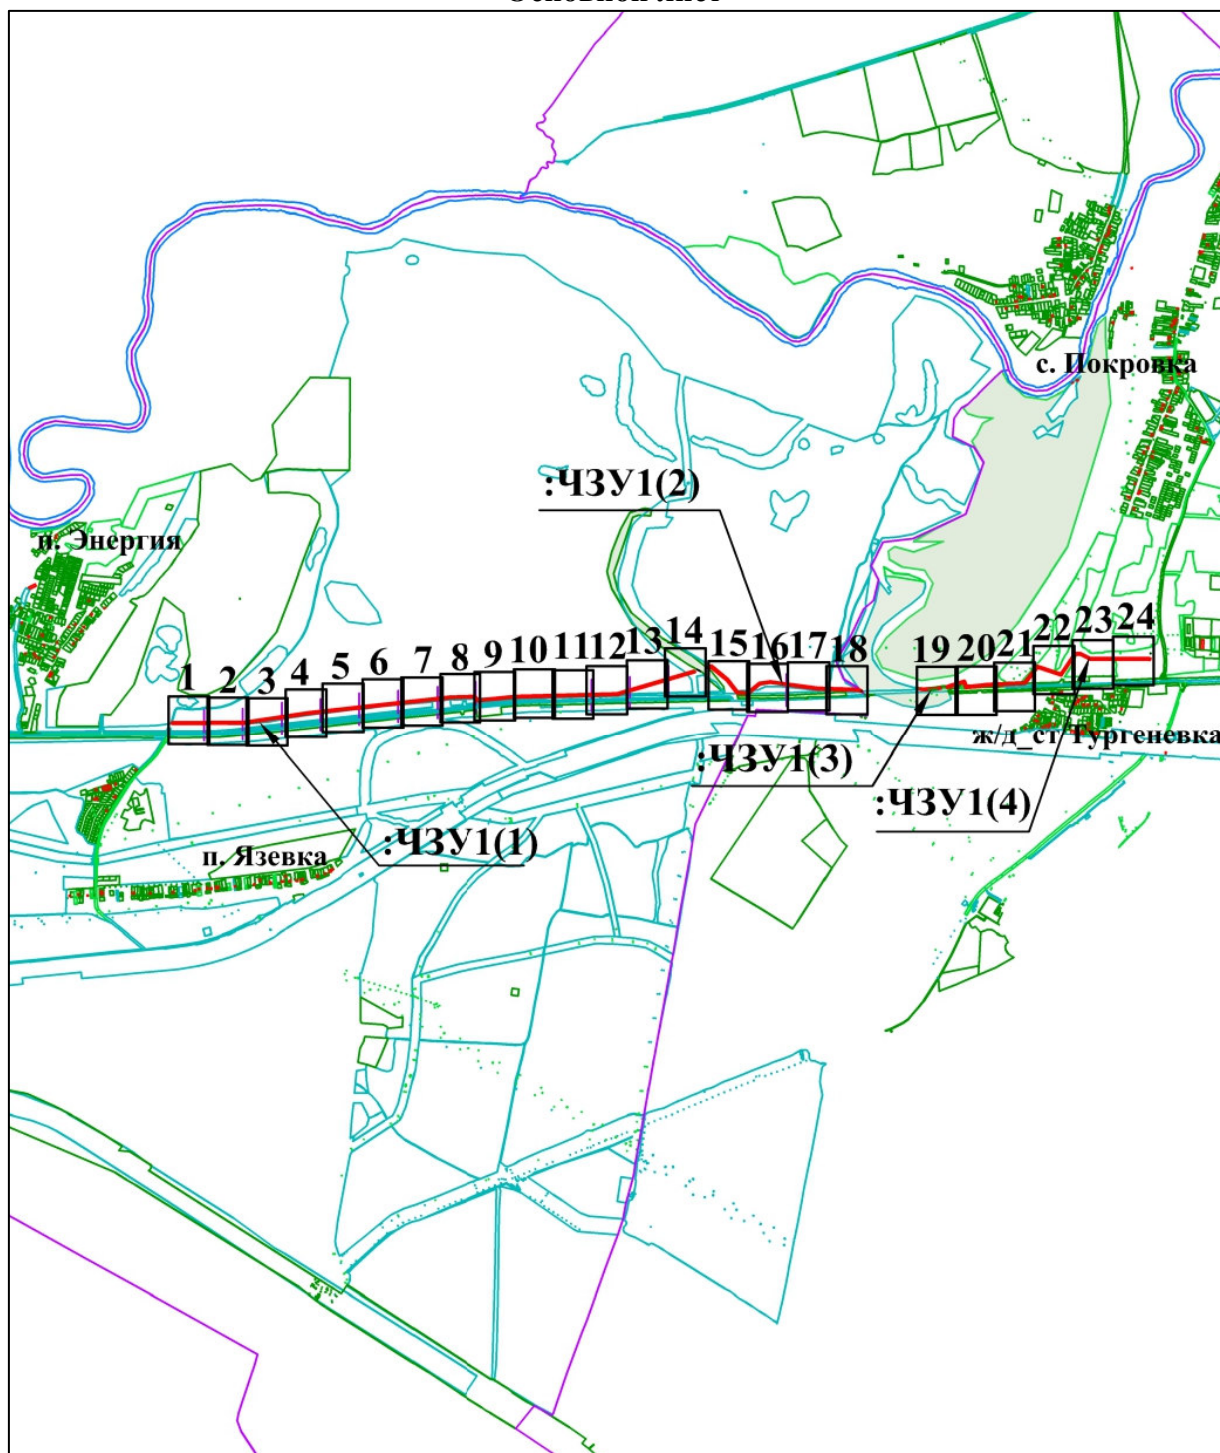

Масштаб 1:60000

Используемые условные знаки и обозначения:



— область выносного листа

1

— номер выносного листа

Остальные используемые условные знаки и обозначения приведены на отдельной странице в конце раздела.

Подпись А.Е. Коновалова Коновалова А.Е. Дата 18.06.2025 г.

Место для оттиска печати (при наличии) лица, составившего описание местоположения границ публичного сервитута

**ОПИСАНИЕ МЕСТОПОЛОЖЕНИЯ ГРАНИЦ ПУБЛИЧНОГО СЕРВИТУТА**  
**«Строительство отпайки от ВЛ-10 кВ Ф-4 ПС 110/10 кВ Энергия до ВЛ-10 кВ Ф-4 ПС**  
**Тургеневка ВЛ-0,4 кВ и КТП-10/0,4 кВ в с. Украинка Большечерниговского района»**

(наименование объекта, местоположение границ которого описано)

**План границ публичного сервитута**

Выносной лист №1



Масштаб 1:2000

Используемые условные знаки и обозначения приведены на отдельной странице в конце раздела.

Подпись А.Е. Коновалова Коновалова А.Е. Дата 18.06.2025 г.

Место для оттиска печати (при наличии) лица, составившего описание местоположения границ публичного сервитута

**ОПИСАНИЕ МЕСТОПОЛОЖЕНИЯ ГРАНИЦ ПУБЛИЧНОГО СЕРВИТУТА**  
**«Строительство отпайки от ВЛ-10 кВ Ф-4 ПС 110/10 кВ Энергия до ВЛ-10 кВ Ф-4 ПС**  
**Тургеневка ВЛ-0,4 кВ и КТП-10/0,4 кВ в с. Украинка Большечерниговского района»**

(наименование объекта, местоположение границ которого описано)

**План границ публичного сервитута**

**Выносной лист №2**



**Масштаб 1:2000**

Используемые условные знаки и обозначения приведены на отдельной странице в конце раздела.

Подпись А.Е. Коновалова Коновалова А.Е. Дата 18.06.2025 г.

Место для оттиска печати (при наличии) лица, составившего описание местоположения границ публичного сервитута

**ОПИСАНИЕ МЕСТОПОЛОЖЕНИЯ ГРАНИЦ ПУБЛИЧНОГО СЕРВИТУТА**  
**«Строительство отпайки от ВЛ-10 кВ Ф-4 ПС 110/10 кВ Энергия до ВЛ-10 кВ Ф-4 ПС**  
**Тургеневка ВЛ-0,4 кВ и КТП-10/0,4 кВ в с. Украинка Большечерниговского района»**  
(наименование объекта, местоположение границ которого описано)

**План границ публичного сервитута**

Выносной лист №3



Масштаб 1:2000

Используемые условные знаки и обозначения приведены на отдельной странице в конце раздела.


Подпись А.Е. Коновалова Коновалова А.Е. Дата 18.06.2025 г.

Место для оттиска печати (при наличии) лица, составившего описание местоположения границ публичного сервитута

**ОПИСАНИЕ МЕСТОПОЛОЖЕНИЯ ГРАНИЦ ПУБЛИЧНОГО СЕРВИТУТА**  
**«Строительство отпайки от ВЛ-10 кВ Ф-4 ПС 110/10 кВ Энергия до ВЛ-10 кВ Ф-4 ПС**  
**Тургеневка ВЛ-0,4 кВ и КТП-10/0,4 кВ в с. Украинка Большечерниговского района»**  
(наименование объекта, местоположение границ которого описано)

**План границ публичного сервитута**

Выносной лист №4

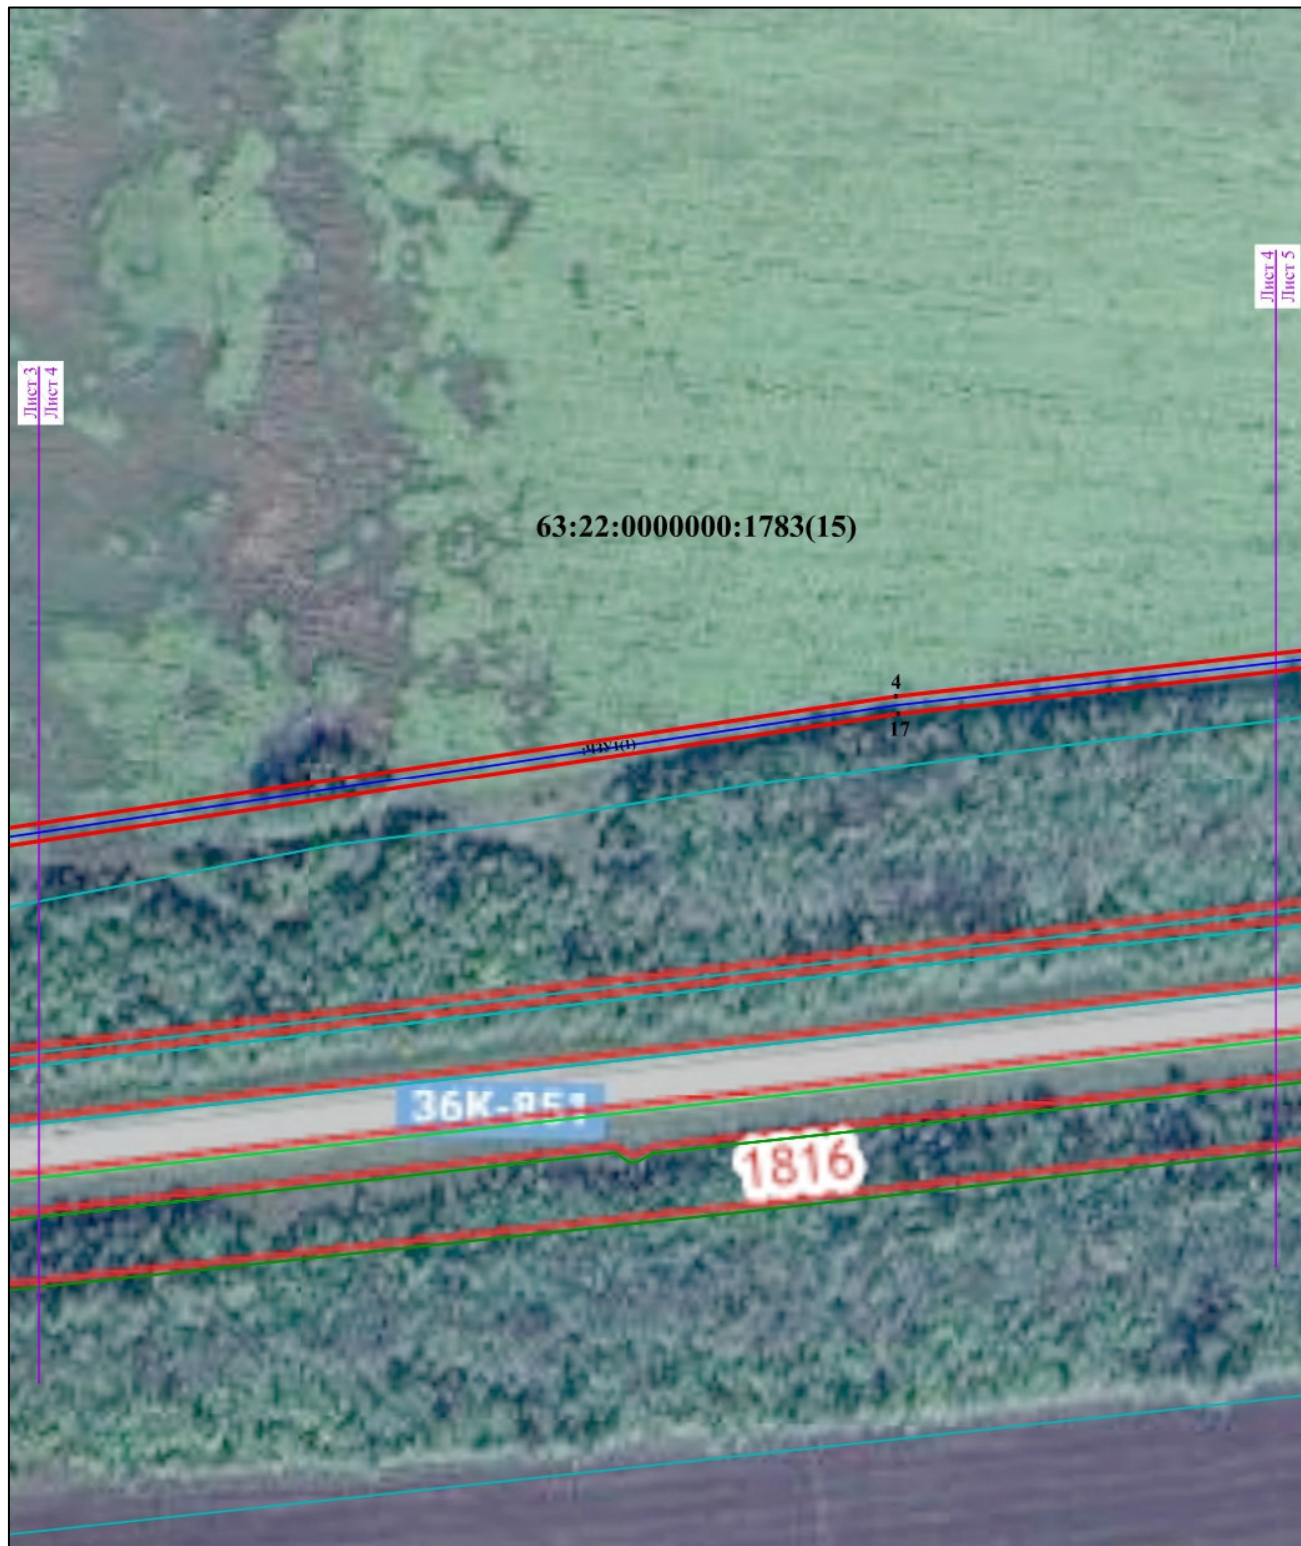

Масштаб 1:2000

Используемые условные знаки и обозначения приведены на отдельной странице в конце раздела.

Подпись А.Е. Коновалова Коновалова А.Е. Дата 18.06.2025 г.

Место для оттиска печати (при наличии) лица, составившего описание местоположения границ публичного сервитута

**ОПИСАНИЕ МЕСТОПОЛОЖЕНИЯ ГРАНИЦ ПУБЛИЧНОГО СЕРВИТУТА**  
**«Строительство отпайки от ВЛ-10 кВ Ф-4 ПС 110/10 кВ Энергия до ВЛ-10 кВ Ф-4 ПС**  
**Тургеневка ВЛ-0,4 кВ и КТП-10/0,4 кВ в с. Украинка Большечерниговского района»**

(наименование объекта, местоположение границ которого описано)

**План границ публичного сервитута**

Выносной лист №5



Масштаб 1:2000

Используемые условные знаки и обозначения приведены на отдельной странице в конце раздела.

Подпись А.Е. Коновалова Коновалова А.Е. Дата 18.06.2025 г.

Место для оттиска печати (при наличии) лица, составившего описание местоположения границ публичного сервитута

**ОПИСАНИЕ МЕСТОПОЛОЖЕНИЯ ГРАНИЦ ПУБЛИЧНОГО СЕРВИТУТА**  
**«Строительство отпайки от ВЛ-10 кВ Ф-4 ПС 110/10 кВ Энергия до ВЛ-10 кВ Ф-4 ПС**  
**Тургеневка ВЛ-0,4 кВ и КТП-10/0,4 кВ в с. Украинка Большечерниговского района»**

(наименование объекта, местоположение границ которого описано)

**План границ публичного сервитута**

Выносной лист №6



Масштаб 1:2000

Используемые условные знаки и обозначения приведены на отдельной странице в конце раздела.

Подпись А.Е. Коновалова Коновалова А.Е. Дата 18.06.2025 г.

Место для оттиска печати (при наличии) лица, составившего описание местоположения границ публичного сервитута



**ОПИСАНИЕ МЕСТОПОЛОЖЕНИЯ ГРАНИЦ ПУБЛИЧНОГО СЕРВИТУТА**  
**«Строительство отпайки от ВЛ-10 кВ Ф-4 ПС 110/10 кВ Энергия до ВЛ-10 кВ Ф-4 ПС**  
**Тургеневка ВЛ-0,4 кВ и КТП-10/0,4 кВ в с. Украинка Большечерниговского района»**

(наименование объекта, местоположение границ которого описано)

**План границ публичного сервитута**

**Выносной лист №8**



**Масштаб 1:2000**

Используемые условные знаки и обозначения приведены на отдельной странице в конце раздела.

Подпись А.Е. Коновалова Коновалова А.Е. Дата 18.06.2025 г.


Место для оттиска печати (при наличии) лица, составившего описание местоположения границ публичного сервитута

**ОПИСАНИЕ МЕСТОПОЛОЖЕНИЯ ГРАНИЦ ПУБЛИЧНОГО СЕРВИТУТА**  
**«Строительство отпайки от ВЛ-10 кВ Ф-4 ПС 110/10 кВ Энергия до ВЛ-10 кВ Ф-4 ПС**  
**Тургеневка ВЛ-0,4 кВ и КТП-10/0,4 кВ в с. Украинка Большечерниговского района»**

(наименование объекта, местоположение границ которого описано)

**План границ публичного сервитута**

**Выносной лист №9**

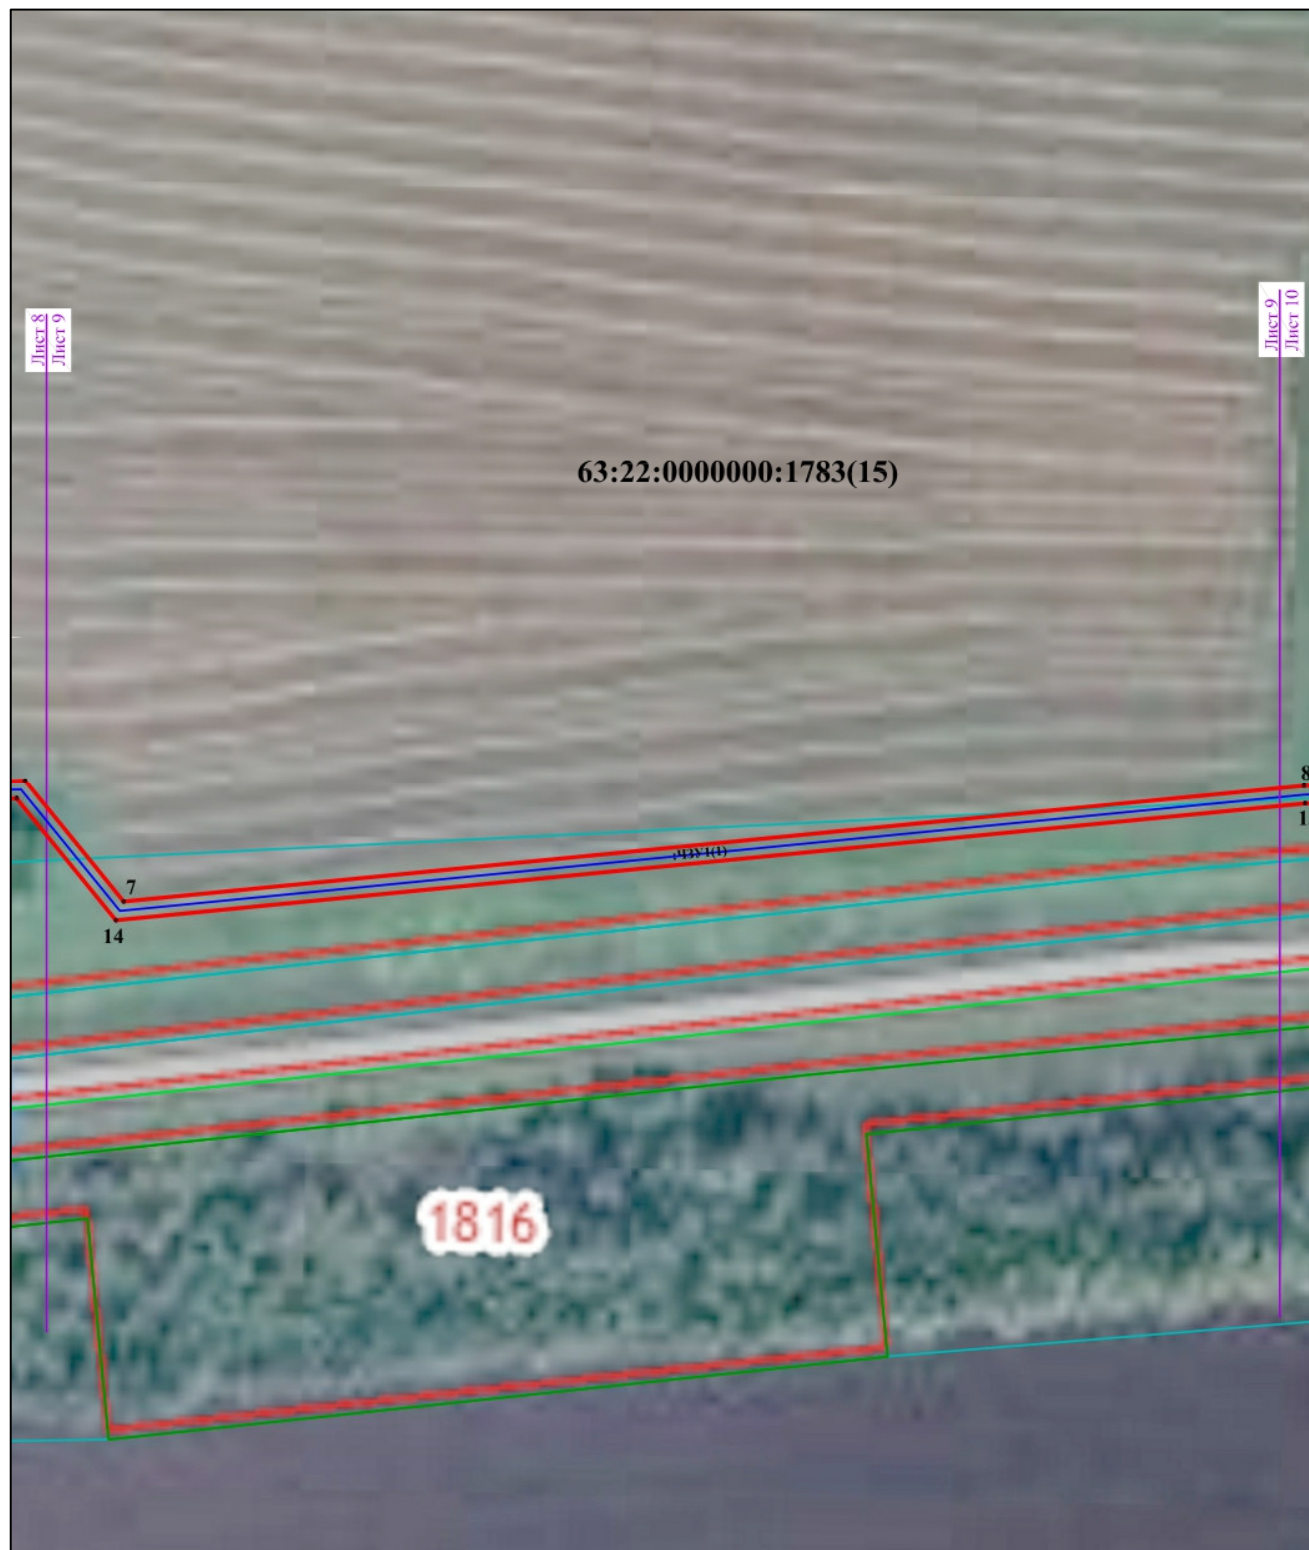

**Масштаб 1:2000**

Используемые условные знаки и обозначения приведены на отдельной странице в конце раздела.

Подпись А.Е. Коновалова Коновалова А.Е. Дата 18.06.2025 г.


Место для оттиска печати (при наличии) лица, составившего описание местоположения границ публичного сервитута

**ОПИСАНИЕ МЕСТОПОЛОЖЕНИЯ ГРАНИЦ ПУБЛИЧНОГО СЕРВИТУТА**  
**«Строительство отпайки от ВЛ-10 кВ Ф-4 ПС 110/10 кВ Энергия до ВЛ-10 кВ Ф-4 ПС**  
**Тургеневка ВЛ-0,4 кВ и КТП-10/0,4 кВ в с. Украинка Большечерниговского района»**

(наименование объекта, местоположение границ которого описано)

**План границ публичного сервитута**

**Выносной лист №10**

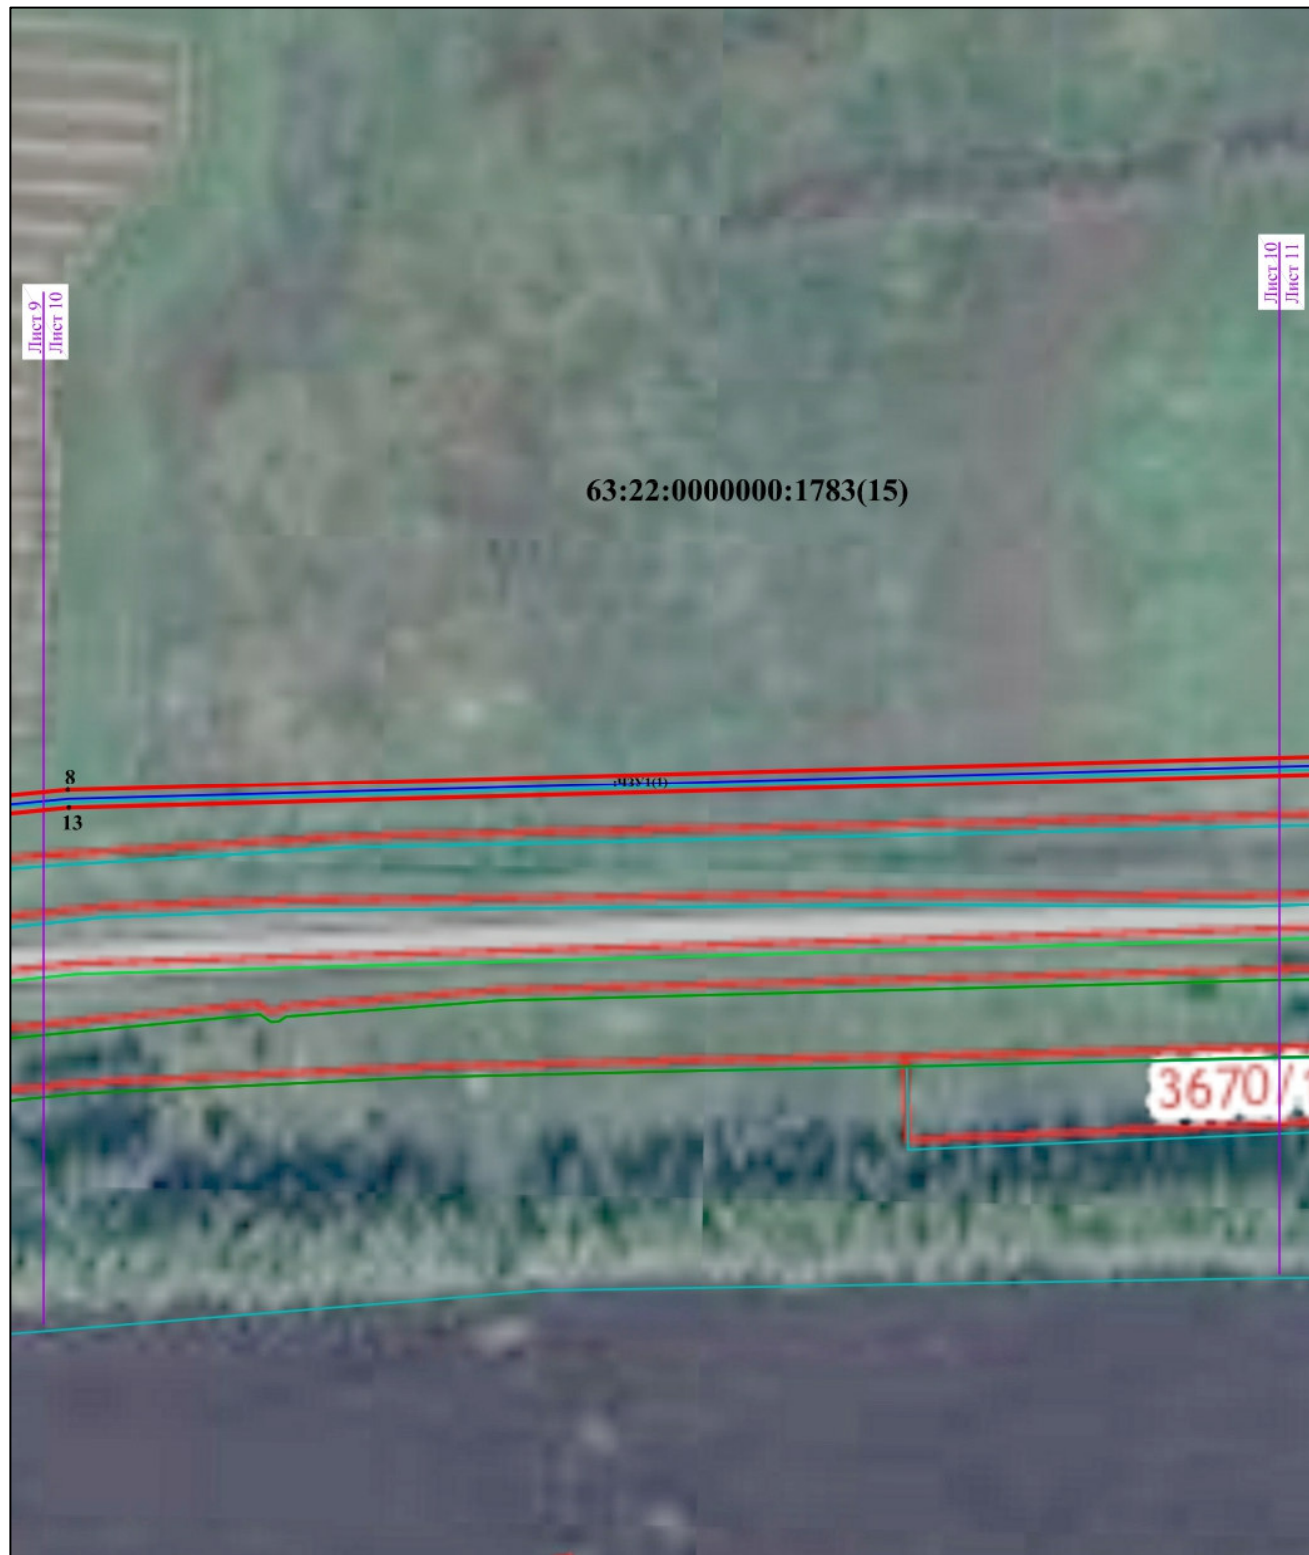

**Масштаб 1:2000**

Используемые условные знаки и обозначения приведены на отдельной странице в конце раздела.

Подпись А.Е. Коновалова Коновалова А.Е. Дата 18.06.2025 г.


Место для оттиска печати (при наличии) лица, составившего описание местоположения границ публичного сервитута

**ОПИСАНИЕ МЕСТОПОЛОЖЕНИЯ ГРАНИЦ ПУБЛИЧНОГО СЕРВИТУТА**  
**«Строительство отпайки от ВЛ-10 кВ Ф-4 ПС 110/10 кВ Энергия до ВЛ-10 кВ Ф-4 ПС**  
**Тургеневка ВЛ-0,4 кВ и КТП-10/0,4 кВ в с. Украинка Большечерниговского района»**

(наименование объекта, местоположение границ которого описано)

**План границ публичного сервитута**

**Выносной лист №11**

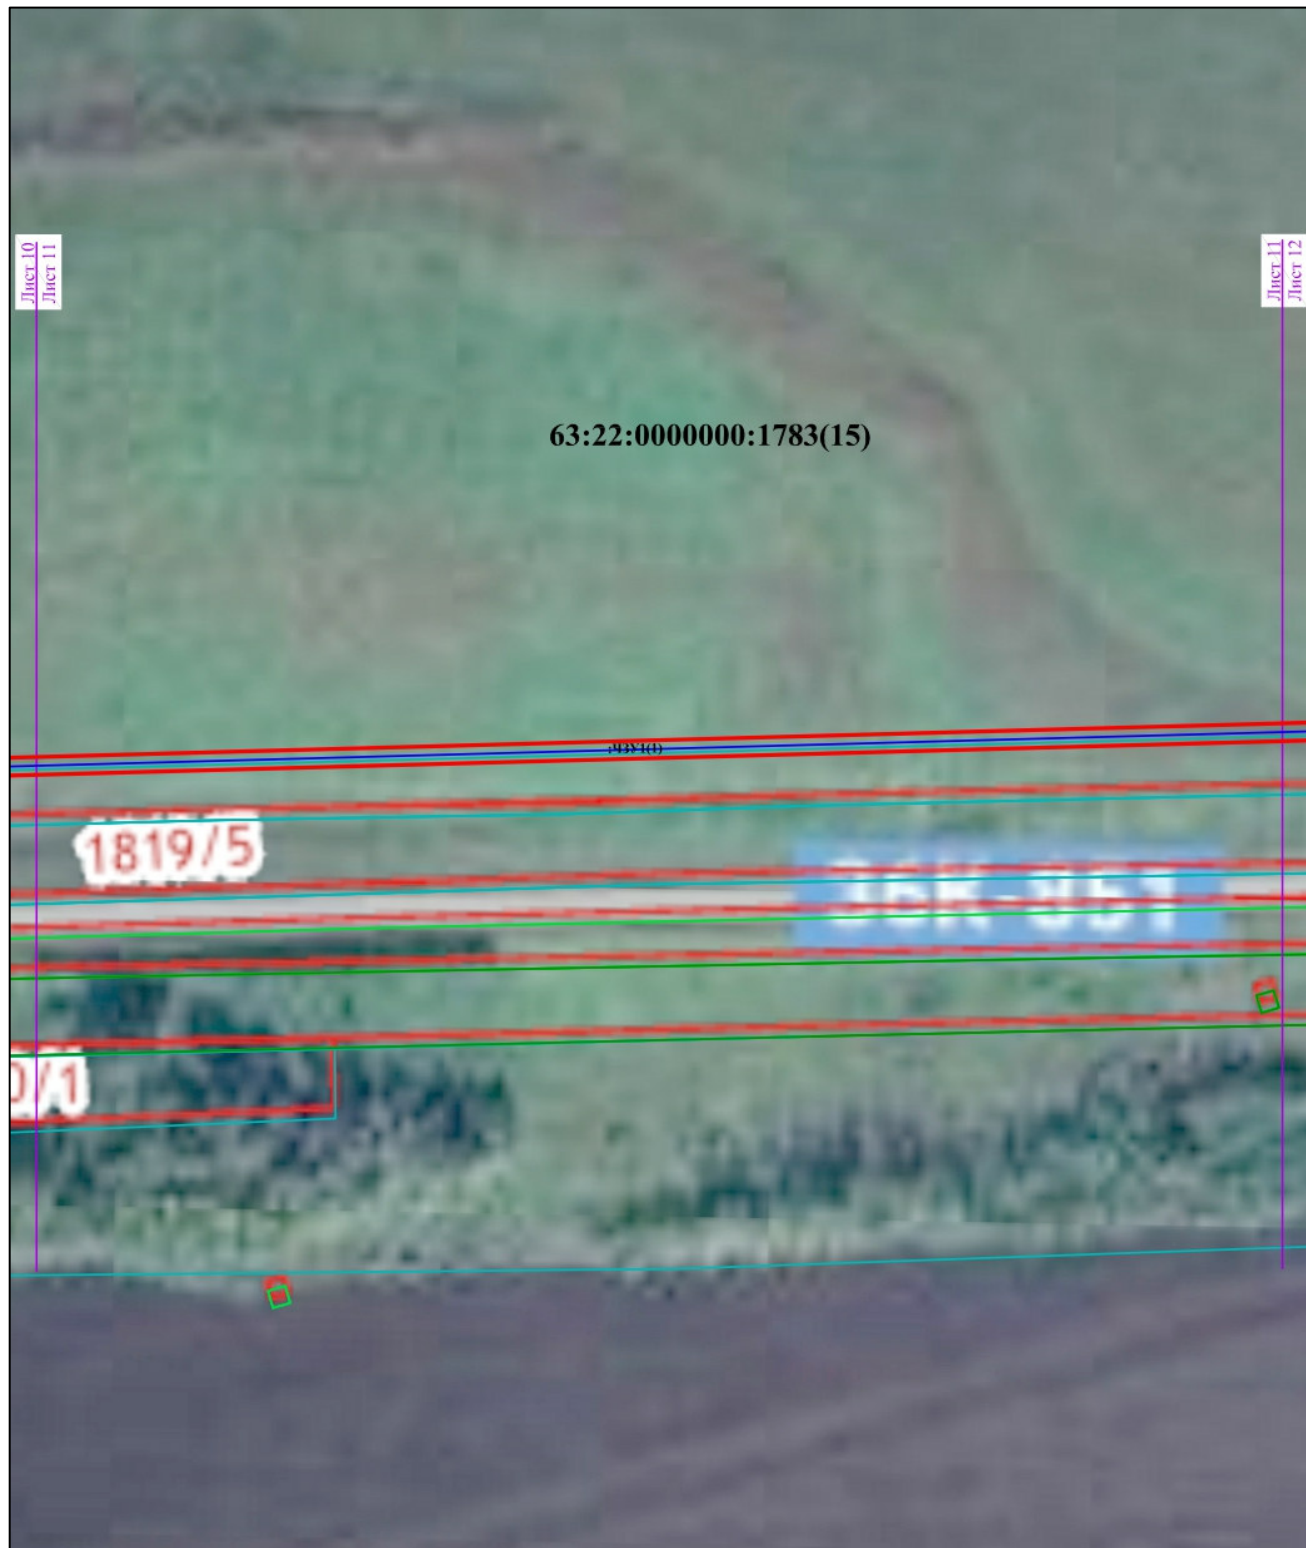

**Масштаб 1:2000**

Используемые условные знаки и обозначения приведены на отдельной странице в конце раздела.

Подпись А.Е. Коновалова Коновалова А.Е. Дата 18.06.2025 г.

Место для оттиска печати (при наличии) лица, составившего описание местоположения границ публичного сервитута

**ОПИСАНИЕ МЕСТОПОЛОЖЕНИЯ ГРАНИЦ ПУБЛИЧНОГО СЕРВИТУТА**  
**«Строительство отпайки от ВЛ-10 кВ Ф-4 ПС 110/10 кВ Энергия до ВЛ-10 кВ Ф-4 ПС**  
**Тургеневка ВЛ-0,4 кВ и КТП-10/0,4 кВ в с. Украинка Большечерниговского района»**

(наименование объекта, местоположение границ которого описано)

**План границ публичного сервитута**

**Выносной лист №12**



**Масштаб 1:2000**

Используемые условные знаки и обозначения приведены на отдельной странице в конце раздела.

Подпись А.Е. Коновалова Коновалова А.Е. Дата 18.06.2025 г.


Место для оттиска печати (при наличии) лица, составившего описание местоположения границ публичного сервитута

**ОПИСАНИЕ МЕСТОПОЛОЖЕНИЯ ГРАНИЦ ПУБЛИЧНОГО СЕРВИТУТА**  
**«Строительство отпайки от ВЛ-10 кВ Ф-4 ПС 110/10 кВ Энергия до ВЛ-10 кВ Ф-4 ПС**  
**Тургеневка ВЛ-0,4 кВ и КТП-10/0,4 кВ в с. Украинка Большечерниговского района»**

(наименование объекта, местоположение границ которого описано)

**План границ публичного сервитута**

Выносной лист №13

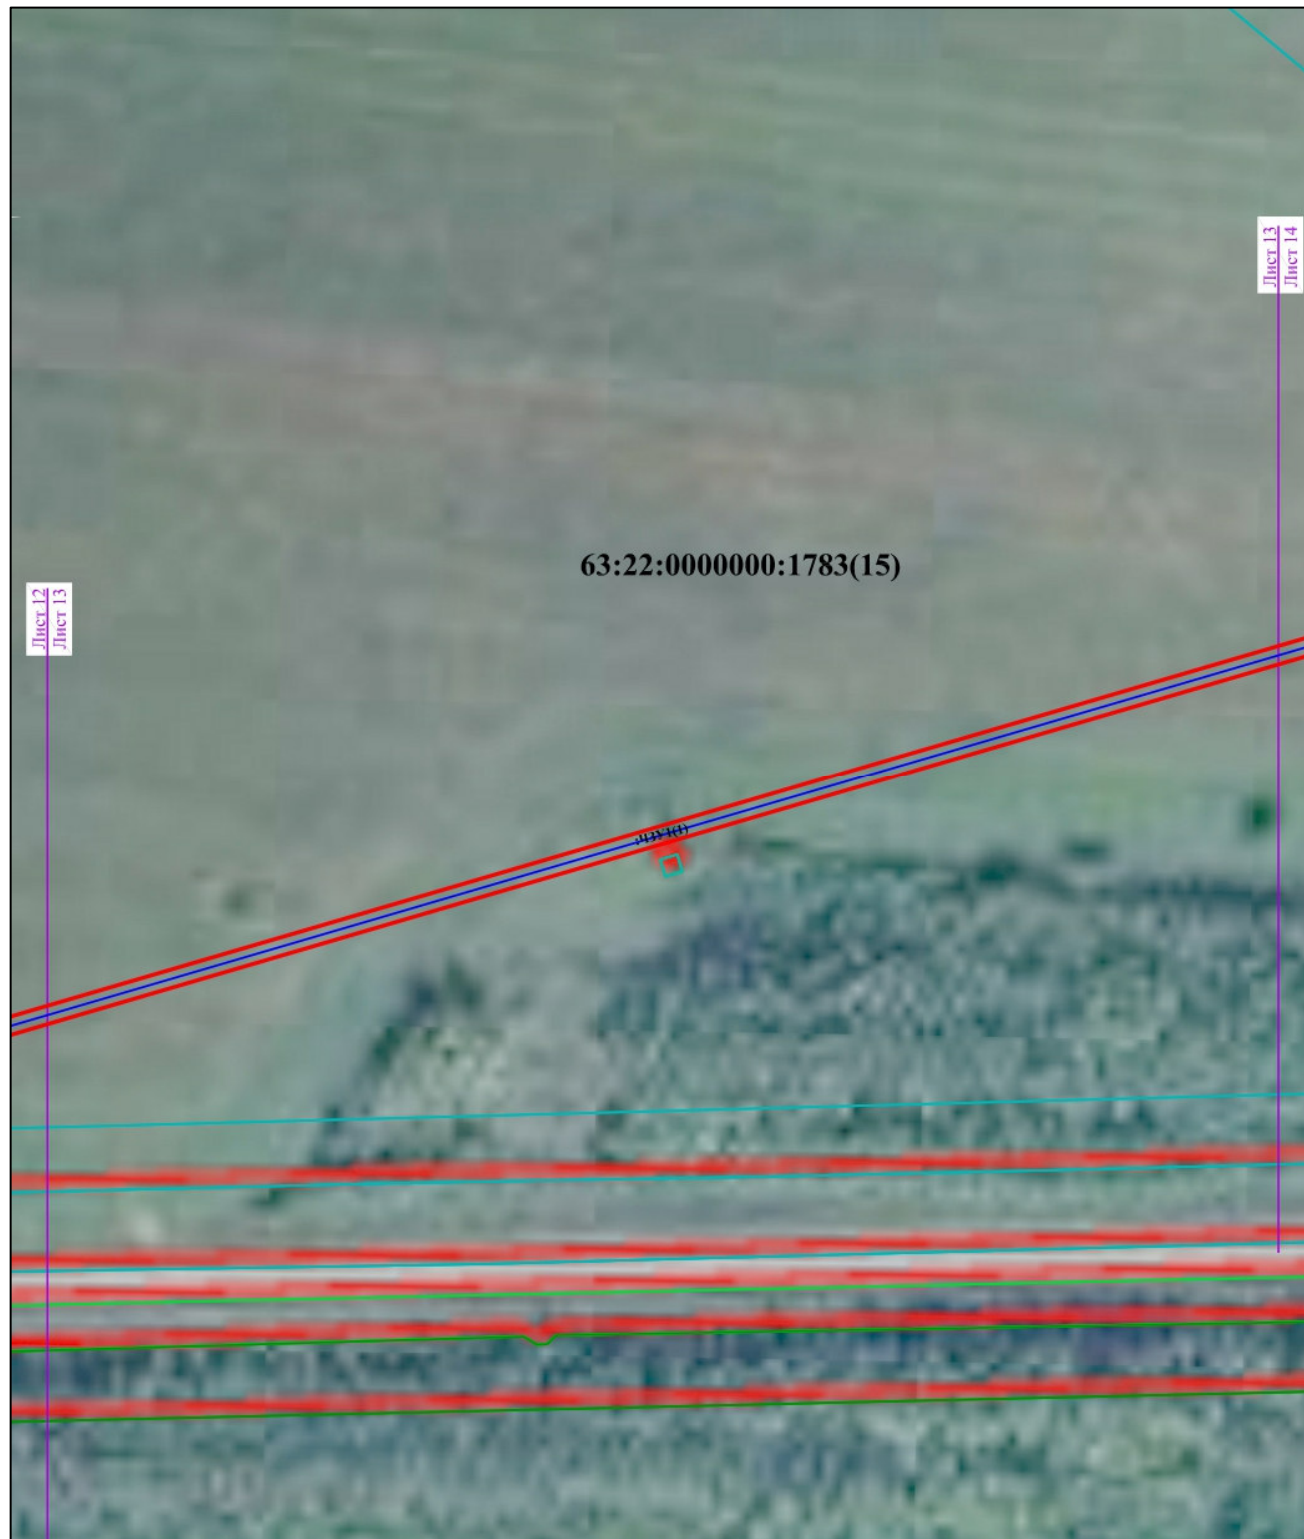

Масштаб 1:2000

Используемые условные знаки и обозначения приведены на отдельной странице в конце раздела.

Подпись А.Е. Коновалова Коновалова А.Е. Дата 18.06.2025 г.

Место для оттиска печати (при наличии) лица, составившего описание местоположения границ публичного сервитута




**ОПИСАНИЕ МЕСТОПОЛОЖЕНИЯ ГРАНИЦ ПУБЛИЧНОГО СЕРВИТУТА**  
**«Строительство отпайки от ВЛ-10 кВ Ф-4 ПС 110/10 кВ Энергия до ВЛ-10 кВ Ф-4 ПС**  
**Тургеневка ВЛ-0,4 кВ и КТП-10/0,4 кВ в с. Украинка Большечерниговского района»**

(наименование объекта, местоположение границ которого описано)

**План границ публичного сервитута**

Выносной лист №15

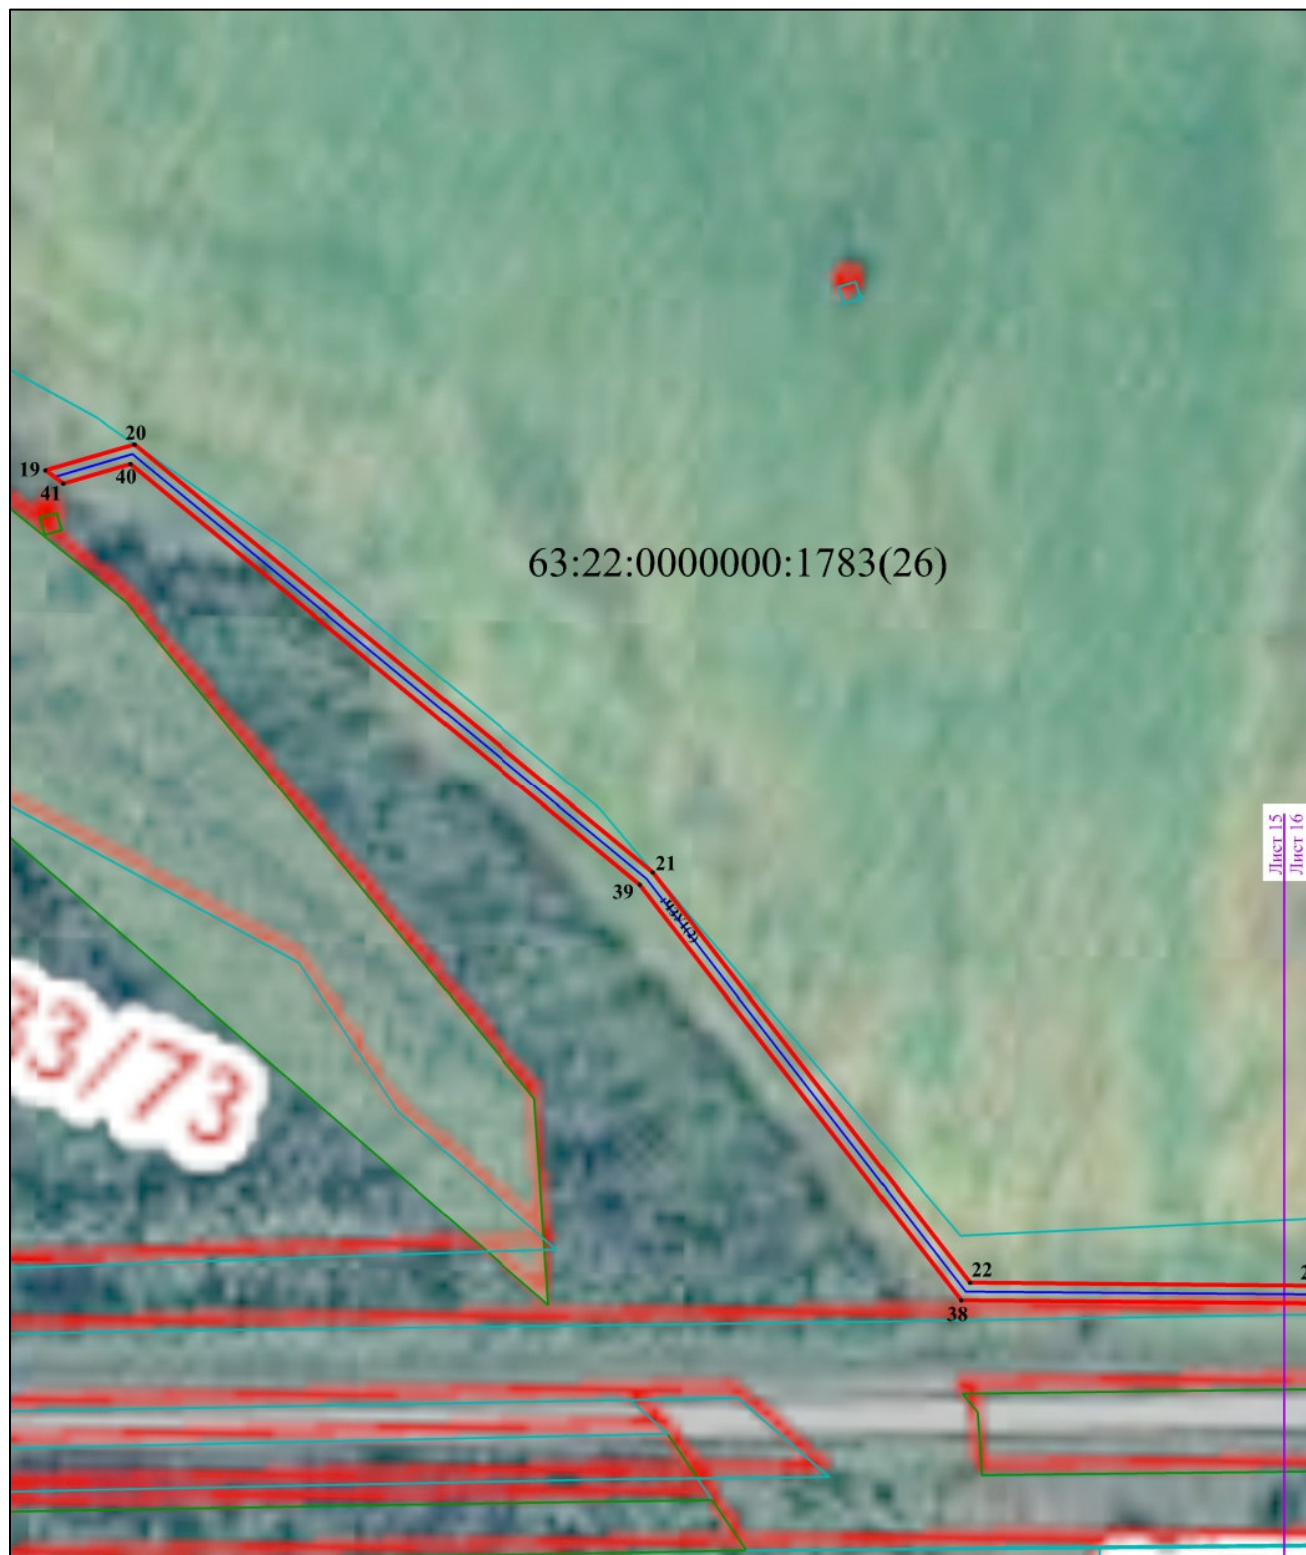

Масштаб 1:2000

Используемые условные знаки и обозначения приведены на отдельной странице в конце раздела.

Подпись А.Е. Коновалова Коновалова А.Е. Дата 18.06.2025 г.


Место для оттиска печати (при наличии) лица, составившего описание местоположения границ публичного сервитута

**ОПИСАНИЕ МЕСТОПОЛОЖЕНИЯ ГРАНИЦ ПУБЛИЧНОГО СЕРВИТУТА**  
**«Строительство отпайки от ВЛ-10 кВ Ф-4 ПС 110/10 кВ Энергия до ВЛ-10 кВ Ф-4 ПС**  
**Тургеневка ВЛ-0,4 кВ и КТП-10/0,4 кВ в с. Украинка Большечерниговского района»**

(наименование объекта, местоположение границ которого описано)

**План границ публичного сервитута**

Выносной лист №16

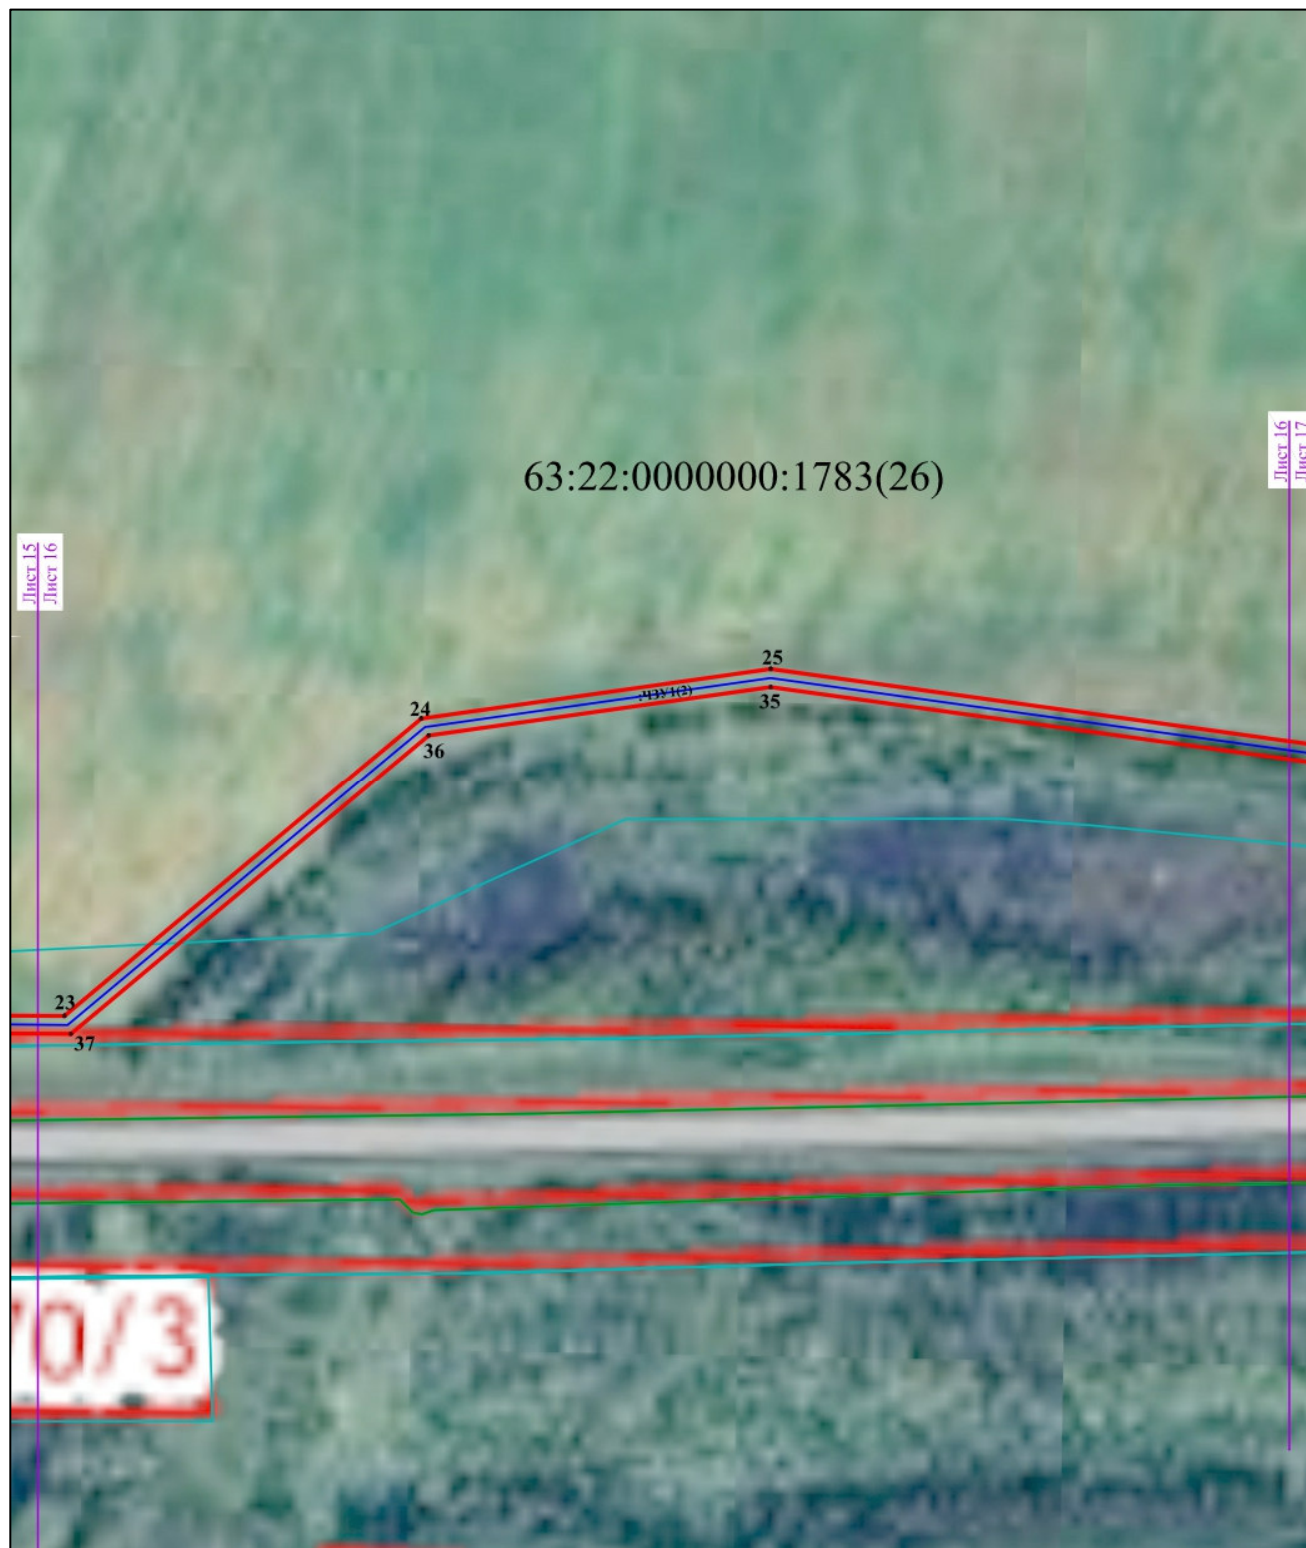

**Масштаб 1:2000**

Используемые условные знаки и обозначения приведены на отдельной странице в конце раздела.

Подпись А.Е. Коновалова Коновалова А.Е. Дата 18.06.2025 г.


Место для оттиска печати (при наличии) лица, составившего описание местоположения границ публичного сервитута

**ОПИСАНИЕ МЕСТОПОЛОЖЕНИЯ ГРАНИЦ ПУБЛИЧНОГО СЕРВИТУТА**  
**«Строительство отпайки от ВЛ-10 кВ Ф-4 ПС 110/10 кВ Энергия до ВЛ-10 кВ Ф-4 ПС**  
**Тургеневка ВЛ-0,4 кВ и КТП-10/0,4 кВ в с. Украинка Большечерниговского района»**

(наименование объекта, местоположение границ которого описано)

**План границ публичного сервитута**

**Выносной лист №17**

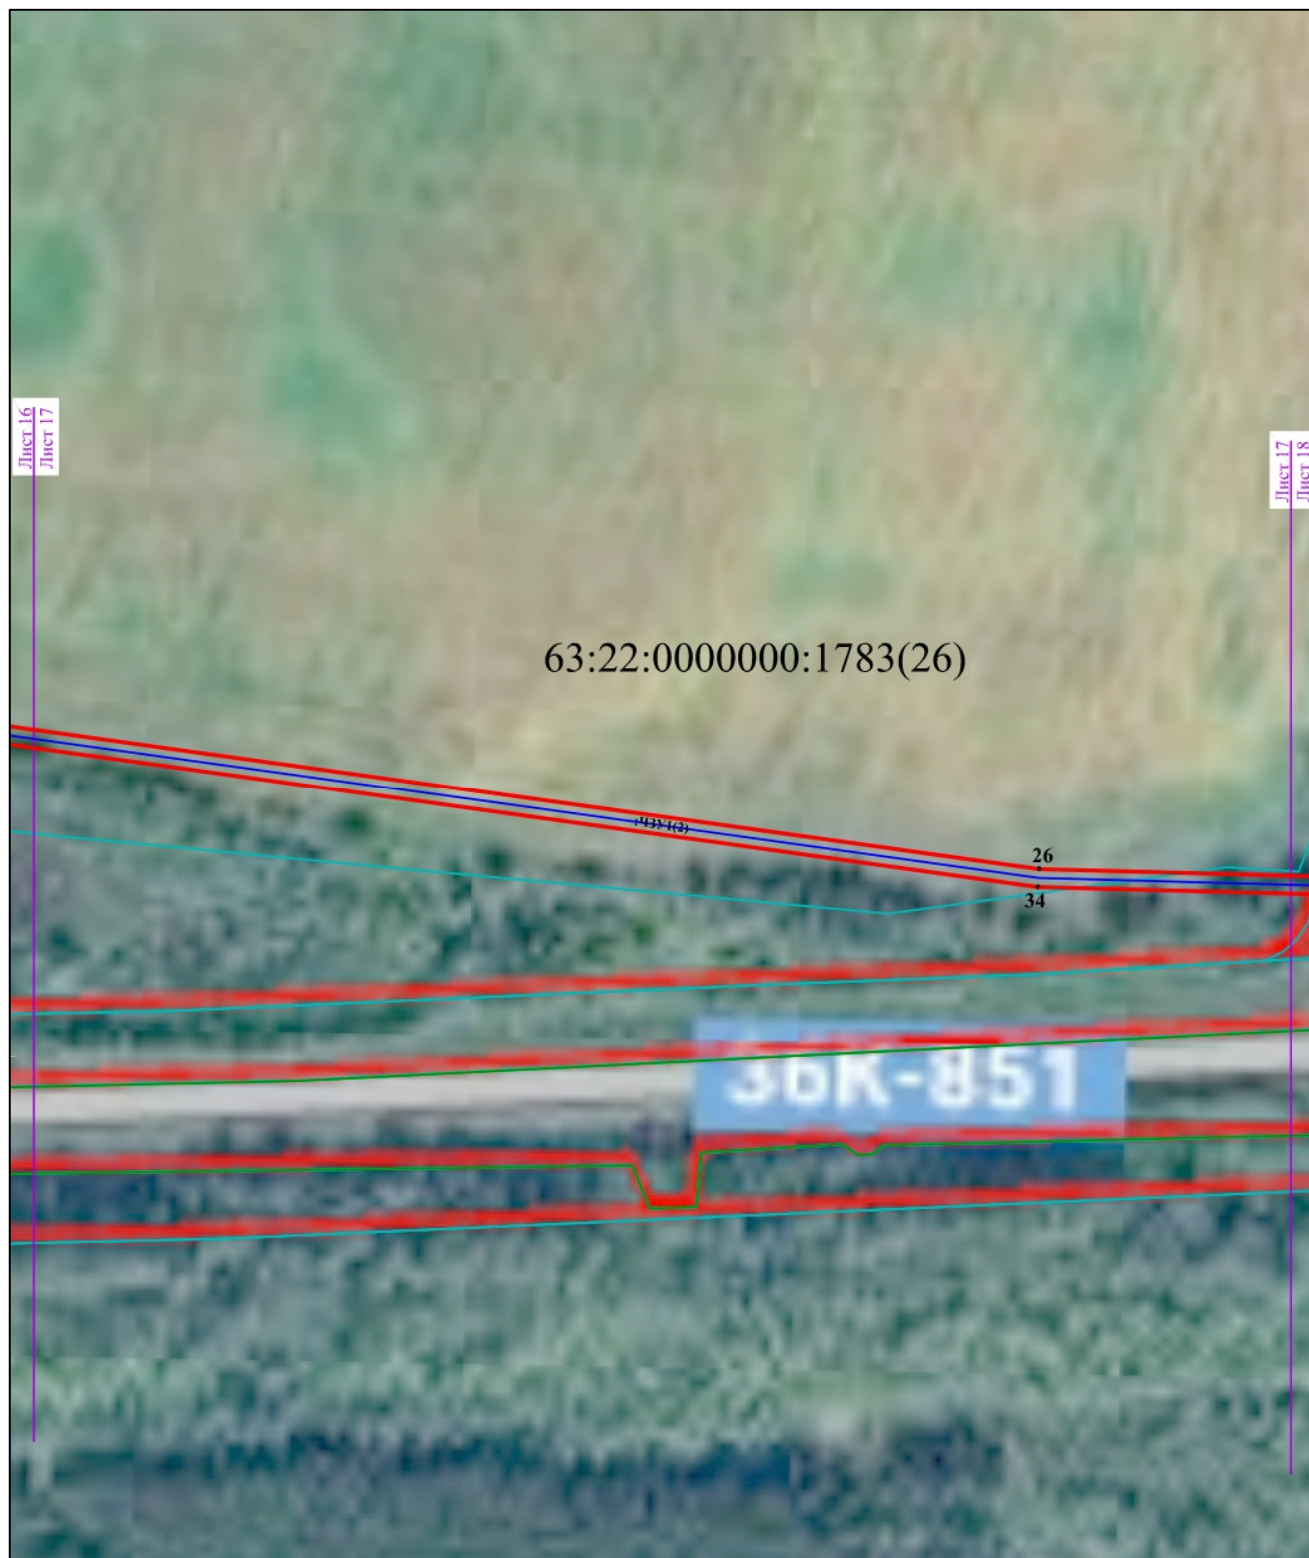

**Масштаб 1:2000**

Используемые условные знаки и обозначения приведены на отдельной странице в конце раздела.

Подпись А.Е. Коновалова Коновалова А.Е. Дата 18.06.2025 г.

Место для оттиска печати (при наличии) лица, составившего описание местоположения границ публичного сервитута

**ОПИСАНИЕ МЕСТОПОЛОЖЕНИЯ ГРАНИЦ ПУБЛИЧНОГО СЕРВИТУТА**  
**«Строительство отпайки от ВЛ-10 кВ Ф-4 ПС 110/10 кВ Энергия до ВЛ-10 кВ Ф-4 ПС**  
**Тургеневка ВЛ-0,4 кВ и КТП-10/0,4 кВ в с. Украинка Большечерниговского района»**

(наименование объекта, местоположение границ которого описано)

**План границ публичного сервитута**

**Выносной лист №18**



**Масштаб 1:2000**

Используемые условные знаки и обозначения приведены на отдельной странице в конце раздела.

Подпись А.Е. Коновалова Коновалова А.Е. Дата 18.06.2025 г.

Место для оттиска печати (при наличии) лица, составившего описание местоположения границ публичного сервитута

**ОПИСАНИЕ МЕСТОПОЛОЖЕНИЯ ГРАНИЦ ПУБЛИЧНОГО СЕРВИТУТА**  
**«Строительство отпайки от ВЛ-10 кВ Ф-4 ПС 110/10 кВ Энергия до ВЛ-10 кВ Ф-4 ПС**  
**Тургеневка ВЛ-0,4 кВ и КТП-10/0,4 кВ в с. Украинка Большечерниговского района»**

(наименование объекта, местоположение границ которого описано)

**План границ публичного сервитута**

**Выносной лист №19**



**Масштаб 1:2000**

Используемые условные знаки и обозначения приведены на отдельной странице в конце раздела.

Подпись А.Е. Коновалова Коновалова А.Е. Дата 18.06.2025 г.

Место для оттиска печати (при наличии) лица, составившего описание местоположения границ публичного сервитута

**ОПИСАНИЕ МЕСТОПОЛОЖЕНИЯ ГРАНИЦ ПУБЛИЧНОГО СЕРВИТУТА**  
**«Строительство отпайки от ВЛ-10 кВ Ф-4 ПС 110/10 кВ Энергия до ВЛ-10 кВ Ф-4 ПС**  
**Тургеневка ВЛ-0,4 кВ и КТП-10/0,4 кВ в с. Украинка Большечерниговского района»**

(наименование объекта, местоположение границ которого описано)

**План границ публичного сервитута**

**Выносной лист №20**



**Масштаб 1:2000**

Используемые условные знаки и обозначения приведены на отдельной странице в конце раздела.

Подпись А.Е. Коновалова Коновалова А.Е. Дата 18.06.2025 г.

Место для оттиска печати (при наличии) лица, составившего описание местоположения границ публичного сервитута

**ОПИСАНИЕ МЕСТОПОЛОЖЕНИЯ ГРАНИЦ ПУБЛИЧНОГО СЕРВИТУТА**  
**«Строительство отпайки от ВЛ-10 кВ Ф-4 ПС 110/10 кВ Энергия до ВЛ-10 кВ Ф-4 ПС**  
**Тургеневка ВЛ-0,4 кВ и КТП-10/0,4 кВ в с. Украинка Большечерниговского района»**

(наименование объекта, местоположение границ которого описано)

**План границ публичного сервитута**

**Выносной лист №21**



**Масштаб 1:2000**

Используемые условные знаки и обозначения приведены на отдельной странице в конце раздела.

Подпись А.Е. Коновалова Коновалова А.Е. Дата 18.06.2025 г.

Место для оттиска печати (при наличии) лица, составившего описание местоположения границ публичного сервитута

**ОПИСАНИЕ МЕСТОПОЛОЖЕНИЯ ГРАНИЦ ПУБЛИЧНОГО СЕРВИТУТА**  
**«Строительство отпайки от ВЛ-10 кВ Ф-4 ПС 110/10 кВ Энергия до ВЛ-10 кВ Ф-4 ПС**  
**Тургеневка ВЛ-0,4 кВ и КТП-10/0,4 кВ в с. Украинка Большечерниговского района»**

(наименование объекта, местоположение границ которого описано)

**План границ публичного сервитута**

**Выносной лист №22**



**Масштаб 1:2000**

Используемые условные знаки и обозначения приведены на отдельной странице в конце раздела.

Подпись А.Е. Коновалова Коновалова А.Е. Дата 18.06.2025 г.

Место для оттиска печати (при наличии) лица, составившего описание местоположения границ публичного сервитута

**ОПИСАНИЕ МЕСТОПОЛОЖЕНИЯ ГРАНИЦ ПУБЛИЧНОГО СЕРВИТУТА**  
**«Строительство отпайки от ВЛ-10 кВ Ф-4 ПС 110/10 кВ Энергия до ВЛ-10 кВ Ф-4 ПС**  
**Тургеневка ВЛ-0,4 кВ и КТП-10/0,4 кВ в с. Украинка Большечерниговского района»**

(наименование объекта, местоположение границ которого описано)

**План границ публичного сервитута**

**Выносной лист №23**



**Масштаб 1:2000**

Используемые условные знаки и обозначения приведены на отдельной странице в конце раздела.

Подпись А.Е. Коновалова Коновалова А.Е. Дата 18.06.2025 г.

Место для оттиска печати (при наличии) лица, составившего описание местоположения границ публичного сервитута

**ОПИСАНИЕ МЕСТОПОЛОЖЕНИЯ ГРАНИЦ ПУБЛИЧНОГО СЕРВИТУТА**  
**«Строительство отпайки от ВЛ-10 кВ Ф-4 ПС 110/10 кВ Энергия до ВЛ-10 кВ Ф-4 ПС**  
**Тургеневка ВЛ-0,4 кВ и КТП-10/0,4 кВ в с. Украинка Большечерниговского района»**

(наименование объекта, местоположение границ которого описано)

**План границ публичного сервитута**

**Выносной лист №24**



**Масштаб 1:2000**

Используемые условные знаки и обозначения приведены на отдельной странице в конце раздела.

Подпись А.Е. Коновалова Коновалова А.Е. Дата 18.06.2025 г.

Место для оттиска печати (при наличии) лица, составившего описание местоположения границ публичного сервитута

**ОПИСАНИЕ МЕСТОПОЛОЖЕНИЯ ГРАНИЦ ПУБЛИЧНОГО СЕРВИТУТА**  
**«Строительство отпайки от ВЛ-10 кВ Ф-4 ПС 110/10 кВ Энергия до ВЛ-10 кВ Ф-4 ПС**  
**Тургеневка ВЛ-0,4 кВ и КТП-10/0,4 кВ в с. Украинка Большечерниговского района»**

(наименование объекта, местоположение границ которого описано)

**План границ публичного сервитута**

**Используемые условные знаки и обозначения:**

-  - Граница публичного сервитута
-  - Обозначение инженерного сооружения
-  - Обозначение границы муниципального образования
-  - Существующая часть границы, имеющиеся в ГКН сведения о которой достаточны для определения её местоположения
- 00:00:000000:00 - Обозначение земельного участка
- н1<sup>•</sup>** - Характерная точка границы, сведения о которой позволяют однозначно определить ее на местности
- :ЧЗУ1** - Обозначение многоконтурного земельного участка