

ОПИСАНИЕ МЕСТОПОЛОЖЕНИЯ ГРАНИЦ ПУБЛИЧНОГО СЕРВИТУТА

«Участки ВЛ-10 кВ Ф-4 ПС 110/10 кВ Энергия и ВЛ-10 кВ Ф-4 ПС Тургеневка»

(наименование объекта, местоположение границ которого описано)

ОПИСАНИЕ МЕСТОПОЛОЖЕНИЯ ГРАНИЦ ПУБЛИЧНОГО СЕРВИТУТА
« Участки ВЛ-10 кВ Ф-4 ПС 110/10 кВ Энергия и ВЛ-10 кВ Ф-4 ПС Тургеневка»

(наименование объекта, местоположение границ которого описано)

№ п/п	Содержание	Номера листов
1	2	3
1	Сведения о публичном сервитуте	3
2	Сведения о местоположении границ публичного сервитута	4
3	Сведения о местоположении измененных (уточненных) границ публичного сервитута	6
4	План границ	7

ОПИСАНИЕ МЕСТОПОЛОЖЕНИЯ ГРАНИЦ ПУБЛИЧНОГО СЕРВИТУТА
« Участки ВЛ-10 кВ Ф-4 ПС 110/10 кВ Энергия и ВЛ-10 кВ Ф-4 ПС Тургеневка»

(наименование объекта, местоположение границ которого описано)

Сведения о публичном сервитуте

№ п/п	Характеристики публичного сервитута	Описание характеристик
1	2	3
1	Местоположение публичного сервитута	Самарская область, Кинельский район
2	Площадь публичного сервитута ± величина погрешности определения площади ($P \pm \Delta P$)	24351 ± 55 кв.м.
3	Иные характеристики публичного сервитута	—

ОПИСАНИЕ МЕСТОПОЛОЖЕНИЯ ГРАНИЦ ПУБЛИЧНОГО СЕРВИТУТА « Участки ВЛ-10 кВ Ф-4 ПС 110/10 кВ Энергия и ВЛ-10 кВ Ф-4 ПС Тургеневка»

(наименование объекта, местоположение границ которого описано)

Сведения о местоположении границ публичного сервитута

1. Система координат МСК-63 зона 2

2. Сведения о характерных точках границ публичного сервитута

Обозначение характерных точек границ	Координаты, м		Метод определения координат характерной точки	Средняя квадратическая погрешность положения характерной точки (M _t), м	Описание обозначения точки на местности (при наличии)
	X	Y			
1	2	3	4	5	6
: ЧЗУ1(1)					
1	394595,45	2211127,04	Метод спутниковых геодезических измерений (определений)	0,10	—
2	394600,02	2211129,07	<...>	0,10	—
3	394590,92	2211149,59	<...>	0,10	—
4	394489,85	2211204,86	<...>	0,10	—
5	394442,90	2211184,90	<...>	0,10	—
6	394102,05	2211100,74	<...>	0,10	—
7	394085,48	2211106,14	<...>	0,10	—
8	394075,86	2211549,03	<...>	0,10	—
9	394108,46	2211747,15	<...>	0,10	—
10	394470,57	2212027,98	<...>	0,10	—
11	395249,56	2212293,97	<...>	0,10	—
12	395256,18	2212320,08	<...>	0,10	—
13	395120,35	2212467,38	<...>	0,10	—
14	394758,58	2212518,63	<...>	0,10	—
15	394498,47	2212419,26	<...>	0,10	—
16	394144,13	2212379,45	<...>	0,10	—
17	394097,36	2212377,92	<...>	0,10	—
18	394097,52	2212372,92	<...>	0,10	—
19	394141,80	2212374,37	<...>	0,10	—
20	394141,80	2212374,16	<...>	0,10	—
21	394144,49	2212374,46	<...>	0,10	—
22	394499,66	2212414,36	<...>	0,10	—
23	394759,16	2212513,50	<...>	0,10	—
24	395117,88	2212462,68	<...>	0,10	—
25	395250,67	2212318,68	<...>	0,10	—
26	395245,38	2212297,83	<...>	0,10	—
27	394468,16	2212032,44	<...>	0,10	—
28	394103,85	2211749,90	<...>	0,10	—
29	394070,85	2211549,38	<...>	0,10	—

ОПИСАНИЕ МЕСТОПОЛОЖЕНИЯ ГРАНИЦ ПУБЛИЧНОГО СЕРВИТУТА
« Участки ВЛ-10 кВ Ф-4 ПС 110/10 кВ Энергия и ВЛ-10 кВ Ф-4 ПС Тургеневка»

(наименование объекта, местоположение границ которого описано)

Сведения о местоположении границ публичного сервитута


30	394080,56	2211102,48	<...>	0,10	—
31	394101,87	2211095,54	<...>	0,10	—
32	394444,49	2211180,14	<...>	0,10	—
33	394489,57	2211199,31	<...>	0,10	—
34	394587,03	2211146,02	<...>	0,10	—
1	394595,45	2211127,04	<...>	0,10	—
: ЧЗУ1(2)					
35	394162,80	2220905,61	<...>	0,10	—
36	394181,72	2220924,79	<...>	0,10	—
37	394575,02	2221085,86	<...>	0,10	—
38	394823,54	2221201,91	<...>	0,10	—
39	394805,12	2221456,38	<...>	0,10	—
40	394903,03	2221455,91	<...>	0,10	—
41	394936,56	2221473,34	<...>	0,10	—
42	394935,87	2221474,66	<...>	0,10	—
43	394928,26	2221474,66	<...>	0,10	—
44	394901,82	2221460,91	<...>	0,10	—
45	394799,74	2221461,41	<...>	0,10	—
46	394818,30	2221204,99	<...>	0,10	—
47	394573,01	2221090,44	<...>	0,10	—
48	394178,88	2220929,03	<...>	0,10	—
49	394159,24	2220909,12	<...>	0,10	—
35	394162,80	2220905,61	<...>	0,10	—

ОПИСАНИЕ МЕСТОПОЛОЖЕНИЯ ГРАНИЦ ПУБЛИЧНОГО СЕРВИТУТА « Участки ВЛ-10 кВ Ф-4 ПС Энергия и ВЛ-10 кВ Ф-4 ПС Тургеневка»

(наименование объекта, местоположение границ которого описано)

План границ публичного сервитута

Основной лист

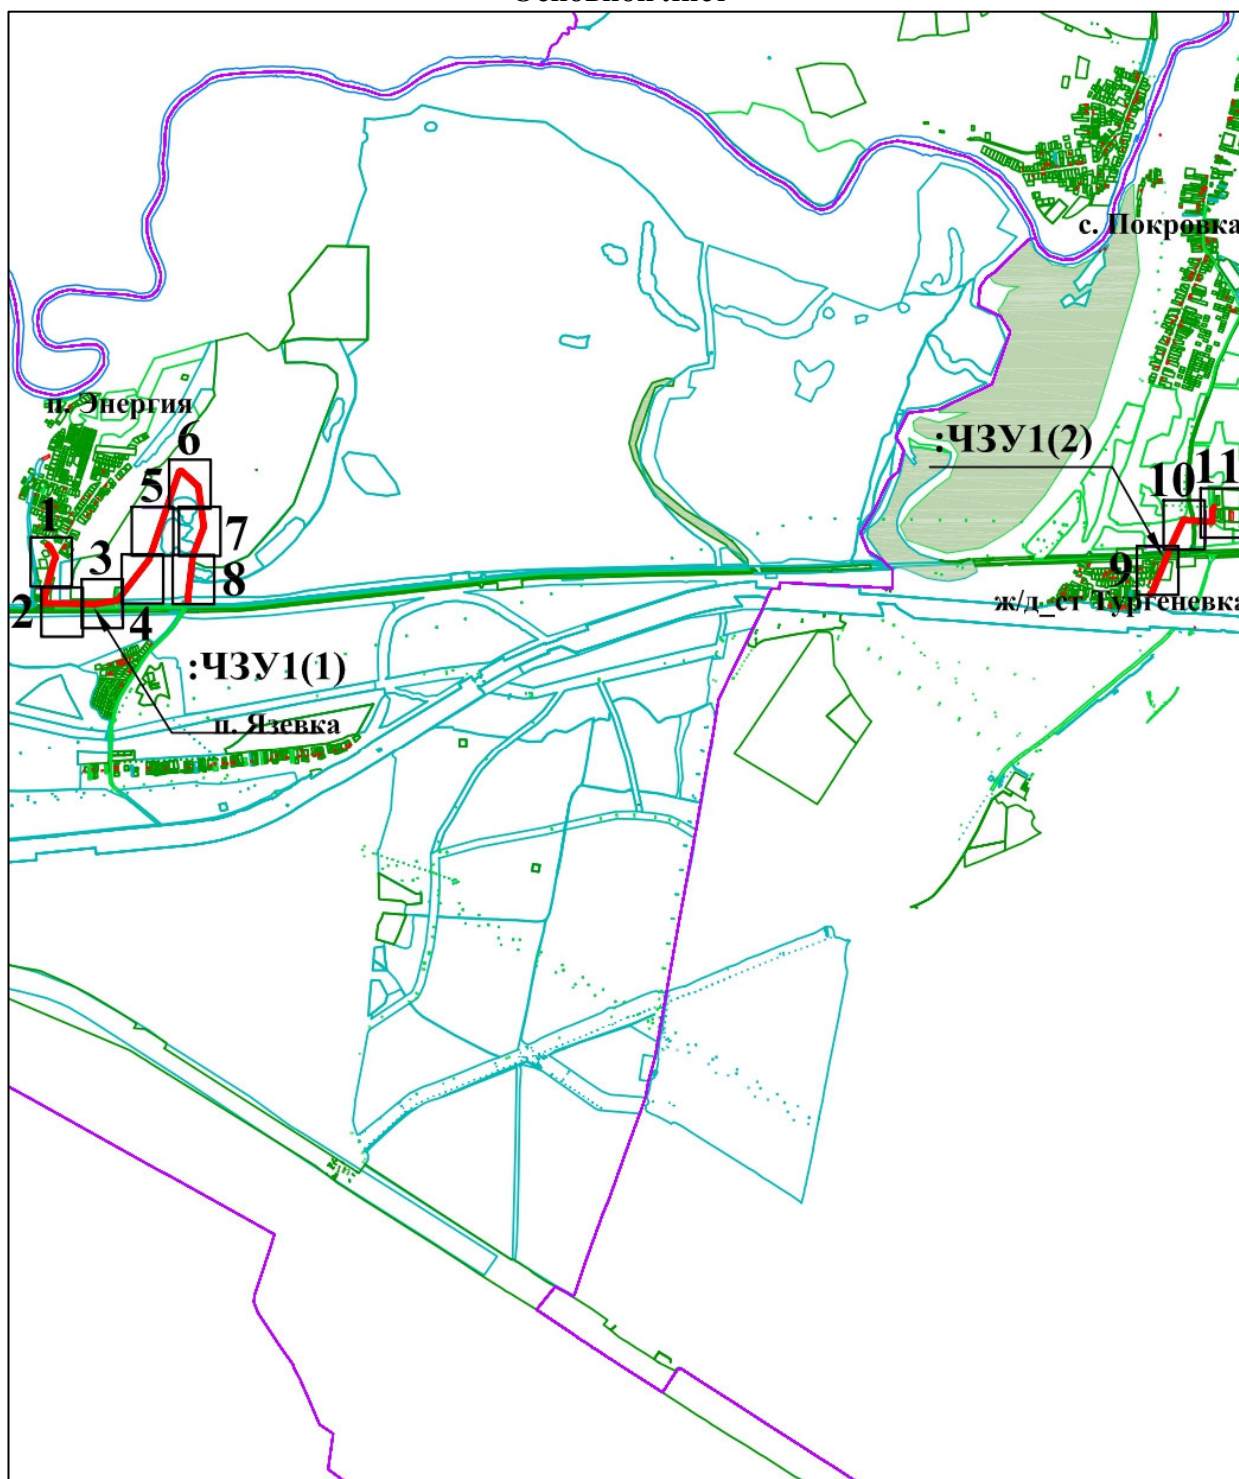

Масштаб 1:60000

Используемые условные знаки и обозначения:



— область выносного листа

1

— номер выносного листа

Остальные используемые условные знаки и обозначения приведены на отдельной странице в конце раздела.

Подпись А.Е. Коновалова Коновалова А.Е. Дата 15.05.2025 г.

Место для оттиска печати (при наличии) лица, составившего описание местоположения границ публичного сервитута

ОПИСАНИЕ МЕСТОПОЛОЖЕНИЯ ГРАНИЦ ПУБЛИЧНОГО СЕРВИТУТА « Участки ВЛ-10 кВ Ф-4 ПС 110/10 кВ Энергия и ВЛ-10 кВ Ф-4 ПС Тургеневка»

(наименование объекта, местоположение границ которого описано)

План границ публичного сервитута

Выносной лист №1



Масштаб 1:2000

Используемые условные знаки и обозначения приведены на отдельной странице в конце раздела.

Подпись А.Е. Коновалова Коновалова А.Е. Дата 15.05.2025 г.

Место для оттиска печати (при наличии) лица, составившего описание местоположения границ публичного сервитута

ОПИСАНИЕ МЕСТОПОЛОЖЕНИЯ ГРАНИЦ ПУБЛИЧНОГО СЕРВИТУТА « Участки ВЛ-10 кВ Ф-4 ПС 110/10 кВ Энергия и ВЛ-10 кВ Ф-4 ПС Тургеневка»

(наименование объекта, местоположение границ которого описано)

План границ публичного сервитута

Выносной лист №2



Масштаб 1:2000

Используемые условные знаки и обозначения приведены на отдельной странице в конце раздела.

Подпись А.Е. Коновалова Коновалова А.Е. Дата 15.05.2025 г.

Место для оттиска печати (при наличии) лица, составившего описание местоположения границ публичного сервитута

ОПИСАНИЕ МЕСТОПОЛОЖЕНИЯ ГРАНИЦ ПУБЛИЧНОГО СЕРВИТУТА « Участки ВЛ-10 кВ Ф-4 ПС 110/10 кВ Энергия и ВЛ-10 кВ Ф-4 ПС Тургеневка»

(наименование объекта, местоположение границ которого описано)

План границ публичного сервитута

Выносной лист №3



Масштаб 1:2000

Используемые условные знаки и обозначения приведены на отдельной странице в конце раздела.

Подпись А.Е. Коновалова Коновалова А.Е. Дата 15.05.2025 г.

Место для оттиска печати (при наличии) лица, составившего описание местоположения границ публичного сервитута

ОПИСАНИЕ МЕСТОПОЛОЖЕНИЯ ГРАНИЦ ПУБЛИЧНОГО СЕРВИТУТА
« Участки ВЛ-10 кВ Ф-4 ПС 110/10 кВ Энергия и ВЛ-10 кВ Ф-4 ПС Тургеневка»

(наименование объекта, местоположение границ которого описано)

План границ публичного сервитута

Выносной лист №4



Масштаб 1:2000

Используемые условные знаки и обозначения приведены на отдельной странице в конце раздела.

Подпись А.Е. Коновалова Коновалова А.Е. Дата 15.05.2025 г.

Место для оттиска печати (при наличии) лица, составившего описание местоположения границ публичного сервитута

ОПИСАНИЕ МЕСТОПОЛОЖЕНИЯ ГРАНИЦ ПУБЛИЧНОГО СЕРВИТУТА
« Участки ВЛ-10 кВ Ф-4 ПС 110/10 кВ Энергия и ВЛ-10 кВ Ф-4 ПС Тургеневка»

(наименование объекта, местоположение границ которого описано)

План границ публичного сервитута

Выносной лист №5



Масштаб 1:2000

Используемые условные знаки и обозначения приведены на отдельной странице в конце раздела.

Подпись А.Е. Коновалова Коновалова А.Е. Дата 15.05.2025 г.

Место для оттиска печати (при наличии) лица, составившего описание местоположения границ публичного сервитута

**ОПИСАНИЕ МЕСТОПОЛОЖЕНИЯ ГРАНИЦ ПУБЛИЧНОГО СЕРВИТУТА
« Участки ВЛ-10 кВ Ф-4 ПС 110/10 кВ Энергия и ВЛ-10 кВ Ф-4 ПС Тургеневка»**

(наименование объекта, местоположение границ которого описано)

План границ публичного сервитута**Выносной лист №6****Масштаб 1:2000**

Используемые условные знаки и обозначения приведены на отдельной странице в конце раздела.

Подпись А.Е. Коновалова Коновалова А.Е. Дата 15.05.2025 г.

Место для оттиска печати (при наличии) лица, составившего описание местоположения границ публичного сервитута

ОПИСАНИЕ МЕСТОПОЛОЖЕНИЯ ГРАНИЦ ПУБЛИЧНОГО СЕРВИТУТА
« Участки ВЛ-10 кВ Ф-4 ПС 110/10 кВ Энергия и ВЛ-10 кВ Ф-4 ПС Тургеневка»

(наименование объекта, местоположение границ которого описано)

План границ публичного сервитута

Выносной лист №7



Масштаб 1:2000


Используемые условные знаки и обозначения приведены на отдельной странице в конце раздела.

Подпись А.Е. Коновалова Коновалова А.Е. Дата 15.05.2025 г.

Место для оттиска печати (при наличии) лица, составившего описание местоположения границ публичного сервитута

ОПИСАНИЕ МЕСТОПОЛОЖЕНИЯ ГРАНИЦ ПУБЛИЧНОГО СЕРВИТУТА
« Участки ВЛ-10 кВ Ф-4 ПС 110/10 кВ Энергия и ВЛ-10 кВ Ф-4 ПС Тургеневка»

(наименование объекта, местоположение границ которого описано)

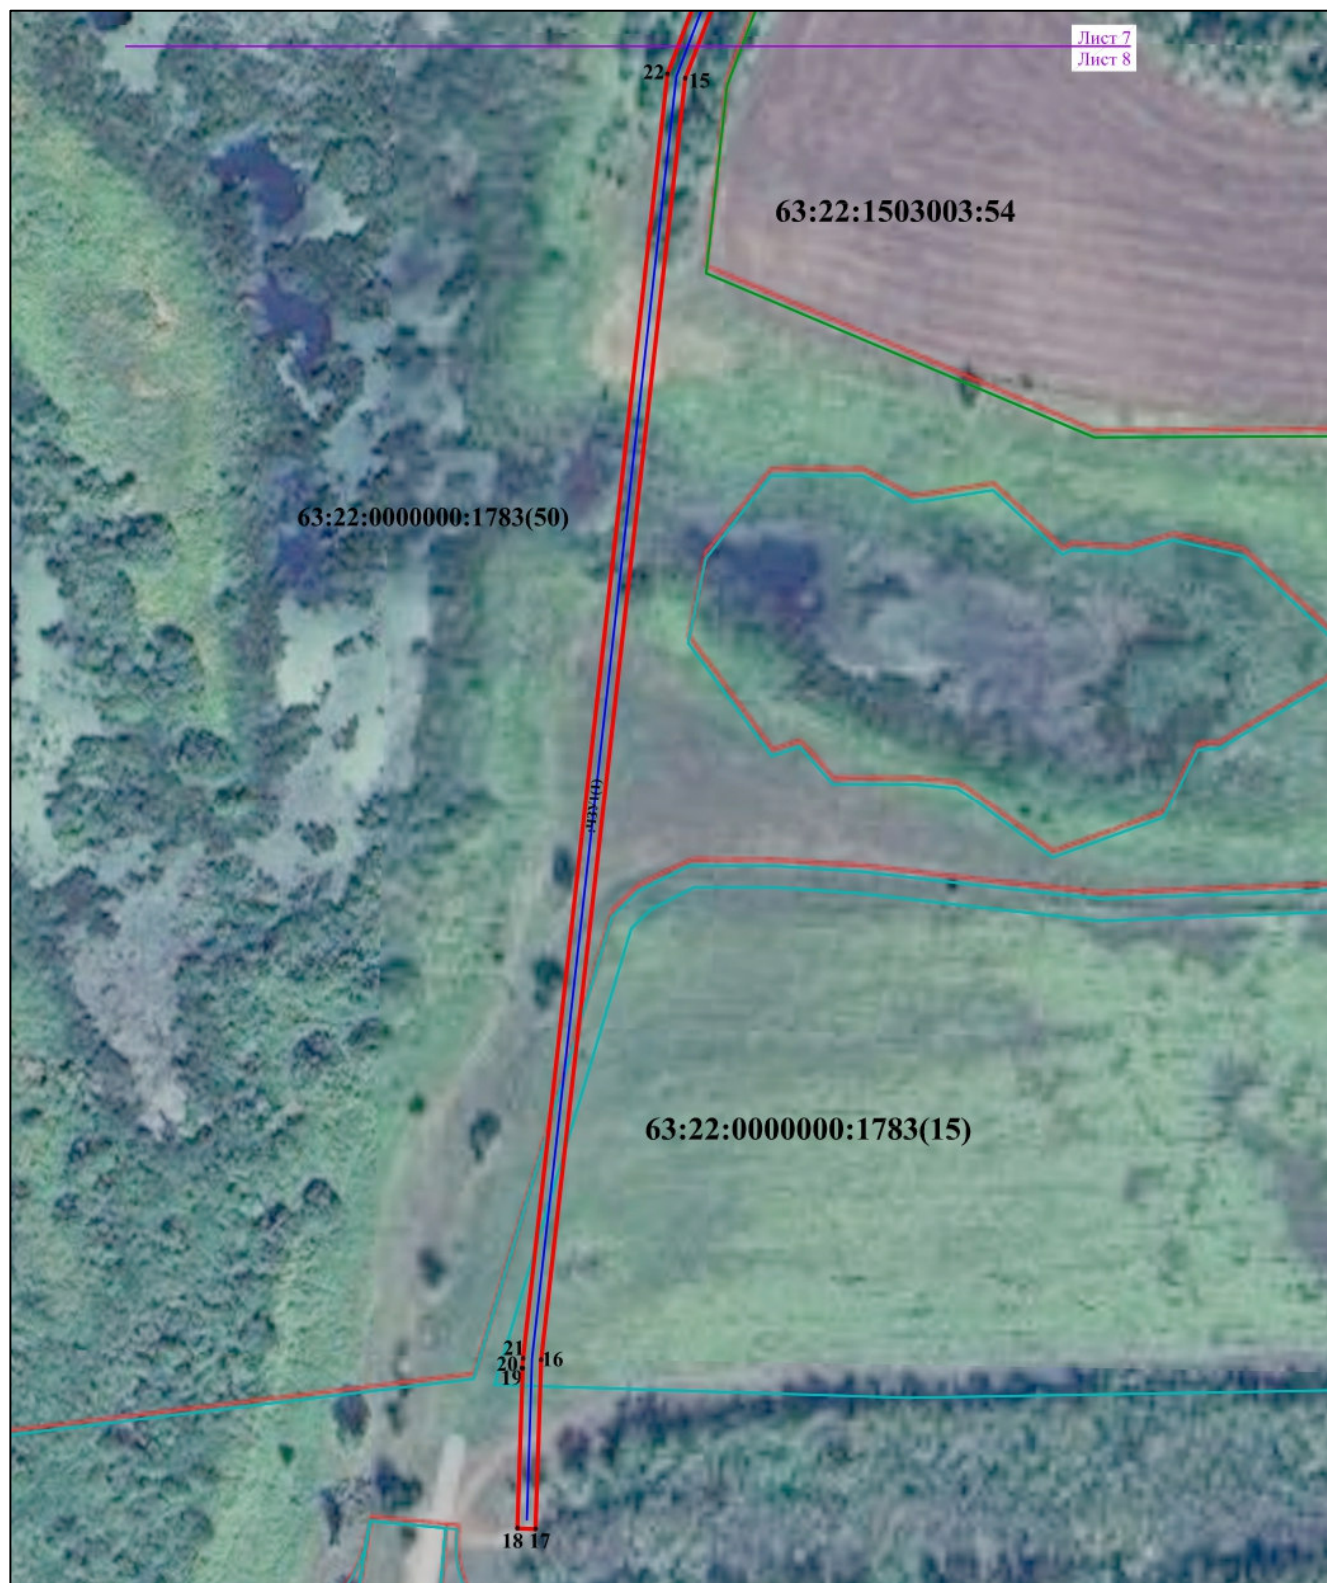План границ публичного сервитута**Выносной лист №8****Масштаб 1:2000**

Используемые условные знаки и обозначения приведены на отдельной странице в конце раздела.

Подпись А.Е. Коновалова Коновалова А.Е. Дата 15.05.2025 г.

Место для оттиска печати (при наличии) лица, составившего описание местоположения границ публичного сервитута

ОПИСАНИЕ МЕСТОПОЛОЖЕНИЯ ГРАНИЦ ПУБЛИЧНОГО СЕРВИТУТА
« Участки ВЛ-10 кВ Ф-4 ПС 110/10 кВ Энергия и ВЛ-10 кВ Ф-4 ПС Тургеневка»

(наименование объекта, местоположение границ которого описано)

План границ публичного сервитута

Выносной лист №9



Масштаб 1:2000

Используемые условные знаки и обозначения приведены на отдельной странице в конце раздела.

Подпись А.Е. Коновалова Коновалова А.Е. Дата 15.05.2025 г.


Место для оттиска печати (при наличии) лица, составившего описание местоположения границ публичного сервитута

ОПИСАНИЕ МЕСТОПОЛОЖЕНИЯ ГРАНИЦ ПУБЛИЧНОГО СЕРВИТУТА
« Участки ВЛ-10 кВ Ф-4 ПС 110/10 кВ Энергия и ВЛ-10 кВ Ф-4 ПС Тургеневка»

(наименование объекта, местоположение границ которого описано)

План границ публичного сервитута

Выносной лист №11

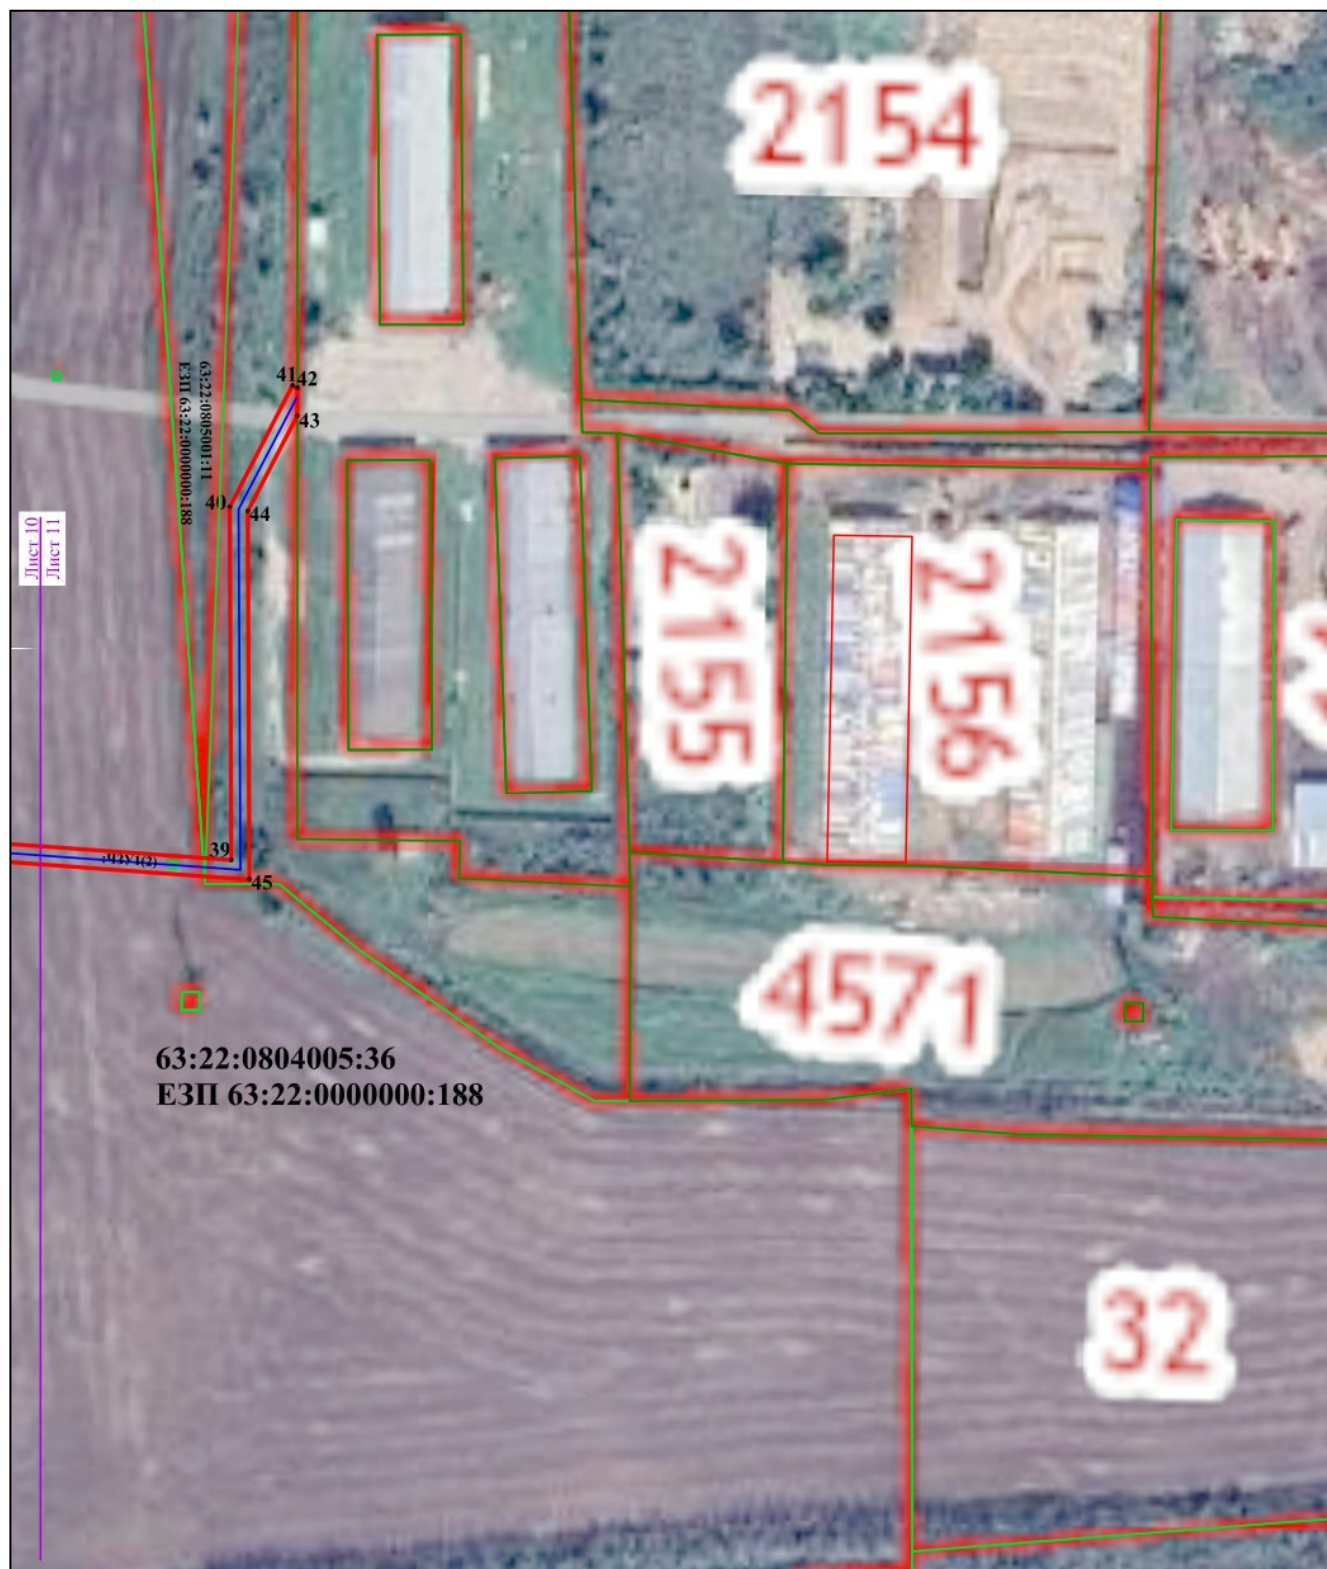

Масштаб 1:2000

Используемые условные знаки и обозначения приведены на отдельной странице в конце раздела.

Подпись А.Е. Коновалова Коновалова А.Е. Дата 15.05.2025 г.

Место для оттиска печати (при наличии) лица, составившего описание местоположения границ публичного сервитута

ОПИСАНИЕ МЕСТОПОЛОЖЕНИЯ ГРАНИЦ ПУБЛИЧНОГО СЕРВИТУТА
« Участки ВЛ-10 кВ Ф-4 ПС 110/10 кВ Энергия и ВЛ-10 кВ Ф-4 ПС Тургеневка»

(наименование объекта, местоположение границ которого описано)

План границ публичного сервитута**Используемые условные знаки и обозначения:**

-  - Граница публичного сервитута
-  - Обозначение инженерного сооружения
-  - Обозначение границы муниципального образования
-  - Существующая часть границы, имеющиеся в ГКН сведения о которой достаточны для определения её местоположения
- 00:00:000000:00 - Обозначение земельного участка
- н1[•]** - Характерная точка границы, сведения о которой позволяют однозначно определить ее на местности
- :ЧЗУ1** - Обозначение многоконтурного земельного участка