


Электросетевой комплекс ЛЭП-35 АСК-3, ЛЭП-35 АСК-5 В том числе: ЛЭП-35 АСК-3, литера 1, Напряжение - 35 кВ, количество цепей - 1; 2, Опоры: металлические промежуточные - 28 шт., металлические угловые - 10 шт., железобетонные промежуточные - 1 шт. железобетонные угловые - 4 шт., Протяженность трассы - 6,32 км.; ЛЭП-35 АСК-3 (ЛЭП-35 АСК-5), литера 2, Напряжение - 35 кВ, Опоры: металлические промежуточные - 5 шт., металлические угловые - 9 шт., железобетонные промежуточные - 31 шт. железобетонные угловые - 1 шт. Протяженность трассы - 9,64 км.; Общая протяженность трассы: 15,96 км., Общая протяженность линий: 16,42 км

План границ объекта

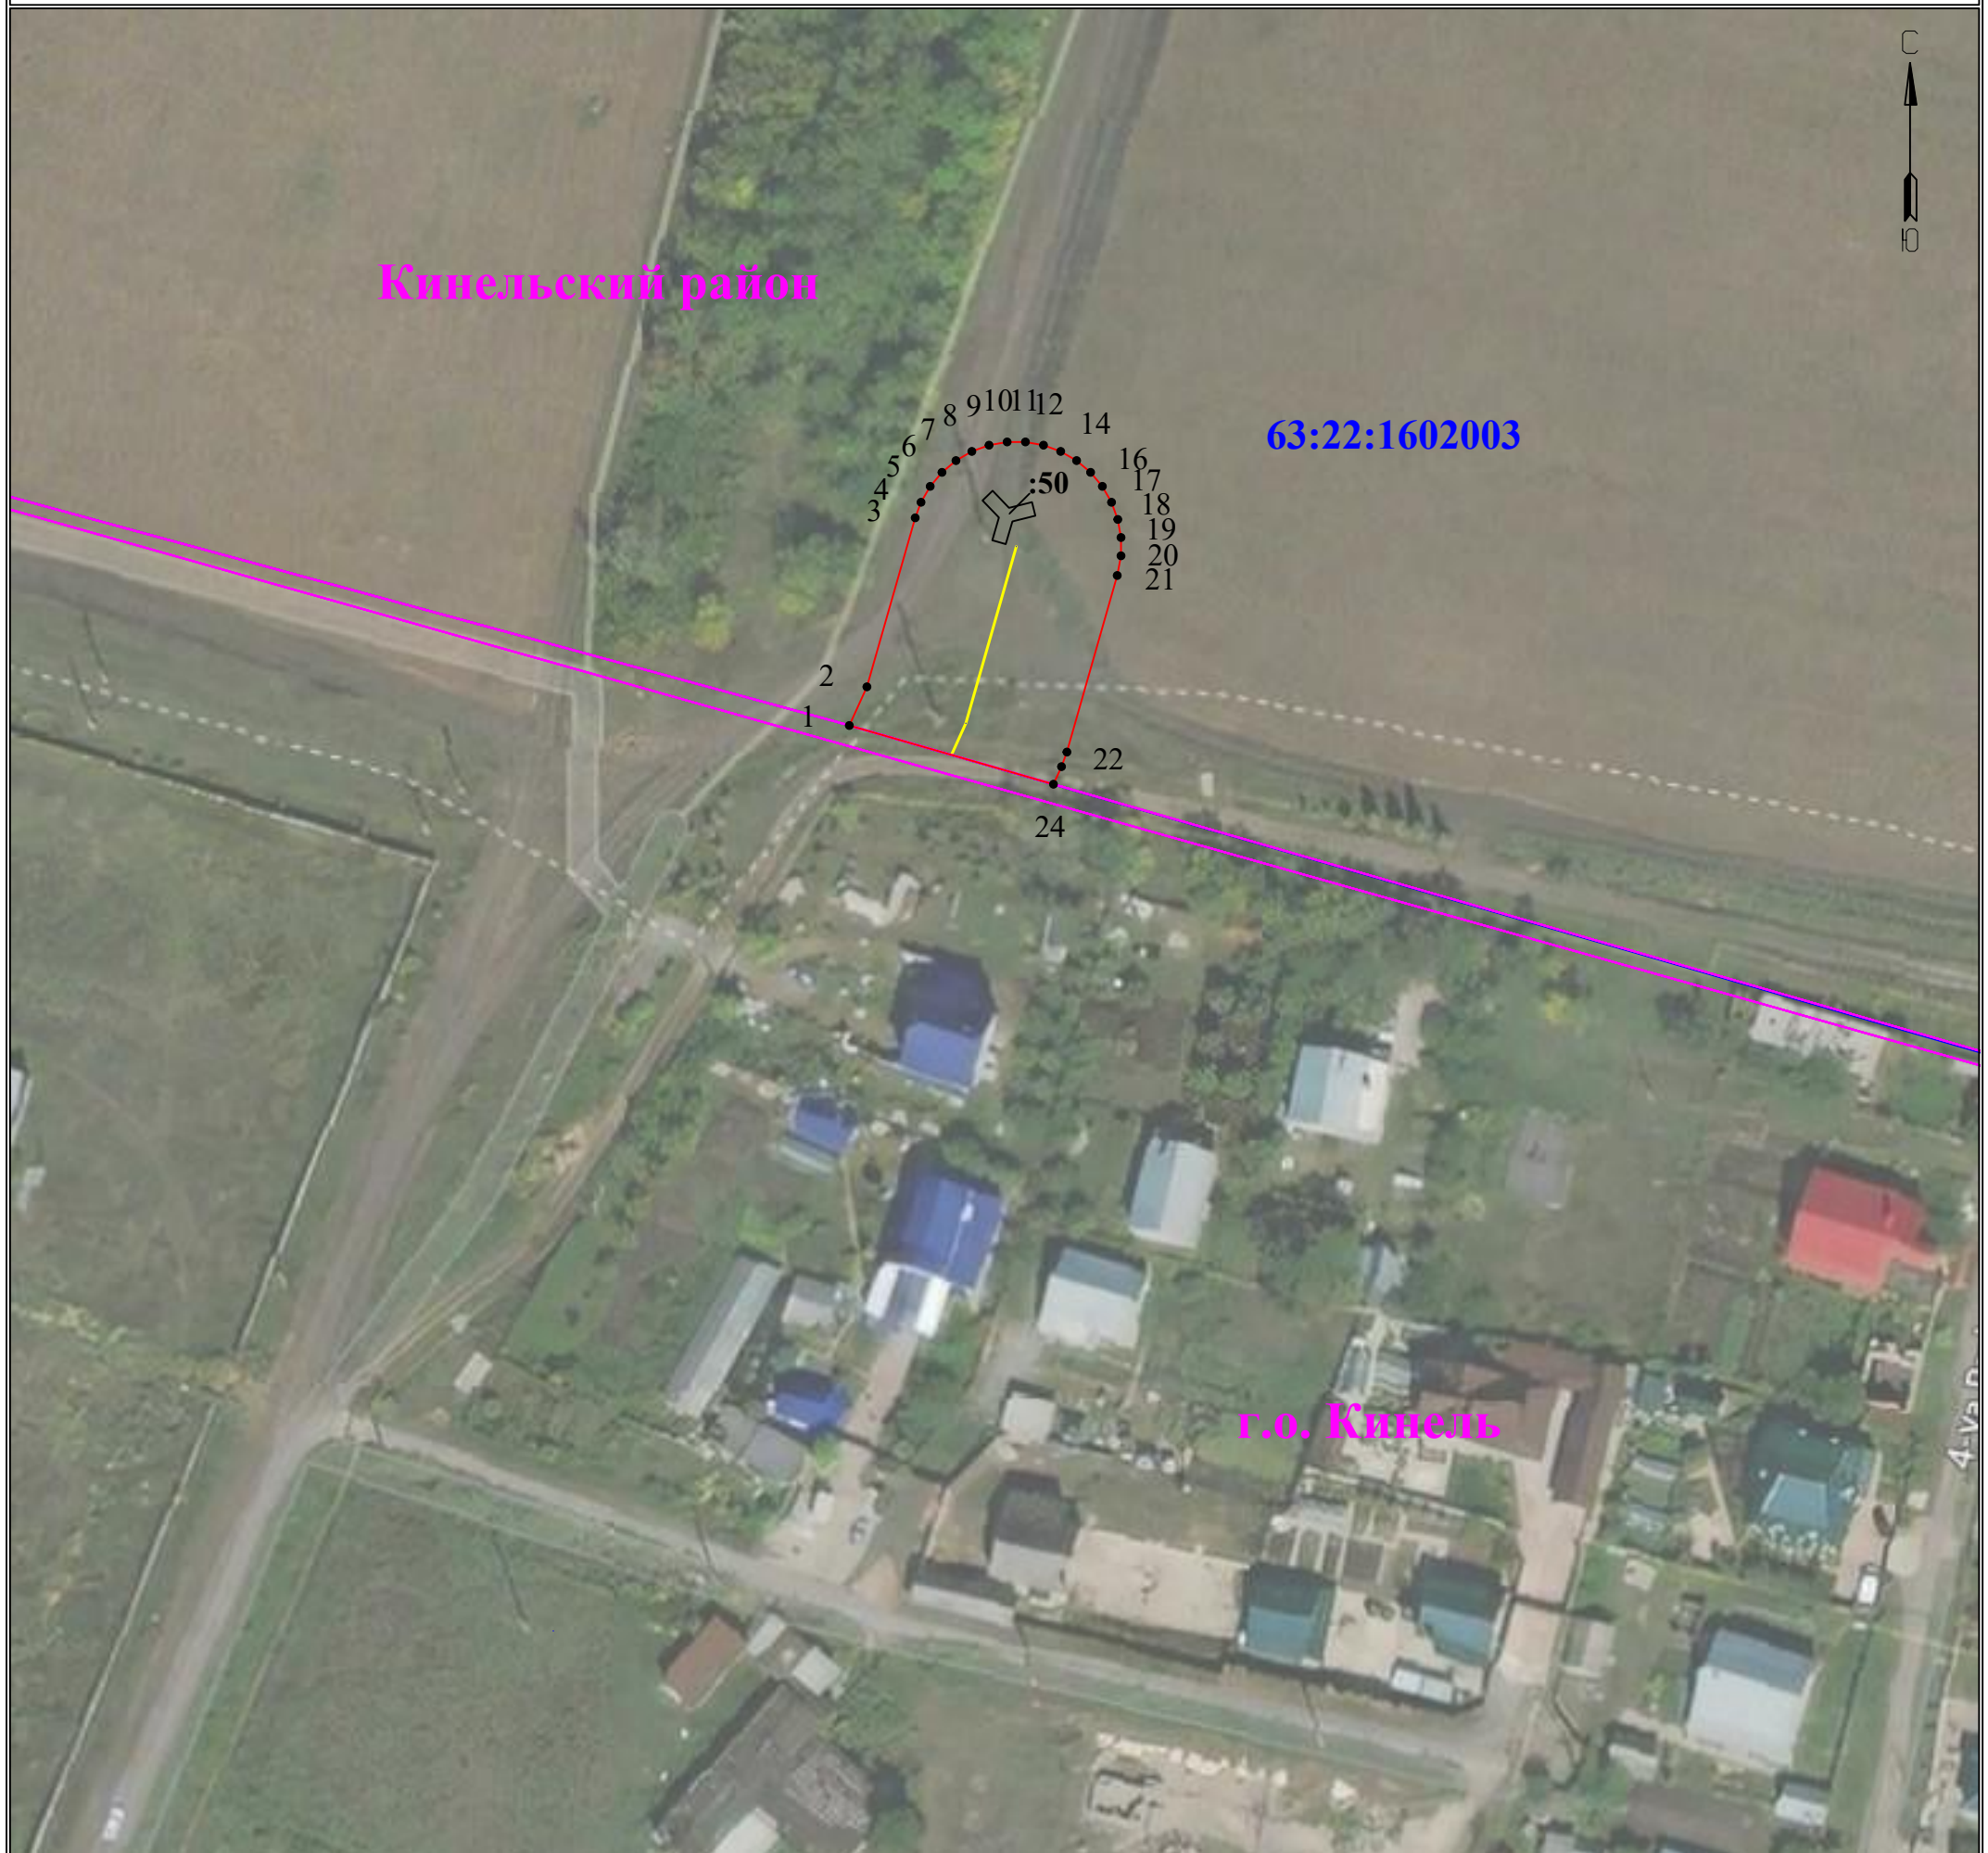

Масштаб 1:1000

	- обозначение характерной точки границы устанавливаемого публичного сервитута		- наименование населенного пункта
	- границы земельных участков, попадающих в зону публичного сервитута		- ось линии, контур объекта
	- граница кадастрового квартала		
	- номер кадастрового квартала		
	- кадастровый номер земельного участка		
	- граница устанавливаемого публичного сервитута		