

ОПИСАНИЕ МЕСТОПОЛОЖЕНИЯ ГРАНИЦ

Публичный сервитут устанавливается в целях размещения объекта электросетевого хозяйства:
«ЛЭП-0,4 кВ от опоры 100/1 до опоры 101/10 ЛЭП-0,4 кВ Ф-1 ТП У-Кин 108 в Кинельском районе с. Сырейка с установкой системы учета по заявке Климина А.А.»
(наименование объекта, местоположение границ которого описано (далее - объект))

Раздел 1

Сведения об объекте		
N п/п	Характеристики объекта	Описание характеристик
1	2	3
1	Местоположение объекта	Самарская область, Кинельский район
2	Площадь объекта $\pm$ величина погрешности определения площади ($P \pm \Delta P$), м ²	1385,0 $\pm$ 65,0
3	Иные характеристики объекта	Публичный сервитут устанавливается в целях размещения объекта электросетевого хозяйства: «ЛЭП-0,4 кВ от опоры 100/1 до опоры 101/10 ЛЭП-0,4 кВ Ф-1 ТП У-Кин 108 в Кинельском районе с. Сырейка с установкой системы учета по заявке Климина А.А.»

Раздел 2

Сведения о местоположении границ объекта					
1. Система координат МСК-63					
2. Сведения о характерных точках границ объекта					
Обозначение характерных точек границ	Координаты, м		Метод определения координат характерной точки	Средняя квадратическая погрешность положения характерной точки (Mt), м	Описание обозначения точки на местности (при наличии)
	X	Y			
1	2	3	4	5	6
-	-	-	-	-	-

3. Сведения о характерных точках части (частей) границы объекта

Обозначение характерных точек части границы	Координаты, м		Метод определения координат характерной точки	Средняя квадратическая погрешность положения характерной точки (Mt), м	Описание обозначения точки на местности (при наличии)
	X	Y			
1	2	3	4	5	6

Часть N 1

1	403934.5842	2199594.7760	Геодезический метод	0.5	-
2	403953.1336	2199570.5462	Геодезический метод	0.5	-
3	403990.3215	2199578.6185	Геодезический метод	0.5	-
4	404009.7942	2199583.2707	Геодезический метод	0.5	-
5	404028.6047	2199587.7647	Геодезический метод	0.5	-
6	404049.0275	2199592.6616	Геодезический метод	0.5	-
7	404069.7764	2199597.6367	Геодезический метод	0.5	-
8	404090.3050	2199602.3499	Геодезический метод	0.5	-
9	404109.5241	2199606.7624	Геодезический метод	0.5	-
10	404129.9460	2199611.7062	Геодезический метод	0.5	-
11	404150.0757	2199616.5792	Геодезический метод	0.5	-
12	404179.1131	2199623.3592	Геодезический метод	0.5	-
13	404200.1100	2199628.1600	Геодезический метод	0.5	-
14	404199.8900	2199629.3000	Геодезический метод	0.5	-
15	404210.6761	2199631.5178	Геодезический метод	0.5	-
16	404238.3580	2199642.1981	Геодезический метод	0.5	-
17	404249.7158	2199665.3709	Геодезический метод	0.5	-
18	404248.1207	2199669.6201	Геодезический метод	0.5	-
19	404247.4943	2199669.9271	Геодезический метод	0.5	-
20	404235.4560	2199645.3659	Геодезический метод	0.5	-
21	404204.5705	2199633.4495	Геодезический метод	0.5	-
22	404178.1982	2199627.2532	Геодезический метод	0.5	-
23	404149.1345	2199620.4669	Геодезический метод	0.5	-

3. Сведения о характерных точках части (частей) границы объекта					
Обозначение характерных точек части границы	Координаты, м		Метод определения координат характерной точки	Средняя квадратическая погрешность положения характерной точки (Mt), м	Описание обозначения точки на местности (при наличии)
	X	Y			
24	404129.0049	2199615.5939	Геодезический метод	0.5	-
25	404089.3862	2199606.2428	Геодезический метод	0.5	-
26	404048.0948	2199596.5514	Геодезический метод	0.5	-
27	404027.6753	2199591.6553	Геодезический метод	0.5	-
28	404008.8647	2199587.1612	Геодезический метод	0.5	-
29	403989.4324	2199582.5187	Геодезический метод	0.5	-
30	403954.7664	2199574.9938	Геодезический метод	0.5	-
31	403937.7603	2199597.2075	Геодезический метод	0.5	-
1	403934.5842	2199594.7760	Геодезический метод	0.5	-

Раздел 3

Сведения о местоположении измененных (уточненных) границ объекта							
1. Система координат МСК-63							
2. Сведения о характерных точках границ объекта							
Обозначение характерных точек границ	Существующие координаты, м		Измененные (уточненные) координаты, м		Метод определения координат характерной точки	Средняя квадратическая погрешность положения характерной точки (Mt), м	Описание обозначения точки на местности (при наличии)
	X	Y	X	Y			
1	2	3	4	5	6	7	8
-	-	-	-	-	-	-	-
3. Сведения о характерных точках части (частей) границы объекта							
Обозначение характерных точек части границы	Существующие координаты, м		Измененные (уточненные) координаты, м		Метод определения координат характерной точки	Средняя квадратическая погрешность положения характерной точки (Mt), м	Описание обозначения точки на местности (при наличии)
	X	Y	X	Y			
1	2	3	4	5	6	7	8
-	-	-	-	-	-	-	-

План границ объекта
Обзорная схема границ ЗОУИТ



Используемые условные знаки и обозначения:

	Характерная точка границы объекта
1	Надписи номеров характерных точек границы объекта
	Граница действия публичного сервитута
	Существующая часть границы, имеющиеся в ЕГРН сведения о которой достаточны для определения ее местоположения
:80	Надписи кадастрового номера земельного участка
	Граница кадастрового квартала
63:22:1802004	Обозначение кадастрового квартала

Подпись

Дата 12.05.2025 г.

Место для оттиска печати (при наличии) лица, составившего описание местоположения границ объекта

План границ объекта

Выносной лист № 1



Масштаб 1:500

Условные обозначения представлены на листе 3


Подпись

Дата 12.05.2025 г.

Место для отрисовки печати (при наличии) лица, составившего описание местоположения границ объекта

План границ объекта

Выносной лист № 2

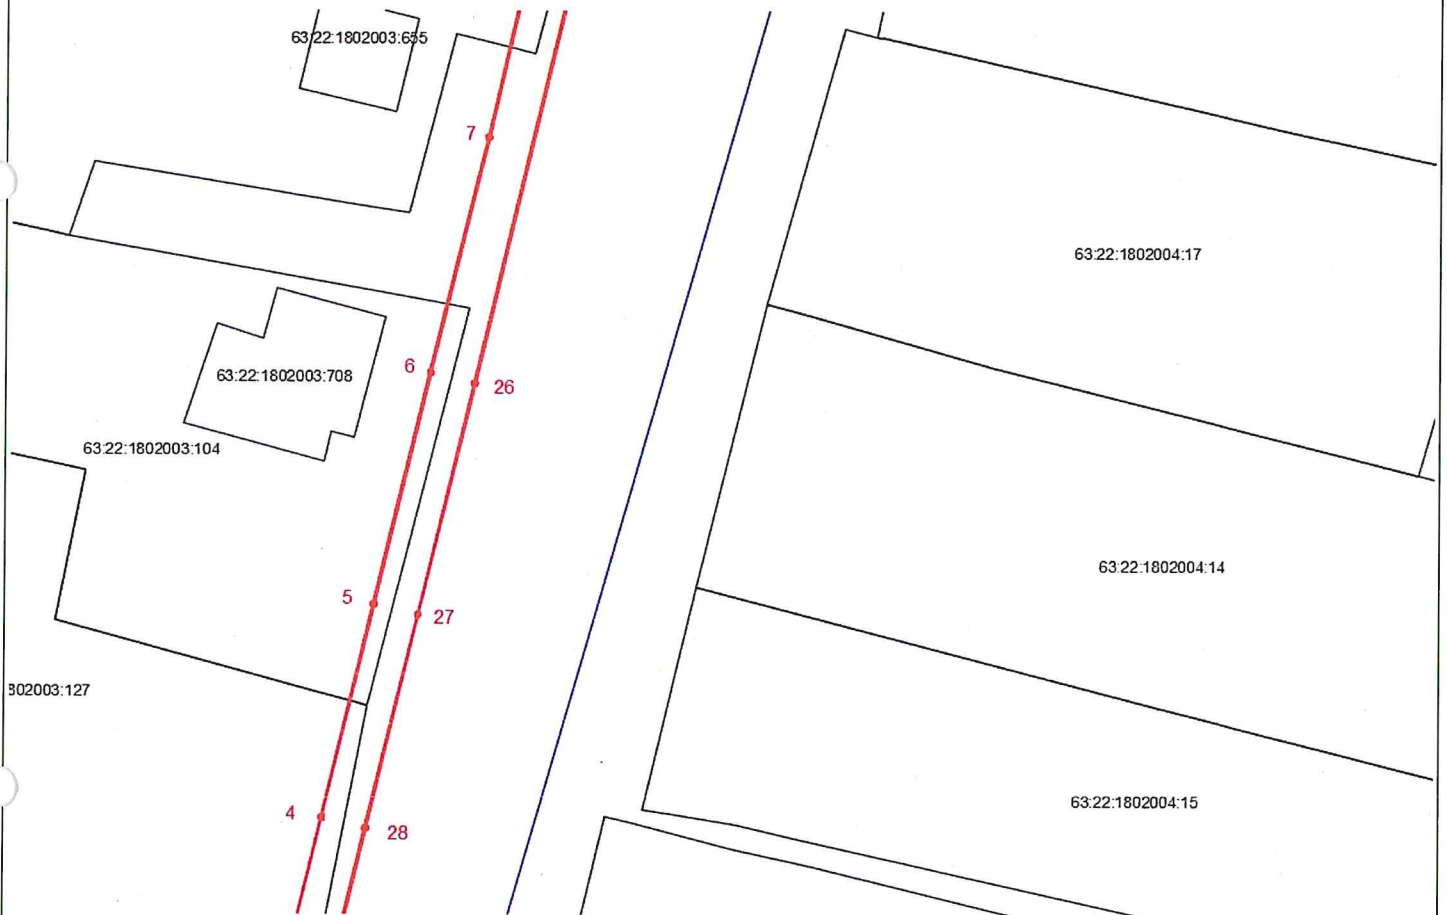

Масштаб 1:500

Условные обозначения представлены на листе 3

Подпись

Дата 12.05.2025 г.

Место для оттиска печати (при наличии) лица, составившего описание местоположения границ объекта

Раздел 4

План границ объекта

Выносной лист № 3



Масштаб 1:500

Условные обозначения, представлены на листе 3


Подпись

Дата 12.05.2025 г.

Место для оттиска печати (при наличии) лица, составившего описание местоположения границ объекта

План границ объекта

Выносной лист № 4

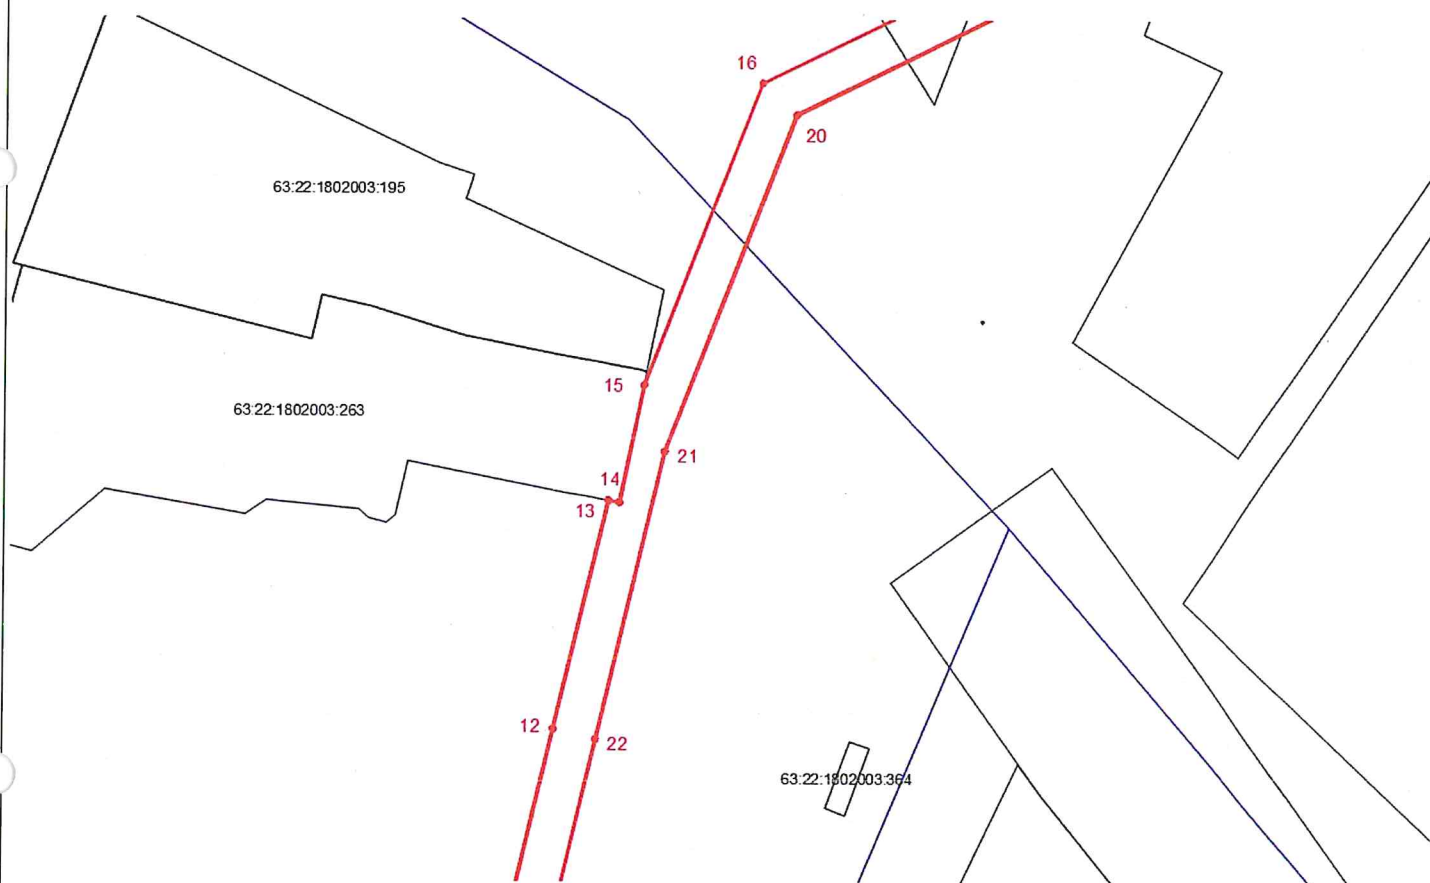

Масштаб 1:500

Условные обозначения представлены на листе 3


Подпись

Дата 12.05.2025 г.

Место для оттиска печати (при наличии) лица, составившего описание местоположения границ объекта

План границ объекта

Выносной лист № 5

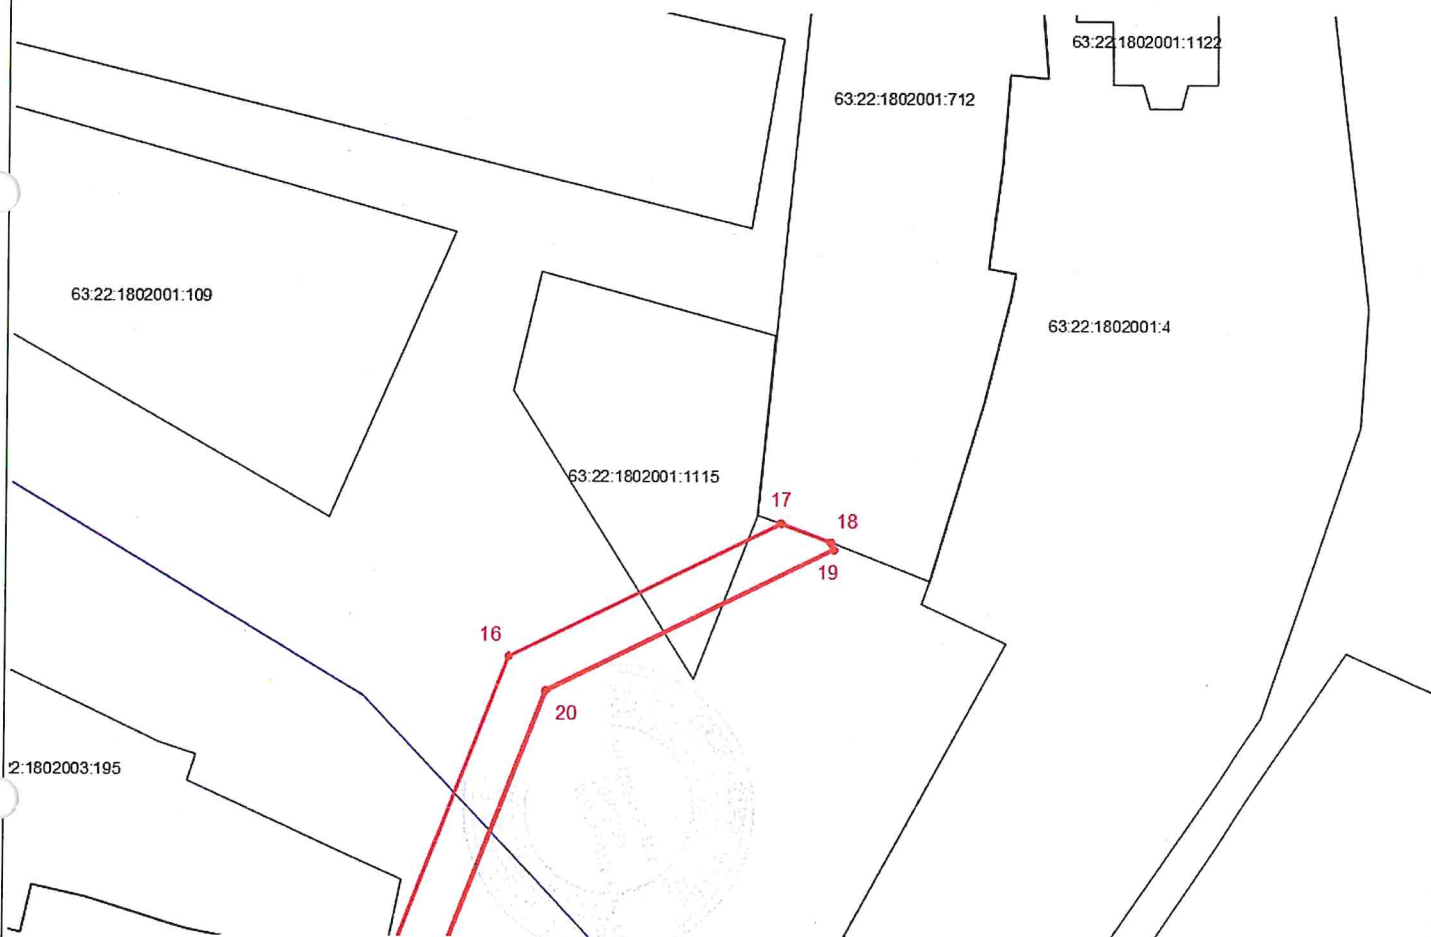

Масштаб 1:500

Условные обозначения, представлены на листе 3

Подпись

Дата 12.05.2025 г.

Место для оттиска печати (при наличии) лица, составившего описание местоположения границ объекта

Всего прошито, пронумеровано
и скреплено печатью

цифрами 8 (восемь) прописью _____) листов

Должность _____

Подпись _____ / _____

« 16 » мая 20 25 г.

М.П.

