

ОПИСАНИЕ МЕСТОПОЛОЖЕНИЯ ГРАНИЦ

Публичный сервитут устанавливается в целях размещения объекта электросетевого хозяйства:
«ЛЭП-10 кВ от опоры ЛЭП-10 кВ ПС М.Малышевка Ф-2 до вновь устанавливаемой КТП 10/0,4 кВ, установка КТП 10/0,4 кВ, строительство ВЛ-0,4 кВ от вновь устанавливаемой КТП 10/0,4 кВ до границы земельного участка ИП Новоселовой Ю.В. в Кинельском районе с.Малая Малышевка с установкой системы учета»
(наименование объекта, местоположение границ которого описано (далее - объект)

Раздел 1

Сведения об объекте		
№ п/п	Характеристики объекта	Описание характеристик
1	2	3
1	Местоположение объекта	Самарская область, Кинельский район
2	Площадь объекта ± величина погрешности определения площади ($P \pm \Delta P$), м²	988,0 ± 55,0, из них: 988,0 м² – земли неразграниченной государственной собственности
3	Иные характеристики объекта	Публичный сервитут устанавливается в целях размещения объекта электросетевого хозяйства: «ЛЭП-10 кВ от опоры ЛЭП-10 кВ ПС М.Малышевка Ф-2 до вновь устанавливаемой КТП 10/0,4 кВ, установка КТП 10/0,4 кВ, строительство ВЛ-0,4 кВ от вновь устанавливаемой КТП 10/0,4 кВ до границы земельного участка ИП Новоселовой Ю.В. в Кинельском районе с.Малая Малышевка с установкой системы учета»

Раздел 2

Сведения о местоположении границ объекта					
1. Система координат МСК-63					
2. Сведения о характерных точках границ объекта					
Обозначение характерных точек границ	Координаты, м		Метод определения координат характерной точки	Средняя квадратическая погрешность положения характерной точки (Mt), м	Описание обозначения точки на местности (при наличии)
	X	Y			
1	2	3	4	5	6
-	-	-	-	-	-
3. Сведения о характерных точках части (частей) границы объекта					
Обозначение характерных точек части границы	Координаты, м		Метод определения координат характерной точки	Средняя квадратическая погрешность положения характерной точки (Mt), м	Описание обозначения точки на местности (при наличии)
	X	Y			
1	2	3	4	5	6
Часть N 1					
1	372741.1285	2228233.7621	Геодезический метод	0.5	-
2	372752.8311	2228241.7013	Геодезический метод	0.5	-
3	372750.6821	2228244.9486	Геодезический метод	0.5	-
4	372752.5554	2228246.1882	Геодезический метод	0.5	-
5	372744.6151	2228258.1979	Геодезический метод	0.5	-
6	372734.7791	2228251.6895	Геодезический метод	0.5	-
7	372719.5858	2228265.9179	Геодезический метод	0.5	-
8	372717.1953	2228264.9339	Геодезический метод	0.5	-
9	372718.1100	2228263.5700	Геодезический метод	0.5	-
10	372707.6585	2228259.3936	Геодезический метод	0.5	-
11	372707.0800	2228260.8100	Геодезический метод	0.5	-
12	372687.8893	2228252.8705	Геодезический метод	0.5	-
13	372569.1074	2228202.5069	Геодезический метод	0.5	-
14	372570.6689	2228198.8243	Геодезический метод	0.5	-
15	372689.4314	2228249.1796	Геодезический метод	0.5	-
16	372718.7294	2228261.2398	Геодезический метод	0.5	-
17	372734.8450	2228246.1476	Геодезический метод	0.5	-
18	372735.1842	2228246.3566	Геодезический метод	0.5	-
19	372737.2565	2228243.2193	Геодезический метод	0.5	-
20	372735.5144	2228242.0375	Геодезический метод	0.5	-

3. Сведения о характерных точках части (частей) границы объекта					
Обозначение характерных точек части границы	Координаты, м		Метод определения координат характерной точки	Средняя квадратическая погрешность положения характерной точки (Mt), м	Описание обозначения точки на местности (при наличии)
	X	Y			
1	372741.1285	2228233.7621	Геодезический метод	0.5	-

Раздел 3

Сведения о местоположении измененных (уточненных) границ объекта							
1. Система координат МСК-63							
2. Сведения о характерных точках границ объекта							
Обозначение характерных точек границ	Существующие координаты, м		Измененные (уточненные) координаты, м		Метод определения координат характерной точки	Средняя квадратическая погрешность положения характерной точки (Mt), м	Описание обозначения точки на местности (при наличии)
	X	Y	X	Y			
1	2	3	4	5	6	7	8
-	-	-	-	-	-	-	-
3. Сведения о характерных точках части (частей) границы объекта							
Обозначение характерных точек части границы	Существующие координаты, м		Измененные (уточненные) координаты, м		Метод определения координат характерной точки	Средняя квадратическая погрешность положения характерной точки (Mt), м	Описание обозначения точки на местности (при наличии)
	X	Y	X	Y			
1	2	3	4	5	6	7	8
-	-	-	-	-	-	-	-

Раздел 4

План границ объекта Обзорная схема границ ЗОУИТ



Используемые условные знаки и обозначения:

	Характерная точка границы объекта
	Надписи номеров характерных точек границы объекта
	Граница действия публичного сервитута
	Существующая часть границы, имеющиеся в ЕГРН сведения о которой достаточны для определения ее местоположения
	Надписи кадастрового номера земельного участка
	Граница кадастрового квартала
63:22:0905003	Обозначение кадастрового квартала

Подпись


Александрович

Дата 15.10.2025 г.

Место для оттиска печати (при наличии) лица, составившего описание местоположения границ объекта

План границ объекта

Выносной лист № 1

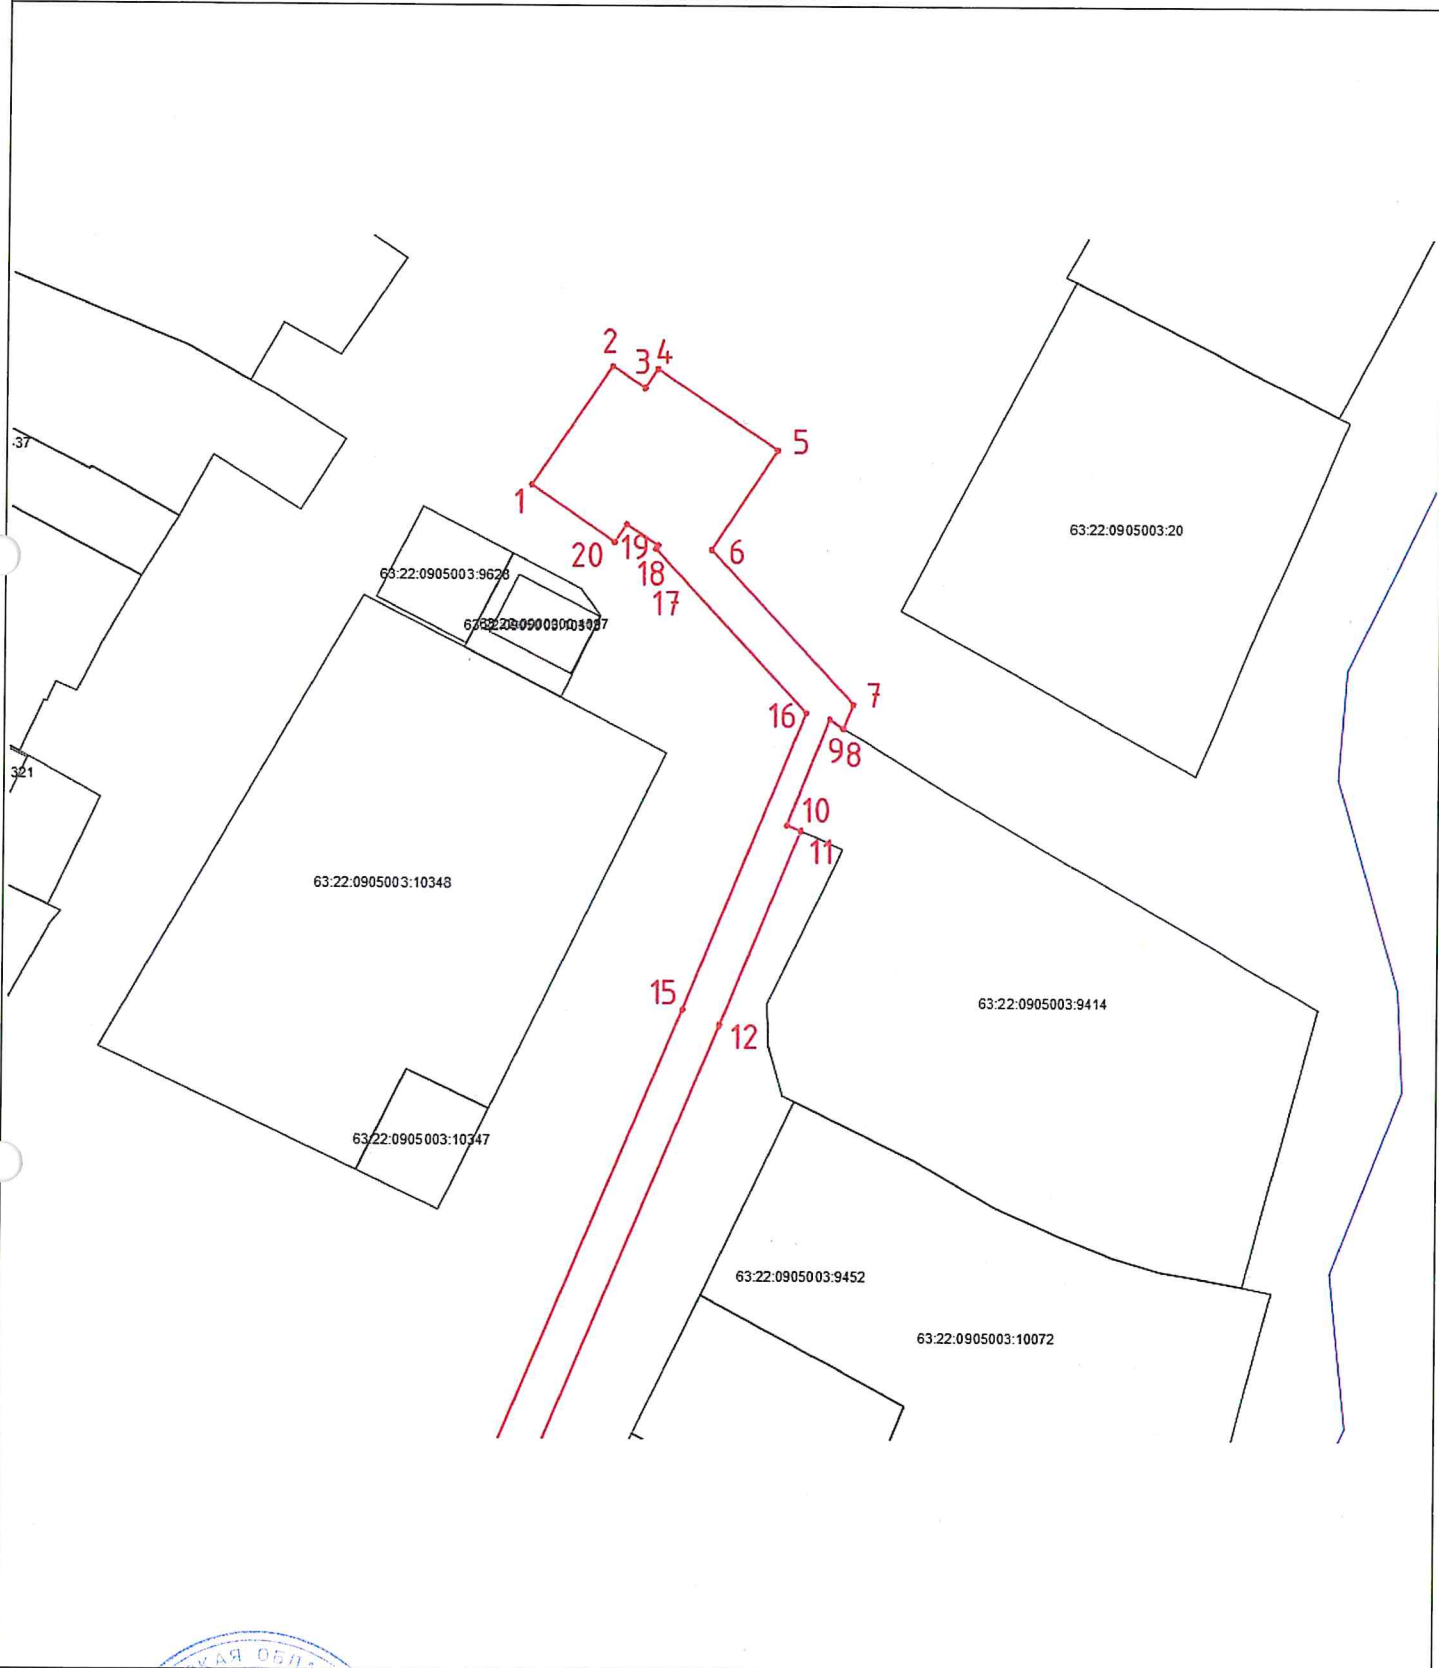

Масштаб 1:500

Условные обозначения представлены на листе 3

Подпись _____

Дата 15.10.2025 г.

Место для оттиска печати (при наличии) лица, составившего описание местоположения границ объекта

Раздел 4

План границ объекта

Выносной лист № 2



Масштаб 1:500

Условные обозначения представлены на листе 3

Подпись

Дата 15.10.2025 г.

Место для оттиска печати (при наличии) лица, составившего описание местоположения границ объекта

Всего прошито, пронумеровано
и скреплено печатью

5 (пять) листов
цифрами прописью

Должность

Подпись

« 21 » октября 2025 г. М. П.

