


городской округ Кинель
Самарской области

городской округ Кинель
Самарской области

сельское поселение Бобровка
муниципального района Кинельский
Самарской области

сельское поселение Красносамарское
муниципального района Кинельский
Самарской области

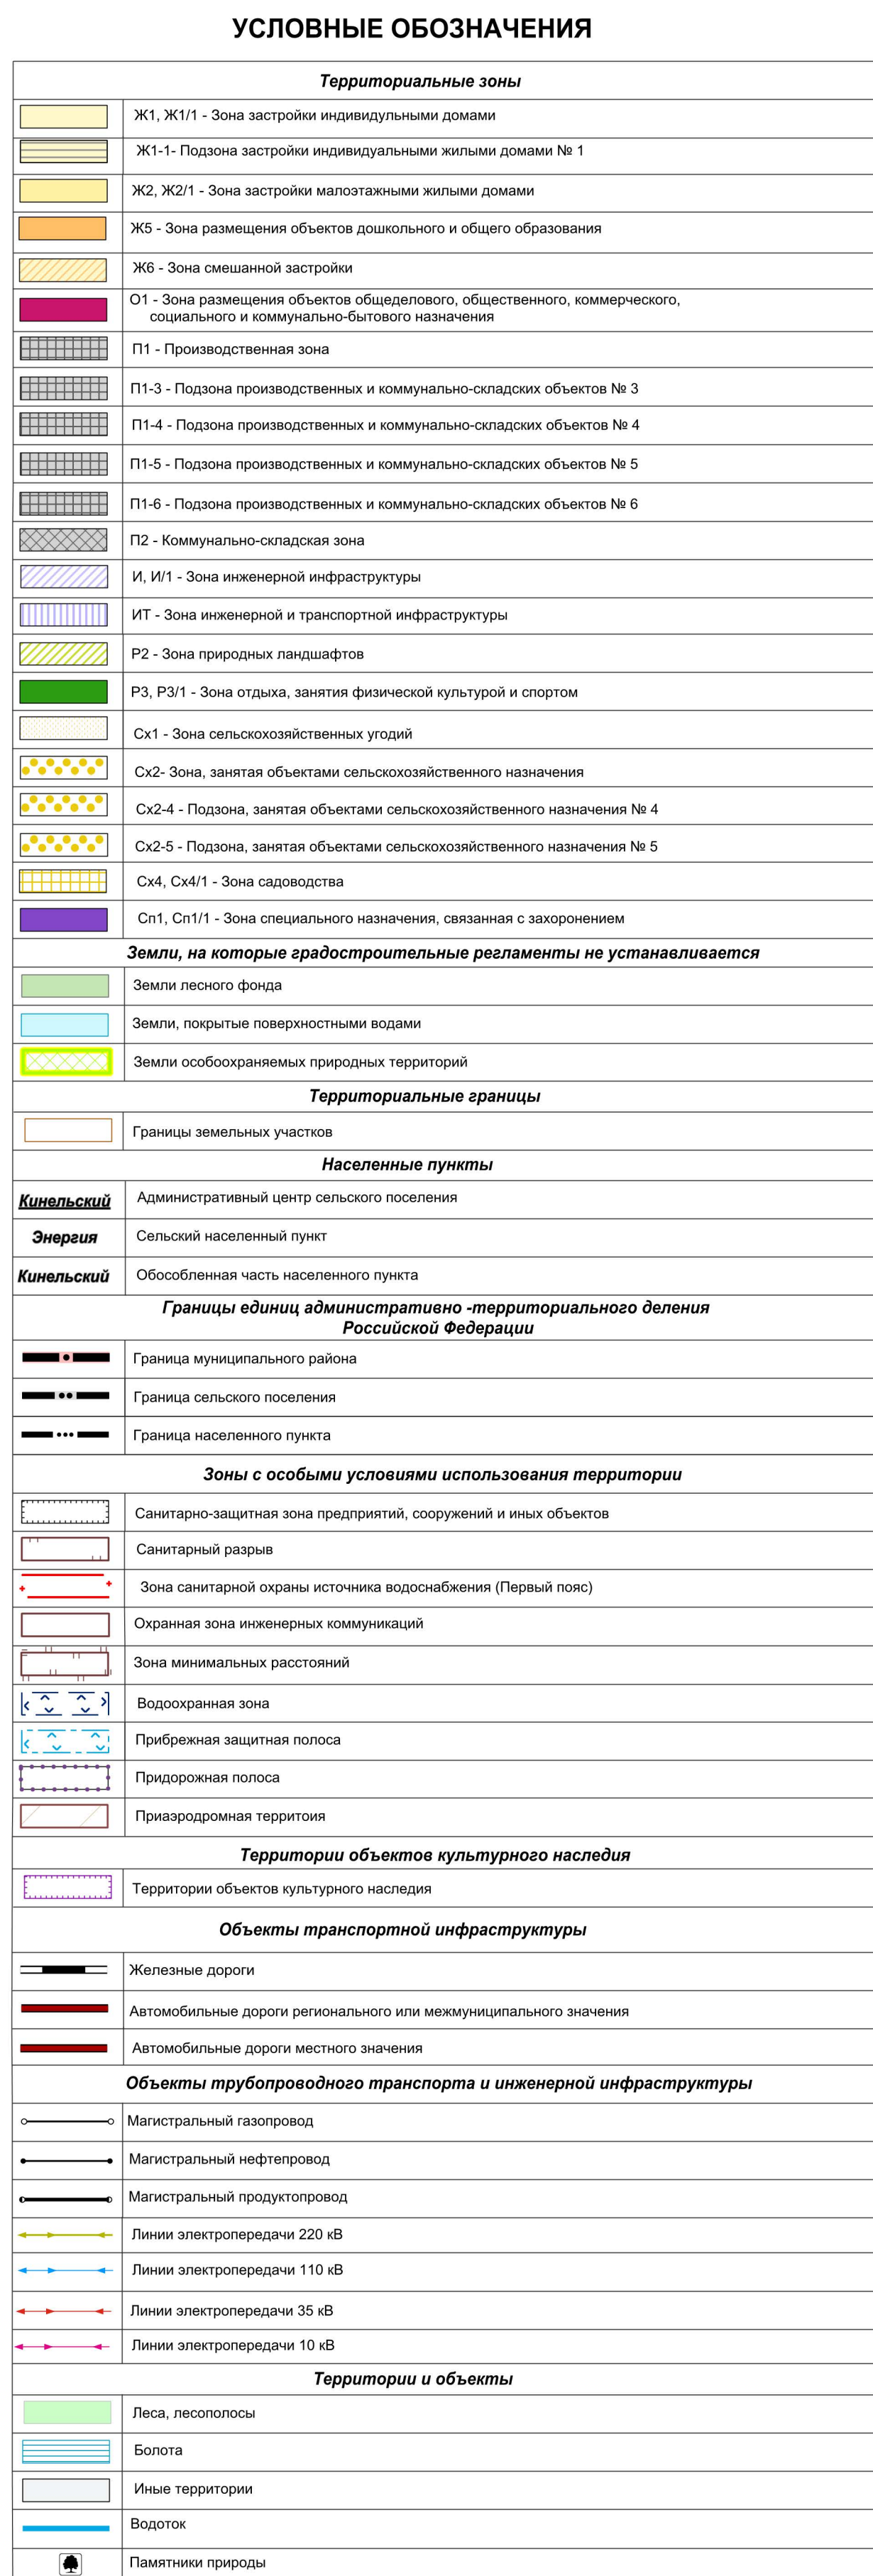

в 1 сантиметре 250 метров

A horizontal number line with tick marks at 250, 0, 250, 500, 750, 1000, and 1250. The unit is meters (m). A shaded region is marked from 0 to 250.

							Правила землепользования и застройки сельского поселения Кинельский муниципального района Кинельский Самарской области			
ИЗМ.	КОП.	ЛИСТ	№ ДОК.	ПОДПИСЬ	ДАТА		Карта градостроительного зонирования	СТАДИЯ ПЗЗ	ЛИСТ 1	ЛИСТОВ 1
							М 1:25 000	Англомерное общество "Городское поселение Кинельский район" - "Землет"		