



Заказчик – ООО «РИТЭК»

# **«Обустройство скважин № 110,111 Магистрального месторождения»**

**ДОКУМЕНТАЦИЯ ПО ПЛАНИРОВКЕ ТЕРРИТОРИИ**

**Раздел 1. Проект межевания территории. Графическая часть.**

**Раздел 2. Проект межевания территории. Текстовая часть.**

**Книга 3. ПМТ.ТЧ**

Генеральный директор



Н.А. Ховрин

Заместитель начальника управления  
проектных работ по землеустройству

А.П. Борисов


Изм	№ док	Подп.	Дата

**Раздел 1. Проект межевания территории. Графическая часть.**

Инв. № подл.	Подп. и дата	Взам. инв. №					ПМТ.ТЧ Разделы 1,2	Лист
						2		
Изм.	Кол.уч.	Лист	Чедок.	Подп.	Дата			



63:22:0703007

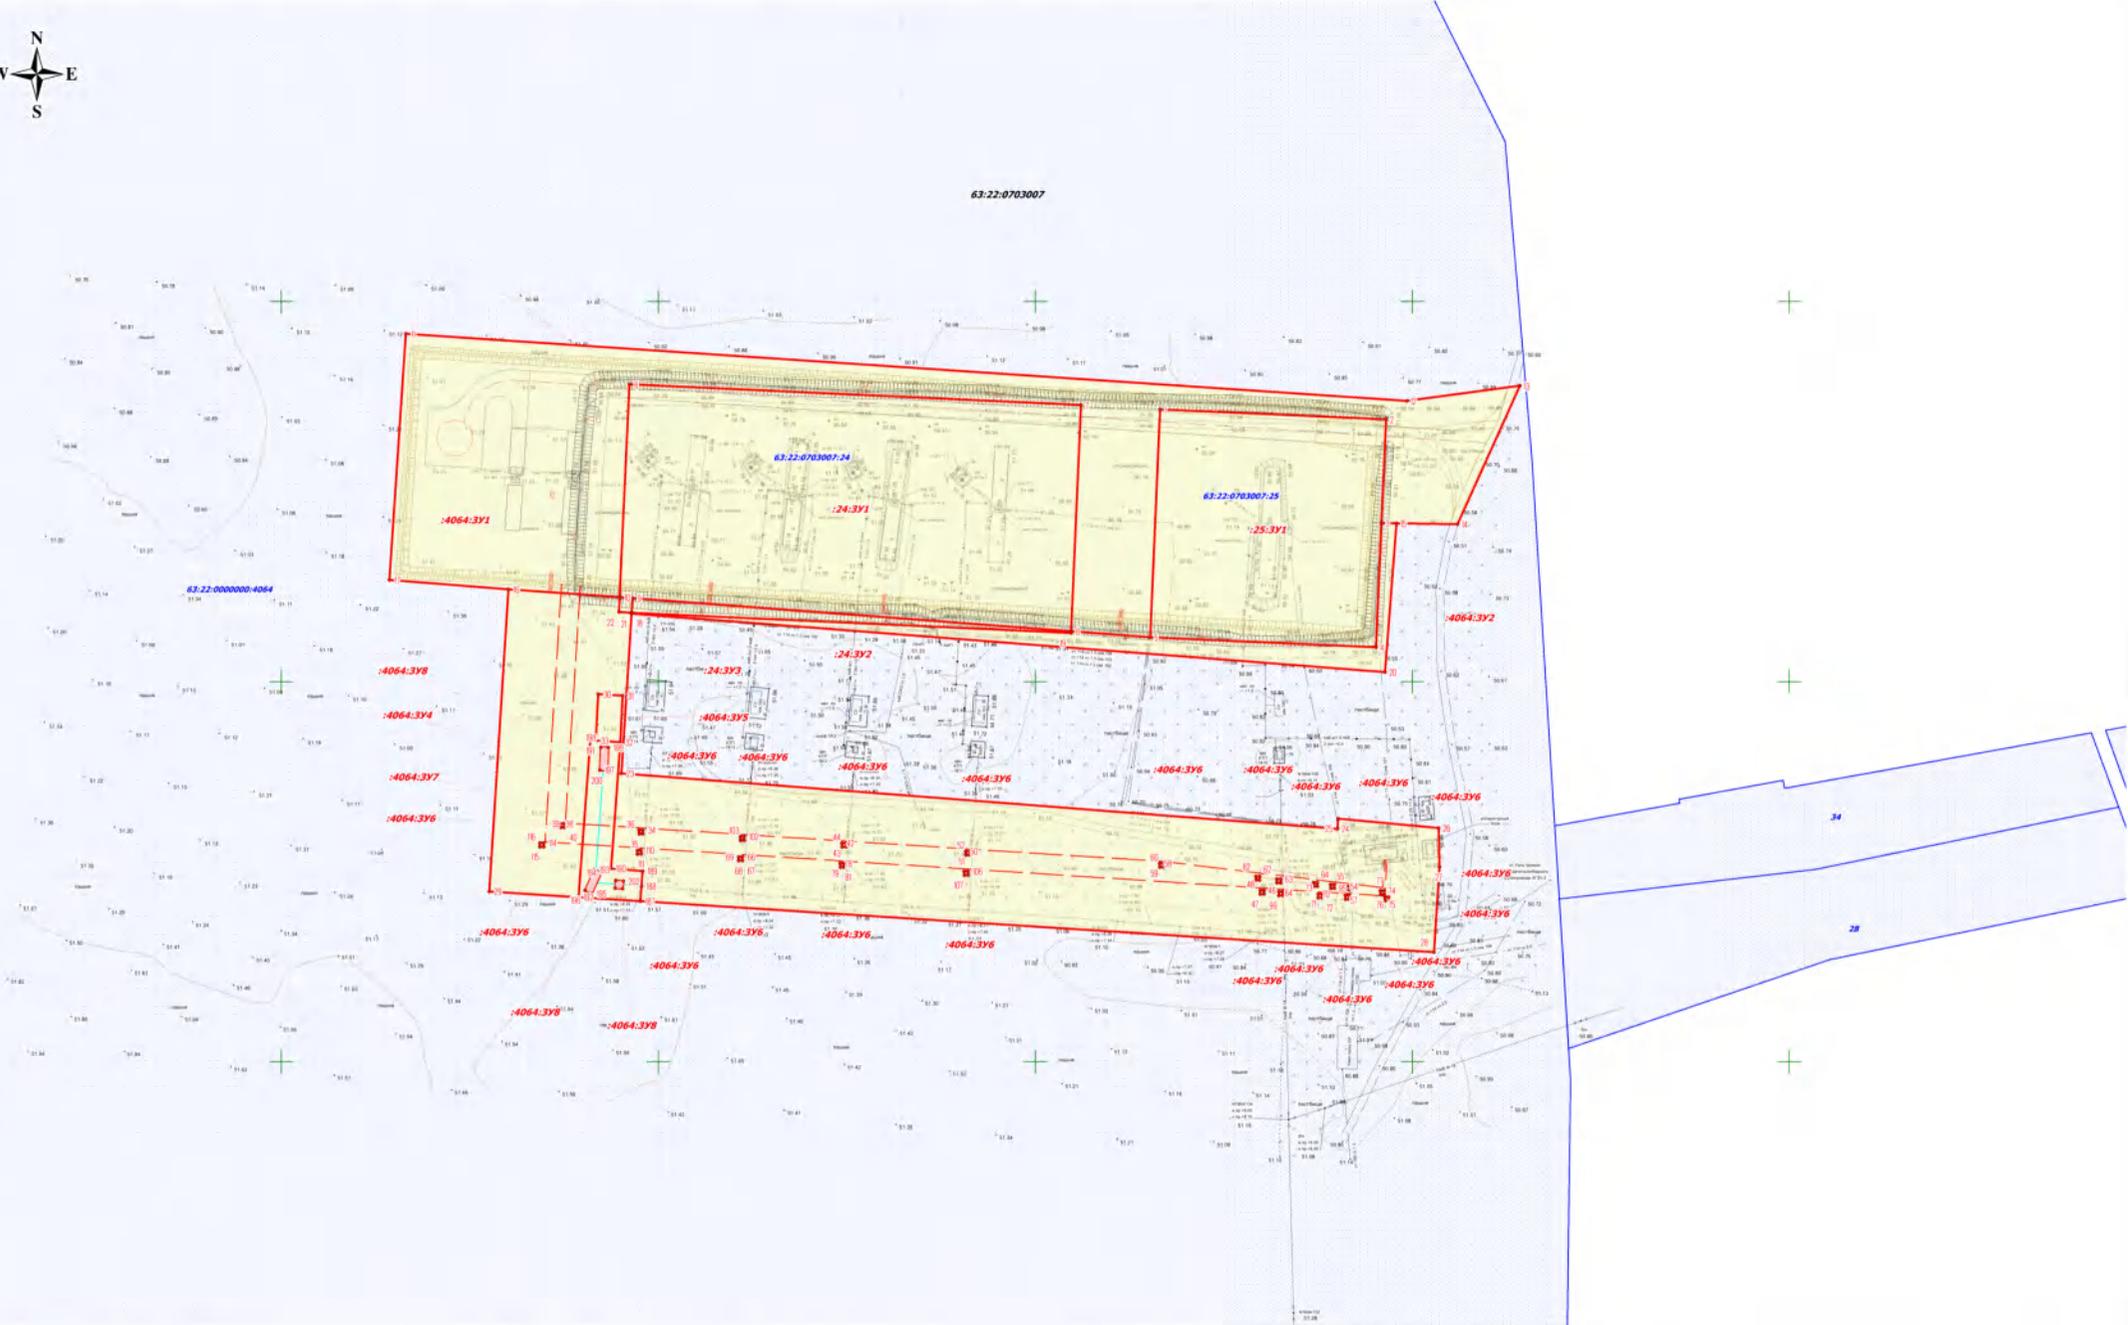

**Условные обозначения:**

- Границы планируемых элементов планировочной структуры (территории, в отношении которой осуществляется подготовка проекта межевания)
- Границы кадастрового квартала и его номер
- Границы и номера существующих земельных участков по сведениям ЕГРН
- Границы образуемых земельных участков
- - Поворотная точка границы образуемых земельных участков

**Примечание:**

- \* Система координат: МСК-63 зона 2
- \* Система высот: Балтийская, 1977 г.
- \* Границы существующих элементов планировочной структуры отображены на топографической основе
- \* Красные линии, утвержденные в составе проекта проекта планировки территории, или красные линии, устанавливаемые, изменяемые, отменяемые в соответствии с ГН РФ, отсутствуют
- \* Необходимость для резервирования и изъятия для государственных и муниципальных нужд, отсутствует
- \* Линии отступа от красных линий в целях определения мест допустимого размещения зданий, строений, сооружений отсутствуют
- \* Границы земельных участков, образование которых предусмотрено схемой расположения земельного участка или земельных участков на кадастровом плане территории, срок действия которой не истек, отсутствуют

**СХЕМА РАСПОЛОЖЕНИЯ ЛИСТОВ**



<b>ООО "РИТЭК"</b>				Проект межевания территории для строительства объекта ООО "РИТЭК" "Обустройство скважин № 110, 111 Мангистральное месторождения", в границах сельского поселения Георгиевка, сельского поселения Малая Мальшевка муниципального района Кинельский Самарской области		
Изм.	Лист	№ документа	Подпись	Дата		
						
			Ген. директор Ховрин Н.А.			
						
<b>Раздел 1.</b> <b>Проект межевания территории.</b> <b>Графическая часть</b>					<b>Стадия</b>	
Чертеж межевания территории М 1:1 000					<b>Лист</b>	
ООО "Средневолжская землеустроительная компания" г. Самара					<b>Листов</b>	
ПП					1	
2					2	

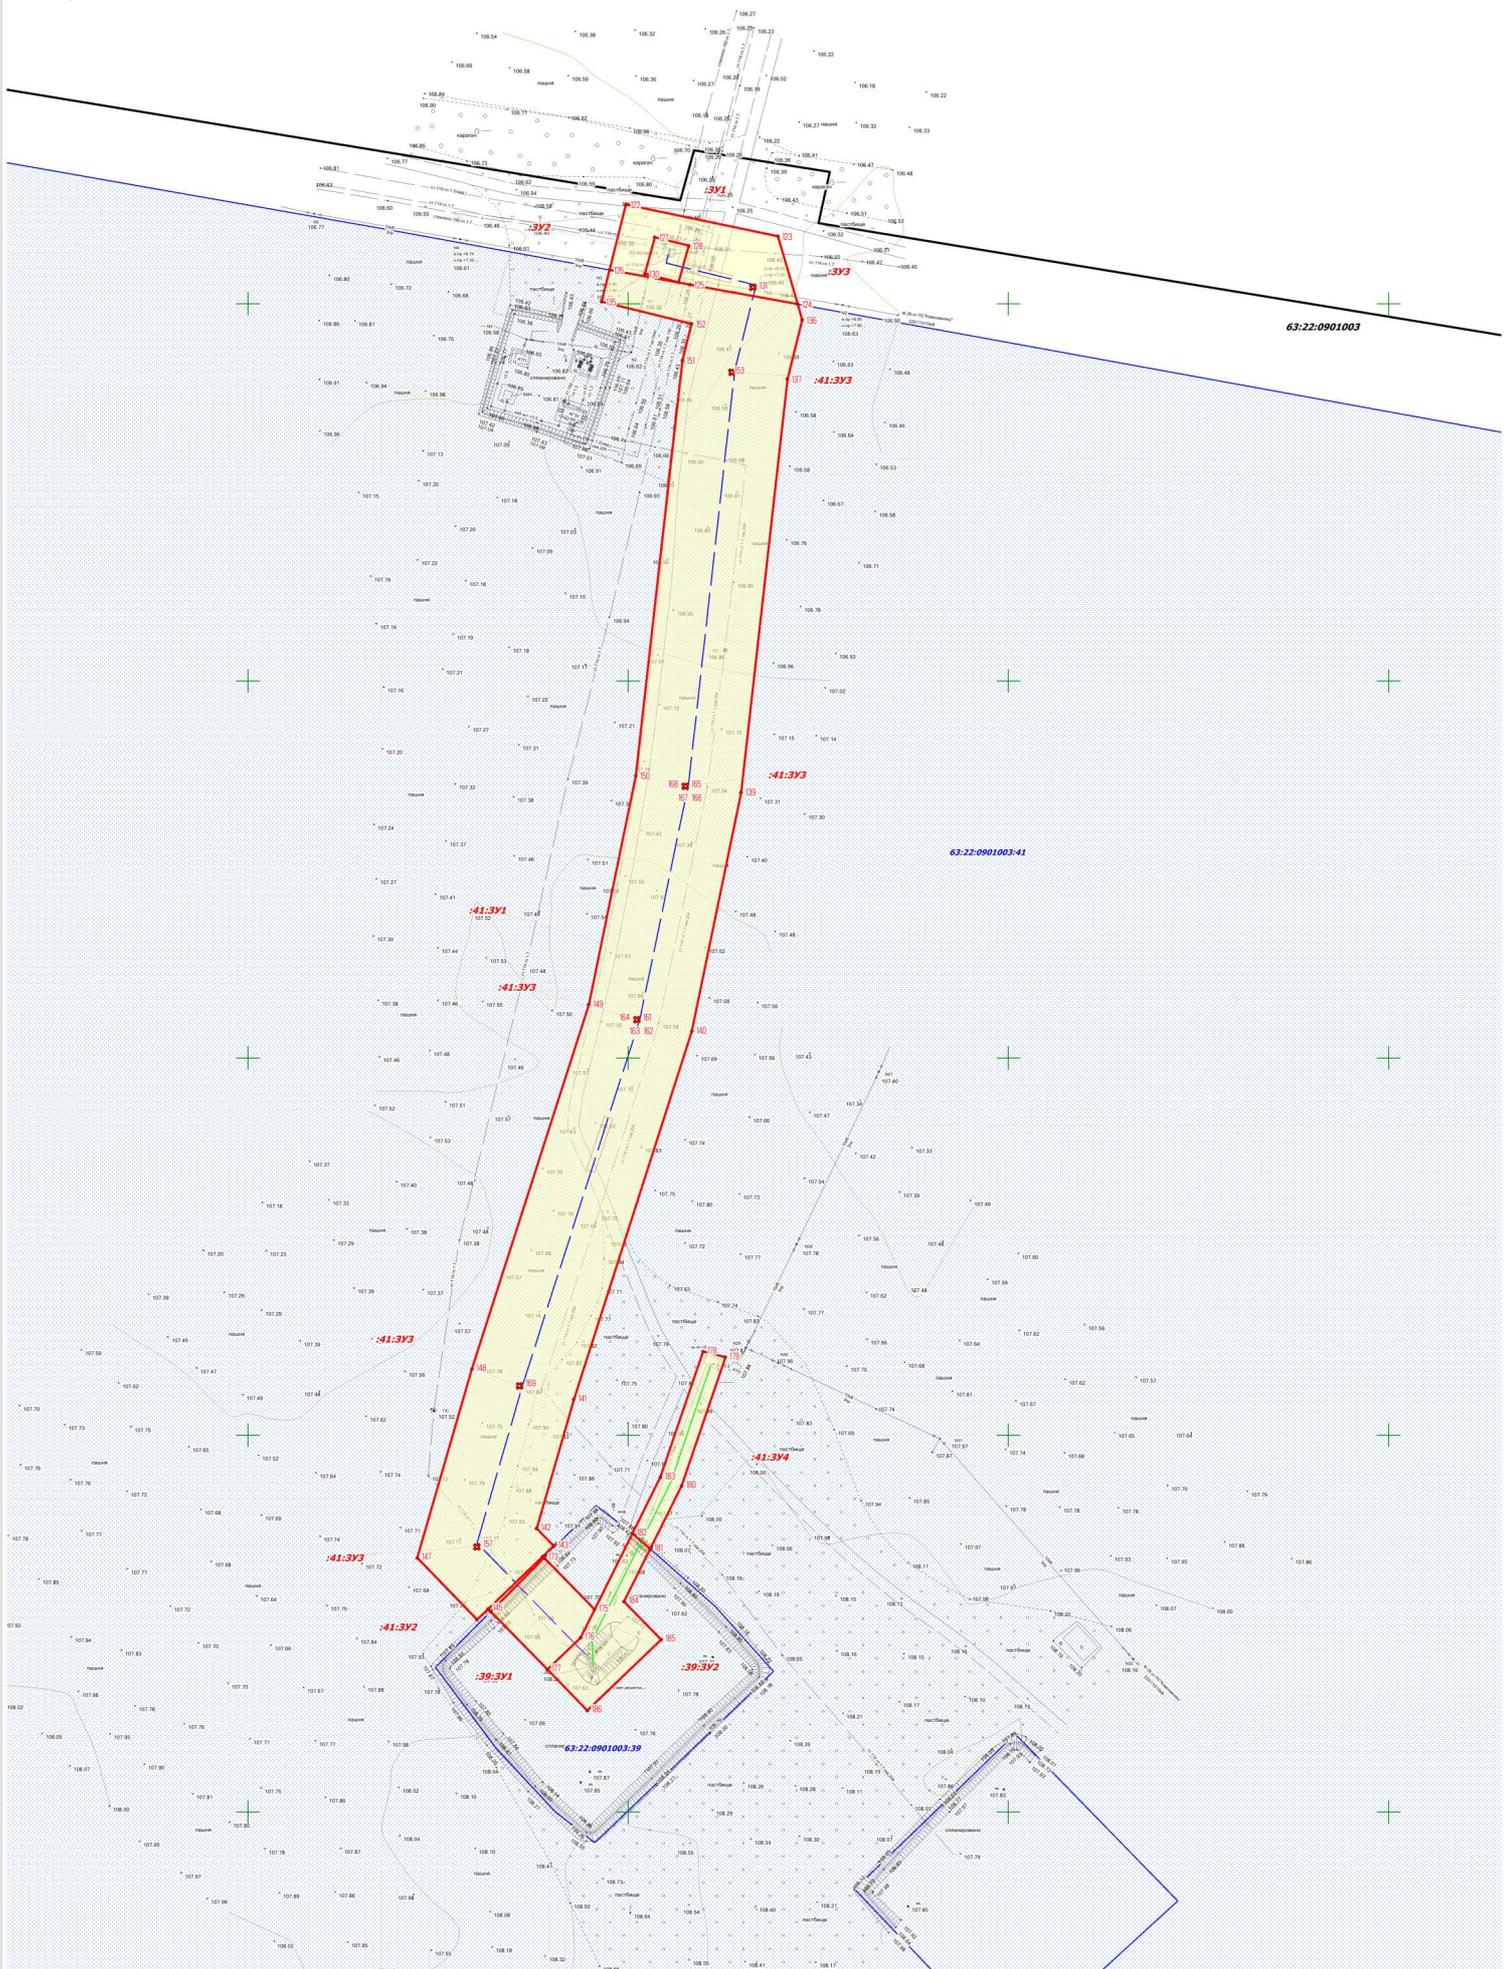


СХЕМА РАСПОЛОЖЕНИЯ ЛИСТОВ

1

2

Условные обозначения представлены на Листе 1

Изм	Лист	№ документ	Подпись	Дата

Чертеж межевания территории.  
М 1:1000

Лист

2

**Раздел 2. Проект межевания территории. Пояснительная записка.**

Инв. № подл.	Подп. и дата	Взам. инв. №					ПМТ.ТЧ Разделы 1,2	Лист
						3		
Изм.	Кол.уч.	Лист	Чедок.	Подп.	Дата			

## Проект межевания территории

### Содержание:

№ п/п	Наименование	Лист
	<b>Проект межевания территории. Графическая часть</b>	
	Чертеж межевания территории М 1:1000	
	<b>Проект межевания территории. Текстовая часть</b>	
2.1	Перечень образуемых и изменяемых земельных участков и их частей.	6
2.2	Перечень координат характерных точек образуемых земельных участков и их частей	11
2.3	Сведения о границах территории, применительно к которой осуществляется подготовка проекта межевания, содержащие перечень координат характерных точек таких границ в системе координат, используемой для ведения Единого государственного реестра недвижимости. Координаты характерных точек границ территории, применительно к которой осуществляется подготовка проекта межевания, определяются в соответствии с требованиями к точности определения координат характерных точек границ, установленных в соответствии с Градостроительным кодексом Российской Федерации для территориальных зон	26
2.4	Вид разрешенного использования образуемых земельных участков, предназначенных для размещения линейных объектов и объектов капитального строительства, проектируемых в составе линейного объекта, а также существующих земельных участков, занятых линейными объектами и объектами капитального строительства, входящими в состав линейных объектов, в соответствии с проектом планировки территории	33

Изм. № подл.	Подп. и дата	Взам. инв. №

Изм.	Кол.уч.	Лист	Недок.	Подп.	Дата

ПМТ.ТЧ  
Разделы 1,2

## 2.1. Перечень и сведения о площади образуемых земельных участков, в том числе возможные способы их образования.

Разработка проекта межевания предусмотрена с учетом фактически сложившихся на проектируемой территории имущественных комплексов объектов недвижимости и обеспечения условий эксплуатации объектов, с учетом сохранения ранее образованных земельных участков, зарегистрированных в ЕГРН.

Согласно сведениям из единого государственного реестра недвижимости строительство объекта планируется в границах земельных участков с кадастровыми номерами: 63:22:0000000:4064; 63:22:0901003:41; 63:22:0901003:39; 63:22:0703007:25; 63:22:0703007:24.

Общая площадь земель, необходимая для размещения проектируемого линейного объекта при проложении проектируемых сооружений открытым способом составляет **41029 кв.м.**

Инв. № подл.	Подп. и дата	Взам. инв. №							Лист
Изм.	Кол.уч.	Лист	Недок.	Подп.	Дата	ПМТ.ТЧ Разделы 1,2			

2.2. Перечень образуемых земельных участков и их частей

Сведения о земельных участках, подлежащих постановке на государственный кадастровый учет

№ п/п	Условный номер земельного участка	Номера характ. точек	кадастровые номера земельных участков, из которых образуются земельные участки	Площадь, м <sup>2</sup>	Способ образования	сведения об отнесении (неотнесении) образуемых земельных участков к территории общего пользования	целевое назначение лесов, вид (виды) разрешенного использования лесного участка, количественные и качественные характеристики лесного участка, сведения о нахождении лесного участка в границах особо защитных участков лесов (в случае, если подготовка проекта межевания территории осуществляется в целях определения местоположения границ образуемых и (или) изменяемых лесных участков)	условные номера образуемых земельных участков, кадастровые номера или иные ранее присвоенные государственные учетные номера существующих земельных участков, в отношении которых предполагаются их резервирование и (или) изъятие для государственных или муниципальных нужд, их адреса или описание местоположения, перечень и адреса расположенных на таких земельных участках объектов недвижимого имущества (при наличии сведений о них в Едином государственном реестре недвижимости)	перечень кадастровых номеров существующих земельных участков, на которых линейный объект может быть размещен на условиях сервитута, публичного сервитута, их адреса или описание местоположения, перечень и адреса расположенных на таких земельных участках объектов недвижимого имущества (при наличии сведений о них в Едином государственном реестре недвижимости)	сведения об отнесении образуемого земельного участка к определенной категории земель (в том числе в случае, если земельный участок в связи с размещением линейного объекта подлежит отнесению к определенной категории земель в силу закона без необходимости принятия решения о переводе земельного участка из состава земель этой категории в другую) или необходимости перевода земельного участка из состава земель одной категории в другую
1	63:22:0703007:25:3У1	1-5	63:22:0703007:25	3601	Образование земельного (лесного) участка путем раздела земельного участка	Образуемый земельный участок к территории общего пользования не отнесен	Земельные участки, относимые к территории земель лесного фонда, отсутствуют	Земельные участки, в отношении которых предполагаются их резервирование и (или) изъятие для государственных или муниципальных нужд, отсутствуют	Существующие земельные участки, на которых линейный объект может быть размещен на условиях сервитута, публичного сервитута отсутствуют	Земли промышленности
2	63:22:0703007:24:3У1	6-10	63:22:0703007:24	6940	Образование земельного (лесного) участка путем раздела земельного участка	Образуемый земельный участок к территории общего пользования не отнесен	Земельные участки, относимые к территории земель лесного фонда, отсутствуют	Земельные участки, в отношении которых предполагаются их резервирование и (или) изъятие для государственных или муниципальных нужд, отсутствуют	Существующие земельные участки, на которых линейный объект может быть размещен на условиях сервитута, публичного сервитута отсутствуют	Земли промышленности
3	63:22:0000000:4064:3У1	11-15,3,2,1,5,8,7,6,10,16,17	63:22:0000000:4064	7584	Образование земельного (лесного) участка путем раздела земельного участка	Образуемый земельный участок к территории общего пользования не отнесен	Земельные участки, относимые к территории земель лесного фонда, отсутствуют	Земельные участки, в отношении которых предполагаются их резервирование и (или) изъятие для государственных или муниципальных нужд, отсутствуют	Существующие земельные участки, на которых линейный объект может быть размещен на условиях сервитута, публичного сервитута отсутствуют	Земли с/х назначения
4	63:22:0000000:4064:3У2	18,19,8,5,4,3,15,20,21	63:22:0000000:4064	786	Образование земельного (лесного) участка путем раздела земельного участка	Образуемый земельный участок к территории общего пользования не отнесен	Земельные участки, относимые к территории земель лесного фонда, отсутствуют	Земельные участки, в отношении которых предполагаются их резервирование и (или) изъятие для государственных или муниципальных нужд, отсутствуют	Существующие земельные участки, на которых линейный объект может быть размещен на условиях сервитута, публичного сервитута отсутствуют	Земли с/х назначения
5	63:22:0703007:24:3У2	9,8,19,18	63:22:0703007:24	248	Образование земельного (лесного) участка путем раздела земельного участка	Образуемый земельный участок к территории общего пользования не отнесен	Земельные участки, относимые к территории земель лесного фонда, отсутствуют	Земельные участки, в отношении которых предполагаются их резервирование и (или) изъятие для государственных или муниципальных нужд, отсутствуют	Существующие земельные участки, на которых линейный объект может быть размещен на условиях сервитута, публичного сервитута отсутствуют	Земли промышленности

Инва. № подл. Подп. и дата. Взам. инв. №

Изм.	Кол.уч.	Лист	№ док.	Подп.	Дата
------	---------	------	--------	-------	------

6	63:22:0703007:24:3У3	10,9,18,22	63:22:0703007:24	13	Образование земельного участка путем раздела земельного участка	Образуемый земельный участок к территории общего пользования не отнесен	Земельные участки, относимые к территории земель лесного фонда, отсутствуют	Земельные участки, в отношении которых предполагаются их резервирование и (или) изъятие для государственных или муниципальных нужд, отсутствуют	Существующие земельные участки, на которых линейный объект может быть размещен на условиях сервитута, публичного сервитута отсутствуют	Земли промышленности
7	63:22:0000000:4064:3У4	16,10,22,18,21,23-28, 187-190,32,31,30,33, 191,192,29,16,34-61, 50,51,52,53,62,62, 70,71,72,73,66,67,68,69, 78,79,80,81,86,87,88,89, 74,75,76,77,90,91,92,93, 82,83,84,85,94,95,96,97, 106,107,108,109,98,99, 100,101,98,102,103,105, 114,115,116,117,118,119, 120,121,110,111,112,113	63:22:0000000:4064	9125	Образование земельного участка путем раздела земельного участка	Образуемый земельный участок к территории общего пользования не отнесен	Земельные участки, относимые к территории земель лесного фонда, отсутствуют	Земельные участки, в отношении которых предполагаются их резервирование и (или) изъятие для государственных или муниципальных нужд, отсутствуют	Существующие земельные участки, на которых линейный объект может быть размещен на условиях сервитута, публичного сервитута отсутствуют	Земли с/х назначения
8	63:22:0000000:4064:3У5	30,31,32,33	63:22:0000000:4064	80	Образование земельного участка путем раздела земельного участка	Образуемый земельный участок к территории общего пользования не отнесен	Земельные участки, относимые к территории земель лесного фонда, отсутствуют	Земельные участки, в отношении которых предполагаются их резервирование и (или) изъятие для государственных или муниципальных нужд, отсутствуют	Существующие земельные участки, на которых линейный объект может быть размещен на условиях сервитута, публичного сервитута отсутствуют	Земли с/х назначения
9	63:22:0000000:4064:3У6	106-109,114,115,116, 117,38,39,40,41,110,111, 112,113,34,35,36,37,66, 67,68,69,102,103,104,105, 78,79,80,81,42,43,44,45,50, 51,52,53,58,59,60,61,82,83, 84,82,46,47,48,49,62,63,64, 65,98,99,100,101,86,87,88, 89,70,71,72,73,94,95,96,97, 90,91,92,93,54,55,56,57,74, 75,76,77,118,119,120,121,118	63:22:0000000:4064	22	Образование земельного участка путем раздела земельного участка	Образуемый земельный участок к территории общего пользования не отнесен	Земельные участки, относимые к территории земель лесного фонда, отсутствуют	Земельные участки, в отношении которых предполагаются их резервирование и (или) изъятие для государственных или муниципальных нужд, отсутствуют	Существующие земельные участки, на которых линейный объект может быть размещен на условиях сервитута, публичного сервитута отсутствуют	Земли с/х назначения
10	63:22:0901003:3У1	122-134	63:22:0901003	694	Образование земельного участка путем выдела из земель неразгранич. гос. собственности	Образуемый земельный участок к территории общего пользования не отнесен	Земельные участки, относимые к территории земель лесного фонда, отсутствуют	Земельные участки, в отношении которых предполагаются их резервирование и (или) изъятие для государственных или муниципальных нужд, отсутствуют	Существующие земельные участки, на которых линейный объект может быть размещен на условиях сервитута, публичного сервитута отсутствуют	Земли с/х назначения
11	63:22:0901003:41:3У1	135,126,125,124,136-172	63:22:0901003:41	10142	Образование земельного участка путем раздела земельного участка	Образуемый земельный участок к территории общего пользования не отнесен	Земельные участки, относимые к территории земель лесного фонда, отсутствуют	Земельные участки, в отношении которых предполагаются их резервирование и (или) изъятие для государственных или муниципальных нужд, отсутствуют	Существующие земельные участки, на которых линейный объект может быть размещен на условиях сервитута, публичного сервитута отсутствуют	Земли с/х назначения
12	63:22:0901003:41:3У2	144,173,174,145	63:22:0901003:41	15	Образование земельного участка путем раздела земельного участка	Образуемый земельный участок к территории общего пользования не отнесен	Земельные участки, относимые к территории земель лесного фонда, отсутствуют	Земельные участки, в отношении которых предполагаются их резервирование и (или) изъятие для государственных или муниципальных нужд, отсутствуют	Существующие земельные участки, на которых линейный объект может быть размещен на условиях сервитута, публичного сервитута отсутствуют	Земли с/х назначения

Ив. № подл. Подп. и дата. Взам. инв. №

Изм.	Кол.уч.	Лист	№ док.	Подп.	Дата

13	63:22:0901003:39:3У1	174,173,175,176,177	63:22:0901003:39	422	Образование земельного (лесного) участка путем раздела земельного участка	Образуемый земельный участок к территории общего пользования не отнесен	Земельные участки, относимые к территории земель лесного фонда, отсутствуют	Земельные участки, в отношении которых предполагаются их резервирование и (или) изъятие для государственных или муниципальных нужд, отсутствуют	Существующие земельные участки, на которых линейный объект может быть размещен на условиях сервитута, публичного сервитута отсутствуют	Земли промышленности
14	63:22:0901003:3У2	130,127,128,129	63:22:0901003	92	Образование земельного (лесного) участка путем выдела из земель неразгранич. гос. собственности	Образуемый земельный участок к территории общего пользования не отнесен	Земельные участки, относимые к территории земель лесного фонда, отсутствуют	Земельные участки, в отношении которых предполагаются их резервирование и (или) изъятие для государственных или муниципальных нужд, отсутствуют	Существующие земельные участки, на которых линейный объект может быть размещен на условиях сервитута, публичного сервитута отсутствуют	Земли с/х назначения
15	63:22:0901003:3У3	131-134	63:22:0901003	1	Образование земельного (лесного) участка путем выдела из земель неразгранич. гос. собственности	Образуемый земельный участок к территории общего пользования не отнесен	Земельные участки, относимые к территории земель лесного фонда, отсутствуют	Земельные участки, в отношении которых предполагаются их резервирование и (или) изъятие для государственных или муниципальных нужд, отсутствуют	Существующие земельные участки, на которых линейный объект может быть размещен на условиях сервитута, публичного сервитута отсутствуют	Земли с/х назначения
16	63:22:0901003:41:3У3	165-172,153-164	63:22:0901003:41	5	Образование земельного (лесного) участка путем раздела земельного участка	Образуемый земельный участок к территории общего пользования не отнесен	Земельные участки, относимые к территории земель лесного фонда, отсутствуют	Земельные участки, в отношении которых предполагаются их резервирование и (или) изъятие для государственных или муниципальных нужд, отсутствуют	Существующие земельные участки, на которых линейный объект может быть размещен на условиях сервитута, публичного сервитута отсутствуют	Земли с/х назначения
17	63:22:0901003:41:3У4	178-183	63:22:0901003:41	320	Образование земельного (лесного) участка путем раздела земельного участка	Образуемый земельный участок к территории общего пользования не отнесен	Земельные участки, относимые к территории земель лесного фонда, отсутствуют	Земельные участки, в отношении которых предполагаются их резервирование и (или) изъятие для государственных или муниципальных нужд, отсутствуют	Существующие земельные участки, на которых линейный объект может быть размещен на условиях сервитута, публичного сервитута отсутствуют	Земли с/х назначения
18	63:22:0901003:39:3У2	175,182,181,184,185,186,177, 176	63:22:0901003:39	539	Образование земельного (лесного) участка путем раздела земельного участка	Образуемый земельный участок к территории общего пользования не отнесен	Земельные участки, относимые к территории земель лесного фонда, отсутствуют	Земельные участки, в отношении которых предполагаются их резервирование и (или) изъятие для государственных или муниципальных нужд, отсутствуют	Существующие земельные участки, на которых линейный объект может быть размещен на условиях сервитута, публичного сервитута отсутствуют	Земли промышленности
19	63:22:0000000:4064:3У7	191,33,32,190,189,188,187,192, 191,193,194,195,196,193,197, 198,199,200,197,201,202,203, 204,201	63:22:0000000:4064	371	Образование земельного (лесного) участка путем раздела земельного участка	Образуемый земельный участок к территории общего пользования не отнесен	Земельные участки, относимые к территории земель лесного фонда, отсутствуют	Земельные участки, в отношении которых предполагаются их резервирование и (или) изъятие для государственных или муниципальных нужд, отсутствуют	Существующие земельные участки, на которых линейный объект может быть размещен на условиях сервитута, публичного сервитута отсутствуют	Земли с/х назначения
20	63:22:0000000:4064:3У8	196,193,194,195,197,198,199, 200,204,201,202,203,204	63:22:0000000:4064	28	Образование земельного (лесного) участка путем раздела земельного участка	Образуемый земельный участок к территории общего пользования не отнесен	Земельные участки, относимые к территории земель лесного фонда, отсутствуют	Земельные участки, в отношении которых предполагаются их резервирование и (или) изъятие для государственных или муниципальных нужд, отсутствуют	Существующие земельные участки, на которых линейный объект может быть размещен на условиях сервитута, публичного сервитута отсутствуют	Земли с/х назначения

- Проектом не предусмотрено образование земельных участков, которые будут отнесены к территориям общего пользования или имуществу общего пользования;  
- Проектом не предусмотрено образование земельных участков, в отношении которых предполагается резервирование и (или) изъятие для государственных или муниципальных нужд  
Общая площадь земельных участков, поставленных на кадастровый учет: 41029 м<sup>2</sup>

Взам. инв. №

Подп. и дата

Инв. № подл.

Изм.	Кол.уч.	Лист	№ док.	Подп.	Дата

ПМТ.ТЧ  
Разделы 1,2

Лист

8



1	2	3
13	392577,85	2233428,55
14	392541,44	2233412,01
15	392541,66	2233395,82
3	392541,73	2233391,82
2	392569,03	2233393,02
1	392571,65	2233333,06
5	392511,70	2233330,44
8	392513,27	2233309,52
7	392572,81	2233312,13
6	392578,26	2233192,34
10	392522,24	2233189,73
16	392524,32	2233160,21
17	392526,78	2233128,68
11	392591,52	2233133,03

Условный номер земельного участка :4064:3У2

Площадь земельного участка 786 м<sup>2</sup>

Обозначение характерных точек границ	Координаты, м	
	X	Y
	1	2
18	392518,17	2233192,89
19	392512,86	2233309,50
8	392513,27	2233309,52
5	392511,70	2233330,44
4	392509,08	2233390,38
3	392541,73	2233391,82
15	392541,66	2233395,82
20	392502,53	2233392,75
21	392517,91	2233192,87
18	392518,17	2233192,89

Условный номер земельного участка :24:3У2

Площадь земельного участка 248 м<sup>2</sup>

Обозначение характерных точек границ	Координаты, м	
	X	Y
	1	2
9	392522,00	2233193,14
8	392513,27	2233309,52
19	392512,86	2233309,50
18	392518,17	2233192,89
9	392522,00	2233193,14

Условный номер земельного участка :24:3У3

Изм.	Кол.уч.	Лист	№ док.	Подп.	Дата
Индв. № подл.	Подп. и дата	Взам. инв. №			

1	2	3
Площадь земельного участка 13 м <sup>2</sup>		
Обозначение характерных точек границ	Координаты, м	
	X	Y
1	2	3
10	392522,24	2233189,73
9	392522,00	2233193,14
18	392518,17	2233192,89
22	392518,32	2233189,55
10	392522,24	2233189,73

Условный номер земельного участка :4064:3У4

Площадь земельного участка 9125 м<sup>2</sup>

Обозначение характерных точек границ	Координаты, м	
	X	Y
1	2	3
16	392524,32	2233160,21
10	392522,24	2233189,73
22	392518,32	2233189,55
18	392518,17	2233192,89
21	392517,91	2233192,87
23	392475,92	2233190,19
24	392461,32	2233380,15
25	392463,99	2233380,30
26	392461,50	2233407,00
27	392451,27	2233407,20
28	392428,82	2233405,76
187	392442,25	2233195,21
188	392446,23	2233195,50
189	392450,22	2233195,79
190	392450,84	2233187,43
32	392484,09	2233189,93
31	392496,36	2233190,53
30	392496,74	2233184,09
33	392484,51	2233183,38
191	392484,55	2233181,94
192	392443,30	2233178,84
29	392444,81	2233155,14
16	392524,32	2233160,21
34	392460,99	2233195,89
35	392459,98	2233195,92
36	392459,96	2233194,92
37	392460,97	2233194,88
34	392460,99	2233195,89
38	392462,67	2233174,05
39	392462,69	2233175,06
40	392461,69	2233175,09

Инв. № подл.	Взам. инв. №
	Подп. и дата

Изм.	Кол.уч.	Лист	№ док.	Подп.	Дата
------	---------	------	--------	-------	------

ПМТ  
Разделы 1,2

1	2	3
41	392461,67	2233174,09
38	392462,67	2233174,05
42	392457,53	2233248,69
43	392457,55	2233249,70
44	392456,55	2233249,73
45	392456,53	2233248,73
42	392457,53	2233248,69
46	392445,13	2233360,64
47	392444,13	2233360,66
48	392444,11	2233359,66
49	392445,11	2233359,63
46	392445,13	2233360,64
54	392446,16	2233382,44
55	392446,18	2233383,45
56	392445,18	2233383,47
57	392445,16	2233382,47
54	392446,16	2233382,44
58	392452,22	2233333,01
59	392452,24	2233334,02
60	392451,24	2233334,04
61	392451,22	2233333,04
58	392452,22	2233333,01
50	392455,43	2233281,55
51	392455,45	2233282,56
52	392454,45	2233282,58
53	392454,43	2233281,58
50	392455,43	2233281,55
62	392448,08	2233364,07
63	392448,10	2233365,08
64	392447,10	2233365,10
65	392447,08	2233364,10
62	392448,08	2233364,07
70	392444,16	2233375,04
71	392444,18	2233376,05
72	392443,18	2233376,07
73	392443,16	2233375,07
70	392444,16	2233375,04
66	392453,94	2233222,30
67	392452,94	2233222,32
68	392452,92	2233221,32
69	392453,92	2233221,29
66	392453,94	2233222,30
78	392452,20	2233248,24
79	392452,22	2233249,25
80	392451,22	2233249,27
81	392451,20	2233248,27
78	392452,20	2233248,24
86	392447,14	2233373,81
87	392447,16	2233374,82
88	392446,16	2233374,84
89	392446,14	2233373,84
86	392447,14	2233373,81

Инв. № подл.	Взам. инв. №
	Подп. и дата

Изм.	Кол.уч.	Лист	№ док.	Подп.	Дата	<b>ПМТ</b> Разделы 1,2	Лист
							12

1	2	3
74	392445,05	2233392,55
75	392444,05	2233392,57
76	392444,03	2233391,57
77	392445,03	2233391,54
74	392445,05	2233392,55
90	392443,80	2233383,26
91	392442,80	2233383,28
92	392442,78	2233382,28
93	392443,78	2233382,25
90	392443,80	2233383,26
82	392448,78	2233358,50
83	392448,80	2233359,51
84	392447,80	2233359,53
85	392447,78	2233358,53
82	392448,78	2233358,50
94	392446,65	2233379,33
95	392445,65	2233379,35
96	392445,63	2233378,36
97	392446,63	2233378,32
94	392446,65	2233379,33
106	392450,12	2233282,15
107	392449,12	2233282,18
108	392449,10	2233281,18
109	392450,10	2233281,15
106	392450,12	2233282,15
98	392444,78	2233365,59
99	392443,78	2233365,62
100	392443,76	2233364,62
101	392444,76	2233364,59
98	392444,78	2233365,59
102	392459,26	2233222,78
103	392458,26	2233222,81
104	392458,24	2233221,81
105	392459,24	2233221,78
102	392459,26	2233222,78
114	392457,61	2233169,58
115	392456,61	2233169,61
116	392456,59	2233168,61
117	392457,59	2233168,58
114	392457,61	2233169,58
118	392443,36	2233393,74
119	392442,36	2233393,77
120	392442,34	2233392,77
121	392443,34	2233392,74
118	392443,36	2233393,74
110	392455,66	2233195,41
111	392454,66	2233195,44
112	392454,64	2233194,44
113	392455,64	2233194,41
110	392455,66	2233195,41

Инв. № подл.	Подп. и дата	Взам. инв. №

Изм.	Кол.уч.	Лист	№ док.	Подп.	Дата

ПМТ  
Разделы 1,2

Условный номер земельного участка :4064:3У5

Площадь земельного участка 80 м<sup>2</sup>

Обозначение характерных точек границ	Координаты, м	
	X	Y
1	2	3
30	392496,74	2233184,09
31	392496,36	2233190,53
32	392484,09	2233189,93
33	392484,51	2233183,38
30	392496,74	2233184,09

Условный номер земельного участка :4064:3У6

Площадь земельного участка 22 м<sup>2</sup>

Обозначение характерных точек границ	Координаты, м	
	X	Y
1	2	3
:4064:3У6(1)		
106	392450,12	2233282,15
107	392449,12	2233282,18
108	392449,10	2233281,18
109	392450,10	2233281,15
106	392450,12	2233282,15
:4064:3У6(2)		
114	392457,61	2233169,58
115	392456,61	2233169,61
116	392456,59	2233168,61
117	392457,59	2233168,58
114	392457,61	2233169,58
:4064:3У6(3)		
38	392462,67	2233174,05
39	392462,69	2233175,06
40	392461,69	2233175,09
41	392461,67	2233174,09
38	392462,67	2233174,05
:4064:3У6(4)		
110	392455,66	2233195,41
111	392454,66	2233195,44
112	392454,64	2233194,44
113	392455,64	2233194,41
110	392455,66	2233195,41
:4064:3У6(5)		
34	392460,99	2233195,89
35	392459,98	2233195,92
36	392459,96	2233194,92
37	392460,97	2233194,88

Инд. № подл. Подп. и дата. Взам. инв. №

Изм.	Кол.уч.	Лист	№ док.	Подп.	Дата
------	---------	------	--------	-------	------

ПМТ  
Разделы 1,2

1	2	3
34	392460,99	2233195,89
:4064:3У6(6)		
66	392453,94	2233222,30
67	392452,94	2233222,32
68	392452,92	2233221,32
69	392453,92	2233221,29
66	392453,94	2233222,30
:4064:3У6(7)		
102	392459,26	2233222,78
103	392458,26	2233222,81
104	392458,24	2233221,81
105	392459,24	2233221,78
102	392459,26	2233222,78
:4064:3У6(8)		
78	392452,20	2233248,24
79	392452,22	2233249,25
80	392451,22	2233249,27
81	392451,20	2233248,27
78	392452,20	2233248,24
:4064:3У6(9)		
42	392457,53	2233248,69
43	392457,55	2233249,70
44	392456,55	2233249,73
45	392456,53	2233248,73
42	392457,53	2233248,69
:4064:3У6(10)		
50	392455,43	2233281,55
51	392455,45	2233282,56
52	392454,45	2233282,58
53	392454,43	2233281,58
50	392455,43	2233281,55
:4064:3У6(11)		
58	392452,22	2233333,01
59	392452,24	2233334,02
60	392451,24	2233334,04
61	392451,22	2233333,04
58	392452,22	2233333,01
:4064:3У6(12)		
82	392448,78	2233358,50
83	392448,80	2233359,51
84	392447,80	2233359,53
85	392447,78	2233358,53
82	392448,78	2233358,50
:4064:3У6(13)		
46	392445,13	2233360,64
47	392444,13	2233360,66
48	392444,11	2233359,66
49	392445,11	2233359,63
46	392445,13	2233360,64
:4064:3У6(14)		
62	392448,08	2233364,07
63	392448,10	2233365,08

Инв. № подл.	Взам. инв. №
	Подп. и дата

Изм.	Кол.уч.	Лист	№ док.	Подп.	Дата
------	---------	------	--------	-------	------

ПМТ  
Разделы 1,2

1	2	3
64	392447,10	2233365,10
65	392447,08	2233364,10
62	392448,08	2233364,07
:4064:3У6(15)		
98	392444,78	2233365,59
99	392443,78	2233365,62
100	392443,76	2233364,62
101	392444,76	2233364,59
98	392444,78	2233365,59
:4064:3У6(16)		
86	392447,14	2233373,81
87	392447,16	2233374,82
88	392446,16	2233374,84
89	392446,14	2233373,84
86	392447,14	2233373,81
:4064:3У6(17)		
70	392444,16	2233375,04
71	392444,18	2233376,05
72	392443,18	2233376,07
73	392443,16	2233375,07
70	392444,16	2233375,04
:4064:3У6(18)		
94	392446,65	2233379,33
95	392445,65	2233379,35
96	392445,63	2233378,36
97	392446,63	2233378,32
94	392446,65	2233379,33
:4064:3У6(19)		
90	392443,80	2233383,26
91	392442,80	2233383,28
92	392442,78	2233382,28
93	392443,78	2233382,25
90	392443,80	2233383,26
:4064:3У6(20)		
54	392446,16	2233382,44
55	392446,18	2233383,45
56	392445,18	2233383,47
57	392445,16	2233382,47
54	392446,16	2233382,44
:4064:3У6(21)		
74	392445,05	2233392,55
75	392444,05	2233392,57
76	392444,03	2233391,57
77	392445,03	2233391,54
74	392445,05	2233392,55
:4064:3У6(22)		
118	392443,36	2233393,74
119	392442,36	2233393,77
120	392442,34	2233392,77
121	392443,34	2233392,74
118	392443,36	2233393,74

Инв. № подл.	Взам. инв. №
	Подп. и дата

Изм.	Кол.уч.	Лист	№ док.	Подп.	Дата
------	---------	------	--------	-------	------

ПМТ  
Разделы 1,2

Условный номер земельного участка :3У1

Площадь земельного участка 694 м<sup>2</sup>

Обозначение характерных точек границ	Координаты, м	
	X	Y
1	2	3
122	385726,36	2230699,42
123	385717,91	2230739,39
124	385699,91	2230744,58
125	385705,10	2230716,28
126	385708,99	2230695,10
122	385726,36	2230699,42
127	385717,65	2230706,99
128	385715,43	2230715,94
129	385705,76	2230713,28
130	385707,96	2230704,39
127	385717,65	2230706,99
131	385704,91	2230733,28
132	385703,91	2230733,31
133	385703,89	2230732,31
134	385704,89	2230732,28
131	385704,91	2230733,28

Условный номер земельного участка :41:3У1

Площадь земельного участка 10142 м<sup>2</sup>

Обозначение характерных точек границ	Координаты, м	
	X	Y
1	2	3
135	385700,58	2230693,02
126	385708,99	2230695,10
125	385705,10	2230716,28
124	385699,91	2230744,58
136	385695,72	2230745,79
137	385680,03	2230741,89
139	385570,44	2230729,69
140	385507,11	2230716,76
141	385409,47	2230685,73
142	385375,25	2230675,92
143	385370,59	2230680,43
144	385367,81	2230677,55
145	385353,91	2230663,17
146	385351,05	2230660,23
147	385367,43	2230644,55
148	385417,57	2230658,91
149	385514,17	2230689,63
150	385574,79	2230702,00

Инв. № подл.	Подп. и дата	Взам. инв. №

Изм.	Кол.уч.	Лист	№ док.	Подп.	Дата	ПМТ Разделы 1,2	Лист
							17

1	2	3
151	385684,98	2230714,28
152	385694,70	2230716,69
135	385700,58	2230693,02
153	385682,37	2230726,79
154	385682,39	2230727,80
155	385681,39	2230727,82
156	385681,37	2230726,82
153	385682,37	2230726,79
157	385370,85	2230660,71
158	385369,85	2230660,73
159	385369,83	2230659,73
160	385370,83	2230659,70
157	385370,85	2230660,71
161	385510,69	2230702,79
162	385509,69	2230702,82
163	385509,67	2230701,82
164	385510,67	2230701,79
161	385510,69	2230702,79
165	385572,58	2230715,50
166	385571,58	2230715,53
167	385571,56	2230714,53
168	385572,56	2230714,50
165	385572,58	2230715,50
169	385413,55	2230671,93
170	385412,55	2230671,96
171	385412,53	2230670,96
172	385413,53	2230670,93
169	385413,55	2230671,93

Условный номер земельного участка :41:3У2

Площадь земельного участка 15 м<sup>2</sup>

Обозначение характерных точек границ	Координаты, м	
	X	Y
1	2	3
144	385367,81	2230677,55
173	385367,44	2230677,90
174	385353,19	2230663,86
145	385353,91	2230663,17
144	385367,81	2230677,55

Условный номер земельного участка :39:3У1

Площадь земельного участка 422 м<sup>2</sup>

Обозначение характерных точек границ	Координаты, м	
	X	Y

Изм.	Кол.уч.	Лист	№ док.	Подп.	Дата
Индв. № подл.	Подп. и дата	Взам. инв. №			

1	2	3
174	385353,19	2230663,86
173	385367,44	2230677,90
175	385353,74	2230691,16
176	385346,27	2230687,48
177	385337,81	2230678,75
174	385353,19	2230663,86

Условный номер земельного участка :3У2

Площадь земельного участка 92 м<sup>2</sup>

Обозначение характерных точек границ	Координаты, м	
	X	Y
1	2	3
130	385707,96	2230704,39
127	385717,65	2230706,99
128	385715,43	2230715,94
129	385705,76	2230713,28
130	385707,96	2230704,39

Условный номер земельного участка :3У3

Площадь земельного участка 1 м<sup>2</sup>

Обозначение характерных точек границ	Координаты, м	
	X	Y
1	2	3
131	385704,91	2230733,28
132	385703,91	2230733,31
133	385703,89	2230732,31
134	385704,89	2230732,28
131	385704,91	2230733,28

Условный номер земельного участка :41:3У3

Площадь земельного участка 5 м<sup>2</sup>

Обозначение характерных точек границ	Координаты, м	
	X	Y
1	2	3
:41:3У3(1)		
165	385572,58	2230715,50
166	385571,58	2230715,53
167	385571,56	2230714,53
168	385572,56	2230714,50
165	385572,58	2230715,50

:41:3У3(2)

Инд. № подл.	Подп. и дата	Взам. инв. №
--------------	--------------	--------------

Изм.	Кол.уч.	Лист	№ док.	Подп.	Дата
------	---------	------	--------	-------	------

ПМТ  
Разделы 1,2

1	2	3
169	385413,55	2230671,93
170	385412,55	2230671,96
171	385412,53	2230670,96
172	385413,53	2230670,93
169	385413,55	2230671,93
:41:3У3(3)		
153	385682,37	2230726,79
154	385682,39	2230727,80
155	385681,39	2230727,82
156	385681,37	2230726,82
153	385682,37	2230726,79
:41:3У3(4)		
157	385370,85	2230660,71
158	385369,85	2230660,73
159	385369,83	2230659,73
160	385370,83	2230659,70
157	385370,85	2230660,71
:41:3У3(5)		
161	385510,69	2230702,79
162	385509,69	2230702,82
163	385509,67	2230701,82
164	385510,67	2230701,79
161	385510,69	2230702,79

Условный номер земельного участка :41:3У4

Площадь земельного участка 320 м<sup>2</sup>

Обозначение характерных точек границ	Координаты, м	
	X	Y
	1	2
		3
178	385422,15	2230719,73
179	385420,67	2230725,56
180	385386,54	2230714,05
181	385369,80	2230705,79
182	385373,90	2230701,12
183	385388,84	2230708,49
178	385422,15	2230719,73

Условный номер земельного участка :39:3У2

Площадь земельного участка 539 м<sup>2</sup>

Обозначение характерных точек границ	Координаты, м	
	X	Y
	1	2
		3
175	385353,74	2230691,16
182	385373,90	2230701,12
181	385369,80	2230705,79

Изм.	Кол.уч.	Лист	№ док.	Подп.	Дата

ПМТ  
Разделы 1,2

1	2	3
184	385355,87	2230698,91
185	385345,78	2230708,67
186	385326,97	2230689,24
177	385337,81	2230678,75
176	385346,27	2230687,48
175	385353,74	2230691,16

Условный номер земельного участка :4064:3У7

Площадь земельного участка 371 м<sup>2</sup>

Обозначение характерных точек границ	Координаты, м	
	X	Y
1	2	3
191	392484,55	2233181,94
33	392484,51	2233183,38
32	392484,09	2233189,93
190	392450,84	2233187,43
189	392450,22	2233195,79
188	392446,23	2233195,50
187	392442,25	2233195,21
192	392443,30	2233178,84
191	392484,55	2233181,94
193	392450,59	2233183,07
194	392449,76	2233184,88
195	392444,28	2233182,39
196	392445,14	2233180,57
193	392450,59	2233183,07
197	392476,78	2233184,48
198	392482,77	2233184,78
199	392482,68	2233186,76
200	392476,67	2233186,49
197	392476,78	2233184,48
201	392447,70	2233188,71
202	392447,54	2233190,70
203	392445,55	2233190,54
204	392445,71	2233188,54
201	392447,70	2233188,71

Условный номер земельного участка :4064:3У8

Площадь земельного участка 28 м<sup>2</sup>

Обозначение характерных точек границ	Координаты, м	
	X	Y
1	2	3
:4064:3У8(1)		
196	392445,14	2233180,57
193	392450,59	2233183,07

Изм.	Кол.уч.	Лист	№ док.	Подп.	Дата

1	2	3
194	392449,76	2233184,88
195	392444,28	2233182,39
196	392445,14	2233180,57
:4064:3У8(2)		
197	392476,78	2233184,48
198	392482,77	2233184,78
199	392482,68	2233186,76
200	392476,67	2233186,49
197	392476,78	2233184,48
:4064:3У8(3)		
204	392445,71	2233188,54
201	392447,70	2233188,71
202	392447,54	2233190,70
203	392445,55	2233190,54
204	392445,71	2233188,54

**2.3.Сведения о границах территории, применительно к которой осуществляется подготовка проекта межевания, содержащие перечень координат характерных точек таких границ в системе координат, используемой для ведения Единого государственного реестра недвижимости. Координаты характерных точек границ территории, применительно к которой осуществляется подготовка проекта межевания, определяются в соответствии с требованиями к точности определения координат характерных точек границ, установленных в соответствии с Градостроительным кодексом Российской Федерации для территориальных зон**

Перечень координат характерных точек границ территории, применительно к которой осуществляется подготовка проекта межевания территории представлены в таблице 3.1.

Каталоги координат представлены в системе координат МСК-63.

Таблица 3.1. Координаты характерных точек границы территории, применительно к которой утверждается проект межевания.

№ п.п.	Координаты	
	X	Y
1	2	3
1	392526,78	2233128,68
2	392591,52	2233133,03
3	392573,88	2233398,47
4	392577,85	2233428,55
5	392541,44	2233412,01
6	392541,66	2233395,82
7	392502,53	2233392,75
8	392517,91	2233192,87
9	392475,92	2233190,19
10	392461,32	2233380,15
11	392463,99	2233380,30
12	392461,50	2233407,00
13	392451,27	2233407,20
14	392428,82	2233405,76
53	392442,25	2233195,21
52	392443,30	2233178,84

1	2	3
15	392444,81	2233155,14
16	392524,32	2233160,21
17	385367,43	2230644,55
18	385417,57	2230658,92
19	385514,17	2230689,63
20	385574,79	2230702,00
21	385684,98	2230714,28
22	385694,70	2230716,69
23	385700,58	2230693,02
24	385708,99	2230695,10
25	385726,36	2230699,42
26	385717,91	2230739,40
27	385699,91	2230744,58
28	385695,72	2230745,79
29	385680,03	2230741,89
31	385570,44	2230729,69
32	385507,11	2230716,76
33	385409,47	2230685,73

Инв. № подл.	Подп. и дата	Взам. инв. №

Изм.	Кол.уч.	Лист	№ док.	Подп.	Дата
------	---------	------	--------	-------	------

1	2	3
34	385375,25	2230675,92
35	385370,59	2230680,43
36	385367,81	2230677,55
37	385367,44	2230677,91
38	385353,74	2230691,16
39	385373,90	2230701,12
40	385388,84	2230708,49
41	385422,15	2230719,73
42	385420,67	2230725,56
43	385386,54	2230714,05

1	2	3
44	385369,80	2230705,79
45	385355,87	2230698,91
46	385345,78	2230708,67
47	385326,97	2230689,24
48	385337,81	2230678,75
49	385353,19	2230663,86
50	385353,91	2230663,17
51	385351,05	2230660,24
17	385367,43	2230644,55

**2.4. Вид разрешенного использования образуемых земельных участков, предназначенных для размещения линейных объектов и объектов капитального строительства, проектируемых в составе линейного объекта, а также существующих земельных участков, занятых линейными объектами и объектами капитального строительства, входящими в состав линейных объектов, в соответствии с проектом планировки территории.**

Вид разрешенного использования образуемых земельных участков, предназначенных для размещения линейных объектов и объектов капитального строительства, проектируемых в составе линейного объекта, а также существующих земельных участков, занятых линейными объектами и объектами капитального строительства, входящими в состав линейных объектов, в соответствии с проектом планировки территории устанавливается в соответствии с Приказом Федеральной службы регистрации, кадастра и картографии от 10 ноября 2020 года №П/0412 «Об утверждении классификатора видов разрешенного использования земельных участков».

Инд. № подл.	Подп. и дата	Взам. инв. №

Изм.	Кол.уч.	Лист	№ док.	Подп.	Дата