

АДМИНИСТРАЦИЯ
СЕЛЬСКОГО ПОСЕЛЕНИЯ ЧУБОВКА
МУНИЦИПАЛЬНОГО РАЙОНА
КИНЕЛЬСКИЙ САМАРСКОЙ
ОБЛАСТИ

ПОСТАНОВЛЕНИЕ № 344

от 18 октября 2024 г.

«О предоставлении разрешения на условно
разрешенный вид использования земельного участка
государственная собственность на который не разграничена
в кадастровом квартале 63:22:0103009»

Рассмотрев заявление гр. Правдиной Светланы Александровны от 12.09.2024 года о предоставлении разрешения на условно разрешенный вид использования земельного участка государственная собственность на который не разграничена в кадастровом квартале 63:22:0103009, согласно прилагаемой схеме расположения земельного участка на кадастровом плане территории, в соответствии со статьей 39 Градостроительного кодекса Российской Федерации, руководствуясь Уставом сельского поселения Чубовка, администрация сельского поселения Чубовка

ПОСТАНОВЛЯЕТ:

1. Предоставить разрешение на условно разрешенный вид использования земельного участка «13.1 Ведение огородничества», в отношении земельного участка государственная собственность на который не разграничена в кадастровом квартале 63:22:0103009, площадью 89 кв. м, расположенного по адресу: Самарская область, Кинельский район, с. Чубовка, схема расположения земельного участка на кадастровом плане территории прилагается.

2. Опубликовать настоящее постановление в газете «Вестник сельского поселения Чубовка».

3. Настоящее постановление вступает в силу со дня его официального опубликования.

4. Контроль за выполнением настоящего постановления оставляю за собой.

И.о. главы сельского поселения Чубовка
муниципального района Кинельский




Т.А.Сергеева

Схема расположения земельного участка или земельных участков на кадастровом плане территории

Адрес: Самарская область, Кинельский р-н, с. Чубовка, ул. Юбилейная

Кадастровый квартал: 63:22:0103009

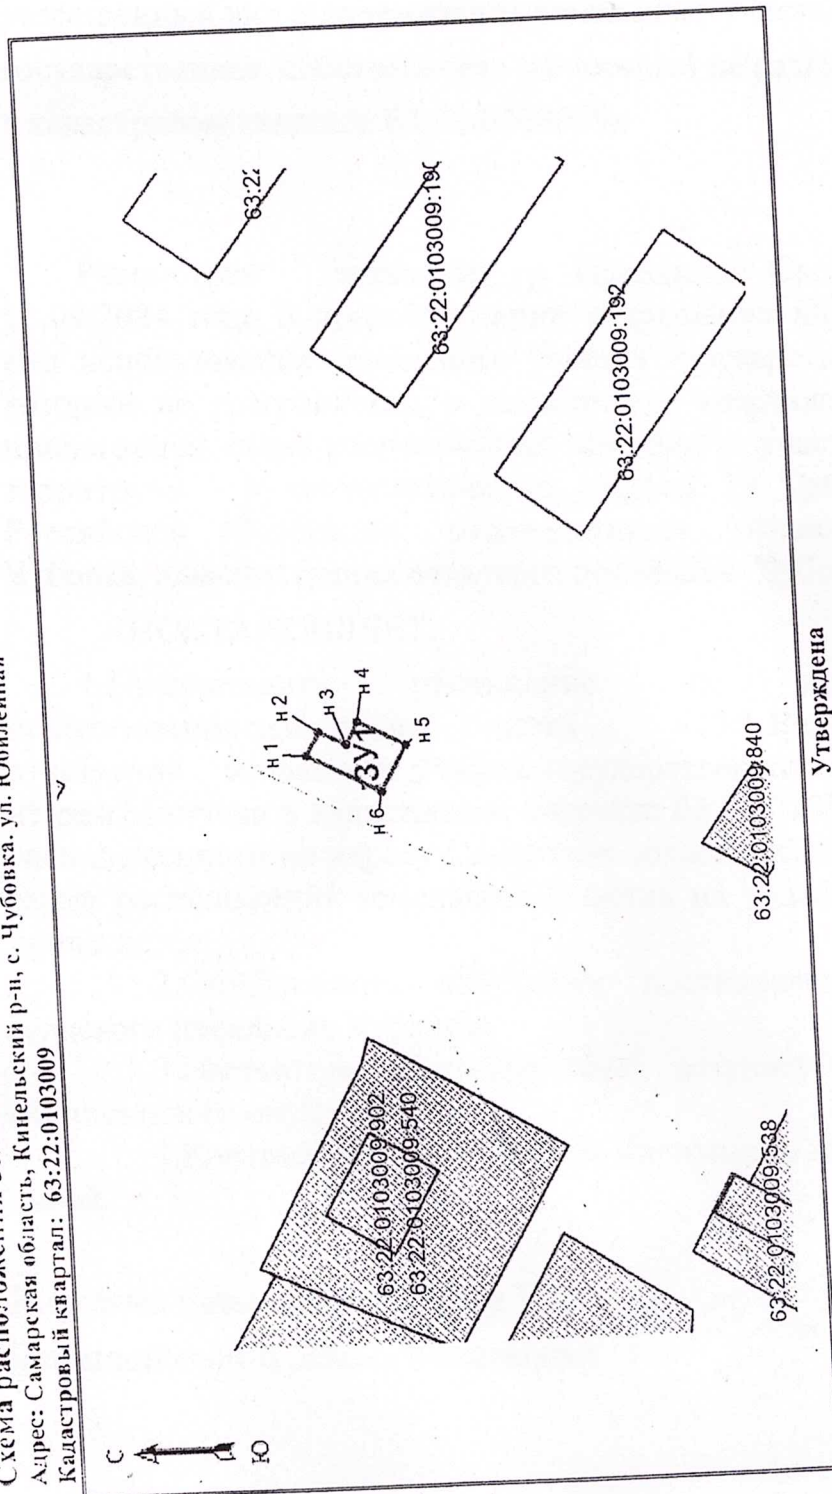

Утверждена
Постановлением Администрации
Кинельского района Самарской области

№ 1869 от 21.02.2012

Глава Кинельского района
Самарской области

Жидков Ю.В.



Условный номер земельного участка 63:22:0103009:3У1			
Площадь земельного участка 73 м²		Координаты, м	
Обозначение характерных точек границ	X	Y	
1	2	3	
н1	410 390.41	2 202 243.63	
н2	410 388.58	2 202 247.05	
н3	410 384.92	2 202 245.14	
н4	410 383.17	2 202 248.41	
н5	410 376.62	2 202 244.74	
н6	410 380.31	2 202 238.16	