

АДМИНИСТРАЦИЯ
СЕЛЬСКОГО ПОСЕЛЕНИЯ ЧУБОВКА
МУНИЦИПАЛЬНОГО РАЙОНА
КИНЕЛЬСКИЙ САМАРСКОЙ
ОБЛАСТИ

ПОСТАНОВЛЕНИЕ № 345
от 18 октября 2024 г.

«О предоставлении разрешения на условно
разрешенный вид использования земельного участка
государственная собственность на который не разграничена
в кадастровом квартале 63:22:0103009»

Рассмотрев заявление гр. Кузнецовой Натальи Александровны от 12.09.2024 года о предоставлении разрешения на условно разрешенный вид использования земельного участка государственная собственность на который не разграничена в кадастровом квартале 63:22:0103009, согласно прилагаемой схеме расположения земельного участка на кадастровом плане территории, в соответствии со статьей 39 Градостроительного кодекса Российской Федерации, руководствуясь Уставом сельского поселения Чубовка, администрация сельского поселения Чубовка

ПОСТАНОВЛЯЕТ:

1. Предоставить разрешение на условно разрешенный вид использования земельного участка «13.1 Ведение огородничества», в отношении земельного участка государственная собственность на который не разграничена в кадастровом квартале 63:22:0103009, площадью 135 кв. м, расположенного по адресу: Самарская область, Кинельский район, с. Чубовка, схема расположения земельного участка на кадастровом плане территории прилагается.

2. Опубликовать настоящее постановление в газете «Вестник сельского поселения Чубовка»

3. Настоящее постановление вступает в силу со дня его официального опубликования.


4. Контроль за выполнением настоящего постановления оставляю за собой.

И.о.главы сельского поселения Чубовка
муниципального района Кинельский



Т.А.Сергеева

Схема расположения земельного участка или земельных участков на кадастровом плане территории
 Адрес: Самарская область, Кинельский р-он, с. Чубовка, ул. Полевая
 Кадастровый квартал: 63:22:0103009

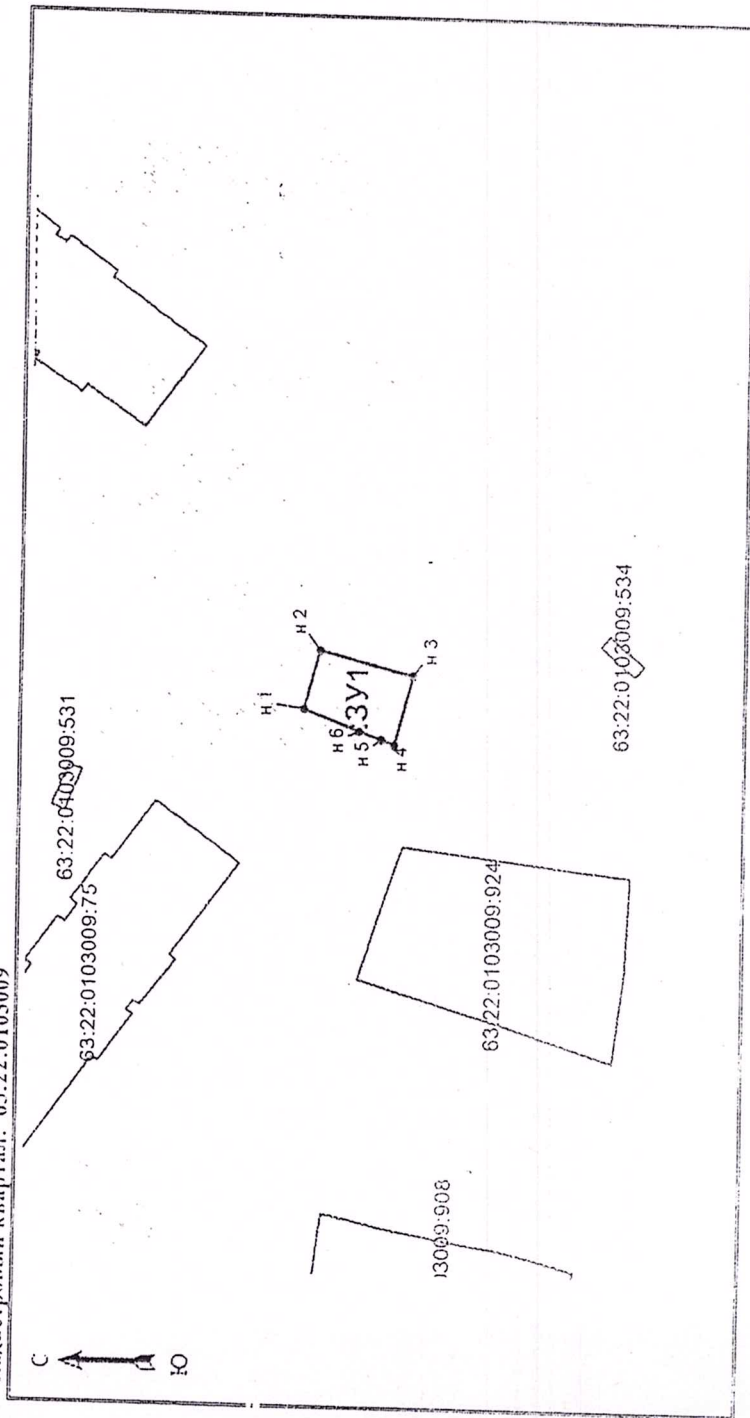

Утверждена
 Постановлением Администрации
 Кинельского района Самарской области

№ 745 от 03.08.2017г.

Глава Кинельского района
 Самарской области

Жидков Ю.В.

Условный номер земельного участка 63:22:0103009:3У1			
Площадь земельного участка 135 м²		Координаты, м	
Обозначение характерных точек границ		X	Y
1	2	3	
н 1	410 215.16	2 202 571.90	
н 2	410 212.86	2 202 580.45	
н 3	410 199.62	2 202 577.05	
н 4	410 202.12	2 202 566.74	
н 5	410 204.00	2 202 567.42	
н 6	410 207.18	2 202 568.65	