


Приложение №1
к постановлению Администрации
муниципального района
Амненьский № 440

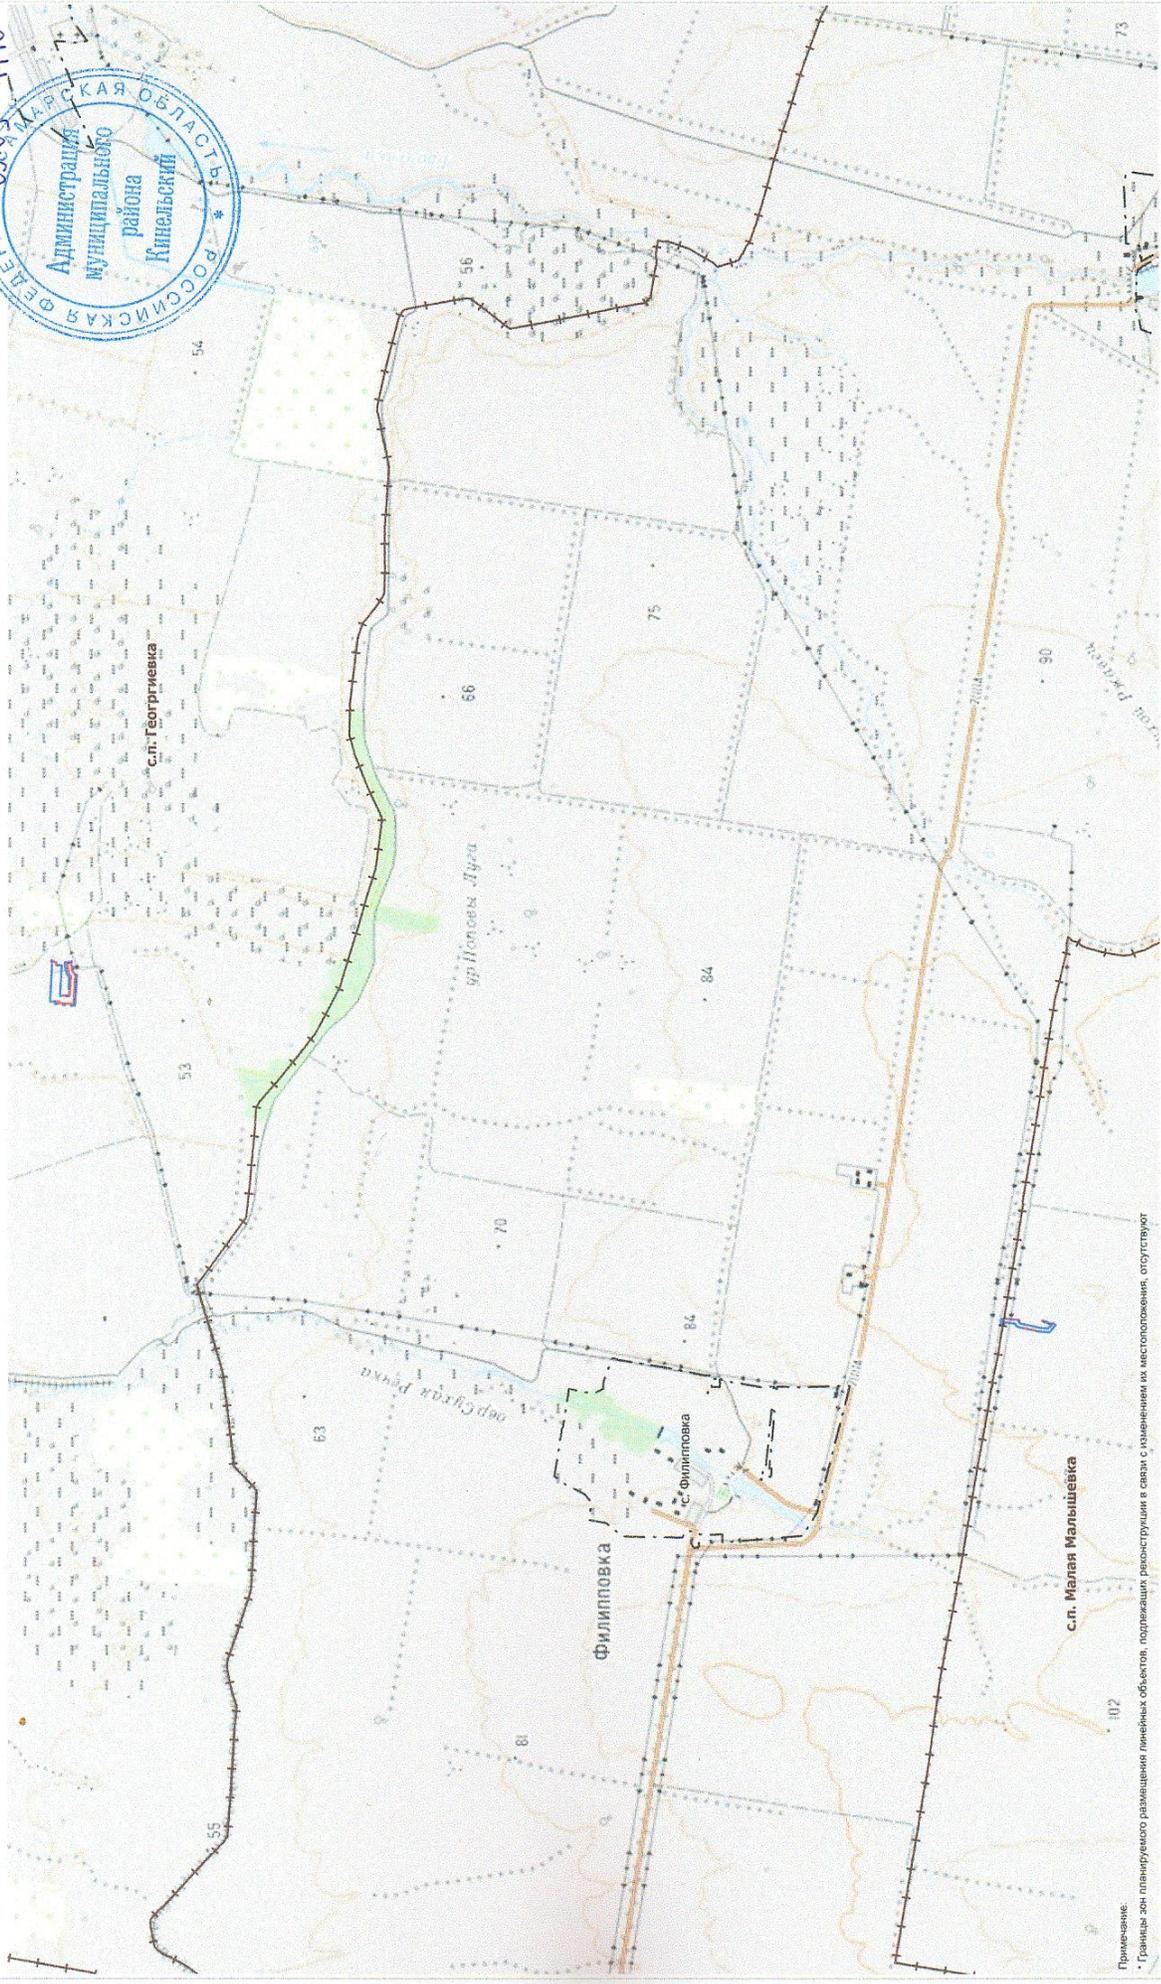

Примечание:
• Границы зон планируемого размещения линейных объектов, подлежащих реконструкции в связи с изменением их местоположения, отсутствуют

- Условные обозначения:**
- Границы территории, в отношении которой осуществляется подготовка проекта планировки
 - Границы зон планируемого размещения линейных объектов
 - Граница муниципального образования
 - Границы населенных пунктов

Имя/Лист		№ документа	Порядковый номер	Дата
Исполнитель		Щербатова А.С.	СБЭЗК	
Фед. директор		Хворов Н.А.		
ООО "РИТЭК"				

Проект планировки территории для строительства объекта "Обустройство связи № 110, 111 Магистрального микрорайона", в границах сельского поселения Георгиевка, муниципального района Амненьский Самарской области				
Раздел 3.	Материалы по обоснованию проекта планировки территории	Лист	Лист	Листов
	Схема размещения элементов планировочной структуры	ПП	1	1
ООО "Самаровская землеустроительная компания" г. Самара				
М 1:25 000				