




Схема согласования места размещения объекта строительства АО "Самаранефтегаз":
"Эксплуатационная скважина № 95 Ильиневского месторождения"
на территории муниципального района Кинельский Самарской области, в границах сельского поселения Красносамарское

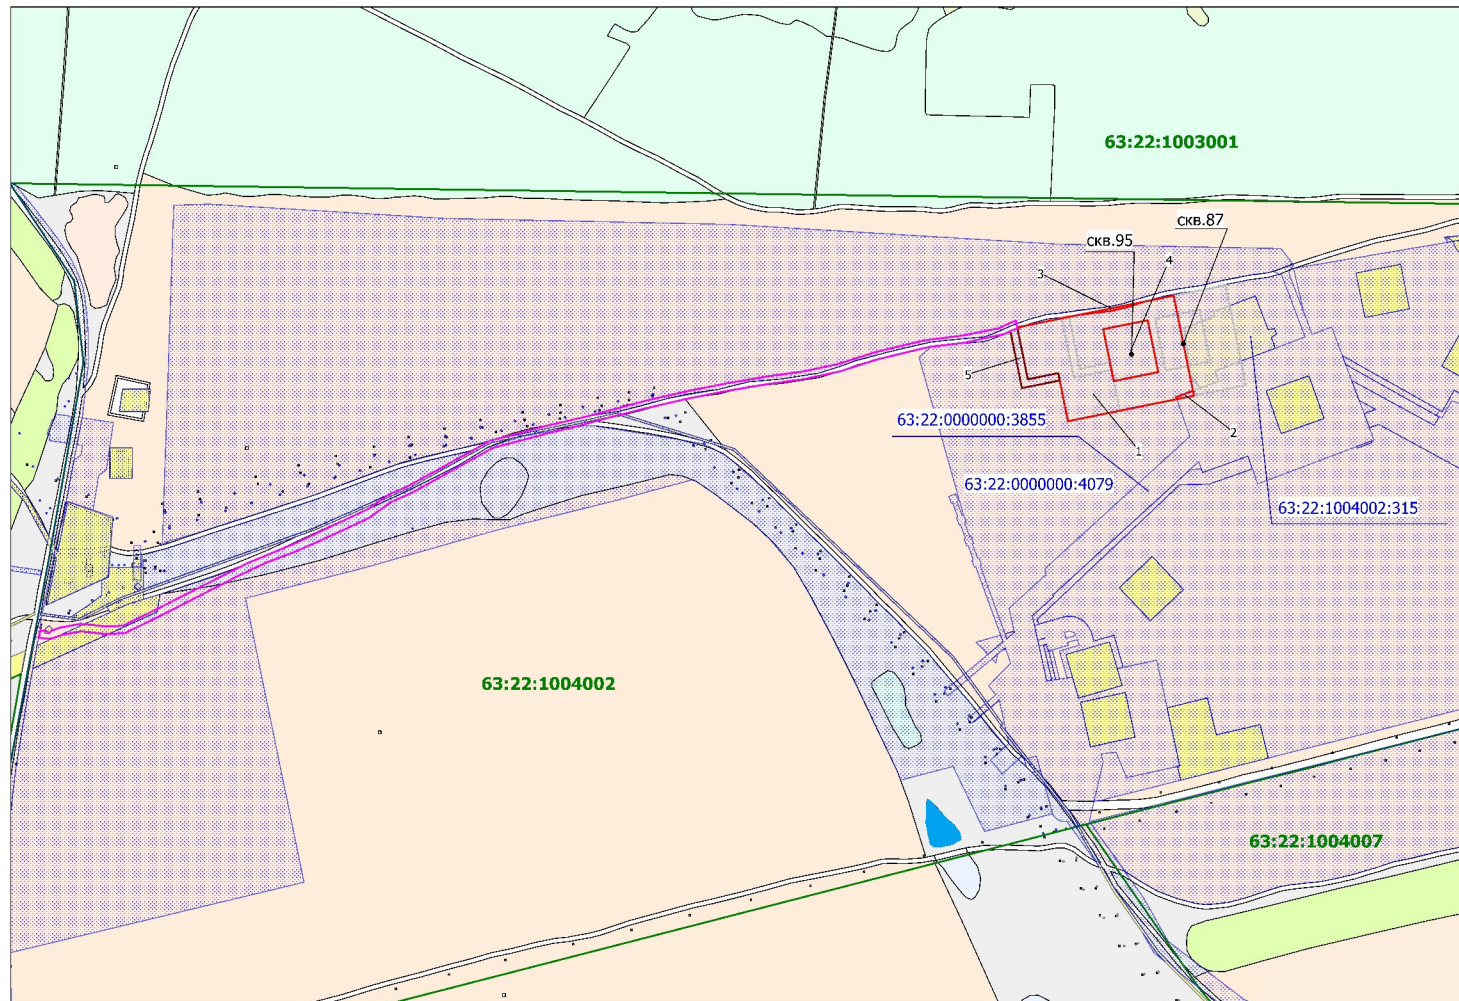


М 1:5000

Экспликация

Номер	Кадастровый квартал	Кадастровый номер ЗУ	Образуемый ЗУ	Наименование сооружения	Правообладатель	Период отвода	Площадь кв.м.	Угодья
1	63:22:0000000	63:22:0000000:4079	:4079/чзу1	Площадка для бурения скважины №95	Администрация м.р. Кинельский	временный	25528	пашня
2	63:22:0000000	63:22:0000000:3855	:3855/чзу1	Площадка для бурения скважины №95	Администрация м.р. Кинельский, сервитут АО "Самаранефтегаз"	временный	109	прочее
3	63:22:0000000	-	:ЗУ1	Площадка для бурения скважины №95	Администрация м.р. Кинельский	временный	175	прочее
4	63:22:0000000	63:22:0000000:4079	:4079/ЗУ1	в т.ч. площадка на период эксплуатации скважины №95	Администрация м.р. Кинельский	постоянный	4200	пашня
5	63:22:0000000	63:22:0000000:4079	:4079/чзу2	Подъездная дорога к скважине №95	Администрация м.р. Кинельский	временный	1190	пашня
Итого:							27002	

Примечание: Площадка под скважиной № 95 нанесена в соответствии с координатами предоставленными заказчиком. Подъездная дорога к скважине L= 1390м отведена в раннем проекте к скважинам №60, 83, 86, 87. Протяженность проектируемой подъездной дороги составляет L= 120 м. Ширина дороги - 10 м.

Обзорная схема

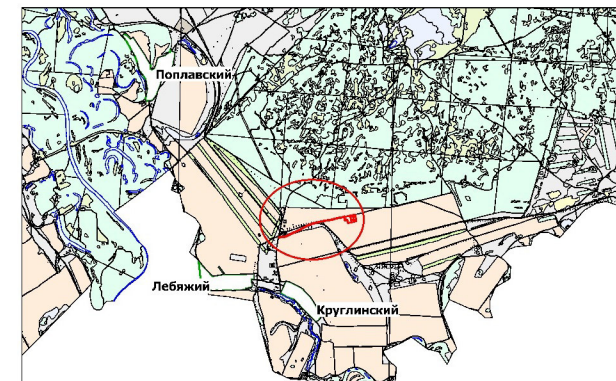

УСЛОВНЫЕ ОБОЗНАЧЕНИЯ:

- 63:XX:XXXXXXX - Границы и номер кадастрового квартала
- 63:XX:XX:XXXXXX:X - Граница кадастрового участка по сведениям ЕГРН и его номер
- Подъездная дорога к скважине
- Площадка под бурение скважины
- Границы ранее запроектированной подъездной дороги к скважинам №60, 83, 86, 87