



Масштаб 1:4 000

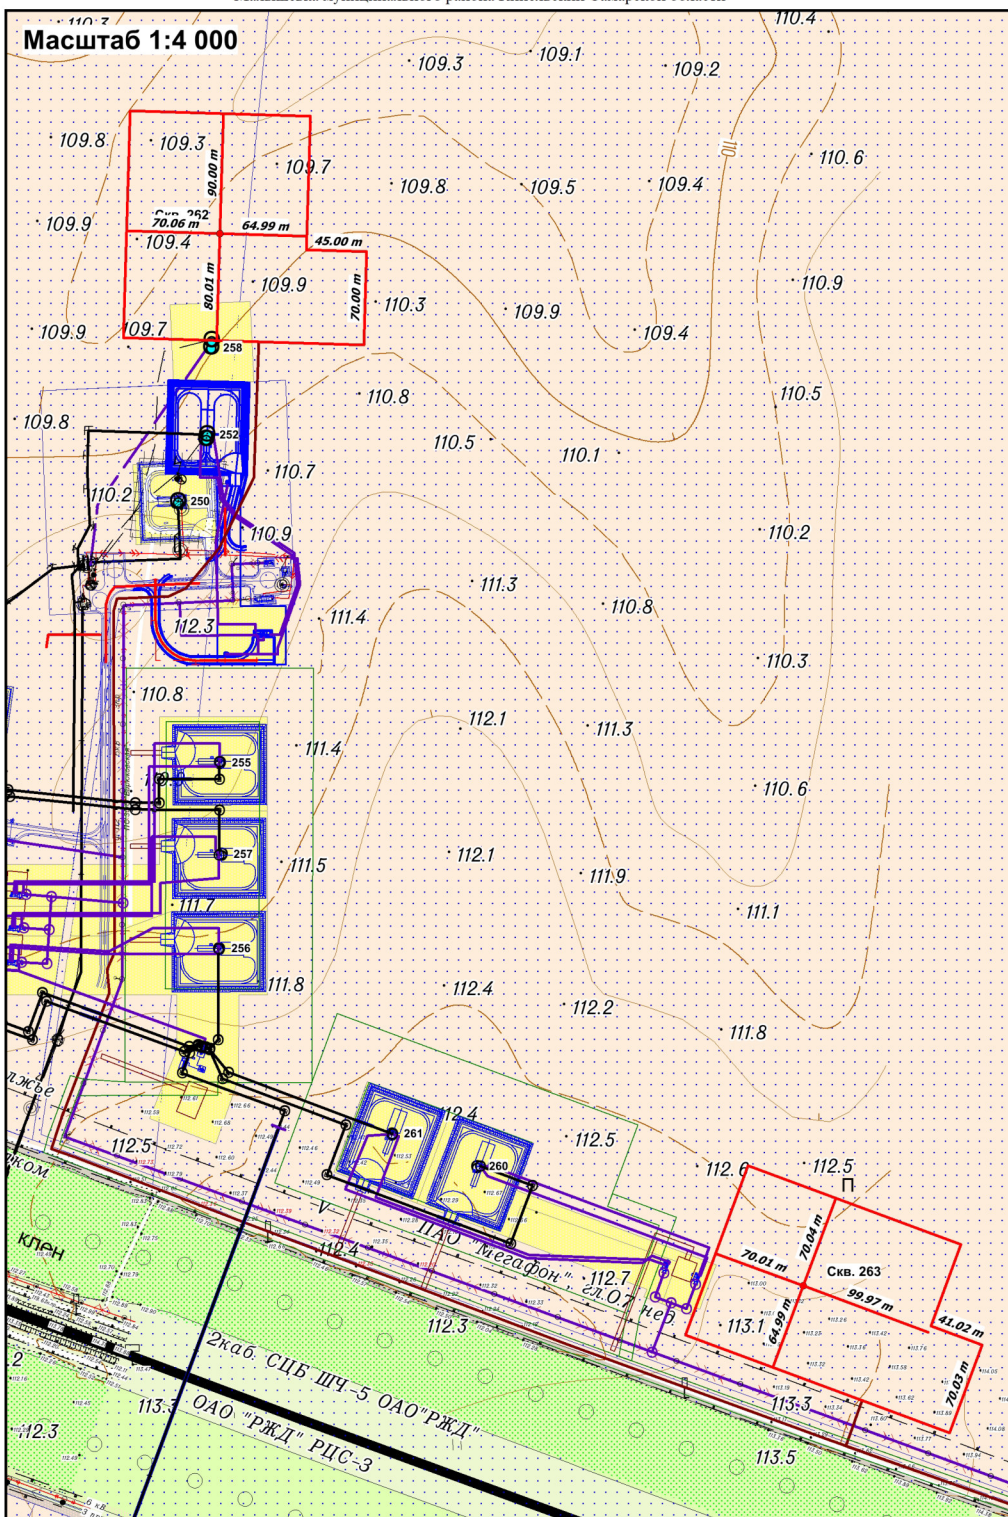

Филипповка

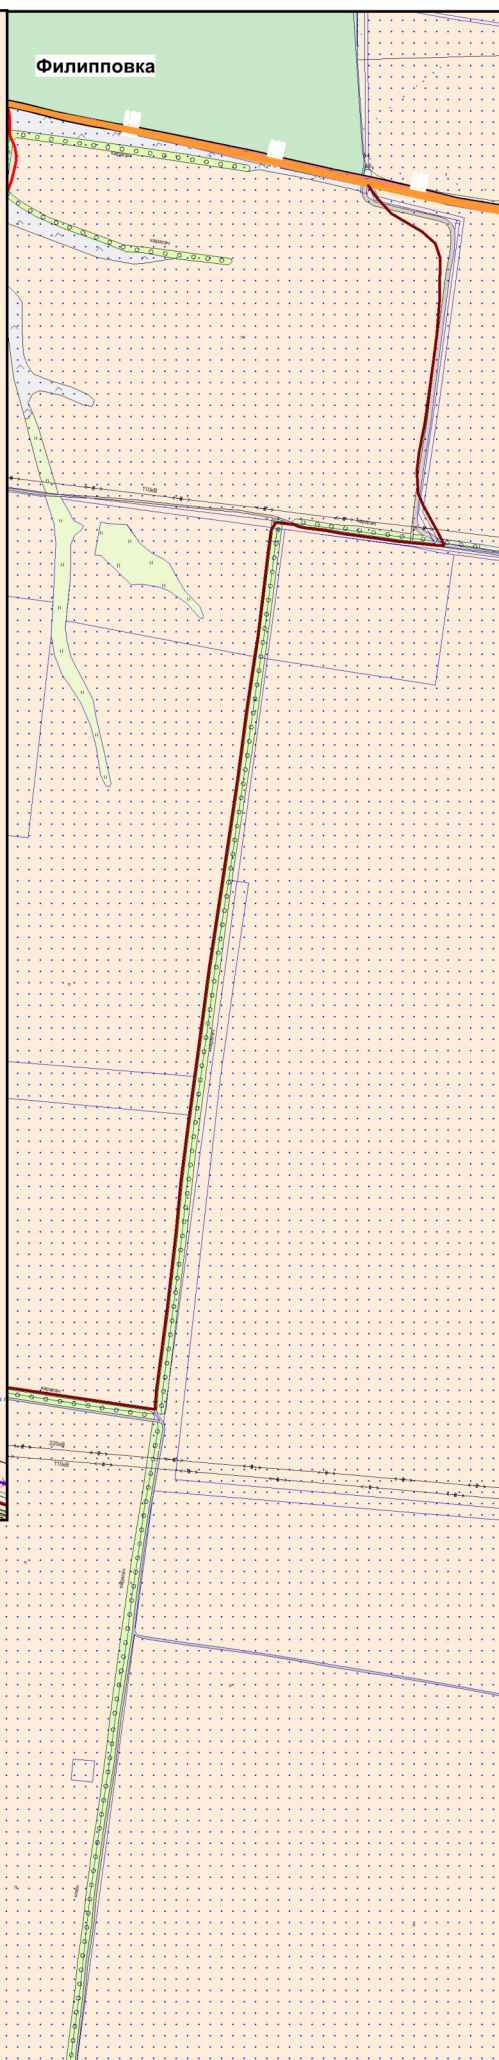

- Площадка бурения
- Подъездная дорога на скв. 262. L=8.72 км
- Подъездная дорога на скв. 263. L=7.45 км

Масштаб 1:15 000