
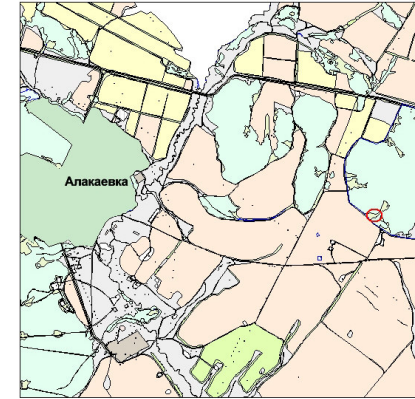


**Чертеж межевания территории для размещения объекта АО "Самаранефтегаз":
"Эксплуатации линейного объекта (линия электропередач)"
в границах сельского поселения Богдановка муниципального района Кинельский Самарской области**

Ситуационный план
масштаб 1:50 000

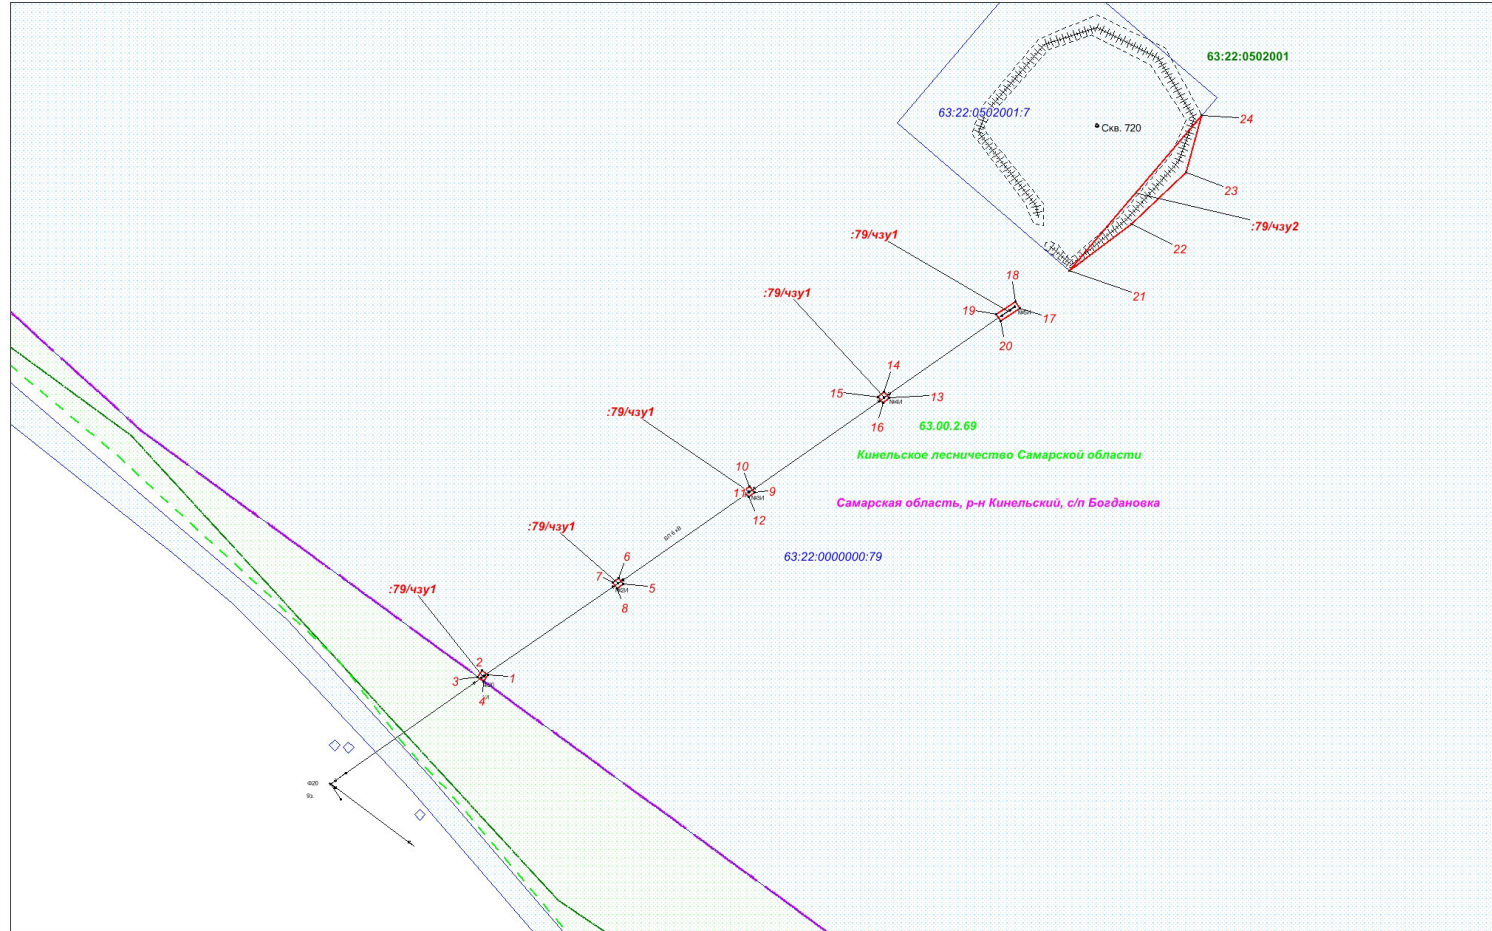

:79/чзу1						:79/чзу2		
Номер	Хточки	Уточки	Угол	Длина	Направление	N	X	Y
1	411 977.63	2 218 342.77	306°5'11"	2,00	1-2	21	412 084,66	2 218 4
2	411 978.81	2 218 341.15	215°5'46"	2,00	2-3	22	412 096,87	2 218 5
3	411 977.19	2 218 339.98	126°0'19"	1,99	3-4	23	412 110,48	2 218 5
4	411 976.02	2 218 341.59	36°0'19"	1,99	4-1	24	412 125,61	2 218 5
5	412 001.83	2 218 378.57	320°19'22"	2,00	5-6			
6	412 003.37	2 218 377.29	230°14'45"	2,00	6-7	21	412 084,66	2 218 4
7	412 002.09	2 218 375.75	140°19'22"	2,00	7-8	S2	0,00	
8	412 000.55	2 218 377.03	50°14'45"	2,00	8-5			
9	412 026.01	2 218 413.24	320°19'22"	2,00	9-10			
10	412 027.55	2 218 411.96	230°14'45"	2,00	10-11			
11	412 026.27	2 218 410.42	140°19'22"	2,00	11-12			
12	412 024.73	2 218 411.70	50°14'45"	2,00	12-9			
13	412 050.97	2 218 448.81	320°19'22"	2,00	13-14			
14	412 052.51	2 218 447.53	230°14'45"	2,00	14-15			
15	412 051.23	2 218 445.99	140°19'22"	2,00	15-16			
16	412 049.69	2 218 447.27	50°14'45"	2,00	16-13			
17	412 074.66	2 218 483.37	326°20'16"	2,00	17-18			
18	412 076.33	2 218 482.26	236°18'2"	6,00	18-19			
19	412 073.00	2 218 477.27	146°20'16"	2,00	19-20			
20	412 071.33	2 218 478.38	56°18'2"	6,00	20-17			
	0,00	0,00	Площадь:	28,00	кв.м			

Экспликация

N_п_п	Кадастровый_номер_ЗУ	Обозначение_ЗУ_чзу	Правообладатель_ЗУ	Адрес_местоположение	Категория_земель	Разрешенное_использование	Площадь_кв_м	Вид_отвода	Наименование
01	63:22:0000000:79	:79/чзу1	Российская Федерация	Самарская область, Кинельский район, Кинельское лесничество, Богдановское участковое лесничество, квартал №2, выдел 26	Земли лесного фонда	Строительство, реконструкция, эксплуатация линейных объектов	28	постоянный	линия э/передач б\в, инв. № 37490 (КС)
02	63:22:0000000:79	:79/чзу2	Российская Федерация	Самарская область, Кинельский район, Кинельское лесничество, Богдановское участковое лесничество, квартал №2, выдел 26	Земли лесного фонда	Для выполнения работ по геологическому изучению недр, разработка месторождений полезных ископаемых	203	постоянный	скв. 720 Алакевского (частично обваловка)
ИТОГО							231		

Условные обозначения

- Границы образуемого земельного участка (части земельного участка) для размещения объекта
- Поворотная точка границы земельного участка (части земельного участка)
- Граница и кадастровый номер существующего земельного участка учтенного в ЕГРН
- Граница и номер кадастрового квартала
- Граница и номер зоны внесенной в ЕГРН Кинельское лесничество Самарской области
- Границы сельских поселений

*Площадь инвентаризируемых земель 9200 кв.м.

АО "Самаранефтегаз"				Проект межевания территории для размещения объекта "Эксплуатации линейного объекта (линия электропередач)" в границах сельского поселения Богдановка муниципального района Кинельский Самарской области	
Изм.	Кол.уч.	Лист	N док.	Подпись	Дата
		Исполнитель	Титкова Е.Ф.		
		Директор	Ховрин Н.А.		
				Проект межевания территории Графическая часть	
				Чертеж межевания территории М 1:1000	