

ГРАФИЧЕСКОЕ ОПИСАНИЕ

местоположения границ населенных пунктов, территориальных зон, особо охраняемых природных территорий, зон с особыми условиями использования территории

Публичный сервитут устанавливается в целях размещения строительства объекта: «Линейно-кабельные сооружения транспортной многоканальной коммуникации (ЛКС ТМК) в границах строительства проспекта Карла Маркса и а.д. «Автомагистраль «Центральная» на участке от Ракитовского шоссе до а.д. «Самара – Пугачев – Энгельс – Волгоград» в отношении частей земельных участков с кадастровыми номерами 63:22:0000000:109, 63:22:1701001:7153, площадью 2083 кв.м., сроком на 49 лет

(наименование объекта, местоположение границ которого описано (далее - объект))

Раздел 1

Сведения об объекте

№ п/п	Характеристики объекта	Описание характеристик
1	2	3
1.	Местоположение объекта	Самарская область, район Кинельский
2.	Площадь объекта +/- величина погрешности определения площади (Р +/- Дельта Р)	2083 +/- 80 м²
3.	Иные характеристики объекта	-

Раздел 2					
Сведения о местоположении границ объекта					
1. Система координат МСК-63, зона 2					
2. Сведения о характерных точках границ объекта					
Обозначение характерных точек границ	Координаты, м		Метод определения координат характерной точки	Средняя квадратическая погрешность положения характерной точки (Mt), м	Описание обозначения точки на местности (при наличии)
	X	Y			
1	2	3	4	5	6
1	404634.30	2194710.02	Аналитический метод	0.50	Закрепление отсутствует
2	404633.93	2194713.00	Аналитический метод	0.50	Закрепление отсутствует
3	404596.84	2194708.36	Аналитический метод	0.50	Закрепление отсутствует
4	404591.06	2194707.71	Аналитический метод	0.50	Закрепление отсутствует
5	404569.18	2194703.24	Аналитический метод	0.50	Закрепление отсутствует
6	404550.52	2194697.12	Аналитический метод	0.50	Закрепление отсутствует
7	404529.28	2194686.95	Аналитический метод	0.50	Закрепление отсутствует
8	404512.50	2194677.41	Аналитический метод	0.50	Закрепление отсутствует
9	404491.54	2194662.96	Аналитический метод	0.50	Закрепление отсутствует
10	404474.25	2194650.03	Аналитический метод	0.50	Закрепление отсутствует
11	404456.58	2194636.51	Аналитический метод	0.50	Закрепление отсутствует
12	404439.45	2194622.65	Аналитический метод	0.50	Закрепление отсутствует
13	404421.79	2194606.82	Аналитический метод	0.50	Закрепление отсутствует
14	404404.46	2194591.10	Аналитический метод	0.50	Закрепление отсутствует
15	404387.44	2194575.66	Аналитический метод	0.50	Закрепление отсутствует
16	404373.12	2194560.64	Аналитический метод	0.50	Закрепление отсутствует
17	404364.58	2194553.91	Аналитический метод	0.50	Закрепление отсутствует
18	404358.18	2194547.89	Аналитический метод	0.50	Закрепление отсутствует
19	404341.93	2194531.35	Аналитический метод	0.50	Закрепление отсутствует
20	404327.66	2194513.55	Аналитический метод	0.50	Закрепление отсутствует
21	404317.80	2194500.69	Аналитический метод	0.50	Закрепление отсутствует
22	404313.22	2194494.22	Аналитический метод	0.50	Закрепление отсутствует


2. Сведения о характерных точках границ объекта					
Обозначение характерных точек границ	Координаты, м		Метод определения координат характерной точки	Средняя квадратическая погрешность положения характерной точки (Mt), м	Описание обозначения точки на местности (при наличии)
	X	Y			
1	2	3	4	5	6
23	404302.30	2194477.63	Аналитический метод	0.50	Закрепление отсутствует
24	404292.59	2194457.80	Аналитический метод	0.50	Закрепление отсутствует
25	404285.30	2194437.63	Аналитический метод	0.50	Закрепление отсутствует
26	404279.24	2194413.92	Аналитический метод	0.50	Закрепление отсутствует
27	404275.64	2194392.55	Аналитический метод	0.50	Закрепление отсутствует
28	404274.36	2194371.89	Аналитический метод	0.50	Закрепление отсутствует
29	404276.21	2194347.51	Аналитический метод	0.50	Закрепление отсутствует
30	404277.70	2194327.56	Аналитический метод	0.50	Закрепление отсутствует
31	404278.52	2194317.65	Аналитический метод	0.50	Закрепление отсутствует
32	404279.11	2194310.28	Аналитический метод	0.50	Закрепление отсутствует
33	404280.95	2194287.33	Аналитический метод	0.50	Закрепление отсутствует
34	404282.41	2194267.36	Аналитический метод	0.50	Закрепление отсутствует
35	404283.55	2194250.43	Аналитический метод	0.50	Закрепление отсутствует
36	404284.75	2194230.45	Аналитический метод	0.50	Закрепление отсутствует
37	404285.69	2194209.01	Аналитический метод	0.50	Закрепление отсутствует
38	404288.06	2194209.16	Аналитический метод	0.50	Закрепление отсутствует
39	404289.09	2194209.17	Аналитический метод	0.50	Закрепление отсутствует
40	404289.05	2194209.23	Аналитический метод	0.50	Закрепление отсутствует
41	404288.65	2194209.86	Аналитический метод	0.50	Закрепление отсутствует
42	404287.74	2194230.60	Аналитический метод	0.50	Закрепление отсутствует
43	404286.54	2194250.62	Аналитический метод	0.50	Закрепление отсутствует
44	404285.40	2194267.57	Аналитический метод	0.50	Закрепление отсутствует
45	404283.94	2194287.56	Аналитический метод	0.50	Закрепление отсутствует
46	404282.10	2194310.52	Аналитический метод	0.50	Закрепление отсутствует
47	404281.51	2194317.90	Аналитический метод	0.50	Закрепление отсутствует

2. Сведения о характерных точках границ объекта					
Обозначение характерных точек границ	Координаты, м		Метод определения координат характерной точки	Средняя квадратическая погрешность положения характерной точки (Mt), м	Описание обозначения точки на местности (при наличии)
	X	Y			
1	2	3	4	5	6
48	404280.69	2194327.79	Аналитический метод	0.50	Закрепление отсутствует
49	404279.20	2194347.73	Аналитический метод	0.50	Закрепление отсутствует
50	404277.37	2194371.92	Аналитический метод	0.50	Закрепление отсутствует
51	404278.63	2194392.21	Аналитический метод	0.50	Закрепление отсутствует
52	404282.18	2194413.30	Аналитический метод	0.50	Закрепление отсутствует
53	404288.17	2194436.75	Аналитический метод	0.50	Закрепление отсутствует
54	404295.36	2194456.63	Аналитический метод	0.50	Закрепление отсутствует
55	404304.91	2194476.14	Аналитический метод	0.50	Закрепление отсутствует
56	404315.70	2194492.52	Аналитический метод	0.50	Закрепление отсутствует
57	404320.21	2194498.91	Аналитический метод	0.50	Закрепление отсутствует
58	404330.02	2194511.70	Аналитический метод	0.50	Закрепление отсутствует
59	404344.17	2194529.35	Аналитический метод	0.50	Закрепление отсутствует
60	404360.28	2194545.74	Аналитический метод	0.50	Закрепление отсутствует
61	404366.54	2194551.63	Аналитический метод	0.50	Закрепление отсутствует
62	404375.14	2194558.41	Аналитический метод	0.50	Закрепление отсутствует
63	404389.54	2194573.51	Аналитический метод	0.50	Закрепление отсутствует
64	404406.47	2194588.88	Аналитический метод	0.50	Закрепление отсутствует
65	404423.80	2194604.59	Аналитический метод	0.50	Закрепление отсутствует
66	404441.40	2194620.37	Аналитический метод	0.50	Закрепление отсутствует
67	404458.44	2194634.16	Аналитический метод	0.50	Закрепление отсутствует
68	404476.06	2194647.63	Аналитический метод	0.50	Закрепление отсутствует
69	404493.29	2194660.52	Аналитический метод	0.50	Закрепление отсутствует
70	404514.10	2194674.87	Аналитический метод	0.50	Закрепление отсутствует
71	404530.68	2194684.29	Аналитический метод	0.50	Закрепление отсутствует
72	404551.64	2194694.34	Аналитический метод	0.50	Закрепление отсутствует

2. Сведения о характерных точках границ объекта					
Обозначение характерных точек границ	Координаты, м		Метод определения координат характерной точки	Средняя квадратическая погрешность положения характерной точки (Mt), м	Описание обозначения точки на местности (при наличии)
	X	Y			
1	2	3	4	5	6
73	404569.95	2194700.34	Аналитический метод	0.50	Закрепление отсутствует
74	404591.52	2194704.75	Аналитический метод	0.50	Закрепление отсутствует
75	404597.11	2194705.37	Аналитический метод	0.50	Закрепление отсутствует
1	404634.30	2194710.02	Аналитический метод	0.50	Закрепление отсутствует
76	404158.28	2193619.12	Аналитический метод	0.50	Закрепление отсутствует
77	404157.68	2193623.92	Аналитический метод	0.50	Закрепление отсутствует
78	404154.49	2193618.74	Аналитический метод	0.50	Закрепление отсутствует
76	404158.28	2193619.12	Аналитический метод	0.50	Закрепление отсутствует
3. Сведения о характерных точках части (частей) границы объекта					
Обозначение характерных точек части границы	Координаты, м		Метод определения координат характерной точки	Средняя квадратическая погрешность положения характерной точки (Mt), м	Описание обозначения точки на местности (при наличии)
	X	Y			
1	2	3	4	5	6
-	-	-	-	-	-

Раздел 3							
Сведения о местоположении измененных (уточненных) границ объекта							
1. Система координат -							
2. Сведения о характерных точках границ объекта							
Обозначение характерных точек границ	Существующие координаты, м		Измененные (уточненные) координаты, м		Метод определения координат характерной точки	Средняя квадратическая погрешность положения характерной точки (Mt), м	Описание обозначения точки на местности (при наличии)
	X	Y	X	Y			
1	2	3	4	5	6	7	8
-	-	-	-	-	-	-	
3. Сведения о характерных точках части (частей) границы объекта							
Обозначение характерных точек части границы	Существующие координаты, м		Измененные (уточненные) координаты, м		Метод определения координат характерной точки	Средняя квадратическая погрешность положения характерной точки (Mt), м	Описание обозначения точки на местности (при наличии)
	X	Y	X	Y			
1	2	3	4	5	6	7	8
-	-	-	-	-	-	-	

Схема расположения границ публичного сервитута

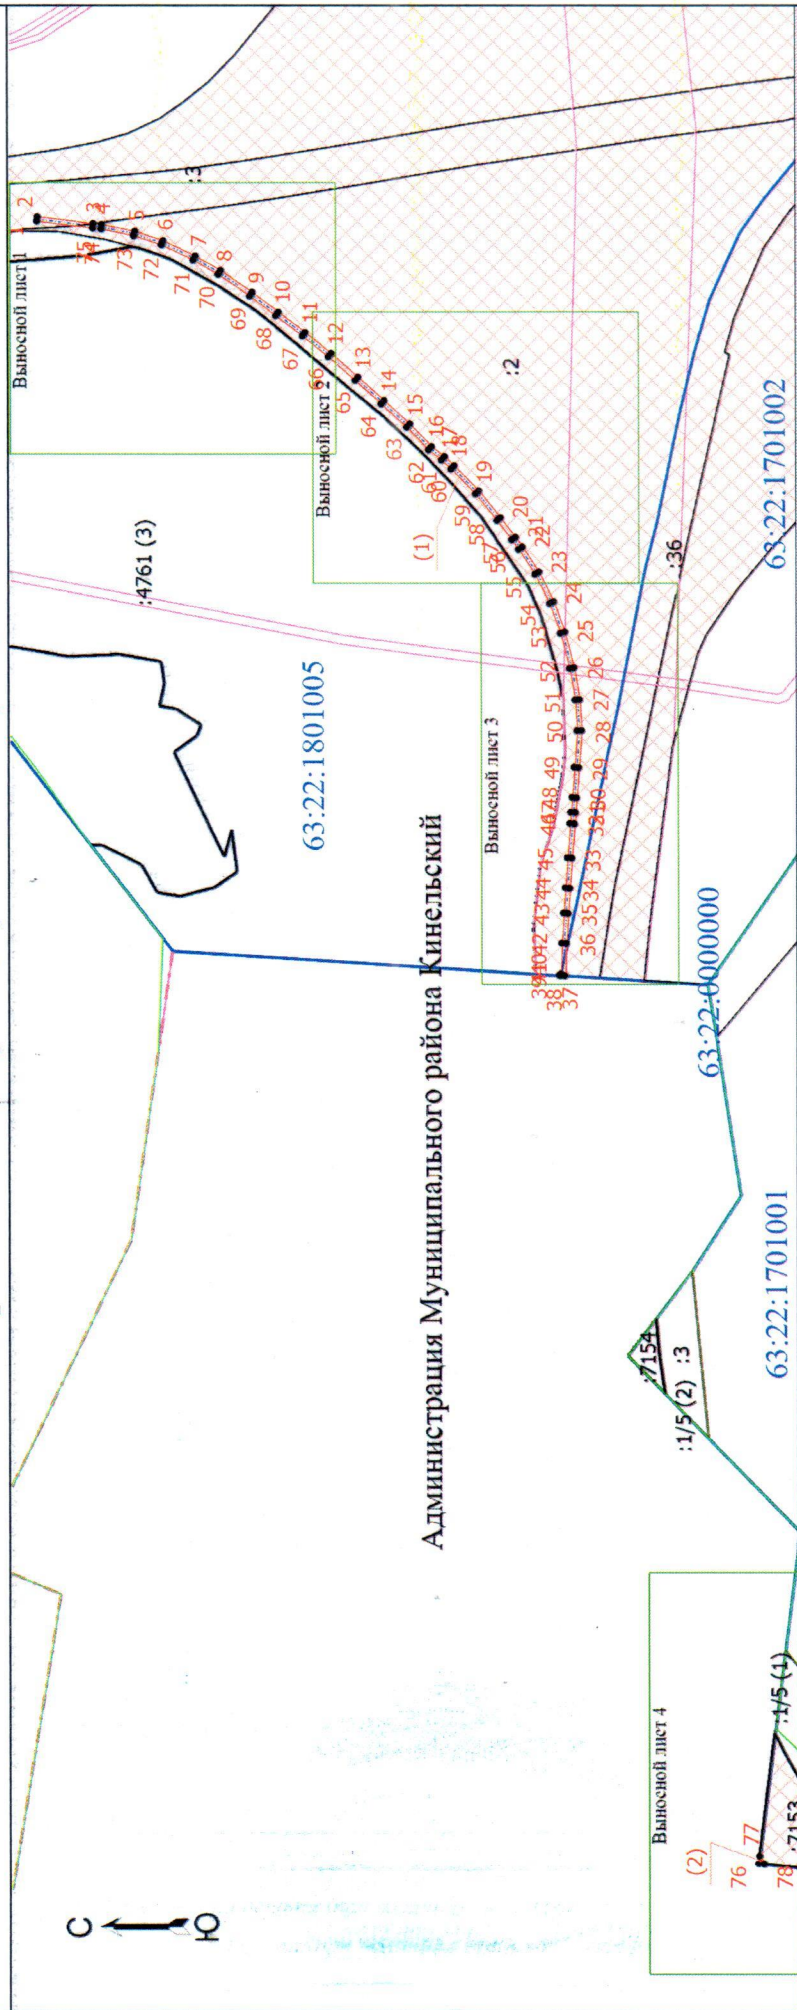

1

- Обозначение новой характерной точки
- Граница населенного пункта
- Номер кадастрового квартала

63:22:0000000

• Характерная точка границы, сведения о которой позволяют однозначно определить ее положение на местности

• Граница кадастрового квартала

• Граница зоны с особыми условиями

• Граница земельного участка, сведения о которой имеются в ЕГРН

• Часть границы, местоположение которой определено при выполнении кадастровых работ

• Кадастровый номер земельного участка

• Граница муниципального образования

• Линейно-кабельные сооружения транспортной многоканальной коммуникации (ЛКС ТМК) в границах строительства проспекта Карла Маркса и в д. «Автоматиста» «Центральная» на участке от Раватского шоссе до в.д. «Самой-Пугачев - Энгельс» Волгоград

:36


Подпись

Дата "03" 04 2025 г.

Место для оттиска печати (при наличии) лица, составившего описание местоположения границ объекта

Схема расположения границ публичного сервитута

Выносной лист 1

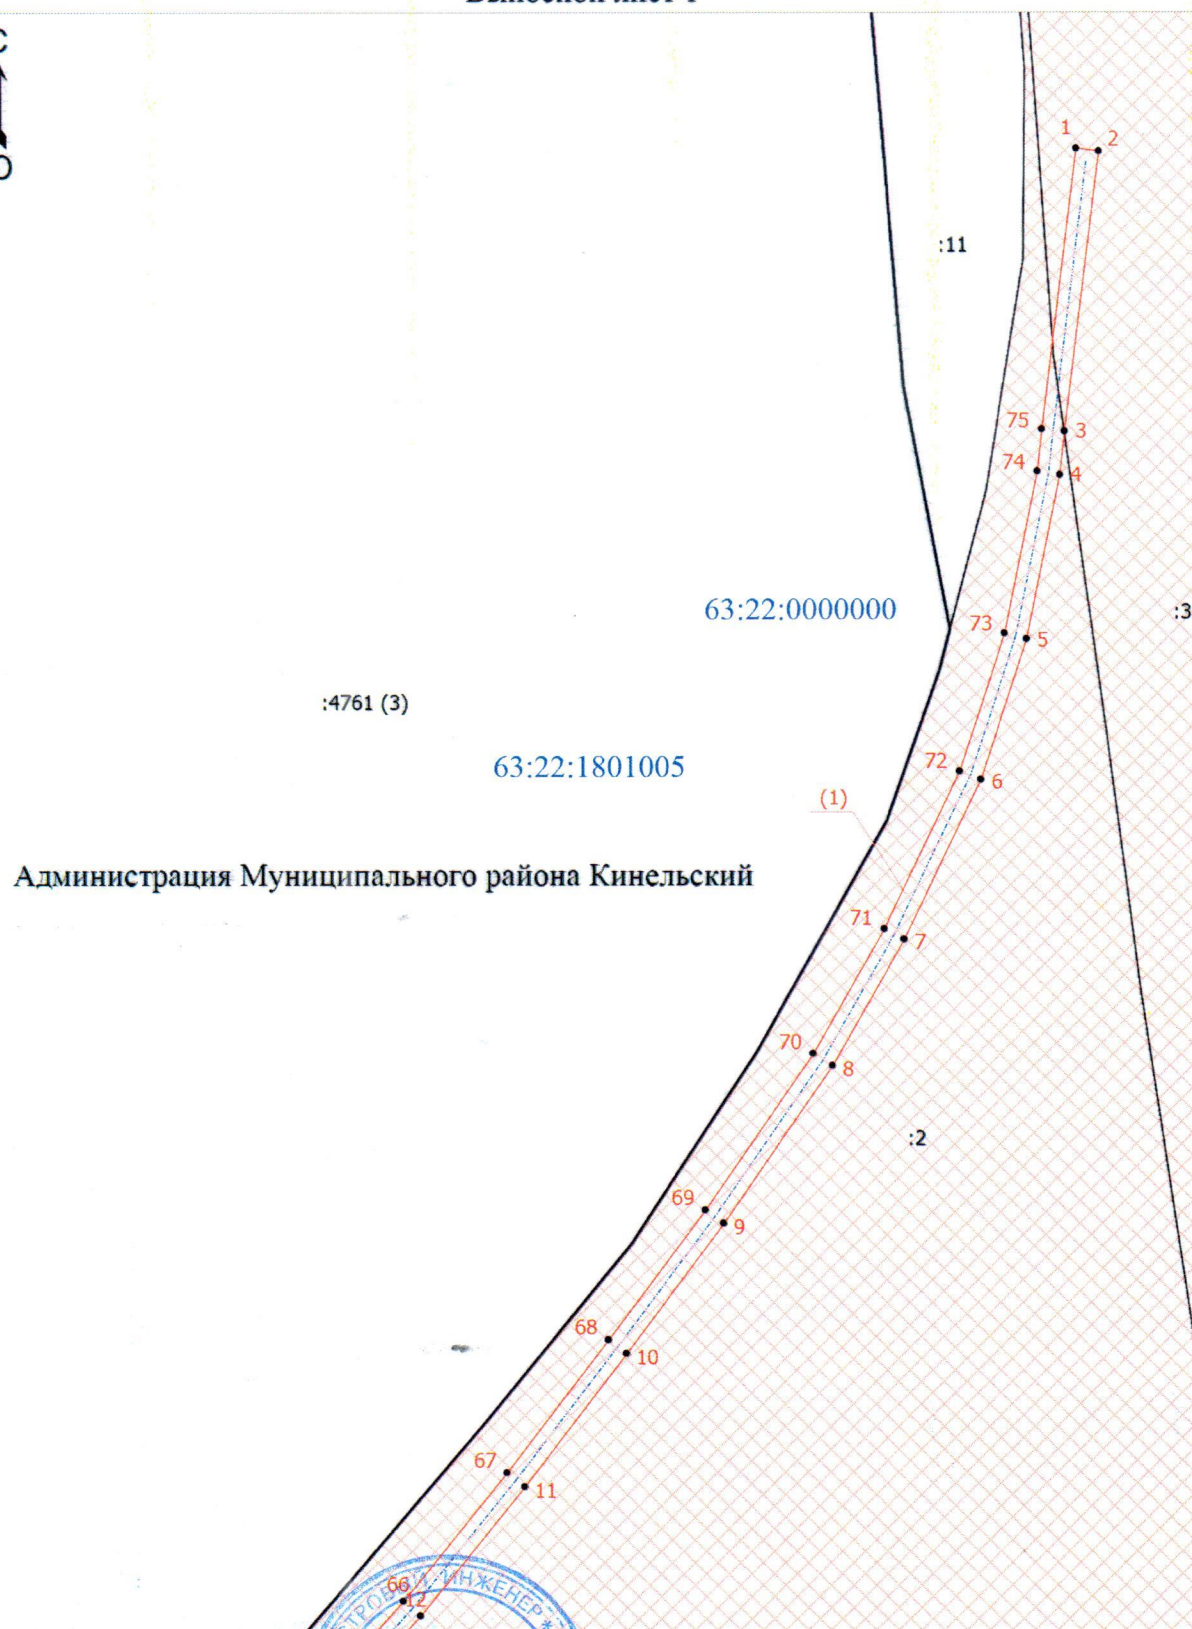

Масштаб 1:1000

Подпись

Дата "03" 04 2025 г.

Место для оттиска печати (при наличии) лица, составившего описание местоположения границ объекта

Схема расположения границ публичного сервитута

Выносной лист 2

С
Ю

:4761 (3)

(1)

63:22:0000000

63:22:1801005

Администрация Муниципального района Кинельский

:2

Масштаб 1:1000

Подпись




Дата "03" 04 2025 г.

Место для оттиска печати (при наличии) лица, составившего описание местоположения границ объекта

Схема расположения границ публичного сервитута

Выносной лист 3

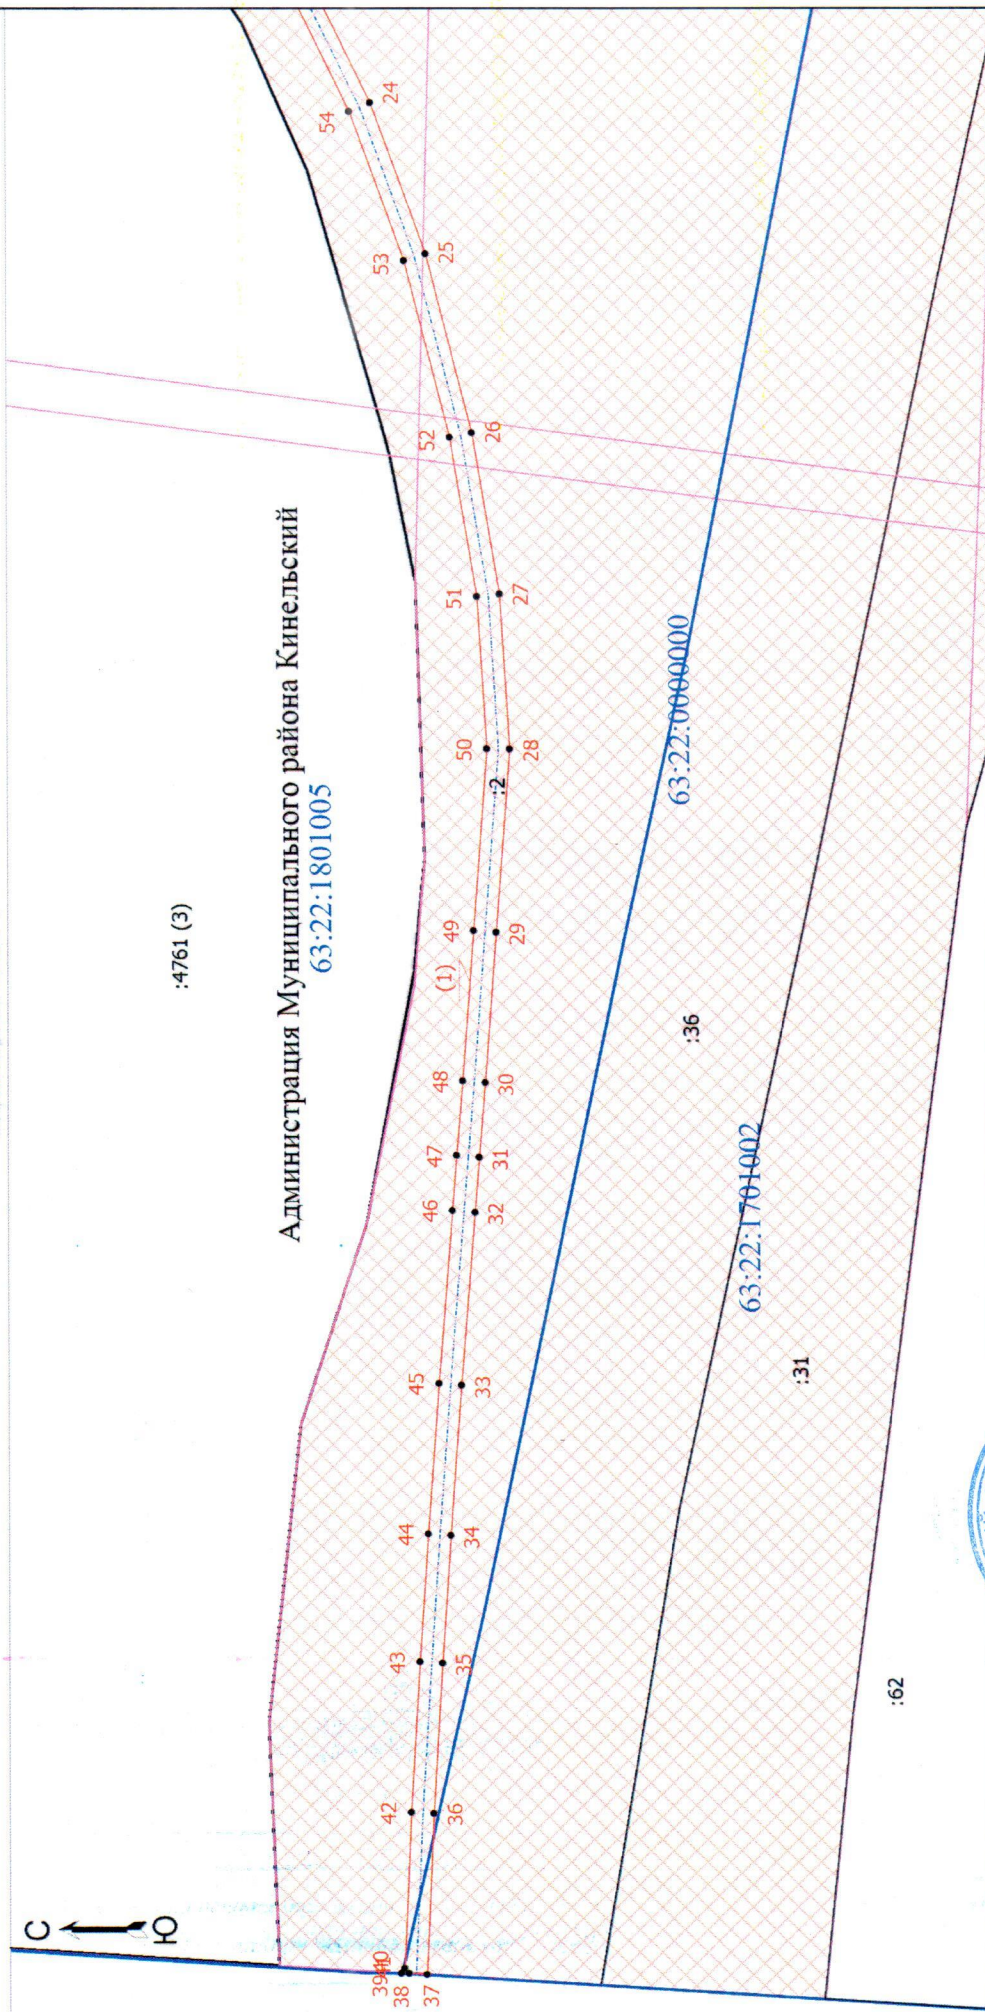

Подпись

Бестужева
Алла
Юрьевна


Дата "03" 04 2025 г.

Место для оттиска печати (при наличии) лица, составившего описание местоположения границ объекта

Выносной лист 4

63:22:0000000

Администрация Муниципального района Кинельский

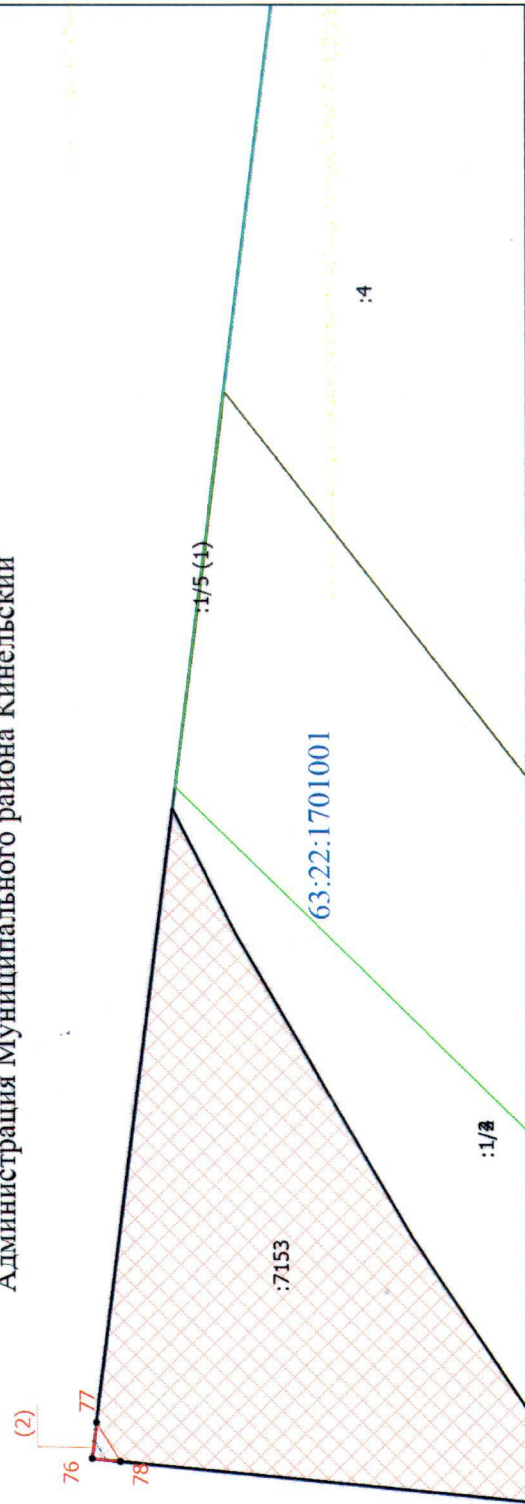

Масштаб 1:1000

Подпись

Бестужева

Место для оттиска печати (при наличии) лица, ответственного за описание местоположения границ объекта

Дата "03" "09" 2022 г.